ОТЧЕТ ОБ ОЦЕНКЕ №ОКНИП-ОС-308/25 ОТ 26.09.2025 Г.

ОБ ОПРЕДЕЛЕНИИ СПРАВЕДЛИВОЙ СТОИМОСТИ НЕДВИЖИМОГО ИМУЩЕСТВА, РАСПОЛОЖЕННОГО ПО АДРЕСУ: Г. МОСКВА, УЛ. АВИАМОТОРНАЯ, Д. 10, КОРП. 2, В СООТВЕТСТВИИ С МЕЖДУНАРОДНЫМ СТАНДАРТОМ ФИНАНСОВОЙ ОТЧЕТНОСТИ (IFRS) 13 "ОЦЕНКА СПРАВЕДЛИВОЙ СТОИМОСТИ", ДЛЯ ЦЕЛЕЙ ОПРЕДЕЛЕНИЯ СТОИМОСТИ ЧИСТЫХ АКТИВОВ КОМБИНИРОВАННОГО ЗАКРЫТОГО ПАЕВОГО ИНВЕСТИЦИОННОГО ФОНДА

Заказчик:

Акционерное общество Управляющая компания "РВМ Капитал" (далее также – АО УК "РВМ Капитал").

Лицензия ФСФР России на осуществление деятельности по управлению инвестиционными фондами, паевыми инвестиционными фондами и негосударственными пенсионными фондами №21–000-1-00798 от 15.03.2011.

Получить сведения о АО УК "РВМ Капитал" и иную информацию, которая должна быть предоставлена в соответствии с действующим законодательством и иными нормативными правовыми актами Российской Федерации, а также получить подробную информацию о паевых инвестиционных фондах (далее также – ПИФ) и ознакомиться с правилами доверительного управления ПИФ (далее также – ПДУ ПИФ) и с иными документами, предусмотренными Федеральным законом от 29.11.2001 №156-ФЗ "Об инвестиционных фондах" и нормативными актами в сфере финансовых рынков, можно по адресу: 107078, г. Москва, ул. Маши Порываевой, д. 34, помещение 1/1, на сайте http://www.rwminvest.ru/, по телефону: +7 (495) 660-70-30.

Стоимость инвестиционных паев может увеличиваться и уменьшаться, результаты инвестирования в прошлом не определяют доходы в будущем, государство не гарантирует доходность инвестиций в ПИФ. Прежде чем приобрести инвестиционный пай, следует внимательно ознакомиться с ПДУ ПИФ. ПДУ ПИФ могут быть предусмотрены надбавки (скидки) к (с) расчетной стоимости инвестиционных паев при их выдаче (погашении). Взимание надбавок (скидок) уменьшит доходность инвестиций в инвестиционные паи ПИФ. Заявление любых лиц об увеличении в будущем стоимости инвестиционных паев могут расцениваться не иначе как предположения.

Исполнитель:

АО "НЭО Центр"

ОГЛАВЛЕНИЕ

РАЗДЕЛ 1. ОБЩИЕ СВЕДЕНИЯ 4
1.1. Основные факты и выводы 4
1.2. Задание на оценку 7
1.3. Сведения об Оценщике, Исполнителе и Заказчике 10
1.4. Применяемые стандарты оценочной деятельности 11
РАЗДЕЛ 2. ДОПУЩЕНИЯ, ПРИНЯТЫЕ ПРИ ПРОВЕДЕНИИ ОЦЕНКИ ОБЪЕКТА ОЦЕНКИ 12
РАЗДЕЛ 3. ОПИСАНИЕ ОБЪЕКТА ОЦЕНКИ 16
3.1. Общие сведения об объекте оценки 16
3.2. Местоположение объекта оценки 20
3.3. Количественные и качественные характеристики объекта оценки 25
3.4. Классификация недвижимого имущества 28
3.5. Определение срока полезной службы, оставшегося срока полезной службы 29
3.6. Описание процесса осмотра объекта оценки 30
3.7. Результаты анализа ликвидности имущества 34
РАЗДЕЛ 4. АНАЛИЗ НАИБОЛЕЕ ЭФФЕКТИВНОГО ИСПОЛЬЗОВАНИЯ ОБЪЕКТА ОЦЕНКИ 35
РАЗДЕЛ 5. АНАЛИЗ РЫНКА ОБЪЕКТА ОЦЕНКИ 37
5.1. Анализ влияния общей политической и социально-экономической обстановки в стране и регионе 37
5.2. Анализ рынка инвестиций России по итогам I полугодия 2025 г. 41
5.3. Анализ сегмента рынка объекта оценки 50
5.4. Анализ рынка офисной недвижимости г. Москвы по итогам I полугодия 2025 г. 51
5.5. Анализ рынка земельных участков г. Москвы по итогам I полугодия 2025 г. 65
РАЗДЕЛ 6. ОПИСАНИЕ ПРОЦЕССА ОЦЕНКИ ОБЪЕКТА ОЦЕНКИ 75
6.1. Основные положения и терминология 75
6.2. Классификация основных средств 78
6.3. Методология определения срока полезной службы имущества 80
6.4. Методология определения справедливой стоимости основных средств 81
6.5. Этапы проведения оценки 83
6.6. Характеристика подходов к оценке 84
6.7. Обоснование выбора подходов и методов оценки 90
РАЗДЕЛ 7. РЕЗУЛЬТАТЫ ОЦЕНКИ НЕДВИЖИМОГО ИМУЩЕСТВА, ПРОВОДИМОЙ В РАМКАХ СРАВНИТЕЛЬНОГО ПОДХОДА 93
7.1. Описание последовательности определения стоимости недвижимого имущества, проводимого в рамках выбранного метода 93
7.2. Определение стоимости недвижимого имущества в рамках выбранного метода 94
7.3. Результаты определения стоимости недвижимого имущества, проводимого в рамках сравнительного подхода 107
7.4. Описание последовательности определения стоимости права аренды земельного участка, входящего в состав объекта оценки 112

РАЗДЕЛ 8. РЕЗУЛЬТАТЫ ОЦЕНКИ ОБЪЕКТА ОЦЕНКИ, ПРОВОДИМОЙ В РАМКАХ ДОХОДНОГО ПОДХОДА 130

8.1. Описание последовательности определения стоимости недвижимого имущества, проводимого в рамках выбранного метода 130

8.2. Определение стоимости недвижимого имущества в рамках выбранного метода 130

8.3. Результаты определения стоимости недвижимого имущества, проводимого в рамках доходного подхода 137

РАЗДЕЛ 9. СОГЛАСОВАНИЕ РЕЗУЛЬТАТОВ 139

9.1. Общие сведения о порядке согласования результатов 139

9.2. Определение итоговой величины справедливой стоимости объекта оценки 141

РАЗДЕЛ 10. ДЕКЛАРАЦИЯ КАЧЕСТВА ОЦЕНКИ 143

РАЗДЕЛ 11. СПИСОК ИСТОЧНИКОВ ИНФОРМАЦИИ 144

ПРИЛОЖЕНИЕ 1. ДОКУМЕНТЫ, РЕГЛАМЕНТИРУЮЩИЕ ДЕЯТЕЛЬНОСТЬ ИСПОЛНИТЕЛЯ
ПРИЛОЖЕНИЕ 2. ОСНОВНЫЕ МЕТОДОЛОГИЧЕСКИЕ ПОЛОЖЕНИЯ ОЦЕНКИ
ПРИЛОЖЕНИЕ 3. ДОКУМЕНТЫ, ПРЕДОСТАВЛЕННЫЕ ЗАКАЗЧИКОМ
ПРИЛОЖЕНИЕ 4. КОПИИ МАТЕРИАЛОВ И РАСПЕЧАТОК, ИСПОЛЬЗУЕМЫХ В ОТЧЕТЕ
ПРИЛОЖЕНИЕ 5. АКТ ОСМОТРА
ПРИЛОЖЕНИЕ 6. ФОТОГРАФИИ ОБЪЕКТА ОЦЕНКИ

РАЗДЕЛ 1. ОБЩИЕ СВЕДЕНИЯ

1.1. Основные факты и выводы

Объект оценки, включая права на объект оценки **Состав объекта оценки с указанием сведений, достаточных для идентификации каждой из его частей** **Характеристики Объекта оценки и его оцениваемых частей или ссылки на доступные для оценщика документы, содержащие такие характеристики** **Права на Объект оценки, учитываемые при определении стоимости Объекта оценки, ограничения (обременения) этих прав, в т. ч. в отношении каждой из частей Объекта оценки**	1. Нежилое помещение общей площадью 813,3 кв. м, расположенное по адресу: г. Москва, р-н Лефортово, ул. Авиамоторная, д. 10, корп. 2, Этаж №6, пом. XXI, ком. 1, 2, 3, 4, 5, 6, 7, 8, 9, 10, 11, 12, 13, 14, 15, 16, 17, 18, 19, 20, 21, 22, 23, 24, 25, 26, 27, 28. (КН: 77:04:0001005:8771). 2. Нежилое помещение общей площадью 818,2 кв. м, расположенное по адресу: г. Москва, р-н Лефортово, ул. Авиамоторная, д. 10, корп. 2, Этаж №7, пом. XXII, ком. 1, 2, 3, 4, 5, 6, 7, 8, 9, 10, 11, 12, 13, 14, 15, 16, 17, 18, 19, 20, 21, 22, 23, 24, 25, 26, 27. (КН: 77:04:0001005:8772). 3. Нежилое помещение общей площадью 810,2 кв. м, расположенное по адресу: г. Москва, р-н Лефортово, ул. Авиамоторная, д. 10, корп. 2, Этаж №8, пом. XXIII, ком. 1, 2, 3, 4, 5, 6, 7, 8, 9, 10, 11, 12, 13, 14, 15, 16, 17, 18, 19, 20, 21, 22, 23, 24, 25, 26, 27, 28, 29, 30. (КН: 77:04:0001005:8773). 4. Нежилое помещение общей площадью 777,4 кв. м, расположенное по адресу: г. Москва, р-н Лефортово, ул. Авиамоторная, д. 10, корп. 2, Этаж №9, пом. XXIV, ком. 1, 2, 3, 4, 5, 6, 7, 8, 9, 10, 11, 12, 13, 14, 15, 16, 17, 18, 19, 20, 21, 22, 23, 24, 25, 26, 27, 28, 29, 30, 31, 32, 33, 34, 35, 36, 37, 38, 39, 40, 41, 42. (КН: 77:04:0001005:8774). 5. Право аренды земельного участка площадью 1 733 кв. м, расположенный по адресу: г. Москва, ул. Авиамоторная, вл. 10, корп. 2. Кадастровый номер: 77:04:0001005:77. Доля в праве: 296/1 733. **Права на объект оценки:** Помещения — право общей долевой собственности владельцев инвестиционных паев Закрытого паевого инвестиционного фонда недвижимости "РВМ Капитальный". Право аренды земельного участка — правомочия арендатора. **Ограничения (обременения) прав:** Доверительное управление, аренда. Характеристики Объекта оценки и его оцениваемых частей приведены в документации и информации, предоставленной Заказчиком.
Основание для оказания услуг Исполнителем	Договор на проведение оценки №ОКНИП-ОС-308/25 от 25.09.2025 г. между АО УК "РВМ Капитал" и АО "НЭО Центр"
Дата составления Отчета	26.09.2025 г.
Порядковый номер Отчета	№ОКНИП-ОС-308/25
Балансовая (первоначальная) стоимость объекта оценки по состоянию на дату оценки	360 000 000 (Триста шестьдесят миллионов) руб.
Результат оценки объекта оценки, полученные при применении затратного подхода (без учета НДС 20%)	Не применялся
Результат оценки объекта оценки, полученные при применении сравнительного подхода (без учета НДС 20%)	660 331 000 (Шестьсот шестьдесят миллионов триста тридцать одна тысяча) руб.
Результат оценки объекта оценки, полученные при применении доходного подхода (без учета НДС 20%)	691 336 000 (Шестьсот девяносто один миллион триста тридцать шесть тысяч) руб.
Итоговая справедливая стоимость объекта оценки (округленно) (без учета НДС 20%)[1]	**675 834 000 (Шестьсот семьдесят пять миллионов восемьсот тридцать четыре тысячи) руб.**

[1] Распределение итоговой справедливой стоимости объекта оценки пообъектно представлено в таблице ниже по тексту Отчета (Таблица 1.1).

Ограничения и пределы применения полученной итоговой стоимости	Итоговая величина стоимости объекта оценки, указанная в Отчете об оценке, составленном в соответствии со всеми нормативными документами, регламентирующими оценочную деятельность, может быть признана рекомендуемой для целей расчета стоимости чистых активов фондов в соответствии с Международными стандартами финансовой отчетности (IAS/IFRS). Полученные в результате исследований Оценщика выводы о стоимости объекта оценки могут использоваться только Заказчиком в соответствии с предполагаемым использованием результатов оценки

Таблица 1.1. Распределение итоговой справедливой стоимости объекта оценки пообъектно

№ п/п	Вид объекта недвижимости	Общая площадь объекта недвижимости, кв. м	Правообладатель объекта недвижимости	Правоустанавливающий документ	Кадастровый (условный) номер объекта недвижимости	Итоговая справедливая стоимость, руб., без НДС (округленно)
1	Нежилое помещение общей площадью 813,3 кв. м, расположенное по адресу: г. Москва, р-н Лефортово, ул. Авиамоторная, д. 10, корп. 2, Этаж №6, пом. XXI, ком. 1, 2, 3, 4, 5, 6, 7, 8, 9, 10, 11, 12, 13, 14, 15, 16, 17, 18, 19, 20, 21, 22, 23, 24, 25, 26, 27, 28. (КН: 77:04:0001005:8771)	813,30	Закрытый паевой инвестиционный фонд недвижимости "РВМ Капитальный", под управлением Акционерного общества Управляющая компания "РВМ Капитал"	Выписка из ЕГРН № б/н от 26.09.2025 г.	77:04:0001005:8771	168 142 000
2	Нежилое помещение общей площадью 818,2 кв. м, расположенное по адресу: г. Москва, р-н Лефортово, ул. Авиамоторная, д. 10, корп. 2, Этаж №7, пом. XXII, ком. 1, 2, 3, 4, 5, 6, 7, 8, 9, 10, 11, 12, 13, 14, 15, 16, 17, 18, 19, 20, 21, 22, 23, 24, 25, 26, 27. (КН: 77:04:0001005:8772)	818,20	Закрытый паевой инвестиционный фонд недвижимости "РВМ Капитальный", под управлением Акционерного общества Управляющая компания "РВМ Капитал"	Выписка из ЕГРН № б/н от 26.09.2025 г.	77:04:0001005:8772	169 154 000
3	Нежилое помещение общей площадью 810,2 кв. м, расположенное по адресу: г. Москва, р-н Лефортово, ул. Авиамоторная, д. 10, корп. 2, Этаж №8, пом. XXIII, ком. 1, 2, 3, 4, 5, 6, 7, 8, 9, 10, 11, 12, 13, 14, 15, 16, 17, 18, 19, 20, 21, 22, 23, 24, 25, 26, 27, 28, 29, 30. (КН: 77:04:0001005:8773)	810,20	Закрытый паевой инвестиционный фонд недвижимости "РВМ Капитальный", под управлением Акционерного общества Управляющая компания "РВМ Капитал"	Выписка из ЕГРН № б/н от 26.09.2025 г.	77:04:0001005:8773	167 500 000
4	Нежилое помещение общей площадью 777,4 кв. м, расположенное по адресу: г. Москва, р-н Лефортово, ул. Авиамоторная, д. 10, корп. 2, Этаж №9, пом. XXIV, ком. 1, 2, 3, 4, 5, 6, 7, 8, 9, 10, 11, 12, 13, 14, 15, 16, 17, 18, 19, 20, 21, 22, 23, 24, 25, 26, 27, 28, 29, 30, 31, 32, 33, 34, 35, 36, 37, 38, 39, 40, 41, 42. (КН: 77:04:0001005:8774)	777,40	Закрытый паевой инвестиционный фонд недвижимости "РВМ Капитальный", под управлением Акционерного общества Управляющая компания "РВМ Капитал"	Выписка из ЕГРН № б/н от 26.09.2025 г.	77:04:0001005:8774	160 719 000
5	Право аренды земельного участка площадью 1 733 кв. м, расположенного по адресу: г. Москва, ул. Авиамоторная, вл. 10, корп. 2. Кадастровый номер: 77:04:0001005:77. Доля в праве: 296/1 733	1 733,00	Закрытый паевой инвестиционный фонд недвижимости "РВМ Капитальный", под управлением Акционерного общества Управляющая компания "РВМ Капитал"	Выписка из ЕГРН №КУВИ-001/2024-288720392 от 28.11.2024 г.	77:04:0001005:77	10 319 000
Итого:		**3 219,10**				**675 834 000**

Источник: расчеты АО "НЭО Центр"

1.2. Задание на оценку

Объект оценки, включая права на объект оценки **Состав объекта оценки с указанием сведений, достаточных для идентификации каждой из его частей** **Характеристики Объекта оценки и его оцениваемых частей или ссылки на доступные для оценщика документы, содержащие такие характеристики** **Права на Объект оценки, учитываемые при определении стоимости Объекта оценки, ограничения (обременения) этих прав, в т. ч. в отношении каждой из частей Объекта оценки**	1. Нежилое помещение общей площадью 813,3 кв. м, расположенное по адресу: г. Москва, р-н Лефортово, ул. Авиамоторная, д. 10, корп. 2, Этаж №6, пом. XXI, ком. 1, 2, 3, 4, 5, 6, 7, 8, 9, 10, 11, 12, 13, 14, 15, 16, 17, 18, 19, 20, 21, 22, 23, 24, 25, 26, 27, 28. (КН: 77:04:0001005:8771). 2. Нежилое помещение общей площадью 818,2 кв. м, расположенное по адресу: г. Москва, р-н Лефортово, ул. Авиамоторная, д. 10, корп. 2, Этаж №7, пом. XXII, ком. 1, 2, 3, 4, 5, 6, 7, 8, 9, 10, 11, 12, 13, 14, 15, 16, 17, 18, 19, 20, 21, 22, 23, 24, 25, 26, 27. (КН: 77:04:0001005:8772). 3. Нежилое помещение общей площадью 810,2 кв. м, расположенное по адресу: г. Москва, р-н Лефортово, ул. Авиамоторная, д. 10, корп. 2, Этаж №8, пом. XXIII, ком. 1, 2, 3, 4, 5, 6, 7, 8, 9, 10, 11, 12, 13, 14, 15, 16, 17, 18, 19, 20, 21, 22, 23, 24, 25, 26, 27, 28, 29, 30. (КН: 77:04:0001005:8773). 4. Нежилое помещение общей площадью 777,4 кв. м, расположенное по адресу: г. Москва, р-н Лефортово, ул. Авиамоторная, д. 10, корп. 2, Этаж №9, пом. XXIV, ком. 1, 2, 3, 4, 5, 6, 7, 8, 9, 10, 11, 12, 13, 14, 15, 16, 17, 18, 19, 20, 21, 22, 23, 24, 25, 26, 27, 28, 29, 30, 31, 32, 33, 34, 35, 36, 37, 38, 39, 40, 41, 42. (КН: 77:04:0001005:8774). 5. Право аренды земельного участка площадью 1 733 кв. м, расположенный по адресу: г. Москва, ул. Авиамоторная, вл. 10, корп. 2. Кадастровый номер: 77:04:0001005:77. Доля в праве: 296/1 733. **Права на объект оценки:** Помещения — право общей долевой собственности владельцев инвестиционных паев Закрытого паевого инвестиционного фонда недвижимости "РВМ Капитальный". Право аренды земельного участка — правомочия арендатора. **Ограничения (обременения) прав:** Доверительное управление, аренда. Характеристики Объекта оценки и его оцениваемых частей приведены в документации и информации, предоставленной Заказчиком.
Цель оценки	Определение справедливой стоимости в соответствии с Международным стандартом финансовой отчетности (IFRS) 13 "Оценка справедливой стоимости", введенным в действие на территории Российской Федерации приказом Министерства финансов Российской Федерации от 28 декабря 2015 года N 217н (с изм. от 11.07.2016) "О введении Международных стандартов финансовой отчетности и Разъяснений Международных стандартов финансовой отчетности в действие на территории Российской Федерации и о признании утратившими силу некоторых приказов (отдельных положений приказов) Министерства финансов Российской Федерации" (Зарегистрировано в Минюсте России 02.02.2016 N40940), с учетом требований Указания Банка России от 25.08.2015 N 3758-У "Об определении стоимости чистых активов инвестиционных фондов, в том числе о порядке расчета среднегодовой стоимости чистых активов паевого инвестиционного фонда и чистых активов акционерного инвестиционного фонда, расчетной стоимости инвестиционных паев паевых инвестиционных фондов, стоимости имущества, переданного в оплату инвестиционных паев" для целей определения стоимости чистых активов комбинированного закрытого паевого инвестиционного фонда.
Указание на то, что оценка проводится в соответствии с Законом об оценке	Оценка проводится в соответствии с требованиями Федерального закона от 29.07.1998 №135-ФЗ "Об оценочной деятельности в Российской Федерации".

Вид стоимости	Справедливая стоимость в соответствии с Международным стандартом финансовой отчетности (IFRS) 13 "Оценка справедливой стоимости"[2].
Предпосылки стоимости	Предпосылки стоимости:
Основания для установления предпосылок стоимости	1. использование объекта оценки без совершения сделки с объектом оценки; 2. участники сделки или пользователи объекта являются неопределенными лицами (гипотетические участники); 3. дата оценки – 25.09.2025 г.; 4. предполагаемое использование объекта – наиболее эффективное использование; 5. характер сделки – добровольная сделка в типичных условиях. Вид стоимости "справедливая" подлежит установлению в соответствии с целями оценки (для целей составления финансовой отчетности в соответствии с Международным стандартом финансовой отчетности (IFRS) 13 "Оценка справедливой стоимости", с учетом требований Указания Банка России от 25.08.2015 №3758-У "Об определении стоимости чистых активов инвестиционных фондов, в том числе о порядке расчета среднегодовой стоимости чистых активов паевого инвестиционного фонда и чистых активов акционерного инвестиционного фонда, расчетной стоимости инвестиционных паев паевых инвестиционных фондов, стоимости имущества, переданного в оплату инвестиционных паев".).
Дата оценки	25.09.2025 г.
Специальные допущения	1. В соответствии с выписками из ЕГРН на помещения, входящие в состав объекта оценки, зарегистрировано обременение в виде аренды. Оценка справедливой стоимости оцениваемых помещений, будет производиться с учетом обременения долгосрочными договорами аренды. 2. По состоянию на дату оценки согласно выпискам из ЕГРН на оцениваемые помещения зарегистрировано ограничение (обременение) права: доверительное управление. В рамках настоящего Отчета оценка справедливой стоимости оцениваемых объектов будет осуществляться без учета данного обременения.
Иные существенные допущения	1. Оцениваемые права, относящиеся к объектам оценки, считаются достоверными. Исполнитель не несет ответственности за юридическую достоверность предоставленных Заказчиком документов, подтверждающих право собственности на оцениваемые объекты. 2. Предполагается, что информация, полученная от Заказчика или сторонних специалистов, является надежной и достоверной. Исполнитель освобождается от ответственности за достоверность информации, предоставленной Заказчиком, и не обязан проводить ее проверку. Он также не может гарантировать абсолютную точность информации, предоставленной другими сторонами, поэтому, по возможности, для всех сведений, использованных в отчете об оценке, указываются источники информации. 3. Отчет об оценке достоверен лишь в полном объеме и лишь в указанных в нем целях. 4. Предполагается, что характеристики объектов, предоставленные Исполнителю Заказчиком, являются достоверными, и Исполнитель не несет ответственности за их неточность. Специальных измерений Исполнителем не проводилось. Предполагается, что отсутствуют какие-либо

[2] В приложении 40 к Приказу Минфина России от 28.12.2015 N 217н "О введении Международных стандартов финансовой отчетности и Разъяснений …" установлено, что "Настоящий стандарт определяет понятие "справедливая стоимость" как цену, которая была бы получена при продаже актива или уплачена при передаче обязательства в ходе обычной сделки между участниками рынка на дату оценки".

	иные скрытые дефекты, которые требуют проведения специальных исследований и оказывают влияние на оцениваемую полезность объектов, но обнаружить которые невозможно путем обычного визуального осмотра или изучения технической документации, относящейся к оцениваемым объектам. 5. Оценщик не несет ответственности за скрытые дефекты, которые не могут быть выявлены при визуальном осмотре объектов, и которые могут существенно повлиять на рыночную стоимость. 6. Ни Заказчик, ни Исполнитель не могут использовать отчет иначе, чем это предусмотрено договором на оценку. 7. Мнение Оценщика относительно стоимости объектов действительно только на дату подписания Отчета. Оценщик не принимает на себя никакой ответственности за изменение экономических, юридических и иных факторов, которые могут возникнуть после этой даты и повлиять на рыночную ситуацию, а, следовательно, и на стоимость объектов. 8. Отчет об оценке содержит профессиональное мнение Оценщика относительно стоимости объектов и не является гарантией того, что они будут проданы на свободном рынке по цене, равной указанной в данном отчете стоимости. 9. Исполнитель обязуется предоставить заказчику информационное письмо с подтверждением размещения Оценщиком, осуществившим оценку Объекта оценки, данных Отчета на официальном сайте саморегулируемой организации оценщиков, в которой состоит Оценщик, в течение 10 (десяти) рабочих дней со дня размещения такой информации. Информационное письмо предоставляется один раз в квартал по всем Отчетам выпущенных оценочной компанией для заказчика в предыдущем квартале.
Ограничения оценки	Отсутствуют
Ограничения на использование, распространение и публикацию отчета об оценке объекта оценки	Ни заказчик, ни исполнитель, ни оценщик не могут использовать отчет иначе, чем это предусмотрено настоящим Договором.
Указание на форму составления отчета об оценке	Отчет об оценке составляется в форме документа на бумажном носителе, либо в форме электронного документа (файла) в формате *.pdf, подписанного усиленной квалифицированной электронной подписью оценщика, подготовившего отчет об оценке, и усиленной квалифицированной электронной подписью единоличного исполнительного органа Исполнителя, который должен быть передан Исполнителем Заказчику с использованием средств криптографической защиты информации (СКЗИ) программного комплекса СКБ "Контур" система "Диадок". В случае передачи Заказчику отчета об оценке в форме документа на бумажном носителе отчет об оценке предоставляется также в форме электронного документа (файла) в формате *.pdf.
Иная информация, предусмотренная ФСО для отражения в задании на оценку	Отсутствует
Необходимость привлечения внешних организаций и квалифицированных отраслевых специалистов / отраслевых экспертов (специалистов, обладающих необходимыми профессиональными в вопросах, требующих анализа при проведении оценки)	Не требуется
Границы интервала, в которых может находиться стоимость	Определять не требуется
Формы представления итоговой стоимости	Результат оценки должен быть представлен в виде числа в валюте Российской Федерации.
Срок оказания услуг Оценщиком	До 26.09.2025 г.

1.3. Сведения об Оценщике, Исполнителе и Заказчике

Исполнитель	Акционерное общество "НЭО Центр" (ОГРН 1137746344933, дата присвоения ОГРН: 16.04.2013 г., ИНН 7706793139, КПП 770601001)
Почтовый адрес Исполнителя	123242, г. Москва, Новинский бульвар, дом 31, пом. 4-1а
Место нахождения Исполнителя	119180, г. Москва, вн. тер. г. муниципальный округ Якиманка, улица Большая Якиманка, д. 17/2, стр.1, помещение ¼
Контактная информация Исполнителя	+7 (495) 739-39-77, www.neoconsult.ru, info@neoconsult.ru
Информация о членстве Исполнителя в саморегулируемой организации оценщиков	Является членом Ассоциации "Сообщество оценочных компаний "СМАО" (Ассоциация "СМАО") (место нахождения: 123112, г. Москва, внутригородская территория города федерального значения Муниципальный Округ Пресненский, наб. Пресненская, д. 12, помещ. 2/53). Свидетельство НП "СМАО" №1090, дата выдачи: 23.10.2007 г.
Сведения о страховании ответственности Исполнителя	Полис страхования ответственности юридического лица при осуществлении оценочной деятельности №08305/776/50024/24 от 16.12.2024 г. Срок действия полиса: с 01.01.2025 г. по 31.12.2025 г. Страховая сумма по страховым случаям 2 000 000 000 (Два миллиарда) руб.
Сведения о независимости юридического лица, с которым Оценщик заключил трудовой договор, и Оценщика в соответствии с требованиями ст. 16 Федерального закона от 29.07.1998 г. №135-ФЗ "Об оценочной деятельности в Российской Федерации"	Исполнитель подтверждает независимость Исполнителя и Оценщика в соответствии с требованиями ст. 16 Федерального закона от 29.07.1998 г. №135-ФЗ "Об оценочной деятельности в Российской Федерации"
Оценщик	Окунев Сергей Сергеевич (СНИЛС 132-597-570 78, ИНН 504013895871)
Контактная информация оценщика	Контактная информация: т. +7 (495) 739-39-77, s.okunev@neoconsult.ru
Место нахождения Оценщика	119180, г. Москва, вн. тер. г. муниципальный округ Якиманка, улица Большая Якиманка, д. 17/2, стр.1, помещение ¼
Информация о членстве Оценщика в саморегулируемой организации оценщиков	Является членом Саморегулируемой межрегиональной ассоциации оценщиков (СМАО), место нахождения: 123112, г. Москва, внутригородская территория города федерального значения Муниципальный Округ Пресненский, наб. Пресненская, д. 12, помещ. 2/53, включен в реестр оценщиков от 08.02.2019 г. за регистрационным номером №3956
Сведения об обязательном страховании гражданской ответственности Оценщика	Страховой полис обязательного страхования ответственности оценщика выдан АО "АльфаСтрахование" №08305/776/50022/24 от 16.12.2024 г. Срок действия полиса: с 01.01.2025 г. по 31.12.2025 г. Страховая сумма: 30 000 000 (Тридцать миллионов) руб.
Сведения о получении Оценщиком профессиональных знаний	Диплом о высшем образовании с отличием, Государственный университет управления, ВСА 1023169, рег. №НМ-3071, 2010 г., квалификация "Менеджер" по специальности "Менеджмент организации". Удостоверение о повышении квалификации, НОУ ДПО "Институт профессионального образования", №772406518210, рег. №000739/2018 от 05.10.2018 г., программа "Оценка стоимости недвижимости и земли".
Сведения, подтверждающие сдачу квалификационного экзамена в области оценочной деятельности	Квалификационный аттестат в области оценочной деятельности №044534–1 от 04.10.2024 г. по направлению "Оценка недвижимости" Действует до 04.10.2027 г. включительно
Стаж работы в оценочной деятельности	17 лет
Сведения о трудовом договоре между Исполнителем и Оценщиком	Трудовой договор между Окуневым С. С. и АО "НЭО Центр" №92/10 от 01.11.2010 г.
Информация об отсутствии дисциплинарных взысканий у Оценщика, который произвел оценку	На дату составления отчета об оценке в отношении Окунева Сергея Сергеевича со стороны Ассоциации "Саморегулируемой межрегиональной ассоциации

	оценщиков (СМАО)" не применялись в течение последних двух лет в количестве двух и более раз меры дисциплинарного воздействия, предусмотренные Федеральным законом "Об оценочной деятельности в Российской Федерации" от 29.07.1998 г. №-135 ФЗ, а также внутренними документами саморегулируемой организации оценщиков Стаж оценочной деятельности составляет не менее трех лет, а именно 17 лет
Информация обо всех привлекаемых к проведению оценки и подготовке отчета об оценке специалистах	Крестина Е.А. — подрядчик, действующий по договору оказания услуг №Пс00886СУБ от 01.04.2017 г., производивший осмотр объекта оценки
Заказчик	АО УК "РВМ Капитал" ОГРН 1057749282810, дата присвоения ОГРН: 29.11.2005 г., ИНН 7722563196, КПП 770901001
Место нахождения Заказчика	Место нахождения: 107078, г. Москва, ул. Маши Порываевой, д. 34, помещение 1/1 Почтовый адрес: 107078, г. Москва, ул. Маши Порываевой, д. 34, помещение 1/1

1.4. Применяемые стандарты оценочной деятельности

Применяемые стандарты оценки	Федеральный стандарт оценки "Структура федеральных стандартов оценки и основные понятия, используемые в федеральных стандартах оценки (ФСО I)" от 14.04.2022 г.
	Федеральный стандарт оценки "Виды стоимости (ФСО II)" от 14.04.2022 г.
	Федеральный стандарт оценки "Процесс оценки (ФСО III)" от 14.04.2022 г.
	Федеральный стандарт оценки "Задание на оценку (ФСО №IV)" от 14.04.2022 г.
	Федеральный стандарт оценки "Подходы и методы оценки (ФСО №V)" от 14.04.2022 г.
	Федеральный стандарт оценки "Отчет об оценке (ФСО №VI)" от 14.04.2022 г.
	Федеральный стандарт оценки "Оценка недвижимости (ФСО №7)" от 25.09.2014 г.
	Международным стандартом финансовой отчетности (IFRS) 13 "Оценка справедливой стоимости"
	Стандарты и правила оценочной деятельности Саморегулируемой межрегиональной ассоциация оценщиков ("СМАО")

Оценщик,
Старший менеджер,
Департамент финансового консультирования и оценки — **С. С. Окунев**

Партнер,
Департамент финансового консультирования и оценки — **А. Ф. Матвеева**

РАЗДЕЛ 2. ДОПУЩЕНИЯ, ПРИНЯТЫЕ ПРИ ПРОВЕДЕНИИ ОЦЕНКИ ОБЪЕКТА ОЦЕНКИ

1. По состоянию на дату оценки рынок недвижимости испытывает влияние неопределенности, вызванной дестабилизацией ситуации на фоне проведения спецоперации вооруженными силами. Это создает объективные трудности как с определением состояния рынка на дату оценки, так и с прогнозированием его динамики. Оценка учитывает всю информацию, которая была доступна Исполнителю по состоянию на дату оценки и те возможные прогнозы развития рынка, которые на основе этой информации могли бы быть сделаны. Таким образом, вывод о стоимости справедлив только на дату оценки и Исполнитель не несет ответственности за любые ее изменения, которые могут произойти после этой даты, а также в результате действия факторов, которые не могли быть известны Исполнителю на дату проведения оценки. Исполнитель не принимает на себя ответственность или обязательства за любые убытки, возникшие в результате изменения стоимости.
2. Мнение Исполнителя относительно величины стоимости действительно только на дату оценки. Исполнитель не принимает на себя ответственность за последующие изменения социальных, экономических и юридических условий, которые могут повлиять на стоимость объекта оценки.
3. В расчетах использовано значение безрисковой ставки по состоянию на дату проведения оценки 25.09.2025 г.: 14,75%[3].
4. Согласно Федеральному закону от 20 августа 2004 г. №109-ФЗ "О внесении изменений в статьи 146 и 149 части второй Налогового кодекса Российской Федерации" в п. 2 ст. 146 Налогового кодекса внесено дополнение о том, что операции по реализации земельных участков (долей в них), находящихся на праве собственности, не признаются объектом налогообложения НДС. Гл. 21 НК РФ рассматривает аренду как услуги по предоставлению имущества в пользование. Если земельные участки находятся в частной собственности организации или предпринимателя, не применяющего спецрежимы, услуги по предоставлению земли в аренду (арендная плата) облагаются НДС. Также в соответствии с пп. 17 п. 2 ст. 149 НК РФ арендная плата, взимаемая с организаций, заключивших с уполномоченными органами договоры аренды земельных участков, находящихся в собственности Российской Федерации, субъектов Российской Федерации и муниципальной собственности, освобождается от налогообложения НДС. При определении рыночной стоимости оцениваемого земельного участка цены предложений объектов-аналогов, на основании которых определялась стоимость оцениваемого участка, принадлежащих правообладателю на праве собственности, НДС (20%) не облагаются.
5. Рыночная стоимость (в том понимании, как она трактуется законом и федеральными стандартами оценки) объекта оценки на момент его реализации при наличии разных систем налогообложения не может однозначно учитываться "с НДС"/"без НДС" или "НДС нет" (по факту "НДС нет" это не то же самое, что и "без НДС").

   Стоит отметить, что на конкурентном рынке режим налогообложения не оказывает непосредственного влияния на стоимость продукции или, другими словами, стоимость продукции не зависит от того, включена в цену продукции НДС или нет. Также приобретение товара в организации, применяющей УСН, не приводит к экономии на уплате НДС, но взамен приводит к экономии уплачиваемого налога на прибыль.

   Те или иные расчеты, поправки всегда должны соответствовать рыночным реалиям. Оценивая недвижимость, оценщики должны учитывать типичную для рынка систему налогообложения, а не фактические затраты на уплату налогов собственником объекта недвижимости. Именно учет типичных для рынка расходов и доходов (как при эксплуатации объекта, так и при его реализации) позволяет говорить о справедливой стоимости.

   Таким образом, в рамках настоящего отчета, Исполнитель принял решение стоимость предложений по продаже/ставки аренды от организаций, применяющих упрощенную систему налогообложения (УСН) отождествлять с аналогичными предложениями от организаций,

[3] https://www.moex.com/ru/marketdata/indices/state/g-curve/

находящихся на общем режиме налогообложения. Дополнительную повышающую корректировку на НДС производить нецелесообразно, так как это приводит к необоснованному завышению стоимости объекта оценки.

6. Исполнитель не проводил исследования на наличие вредных материалов на территории объекта оценки или около него, и для целей Отчета было сделано предположение, что подобные материалы не присутствуют на территории объекта оценки или около него. Однако если впоследствии будет установлено наличие на территории объекта оценки или на прилегающей к нему территории заражения почвы, просачивания вод или загрязнения, либо то, что объект оценки подвергался, подвергается или подвергнется заражению, то это может существенно повлиять на заключение Исполнителя, включая оценку.
7. Оценщику не были предоставлены официальные документы, характеризующие экологическую обстановку на дату проведения оценки непосредственно в районе дислокации оцениваемых объектов. Таким образом, согласно п. 7 "Общие требования к проведению оценки (ФСО №7)" при выполнении оценки предполагается, что состояние окружающей среды — удовлетворительное.
8. Исполнитель не проводил геологических, археологических и почвенных исследований объекта оценки. Исполнитель предположил, что объект оценки не содержит никаких присущих дефектов или источников загрязнения; что не существует никаких особенностей почвы, которые могут препятствовать использованию объекта оценки; что не существует вредных или опасных материалов, используемых в/на/под/около земельных участков, и никакие объекты, имеющие историческую ценность, не находятся на рассматриваемых земельных участках или под ними.
9. Исполнитель не проводил технических экспертиз и исходил из отсутствия каких-либо скрытых фактов, влияющих на величину стоимости объекта оценки, которые не могли быть обнаружены при визуальном осмотре. На Исполнителе не лежит ответственность за обнаружение подобных фактов.
10. Исполнитель не осуществлял экспертизу наличия и рабочего состояния инженерных сооружений и коммуникаций объекта оценки, а также любых связанных с ними установок, машин и оборудования. Основываясь на предоставленной Заказчиком информации, Исполнитель исходил из того, что система обеспечения предоставления коммунальных услуг, а вместе с ней средства управления и связанное с ней программное обеспечение находятся в рабочем состоянии и не имеют существенных дефектов.
11. Определение справедливой стоимости проводится исходя из допущения, что данный актив не является частью действующего предприятия и может быть изъят из работы и продан сам по себе.
12. В справедливую стоимость объекта оценки включена стоимость внешних и внутренних коммуникаций, инженерных сетей, сооружений, оборудования, обеспечивающих его функционирование.
13. В соответствии с п. 5 "Анализ наиболее эффективного использования" (ФСО №7) застроенные земельные участки оцениваются как незастроенные, в соответствии с фактическим видом разрешенного использования. Таким образом, во избежание двойного счета стоимость земельного участка определялась как условно свободного от улучшений (коммуникаций и здания). Обеспеченность объекта оценки коммуникациями учтена в стоимости единого объекта недвижимости.
14. Исполнитель провел анализ рынка в регионе расположения объекта недвижимого имущества. Некоторые данные (например, площадь, цена, точный адрес, наличие коммуникаций) по объектам-аналогам могут отличаться от информации, опубликованной на интернет-страницах и в периодической печати. Это связано с тем, что в процессе проведения оценки Исполнителем проводились телефонные переговоры с собственниками и представителями собственников объектов-аналогов на предмет уточнения характеристик подобранных объектов-аналогов. При определении стоимости оцениваемых объектов Исполнитель использовал уточненные данные по объектам-аналогам, выявленные в процессе проведения телефонных переговоров.
15. Вся информация, полученная от Заказчика и его представителей, а также третьих лиц, указанных в настоящем Отчете, в рамках оказания услуг по договору на оказание услуг (далее — Договор), рассматривалась Исполнителем как достоверная.

16. Осмотр оцениваемых объектов не производился. Осмотр был произведен представителем Исполнителя ранее 22.05.2025 г. в рамках определения справедливой стоимости оцениваемых объектов в рамках Задания на оценку №13 от 19.05.2025 г. к Договору № ОКНИП-СО-0740/18 на оказание услуг по оценке имущества, составляющего паевой инвестиционный фонд от 11.10.2018 г. При определении справедливой стоимости оцениваемых объектов Исполнитель исходил из допущения, что оцениваемые объекты находятся в состоянии как на момент осмотра, и что с момента осмотра до даты оценки (25.09.2025 г.) не произошло никаких существенных изменений, которые бы могли повлиять на справедливую стоимость объекта оценки.
17. Проведенный Исполнителем осмотр объекта оценки не представляет собой экспертизу его технического состояния, в связи с чем Исполнитель исходил из того, что объект оценки находится в хорошем состоянии. Все заключения Исполнителя о количественных и качественных характеристиках оцениваемых объектов основаны на информации, предоставленной Заказчиком (копии технических и правоудостоверяющих документов на оцениваемое имущество представлены в Приложении 3 к Отчету).
18. В соответствии с информацией, предоставленной Заказчиком, на дату оценки оцениваемые помещения имеют обременение в виде доверительного управления в пользу АО УК "РВМ Капитал" (ИНН:7722563196). В рамках настоящего Отчета определение справедливой стоимости производилось без учета данного обременения.
19. На оцениваемые помещения зарегистрировано обременение — аренда. Общая информация из договоров аренды помещений, сдаваемых в аренду на дату оценки, с указанием площади и величины арендной ставки приведена в таблице ниже по тексту Отчета (Таблица 3.5). Определение справедливой стоимости проводилось с учетом данного обременения.
20. По состоянию на дату оценки оцениваемые помещения сданы в аренду по долгосрочному договору аренды. В связи с тем, что заключенный договор аренды, его условия, а также контрагент по договору аренды являются по своему характеру конфиденциальной информацией, по просьбе Заказчика, данная информация не раскрывалась в настоящем Отчете об оценке. Общая информация из договоров аренды приведена в таблице ниже по тексту Отчета (Таблица 3.5).
21. Долгосрочный договор аренды на объект оценки был заключен до выделения объекта на отдельные помещения. При этом после разделения объекта на несколько помещений общая площадь объекта не изменилась. По состоянию на дату оценки дополнительное соглашение к договору находится в процессе заключения. По данным Заказчика основные условия договора и арендная ставка не будут меняться, изменения коснутся лишь предмета договора. В связи с чем в расчетах используются данные первоначального договора аренды.
22. Заказчиком было предоставлено информационное письмо о величине дохода от сдачи в аренду оцениваемых помещений. На основании проведенного анализа рынка коммерческой недвижимости г. Москвы[4], арендные ставки по договорам аренды соответствуют рыночным значениям для данного типа объектов, поэтому определение справедливой стоимости производилось с учетом информации, предоставленной Заказчиком.
23. В рамках настоящего Отчета Исполнителем предоставлялась копия информационной выписки из ЕГРН от 28.11.2024 г. Исполнитель не проводил юридической экспертизы предоставленных Заказчиком правоустанавливающих документов. Справедливая стоимость права аренды земельного участка определялась исходя из допущения, что от даты выдачи выписки из ЕГРН до даты оценки не произошло каких-либо изменений, способствующих влиянию на стоимость оцениваемого объекта.
24. Оцениваемые помещения с кадастровыми номерами: 77:04:0001005:8771, 77:04:0001005:8772, 77:04:0001005:8773, 77:04:0001005:8774 ранее образовывали нежилое помещение с кадастровым номером 77:04:0001005:5456 общей площадью 3 219,1 кв. м. В соответствии с Выпиской из ЕГРН №КУВИ-001/2024-288697696 от 28.11.2024 г. данный объект недвижимости имел кадастровую стоимость 301 356 529,37 руб. На дату оценку нежилое помещение с

[4] Анализ рынка объекта оценки приведен в п. 5.4 настоящего Отчета.

кадастровым номером 77:04:0001005:5456 снято с кадастрового учета и было разделено на помещения с присвоением новых кадастровых номеров (77:04:0001005:8771, 77:04:0001005:8772, 77:04:0001005:8773, 77:04:0001005:8774). Поскольку, согласно Выпискам из ЕГРН №6/н от 26.09.2025 г., кадастровые стоимости помещений не определены, Исполнитель принимает кадастровую стоимость оцениваемых помещений пропорционально их площади в общей площади помещения с кадастровым номером 77:04:0001005:5456, которое они ранее образовывали.

25. В рамках настоящего Отчета показатель совокупной корректировки (за исключением корректировки на уторговывание) в сравнительном подходе, при определении справедливой стоимости права аренды земельного участка превышает 30%, что связано с тем, что рынок сопоставимых объектов в районе расположения оцениваемых объектов ограничен в силу их различий в составе передаваемых прав, общей площади и характеристик местоположения. Ввиду этого по вышеуказанным параметрам вводились существенные корректировки. Действующее оценочное законодательство (ФСО №I–VI и №7), не предусматривает ограничений по использованию подобных объектов-аналогов (размер совокупной корректировки, которых превышает 30%) при определении справедливой стоимости.
26. В рамках настоящего Отчета показатель совокупной корректировки (за исключением корректировки на уторговывание) в сравнительном подходе, при определении справедливой стоимости оцениваемых единых объектов недвижимости по части объектов-аналогов превышает 30%, что связано с тем, что рынок сопоставимых объектов в районе расположения оцениваемых объектов ограничен в силу их различий в общей площади, характеристиках местоположения, классе объекта и состояния отделки. Ввиду этого по вышеуказанным параметрам вводились существенные корректировки. Действующее оценочное законодательство (ФСО №I–VI и №7), не предусматривает ограничений по использованию подобных объектов-аналогов (размер совокупной корректировки, которых превышает 30%) при определении справедливой стоимости.
27. Более частные предположения, допущения и ограничивающие обстоятельства приведены в тексте Отчета.

РАЗДЕЛ 3. ОПИСАНИЕ ОБЪЕКТА ОЦЕНКИ

3.1. Общие сведения об объекте оценки

В соответствии с Договором на проведение оценки № ОКНИП-ОС-308/25 от 25.09.2025 г., заключенным между АО "НЭО Центр" и АО УК "РВМ Капитал" объектом оценки являются:

- Нежилое помещение общей площадью 813,3 кв. м, расположенное по адресу: г. Москва, р-н Лефортово, ул. Авиамоторная, д. 10, корп. 2, Этаж №6, пом. XXI, ком. 1, 2, 3, 4, 5, 6, 7, 8, 9, 10, 11, 12, 13, 14, 15, 16, 17, 18, 19, 20, 21, 22, 23, 24, 25, 26, 27, 28. (КН: 77:04:0001005:8771).
- Нежилое помещение общей площадью 818,2 кв. м, расположенное по адресу: г. Москва, р-н Лефортово, ул. Авиамоторная, д. 10, корп. 2, Этаж №7, пом. XXII, ком. 1, 2, 3, 4, 5, 6, 7, 8, 9, 10, 11, 12, 13, 14, 15, 16, 17, 18, 19, 20, 21, 22, 23, 24, 25, 26, 27. (КН: 77:04:0001005:8772).
- Нежилое помещение общей площадью 810,2 кв. м, расположенное по адресу: г. Москва, р-н Лефортово, ул. Авиамоторная, д. 10, корп. 2, Этаж №8, пом. XXIII, ком. 1, 2, 3, 4, 5, 6, 7, 8, 9, 10, 11, 12, 13, 14, 15, 16, 17, 18, 19, 20, 21, 22, 23, 24, 25, 26, 27, 28, 29, 30. (КН: 77:04:0001005:8773).
- Нежилое помещение общей площадью 810,2 кв. м, расположенное по адресу: г. Москва, р-н Лефортово, ул. Авиамоторная, д. 10, корп. 2, Этаж №8, пом. XXIII, ком. 1, 2, 3, 4, 5, 6, 7, 8, 9, 10, 11, 12, 13, 14, 15, 16, 17, 18, 19, 20, 21, 22, 23, 24, 25, 26, 27, 28, 29, 30. (КН: 77:04:0001005:8774).
- Право аренды земельного участка площадью 1 733 кв. м, расположенный по адресу: г. Москва, ул. Авиамоторная, вл. 10, корп. 2. Кадастровый номер: 77:04:0001005:77. Доля в праве: 296/1 733.

Общие сведения об оцениваемых помещениях и земельных участках представлены в таблицах ниже.

Таблица 3.1. Общие сведения об оцениваемом земельном участке

Наименование	Характеристика
Вид объекта недвижимости	Земельный участок
Местоположение объекта недвижимости	г. Москва, ул. Авиамоторная, вл. 10, корп. 2
	ЮВАО, р-н Лефортово
	м. "Авиамоторная"
Площадь земельного участка, кв. м	1 733,00
Площадь земельного участка, соток	17,33
Площадь земельного участка, га	0,1733
Общее описание объекта	Земельный участок площадью 17,33 сот. многоугольной изрезанной неправильной формы, предназначенный для эксплуатации помещений в здании под административные цели, на правах долгосрочной аренды, доля в праве: 296/1 733
Правообладатель объекта недвижимости	Владельцы инвестиционных паев - Закрытый паевый инвестиционный фонд недвижимости "РВМ Капитальный", под управлением Акционерного общества Управляющая компания "РВМ Капитал", данные о которых устанавливаются на основании данных лицевых счетов владельцев инвестиционных паев и счетов депо владельцев инвестиционных паев
Состав передаваемых прав на объект недвижимости	Право долгосрочной аренды
Доля в праве	296/1 733
Правоустанавливающий документ	Договор аренды земельного участка с множественностью лиц на стороне арендатора №М-04-032423 от 18.01.2007 г.; Дополнительное соглашение №М-04-032423 от 09.10.2020 г.
Категория земельного участка	Земли населенных пунктов
Вид разрешенного использования объекта недвижимости	Для эксплуатации помещений в здании под административные цели
Функциональная зона	Многофункциональные общественные зоны

Наименование	Характеристика
Существующие ограничения (обременения) права	Ограничения прав на земельный участок, предусмотренные статьями 56, 56.1 Земельного кодекса Российской Федерации
Кадастровый номер земельного участка	77:04:0001005:77
Кадастровая стоимость, руб.[5]	97 369 228,88
Кадастровая стоимость, руб./сот	5 618 536,00
Текущее использование объекта недвижимости	Размещение офисного здания
Границы земельного участка, на котором расположено оцениваемое здание (данные Публичной кадастровой карты (https://nspd.gov.ru))	

Источник: данные Заказчика и правоустанавливающих документов

[5] По данным сайта Росреестр (https://rosreestr.gov.ru/) на 01.01.2024 г.

Таблица 3.2. Общие сведения об оцениваемых помещениях

№ п/п	Вид объекта	Номер помещения	Адрес объекта	Кадастровый номер	Правоудостоверяющие документы	Балансовая (первоначальная) стоимость, руб. (без учета НДС)	Текущее использо-вание	Этаж располо-жения	Площадь объекта, кв. м
1	Нежилое помещение	этаж №6, пом. XXI, ком. 1, 2, 3, 4, 5, 6, 7, 8, 9, 10, 11, 12, 13, 14, 15, 16, 17, 18, 19, 20, 21, 22, 23, 24, 25, 26, 27, 28	г. Москва, р-н Лефортово, ул. Авиамоторная, д. 10, корп. 2	77:04:0001005:8771	Выписка из ЕГРН № б/н от 26.09.2025 г.	90 953 372,06	административное	Этаж №6	813,30
2	Нежилое помещение	этаж №7, пом. XXII, ком. 1, 2, 3, 4, 5, 6, 7, 8, 9, 10, 11, 12, 13, 14, 15, 16, 17, 18, 19, 20, 21, 22, 23, 24, 25, 26, 27	г. Москва, р-н Лефортово, ул. Авиамоторная, д. 10, корп. 2	77:04:0001005:8772	Выписка из ЕГРН № б/н от 26.09.2025 г.	91 501 351,31	административное	Этаж №7	818,20
3	Нежилое помещение	этаж №8, пом. XXIII, ком. 1, 2, 3, 4, 5, 6, 7, 8, 9, 10, 11, 12, 13, 14, 15, 16, 17, 18, 19, 20, 21, 22, 23, 24, 25, 26, 27, 28, 29, 30	г. Москва, р-н Лефортово, ул. Авиамоторная, д. 10, корп. 2	77:04:0001005:8773	Выписка из ЕГРН № б/н от 26.09.2025 г.	90 606 691,31	административное	Этаж №8	810,20
4	Нежилое помещение	этаж №9, пом. XXIV, ком. 1, 2, 3, 4, 5, 6, 7, 8, 9, 10, 11, 12, 13, 14, 15, 16, 17, 18, 19, 20, 21, 22, 23, 24, 25, 26, 27, 28, 29, 30, 31, 32, 33, 34, 35, 36, 37, 38, 39, 40, 41, 42	г. Москва, р-н Лефортово, ул. Авиамоторная, д. 10, корп. 2	77:04:0001005:8774	Выписка из ЕГРН № б/н от 26.09.2025 г.	86 938 585,32	административное	Этаж №9	777,40
	ИТОГО					**360 000 000,00**			**3 219,10**

Источник: данные правоустанавливающих и правоудостоверяющих документов

Таблица 3.2. Общие сведения об оцениваемых помещениях (окончание)

№ п/п	Вид объекта	Адрес объекта	Кадастровый номер	Площадь объекта, кв. м	Состав передаваемых прав на объект недвижимости	Правообладатель объекта недвижимости	Кадастровая стоимость, руб.	Существующие ограничения (обременения) права	Существующие ограничения (обременения) права (Росреестр)
1	Нежилое помещение	г. Москва, р-н Лефортово, ул. Авиамоторная, д. 10, корп. 2	77:04:0001005:8771	813,30	Общая долевая собственность	Владельцы инвестиционных паев — Закрытый паевой инвестиционный фонд недвижимости "РВМ Капитальный", под управлением Акционерного общества Управляющая компания "РВМ Капитал", данные о которых устанавливаются на основании данных лицевых счетов владельцев инвестиционных паев и счетов депо владельцев инвестиционных паев	301 356 529,37	Доверительное управление, аренда	Аренда, № 77:04:0001005:8771-77/051/2025-2 от 25.09.2025 г., Доверительное управление, № 77:04:0001005:8771-77/051/2025-3 от 25.09.2025 г.
2	Нежилое помещение	г. Москва, р-н Лефортово, ул. Авиамоторная, д. 10, корп. 2	77:04:0001005:8772	818,20	Общая долевая собственность	Владельцы инвестиционных паев — Закрытый паевой инвестиционный фонд недвижимости "РВМ Капитальный", данные о которых устанавливаются на основании данных лицевых счетов владельцев инвестиционных паев и счетов депо владельцев инвестиционных паев		Доверительное управление, аренда	Аренда, № 77:04:0001005:8772-77/051/2025-2 от 25.09.2025 г.; Доверительное управление, № 77:04:0001005:8772-77/051/2025-3 от 25.09.2025 г.
3	Нежилое помещение	г. Москва, р-н Лефортово, ул. Авиамоторная, д. 10, корп. 2	77:04:0001005:8773	810,20	Общая долевая собственность	Владельцы инвестиционных паев — Закрытый паевой инвестиционный фонд недвижимости "РВМ Капитальный", данные о которых устанавливаются на основании данных лицевых счетов владельцев инвестиционных паев и счетов депо владельцев инвестиционных паев		Доверительное управление, аренда	Аренда, № 77:04:0001005:8773-77/051/2025-2 от 25.09.2025 г.; Доверительное управление, № 77:04:0001005:8773-77/051/2025-3 от 25.09.2025 г.
4	Нежилое помещение	г. Москва, р-н Лефортово, ул. Авиамоторная, д. 10, корп. 2	77:04:0001005:8774	777,40	Общая долевая собственность	Владельцы инвестиционных паев — Закрытый паевой инвестиционный фонд недвижимости "РВМ Капитальный", данные о которых устанавливаются на основании данных лицевых счетов владельцев инвестиционных паев и счетов депо владельцев инвестиционных паев		Доверительное управление, аренда	Аренда, № 77:04:0001005:8774-77/051/2025-2 от 25.09.2025 г., Доверительное управление, № 77:04:0001005:8774-77/051/2025-3 от 25.09.2025 г.
	ИТОГО			**3 219,10**					

Источник: данные правоустанавливающих и правоудостоверяющих документов

3.2. Местоположение объекта оценки

Оцениваемые объекты расположены в районе Лефортово Юго-Восточного административного округа по адресу: г. Москва, ул. Авиамоторная, д. 10, корп. 2.

Краткая характеристика Юго-Восточного административного округа[6]

Юго-Восточный административный округ (ЮВАО) — один из 12 административных округов города Москвы. Включает в себя 12 районов.

Он занимает территорию в 11 755,97 га (4,7% территории города). Численность населения округа составляет более 1,5 млн человек (11,53% населения Москвы).

В состав округа входят 12 районов: Выхино-Жулебино, Капотня, Кузьминки, Лефортово, Люблино, Марьино, Некрасовка, Нижегородский, Печатники, Рязанский, Текстильщики, Южнопортовый.

Юго-восток Москвы исторически был рабочей окраиной. Здесь сосредоточен большой промышленный потенциал. На территории ЮВАО расположено 9 промышленно-коммунальных зон, занимающих порядка 29% его территории: №23 "Серп и Молот", №24 "Карачарово", №25 "Волгоградский проспект", №26 "Южный порт", №56 "Грайвороново", №57 "Курьяново", №58 "Люблино", №59 "Капотня", №63 "Выхино". В числе крупнейших действующих промышленных предприятий округа – Московский нефтеперерабатывающий завод, "Москабельмет", "Карачаровский механический завод" и другие. В связи с этим, а также с традиционной для Москвы западной розой ветров, Юго-Восточный округ считается некоторыми специалистами экологически неблагоприятным.


В то же время в округе много зеленых зон, крупных парков и скверов: Кузьминки — Люблино, Лефортово, Парк имени 850-летия Москвы и др. Крупнейший по населению и плотности населения район округа — Марьино (наименьший по обоим показателям — Некрасовка).

Крупнейший по площади — Печатники, а наименьший — Южнопортовый.

В ЮВАО проходят крупные транспортные магистрали – Рязанский и Волгоградский проспекты, участок шоссе Энтузиастов. По территории округа проходят автобусные, троллейбусные и трамвайные маршруты. Из скоростного транспорта в округе расположены участки Таганско-Краснопресненской, Люблинско-Дмитровской, Кожуховской линий метро, Московского центрального кольца, а также расположена станция метро "Авиамоторная" Калининско-Солнцевской линии метро. С севера на юг через центр города проходит Курское направление МЖД, по северной границе ЮВАО расположены станции Горьковского и Казанского направления МЖД.

[6] https://ru.wikipedia.org/wiki/Юго-Восточный_административный_округ; http://uvao.mos.ru/

Рисунок 3.1. Карта Юго-Восточного административного округа

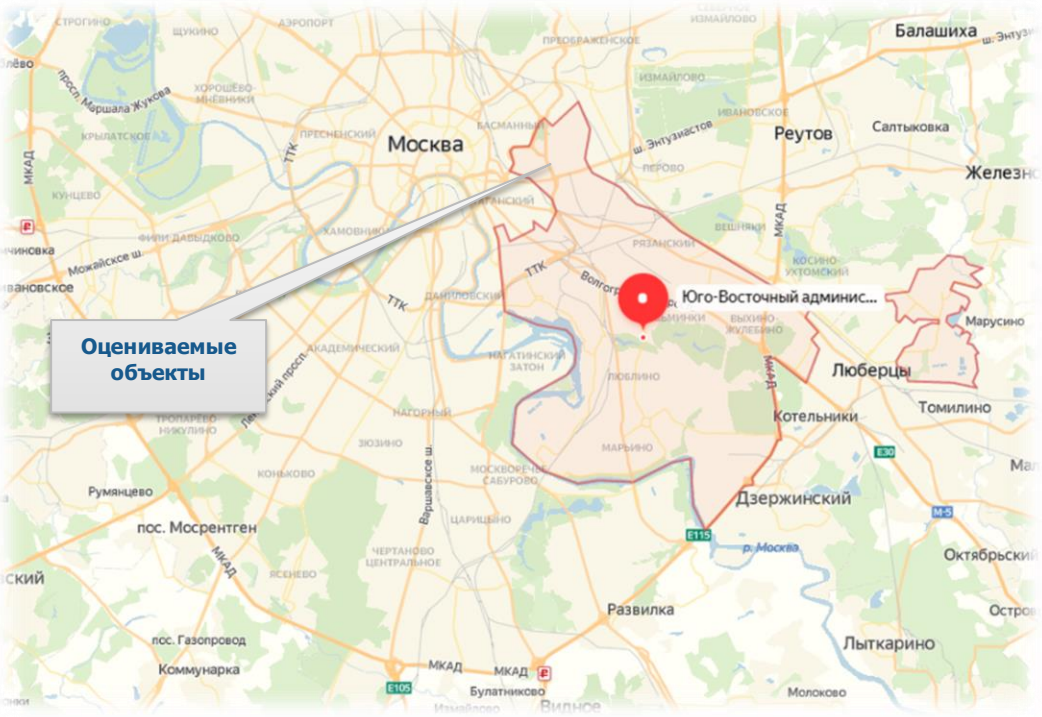

Источник: http://maps.yandex.ru

Краткая характеристика района Лефортово[7]

Лефортово — один из старейших исторических районов города Москвы и внутригородское муниципальное образование, расположен на берегу Яузы в Юго-Восточном административном округе города Москвы. Район находится между р. Яузой на северо-западе, Курским направлением Московской железной дороги на юге и Казанским направлением Московской железной дороги на востоке; граничит с районами Таганский, Басманный, Соколиная гора, Перово и Нижегородский.

Численность проживающего здесь населения составляет 109 711 человек (на 01.01.2024 г.). Площадь района — 906 га, 65% территории — промышленная зона, на которой расположено 52 крупных предприятия, 10 ВУЗов, более 30 НИИ и КБ. Среди наиболее крупных – АО "Серп и молот", АО "Москабельмет", вагоноремонтный завод им. Войтовича, ВУЗы: Московский энергетический институт, МТУ СИ, научно-исследовательские центры: НИИ КП, НИИ ПА, НПО "Альтаир" и др. На территории района расположены ценные объекты историко-культурного наследия: Екатерининский дворец, Лефортовский парк, церковь Петра и Павла и др.

К основным магистральным трассам района Лефортово можно отнести — Золоторожскую набережную, Третье транспортное кольцо, Танковый проезд, Шоссе Энтузиастов, Красноказарменную улицу, Авиамоторную улицу, 5-ю Кабельную улицу, Юрьевский переулок и Боровую улицу.


В районе Лефортово находится одна станция метрополитена "Авиамоторная" Калининской линии и четыре железнодорожных станций Московской железной дороги — платформа "Сортировочная", платформа "Новая" Казанского направления; станция "Андроновка" Малого кольца и платформа "Серп и Молот" Горьковского направления. С 2020 г. открыта станция московского метрополитена "Лефортово" Кожуховской линии, также недалеко от границ района расположены станции метро "Площадь Ильича" и "Римская".

[7] https://ru.wikipedia.org/wiki/Лефортово_(район_Москвы); http://mosopen.ru/region/lefortovo/history; http://street.mostop.ru/yugo-vostochnyj-okrug/rajon-lefortovo.html; https://www.moscowmap.ru/okruga/yuvao/lefortovo.html; https://uvao.mos.ru/districts/lefortovo/

На данный момент в Лефортово работают 12 школ общеобразовательного характера, 22 детских сада, 1 частная школа, 3 специальные и вечерние школы, химический лицей, а также 10 ВУЗов.

Большая доля территории Лефортово занята промзонами, они же оказывают значительное влияние на экологию района. Сейчас один из серьезных антропогенных источников загрязнения — транспортный поток. ЮВАО — самый крупный промышленный округ Москвы, один из самых экологически неблагоприятных округов Москвы, но Лефортово, находящийся выше и севернее, подвергается воздействию меньше остальных. Роза ветров, усугубляющая экологическую обстановку ЮВАО, не сказывается на районе Лефортово. Кроме того, район достаточно озеленен и имеет несколько благоустроенных парков и скверов.

Рисунок 3.2. Карта района Лефортово

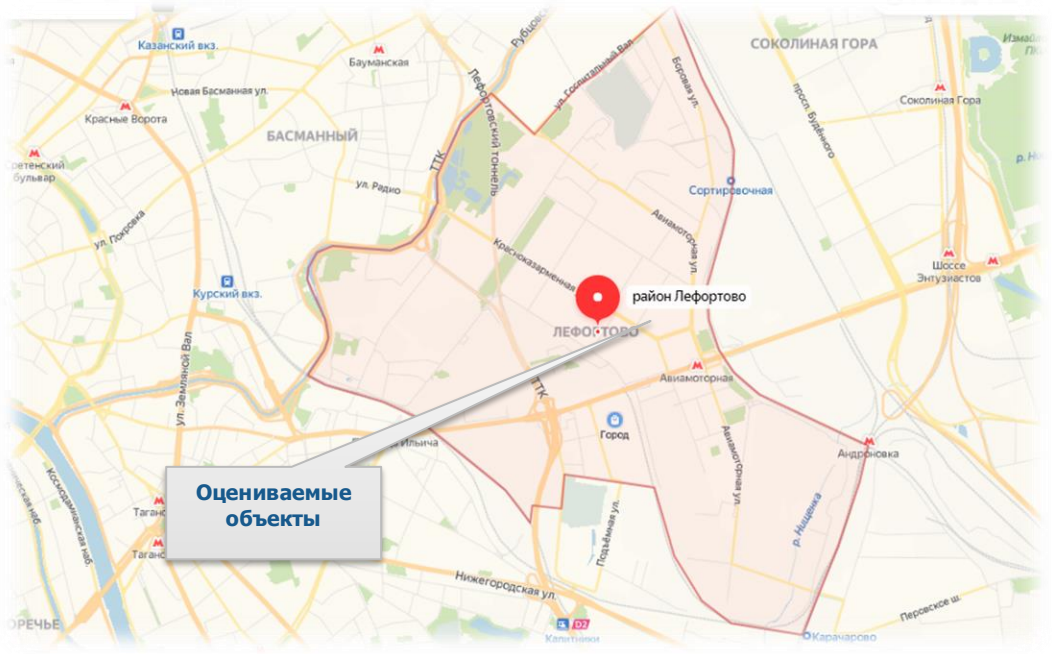

Источник: http://maps.yandex.ru

Характеристики местоположения оцениваемых объектов приведены в таблице ниже (Таблица 3.3). Местоположение оцениваемых объектов на карте представлено на рисунках ниже по тексту Отчета (Рисунок 3.3 — Рисунок 3.5).

Таблица 3.3. Характеристики местоположения объекта оценки


Наименование	Характеристика
Месторасположение	г. Москва, ул. Авиамоторная, д. 10, корп. 2
	ЮВАО, р-н Лефортово
	м. "Авиамоторная"
Удаленность от метро	до 5 мин. пешком
Линия домов	1-я линия второстепенной улицы[8]
Типичное использование окружающей недвижимости	Жилая и коммерческая
Форма участка, рельеф	Форма участка неправильная многоугольная, рельеф участка спокойный
Обеспеченность инфраструктурой	Участок обеспечен всеми необходимыми коммуникациями

[8] Визуализация объекта с перекрестка улиц Авиамоторная и Красноказарменная затруднена, поскольку непосредственно на углу улиц (перед оцениваемым объектом) по адресу: ул. Авиамоторная, д. 10, корп. 1, расположено нежилое здание. Вход в здание осуществляется с улицы Красноказарменная, которая относится к улицам и дорогам местного значения (второстепенная улица), поскольку не имеет прямых выездов на магистральные улицы (ш. Энтузиастов, ТТК), двухполосное движение в каждом направлении.

Наименование	Характеристика
Транспортная доступность	Хорошая: близость к основным транспортным магистралям — ТТК (1 700 м); 4 минуты пешком до станции м. "Авиамоторная"; 1-2 мин. пешком до остановок общественного транспорта "Метро Авиамоторная (ул. Красноказарменная)" и "Лефортовский рынок"; удобный подъезд и транспортное сообщение.
Плотность и тип застройки	Высокая плотность застройки, точечная
Состояние окружающей среды (локальное)	Загрязненность воздуха и водоемов на уровне средних показателей по Москве, уровень шума допустимый
Социальная инфраструктура	Район обеспечен всеми объектами социальной инфраструктуры
Социальная репутация	Район отличается высоким уровнем спроса на офисные здания и помещения
Внешнее благоустройство территории	Территория благоустроена, перед объектом оценки располагаются проезды и тротуары


Источник: анализ АО "НЭО Центр"

Рисунок 3.3. Местоположение оцениваемых объектов, расположенных по адресу: г. Москва, ул. Авиамоторная, д. 10, корп. 2

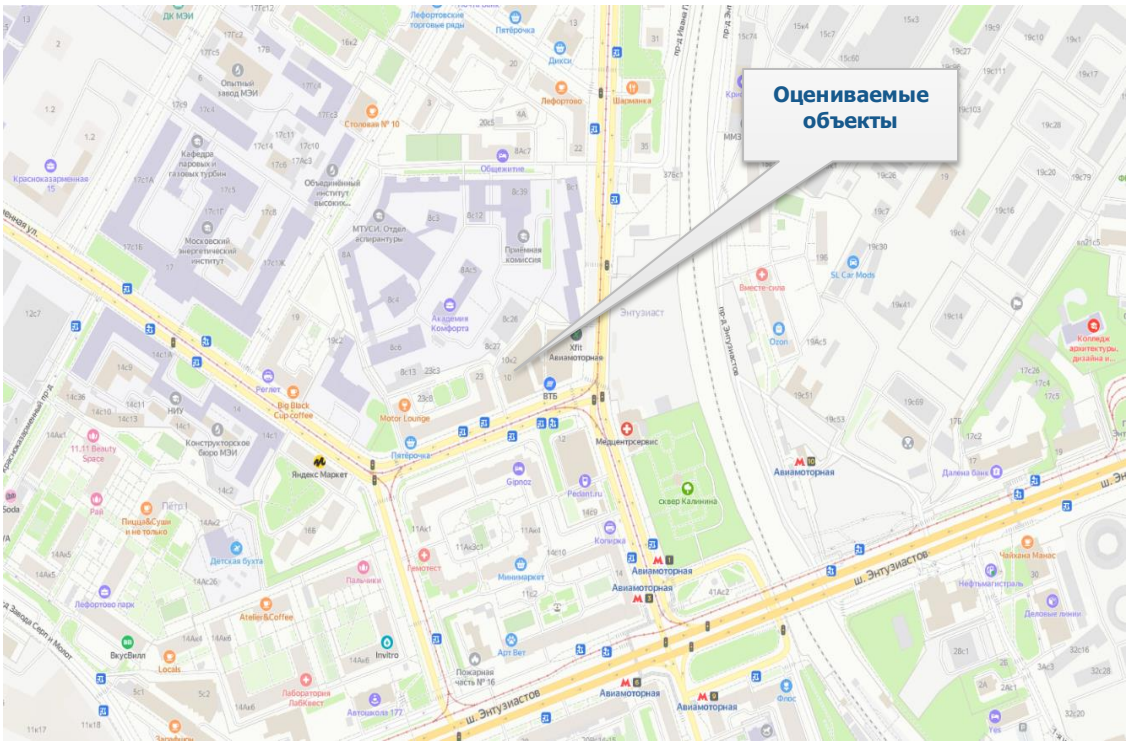


Источник: http://maps.yandex.ru

Рисунок 3.4. Местоположение оцениваемых объектов, расположенных по адресу: г. Москва, ул. Авиамоторная, д. 10, корп. 2, на карте г. Москвы (вид со спутника)

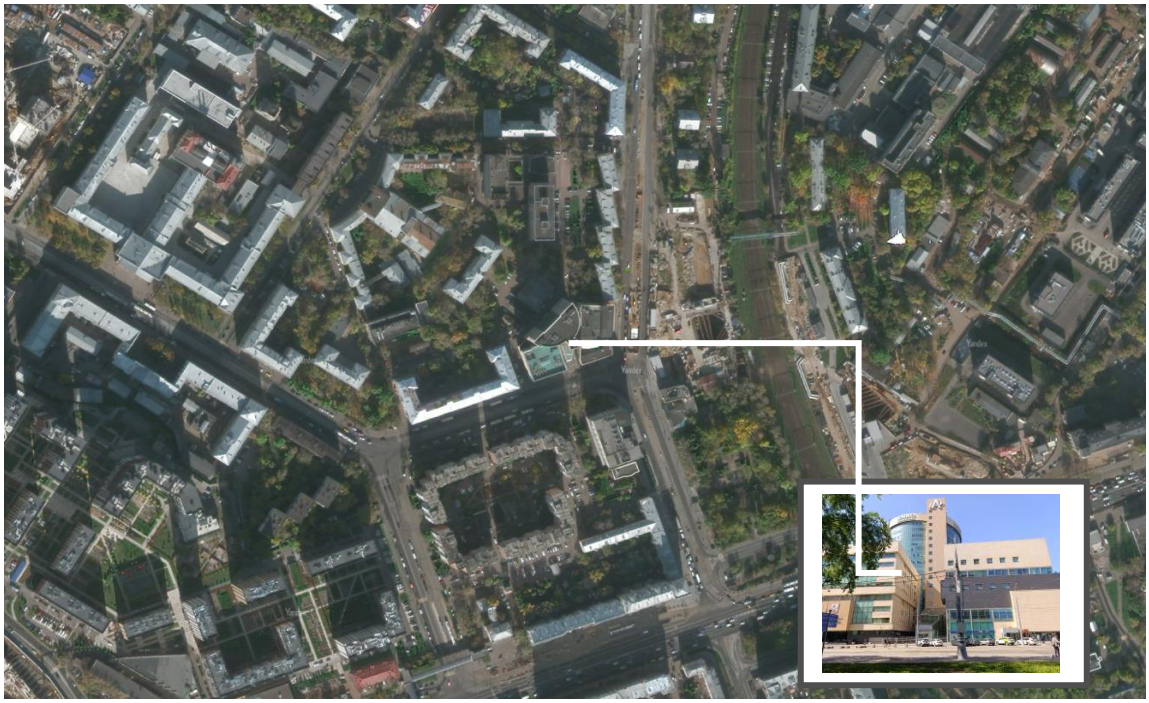

Источник: http://maps.yandex.ru

Рисунок 3.5. Местоположение земельного участка, расположенного по адресу: г. Москва, ул. Авиамоторная, вл. 10, корп. 2, на кадастровой карте

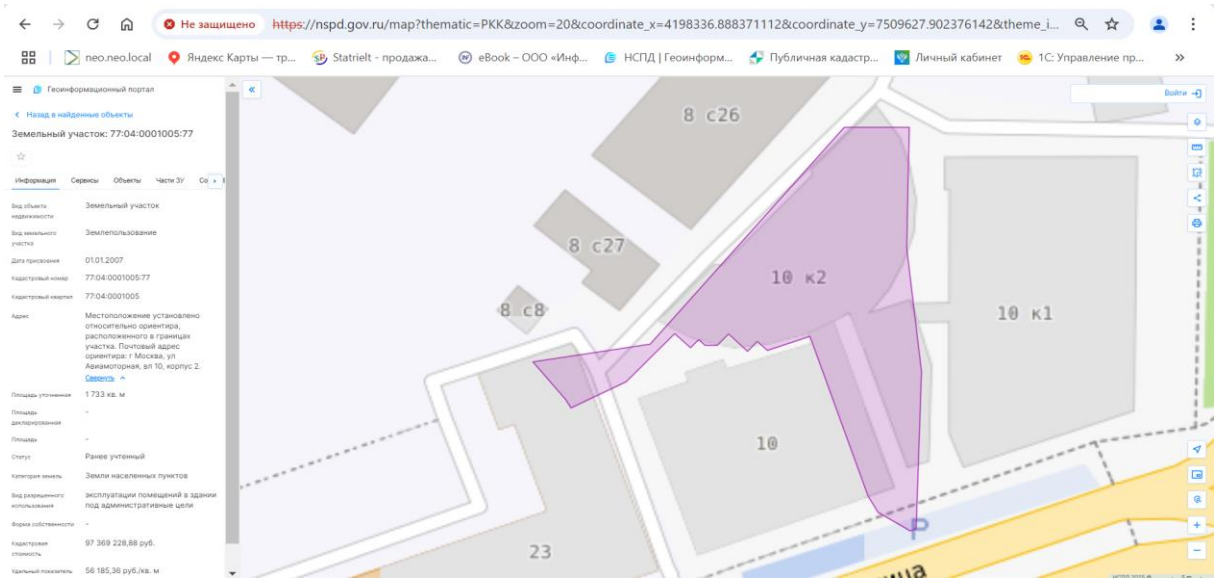

Источник: https://nspd.gov.ru/map?

Локальное местоположение

Оцениваемые объекты по адресу: г. Москва, ул. Авиамоторная, д. 10, корп. 2, расположены в районе Лефортово Юго-Восточного административного округа на пересечении улиц Авиамоторная и Красноказарменная. Вход в здание осуществляется со стороны улицы Красноказарменная, которая относится к улицам и дорогам местного значения (второстепенная улица). Подъездные пути обеспечивают круглогодичный проезд к объекту оценки. В пешей доступности расположены остановки общественного транспорта "Метро Авиамоторная" (ул. Красноказарменная) и "Лефортовский рынок". Также, в пешей доступности (4 минуты пешком) расположена м. "Авиамоторная". Инфраструктура района расположения оцениваемых объектов развитая.

Выводы из анализа характеристик оцениваемых объектов

Местоположение оцениваемых объектов характеризуется хорошей транспортной доступностью, является привлекательным для размещения объектов недвижимого имущества и не снижает их стоимость по сравнению с аналогичными объектами.

Основные преимущества местоположения оцениваемых объектов:

- близость к основным транспортным магистралям;
- шаговая доступность к остановкам общественного наземного транспорта и станциям метро;
- удобный подъезд и транспортное сообщение.

Таким образом, анализ местоположения не выявил существенных причин, способных снизить потребительскую ценность оцениваемых объектов в течение ближайшего времени при их использовании в качестве объектов коммерческого назначения.

3.3. Количественные и качественные характеристики объекта оценки

Анализ достаточности и достоверности информации

Исполнитель проанализировал предоставленные Заказчиком копии документов и информацию в установленном законом порядке:

- копии выписок из ЕГРН (реквизиты представлены в таблице выше по тексту Отчета (Таблица 3.2);
- копии договора аренды земельного участка с множественностью лиц на стороне арендатора №М- 04–032423 от 18.01.2007 г. и дополнительного соглашения №М-04-032423 от 09.10.2020 г. к нему;
- копии технической документации на оцениваемые помещения с экспликациями и поэтажными планами;
- уведомление №33-6-823331/24-(0)-1 от 20.12.2024 г.;
- справку о балансовой (первоначальной) стоимости объектов недвижимого имущества, б/н от 25.09.2025 г.;
- информационное письмо б/н от 26.09.2025 г. с перечнем арендуемых помещений с указанием ставок аренды и величины расходов на содержание имущества.

Анализ показал, что предоставленных копий документов и информации достаточно для проведения оценки.

Анализ достоверности проводился путем соотнесения имущества из перечня объектов, входящих в объект оценки, и данных, указанных в документах (также предоставленных Заказчиком) на это имущество. Соотнесение проводилось по таким элементам сравнения, как наименование, кадастровый (или условный) номер, местоположение, литера и др.

Проведенное соотнесение показало, что перечень имущества для оценки соотносится с имуществом, указанным в предоставленных документах.

Сведения об имущественных правах и обременениях, связанных с объектом оценки

Проведенный анализ имущественных прав и обременений, указанных в предоставленных документах, позволил Исполнителю сделать вывод, что на оцениваемые помещения зарегистрировано право общей долевой собственности. Субъект права: собственниками оцениваемых помещений являются владельцы инвестиционных паев Закрытого паевого инвестиционного фонда недвижимости "РВМ Капитальный", под управлением Закрытого акционерного общества Управляющая компания "РВМ Капитал", данные о которых устанавливаются на основании данных лицевых счетов владельцев инвестиционных паев и счетов депо владельцев инвестиционных паев.

На оцениваемый земельный участок зарегистрировано право долгосрочной аренды с множественностью лиц на стороне арендатора. Доля в праве на оцениваемый земельный участок

составляет 296/1 733. Субъект права: владельцы инвестиционных паев Закрытого паевого инвестиционного фонда недвижимости "РВМ Капитальный", под управлением Закрытого акционерного общества Управляющая компания "РВМ Капитал", данные о которых устанавливаются на основании данных лицевых счетов владельцев инвестиционных паев и счетов депо владельцев инвестиционных паев.

Допущение 1. В соответствии с информацией, предоставленной Заказчиком, на дату оценки оцениваемые помещения имеют обременение в виде доверительного управления в пользу АО УК "РВМ Капитал" (ИНН:7722563196). В рамках настоящего Отчета определение справедливой стоимости производилось без учета данного обременения.

Допущение 2. По состоянию на дату оценки оцениваемые помещения сданы в аренду по долгосрочным договорам аренды. В связи с тем, что заключенные договоры аренды, их условия, а также контрагенты по договорам аренды являются по своему характеру конфиденциальной информацией, по просьбе Заказчика, данная информация не раскрывалась в настоящем Отчете об оценке. Общая информация из договоров аренды приведена в таблице ниже по тексту Отчета (Таблица 3.5).

Заказчиком были предоставлены информационные данные о величине дохода от сдачи в аренду оцениваемых помещений. На основании проведенного анализа рынка коммерческой недвижимости г. Москвы[9], арендная ставка по договору аренды соответствует рыночным значениям для данного типа объектов, поэтому определение справедливой стоимости производилось с учетом информации, предоставленной Заказчиком.

Сведения о физических свойствах объекта оценки, износе, устареваниях

Оцениваемые нежилые помещения расположены в районе Лефортово Юго-Восточного административного округа по адресу: г. Москва, ул. Авиамоторная, д. 10, корп. 2.

На основании данных технической документации и произведенного визуального осмотра оцениваемых помещений Исполнителем сделан вывод о том, что в помещениях выполнен улучшенный ремонт. Внешний вид здания, в котором расположены оцениваемые помещения, и состояние отделки оцениваемых помещений представлены в таблице ниже по тексту Отчета (Таблица 3.8). Сведения о физических свойствах и технических характеристиках оцениваемых помещений и здания, в котором они расположены, приведены в таблице ниже (Таблица 3.4).

Таблица 3.4. Описание физических свойств оцениваемых помещений

Наименование	Значение
Общая характеристика здания	
Объект недвижимости	Нежилое здание
Назначение объекта	Нежилое здание офисного назначения
Текущее использование	Согласно назначению
Удаленность от метро	до 5 мин. пешком
Год постройки	2005
Срок полезной службы, лет	55
Год проведения капитального ремонта	Нет данных
Принадлежность к памятникам архитектуры	Нет
Площадь бизнес-центра, в котором расположены оцениваемые помещения, кв. м	19 677,10
Строительный объем, куб. м	Нет данных
Площадь застройки, кв. м	Нет данных
Общая площадь оцениваемых помещений, кв. м	3 219,10
Арендопригодная, кв. м	3 219,10
Класс конструктивных систем	КС-4

[9] Анализ рынка объекта оценки приведен в п. 5.4 настоящего Отчета.

Наименование	Значение
Этажность	16 этажей, кроме того, подземный паркинг
Расположение входной группы	Основной вход с ул. Красноказарменная
Наличие витринного остекления	Отсутствует
Конструктивные характеристики объекта оценки	
Наружные и внутренние капитальные стены	Монолитный железобетон
Перегородки	Гипсокартнные, кирпичные
Фундамент	Монолитная железобетонная плита
Материал перекрытия	Железобетонные
Материал крыши	Плоская с рулонной гидроизоляцией
Полы	Плитка
Проемы	Оконные - алюминиевые с однокамерными стеклопакетами, дверные - заводского изготовления
Отделочные работы	Наружная отделка - облицовка стеновыми панелями; внутренняя отделка - повышенного качества
Разные работы	Лестницы железобетонные, отмостка
Общее техническое состояние	Нет данных
Физический износ по БТИ	Нет данных
Объемно-планировочные решения объекта оценки	
Площадь оцениваемых помещений, кв. м	3 219,10
Расположение помещений в здании	Этаж №6, 7, 8, 9
Планировка этажа	Свободная
Высота потолка, м	Нет данных
Внутренняя отделка	Улучшенная
Функциональное использование площадей объекта оценки	
– площадь административно-офисных помещений, кв. м	3 219,10
– площадь бытовых помещений, кв. м	0,00
– площадь машино-мест, кв. м	0,00
Наличие (отсутствие) организованной парковки	Подземный паркинг
Внутреннее инженерное оборудование	
Отопление	+
Водоснабжение	+
Канализация	+
Электроосвещение	+
Система пожарной сигнализации	+
Радио	+
Телефон	+
Телевидение	+
Охрана здания и прилегающей территории	+

Источник: копии предоставленных Заказчиком документов, визуального осмотра Исполнителя

Общие сведения об оцениваемых помещениях приведены в табл. выше (Таблица 3.2).

Инженерное обеспечение

Оцениваемые объекты обеспечены всеми необходимыми коммуникациями: электроснабжение, водоснабжение, канализация, центральное отопление, вентиляция, телефоны, пожарная сигнализация. Все коммуникации находятся в рабочем состоянии. Договоры на предоставление коммунальных услуг не предоставлены Заказчиком.

Количественные и качественные характеристики элементов в составе объекта оценки, имеющих специфику, влияющую на результаты оценки объекта

Количественные и качественные характеристики элементов, входящих в состав объекта оценки, которые имеют специфику, влияющую на результаты оценки объекта, не выявлены.

Другие факторы и характеристики, относящиеся к объекту оценки, существенно влияющие на его стоимость

Другие факторы и характеристики, относящиеся к объекту оценки, существенно влияющие на его стоимость не выявлены.

Информация о прошлых и ожидаемых доходах и затратах

На основании предоставленной Заказчиком информации оцениваемые помещения сданы в долгосрочную аренду.

В связи с тем, что заключенные договор аренды, его условия, а также контрагент по договору аренды является по своему характеру конфиденциальной информацией, по просьбе Заказчика, данная информация не раскрывалась в настоящем Отчете об оценке.

Исполнителю было предоставлены данные о величине операционного дохода от сдачи в аренду оцениваемых помещений. Величина дохода, согласно данным, предоставленным Заказчиком, приведена в таблице ниже (Таблица 3.5). Согласно проведенному анализу рынка коммерческой недвижимости г. Москвы[10], арендная ставка по договору аренды соответствует рыночным значениям, поэтому определение справедливой стоимости проводилось с учетом данной информации. Общая информация из договоров аренды представлена в таблице ниже.

Примечания:

Договор аренды не приведены в Отчете в полном объеме согласно п. 20 Раздела 2 "Допущения, принятые при проведении оценки объекта оценки". Учитывая соответствие финансовых условий договора аренды рыночным значениям (выводы представлены в п. 5.4 Отчета), а также длительный срок заключения договора аренды (15 лет), Исполнитель приходит к выводу об отсутствии оснований для расторжения договоров, а также отсутствии существенного влияния условий договоров на итоговую справедливую стоимость объектов в ту или иную сторону.

Долгосрочный договор аренды на объект оценки был заключен до выделения объекта на отдельные помещения. При этом после разделения объекта на несколько помещений общая площадь объекта не изменилась. По состоянию на дату оценки дополнительное соглашение к договору находится в процессе заключения. По данным Заказчика основные условия договора и арендная ставка не будут меняться, изменения коснутся лишь предмета договора. В связи с чем в расчетах используются данные первоначального договора аренды.

Таблица 3.5. Реестр арендаторов

№ п/п	Адрес	Этаж	Арендуемые площади по Договору, кв. м	Ставка АП договора руб./кв. м (м/м)/год (без НДС) на период 25.09.2025-25.09.2026 г., с учетом эксплуатационных платежей	ВЫРУЧКА за период 25.09.2025-25.09.2026 г., руб./год с учетом эксплуатационных расходов (без НДС)
1	г. Москва, ул. Авиамоторная, д. 10, корп. 2	6, 7, 8, 9 этажи	3 219,1	35 575,25	114 520 287

Источник: данные Заказчика

3.4. Классификация недвижимого имущества

При классификации недвижимого имущества Исполнитель руководствовался методологическими положениями, изложенными в разделе 6.2 Отчета.

Для каждого класса основных средств требуются отдельные раскрытия данных. IAS 16 "Основные средства" (п. 73) требует, чтобы финансовые отчеты раскрывали для каждого класса базу

[10] Анализ рынка объекта оценки приведен в п. 5.4 настоящего Отчета.

измерения, используемую для определения валовой учетной суммы, используемый метод амортизации и примененные сроки полезного использования либо норму амортизации.

В соответствии с п. 3 МСО 101 ("Задание на оценку") задание на оценку должно включать подтверждение того, как эти активы используются или классифицируются в отчетности организации. Требуемый учетный порядок в бухгалтерском учете может быть различным для идентичных или сопоставимых активов, или обязательств в зависимости от того, как они используются организацией.

Таким образом, в Отчете об определении стоимости основных средств в соответствии с МСФО и МСО должно найти отражение деление активов на классы, а также распределение активов на соответствующие группы.

Анализ открытых источников показал, что оцениваемые объекты достаточно представлены на рынке, а значит, активный рынок для данного имущества имеется. Следовательно, данные объекты являются неспециализированными.

Оцениваемое имущество относится к классу основных средств — здания (нежилые помещения). Оцениваемое здание (строения) участвует в операционной деятельности, соответственно, может быть отнесено к классу операционных активов.

На основании всего вышеизложенного, проанализировав имущественные права, количественные и качественные характеристики объекта оценки, а также его местоположение, Исполнитель сделал вывод о том, что оцениваемые объекты относятся к следующему сегменту: офисные помещения, расположенные в административном здании г. Москвы.

3.5. Определение срока полезной службы, оставшегося срока полезной службы

При определении срока полезной службы Исполнитель руководствовался методологическими положениями, изложенными в разделе 6.3 Отчета. Как было указано, оценка срока полезной службы актива является предметом профессионального суждения, основанного на опыте работы организации с аналогичными активами.

Для повышения достоверности результата, его ясного и точного изложения, в целях недопущения введения Заказчика в заблуждение Исполнитель при определении сроков полезной службы анализируемых активов анализировал следующие информационные источники:

- Постановление Правительства РФ №1 от 01.01.2002 г. "О классификации основных средств, включаемых в амортизационные группы";
- справочник фирмы Marshal & Swift (Marshall Valuation Service, Marshall & Swift, 1617 Beverly Boulevard, PO Box 26307, Los Angeles, CA 90026).

Постановление Правительства РФ №1 от 01.01.2002 г. "О классификации основных средств, включаемых в амортизационные группы" было принято в соответствии со ст. 258 НК РФ. В данной статье указано:

"Сроком полезного использования признается период, в течение которого объект основных средств или объект нематериальных активов служит для выполнения целей деятельности налогоплательщика. Срок полезного использования определяется налогоплательщиком самостоятельно на дату ввода в эксплуатацию данного объекта амортизируемого имущества в соответствии с положениями настоящей статьи и с учетом классификации основных средств, утверждаемой Правительством Российской Федерации.

Классификация основных средств, включаемых в амортизационные группы, утверждается Правительством Российской Федерации.

Для тех видов основных средств, которые не указаны в амортизационных группах, срок полезного использования устанавливается налогоплательщиком в соответствии с техническими условиями или рекомендациями организаций-изготовителей".

Справочник фирмы Marshal & Swift используется Исполнителем как один из основополагающих источников определения сроков полезной службы, т. к. учитывает реальные рыночные условия.

Расчет оставшегося срока полезного использования проводился по следующей формуле:

$$ОСПИ = (HMS - Х_В) \times V_{MS} + (Н_{окос} - Х_В) \times V_{окос},$$

где:

ОСПИ — оставшийся срок полезного использования анализируемых зданий и помещений;

HMS – нормативный срок использования, определенный в соответствии со справочником фирмы Marshal & Swift;

$Х_В$ — хронологический возраст анализируемых объектов;

$Н_{окос}$ — нормативный срок использования, определенный в соответствии с Постановлением Правительства РФ №1 от 01.01.2002 г. "О классификации основных средств, включаемых в амортизационные группы";

V_{MS}, $V_{окос}$ — веса, присваиваемые соответствующим результатам.

Особенность земельных участков в том, что их потребительские свойства с течением времени не изменяются. В связи с этим, законодательством устанавливается, что земельные участки не подлежат амортизации.

"За некоторыми исключениями, такими, как карьеры и площадки, отводимые под участки под отходы, земельные участки имеют неограниченный срок полезного использования и, соответственно, не амортизируются" (п. 58 Международный стандарт финансовой отчетности (IAS) 16 "Основные средства", утв. Приказом Минфина России от 25.11.2011 N 160н).

Таким образом, земельные участки не подлежат амортизации, поэтому они не относятся к амортизационным группам.

В рамках настоящего Отчета оценки подлежат также нежилые помещения, расположенные в административном здании.

Определение срока полезной службы зданий, в которых расположены оцениваемые объекты, представлено в таблице ниже.

Таблица 3.6. Определение срока полезной службы здания, в котором расположены оцениваемые объекты

Наименование объекта	Нежилое здание
Местоположение объекта	г. Москва, ул. Авиамоторная, д. 10, корп. 2
Площадь оцениваемых помещений, кв. м	3 219,10
Год постройки/реконструкции	2005
Хронологический возраст	20
Нормативный срок полезного использования по данным Marshal & Swift	45
Оставшийся срок полезного использования по данным Marshal & Swift	25
Нормативный срок полезного использования в соответствии с Постановлением Правительства РФ от 01.01.2002 г. "О классификации основных средств, включаемых в амортизационные группы"	65
Оставшийся срок полезного использования в соответствии с Постановлением Правительства РФ от 01.01.2002 г. "О классификации основных средств, включаемых в амортизационные группы"	45
Сроки полезной службы основных средств, среднее арифметическое, лет	55
Оставшийся срок полезного использования, среднее арифметическое, лет	**35**

Источник: информация Заказчика и анализ АО "НЭО Центр"

3.6. Описание процесса осмотра объекта оценки

Хорошее техническое состояние здания, в котором расположены оцениваемые помещения. Оцениваемые помещения эксплуатируется на дату оценки и соответствуют требованиям, предъявляемым к подобным объектам. В помещениях выполнен улучшенный ремонт. На оцениваемый земельный участок, на котором расположено здание с оцениваемыми помещениями, заведены все центральные коммуникации

Таблица 3.7. Описание процесса осмотра объекта оценки

Наименование	Комментарий
Оцениваемый объект	Нежилые помещения офисного назначения, расположенные на земельном участке, по адресу: г. Москва, ул. Авиамоторная, д. 10, корп. 2
Дата проведения визуального осмотра	22.05.2025 г.
Представитель Исполнителя	Крестина Е. А. — представитель АО "НЭО Центр"
Представитель на объекте	—
Текущее использование объекта оценки	Оцениваемые помещения используется в соответствии с функциональным назначением
Примечание	В процессе осмотра Исполнитель произвел фотографирование имущества в целом и его составных частей. Акт осмотра объекта оценки представлен в Приложении 5 к Отчету, фотографии объекта оценки представлены в таблице ниже (Таблица 3.8) и в Приложении 6 к Отчету Все заключения Исполнителя о количественных и качественных характеристиках объекта оценки основаны на информации и документах, предоставленных Заказчиком, а также на данных проведенного визуального осмотра

Источник: данные визуального осмотра

Допущение. Осмотр оцениваемых объектов не производился. Осмотр был произведен представителем Исполнителя ранее 22.05.2025 г. в рамках определения справедливой стоимости оцениваемых объектов в рамках Задания на оценку №13 от 19.05.2025 г. к Договору № ОКНИП-СО-0740/18 на оказание услуг по оценке имущества, составляющего паевой инвестиционный фонд от 11.10.2018 г. При определении справедливой стоимости оцениваемых объектов Исполнитель исходил из допущения, что оцениваемые объекты находятся в состоянии как на момент осмотра, и что с момента осмотра до даты оценки (25.09.2025 г.) не произошло никаких существенных изменений, которые бы могли повлиять на справедливую стоимость объекта оценки.

Таблица 3.8. Фотографии оцениваемых объектов



Фотография 1. Прилегающая территория



Фотография 2. Внешний вид здания



Фотография 3. Внешний вид здания



Фотография 4. Входная группа



Фотография 5. Внутреннее состояние помещений — 6 этаж




Фотография 6. Внутреннее состояние помещений — 6 этаж



Фотография 7. Внутреннее состояние помещений — 7 этаж



Фотография 8. Внутреннее состояние помещений — 7 этаж

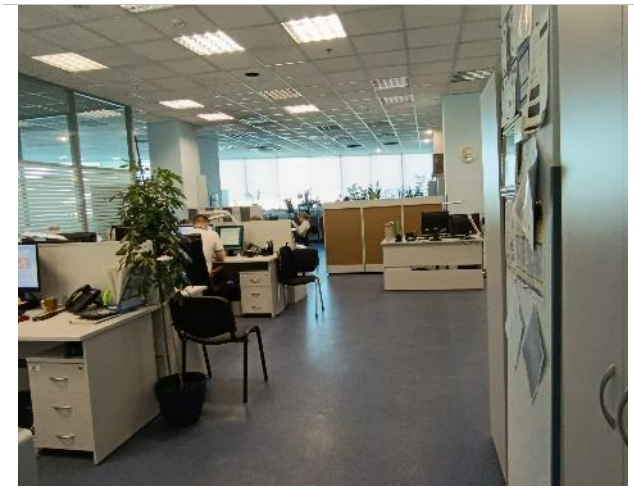

Фотография 9. Внутреннее состояние помещений — 8 этаж



Фотография 10. Внутреннее состояние помещений — 8 этаж



Фотография 11. Внутреннее состояние помещений — 9 этаж



Фотография 12. Внутреннее состояние помещений — 9 этаж

Источник: визуальный осмотр объекта оценки

3.7. Результаты анализа ликвидности имущества

В соответствии с "Методическими рекомендациями по анализу ликвидности объектов недвижимости для целей залога"[11] в качестве количественной меры ликвидности используется временной интервал, называемый сроком экспозиции. Под сроком экспозиции понимается период времени, в течение которого объект экспонируется на рынке до достижения соглашения между продавцом и покупателем о его покупке. По срокам экспозиции ликвидность имеет следующие градации:

- низкая — более 12 мес.;
- средняя — 3–12 мес.;
- высокая — до 3 мес.

В соответствии с аналитическим порталом СтатРиелт[12] срок ликвидности административных (офисных) помещений и зданий варьируется в диапазоне от 6 до 24 мес. (в зависимости от местоположения, общей площади, состояния и т. д.).

На основании проведенного анализа сроков реализации аналогичных объектов, а также учитывая индивидуальные характеристики объекта оценки, Исполнитель принял срок реализации на уровне среднего значения диапазона в размере 8 мес. (группа А[13]). Таким образом, учитывая все вышеизложенное, а также ситуацию на рынке нежилых офисных помещений г. Москвы, объект оценки является среднеликвидным.

[11] https://asros.ru/upload/iblock/209/Metodicheskie_rekomendatsii.pdf

[12] https://statrielt.ru/statistika-rynka/statistika-na-01-07-2025-g/korrektirovki-kommercheskoj-nedvizhimosti/3864-sroki-likvidnosti-ob-ektov-kommercheskoj-nedvizhimosti-na-01-07-2025-goda

[13] А-группа: город Москва в пределах МКАД, Зеленоград и города-спутники Москвы: Балашиха, Королёв, Котельники, Красногорск, Люберцы, Мытищи, Реутов, Химки; г. Санкт-Петербург в пределах КАД; г. Сочи и города черноморского побережья Краснодарского края; г. Севастополь; г. Ялта, г. Алушта, г. Евпатория; а также земельные участки их прилегающих территорий

РАЗДЕЛ 4. АНАЛИЗ НАИБОЛЕЕ ЭФФЕКТИВНОГО ИСПОЛЬЗОВАНИЯ ОБЪЕКТА ОЦЕНКИ

Исходя из критериев анализа наиболее эффективного использования, месторасположения, физического состояния и ситуации, которая сложилась на рынке нежилой недвижимости г. Москвы, а также учитывая проведенный качественный анализ возможных вариантов использования оцениваемого объекта недвижимости, Исполнитель пришел к выводу, что наиболее эффективным использованием оцениваемого земельного участка является его текущее использование - для размещения объектов общественно-делового назначения, наиболее эффективным вариантом использования оцениваемых помещений является также их текущего использования: в качестве помещений офисного назначения.

Анализ земельных участков как условно свободных

Анализ проводился в соответствии с действующим законодательством:


- Федеральный закон от 25.10.2001 г. №137-ФЗ "О введении в действие Земельного кодекса Российской Федерации" (в действующей редакции);
- Земельный кодекс Российской Федерации от 25.10.2001 г. №136-ФЗ (в действующей редакции);
- Градостроительный кодекс Российской Федерации от 29.12.2004 г. №190-ФЗ (в действующей редакции).

Таблица 4.1. Результаты анализа земельного участка как условно свободного

Критерий анализа	Анализ
Юридическая правомочность	Под рассматриваемыми земельными участками понимается земельные участки в границах, определенных кадастровыми планами. В соответствии со ст. 7 Земельного кодекса РФ земли должны использоваться согласно установленному для них целевому назначению. Землями населенных пунктов признаются земли, используемые и предназначенные для застройки и развития населенных пунктов. Границы территориальных зон должны отвечать требованиям принадлежности каждого земельного участка только к одной зоне. Правилами землепользования и застройки устанавливается градостроительный регламент для каждой территориальной зоны индивидуально, с учетом особенностей ее расположения и развития, а также возможности территориального сочетания различных видов использования земельных участков (жилого, общественно-делового, производственного, рекреационного и иных видов). Для земельных участков, расположенных в границах одной территориальной зоны, устанавливается единый градостроительный регламент. Градостроительный регламент территориальной зоны определяет основу правового режима земельных участков, равно как всего, что находится над и под поверхностью земельных участков и используется в процессе застройки и последующей эксплуатации зданий, строений, сооружений. Градостроительные регламенты обязательны для исполнения всеми собственниками земельных участков, землепользователями, землевладельцами и арендаторами земельных участков независимо от форм собственности и иных прав на земельные участки. Согласно Генеральному плану г. Москвы, территория оцениваемого участка, на которых расположено здание, в котором размещены оцениваемые помещения, отнесена к многофункциональной общественной зоне. Расположение оцениваемого земельного участка под зданием, в котором расположены оцениваемые помещения, на карте Генерального плана г. Москвы приведено на рис. 4.1. Согласно данным публичной кадастровой карты, оцениваемый земельный участок предназначен для эксплуатации помещений в здании под административные цели. Расположение оцениваемого земельного участка под оцениваемыми объектами на кадастровой карте приведено на рисунках 4.3–4.4. Таким образом, с точки зрения юридической правомочности на оцениваемом земельном участке возможно строительство объектов административного назначения. Строительство объектов жилой недвижимости законодательно запрещено и далее не рассматривается.
Физическая возможность	Рельеф оцениваемого участка ровный, форма неправильная многоугольная. Расположение, благоустройство и физические характеристики территории, форма и топография оцениваемого земельного участка, возможность подъезда к району расположения объекта недвижимости позволяют определить возможный вариант использования в качестве земельного участка для эксплуатации зданий общественно-делового назначения.
Финансовая целесообразность и максимальная продуктивность	Оцениваемый земельный участок расположен в районе с развитой инфраструктурой, имеет удобный подъезд и находится в пешеходной доступности от остановок общественного наземного транспорта и станций метро, что повышает коммерческую привлекательность объекта. Расположен на 1-й (второстепенной) линии улицы местного значения. С точки зрения финансовой целесообразности и максимальной продуктивности оцениваемый участок необходимо использовать для размещения объектов общественно-делового назначения.
Вывод	**Наиболее эффективным использованием оцениваемого земельного участка является его текущее использование - для размещения объектов общественно-делового назначения.**

Источник: анализ АО "НЭО Центр"

Рисунок 4.1. Расположение оцениваемого участка на Генеральном плане г. Москвы

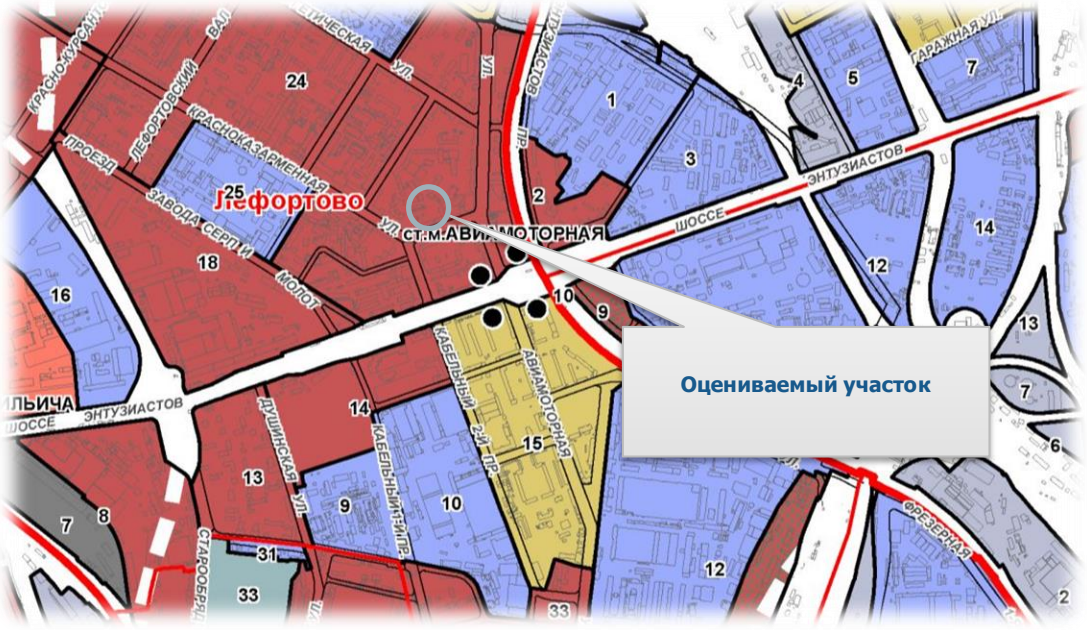

Источник: http://gpinfo.mka.mos.ru/kniga_2/

Анализ земельного участка с существующими улучшениями

Анализ наиболее эффективного использования земельного участка с существующими улучшениями с учетом ограничений, накладываемых российским законодательством в отношении участка как условно свободного, заключается в рассмотрении ограниченного числа вариантов дальнейшего использования объекта:

- снос строения;
- использование объекта в текущем состоянии;
- реконструкция или обновление.

На основании осмотра объекта оценки и предоставленных Заказчиком данных было сделано заключение о хорошем состоянии оцениваемых объектов. Оцениваемые помещения расположены в административных зданиях на первой линии домов улиц местного значения, соответственно, финансово-оправданным и максимально эффективным является использование указанных помещений по офисному назначению. В данном случае снос расположенных на участках строений и их обновление не являются финансово целесообразными, поскольку рассматриваемые объекты недвижимости отвечают всем современным требованиям.

В соответствии с п. 17 ФСО №7, Анализ наиболее эффективного использования частей объекта недвижимости, например встроенных жилых и нежилых помещений, проводится с учетом фактического использования других частей этого объекта.

Оцениваемые нежилые помещения расположены в бизнес-центре с нежилыми помещениями на различных этажах, все остальные помещения, расположенные в бизнес-центре, имеют аналогичное функциональное назначение, соответственно, финансово-оправданным и максимально эффективным является использование оцениваемых помещений в качестве нежилых помещений - помещений офисного назначения.

Вывод. Исходя из критериев анализа наиболее эффективного использования, месторасположения, физического состояния и ситуации, которая сложилась на рынке нежилой недвижимости г. Москвы, а также учитывая проведенный качественный анализ возможных вариантов использования оцениваемых объектов недвижимости, Исполнитель пришел к выводу, что наиболее эффективным вариантом использования оцениваемых помещений является продолжение их текущего использования: в качестве помещений офисного назначения.

РАЗДЕЛ 5. АНАЛИЗ РЫНКА ОБЪЕКТА ОЦЕНКИ

На основании всего вышеизложенного, проанализировав имущественные права, количественные и качественные характеристики объекта оценки, а также его местоположение, Исполнитель сделал вывод, что оцениваемые объекты относятся к сегментам рынка земельных участков и коммерческой недвижимости (офисные помещения класса А) г. Москвы.

Допущение. По состоянию на дату оценки рынок недвижимости испытывает влияние неопределенности, вызванной дестабилизацией ситуации на фоне проведения спецоперации вооруженными силами. Это создает объективные трудности как с определением состояния рынка на дату оценки, так и с прогнозированием его динамики. Оценка учитывает всю информацию, которая была доступна Исполнителю по состоянию на дату оценки и те возможные прогнозы развития рынка, которые на основе этой информации могли бы быть сделаны. Таким образом, вывод о стоимости справедлив только на дату оценки и Исполнитель не несет ответственности за любые ее изменения, которые могут произойти после этой даты, а также в результате действия факторов, которые не могли быть известны Исполнителю на дату проведения оценки. Исполнитель не принимает на себя ответственность или обязательства за любые убытки, возникшие в результате изменения стоимости.

5.1. Анализ влияния общей политической и социально-экономической обстановки в стране и регионе

- Сценарные условия функционирования экономики Российской Федерации, основные параметры прогноза социально-экономического развития Российской Федерации и прогнозируемые изменения цен (тарифов) на товары, услуги хозяйствующих субъектов, осуществляющих регулируемые виды деятельности в инфраструктурном секторе, на 2026 год и на плановый период 2027 и 2028 годов, Минэкономразвития России (www.economy.gov.ru).
- Макроэкономический опрос Банка России, проведенный в период 11–15 июля 2025 г. (www.cbr.ru).
- Консенсус-прогноз Института "Центр развития" (НИУ ВШЭ) на 2025–2031 гг. (www.dcenter.hse.ru).
- Макроэкономический прогноз на 2025–2027 гг. Евразийского банка развития от июня 2025 г. (www.eabr.org).
- Бюджет и экономические перспективы: 2025–2035 гг. (The Budget and Economic Outlook: 2025 to 2035, www.cbo.gov).
- Бюллетень МВФ "Перспективы развития мировой экономики", апрель 2025 г. (World Economic Outlook Database, April 2025, www.imf.org).
- Данные аналитиков инвестиционных компаний, консолидируемых системой Bloomberg.

Таблица 5.1. Макроэкономические предпосылки развития экономики России по данным российских и зарубежных аналитиков

			<<Факт						Прогноз >>
Показатели	**2022**	**2023**	**2024**	**2025**	**2026**	**2027**	**2028**	**2029**	**2030**
Темп роста реального ВВП	(1,4)%	4,1%	4,3%	1,7%	1,5%	1,7%	1,8%	1,8%	1,8%
Ключевая ставка (среднегодовая)	10,5%	10,0%	17,5%	19,3%	14,0%	10,1%	8,2%	8,0%	8,0%
Индекс потребительских цен в РФ (среднегодовой)	13,8%	5,9%	8,4%	8,8%	5,6%	4,3%	4,0%	4,0%	4,0%
Индекс потребительских цен в США (среднегодовой)	8,0%	4,1%	2,9%	2,7%	2,6%	2,3%	2,2%	2,2%	2,2%
Индекс цен производителей в РФ (среднегодовой)	11,4%	4,0%	12,1%	6,6%	5,4%	5,0%	4,3%	4,3%	4,0%
Темп прироста номинальной заработной платы	14,2%	14,6%	18,3%	14,2%	9,9%	7,8%	7,3%	7,3%	7,3%
Среднегодовой обменный курс, рубль/доллар США	68,4	85,8	92,7	91,9	101,0	106,9	108,8	110,7	112,6
Среднегодовой обменный курс, рубль/евро	72,2	92,9	100,3	101,3	115,5	124,1	126,3	128,5	130,7
Индекс тарифов на электроэнергию	3,8%/9,0%[14]	0,0%	9,1%	11,6%	9,8%	6,3%	4,2%	4,2%	4,0%
Индекс цен на газ	5,0%/8,5%[15]	0,0%	11,2%	10,3%	10,6%	9,0%	7,0%	7,0%	4,0%
Индекс тарифов на грузовые перевозки	14,7%	19,7%	13,5%	4,9%	5,6%	4,9%	4,7%	4,7%	4,0%

Источник: данные Банка России, Минэкономразвития России, Института "Центр развития" НИУ ВШЭ, Института исследований и экспертизы ВЭБ.РФ, IMF, Bloomberg

[14] с 1 июля / с 1 декабря

[15] с 1 июля / с 1 декабря


5.1.1. Реальный ВВП: фактическая динамика и прогноз

По итогам 2023 г., по данным Росстата, был зафиксирован экономический рост в размере 4,1% по сравнению с годом ранее, когда наблюдался экономический спад (темп снижения ВВП в 2022 г. составил 1,4%). В период с июля 2023 г. по ноябрь 2024 г. ключевая ставка ЦБ РФ выросла на 13,5 п.п. Предполагалось, что ужесточение монетарной политики приведет к заметному снижению темпов роста, однако значительный бюджетный импульс, высокая инвестиционная активность и сохранение потребительского спроса позволили нивелировать этот фактор и уверенный рост экономики продолжился в 2024 г. По итогам 2024 г. ВВП увеличился в реальном выражении на 4,3%.

По итогам 1 кв. 2025 года рост замедлился на фоне сохранения жестких денежно-кредитных условий, способствовавших снижению потребления и усилению сберегательных настроений. Сдерживающее влияние далее будет оказывать также снижение экспортных поступлений на фоне более низкого уровня мировых цен на важнейшие позиции российского экспорта по сравнению с предыдущими годами. Дополнительное давление оказывает сохранение или ужесточение санкционных ограничений.

Прогноз темпов прироста ВВП основывается на среднем значении по прогнозам аналитических агентств: в 2025-2028 гг. темп роста экономики замедлится до 1,5-1,8%. При этом в долгосрочном периоде темпы прироста ВВП РФ не превысят 1,8%.

Рисунок 5.1. Темп роста реального ВВП, % год к году

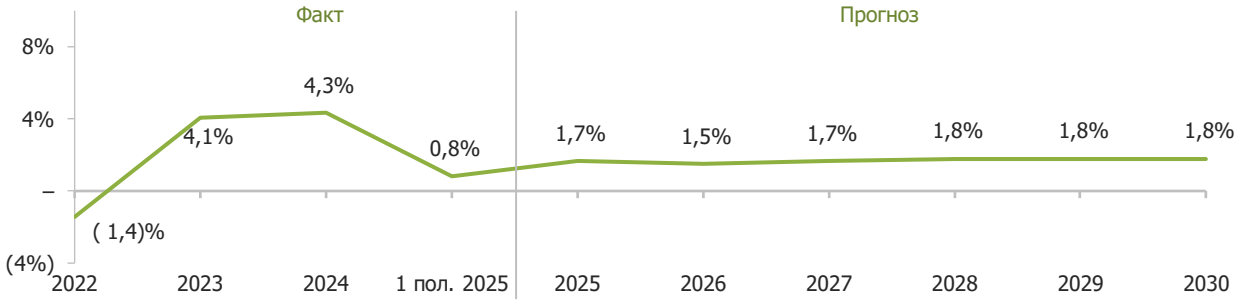

Источник: Росстат, ЦБ РФ, прогнозы аналитических агентств

5.1.2. Ключевая ставка

Ключевая ставка – один из инструментов ДКП Банка России и если ключевая ставка снижается, снижаются ставки по кредитам и депозитам, а как следствие спрос на товары и услуги растет быстрее и поднимаются цены. Обратная ситуация происходит, когда ключевую ставку поднимают.

В течение 2024 г. Банк России последовательно повышал ключевую ставку с 16% до 21% в ответ на изменение макроэкономических показателей, в частности, на рост инфляции и инфляционных ожиданий, а также высокие темпы кредитования.


На заседании 6 июня 2025 г. Банк России снизил ставку до 20%. Это первое небольшое снижение ключевой ставки с сентября 2022 г. было обусловлено рядом факторов: замедлением инфляции и ослаблением инфляционных ожиданий, снижением темпов экономического роста.

В отношении прогнозов большинство аналитиков сходятся во мнении, что Банк России в 2025 г. продолжит цикл смягчения ДКП, снижая ключевую ставку, в целях поддержания экономической активности.

Средняя оценка ключевой ставки на 2025 г. составляет около 19,3% годовых,

на 2026 г. – 14,0% годовых, а с 2027 г. прогнозируется снижение среднегодового значения ключевой ставки с 10,1% до уровня 8,0% к 2029 г.

Рисунок 5.2. Ключевая ставка Банка России, %

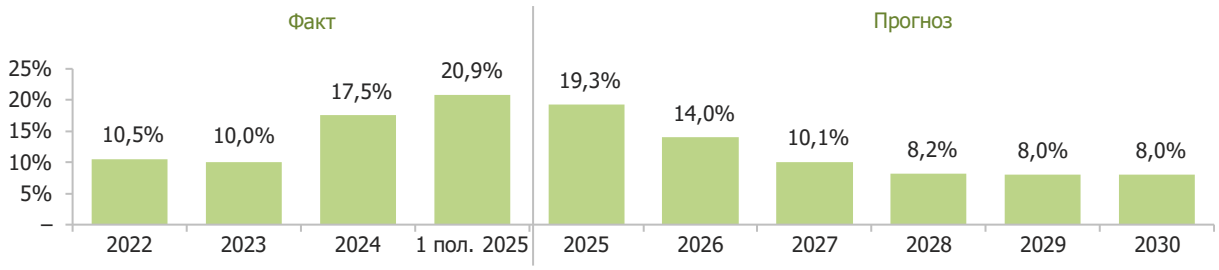

Источник: Росстат, ЦБ РФ, прогнозы аналитических агентств

5.1.3. Инфляционные ожидания


По официальным данным Росстата инфляция по итогам 2024 г. составила 8,4%, что более чем в два раза превышает цель по инфляции. Признаков замедления инфляции по состоянию на конец 2024 г. не наблюдалось, а наоборот, темпы роста цен в конце 2024 г. ускорились на фоне резкого ослабления рубля.

До июня 2025 г. ЦБ РФ сохранял жесткую риторику в отношении проводимой денежно-кредитной политики (ДКП) на фоне высоких проинфляционных рисков: ожидания повышения цен на продовольственную продукцию, дефицита рабочей силы и ускоренной индексации тарифов ЖКХ. Полугодовая инфляция за 6 мес. 2025 г. составила 4,3%. При этом длительный период сохранения жестких денежно-кредитных условий проявляется в виде начавшегося замедления текущей квартальной инфляции по сравнению с концом 2024 г.

Во второй половине 2025 г. аналитики прогнозируют дальнейшее замедление темпов роста цен. Однако, сохранение высоких инфляционных ожиданий, превышение фактических значений инфляции над таргетом, запланированная индексация тарифов ЖКХ, прогнозируемое ослабление курса, будут осложнять процесс дезинфляции.

Прогноз годовых темпов прироста ИПЦ, согласно актуальным публикациям, варьируется в диапазоне 7,5–9,3% на 2025 г., 5,4–6,0% на 2026 г. и 4,0–4,6% на 2027 г. С 2028 г. прогнозируется снижение уровня инфляции до 4%, что соответствует целевому уровню Банка России.

Рисунок 5.3. Темп инфляции рубля, % год к году

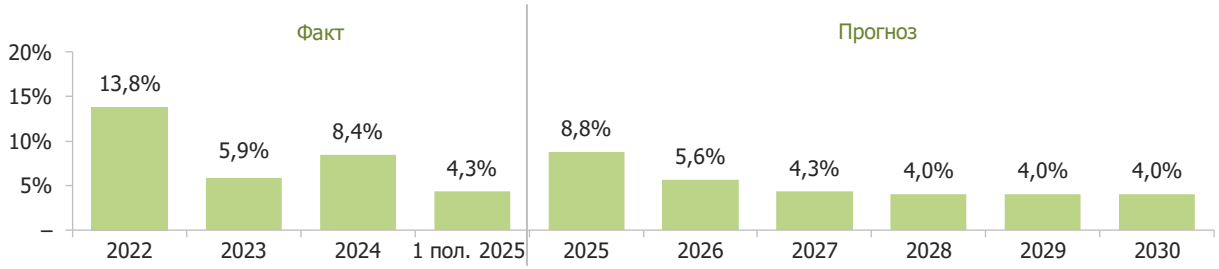

Источник: Росстат, ЦБ РФ, прогнозы аналитических агентств

5.1.4. Обменные курсы валют

Ключевым событием на российском валютном рынке стало введение санкций против биржевой инфраструктуры в середине 2024 г., в результате чего организованные торги долларом США и евро прекратились. Официальные курсы этих валют к рублю ЦБ начал устанавливать на основе сделок на внебиржевом валютном рынке. В результате курс доллара к концу ноября 2024 г. достиг 109,58 руб./долл. – максимального значения с середины марта 2022 г. Среднегодовое значение обменного курса за 2024 г. составило 92,66 рублей за доллар.


С начала 2025 г. начался устойчивый процесс укрепления рубля, несмотря на сохраняющуюся волатильность. В мае-июне 2025 г. укрепление рубля продолжилось и по состоянию на 30.06.2025 г. курс составил 78,47 рублей за доллар, показав снижение более чем на 20% с начала года. Укреплению рубля способствовали сразу несколько факторов: снижение спроса на импорт в условиях санкций и высоких кредитных ставок, значительное превышение объемов предложения на

внутреннем валютном рынке, а также рост интереса нерезидентов к рублевым активам на фоне начала переговорного процесса между Россией и Украиной.

Снижение цен на нефть и объемов российского экспорта создает риски для повышенной волатильности обменного курса и формирует условия для его ослабления: по прогнозам среднегодового курса в 2025 г. может составить 91,7 рублей за доллар, а в 2026-2027 гг. – 101,0 и 106,9 рублей за доллар соответственно.

В долгосрочном периоде прогноз строился исходя из условий отсутствия дополнительных внешних шоков и из ожидания ослабления номинального курса в соответствии с разницей в уровнях инфляции в России и за рубежом.

Рисунок 5.4. Обменные курсы, RUB/USD и RUB/EUR

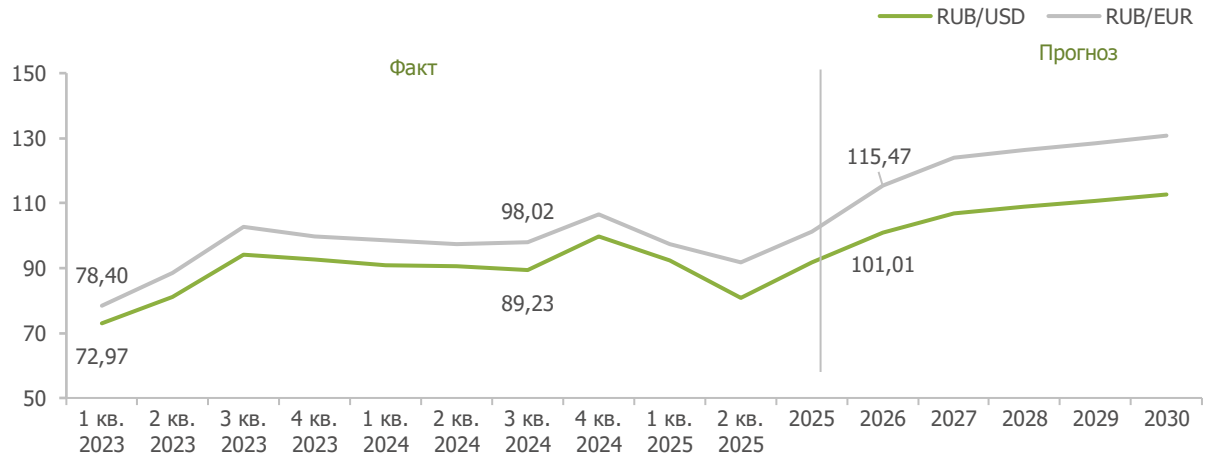

Источник: Росстат, ЦБ РФ, прогнозы аналитических агентств

5.2. Анализ рынка инвестиций России по итогам I полугодия 2025 г.[16]

5.2.1. Основные положения

В 2025 году рынок инвестиций в недвижимость вступил в фазу закономерной коррекции после рекордного 2024 года. Высокая стоимость заемного капитала, ограниченное предложение качественных активов и адаптация участников рынка к новым экономическим реалиям формируют текущую структуру спроса.

Инвестиции в недвижимость в первом полугодии 2025 г. продолжили сокращаться во всех сегментах коммерческой недвижимости. Исключением стал офисный сегмент, в котором значительный объем пришелся на обратный выкуп части портфеля бизнес-центров.

Влияние высокой ключевой ставки на инвестиционную активность остается определяющим, несмотря на начало цикла снижения ставки регулятором. Возможность привлечения заемного финансирования по-прежнему ограничена, что сдерживает активность профильных инвесторов. Непрофильные игроки с собственным капиталом воздерживаются от сделок из-за более консервативного поведения в период неопределенности.

В I полугодии 2025 г. зафиксированы 154 инвестиционные сделки, в т. ч. 82 шт. — это сделки с классической коммерческой недвижимостью, и еще 72 — покупки земельных участков под девелопмент и производства.

[16] https://nikoliers.ru/analytics/i-kvartal-2025-rossiya-moskva-sankt-peterburg-rynok-investitsiy/; https://www.cmwp.ru/cwiq/reviews/analiticheskie-materialy/marketbeat/; https://kf.expert/publish/rynok-investiczij-H1-2025; https://ibcrealestate.ru/upload/iblock/973/pnepw68cdk9rh00we8ejeh8r5q00siaj/IBC-Real-Estate_Q2-2025_Investment_Russia.pdf


По итогам I полугодия 2025 г. доля инвестиций в классические сегменты составила 70%. В I кв. 2025 г. наблюдался небольшой рост инвестиций в классические сегменты по сравнению с 2024 г., в то время как во II кв. соотношение вернулось к значениям прошлого года. Чуть больше трети всех инвестиций заняли вложения в площадки под девелопмент.

На площадки под девелопмент пришлось 34% объема инвестиций во II кв. 2025 г., или 61 млрд руб., что на 29% меньше, чем за аналогичный период 2024 г.

С точки зрения планируемых для строительства сегментов в структуре сделок площадок под девелопмент лидируют площадки для строительства жилой недвижимости – 53% всех сделок. На втором месте – площадки под строительство МФК с жилой и общественно-деловой составляющей.

Четверть суммы (25,4%) формируют портфельные сделки (135,6 млрд руб.). Доля портфельных сделок с земельными участками по итогу I полугодия 2025 г. составляет 22%.


Рисунок 5.5. Общая сумма инвестиций в России по итогам I полугодия 2025 г.

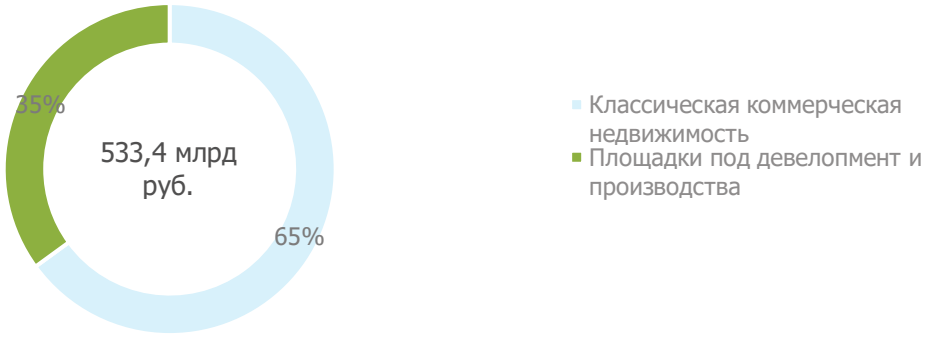

Источник: https://nikoliers.ru/analytics/i-polugodie-2025-rossiya-moskva-sankt-peterburg-rynok-investitsiy/

Прогнозный уровень инвестиций в России за 2025 г. — 1,1 трлн руб.

Рисунок 5.6. Сумма инвестиций в коммерческую недвижимость и земельные участки

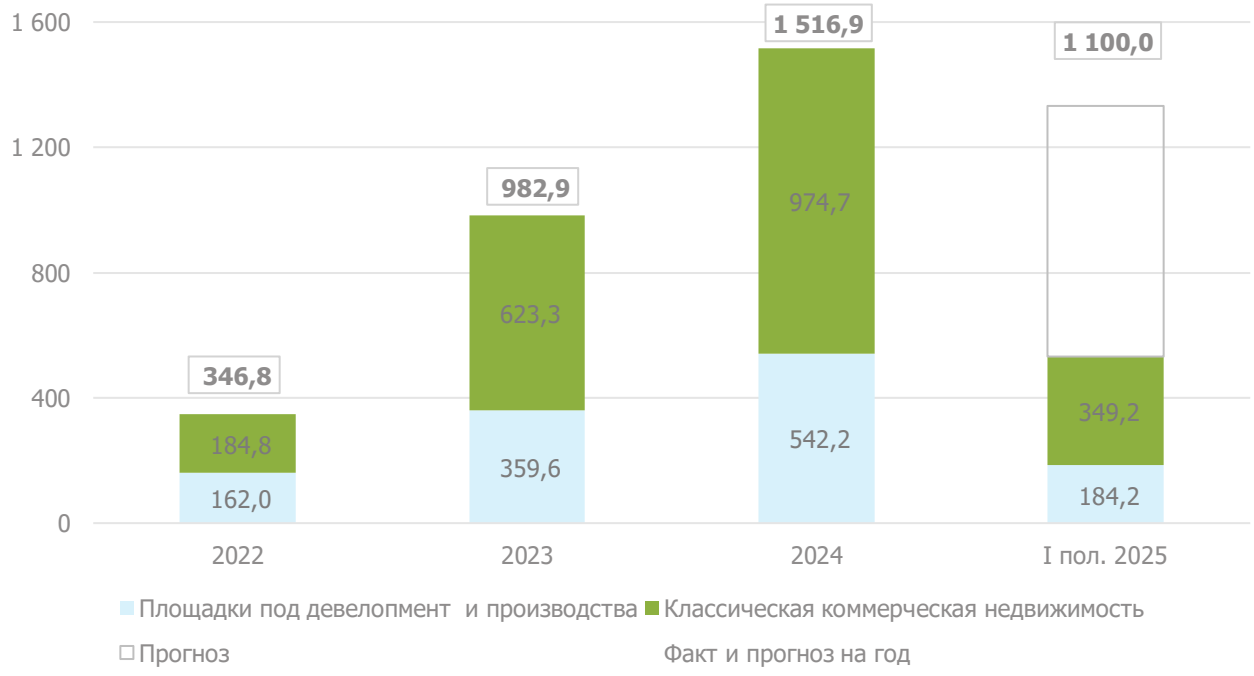

Источник: https://nikoliers.ru/analytics/i-polugodie-2025-rossiya-moskva-sankt-peterburg-rynok-investitsiy/

В I полугодии 2025 г. объем сделок с классической коммерческой недвижимостью составил 349,2 млрд руб., превысив годовой объем 2022 г. целиком.

Таблица 5.2. Основные индикаторы рынка

Показатель	2022	2023	2024	I полугодие 2025	2025 прогноз
Общий объем инвестиций[17], млрд руб.	184,8	623,3	974,2	349,2	550-600
Ставки капитализации в Москве, "прайм", %					
Офисная недвижимость	10–11	9,5–10,5	10–11	10–11	10–11
Торговая недвижимость	10–11	10,5–11,5	11–12	11–12	11–12
Складская недвижимость	11–13	10,5–12	11–12,5	11–12,5	11–12,5
Ставки капитализации в Санкт-Петербурге, "прайм", %					
Офисная недвижимость	10–11	10–11	10,5–11,5	10,5–11,5	10,5–11,5
Торговая недвижимость	10–11	10,5–11,5	11–12	11–12	11–12
Складская недвижимость	11–13	11–13	11,5–13,5	11,5–13,5	11,5–13,5


Источник: https://nikoliers.ru/analytics/i-polugodie-2025-rossiya-moskva-sankt-peterburg-rynok-investitsiy/

По итогам I полугодия 2025 г. доля сделок с участием иностранного капитала составила менее 1% – была закрыта всего одна сделка: покупка бизнес-центра "Кадашевская слобода" турецкой компанией Ziraat Bank. В то же время российские инвесторы выкупили 3 иностранных актива на общую сумму около 20 млрд руб., что составило около 6% общего объема инвестиций. В следующие несколько лет ожидается сохранение подобного тренда: иностранные компании и фонды по-прежнему настороженно относятся к выходу на российские рынки. По мере спада геополитической напряженности ожидается значительное увеличение доли иностранного капитала в общем объеме инвестиций в недвижимость РФ.

Во 2 квартале прошли сделки по выкупу активов у иностранных собственников: портфельная сделка с аутлетами Пулково и Белая дача (активы Hines) и складской комплекс Ghelamco в Дмитрове. Доля сделок с участием иностранных собственников (по капиталу продавца) составила 7,4% за I полугодие 2025 г.

Доля сделок с коммерческой недвижимостью, приобретаемой под редевелопмент, достигла минимума за последние 8 лет и составила 1,9% от суммы инвестиций. В среднем с 2018 по 2024 г. показатель находился на уровне 9,3%.

Рисунок 5.7. Структура инвестиций по сегментам недвижимости

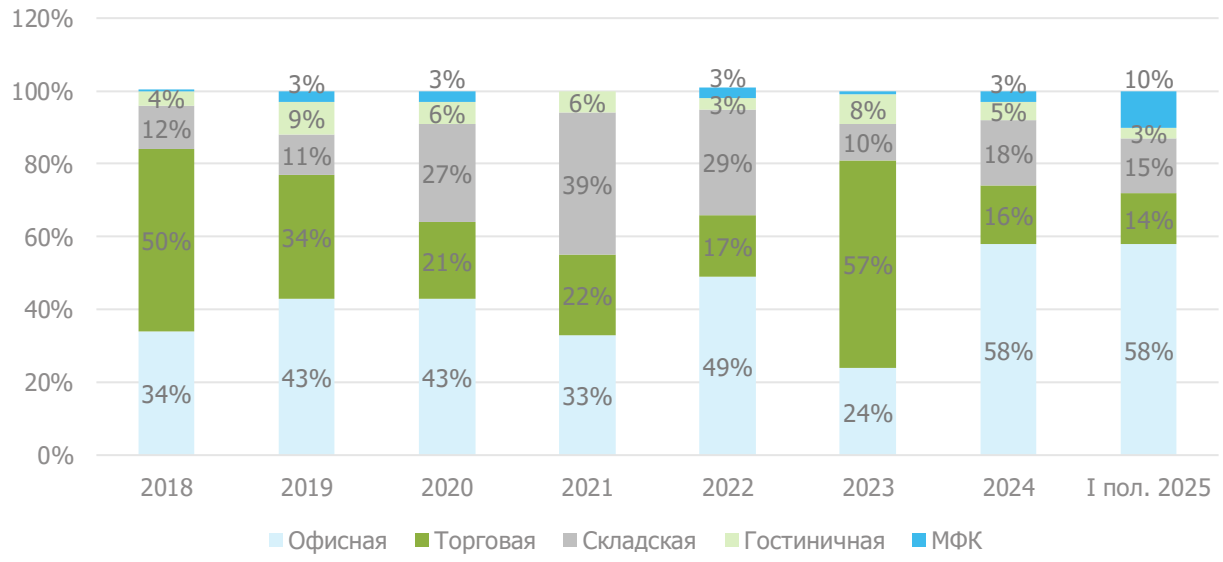

Источник: https://nikoliers.ru/analytics/i-polugodie-2025-rossiya-moskva-sankt-peterburg-rynok-investitsiy/

[17] объем инвестиций не включает транзакции с земельными участками для девелопмента

Офисная недвижимость

Офисы остались самым популярным сегментом – 58% от общего объема инвестиций в классическую коммерческую недвижимость (56% в 1 пол. 2024 г.). Общий объем вложений в офисную недвижимость составил 138 млрд руб. за I полугодие 2025 г. Несмотря на высокую ключевую ставку, спрос на качественные офисы сохраняется – в том числе благодаря ограниченному предложению офисов для собственного размещения в рынке и низкой доле вакантных помещений, а также интересу инвесторов к недвижимости с прогнозируемым арендным доходом и потенциалом роста стоимости.

Крупнейшими сделками за январь-июнь 2025 г. стали приобретение Т-Банком здания Центрального телеграфа (35–42 млрд руб.), покупка Лукойлом бизнес-центра AFI2B (23-27 млрд. руб.), а также покупка части бизнес-центра "Легион I" структурами Wildberries и ГК Russ (13-17 млрд руб.). Большая часть инвестиций в данном сегменте пришлась на покупки конечными пользователями.

Торговая недвижимость

Торговая и складская недвижимость за счет сделок II квартала 2025 г. нарастили долю в общей структуре (до 14 и 15% соответственно) по сравнению с показателями I квартала, когда она составляла по 6%.

Объем вложений в торговую недвижимость составил 48 млрд руб., на 8% ниже показателя I пол. 2024 г. Динамика отражает сохраняющийся консервативный подход инвесторов к торговой недвижимости на фоне изменений в потребительском поведении и роста онлайн-торговли.

Крупнейшими сделками в сегменте торговой недвижимости стали приобретения ТЦ "Времена года" (Москва, GBA 64,5 тыс. кв. м), аутлетов Пулково (Санкт-Петербург, GBA 35 тыс. кв. м) и Белая дача (Москва, GBA 37,2 тыс. кв. м).

Остальной объем сформирован сделками с чеком 1,5–2,5 млрд руб. Инвесторы отдают предпочтение районным высокодоходным объектам, преимущественно в непосредственной близости к метро.

Во второй половине года ожидается сохранение интереса к сегменту, в фокусе инвесторов – региональные торговые объекты. Кроме того, ряд уникальных, в том числе портфельных, сделок способен существенно увеличить годовой объем вложений в сегмент.

Складская недвижимость

Общий объем инвестиций в сегменте складской недвижимости достиг показателя в 49 млрд руб., на 42% ниже, чем в аналогичном периоде прошлого года. Снижение объясняется ограниченным предложением качественных объектов, отвечающих требованиям крупных инвесторов и обеспечивающих стабильный доход. Кроме того, в условиях высокой ключевой ставки и ужесточения условий кредитования девелоперы и инвесторы отложили ряд проектов и сделок в ожидании более благоприятной макрофинансовой среды. Сегмент сохраняет долгосрочный потенциал, однако на текущем этапе характеризуется дефицитом ликвидных предложений и умеренной покупательской активностью.

За 6 месяцев доля инвестиционных сделок в структуре покупателей складов составила 94%, а покупки под собственные нужды — 6%. Рост стоимости заемного финансирования и изменение конъюнктуры рынка способствуют тому, что многие покупатели — конечные пользователи заняли выжидательную позицию.

В складском сегменте ключевыми сделками периода стали покупки складских комплексов Ghelamco в Дмитрове (GBA 243 тыс. кв. м) и "Вешки Озон" (GBA 77,4 тыс. кв. м).

Жилая недвижимость

Жилая недвижимость по-прежнему входит в тройку лидеров в структуре вложений, однако инвестиции в сегмент сократились более чем в 2 раза по сравнению аналогичным периодом прошлого года. Это связано с завершением программ льготного кредитования, снижением темпов продаж и ростом кредитной нагрузки девелоперов. По итогам I полугодия 2025 года показатель составил 70 млрд руб.

Происходит изменение структуры рынка: если еще 2-3 года назад основным активом для застройщиков были земельные участки без РНС, то в настоящее время наиболее распространенными и ликвидным продуктом для девелоперов выступают площадки с уже согласованной исходно-

разрешительной документацией, а также проекты с уже строящимися жилыми комплексами, в т.ч. в качестве соинвестора.

Продолжается и оптимизация земельных банков крупных девелоперов. Ярким примером является компания Sminex. Застройщик в конце прошлого года купил компанию Ingrad, после чего приступил к перепродаже активов, не отвечающих стратегии развития компании. Так, за первую половину 2025 года уже реализовано 5 площадок в Москве и Подмосковье. Новыми собственниками выступают в основном региональные игроки, для которых покупка является возможностью выхода на рынок столицы.

Гостиничная недвижимость

По итогам I полугодия 2025 года объем инвестиций в гостиничную недвижимость составил 15 млрд руб. (+27% г/г) или 5% от совокупного объема вложений в недвижимость.

Основной фокус инвесторов направлен не на приобретение готовых объектов, а девелопмент новых гостиничных проектов в рамках государственных программ поддержки. По итогам программы льготного кредитования в рамках Постановления Правительства РФ №141 было одобрено 170 проектов строительства гостиниц 3–5 звезд с общим номерным фондом около 31,6 тыс. номеров в 51 регионе, ввод в эксплуатацию которых запланирован до 2030 года.

В структуре сделок преобладают 3 типа активов: гостиницы на юге России, классические городские отели (Ibis на Лиговском) и загородные комплексы выходного дня с развитой инфраструктурой для отдыха (LesArt Resort). Наряду с действующими отелями инвесторы также приобретали земельные участки под строительство, а также санатории под реконцепцию (Azimut Парк Отель Прометей Небуг).

Таблица 5.3. Крупнейшие инвестиционные сделки по итогам I полугодия 2025 г.


Объект	Сегмент	Регион	Покупатель	Профиль	Стоимость, руб.
Здание Центрального телеграфа	Офисная	Москва	Т-Банк	Конечные пользователи	35–42 млрд
БЦ AFI2B	Офисная	Москва	Лукойл	Конечные пользователи	24–26 млрд
Времена года	Торговая	Москва	ГК Киевская площадь	Девелоперы	14–18 млрд
БЦ Легион I	Офисная	Москва	Wildberries и ГК Russ	Конечные пользователи	13–17 млрд
Бизнес-парк Арма	Офисная	Москва	Станислав Карабут	Инвесткомпании/частные инвесторы	14–16 млрд
Новое Пушкино и Белый Град	Площадки под девелопмент	Москва	Вектор	Девелоперы	13–15 млрд
Проект Injoy	Площадки под девелопмент	Москва	Талан	Девелоперы	10–12 млрд

Источник: https://kf.expert/publish/rynok-investiczij-H1-2025

По профилю инвестора лидирующие позиции в структуре вложений в недвижимость заняли конечные пользователи: их доля выросла до 43% против 27% годом ранее. Доля инвесткомпаний и частных инвесторов составила 15% против 30% годом ранее. На девелоперов пришлось 34% против 37% в прошлом году. Выросла доля инвестиций в ЗПИФН – с 4 до 7% по итогам I пол. 2025 г.

По итогам I полугодия 2025 г. доля сделок в Москве и МО составляет 88%. По оценкам аналитиков к концу года она приблизится к среднегодовым показателям предыдущих лет и составит 70–80% от всего объема сделок.

Рисунок 5.8. Структура сделок по географическому признаку

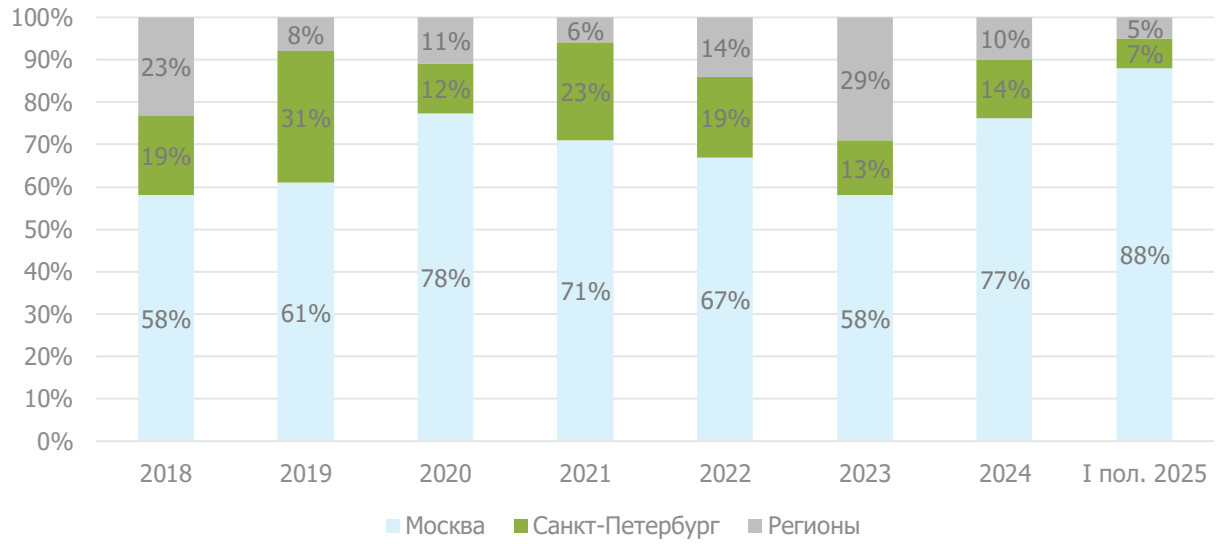


Источник: https://nikoliers.ru/analytics/i-polugodie-2025-rossiya-moskva-sankt-peterburg-rynok-investitsiy/

Наименьший уровень инвестиций фиксируется в регионы России, всего 17,2 млрд руб. Кроме того объем региональных инвестиций снизился в 3,6 раза по сравнению с сопоставимым периодом 2024 г. (63,2 млрд руб.). Замедление темпов продаж наблюдалось уже во II полугодии 2024 г., тогда сумма транзакций составила 29,8 млрд руб.

Среди сделок в регионах России наибольший вклад в общую структуру внесла складская недвижимость. Саратовская область, Красноярский и Краснодарский край вошли в ТОР-3 региона по объему инвестиций.

Рисунок 5.9. Распределение сделок по географическому признаку, млрд руб.

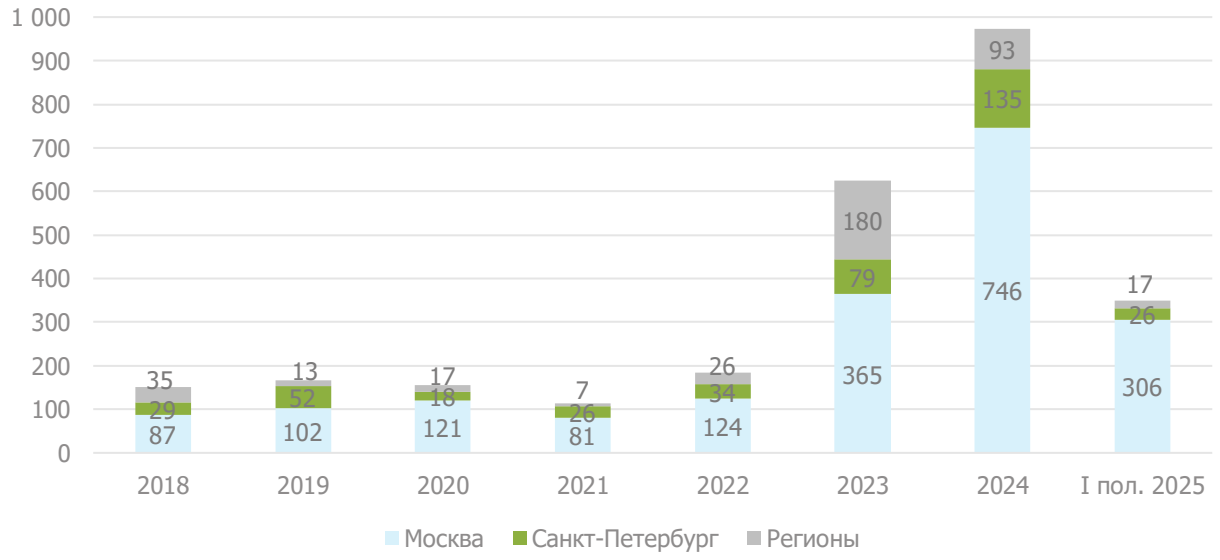


Источник: https://nikoliers.ru/analytics/i-polugodie-2025-rossiya-moskva-sankt-peterburg-rynok-investitsiy/

Объем инвестиций в Московскую агломерацию в I полугодии 2025 г. всего на 1,1% ниже суммы сделок за аналогичный период 2024 г. (306,4 к 309,8 млрд руб.).

Ядро сделок формировали частные инвесторы (31%), банки (20%) и корпоративный сектор (18%). В структуре продавцов преобладали государственные компании (27%) и девелоперы (26%). Примечательно, что две сделки I полугодия — это покупки офисных зданий с целью редевелопмента. Речь про БЦ на Мишина (GBA 19,1 тыс. кв. м), который был приобретен под будущее жилое

строительство, и бывший офис "Мосэнерго" (GBA 15,4 тыс. кв. м) под строительство четырехзвездочной гостиницы.

Рисунок 5.10. Структура инвестиций в I полугодии 2025 г. по типу покупателей, Москва

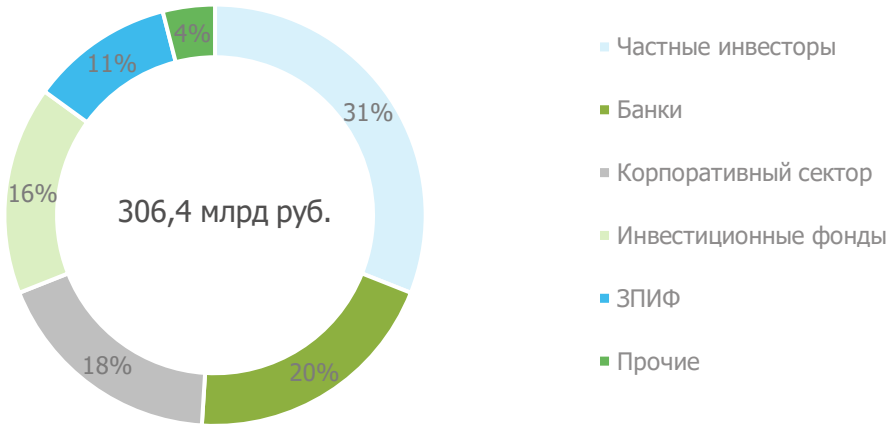


Источник: https://nikoliers.ru/analytics/i-polugodie-2025-rossiya-moskva-sankt-peterburg-rynok-investitsiy/

Общий объем инвестиций в Санкт-Петербург составил по итогу I квартала 2025 г. 14,6 млрд руб. (10 сделок за квартал), сегментом-лидером в денежном выражении стала складская недвижимость. Всего за три месяца 2025 г. объем капиталовложений в склады составил почти 44% от ранее рекордного для этого типа коммерческой недвижимости 2024 года (18,5 млрд руб. в целом за год).

В структуре сделок по типу покупателя в Петербургской агломерации по итогу I квартала 2025 г. 51% сформировали приобретения банков и инвестиционных фондов, в то время как по итогу 2024 г. доминирующими покупателями были компании корпоративного сектора. В 2025 г. отмечается сохранение активности девелоперов по приобретению инвестиционных проектов по сравнению с предыдущим годом (13% по итогу 2024 г., 14% за I квартала 2025 г.). В I квартале 2025 г. девелоперская компания ЛСР приобрела трехзвездочную гостиницу IBIS на 412 номеров (две очереди: готовая и строящаяся).

Рисунок 5.11. Структура инвестиций в I полугодии 2025 г. по типу покупателей, Санкт-Петербург

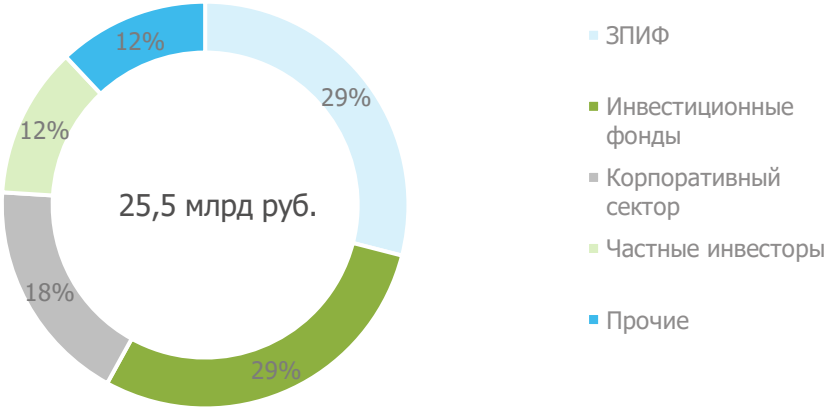

Источник: https://nikoliers.ru/analytics/i-polugodie-2025-rossiya-moskva-sankt-peterburg-rynok-investitsiy/

5.2.2. Ставки капитализации

В I полугодии 2025 года ставки капитализации в основных сегментах коммерческой недвижимости сохранились на прежнем, повышенном уровне. Диапазон ставок остается расширенным.

Для корректировки ставок капитализации необходимо достижение новой точки равновесия при продолжении снижения ключевой ставки ЦБ. Снижение ставки регулятора 5 июня 2025 года стало важным сигналом для рынка, но для изменения инвестиционного спроса на недвижимость

необходимо дальнейшее устойчивое снижение стоимости заемного финансирования и доходности по конкурирующим инвестиционным инструментам.

По итогам I полугодия 2025 г. ставка капитализации для торговых объектов составляет — 11,0–14,0%, для офисных объектов — 10,0–13,0%, для складских объектов — 10,5–13,0%.

Таблица 5.4. Ставка капитализации по секторам недвижимости, I полугодие 2025 г.

Сегмент	NF Group Research	Nikoliers	IBC Real Estate	CORE.XP	Commonwealth Partnership (CMWP)
Офисная недвижимость	11,0-13,0%	10,0-11,0%	11,0-12,5%	10,25-11,25%	11,0-13,0%
Торговая недвижимость	11,0-13,0%	11,0-12,0%	11,5-13,0%	11,50-12,50%	12,0-14,0%
Складская недвижимость	11,0-13,0%	11,0-12,5%	11,25-12,75%	11,25-12,25%	10,5-12,0%

Источник: https://kf.expert/publish/rynok-investiczij-H1-2025, https://nikoliers.ru/analytics/i-polugodie-2025-rossiya-moskva-sankt-peterburg-rynok-investitsiy, https://ibcrealestate.ru/research/2025-q2-investitsii-v-nedvizhimost-rossii/, https://core-xp.ru/research/investitsii-v-nedvizhimost-rossii-ip-2025, https://www.cmwp.ru/cwiq/reviews/analiticheskie-materialy/marketbeat/

Таблица 5.5. Ставка капитализации для офисной недвижимости

Наименование источника	Минимальное значение, %	Максимальное значение, %	Среднее значение, %	Ссылка на источник информации
IBC Real Estate	11,00%	12,50%	11,75%	https://ibcrealestate.ru/upload/iblock/253/tk932afb7quwequshhn1kakf1mbz4jmo/IBC-Real-Estate_Q1-2025_Investment_Russia.pdf
Nikoliers	10,00%	11,00%	10,50%	https://nikoliers.ru/analytics/i-polugodie-2025-rossiya-moskva-sankt-peterburg-rynok-investitsiy/
CORE.XP	10,25%	11,25%	10,75%	https://core-xp.ru/upload/iblock/5be/rdht5rcahdgnnhrk1dmez4tknu3myky5.pdf
CMWP	11,00%	13,00%	12,00%	https://www.cmwp.ru/cwiq/reviews/analiticheskie-materialy/marketbeat/
Статриелт	12,00%	21,00%	15,00%	https://statrielt.ru/statistika-rynka/statistika-na-01-07-2025-g/korrektirovki-kommercheskoj-nedvizhimosti/3848-koeffitsienty-kapitalizatsii-ob-ektov-kommercheskoj-nedvizhimosti-na-01-07-2025-goda
Среднее значение	**10,90%**	**13,80%**	**12,00%**	

Источник: анализ и расчеты АО "НЭО Центр"

5.2.3. Тенденции и прогнозы

- Рост доли стрессовых сделок.

В I полугодии 2025 г. в общей сумме сделок с классической коммерческой недвижимостью наблюдается существенный объем вынужденных сделок, в т. ч. с тендеров. В денежном выражении речь про сумму более 129 млрд руб. или 37% в общей структуре. Наибольшая доля таких сделок в сегменте торговой (52%) и офисной недвижимости (47%). В офисной недвижимости стрессовые сделки преимущественно сформированы активами В класса (92,7%). Рост обусловлен сделками по реструктуризации долговых обязательств, выкупом активов у государства и реализацией проблемных активов с аукционов.

- Снижение среднего чека сделки с коммерческой недвижимостью.
- В I полугодии 2024 г. средний размер инвестиционной сделки составлял 3,8 млрд руб. (по итогу всего 2024 г. – 4,3 млрд руб.), в 2025 г. чек снизился до 3,36 млрд руб. В разбивке по сегментам наибольшие чеки формируют офисная и торговая недвижимость (3,8 и 3,5 млрд руб. соответственно), наименьший чек в гостиничной недвижимости (1,2 млрд руб.). Главная причина снижения – крайне высокая стоимость заемного финансирования.
- Снижение сумм инвестиций во всех сегментах коммерческой недвижимости.

В I полугодии 2025 г. фиксируется снижение объема инвестиций по всем сегментам коммерческой недвижимости по сравнению с сопоставимым периодом 2024 г. В среднем показатель снизился на 14%. Наименьшее снижение затрагивает офисную недвижимость (-7,5%). Сделки с площадками под девелопмент также демонстрируют снижение на 4,5% относительно инвестиций I полугодия 2024 г.

По итогам I полугодия 2025 г. наблюдалось постепенное замедление инвестиционной активности - на 18% в сравнении с показателями рекордного 2024 г. Аналитики прогнозируют объем классических инвестиционных сделок в размере 550-600 млрд на 2025 год, а суммарные объемы с учетом площадок под девелопмент вновь превысят уровень 1 трлн руб.

Собственники активов и площадок фокусируются на управлении правой стороной бухгалтерского баланса при сохранении баланса интересов со своими кредиторами. Банки намерены рефинансировать истекающие кредиты на гибких условиях вместо взыскания активов, где нарушены ковенанты.

Ожидаемое смягчение денежно-кредитной политики и снижение ключевой ставки ЦБ РФ до 16–17% к концу 2025 года увеличит объемы инвестиций с лагом в 6–9 месяцев при прочих равных условиях.

Возможное продолжение снижения ключевой ставки в 2025 г. может открыть перспективы для привлечения коллективных инвестиций в недвижимость, благодаря чему управляющие компании уже наращивают темпы приобретения объектов, пользуясь повышенными ставками капитализации на рынке.

В 2025 году сдержанная активность инвесторов демонстрирует стабилизацию рынка после пиковых значений двух предыдущих лет. Во второй половине года изменения в настроениях покупателей недвижимости маловероятны. Будут преобладать инвестиционные сделки за счет собственных средств, так как банковское финансирование для большинства участников рынка по-прежнему остается недоступным.

5.2.4. Выводы

- В I полугодии 2025 г. зафиксированы 154 инвестиционные сделки, в т. ч. 82 шт. — это сделки с классической коммерческой недвижимостью, и еще 72 — покупки земельных участков под девелопмент и производства.
- По итогам I полугодия 2025 г. доля инвестиций в классические сегменты составила 70%.
- По итогам I полугодия 2025 г. доля сделок с участием иностранного капитала составила менее 1%.
- В I полугодии 2025 г. объем сделок с классической коммерческой недвижимостью составил 349,2 млрд руб.
- Офисы остались самым популярным сегментом – 58% от общего объема инвестиций в классическую коммерческую недвижимость (56% в 1 пол. 2024 г.).
- По профилю инвестора лидирующие позиции в структуре вложений в недвижимость заняли конечные пользователи - 43% от общего объема инвестиций. Доля инвесткомпаний и частных инвесторов составила 15%. На девелоперов пришлось 34. Выросла доля инвестиций в ЗПИФН – с 4 до 7% по итогам I пол. 2025 г.
- По итогам I полугодия 2025 г. доля сделок в Москве и МО составляет 88%.
- Наименьший уровень инвестиций фиксируется в регионы России, всего 17,2 млрд руб. Среди сделок в регионах России наибольший вклад в общую структуру внесла складская недвижимость. Саратовская область, Красноярский и Краснодарский край вошли в ТОР-3 региона по объему инвестиций.
- Прогнозный уровень инвестиций в России за 2025 г. — 1,1 трлн руб.
- По итогам I полугодия 2025 г. ставка капитализации в г. Москве для офисной недвижимости составляет — 10,9–13,8%.

5.3. Анализ сегмента рынка объекта оценки

Рынок недвижимости подразделяется на сегменты исходя из назначения недвижимости и ее привлекательности для различных участников рынка. Сегменты, в свою очередь, подразделяются на субрынки в соответствии с предпочтениями покупателей и продавцов, на которые влияют социальные, экономические, государственные и экологические факторы. Исследование сегментов рынка недвижимости проводится по таким параметрам, как местоположение, конкуренция, а также спрос и предложения, которые относятся к общим условиям рынка недвижимости.

Разбиение рынка недвижимости на отдельные сегменты проводится в соответствии с преобладающими потребностями участников рынка, инвестиционной мотивацией, местоположением, сроком фактического функционирования объекта, физическими характеристиками, дизайном, особенностями зонирования недвижимости.[18]

В России рынок недвижимости традиционно классифицируется по назначению:[19]

- рынок жилья;
- рынок коммерческой недвижимости.

В соответствии с общепринятой классификацией профессиональных операторов рынка недвижимости все объекты недвижимости можно отнести к какому-либо сегменту рынка. Ниже приведена типовая сегментация объектов недвижимости.

Земельные участки вне поселений - межселенные территории:

- под дачное и садово-огородное использование;
- под жилую застройку;
- промышленного и иного специального назначения промышленности, транспорта, энергетики, обороны и др.;
- сельскохозяйственного назначения;
- природоохранного, природно-заповедного, оздоровительного, рекреационного, историко-культурного назначения;
- лесного фонда, водного фонда;
- участки недр;
- земли резерва, назначение которых не определено.

Жилье – жилые здания и помещения:

- многоквартирные жилые дома, квартиры в них и другие помещения для постоянного проживания в домах отдыха, гостиницах, больницах, школах и т. п.;
- индивидуальные, двух- и четырехсемейные малоэтажные жилые дома старая застройка, а также дома традиционного типа - домовладения и дома нового типа - коттеджи, таунхаусы.
- Коммерческая недвижимость:
- офисные здания и помещения административно-офисного назначения;
- гостиницы, мотели, дома отдыха;
- магазины, торговые центры;
- рестораны, кафе и другие пункты общепита;
- пункты бытового обслуживания, сервиса;

[18] https://cyberpedia.su/8x91a.html

[19] https://studwood.ru/1471487/finansy/analiz_rynka_obekta_otsenki

- апартаменты.

Промышленная недвижимость:

- заводские и фабричные помещения, здания и сооружения производственного назначения;
- мосты, трубопроводы, дороги, дамбы и другие инженерные сооружения;
- паркинги, гаражи;
- склады, складские помещения.
- Недвижимость социально-культурного назначения:
- здания правительственных и административных учреждений;
- культурно-оздоровительные, образовательные, спортивные объекты;
- религиозные объекты.

В таблице ниже приведена классификация рынков недвижимости.

Таблица 5.6. Классификация рынков недвижимости

Признак классификации	Виды рынков
Вид объекта	Земельный, зданий, сооружений, предприятий, помещений, многолетних насаждений, вещных прав, иных объектов
Географический (территориальный)	Местный, городской, региональный, национальный, мировой
Функциональное назначение	Производственных помещений, жилищный, непроизводственных зданий и помещений
Степень готовности к эксплуатации	Существующих объектов, незавершенного строительства, нового строительства
Тип участников	Индивидуальных продавцов и покупателей, промежуточных продавцов, муниципальных образований, коммерческих организаций
Вид сделок	Купли-продажи, аренды, ипотеки, вещных прав
Отраслевая принадлежность	Промышленных объектов, сельскохозяйственных объектов, общественных зданий, другие
Форма собственности	Государственных и муниципальных объектов, частных
Способ совершения сделок	Первичный и вторичный, организованный и неорганизованный, биржевой и внебиржевой, традиционный и компьютеризированный

Источник: https://studwood.ru/1471487/finansy/analiz_rynka_obekta_otsenki

На основании представленной выше по тексту Отчета сегментации объектов недвижимости, можно сделать вывод, что оцениваемые объекты относятся к сегментам рынка земельных участков и коммерческой недвижимости (офисные помещения класса А) г. Москвы.

5.4. Анализ рынка офисной недвижимости г. Москвы по итогам I полугодия 2025 г.[20]

5.4.1. Анализ основных факторов, влияющих на спрос, предложение и цены (ценообразующих факторов) объектов недвижимости, входящих в Объект оценки, с приведением интервалов значений этих факторов

Ценообразующие факторы – это факторы, оказывающие влияние на стоимость объектов недвижимости.

Основные ценообразующие факторы для объектов офисного назначения приведены ниже.

[20] https://kf.expert/publish/rynok-ofisnoj-nedvizhimosti-moskva-H1-2025; https://nikoliers.ru/analytics/i-polugodie-2025-moskva-ofisnaya-nedvizhimost/

Таблица 5.7. Основные ценообразующие факторы для офисных помещений

№ п/п	Ценообразующие факторы	Характеристика	Диапазон	Источник
1	Состав передаваемых прав на объект недвижимости	Право собственности/ право долевой собственности/ право аренды	Не используется в расчетах	—
2	Условия финансирования состоявшейся или предполагаемой сделки	Типичные/нетипичные для данного сегмента рынка	Не используется в расчетах	—
3	Условия продажи (предложения)	Рыночные/не рыночные	Не используется в расчетах	—
4	Различие между ценами предложения/спроса и сделок (торг)	Торг/без торга	-13,00%/-3,40%	Информационно-аналитический портал СтатРиелт (https://statrielt.ru/statistika-rynka/statistika-na-01-07-2025-g/korrektirovki-kommercheskoj-nedvizhimosti/3859-skidki-na-torg-utorgovanie-pri-prodazhe-i-arende-kommercheskoj-nedvizhimosti-na-01-07-2025-goda) "Сборник расчетных данных для оценки и консалтинга, СРД №35, май 2025 г." под ред. канд. техн. наук Е.Е. Яскевича "Справочник оценщика недвижимости-2025. Офисная недвижимость и сходные типы объектов. Корректирующие коэффициенты и скидки для сравнительного подхода. Полная версия, под ред. канд. техн. наук Л. А. Лейфера"
5	Период между датами сделок (предложений) и оценки	Дата предложения	Не используется в расчетах	—
6	Характеристики месторасположения объекта недвижимости	Район, станция метро	-13,39%/-9,21%	"АФОС Справочник: оценка и экспертиза. Справочник типовых рыночных корректировок для рынка недвижимости 2025 г. " под ред. канд. эк. наук Лекаркиной Н.К. (https://cepes-invest.com/handbook/comev25/location_for_Moscow_2025)
7	Линия домов	1-ая линия/1-ая линия (внутриквартально)/2-ая линия	-12,00%/+13,64%	Информационно-аналитический портал СтатРиелт (https://statrielt.ru/statistika-rynka/statistika-na-01-07-2025-g/korrektirovki-kommercheskoj-nedvizhimosti/3860-na-krasnuyu-liniyu-kommercheskikh-zdanij-i-pomeshchenij-na-01-07-2025-goda)
8	Удаленность от метро	до 5 мин. пешком, от 5 до 10 мин. пешком, от 10 до 15 мин. пешком, от 15 до 20 мин. пешком, от 20 до 25 мин. пешком, от 25 до 30 мин. пешком, от 30 до 35 мин. пешком	-20,00%/+25,00%	"АФОС Справочник: оценка и экспертиза. Справочник типовых рыночных корректировок для рынка недвижимости 2025 г. " под ред. канд. эк. наук Лекаркиной Н.К. (https://cepes-invest.com/handbook/comev25/location_for_Moscow_2025)
9	Класс офисных помещений	A / B+ / B / B- / C	-19,57%/+48,39%	"АФОС Справочник: оценка и экспертиза. Справочник типовых рыночных корректировок для рынка недвижимости 2025 г. " под ред. канд. эк. наук Лекаркиной Н.К. (https://cepes-invest.com/handbook/comev25/quality-class-adjustment-2025)
10	Тип объекта недвижимости	Отдельно стоящее здание с земельным участком/ встроенное помещение	Не используется в расчетах	—
11	Общая площадь объекта недвижимости	Площадь объекта недвижимости	-17,23%/-6,63%	Информационно-аналитический портал СтатРиелт (https://statrielt.ru/statistika-rynka/statistika-na-01-07-2025-g/korrektirovki-kommercheskoj-nedvizhimosti/3861-na-masshtab-obshchuyu-ploshchad-kommercheskogo-zdaniya-pomeshcheniya-korrektirovki-na-01-07-2025-goda)
12	Распределение помещений по этажам	Подвал/цоколь/1 этаж/2 этаж/ 3 этаж и выше	Не используется в расчетах	—

№ п/п	Ценообразующие факторы	Характеристика	Диапазон	Источник
13	Наличие (отсутствие) парковки	Без парковки/Стихийная парковка/Наземный паркинг/Подземный паркинг	Не используется в расчетах	—
14	Инфраструктура	Развитая/отсутствует	Не используется в расчетах	—
15	Наличие (отсутствие) коммуникаций	Водоснабжение, канализация, электроснабжение, газоснабжение	Не используется в расчетах	—
16	Состояние/уровень отделки	Наличие/отсутствие отделки, уровень отделки	-25,00%/+33,33%	Информационно-аналитический портал СтатРиелт (https://statrielt.ru/statistika-rynka/statistika-na-01-07-2025-g/korrektirovki-kommercheskoj-nedvizhimosti/3847-na-kachestvo-vnutrennej-i-naruzhnoj-otdelki-obshchestvennykh-zdanij-i-pomeshchenij-na-01-07-2025-goda)

Источник: анализ АО "НЭО Центр"

5.4.2. Классификация офисной недвижимости[21]

При решении различных задач, возникающих в ходе бизнес-операций на рынке коммерческой недвижимости, в т. ч. при анализе рынка, объекты недвижимости необходимо структурировать, т. е. выделять те или иные однородные группы. Для этого вся совокупность объектов рынка должна быть разделена на группы (виды, классы) по качеству, размеру, местоположению, а иногда и по другим типологическим признакам (например, для новостроек — по степени готовности в момент продажи), т. е. должна быть проведена классификация объектов.

Целью классификации является выделение групп однородных объектов как по характеристикам (близким по физическим признакам, либо по размерам, либо по местоположению), так и по цене (имеющим как можно меньшие различия по цене и арендным ставкам).

Компании NF Group, CORE.XP, IBC Real Estate, Nikoliers и Commonwealth Partnership (CMWP) в составе Moscow Research Forum (MRF) представили обновленную впервые с 2013 г. классификацию офисной недвижимости Москвы. Ключевым изменением стало выделение класса Prime, который включает самые качественные офисные объекты.

Классификация московских офисных зданий 2024 г. включает четыре класса: Prime, A, B+ и B-. В обновленном документе приводятся как обязательные, так и факультативные критерии по широкому спектру параметров – инженерным системам здания, его конструктивным особенностям, местоположению, парковке, виду собственности, управлению зданием и услугам для арендаторов.

Наиболее значимым изменением стало появление класса объектов Prime, которые могут располагаться в трех локациях: внутри ТТК, внутри делового района "Москва-Сити" и на Ленинградском проспекте. Помимо локации, среди обязательных требований класса объектов Prime – принадлежность объекта одному собственнику и более жесткое соответствие техническим требованиям.

В рамках обновленной классификации ряд параметров был смягчен (например, принадлежность здания одному собственнику больше не является обязательной для класса А, уменьшена обеспеченность парковочными местами), а ряд – наоборот ужесточен (сокращена удаленность до метро, МЦК, МЦД, увеличился шаг колонн для Prime- и А-классов, глубина этажа и высота потолков).

В обновленной классификации содержатся уточнения требований к центральным системам управления зданием, а также для повышения удобства и эффективности использования офисных пространств.

[21] https://cre.ru/news/94900?ysclid=lxeghvicv1634786304

Так, для классов Prime и А добавилось наличие грузового лифта с доступом к месту разгрузки. Максимальный период ожидания лифтов в утренний час пик увеличен до 45 секунд для класса А (ранее критерий составлял 30 секунд), для класса Prime остался также 30 секунд.

Учитывая активное развитие московского транспорта за последние 10 лет, теперь помимо критерия близости к станциям метро добавлены Московские центральные диаметры (МЦД) и Московское центральное кольцо (МЦК). Время доступности пешком сокращено с 15 до 10 минут. Требования по количеству парковочных мест для бизнес-центров внутри Садового кольца уменьшены в два раза, а для зданий вне Садового кольца — в 2,5 раза. Введено требование по наличию переходов, защищенных от погодных условий, для парковок класса Prime. Для класса А этот параметр является факультативным.

Согласно новой классификации, объекты класса Prime должны принадлежать только одному собственнику, что повысит качество управления бизнес-центром. Для зданий класса А это требование стало необязательным.

Были пересмотрены требования к управляющим компаниям. Для класса Prime УК должна управлять портфелем общей площадью не менее 50 тыс. кв. м, включая офисные здания не ниже класса А. Ранее требовалось управление не менее 25 тыс. кв. м офисов.

Для класса Prime сертификация по стандартам оценки экологической эффективности зданий стала обязательна, для класса А — факультативна. Признаются любые международные и национальные стандарты (BREEAM, LEED и др.).

Предыдущая версия классификации была принята в 2013 г. и требовала обновления с учетом активной трансформации рынка офисной недвижимости Москвы.

Исполнителем данная классификация офисных помещений была обобщена и доработана. В результате критерии отнесения офисных помещений к тому или иному классу представлены в таблице "Классификация офисных помещений".

Ниже приведены значения критериев качества офисных объектов в г. Москве при условии выделения классов офисов (Prime, A, B+, B-).

Критерии классификации:

- инженерные системы здания;
- конструктивные особенности здания;
- местоположение;
- парковка;
- вид права;
- управление зданием и услуги для арендаторов;
- сертификация.

Таблица 5.8. Классификация офисных помещений

Класс Prime	Класс А	Класс В+	Класс В-
1. ИНЖЕНЕРНЫЕ СИСТЕМЫ ЗДАНИЯ			
1.1. Центральная система управления зданием			
Система автоматизации и диспетчеризации всех центральных систем (ОВиК, ЭОМ, ХС, АУПТ, СОУЭ, вертикальный транспорт и т. д.)		Система автоматизации и диспетчеризации ключевых центральных систем (не менее 3х систем)	
Обязательный	Обязательный	Обязательный	Факультативный
1.2. Возможность эксплуатации здания на основании BIM-модели			
Факультативный	Факультативный	Факультативный	Факультативный
1.3. Система отопления, вентиляции и кондиционирования воздуха			
Система отопления, вентиляции и кондиционирования воздуха, позволяющая регулировать температуру в отдельном офисном блоке, с возможностью круглогодичного охлаждения и нагрева воздуха	Центральная система отопления, вентиляции и кондиционирования воздуха	Система отопления, вентиляции, кондиционирования	
Обязательный	Обязательный	Обязательный	Обязательный
1.4. Наличие резервирования системы холодоснабжения здания для общеобменной вентиляции и кондиционирования			
Обязательный	Обязательный	Факультативный	Факультативный
1.5. Возможности системы отопления, вентиляции и кондиционирования воздуха			

Класс Prime	Класс A	Класс B+	Класс B-
Способность системы обеспечивать воздухообмен из расчета 60 куб. м в час на 10 кв. м арендуемой офисной площади в соответствии с предполагаемой заполняемостью здания (без учета влияния на расчет фактора открываемых окон)	Способность системы обеспечивать нормативный воздухообмен из расчета 60 куб. м в час на 10 кв. м арендуемой офисной площади в соответствии с предполагаемой заполняемостью здания		Способность системы обеспечивать воздухообмен из расчета 60 куб. м в час на 10 кв. м арендуемой офисной площади в соответствии с предполагаемой заполняемостью здания
Обязательный	Обязательный	Обязательный	Обязательный
1.6. Обеспечение возможности для арендатора установить собственные внешние блоки для организации охлаждения серверных комнат			
Факультативный	Факультативный	Факультативный	Факультативный
1.7. Система увлажнения и фильтрации воздуха			
Наличие системы увлажнения и фильтрации воздуха (фильтры класса не ниже F9)		Наличие системы увлажнения и фильтрации воздуха (фильтры класса не ниже F7)	
Факультативный	Факультативный	Факультативный	Факультативный
1.8. Система пожарной безопасности			
Адресно-аналоговая система пожарной сигнализации		Современная система пожарной безопасности, включающая автоматическую систему обнаружения и оповещения	
Обязательный	Обязательный	Обязательный	Обязательный
1.9. Наличие спринклерной системы пожаротушения			
Обязательный	Обязательный	Факультативный	Факультативный
1.10. Лифты			
Высококачественные скоростные лифты для зданий высотой 4 и более этажей. Наличие грузового / сервисного лифта с доступом от места разгрузки		Лифты для зданий высотой 4 и более этажей	
Обязательный	Обязательный	Обязательный	Обязательный
1.11. Наличие интеллектуальной системы распределения пассажиропотока			
Факультативный	Факультативный	Факультативный	Факультативный
1.12. Максимальный период ожидания лифтов в утренний час-пик			
Не более 30 секунд		Не более 45 секунд	
Обязательный	Обязательный	Факультативный	Факультативный
1.13. Электроснабжение			
Вторая категория надежности электроснабжения: два независимых источника электроснабжения с переключением или техническая возможность для установки арендатором дополнительных источников питания (дизель генератор) для обеспечения электроэнергией систем жизнеобеспечения здания при перебоях с электроснабжением на 30 мин (без учета систем пожаротушения). Мощность электроснабжения для арендаторов при единовременной нагрузке на 1 кв. м арендопригодной офисной площади – минимум 60 Вт. Источник бесперебойного питания для аварийного электроснабжения	Вторая категория надежности электроснабжения: два независимых источника электроснабжения с переключением или техническая возможность для установки арендатором дополнительных источников питания (дизель генератор) для обеспечения электроэнергией систем жизнеобеспечения здания при перебоях с электроснабжением на 15 мин (без учета систем пожаротушения). Мощность электроснабжения для арендаторов при единовременной нагрузке на 1 кв. м арендопригодной офисной площади – минимум 60 Вт	Вторая категория электроснабжения: два независимых источника электроснабжения с переключением или наличие дизельного генератора для обеспечения электроэнергией систем жизнеобеспечения здания при перебоях с электроснабжением. Мощность электроснабжения для арендаторов при единовременной нагрузке на 1 кв. м арендопригодной офисной площади – минимум 50 Вт	Два независимых источника электроснабжения с автоматическим переключением, или наличие дизельного генератора для обеспечения электроэнергией при перебоях с электроснабжением. Мощность электроснабжения для арендаторов при единовременной нагрузке на 1 кв. м арендопригодной офисной площади – минимум 50 Вт
Обязательный	Обязательный	Факультативный	Факультативный
1.14. Система безопасности			
Современные системы безопасности и контроля доступа в здание: система видеонаблюдения для всех входных групп, по периметру здания и на парковке, система электронных пропусков, круглосуточная охрана здания		Система видеонаблюдения для всех входных групп, круглосуточная охрана здания. Обеспечение контроля доступа в здание	

Класс Prime	Класс A	Класс B+	Класс B-
Обязательный	Обязательный	Обязательный	Обязательный
1.15. Вход в здание осуществляется с помощью технологий мобильного доступа			
Факультативный	Факультативный	Факультативный	Факультативный
2. КОНСТРУКТИВНЫЕ ОСОБЕННОСТИ ЗДАНИЯ			
2.1. Высота потолка			
Высота типового офисного этажа от нижней плиты перекрытия до верхней плиты перекрытия (без учета высоты плиты) – минимум 3,5 м		Высота типового офисного этажа от нижней плиты перекрытия до верхней плиты перекрытия (без учета высоты плиты) – минимум 3,2 м	
Обязательный	Обязательный	Обязательный	Факультативный
2.2. Планировка			
Конструкция с несущими колоннами. Шаг колонн – не менее 8,1×8,1 м	Конструкция с несущими колоннами. Шаг колонн – не менее 6×6 м		Открытая эффективная планировка всей или половины арендуемой площади здания
Обязательный	Обязательный	Обязательный	Факультативный
Примечание: допускается уменьшения шага колонн на локальных участках			
2.3. Глубина этажа			
Глубина этажа от окна внешнего периметра здания до "ядра" – не более 12 м для 75% офисных площадей			
Обязательный	Обязательный	Факультативный	Факультативный
2.4. Полная полезная равномерно распределенная нагрузка на перекрытия – 400 кг/кв. м и более			
Обязательный	Обязательный	Факультативный	Факультативный
2.5. Отделка площадей общего пользования			
Высококачественные материалы, использованные при отделке помещений общего пользования			
Обязательный	Обязательный	Обязательный	Факультативный
2.6. Фальшпол			
Возможность установки фальшпола без перепадов по высоте и применения пандусов, с отметкой чистого пола не менее 150 мм от плиты перекрытия		Возможность установки фальшпола без перепадов по высоте и применения пандусов	
Обязательный	Обязательный	Факультативный	Факультативный
2.7. Освещение и расположение окон			
Современное высококачественное энергоэффективное панорамное остекление		Современное высококачественное остекление	
Обязательный	Обязательный	Обязательный	Обязательный
2.8. Коэффициент естественного освещения (КЕО)			
Не менее 80% площадей соответствуют требованию по КЕО (коэффициент естественного освещения) – при верхнем или комбинированном освещении: 3%, при боковой освещенности: 1,2%	Не менее 80% площадей соответствуют требованию по КЕО (коэффициент естественного освещения) – при верхнем или комбинированном освещении: 2,4%, при боковой освещенности: 0,9%		Не менее 80% площадей соответствуют требованию по КЕО (коэффициент естественного освещения) – при верхнем или комбинированном освещении: 1,8%, при боковой освещенности: 0,6%
Факультативный	Факультативный	Факультативный	Факультативный
3. МЕСТОПОЛОЖЕНИЕ			
3.1. Местоположение			
Расположение внутри ТТК, делового района Москва-Сити, Ленинградского коридора в соответствии с Приложением 1. Расположение здания, обеспечивающее отсутствие рядом объектов, которые могут оказывать негативное влияние на его имидж (например, функционирующие индустриальные объекты, свалки и прочее)		Расположение здания, обеспечивающее отсутствие рядом объектов, которые могут оказывать негативное влияние на его имидж (например, функционирующие индустриальные объекты, свалки и прочее)	
Обязательный	Обязательный	Обязательный	Факультативный
3.2. Транспортная доступность			
Местоположение здания не более чем в 10 минутах ходьбы от ближайшей станции метро / МЦК / МЦД		Местоположение здания не более чем в 10 минутах ходьбы от ближайшей станции метро / МЦК / МЦД или должным образом организованный автобус, курсирующий между зданием и станцией метро, время ожидания которого составляет 5 – 15 мин в утренние и вечерние часы пик	
Обязательный	Обязательный	Факультативный	Факультативный
4. ПАРКОВКА			
4.1. Описание парковки			
Подземная парковка или крытая многоуровневая наземная парковка		Организованная охраняемая парковка	
Обязательный	Обязательный	Обязательный	Обязательный
4.2. Доступ на парковку осуществляется по принципу "сухие ноги"			
Обязательный	Факультативный	Факультативный	Факультативный
4.3. Наличие гостевой парковки			
Факультативный	Факультативный	Факультативный	Факультативный
4.4. Наличие автоматизированной системы управления парковочными местами. Наличие зарядной станции для электромобилей			
Факультативный	Факультативный	Факультативный	Факультативный
4.5. Обеспеченность парковочными местами			
Обеспеченность парковочными местами: внутри Садового кольца — не менее чем 1 место на 200 кв. м арендуемой площади (1/200); между Садовым кольцом и ТТК — не менее чем 1/50; между ТТК и МКАД — не менее чем 1/100; за МКАД — 1/80 и более			
Обязательный	Обязательный	Факультативный	Факультативный

Класс Prime	Класс А	Класс В+	Класс В-
5. СОБСТВЕННОСТЬ			
5.1. Здание принадлежит одному владельцу (здание не распродано отдельными этажами или блоками различным владельцам)			
Обязательный	Факультативный	Факультативный	Факультативный
6. УПРАВЛЕНИЕ ЗДАНИЕМ И УСЛУГИ ДЛЯ АРЕНДАТОРОВ			
6.1. Управление зданием			
Наличие единой управляющей компании с общим портфелем в управлении не менее 50 000 кв. м, в том числе офисные объекты класса Prime и/или А	Наличие единой управляющей компании, с портфелем не менее 30 000 кв. м, в том числе офисные объекты класса А и В+	Наличие управляющей компании	
Обязательный	Обязательный	Обязательный	Факультативный
6.2. УК осуществляет коммерческое управление не менее 80% офисных и инфраструктурных площадей			
Не применимо	Факультативный	Факультативный	Факультативный
6.3. Телекоммуникационные провайдеры			
Отсутствие эксклюзивного провайдера. Возможность привлечения 3х и более независимых провайдеров			
Обязательный	Обязательный	Обязательный	Факультативный
6.4. Входная группа			
Эффективно организованная зона ресепшн, соответствующая размерам здания и обеспечивающая удобный доступ. Наличие организованной зоны ожидания			
Обязательный	Обязательный	Обязательный	Факультативный
6.5. Коммерческая инфраструктура			
Наличие не менее пяти различных услуг в зоне доступа по принципу "сухие ноги", например, банкомат, химчистка, продуктовый магазин, зона общественного питания и прочее		Наличие услуг, например, банкомат, продуктовый магазин, зона общественного питания и прочее в непосредственной близости от здания	
Обязательный	Обязательный	Обязательный	Факультативный
6.6. Наличие благоустроенной территории с зонами для отдыха сотрудников			
Факультативный	Факультативный	Факультативный	Факультативный
6.7. Наличие возможности бронирования общественных переговорных комнат			
Факультативный	Факультативный	Факультативный	Факультативный
6.8. Наличие зоны ожидания курьеров и мест хранения посылок			
Факультативный	Факультативный	Факультативный	Факультативный
6.9. Наличие стоянки для каршеринга, мест остановки такси. Наличие мест хранения велосипедов. Наличие инфраструктуры для хранения и зарядки средств индивидуальной мобильности			
Факультативный	Факультативный	Факультативный	Факультативный
6.10. Наличие системы усиления сотовой связи в местах общественного пользования			
Факультативный	Факультативный	Факультативный	Факультативный
7.СЕРТИФИКАЦИЯ			
7.1. Соответствие одному или нескольким стандартам оценки экологической эффективности зданий (BREEAM, LEED, КЛЕВЕР, WELL, GREEN ZOOM и т. д.)			
Обязательный	Факультативный	Факультативный	Факультативный

Источник информации: компания "Астера"

На основе анализа рынка и характеристик здания, а также с учетом информации, представленной в открытых источниках информации, Исполнитель отнес оцениваемые объекты недвижимости, расположенные по адресу: г. Москва, ул. Авиамоторная, д. 10, корп. 2, к офисным помещениям, расположенным в административном здании класса А.

Таблица 5.9. Определение класса оцениваемых объектов

Источник	Класс	Ссылка на источник информации
г. Москва, ул. Авиамоторная, д. 10, корп. 2		
Официальный сайт БЦ "Авиа-Плаза"	А	http://xn----7sbabai2be3a3b.xn--p1ai/
ООО "Офислорд" (Of.ru)	А	https://of.ru/bc/84
Realtyguide	А	https://realty-guide.ru/offices/objects/bf14a7fd-959f-4558-bbb9-fcc40f1d49ae/

Источник: анализ АО "НЭО Центр"

5.4.3. Общая ситуация

Снижение объемов ввода и ограниченное предложение качественных офисных площадей на фоне сохраняющейся деловой активности продолжают оказывать давление на рынок. В первую очередь это влияет на премиальный сегмент, где спрос остается стабильно высоким, а уровень вакантности — минимальным.

Арендные ставки продолжают расти во всех сегментах, однако динамика средних значений во многом обусловлена структурными изменениями в составе предложения. С рынка постепенно уходят объекты с более доступными ставками, и в выборке остаются преимущественно более дорогие офисы, что поднимает общий уровень средних ставок.

Наиболее заметный рост фиксируется в таких локациях, как Павелецкий деловой район и ММДЦ "Москва-Сити". Эти зоны остаются перегретыми. В остальных районах рост ставок носит более сдержанный характер и, как правило, связан с реновацией офисных объектов и повышением их качественных характеристик.

Таблица 5.10. Основные индикаторы рынка офисной недвижимости г. Москвы в I полугодии 2025 г. в сравнении с 2024 г.

Свод основных показателей рынка	Класс	2024	I полугодие 2025
Общей объем предложения качественных площадей, тыс. кв. м		18 775	18 797
	Класс А	6 061	6 062
	Класс В+/-	12 713	12 735
Введено в эксплуатация с начала года, тыс. кв. м		569,2	22,1
	Класс А	511,3	0
	Класс В+/-	57,9	22,1
Доля свободных площадей, %	Класс А	7,2	6,9
	Класс В+/-	5,2	5,0
Средневзвешенные запрашиваемые ставки аренды, руб /кв.м./год[22]	Класс А[23]	27 400	31 272
	Класс В+/-	21 095	22 766
Средневзвешенные запрашиваемые ставки аренды внутри МКАД, руб. /кв.м. /год[24]	Класс А	35 126	39 423
	Класс В+/-	20 284	24 693
Средневзвешанные ставки операционных расходов, руб./кв.м./год[25]	Класс А	8 100	8 700
	Класс В+/-	5 600	6 000

Источник: https://kf.expert/publish/rynok-ofisnoj-nedvizhimosti-moskva-H1-2025

5.4.4. Предложение

Совокупный объем предложения рынка офисной недвижимости Москвы по итогам II квартала 2025 г. составил 18,8 млн кв. м, из них 6 млн относится к классу А и Prime, а 12,8 млн — к классу В.

В I полугодии 2025 г. разрешение на ввод в эксплуатацию получили 3 объекта совокупной арендуемой площадью 22,1 тыс. кв. м, что ниже итога аналогичного периода предыдущего года в 15 раз. Всеновые объекты относятся к классу В+: "Юпорт" (8,2 тыс. кв. м), обновленный после реконструкции Ferrum (9,4 тыс. кв. м), а также построенный под собственные нужды БЦ на Гончарной ул., 20/1 (4,4 тыс. кв. м). В 2025 г. ожидается ввод площадей на уровне 900 тыс. кв. м, прогноз уже снизился на четверть с I кв. 2025 г., однако реальный ввод по итогам года может быть еще ниже. Большая часть нового предложения будет предлагаться к реализации в формате продажи (75%), в формате аренды — 17%, а 8% прогнозируемого объема составят проекты BTS.


[22] Без учета операционных расходов и НДС (20%).

[23] В классе А выделяют категорию объектов класса Prime, которые представляют собой наиболее качественные, эффективные с точки зрения планировок, высокотехнологичные здания, расположенные в наиболее развитых и значимых деловых кластерах Москвы (ЦДР, Белорусский деловой район, "Москва-Сити"). Базовый средневзвешенный показатель ставки аренды составляет 67 900 руб./кв.м /год.

[24] Без учета операционных расходов и НДС (20%).

[25] В аналитическом обзоре для расчетов используется информация о ставках операционных расходов, предоставленная собственниками помещений единым показателем. В стандартном случае показатель OPEX включает в себя затраты на техническую эксплуатацию, уборку МОПов здания и прилегающей территории, охрану, компенсацию затрат на коммерческое управление объектом, компенсацию имущественного налога, затрат на аренду земли и страхование. Все показатели операционных расходов в отчете приведены без учета НДС

Рисунок 5.12. Динамика объема предложений по офисной недвижимости за период 2007 г. — I полугодие 2025 г. в г. Москве

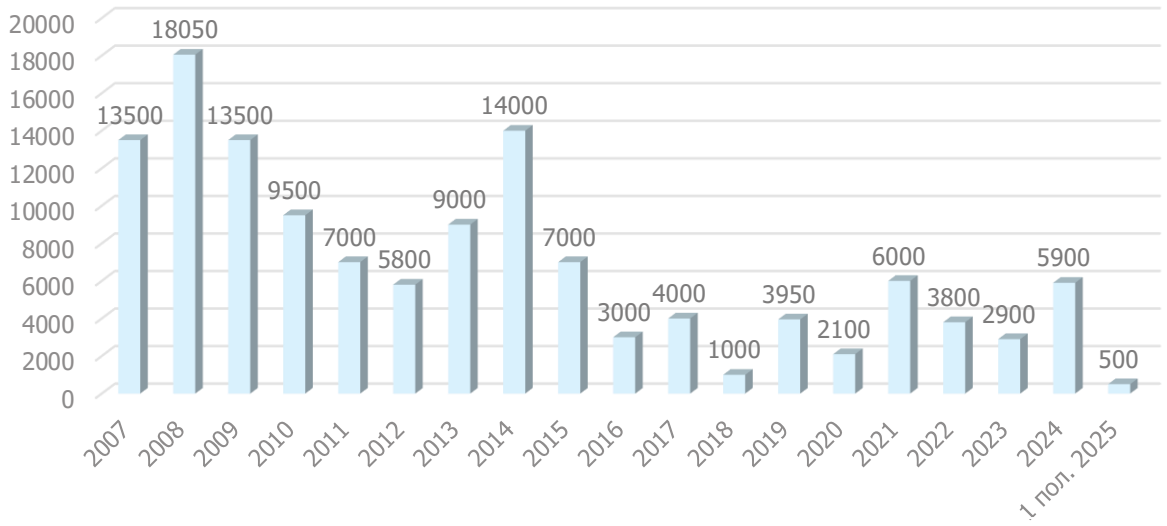


Источник: https://kf.expert/publish/rynok-ofisnoj-nedvizhimosti-moskva-1-kvartal-2025

5.4.5. Спрос

Объем чистого поглощения (показателя разницы между объемом занятых площадей на конец и на начало рассматриваемого периода) за I полугодия 2025 г. составил 66,4 тыс. кв. м по сравнению с аналогичным периодом 2024 г. в 604,8 тыс. кв. м. В соответствии с трендом последних лет в структуре спроса превалируют сделки продажи: их доля составляет 77% общего объема спроса на офисные площади, в то время как сделки аренды занимают 18%. Средний размер сделки аренды в рассматриваемом периоде составил 1 559 кв. м, что выше показателя IV квартала 2024 г. на 355 кв. м.

В I полугодии 2025 г. лидерами спроса на офисные помещения стали компании сферы банки/финансы/инвестиции (18%), производственные предприятия (16%), на третьем месте — TMT-компании (12%).

Рисунок 5.13. Распределение арендованных и купленных офисных площадей в зависимости от профиля компании

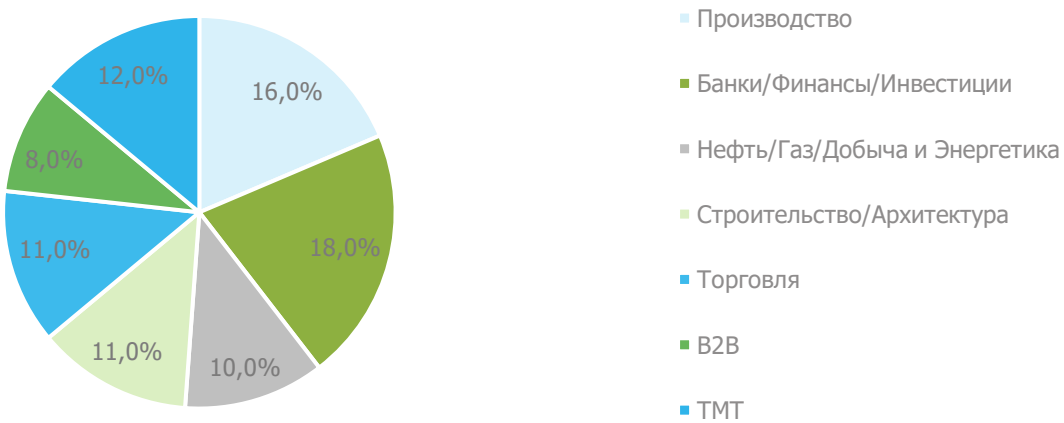

Источник: https://kf.expert/publish/rynok-ofisnoj-nedvizhimosti-moskva-H1-2025


В таблице далее представлены ключевые сделки на офисном рынке г. Москвы в I полугодии 2025 г.

Таблица 5.11. Ключевые сделки на офисном рынке г. Москвы в I полугодии 2025 г.

Офисное здание	Объем сделки, кв. м	Компания	Тип сделки
AFI2B	37 883	Лукойл	Продажа
Центральный телеграф	28 785	Т-Банк	Продажа
Аркус IV	17 975	ГК "Эфко"	Продажа
STONE Курская	12 400	Фонбет	Продажа
Орбион	11 757	М. Видео	Аренда

Источник: https://kf.expert/publish/rynok-ofisnoj-nedvizhimosti-moskva-H1-2025


Рисунок 5.14. Объем сделок аренды и продажи офисных площадей, тыс. кв. м

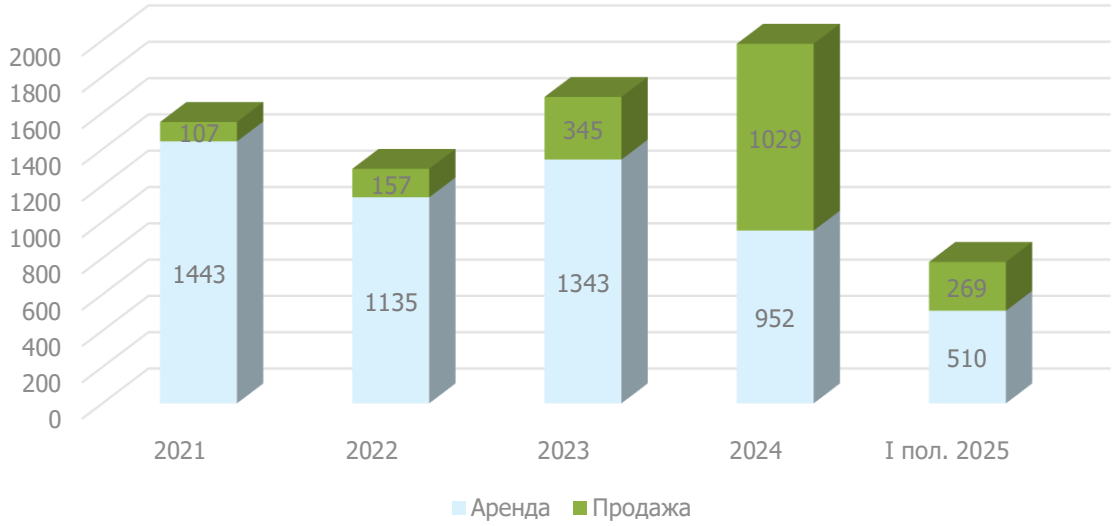

Источник: https://nikoliers.ru/analytics/i-polugodie-2025-moskva-ofisnaya-nedvizhimost/

В результате низкого ввода новых площадей, а также высокого интереса к покупке/аренде офисной недвижимости доля вакантных помещений продолжает снижаться: в классе А с начала года показатель снизился на 0,3 п. п. (до 6,9%), в классе В — на 0,2 п. п. (до 5%). Общая вакантность офисных помещений сократилась до уровня 5,6%, приблизившись к историческому минимуму доли свободных помещений в 2007 г. На рынке остаются свободными около 417 тыс. кв. м построенных офисных площадей класса А и около 636 тыс. кв. м — класса В. В целом тренд на снижение вакантности продолжится до конца 2025 г.

Рисунок 5.15. Динамика вакантности офисов по классам в г. Москве

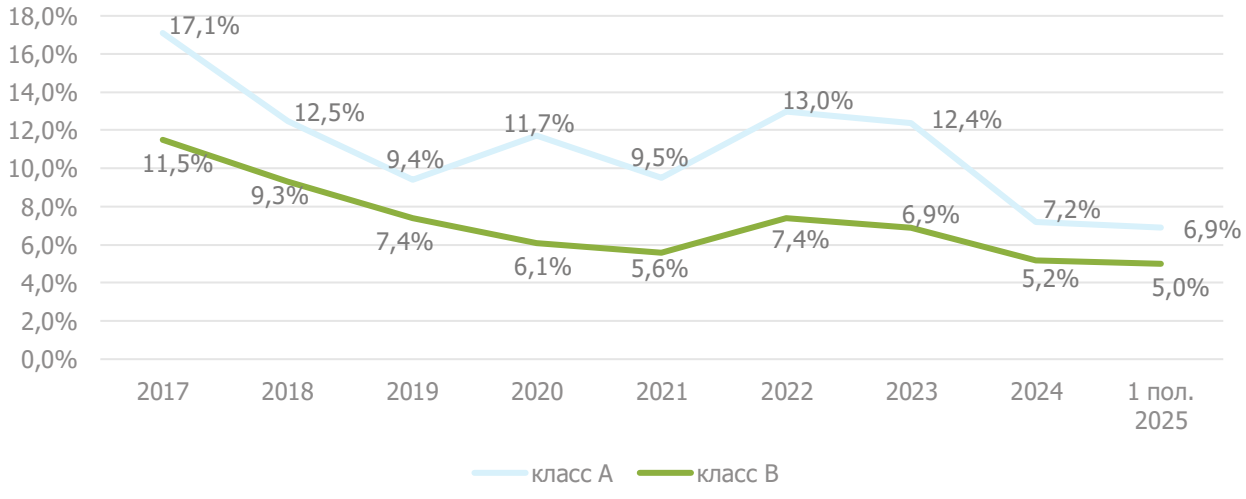

Источник: https://kf.expert/publish/rynok-ofisnoj-nedvizhimosti-moskva-H1-2025


5.4.6. Финансовые условия

5.4.6.1. Рынок аренды

С начала года средневзвешенные запрашиваемые ставки аренды в обоих классах выросли: в классе А на 14,1% — до 31 272 руб./кв. м/год (без учета операционных расходов и НДС), в классе В на 6,5% — до 22 766 руб./кв. м/год (без учета операционных расходов и НДС). Причина роста ставок показателей остается прежней: активный спрос на офисную недвижимость, вымывание более бюджетного предложения, а также рост ставок в отдельных офисных проектах и деловых районах.

Тенденция роста показателя средневзвешенной запрашиваемой ставки аренды продолжается и в премиальных офисах: по итогам I полугодия 2025 г. средневзвешенная запрашиваемая ставка аренды составила 71 707 руб./кв. м/год (без учета операционных расходов и НДС), увеличившись на 15,7% с конца 2024 г. За I полугодие 2025 г. доля вакантных помещений в объектах класса Prime снизилась почти в 2 раза и составляет 3,3%. Дефицит качественных вакантных помещений, а также ограниченное количество площадей, строящихся в аренду, может стать причиной дальнейшего роста запрашиваемых ставок аренды в 2025 г.

Рисунок 5.16. Динамика ставок аренды офисной недвижимости по классам, г. Москва

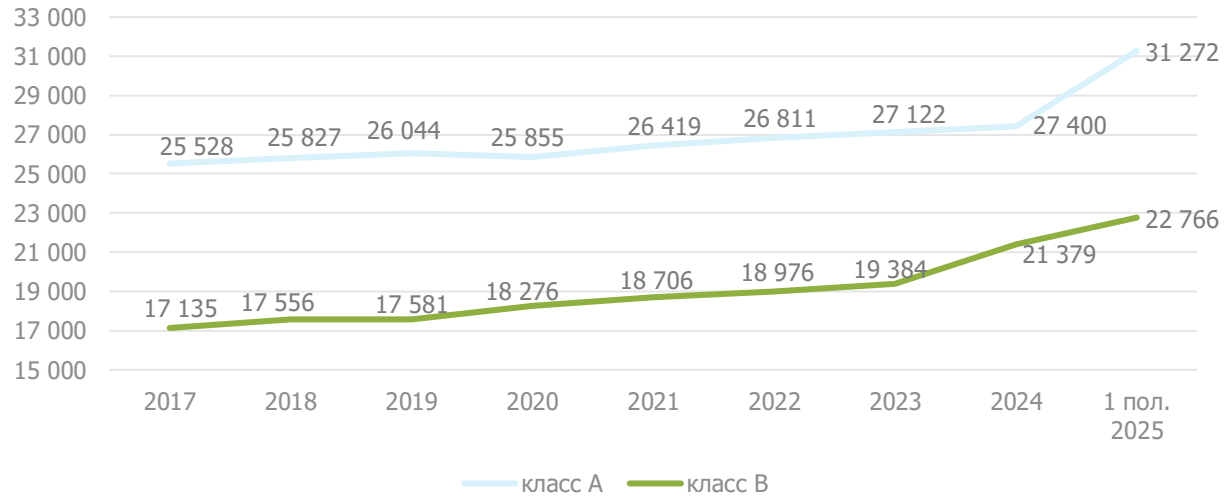

Источник: https://kf.expert/publish/rynok-ofisnoj-nedvizhimosti-moskva-H1-2025

Средняя ставка аренды в классе Prime внутри ТТК выросла на 49% из-за сокращения предложения Shell&Core (блоки в AFI2B ушли с рынка), однако ставки на офисы в экспозиции остались без изменений.

В классе А внутри ТТК арендные ставки выросли на 30% на фоне сокращения доступных площадей в нижнем ценовом диапазоне. Текущая минимальная ставка аренды теперь составляет 33 тыс. руб./кв. м/год.

Внутри МКАД фактором роста стал выход на рынок блоков от частных инвесторов со средней ставкой 55 тыс. руб./кв. м/год (на 82% выше среднерыночной ставки внутри МКАД) — объем такого предложения увеличился в 3 раза за квартал.

Существующие практики рынка остаются фактически без изменений. Средний срок договора аренды офиса составляет 3 года с возможностью досрочного расторжения. Индексация ставок аренды в большинстве договоров привязывается к индексу потребительских цен или на уровне 10%.

Размер арендуемого офисного блока является основным фактором отклонения достижимой ставки аренды от запрашиваемой: большинство девелоперов зачастую предпочитают сдавать здание нескольким крупным арендаторам вместо моноарендатора или дробления площадей на мелкие блоки. Для них это создает стабильный арендный доход, который менее зависим от ротации, с одной стороны, и не столь сложен в администрировании — с другой.

Дефицит качественных площадей и высокий спрос обеспечивают собственникам таких объектов устойчивые конкурентные преимущества. Качественное предложение на рынке сокращается, за три

месяца объем вакансии в портфеле ключевых собственников уменьшился на четверть. Это создает эффект "вынужденного удержания", когда компании предпочитают продлевать договоры, даже несмотря на растущие ставки, избегая рисков не найти альтернативу.

Сохраняется рост ставок:

- +27% на предложение в экспозиции на открытом рынке;
- +25-35% при пролонгации договоров.

5.4.6.2. Рынок купли-продажи


В 2019–2021 гг. на офисном рынке Москвы начал активно развиваться продукт, представляющий собой офисы на продажу блоками, этажами или зданиями. Растущая активность на московском рынке генерирует спрос на такие офисы как со стороны небольших инвесторов, так и со стороны конечных пользователей, представленных в том числе крупными корпорациями, которые планируют размещение в собственной штаб-квартире.

Общий проектный объем офисов в строящихся / недавно введенных объектах, где уже стартовали продажи, увеличился на 5,8% по сравнению с предыдущим кварталом и составляет 2,3 млн кв. м.

Общий объем офисов на продажу на конец июня достиг 714 тыс. кв. м. Объем предложения увеличился на 60% в годовом выражении и почти утроился по сравнению с 2021 г. Рост показателя обусловлен выходом сразу восьми новых проектов в марте–июне, преимущественно в децентрализованных районах столицы, на которые в конце июня 2025 г. пришлось более четверти объема предложения. Средневзвешенная цена продажи новых проектов составила 427 737 руб./кв. м.

Средневзвешенная запрашиваемая цена продажи офисов по двум классам на конец июня 2025 г. составила 442,8 тыс. руб./кв. м, что выше показателя начала года на 2%. Невысокие темпы роста обусловлены преимущественно появлением в предложении новых объектов, расположенных в децентрализованных районах столицы, с невысоким уровнем стартовых цен, заявленных девелоперами на новые объекты.

Рисунок 5.17. Средневзвешенная стоимость блоков в строящихся зданиях, тыс. руб./кв. м

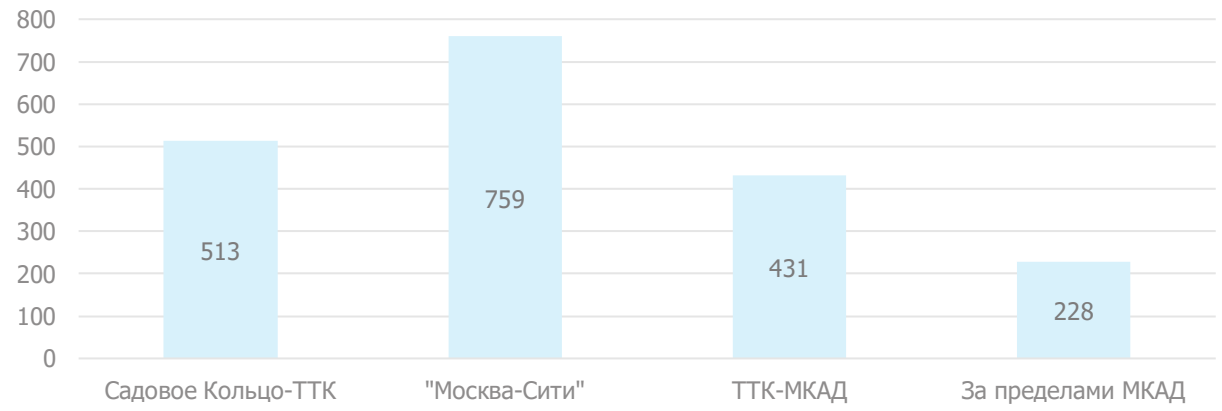

Источник: https://nikoliers.ru/analytics/i-polugodie-2025-moskva-ofisnaya-nedvizhimost/

Таблица 5.12. Первичное предложение на стадии строительства

Зона	<150	150-500	500 – 1 000	1 000 - 2 000	2 000 - 5 000	>5000	Здания
Предложение, кв. м							
Внутри ТТК	5 905	17 031	14 880	4 564	13 944	—	130 355
Москва-Сити	—	3 747	2 813	9 242	—	—	—
ТТК — МКАД	53 893	90 767	43 034	66 374	9 269	20 452	353 407
За МКАД	3 695	2 060	—	1 505	2 028	17 548	—
Средняя цена, тыс. руб./кв. м							
Внутри ТТК	405	532	565	431	508	—	388
Москва-Сити	—	742	752	768	—	—	—
ТТК — МКАД	449	415	428	445	465	405	424
За МКАД	293	272	—	223	222	210	—

Источник: https://nikoliers.ru/analytics/i-polugodie-2025-moskva-ofisnaya-nedvizhimost/

5.4.7. Прогнозы

По данным компании Nikoliers в ближайшие три года возможно смещение спроса к сделкам приобретения. По планам девелоперов до конца 2026 г. ожидается старт продаж и выход в рынок новых крупных проектов. Последующий вывод таких блоков на рынок аренды частными инвесторами может частично сбалансировать спрос, однако ключевым трендом останется смещение предпочтений компаний от аренды к приобретению офисных площадей — особенно в условиях ограниченного выбора и растущих ставок в качественном сегменте.

В 2025 г. ввод новых объектов может составить около 900 тыс. кв. м вместо заявленных более 1,2 млн кв. м в начале года, из которых 91% станут проектами класса А; преимущественно новые проекты будут располагаться в зоне ТТК — МКАД (59%). Однако реальный объем ввода может оказаться еще ниже и составить около 500 тыс. кв. м. Значительная доля новых объектов будет представлять собой проекты в продаже (75%), 17% нового ввода — в аренду, built-to-suit сократился с 29 до 8% в связи с переносом сроков ввода крупнейших проектов.

Запрашиваемые ставки аренды продолжат расти во всех классах офисной недвижимости на фоне низкого объема ввода и высокого спроса на помещения, особенно в ключевых деловых районах. Доля вакантных помещений будет оставаться на низком уровне, близком к историческому минимуму.

5.4.8. Анализ фактических данных о ценах сделок и (или) предложений с объектами недвижимости из сегментов рынка, к которым может быть отнесен оцениваемый объект

В процессе анализа рынка недвижимости, Исполнителем были выявлены предложения о продаже помещений офисного назначения, расположенных вблизи объекта оценки.

Таблица 5.13. Предложения продажи офисных объектов, расположенных в локации оцениваемых объектов

№ п/п	Адрес	Площадь, кв. м	Цена предложения, руб. с НДС	Цена предложения, руб./кв. м с НДС (общей площади)	Источник
1	г. Москва, Новоданиловская наб., д. 12	1 066,00	298 496 968	280 000	https://domclick.ru/card/sale__office__2055920501
2	г. Москва, просп. Лихачева, д. 8	2 150,00	537 500 032	250 000	https://moskva.olan.ru/sale-office/139906974-2150-0-m-537500000-rub-pr-kt-lihachyova-munitsipalnyy-okrug-danilovskiy
3	г. Москва, ул. Ленинская Слобода, д. 19	2 000,00	600 000 000	300 000	https://www.cian.ru/sale/commercial/309382068/
4	г. Москва, проезд Проектируемый № 4062, д. 6с2	1 058,60	299 372 080	282 800	https://www.cian.ru/sale/commercial/317750882/

№ п/п	Адрес	Площадь, кв. м	Цена предложения, руб. с НДС	Цена предложения, руб./кв. м с НДС (общей площади)	Источник
5	г. Москва, ул. Летниковская, д. 10с2	1 182,70	325 242 496	275 000	https://realty.yandex.ru/offer/2108370137225038883/
6	г. Москва, Олимпийский просп., д. 16с5	1 212,00	381 780 000	315 000	https://realty.yandex.ru/offer/4623768628531521040/
7	г. Москва, ул. Золоторожский Вал, д. 11С33	6 556,80	2 917 776 000	445 000	https://www.cian.ru/sale/commercial/319590469/
8	г. Москва, ул. Госпитальная, д. 14	1 676,50	420 000 000	250 522	https://www.cian.ru/sale/commercial/304588356/
9	г. Москва, ул. 2-я Энтузиастов, д. 5к7	1 200,00	270 000 000	225 000	https://realty.yandex.ru/offer/3965285094499678945/
10	г. Москва, Новоданиловская наб., д. 10	1 020,30	285 684 000	280 000	https://www.cian.ru/sale/commercial/319340791/

Источник: анализ АО "НЭО Центр"

Цена предложения 1 кв. м офисного объекта в районе расположения оцениваемых объектов варьируется в диапазоне от 225 до 445 тыс. руб./кв. м с НДС.

Разброс цен обусловлен общей площадью, состоянием отделки, классом объекта, местоположением, социальной инфраструктурой, наличием и качеством подъездных путей, и другими улучшениями.

В процессе анализа рынка недвижимости, Исполнителем были выявлены предложения по аренде помещений офисного назначения, расположенных вблизи объекта оценки.

Таблица 5.14. Предложения аренды офисных объектов, расположенных вблизи оцениваемого объекта

№ п/п	Адрес	Площадь, кв. м	Ставка аренды, руб./кв. м/год с НДС	Источник
1	г. Москва, просп. 60-летия Октября, д. 10А	1 9126,30	32 000	https://m2data.net/ru/arenda/63398
2	г. Москва, Варшавское ш., д. 148	2 727,00	20 000	https://www.cian.ru/rent/commercial/316099596/
3	г. Москва, проезд Завода Серп и Молот, д. 10	925,90	30 000	https://www.cian.ru/rent/commercial/316764915/
4	г. Москва, ул. Золоторожский Вал, д. 11С38	900,00	35 000	https://www.cian.ru/rent/commercial/276180302/
5	г. Москва, Нахимовский просп., д. 51	1 400,00	35 000	https://www.cian.ru/rent/commercial/295683640/
6	г. Москва, ул. Ленинская Слобода, д. 19	1 190,00	30 996	https://realty.yandex.ru/offer/3966105355574099175/
7	г. Москва, Новоданиловская наб., д. 12	2 237,00	49 944	https://realty.yandex.ru/offer/75235481437301209 05/
8	г. Москва, ул. Вавилова, д. 11С2	5 280,00	51 954	https://arendacre.mirkvartir.ru/349502815/
9	г. Москва, просп. Лихачева, д. 8	2 090,00	33 000	https://roomfi.ru/place/10343163/
10	г. Москва, ул. Академика Пилюгина, д. 22	1 788,00	40 198	https://msk.n1.ru/view/112787702/

Источник: анализ АО "НЭО Центр"

Ставка аренды 1 кв. м офисного объекта в районе расположения оцениваемых объектов варьируется в диапазоне от 20 до 52 тыс. руб./кв. м/год с НДС.

Разброс цен обусловлен общей площадью, состоянием отделки, классом объекта, местоположением, социальной инфраструктурой, наличием и качеством подъездных путей, и другими улучшениями.

5.4.9. Основные факты и выводы

- Совокупный объем предложения рынка офисной недвижимости Москвы по итогам II квартала 2025 г. составил 18,8 млн кв. м, из них 6 млн относится к классу А и Prime, а 12,8 млн – к классу В.
- В I полугодии 2025 г. разрешение на ввод в эксплуатацию получили 3 объекта совокупной арендуемой площадью 22,1 тыс. кв. м, что ниже итога аналогичного периода предыдущего года в 15 раз.
- В I полугодии 2025 г. лидерами спроса на офисные помещения стали компании сферы банки/финансы/инвестиции (18%), производственные предприятия (16%), на третьем месте — TMT-компании (12%).
- В I полугодии 2025 г. доля вакантных помещений в классе составила 6,9%, в классе В — 5%.
- На рынке остаются свободными около 417 тыс. кв. м построенных офисных площадей класса А и около 636 тыс. кв. м — класса В.
- С начала года средневзвешенные запрашиваемые ставки аренды в обоих классах выросли: в классе А на 14,1% — до 31 272 руб./кв. м/год (без учета операционных расходов и НДС), в классе В на 6,5% — до 22 766 руб./кв. м/год (без учета операционных расходов и НДС).
- Средневзвешенная запрашиваемая цена продажи офисов по двум классам на конец июня 2025 г. составила 442,8 тыс. руб./кв. м, что выше показателя начала года на 2%.
- Цена предложения 1 кв. м офисного помещения в районе расположения оцениваемых объектов варьируется в диапазоне от 225 до 445 тыс. руб./кв. м с НДС.
- Ставка аренды офисного объекта в районе расположения оцениваемых объектов варьируется в диапазоне от 20 до 52 тыс. руб./кв. м/год с НДС.

5.5. Анализ рынка земельных участков г. Москвы по итогам I полугодия 2025 г.[26]

5.5.1. Сегментация земель

В соответствии с Земельным кодексом РФ земли в Российской Федерации по целевому назначению подразделяются на следующие категории:

- земли сельскохозяйственного назначения;
- земли населенных пунктов;
- земли промышленности, энергетики, транспорта, связи, радиовещания, телевидения, информатики, земли для обеспечения космической деятельности, земли обороны, безопасности и земли иного специального назначения;
- земли особо охраняемых территорий и объектов;
- земли лесного фонда;
- земли водного фонда;
- земли запаса.

Земли используются в соответствии с установленным для них целевым назначением. Правовой режим земель определяется исходя из их принадлежности к той или иной категории и разрешенного использования в соответствии с зонированием территорий.

Земля в России может находиться в государственной, муниципальной, частной и общей собственности.

[26] https://www.kommersant.ru/doc/7517284; https://realty.rbc.ru/news/676c3b2d9a794732708aee3d

На рынке земельных участков, оборот которых разрешен законодательством, можно говорить о наличии двух составляющих:

первичного рынка продаж, который характеризуется появлением земельных участков как товара на рынке. Основными продавцами на первичном рынке земли являются государство и муниципалитеты в лице федеральных, региональных, местных органов власти;

вторичного рынка продаж, на котором функционирует большое количество продавцов и покупателей (физических и юридических лиц).

По действующему законодательству предполагаются следующие виды прав на землю: собственность, постоянное бессрочное пользование, пожизненное наследуемое владение, безвозмездное пользование, аренда, ограниченное пользование чужим земельным участком (сервитут).

К иным видам прав на земельные участки могут относиться право застройки, право заключения договора аренды, аренда земельных долей, залог земельного участка, залог арендных имущественных прав, коллективно-долевая собственность.

5.5.2. Анализ основных факторов, влияющих на спрос, предложение и цены (ценообразующих факторов) объектов недвижимости, входящих в Объект оценки, с приведением интервалов значений этих факторов

Ценообразующие факторы — это факторы, оказывающие влияние на стоимость объектов недвижимости.

На стоимость объекта оценки могут оказывать влияние наличие обременений, качество прав на земельный участок. На основании анализа рынка Исполнитель установил, что стоимость земельного участка зависит от площади земельного участка, а также определяется местоположением, окружающей застройкой, назначением и типом возводимого объекта, разрешенной плотностью застройки.

Основные ценообразующие факторы для земельных участков приведены ниже.

Таблица 5.15. Основные ценообразующие факторы для земельных участков

№ п/п	Ценообразующие факторы	Характеристика	Диапазоны	Источник информации
1	Состав передаваемых прав на земельный участок	Право собственности/ право долгосрочной аренды/ право общей долевой собственности	-31,15%/+45,24%	Информационно-аналитический портал СтатРиелт (https://statrielt.ru/statistika-rynka/statistika-na-01-07-2025-g/korrektirovki-stoimosti-zemelnykh-uchastkov/3868-pravo-arendy-pravo-sobstvennosti-zemelnykh-uchastkov-na-01-07-2025-goda)
2	Условия финансирования состоявшейся или предполагаемой сделки	Типичные/нетипичные для данного сегмента рынка	Не используется в расчетах	—
3	Условия продажи (предложения)	Рыночные/не рыночные	Не используется в расчетах	—
4	Различие между ценами предложения/спроса и сделок (торг)	Возможность снижения цены в процессе переговоров (торг)	Не используется в расчетах	—
5	Период между датами сделок (предложений) и оценки	Дата предложения	Не используется в расчетах	—
6	Характеристики месторасположения земельного участка	Район, станция метро	-47,86%/-32,57%	"АФОС Справочник: оценка и экспертиза. Справочник типовых рыночных корректировок для рынка недвижимости 2025 г. " под ред. канд. эк. наук Лекаркиной Н.К. (https://cepes-invest.com/handbook/comev25/location_for_Moscow_2025)
7	Удаленность от метро	до 5 мин. пешком, от 5 до 10 мин. пешком, от 10 до 15 мин. пешком, от 15 до 20 мин. пешком, от 20 до 25 мин. пешком,	-20,00%/+25,00%	"АФОС Справочник: оценка и экспертиза. Справочник типовых рыночных корректировок для рынка недвижимости 2025 г. " под ред. канд. эк. наук Лекаркиной Н.К. (https://cepes-

№ п/п	Ценообразующие факторы	Характеристика	Диапазоны	Источник информации
		от 25 до 30 мин. пешком, от 30 до 35 мин. пешком		invest.com/handbook/comev25/location_for_Moscow_2025)
8	Линия домов	1-я линия/ 1-я линия второстепенной улицы/ 2-я линия	-15,00%/+17,65%	Информационно-аналитический портал СтатРиелт (https://statrielt.ru/statistika-rynka/statistika-na-01-07-2025-g/korrektirovki-stoimosti-zemelnykh-uchastkov/3877-na-krasnuyu-liniyu-zemelnykh-uchastkov-na-01-07-2025-goda)
9	Категория земельного участка	Категория земельного участка	Не используется в расчетах	—
10	Разрешенный вид использования земельного участка	Разрешенный вид использования земельного участка	Не используется в расчетах	—
11	Общая площадь земельного участка	Площадь земельного участка	-10,97%/-6,35%	Информационно-аналитический портал СтатРиелт (https://statrielt.ru/statistika-rynka/statistika-na-01-07-2025-g/korrektirovki-stoimosti-zemelnykh-uchastkov/3869-na-masshtab-razmer-obshchuyu-ploshchad-zemelnykh-uchastkov-na-01-07-2025-goda)
12	Рельеф	Равнинный/гористый	Не используется в расчетах	—
13	Транспортная доступность	Отсутствует/существует организованный подъезд	Не используется в расчетах	—
14	Инфраструктура	Наличие развитой инфраструктуры	Не используется в расчетах	—
15	Наличие (отсутствие) коммуникаций	Электро-, газо-, водоснабжение, канализация, отопление	Не используется в расчетах	—

Источник: анализ АО "НЭО Центр"

5.5.3. Общая ситуация

По данным Департамента земельных ресурсов г. Москвы, площадь земельных ресурсов города составляет 2 511 кв. км. Более 30 000 га (в старых границах) занято жилыми зданиями, более 12 000 га (в старых границах) — существующей улично-дорожной сетью, почти 6 000 га (в старых границах) занято учреждениями образования, землями природного комплекса. Резервы города для нового строительства составляют порядка 18 800 га (в старых границах), которые в настоящее время заняты промышленными зонами. Кроме того, в г. Москве насчитывается 1,27 млн м воздушных линий электропередач, занимающих территорию более 9 тыс. га. На этих территориях (25 тыс. га) при плотности застройки, равной единице, можно построить порядка 250 млн кв. м площадей жилого, социального и коммерческого назначения.

В результате прекращения экспансии большинства торговых сетей и сокращения активности девелоперов число потребителей земельных участков сократилось. При этом по наблюдению ряда участников рынка, увеличилось количество покупателей, интересующихся приобретением земли в инвестиционных целях.

Вопрос покупки свободных земельных участков в г. Москве остается важным, несмотря на кризис. Активность по приобретению земель остается за региональными застройщиками, например, из Екатеринбурга, Тюмени, Ижевска и т. д. Их в первую очередь привлекает конечная прибыль, поскольку в Москве она выше, чем в регионах.

Проблему нехватки свободных земель решил и законопроект о расширении территории, подписанный еще в 2011 г. Основой закона было присоединение в Москве более 150 га земель. Эксперты уверены, что еще в течение нескольких лет проблемы нехватки земель в Москве не будет.

Единственная проблема присоединения новых земель связана с экологией. Дело в том, что 39% земли относятся к категории лесного фонда. Новые неосвоенные территории планируется выделить под государственную постройку и жилищное строительство. Планируется, что освоенная территория предоставит жилье и рабочие места более чем для 2 млн жителей, так что проблемы экологии отодвигаются на второй план.

Вопрос о развитии промышленных территорий города Москвы становится все более актуальным в условиях растущего спроса на качественную коммерческую и жилую недвижимость, ухудшения транспортной ситуации, а вместе с тем и активно сокращающегося количества свободных земельных участков для застройки.

На текущий момент промышленные зоны Москвы занимают площадь приблизительно 18 тыс. га, при этом, лидерами по промышленной застройке являются Южный, Юго-Восточный и Северо-Западный административные округа с показателем в 2,5–3 тыс. га. Доля качественной производственно-складской недвижимости, расположенной в промышленных зонах города Москвы, составляет не более 20%, основную же часть занимают ветхие здания нефункционирующих заводов, использующиеся в качестве складов, либо мелких частных производств.

Развитие промышленных зон несет в себе огромный потенциал для решения проблем, стоящих перед городскими властями. За счет данных территорий могут быть решены или частично решены такие задачи, как улучшение транспортной инфраструктуры, экологической обстановки, увеличение числа рабочих мест и многое другое. Все эти изменения поспособствуют росту привлекательности Москвы для проживания как москвичей, так и приезжих российских и иностранных граждан, что исключительно благоприятно скажется на экономическом климате города.

Подготовка предложений по вариантам формирования территории промышленной зоны включает:

- сохранение сложившегося использования территории с характеристикой основных производств;
- частичную реорганизацию территории промышленной зоны с характеристикой территориальных резервов для размещения новых производств;
- комплексную реорганизацию территории с характеристикой приоритетных направлений реорганизации;
- предложения по границам и видам дальнейшей разработки документации по планировке территории.

Резервы города для нового строительства в основном представлены промышленными зонами.

Состояние первичного земельного рынка радикально изменилось с начала века. Количество незастроенных земельных участков уменьшается с каждым годом. За 24 года предложение сократилось в 7 раз. В 2024 предложение продолжали сокращаться, с учетом продолжающегося редевелопмента.

В ближайшие годы ожидается дальнейший рост рынка земли в Московском регионе. Стабильное развитие экономики и улучшение жизненного уровня населения способствуют увеличению спроса на земельные участки. Ожидается, что в будущем будет активно строиться жилье в пригородах Москвы, что будет способствовать развитию и росту этих районов.

Также можно ожидать, что цены на землю продолжат возрастать. Ограниченность земельных ресурсов и растущий спрос будут оказывать влияние на рыночные цены. Потенциальные инвесторы могут использовать данное направление для получения прибыли, вложив свои средства в приобретение земельных участков и последующую продажу или аренду.

5.5.4. Предложение

Рынок земельных активов г. Москвы характеризуется высокой степенью консолидированности. За последний десяток лет земельные активы из рук множества частных собственников постепенно перешли в руки профессиональных девелоперов и их партнеров. То есть процесс, начавшийся несколько лет назад, сейчас подошел к своему логическому завершению. Случайных игроков на нем больше нет. Меняется и структура лендлордов: сегодня это в основном банки, госкомпании и госкорпорации. Почти все земельные активы, потенциально годные для дальнейшего использования (застройки или перепродажи), находятся в их руках. Других свободных участков на рынке нет. Тем более значимым игроком земельного рынка становятся компании с госучастием. Они владеют существенными по объему земельными участками преимущественно промышленного назначения — относительно недорогими и часто интересными с точки зрения места расположения и потенциала застройки. В условиях высвобождения их из производственной деятельности они становятся для госкомпаний непрофильным активом. В результате встает вопрос либо реализации земельных излишков, либо участия в девелоперских проектах. Поэтому и в этой сфере в ближайшей перспективе можно ожидать роста числа стратегических альянсов "промышленность —

девелопмент" и появления новых крупных проектов редевелопмента промышленных территорий в границах Москвы и в Московской области.

Поэтому в ближайшей перспективе будет наблюдаться увеличение числа стратегических альянсов банков, госкомпаний и госкорпораций с крупными девелоперами.

Такие альянсы уже повсеместная практика. Несмотря на падение доходности жилищного девелопмента, лендлорды стремятся реализовывать проекты именно в этой сфере, поскольку жилье обеспечивает наилучший возврат на инвестиции. Однако самостоятельно они не имеют для этого достаточных компетенций. А застройщики заинтересованы в стабильном и относительно недорогом финансировании своих проектов. На пересечении этих интересов и будут возникать финансово-строительные альянсы. Первые примеры уже есть: в прошлом году соглашения о стратегическом сотрудничестве заключили ВТБ и MR Group, а также Сбербанк и Setl Group.

Еще одной точкой пересечения интересов банков и девелоперов в ближайшее время станут залоговые земельные участки. С 2021 года и далее выходят на рынок значительное количество подобных активов. И в этом сегменте сотрудничество банков и девелоперов тоже окажется выгодным для обеих сторон. Первые смогут с максимальной выгодой для себя реализовать непрофильные активы, вторые получат дефицитные земельные участки под новые проекты. И РАД, как универсальная площадка по продаже залогового имущества выступит одним из основных провайдеров данных процессов.

Рынок земельных участков Москвы в 2025 году представлен преимущественно сделками по продаже прав долгосрочной аренды. В Москве на сегодняшний день невозможно приобрести земельный участок в собственность, наиболее популярным способом получения земельного участка под строительство являются аукционы, проводимые департаментом по конкурентной политике. В результате аукциона возможно получить земельный участок в долгосрочную аренду. Обычный срок аренды около четырех–шести лет. Однако, результаты аукционов не демонстрируют особой заинтересованности в выставляемых объектах земельного рынка.

В первую очередь, причиной незаинтересованности в земельных участках является их вид разрешенного использования. Наиболее интересными для покупки являются земельные участки под жилищное строительство, которых на рынке крайне мало.

Кроме того, девелоперы теперь заинтересованы в земельных участках под жилые проекты внутри МКАД. В то же время в силу дефицита площадок с соответствующей исходно-разрешительной документацией на рынке, девелоперы рассматривают площадки в пределах 10 км от МКАД в рамках концепции малоэтажного жилого строительства. В условиях повышающейся конкуренции и ограниченной ликвидности большинство сделок с площадками под застройку происходит в формате соинвестирования, когда собственник участка получает долю в проекте в виде будущих квадратных метров, а не живые деньги.

В 2024 году по итогам торгов город передал в аренду бизнесу более 12 гектаров земли для строительства нежилой недвижимости. В зависимости от условий договоров, сроки которых варьируются от 2,5 года до 10 лет и восьми месяцев, в столице появится более 292,3 тысячи квадратных метров новых объектов капитального строительства.

Арендованные земельные участки находятся в восьми административных округах. Больше всего земли — четыре участка общей площадью свыше 3,4 гектара — передали бизнесу на северо-востоке столицы. Почти 1,8 гектара арендовали в ВАО для строительства двух физкультурно-оздоровительных комплексов, культурно-досугового центра и автомойки. В ТиНАО инвесторы возведут семь объектов на участках общей площадью более 2,4 гектара.

5.5.5. Спрос

Рынок земельных активов г. Москвы подвергся влиянию дестабилизации на фоне проведение военной спецоперации и коронавирусному кризису минимально. В прошлом году в Московском регионе было совершено значительное количество сделок с земельными участками. Это свидетельствует о постоянном интересе к данному сегменту рынка. В основном земельные участки продавались для коммерческого использования — для строительства жилых комплексов, торговых центров, офисных зданий и прочей коммерческой недвижимости.

Существенно больше на него повлияли изменения, внесенные в законодательство о долевом строительстве и вступившие в силу 1 июля 2019 г. Переход на эскроу-счета повлек за собой

остановку сделок M&A, поскольку все крупные игроки либо сформировали свои земельные банки до 1 июля 2019 г. на несколько лет вперед, до вступления в силу поправок, либо, как мелкие участники, просто приостановили экспансию. С тех пор серьезных колебаний на рынке земли не происходило. Глобально оценивая состояние рынка, аналитики отмечают, что он стал рынком профессиональных участников: среди игроков девелоперского рынка практически не осталось случайных владельцев земли. В немалой степени этому способствовали московские власти, которые ввели практику оформления договоров аренды на срок проектирования и строительства, ограничивая возможное время освоения площадки 3–5 годами.

Девелоперов, как существующих, так и потенциальных, интересуют участки преимущественно под жилищное строительство. Спрос на землю под реализацию проектов апартаментов незначителен — апартаменты сильно отстают в темпах продаж от жилья, и их себестоимость не так сильно отличается от многоквартирной застройки, как отличается цена и темп продаж эти двух форматов. Поэтому застройщики готовы работать в сегменте апартаментов только в уникальных локациях.

Самым большим вниманием со стороны покупателей пользуются участки под жилищную застройку. Это самый ценный актив, особенно если инвестор может получить земельный участок вместе с ГПЗУ или хотя бы ППТ. Следом по уровню ликвидности идут промышленные территории с потенциалом жилищного девелопмента либо развития многофункциональных проектов. Поскольку, как правило, это крупные активы, то инвесторы готовы рассматривать их и без граддокументации, только с урегулированными имущественным правами.


Снижение спроса на строящееся жилье не остановило девелоперов от пополнения земельного банка для реализации новых проектов в Москве. За 2024 год суммарный объем проданной земли в столице увеличился в полтора раза. Основную долю сделок сформировали перепродажи активов столичными девелоперами конкурентам из регионов.

В 2024 году объем сделок по покупке участков под застройку жилой и коммерческой недвижимости в Москве увеличился на 52% год к году, до 181 га, подсчитали в Veresk Group. Суммарно застройщики потратили на это более 200 млрд руб.

У других консультантов оценки еще выше. По данным Ricci, в 2024 году суммарно девелоперы вложили в площадки в г. Москве и Новой Москве на 60% больше, чем годом ранее, — 410 млрд руб. По их оценке, общая площадь купленной земли составила более 440 га.

Региональные застройщики заинтересованы в покупке активов в г. Москве. В общем объеме сделок с площадками в столичном регионе сегодня фиксируется значительная доля перепродаж и переходов участков от одних застройщиков к другим. Если до 2020 года доля региональных компаний в таких сделках составляла не более 20%, то к 2024 году этот показатель увеличился почти вдвое.

Рисунок 5.18. Продажи площадок под застройку в г. Москве, га

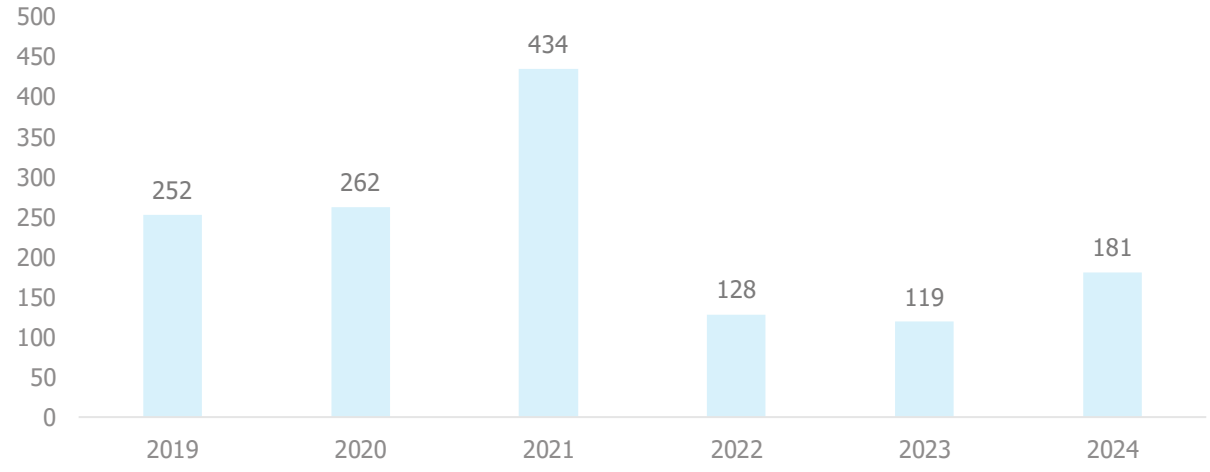

Источник: https://www.kommersant.ru/doc/7517284

Большинство сделок в 2024 году заключалось до повышения ключевой ставки, соответственно, компании наращивали свой земельный банк на перспективу. Покупая новые площадки, девелоперы

обычно прогнозируют будущий цикл проекта протяженностью от трех до пяти лет, поэтому текущее снижение спроса не оказывает сильного влияния на активность застройщиков по пополнению земельного банка.

На фоне пандемии стал активно развиваться рынок земли под склады: как self storage формата, так и мультифункциональных внутригородских моно- или полифункциональных складов, fulfillment склады — это обусловлено развитием dark stores и сервисов быстрой доставки.

Если говорить о площади, то участки до 0,3 га освоить в рамках ленддевелопмента почти невозможно — очень маленькая площадь ЗУ сильно ограничивает варианты best use. Площадь участка от 0,3 до 3 га — это самый востребованный размер. Более крупные земельные активы также сложны в продаже: рынок игроков, способных их купить и освоить, ограничивается десятком компаний-девелоперов.

Рассматривая себестоимость девелопмента, можно сказать, что земля в структуре затрат формирует 10–25%, в зависимости от степени проработки документации и инженерной подготовки земельного участка, 60–70% приходится на СМР, еще около 7–10% внесут сети. После введения требований по переходу на эскроу-счета еще до 10% расходов — это обслуживание банковского долга, который номинально стоит от 5 до 12%, а в реальности его стоимость будет формироваться как производная темпа продаж и возможности заместить банковское финансирование деньгами конечных покупателей.

В связи с динамичным развитием экономики и строительным бумом, прогнозируется тенденция к увеличению спроса на коммерческие земли в г. Москве в 2025 году. Это связано с ростом бизнеса и появлением новых предприятий, которые нуждаются в пространстве для расширения своей деятельности. Также существующие компании в поисках более выгодных и престижных расположений могут заинтересоваться покупкой коммерческих земель в центре города.

Аукционы, где можно получить право аренды земельных участков из имущественной казны города, стали одними из наиболее востребованных в прошлом году.

Аукционы по земле под строительство ведутся за размер годовой аренды. По условиям сделки, у арендатора есть полтора года на реализацию своего проекта. Инвестор должен построить дом и оформить его в собственность. Существуют два варианта оформления земли — выкупить участок у города или заключить договор о долгосрочной аренде земли с годовой ставкой 0,1% от его кадастровой стоимости.

5.5.6. Финансовые условия

Рынок земельных участков под коммерческую застройку в г. Москве очень ограничен: представлены единичные предложения. Конечная средняя стоимость земельного участка под строительство объектов коммерческого назначения в Москве зависит от места и степени девелоперской готовности земельного актива. Например, очень сильно влияет на цену необходимость разработки градостроительной документации, наличие или отсутствие сетей и подъездов к земельному участку.

При определении привлекательности расположения участка существует несколько критериев, которые определяют его ценность для покупателя. Ликвидность подразумевает возможность реализации объекта (в данном случае участка) в сравнительно короткие сроки за его полную стоимость.

Степень ликвидности участка определяется следующими параметрами:

- факт подведения или отсутствия коммуникаций;
- наличие обременений (магистральный газопровод, ЛЭП);
- окружение участка;
- транспортная доступность;
- качество подъездных путей;
- конфигурация участка;
- пакет полученной документации и т. д.


Также одним из немаловажных факторов являются объемы строительства, плотность застройки. Стоимость земельного участка зависит от площади зданий, которые можно будет возвести на рассматриваемом земельном участке: если на земельном участке можно построить небольшое 2-этажное строение, а на соседнем участке такой же площади — многоэтажный дом, то стоимость земли в одном и другом случае будет существенно различаться.

Стоимость земельных участков зависит от множества факторов, таких как площадь, расположение, отдаленность от крупных магистралей и МКАД, вид разрешенного использования и др.
По мнению экспертов, в ближайшие годы ожидается продолжение роста цен на землю в Московском регионе. Это связано с дальнейшим развитием инфраструктуры, строительством новых жилых и коммерческих объектов, а также реализацией крупных инвестиционных проектов.

Однако стоит отметить, что эта динамика может быть нелинейной и зависеть от различных факторов, таких как экономическая и политическая ситуация, изменение спроса и предложения на рынке земли. Поэтому важно проводить регулярный мониторинг и анализ динамики цен на землю для более точных прогнозов и принятия обоснованных решений.

Согласно данным сайта msk.restate.ru цена земельных участков в московском регионе после сильного роста стоимости в июне 2025 г. снова стала снижаться. В начале сентября цена за сотку земельного участка в г. Москве составила 1,65 млн руб.

Рисунок 5.19. Динамика средней стоимости земельных участков в г. Москва, сентябрь 2025 г., млн руб./сот.

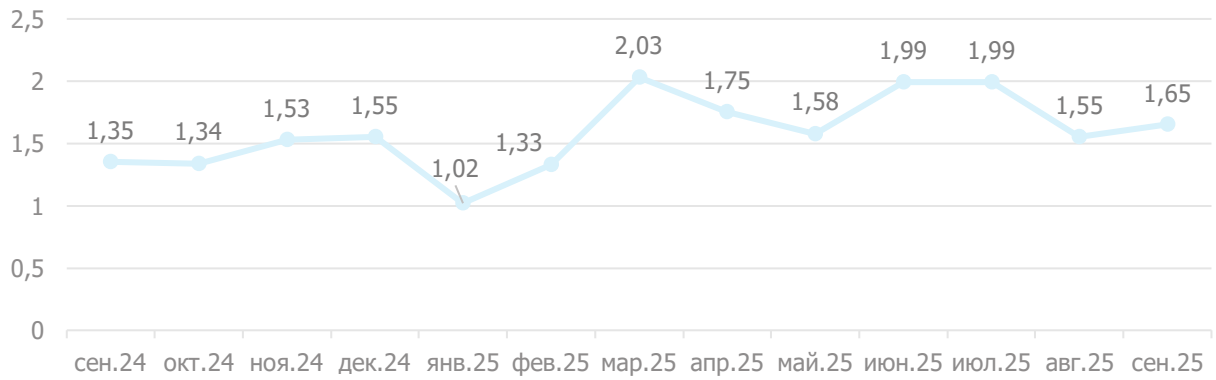

Источник: https://msk.restate.ru/graph/ceny-prodazhi-zemli/

5.5.7. Анализ фактических данных о ценах сделок и (или) предложений с объектами недвижимости из сегментов рынка, к которым может быть отнесен оцениваемый объект

В процессе анализа рынка земельных участков, предназначенных под коммерческую застройку в г. Москве, Исполнителем было установлено, что стоимость 1 сотки варьируется от 936 тыс. до 16,33 млн руб./сот. (право долгосрочной аренды — с НДС, право собственности НДС не облагается).

Таблица 5.16. Предложения по продаже земельных участков под коммерческую застройку в г. Москве

№ п/п	Адрес	Площадь, сот.	Цена предложения, руб.	Цена предложения, руб./сот.	Источник
1	г. Москва, ул. Саларьевская, зу 3Г	14,57	25 000 000	1 715 854	https://www.avito.ru/moskva/zemelnye_uchastki/uchastok_146_sot._promnaznacheniya_7339199697?context=H4sIAAAAAAAA_wE_AMD_YToyOntzOjEzOiJsb2NhbFByaW9yaXR5IjtiOjA7czoxOiJ4IjtzOjE2OiJadGk3Snh2MFJhVEE2UEZLIjt93TTdWD8AAAA
2	г. Москва, ул. Перовская, вл. 32, стр. 1	18,85	49 000 000	2 599 469	https://www.avito.ru/moskva/zemelnye_uchastki/uchastok_189_sot._promnaznacheniya_4592313387?context=H4sIAAAAAAAA_wE_AMD_YToyOntzOjEzOiJsb2NhbFByaW9yaXR5IjtiOjA7czoxOiJ4IjtzOjE2OiIxOXdyeEdGanJ1SmZ6cXE0Ijt9Kj7qyj8AAAA
3	г. Москва, ул. Складочная	51,19	105 000 000	2 051 182	https://www.avito.ru/moskva/zemelnye_uchastki/uchastok_51_sot._izhs_4588101088
4	г. Москва, ул. Грайвороновская, д. 5	156,29	800 000 000	5 118 690	https://www.cian.ru/sale/commercial/280990887/
5	г. Москва, Варшавское ш., д. 125С2а	104,48	490 000 000	4 689 893	https://www.cian.ru/sale/commercial/317493337/
6	г. Москва, Хорошевское ш., д. 15	24,49	400 000 000	16 333 198	https://www.cian.ru/sale/commercial/320254912/
7	г. Москва, ул. Никитинская, д. 10Б	58,00	400 000 000	6 896 552	https://www.cian.ru/sale/commercial/321027872/
8	г. Москва Варшавское ш., д 32	106,00	1 200 000 000	11 320 755	https://www.cian.ru/sale/commercial/321248592/
9	г. Москва, ул. Сергея Бондарчука, зу 3	235,00	220 000 185	936 171	https://www.cian.ru/sale/commercial/314288491/

Источник: анализ рынка АО "НЭО Центр"

5.5.8. Выводы

- На основании изучения и анализа рынка земельных участков Московского региона Исполнитель пришел к следующим выводам.
- По данным Департамента земельных ресурсов г. Москвы, площадь земельных ресурсов города составляет 2 511 кв. км.
- Количество незастроенных земельных участков уменьшается с каждым годом. За 24 года предложение сократилось в 7 раз.
- В настоящее время рынок земли коммерческого назначения в Москве представлен точечными участками, свободными от застройки, а также участками, которые находятся в процессе редевелопмента.
- Девелоперов, как существующих, так и потенциальных, интересуют участки преимущественно под жилищное строительство.
- В 2024 году объем сделок по покупке участков под застройку жилой и коммерческой недвижимости в Москве увеличился по разным оценкам на 52–60%, до 181 га (по подсчетам аналитиков Veresk Group) или до 440 га (по данным Ricci).
- На фоне пандемии стал развиваться рынок земли под склады.
- Рынок земельных участков Москвы в 2025 г., как и всегда, представлен сделками по продаже прав долгосрочной аренды.

- В 2024 году по итогам торгов город передал в аренду бизнесу более 12 гектаров земли для строительства нежилой недвижимости. В зависимости от условий договоров, сроки которых варьируются от 2,5 года до 10 лет и восьми месяцев, в столице появится более 292,3 тысячи квадратных метров новых объектов капитального строительства.
- В течение 2024 года наблюдался устойчивый рост цен на землю в Московском регионе. Это связано с повышением спроса на земельные участки в связи с развитием жилищного строительства и коммерческой инфраструктуры.
- Согласно данным сайта msk.restate.ru стоимость среднего участка в Москве в сентябре 2025 г. составила 1,65 млн руб. за сотку[27].
- В процессе анализа рынка земельных участков, предназначенных под коммерческую застройку в г. Москве, Исполнителем было установлено, что стоимость 1 сотки варьируется от 936 тыс. до 16,33 млн руб./сот. (право долгосрочной аренды — с НДС, право собственности НДС не облагается).

[27] https://msk.restate.ru/graph/ceny-prodazhi-zemli/

РАЗДЕЛ 6. ОПИСАНИЕ ПРОЦЕССА ОЦЕНКИ ОБЪЕКТА ОЦЕНКИ

6.1. Основные положения и терминология

В настоящее время в Российской Федерации документы международных стандартов финансовой отчетности (МСФО) состоят из:

- Международных стандартов финансовой отчетности (IFRS);
- Международных стандартов финансовой отчетности (IAS);
- разъяснений, подготовленных Комитетом по разъяснениям международной финансовой отчетности (КРМФО) или ранее действовавшим Постоянным комитетом по разъяснениям (ПКР).
- Основными документами, регламентирующими определение стоимости основных средств для целей МСФО, являются:
- IFRS 1 "Первое применение международных стандартов финансовой отчетности";
- IAS 16 "Основные средства";
- IFRS 16 "Аренда";
- IAS 36 "Обесценение активов";
- IAS 40 "Инвестиционное имущество";
- Общие стандарты:
  - МСО 101 "Задание на оценку";
  - МСО 102 "Проводимые исследования и соответствие стандартам";
  - МСО 103 "Составление отчета";
  - МСО 104 "Виды стоимости";
  - МСО 105 "Подходы и методы оценки";
- Стандарты по активам:
  - МСО 200 "Бизнесы и права участия в бизнесе";
  - МСО 210 "Нематериальные активы";
  - МСО 220 "Нефинансовые обязательства";
  - МСО 230 "Запасы";
  - МСО 300 "Машины и оборудование";
  - МСО 400 "Права на недвижимое имущество";
  - МСО 410 "Недвижимое имущество, находящееся в процессе девелопмента";
  - МСО 500 "Финансовые инструменты".

Первой финансовой отчетностью предприятия по МСФО (IFRS) является первая годовая финансовая отчетность, в которой предприятие принимает Международные стандарты финансовой отчетности (IFRS), четко и безоговорочно заявляя в такой финансовой отчетности об ее соответствии МСФО (IFRS)[28].

Организация может принять решение об определении стоимости объекта основных средств по **справедливой стоимости** на момент перехода на МСФО и использовании этой справедливой стоимости в качестве его исходной стоимости на данный момент.

Предприятие, впервые применяющее МСФО (IFRS), может выбрать использование переоцененной, согласно предыдущему ОПБУ, стоимости объекта основных средств на дату (или ранее) перехода на

[28]IFRS 1, п. 3.

МСФО (IFRS) в качестве условной первоначальной стоимости на дату переоценки, если на дату переоценки переоцененная стоимость была в целом сопоставимой:

- со справедливой стоимостью;
- с себестоимостью или амортизированной стоимостью согласно МСФО (IFRS), скорректированной для отражения, например изменений в общем или специальном индексе цен[29].

Международные стандарты бухгалтерского учета (IAS) — это правила ведения бухгалтерского учета и подготовки финансовой отчетности, определяемые Комитетом по Международным стандартам финансовой отчетности.

Актив — это ресурс, который контролируется организацией в результате прошлых событий и от которого предприятие ожидает получить будущие экономические выгоды[30].

Основные средства[31] представляют собой материальные активы, которые:

предназначены для использования в процессе производства или поставки товаров и предоставления услуг, при сдаче в аренду или в административных целях;

предполагается использовать в течение более чем 1 периода.

Первоначальной стоимостью основных средств, приобретенных за плату (как новых, так и бывших в эксплуатации), признается сумма фактических затрат организации на приобретение, сооружение и изготовление, за исключением налога на добавленную стоимость и иных возмещаемых налогов (кроме случаев, предусмотренных законодательством Российской Федерации).

Фактическими затратами на приобретение, сооружение и изготовление основных средств являются:

- суммы, уплачиваемые в соответствии с договором поставщику (продавцу);
- суммы, уплачиваемые за осуществление работ по договору строительного подряда и иным договорам;
- суммы, уплачиваемые за информационные и консультационные услуги[32].

Балансовая стоимость[33] — сумма, в которой признается актив после вычета любой накопленной амортизации и накопленного убытка от обесценения.

Остаточная стоимость[34] — расчетная сумма, которую организация получила бы на текущий момент от выбытия актива после вычета предполагаемых затрат на выбытие, если бы актив уже достиг конца срока полезного использования и состояния, характерного для конца срока полезного использования.

Срок полезного использования — это:

период времени, на протяжении которого, как ожидается, актив будет иметься в наличии для использования предприятием;

количество единиц продукции или аналогичных единиц, которые предприятие ожидает получить от использования актива[35].

[29] IFRS 1, "Освобождения от других МСФО" (IFRS), Приложение D, п. D6.

[30] IAS 38, п. 8.

[31] IAS 16 "Основные средства", п. 6.

[32]Приказ Минфина РФ от 13.10.2003 г. N91н (ред. от 24.12.2010 г.) "Об утверждении Методических указаний по бухгалтерскому учету основных средств".

[33] IAS 16 "Основные средства", п. 6.

[34]IAS 16 "Основные средства", п. 6.

[35] IAS 16 "Основные средства", п. 6

Инвестиционное имущество[36] – недвижимость (земля или здание, либо часть здания, либо и то, и другое), находящаяся во владении (собственника или арендатора по договору финансовой аренды) с целью получения арендных платежей или прироста стоимости капитала, или того и другого, но:

- не для использования в производстве или поставке товаров, оказании услуг, в административных целях; а также
- не для продажи в ходе обычной хозяйственной деятельности.

Недвижимость, занимаемая владельцем, – недвижимость, находящаяся во владении (собственника или арендатора по договору финансовой аренды), предназначенная для использования в производстве или поставке товаров, оказании услуг или в административных целях[37].

Существенный: пропуски или искажения статей считаются существенными, если по отдельности или в совокупности они могли бы повлиять на экономические решения пользователей, принимаемые на основании финансовой отчетности. Существенность зависит от размера и характера пропущенной информации или искажений, оцениваемых в рамках сопутствующих обстоятельств. Размер или характер статьи или их сочетание могут быть определяющими факторами[38].

Виды стоимости (иногда их называют "стандартами стоимости") характеризуют основополагающие принципы, которые будут лежать в основе стоимости, указанной в отчете. Крайне важно, чтобы вид (или виды) стоимости соответствовали условиям и цели задания на оценку, поскольку вид стоимости может оказывать влияние или диктовать оценщику выбор методов, исходных данных и допущений, а также влиять на окончательное заключение о стоимости[39].

Рыночная стоимость – это расчетная денежная сумма, за которую состоялся бы обмен актива или обязательства на дату оценки между заинтересованным покупателем и заинтересованным продавцом в результате коммерческой сделки после проведения надлежащего маркетинга, при которой каждая из сторон действовала бы, будучи хорошо осведомленной, расчетливо и без принуждения[40].

Справедливая стоимость – это расчетная цена при продаже актива или обязательства между конкретно идентифицированными, осведомленными и заинтересованными сторонами, которая отражает соответствующие интересы данных сторон.[41]

Определение справедливой стоимости потребует оценку такой цены, которая будет являться справедливой (в сделке) между конкретно определенными сторонами с учетом всех преимуществ или отрицательных свойств, которые каждая из сторон обретет по сделке. Напротив, при определении рыночной стоимости, как правило, нужно забыть обо всех преимуществах или отрицательных свойствах, которые не будут в целом характерны или доступны для участников рынка.[42]

Справедливая стоимость – это более широкое понятие, чем рыночная стоимость. Хотя часто цена, которая является справедливой в сделке между двумя сторонами, будет равна цене, которую можно получить на рынке, однако возможны ситуации, когда при определении справедливой стоимости необходимо принимать во внимание факторы, которые не должны приниматься во внимание при

[36] IAS 40 "Инвестиционное имущество", п. 5.

[37] IAS 40 "Инвестиционное имущество", п. 5.

[38] IAS 1, п. 7.

[39] п. 10.1 МСО 104 "Виды стоимости", 2022 г.

[40] п. 30.1 МСО 104 "Виды стоимости", 2022 г.

[41] п. 50.1 МСО 104 "Виды стоимости", 2022 г.

[42] п. 50.2 МСО 104 "Виды стоимости", 2022 г.

определении рыночной стоимости, например факторы, учитываемые при определении синергетической стоимости и связанные с материальной заинтересованностью.[43]

Таким образом, из вышеуказанного следует, что Исполнитель, определяя рыночную стоимость актива, тем самым определяет его справедливую стоимость, т. к. на активном рынке рыночная цена за объект в полной мере соответствует сумме, на которую можно обменять актив или урегулировать обязательство при совершении сделки между хорошо осведомленными, желающими совершить такую сделку и независимыми друг от друга сторонами.

6.2. Классификация основных средств

Для каждого класса основных средств требуются отдельные раскрытия данных. IAS 16 "Основные средства" (п. 73) требует, чтобы финансовые отчеты раскрывали для каждого класса базу измерения, используемую для определения валовой учетной суммы, используемый метод амортизации и примененные сроки полезного использования либо норму амортизации.

Класс основных средств — это группа основных средств, сходных с точки зрения своей природы и характера использования в деятельности предприятия. Ниже представлены примеры отдельных классов основных средств:

- земельные участки;
- земельные участки и здания;
- машины и оборудование;
- водные суда;
- воздушные суда;
- автотранспортные средства;
- мебель и встраиваемые элементы инженерного оборудования;
- офисное оборудование[44].

Земельные участки и здания представляют собой отдельные активы, отдельно отражаемые в учете. Срок службы зданий ограничен, поэтому они являются амортизируемыми активами. Увеличение стоимости земельного участка, на котором стоит здание, не влияет на определение амортизируемой стоимости этого здания.

Если выполняется переоценка отдельного объекта основных средств, то переоценке подлежат и все прочие активы, относящиеся к тому же классу основных средств, что и данный актив[45].

Таким образом, задачей Исполнителя в процессе анализа совместно с менеджментом предприятия является определение соответствующих классов активов, имеющихся на предприятии, и отнесение каждой единицы основных средств к соответствующему классу.

В соответствии с п. 20.3 МСО 101 ("Задание на оценку") задание на оценку должно включать подтверждение того, как эти активы используются или классифицируются в отчетности организации. Требуемый учетный порядок в бухгалтерском учете может быть различным для идентичных или сопоставимых активов, или обязательств в зависимости от того, как они используются организацией.

Таким образом, в Отчете об определении стоимости основных средств в соответствии с МСФО и МСО должно найти отражение деление активов на классы, а также распределение активов на соответствующие группы.

Аренда земельных участков и зданий классифицируется как операционная или финансовая таким же образом, как и аренда других активов.

[43] п. 50.3 МСО 104 "Виды стоимости", 2022 г.

[44] IAS 16 "Основные средства", п. 37.

[45] IAS 16 "Основные средства", п. 36.

Классификация аренды, принятая в стандарте IFRS 16, основывается на распределении рисков и выгод, связанных с владением активом, являющимся предметом аренды, между арендодателем и арендатором.

Аренда классифицируется как финансовая аренда, если она подразумевает передачу практически всех рисков и выгод, связанных с владением базовым активом. Аренда классифицируется как операционная аренда, если она не подразумевает передачу практически всех рисков и выгод, связанных с владением базовым активом[46].

Классификация аренды в качестве финансовой или операционной в большей степени зависит от содержания операции, нежели от формы договора. Ниже представлены примеры обстоятельств, которые по отдельности или в совокупности обычно приводят к классификации аренды в качестве финансовой:[47]

- договор аренды предусматривает передачу права собственности на базовый актив арендатору в конце срока аренды;
- арендатор имеет опцион на покупку базового актива по цене, которая, как ожидается, будет настолько ниже справедливой стоимости на дату исполнения этого опциона, что на дату начала арендных отношений можно с достаточной уверенностью ожидать исполнения этого опциона;
- срок аренды составляет значительную часть срока экономического использования базового актива, даже если права собственности не передаются;
- на дату начала арендных отношений приведенная стоимость минимальных арендных платежей практически равна справедливой стоимости базового актива; и
- базовый актив имеет такой специализированный характер, что только арендатор может использовать его без значительной модификации.
- Ниже представлены признаки, которые по отдельности или в совокупности также могут привести к классификации аренды как финансовой[48]:
- если у арендатора есть право на досрочное расторжение договора аренды, при котором убытки арендодателя, связанные с расторжением договора, относятся на арендатора;
- прибыли или убытки от колебаний справедливой оценки ликвидационной стоимости начисляются арендатору (например, в форме скидки с арендной платы, равной большей части поступлений от продажи в конце срока аренды); и
- арендатор имеет возможность продлить аренду еще на один срок при уровне арендной платы значительно ниже рыночного.

Примеры и признаки, приведенные выше, не всегда позволяют сделать однозначный вывод. Если прочие факторы явно свидетельствуют об отсутствии передачи практически всех рисков и выгод, связанных с владением базовым активом, аренда классифицируется как операционная аренда. Например, это может произойти, если актив передается в собственность в конце срока аренды в обмен на нефиксированный платеж, равный справедливой стоимости актива на тот момент времени, или если предусмотрены переменные арендные платежи, в результате чего арендатору не передаются практически все такие риски и выгоды.

Классификация аренды производится на дату начала арендных отношений и повторно анализируется исключительно в случае модификации договора аренды. Изменения в оценочных значениях (например, изменения в расчетной оценке срока экономического использования или ликвидационной стоимости базового актива) или изменения в обстоятельствах (например, неисполнение арендатором своих обязательств) не приводят к необходимости новой классификации аренды в целях учета.

[46] Международный стандарт финансовой отчетности (IFRS) 16 "Аренда", п. 62

[47] Международный стандарт финансовой отчетности (IFRS) 16 "Аренда", п. 63

[48] Международный стандарт финансовой отчетности (IFRS) 16 "Аренда", п. 64

Если аренда включает земельные участки и здания как элементы арендуемого актива, арендодатель должен по отдельности определить классификацию каждого элемента в качестве финансовой или операционной аренды в соответствии с пунктами 62–66 и B53 - B54 стандарта IFRS 16 "Аренда". При определении того, является ли элемент аренды "земельный участок" объектом финансовой или операционной аренды, важно учитывать, что земельные участки обычно имеют неограниченный срок экономического использования.

6.3. Методология определения срока полезной службы имущества

В рамках Отчета об определении справедливой стоимости основных средств в соответствии с МСФО Исполнитель может определять срок полезной службы актива.

Срок полезного использования актива определяется с точки зрения предполагаемой полезности актива для предприятия. Политика предприятия по управлению активами может предусматривать выбытие активов по истечении определенного времени или после потребления определенной доли будущих экономических выгод, заключенных в активе. Таким образом, срок полезного использования актива может оказаться короче, чем срок его экономической службы. Расчетная оценка срока полезного использования актива проводится с применением профессионального суждения, основанного на опыте работы предприятия с аналогичными активами[49].

Срок полезного использования — это:

- период времени, на протяжении которого, как ожидается, актив будет иметься в наличии для использования предприятием;
- количество единиц продукции или аналогичных единиц, которые предприятие ожидает получить от использования актива[50].

Будущие экономические выгоды, заключенные в активе, потребляются главным образом через его использование. К уменьшению экономических выгод, которые могли бы быть получены от данного актива, могут привести такие факторы, как моральное или коммерческое устаревание и физический износ. Соответственно, при определении срока полезной службы актива должны учитываться следующие факторы:

- предполагаемое использование актива (оценивается по расчетной мощности или физической производительности актива);
- предполагаемый физический износ, зависящий от производственных факторов, таких как количество смен, использующих данный актив, программа ремонта и обслуживания, а также условия хранения и обслуживания актива в период простоя;
- моральное или коммерческое устаревание в результате изменений или усовершенствования производственного процесса, или изменений объема спроса на рынке на продукцию или услуги, производимые или предоставляемые с использованием актива;
- юридические или аналогичные ограничения на использование актива, такие как сроки аренды.

Таким образом, в Отчете об определении справедливой стоимости основных средств в соответствии с МСО должны найти отражение результаты определения срока полезной службы каждого актива. Результаты определения показателя срока полезной службы оцениваемых основных средств представлены в разделе 3.5 настоящего Отчета.

[49] IAS 16 "Основные средства", п. 57.

[50] IAS 16 "Основные средства", п. 6.

6.4. Методология определения справедливой стоимости основных средств

"Справедливая стоимость — это цена, которая могла бы быть получена при продаже актива или уплачена при обязательстве в упорядоченной сделке между участниками рынка на дату измерения"[51].

Справедливая стоимость — это рыночная оценка, а не оценка, формируемая с учетом специфики предприятия. По некоторым активам и обязательствам могут существовать наблюдаемые рыночные операции или рыночная информация. По другим активам и обязательствам наблюдаемые рыночные операции или рыночная информация могут отсутствовать. Однако цель оценки справедливой стоимости в обоих случаях одна и та же — определить цену, по которой проводилась бы операция, осуществляемая на организованном рынке, по продаже актива или передаче обязательства между участниками рынка на дату оценки в текущих рыночных условиях (т. е. выходная цена на дату оценки с точки зрения участника рынка, который удерживает актив или имеет обязательство)[52].

Если цена на идентичный актив или обязательство не наблюдается на рынке, предприятие оценивает справедливую стоимость, используя другой метод оценки, который обеспечивает максимальное использование уместных наблюдаемых исходных данных и минимальное использование ненаблюдаемых исходных данных. Поскольку справедливая стоимость является рыночной оценкой, она определяется с использованием таких допущений, которые участники рынка использовали бы при определении стоимости актива или обязательства, включая допущения о риске. Следовательно, намерение предприятия удержать актив или урегулировать или иным образом выполнить обязательство не является уместным фактором при оценке справедливой стоимости[53].

Оценка справедливой стоимости осуществляется для конкретного актива или обязательства. Следовательно, при оценке справедливой стоимости предприятие должно учитывать характеристики актива или обязательства таким образом, как если бы участники рынка учитывали данные характеристики при определении цены актива или обязательства на дату оценки. Такие характеристики включают, например:

- состояние и местонахождение актива;
- ограничения на продажу или использование актива при наличии таковых[54].

Оценка справедливой стоимости предполагает обмен актива или обязательства при проведении между участниками рынка операции на добровольной основе по продаже актива или передаче обязательства на дату оценки в текущих рыночных условиях[55].

Оценка справедливой стоимости предполагает проведение операции по продаже актива или передаче обязательства:

- на рынке, который является основным для данного актива или обязательства;
- при отсутствии основного рынка на рынке, наиболее выгодном для данного актива или обязательства[56].

При оценке справедливой стоимости нефинансового актива учитывается способность участника рынка генерировать экономические выгоды посредством наилучшего и наиболее эффективного

[51] Фонд МСФО.

[52] IFRS 13, п. 2.

[53] IFRS 13, п. 3.

[54] IFRS 13, п. 11.

[55] IFRS 13, п. 15.

[56] IFRS 13, п. 16.

использования актива или посредством его продажи другому участнику рынка, который использовал бы данный актив наилучшим и наиболее эффективным образом[57].

При оценке справедливой стоимости нефинансового актива принимается допущение о том, что актив продается согласно с единицей учета, предусмотренной в других МСФО (которой может являться отдельный актив). Так обстоит дело даже в том случае, когда при такой оценке справедливой стоимости принимается допущение о том, что наилучшее и наиболее эффективное использование актива заключается в его использовании в комбинации с другими активами или с другими активами и обязательствами, потому что оценка справедливой стоимости предполагает, что участник рынка уже имеет дополнительные активы и связанные с ними обязательства[58].

В таких случаях предприятие должно оценивать справедливую стоимость обязательства или долевого инструмента следующим образом:

- используя котируемую на активном рынке цену на идентичную единицу, удерживаемую другой стороной как актив, при наличии такой цены;
- при отсутствии такой цены — используя другие наблюдаемые исходные данные, такие как цена, котируемая на рынке, который не является активным для идентичной единицы, удерживаемой другой стороной как актив;
- при отсутствии вышеописанных наблюдаемых цен — используя другой метод оценки, такой как:
- доходный подход (например, метод оценки по приведенной стоимости, при котором учитываются будущие потоки денежных средств, которые участник рынка ожидал бы получить от обязательства или долевого инструмента, который он удерживает как актив);
- рыночный подход (например, используя котируемые цены на аналогичные обязательства или долевые инструменты, удерживаемые другими сторонами как активы).[59]

Следует отметить, что классификация актива как специализированного не должна автоматически приводить к заключению о том, что следует принять оценку на основе АЗЗ. Даже если актив, оказывается, специализированным, в некоторых случаях есть возможность провести оценку специализированного имущества, используя подход на основе рыночных сравнений или подход на основе капитализации дохода[60].

Таким образом, для определения справедливой стоимости основных средств применяются три фундаментальных подхода:

- затратный подход (метод);
- сравнительный подход;
- доходный подход.

Применимость тех или иных методов и процедур установления справедливой стоимости определяется исходя из способа, каким имущество обычно продается на рынке.

Большинство стандартов финансовой отчетности предусматривает, что финансовая отчетность составляется в предположении о продолжающем действовать предприятии, за исключением случаев, когда руководство предприятия намеревается ликвидировать организацию или прекратить бизнес, или не имеет никакой реальной альтернативы тому, чтобы так поступить. За исключением случаев оценки финансовых инструментов обычно целесообразно включать в отчет допущение, что актив (или активы) по-прежнему будет использоваться в составе бизнеса, частью которого он является. Такое допущение не применяется в случаях, когда ясны намерения ликвидировать организацию или продать определенный актив либо предусматриваются требования рассмотреть сумму, которая могла бы быть получена от отчуждения актива или вывода его из эксплуатации.

[57] IFRS 13, п. 27.

[58] IFRS 13, п. 32.

[59] IFRS 13, п. 38.

[60] МР 8 "Затратный подход для финансовой отчетности (АЗЗ)", стр. 261.

Также необходимо уточнить условия, которые должны быть приняты в отношении определения учетной единицы, т. е. должен ли актив оцениваться в отдельности или в сочетании с другими активами. Соответствующие стандарты бухгалтерского учета могут содержать положения, уточняющие допущения или предпосылки оценки, которые могут быть сделаны[61].

Оценку, подготавливаемую для ее включения в финансовую отчетность, обычно неприемлемо проводить на основе специальных допущений.

6.5. Этапы проведения оценки

В соответствии с Федеральными стандартами оценки (ФСО) проведение оценки включает в себя следующие этапы:[62]

- согласование задания на оценку заказчиком оценки и оценщиком или юридическим лицом, с которым оценщик заключил трудовой договор, путем подписания такого задания в составе договора на оценку объекта оценки (далее – договор на оценку) или в иной письменной форме в случае проведения оценки на основаниях, отличающихся от договора на оценку, предусмотренных Федеральным законом от 29 июля 1998 г. №135-ФЗ "Об оценочной деятельности в Российской Федерации" (Собрание законодательства Российской Федерации, 1998, №31, ст. 3813; 2021, №27, ст. 5179) (далее – Федеральный закон);
- сбор и анализ информации, необходимой для проведения оценки;
- применение подходов к оценке, включая выбор методов оценки и осуществление необходимых расчетов;
- согласование (обобщение) результатов применения подходов к оценке и определение итоговой величины стоимости объекта оценки;
- составление отчета об оценке.

Процесс оценки не включает финансовую, юридическую, налоговую проверку и (или) экологический, технический и иные виды аудита[63].

В процессе оценки необходимо соблюдать требования Федерального закона, федеральных стандартов оценки, иных нормативных правовых актов Российской Федерации в области оценочной деятельности, стандартов и правил оценочной деятельности, а также следовать положениям методических рекомендаций по оценке, одобренных советом по оценочной деятельности при Минэкономразвития России[64].

На этапе сбора, обработки и анализа информации, необходимой для оценки, следует собрать и проанализировать техническую, рыночную, юридическую, бухгалтерскую, финансовую и другую информацию, необходимую и достаточную для получения обоснованного мнения относительно справедливой стоимости объекта оценки.

Исполнитель осуществляет необходимые расчеты того или иного вида стоимости объекта оценки с учетом полученных количественных и качественных характеристик объекта оценки, результатов анализа рынка, к которому относится объект оценки, а также обстоятельств, уменьшающих вероятность получения доходов от объекта оценки в будущем (рисков), и другой информации.

[61] МСО 104 "Виды стоимости", 2022 г.

[62] Федеральный стандарт оценки "Процесс оценки" (ФСО III), п. 1.

[63] Федеральный стандарт оценки "Процесс оценки" (ФСО III), п. 2.

[64] Федеральный стандарт оценки "Процесс оценки" (ФСО III), п. 3.

6.6. Характеристика подходов к оценке

При проведении оценки используются сравнительный, доходный и затратный подходы. При применении каждого из подходов к оценке используются различные методы оценки. Оценщик может применять методы оценки, не указанные в федеральных стандартах оценки, с целью получения наиболее достоверных результатов оценки[65].

В процессе оценки оценщик рассматривает возможность применения всех подходов к оценке, в том числе для подтверждения выводов, полученных при применении других подходов. При выборе подходов и методов оценки оценщику необходимо учитывать специфику объекта оценки, цели оценки, вид стоимости, достаточность и достоверность исходной информации, допущения и ограничения оценки. Ни один из подходов и методов оценки не является универсальным, применимым во всех случаях оценки. В то же время **оценщик может использовать один подход и метод оценки**, если применение данного подхода и метода оценки приводит к наиболее достоверному результату оценки с учетом доступной информации, допущений и ограничений проводимой оценки[66].

6.6.1. Затратный подход

Затратный подход – совокупность методов оценки стоимости объекта оценки, основанных на определении затрат, необходимых для воспроизводства или замещения объекта оценки с учетом совокупного обесценения (износа) объекта оценки и (или) его компонентов. Затратный подход основан на принципе замещения[67].

Рассматривая возможность и целесообразность применения затратного подхода, оценщик должен учитывать:

1. возможность для участников рынка создать объект, обладающий такой же полезностью, что и объект оценки, – значимость подхода высокая, когда у участников рынка есть возможность создать объект без значительных юридических ограничений, настолько быстро, что участники рынка не захотят платить значительную премию за возможность немедленного использования оцениваемого актива при его покупке;

2. надежность других подходов к оценке объекта – наиболее высока значимость затратного подхода, когда объект не генерирует непосредственно доход и является специализированным, то есть не продается на рынке отдельно от бизнеса или имущественного комплекса, для которого был создан[68].

В рамках затратного подхода применяются различные методы, основанные на определении затрат на создание точной копии объекта оценки или объекта, имеющего аналогичные полезные свойства. Критерии признания объекта точной копией объекта оценки или объектом, имеющим сопоставимые полезные свойства, определяются федеральными стандартами оценки, устанавливающими требования к проведению оценки отдельных видов объектов оценки и (или) для специальных целей[69].

При применении затратного подхода Оценщик учитывает следующие положения:

а) затратный подход рекомендуется применять для оценки объектов недвижимости — земельных участков, застроенных объектами капитального строительства, или объектов капитального строительства, но не их частей (например, жилых и нежилых помещений);

б) затратный подход целесообразно применять для оценки недвижимости, если она соответствует наиболее эффективному использованию земельного участка как незастроенного и есть возможность

[65] Федеральный стандарт оценки "Подходы и методы оценки" (ФСО V), п. 1.

[66] Федеральный стандарт оценки "Подходы и методы оценки" (ФСО V), п. 2.

[67] Федеральный стандарт оценки "Подходы и методы оценки" (ФСО V), п. 24.

[68] Федеральный стандарт оценки "Подходы и методы оценки" (ФСО V), п. 25.

[69] Федеральный стандарт оценки "Оценка недвижимости" (ФСО №7), п. 20.

корректной оценки физического износа, а также функционального и внешнего (экономического) устареваний объектов капитального строительства;

в) затратный подход рекомендуется использовать при низкой активности рынка, когда недостаточно данных, необходимых для применения сравнительного и доходного подходов к оценке, а также для оценки недвижимости специального назначения и использования (например, линейных объектов, гидротехнических сооружений, водонапорных башен, насосных станций, котельных, инженерных сетей и другой недвижимости, в отношении которой отсутствуют рыночные данные о сделках и предложениях);

г) в общем случае стоимость объекта недвижимости, определяемая с использованием затратного подхода, рассчитывается в следующей последовательности[70]:

- определение стоимости прав на земельный участок как незастроенный;
- расчет затрат на создание, воспроизводство или замещение объектов капитального строительства;
- определение прибыли предпринимателя;
- определение износа и устареваний;
- определение стоимости объектов капитального строительства путем суммирования затрат на создание этих объектов и прибыли предпринимателя и вычитания их физического износа и устареваний;
- определение стоимости объекта недвижимости как суммы стоимости прав на земельный участок и стоимости объектов капитального строительства;

д) в целях определения рыночной стоимости объекта недвижимости с использованием затратного подхода земельный участок оценивается как незастроенный в предположении его наиболее эффективного использования;

е) расчет затрат на создание объектов капитального строительства проводится на основании:

- данных о строительных контрактах (договорах) на возведение аналогичных объектов;
- данных о затратах на строительство аналогичных объектов из специализированных справочников;
- сметных расчетов;
- информации о рыночных ценах на строительные материалы;
- других данных;

ж) затраты на создание объектов капитального строительства определяются как сумма издержек, входящих в состав строительно-монтажных работ, непосредственно связанных с созданием этих объектов, и издержек, сопутствующих их созданию, но не включаемых в состав строительно-монтажных работ;

з) в целях оценки рыночной стоимости недвижимости величина прибыли предпринимателя определяется на основе рыночной информации методами экстракции, экспертных оценок или аналитических моделей с учетом прямых, косвенных и вмененных издержек, связанных с созданием объектов капитального строительства и приобретением прав на земельный участок;

и) величина износа и устареваний определяется как потеря стоимости недвижимости в результате физического износа, функционального и внешнего (экономического) устареваний. При этом износ и устаревания относятся к объектам капитального строительства оцениваемой недвижимости.

[70] Федеральный стандарт оценки "Оценка недвижимости" (ФСО №7), п. 24.

Для оценки затрат на создание, воспроизводство или замещение улучшений в рамках затратного подхода используют следующие методы:

- метод сравнительной единицы;
- модульный метод (метод разбивки по компонентам);
- метод единичных расценок (в т. ч. ресурсный метод и метод долгосрочной индексации балансовой стоимости);
- метод аналогов.

Оценщик вправе использовать иную методологию расчетов и самостоятельно определять метод (-ы) оценки недвижимости в рамках каждого из выбранных подходов, основываясь на принципах существенности, обоснованности, однозначности, проверяемости и достаточности. При этом в Отчете об оценке необходимо привести описание выбранного Оценщиком метода (-ов), позволяющее читателю Отчета об оценке понять логику процесса определения стоимости и соответствие выбранного Оценщиком метода (-ов) объекту недвижимости, принципам оценки, определяемому виду стоимости и предполагаемому использованию результатов оценки[71].

6.6.1.1. Методы определения стоимости земельного участка

При наличии развитого (активного) рынка земельных участков применяются подходы и методы оценки земельных участков, закрепленные в документах Минимущества РФ[72].

В соответствии с указанными методическими рекомендациями при оценке рыночной стоимости права собственности (аренды) земельных участков используются указанные ниже подходы.

Сравнительный подход, реализуемый следующими методами:

- метод сравнения продаж (применяется для оценки права собственности как застроенных, так и незастроенных земельных участков);
- метод выделения (применяется для оценки застроенных земельных участков);
- метод распределения (применяется для оценки застроенных земельных участков).

Доходный подход, реализуемый следующими методами:

- метод капитализации дохода (применяется для оценки застроенных и незастроенных земельных участков; условие применения метода — возможность получения земельной ренты от оцениваемого земельного участка);
- метод остатка (применяется для оценки застроенных и незастроенных земельных участков; условие применения метода — возможность застройки оцениваемого земельного участка улучшениями, приносящими доход);
- метод предполагаемого использования (применяется для оценки застроенных и незастроенных земельных участков; условие применения метода — возможность использования земельного участка способом, приносящим доход).

Элементы затратного подхода в части расчета затрат на замещение (воспроизводство) улучшений земельного участка используются в методе остатка и методе выделения.

В условиях неразвитого (пассивного) рынка земельных участков в практике российской оценки применяется т. н. нормативный метод[73] определения стоимости земли.

[71] Федеральный стандарт оценки "Оценка недвижимости" (ФСО №7), п. 25.

[72] "Методические рекомендации по определению рыночной стоимости земельных участков" (в ред. Распоряжения Минимущества РФ от 31.07.2002 г. №2314-р) и "Методические рекомендации по определению рыночной стоимости права аренды земельных участков" (утверждены Распоряжением Минимущества РФ от 10.04.2003 г. №1102-р).

[73] Гриненко С. В. Экономика недвижимости. Конспект лекций / С. В. Гриненко. — Таганрог: изд-во ТРТУ, 2004.

6.6.2. Сравнительный подход

Сравнительный подход —совокупность методов оценки, основанных на сравнении объекта оценки с идентичными или аналогичными объектами (аналогами). Сравнительный подход основан на принципах ценового равновесия и замещения[74].

Сравнительный подход рекомендуется применять, когда доступна достоверная и достаточная для анализа информация о ценах и характеристиках объектов-аналогов.

Если сведения о совершенных сделках отсутствуют или их недостаточно для определения стоимости объекта оценки, оценщик может использовать цены предложений. Цена предложения представляет собой мнение одной из сторон потенциальной сделки, заинтересованной в более высокой цене, поэтому при проведении анализа цен предложений по аналогам оценщику следует учитывать[75]:

1. возможную разницу между ценой сделки и ценой предложения;

2. период экспозиции аналога на рынке и изменение его цены за этот период (при наличии информации);

3. соответствие цены аналога его характеристикам в сопоставлении с другими предложениями на рынке, избегая завышенных или заниженных цен предложения.

Поскольку сведения о предложениях не остаются неизменными, оценщику необходимо их документировать, чтобы обеспечить подтверждение этих данных в будущем.

В рамках сравнительного подхода применяются различные методы, основанные как на прямом сопоставлении оцениваемого объекта и объектов-аналогов, так и на анализе статистических данных и информации о рынке объекта оценки.

В рамках сравнительного подхода для оценки недвижимого имущества могут использоваться следующие методы[76]:

- метод прямого сравнительного анализа продаж;
- метод валового рентного мультипликатора;
- метод общего коэффициента капитализации.

Описание методов, которые могут быть использованы в рамках сравнительного подхода для оценки недвижимого имущества, приведено в Приложении 2 к Отчету.

В рамках сравнительного подхода Оценщик проводит поэтапный анализ и расчеты согласно методологии оценки, в т. ч.:

- проводит анализ рыночной ситуации и сбор информации об объектах-аналогах;
- определяет подходящие единицы сравнения из числа типичных для рынка объекта оценки удельных показателей;
- выделяет необходимые элементы сравнения (ценообразующие факторы).
- К элементам сравнения относятся те характеристики объектов недвижимости и сделок, которые оказывают существенное влияние на изменение цен по выборке объектов-аналогов.

Среди элементов сравнения анализируются в т. ч.:

- передаваемые имущественные права, ограничения (обременения) этих прав;
- условия финансирования состоявшейся или предполагаемой сделки (вид оплаты, условия кредитования, иные условия);

[74] Федеральный стандарт оценки "Подходы и методы оценки" (ФСО V), п. 4.

[75] Федеральный стандарт оценки "Подходы и методы оценки" (ФСО V), п. 7.

[76] Оценка недвижимости / Под ред. М. А. Федотовой. — М.: Финансы и статистика, 2008. С. 171–181.

- условия продажи (нетипичные для рынка условия, сделка между аффилированными лицами, иные условия);
- условия рынка (изменения цен за период между датами сделки и оценки, скидки к ценам предложений, иные условия);
- вид использования и (или) зонирование;
- местоположение объекта;
- физические характеристики объекта, в т. ч. свойства земельного участка, состояние объектов капитального строительства, соотношение площади земельного участка и площади его застройки, иные характеристики;
- экономические характеристики (уровень операционных расходов, условия аренды, состав арендаторов, иные характеристики);
- наличие движимого имущества, не связанного с недвижимостью;
- другие характеристики (элементы), влияющие на стоимость.

Применяя сравнительный подход, Оценщик корректирует значения единицы сравнения для объектов-аналогов по каждому элементу в зависимости от соотношения характеристик объекта оценки и объекта-аналога по данному элементу.

Методы сравнительного подхода применимы к оценке любых объектов, аналоги которых представлены на рынке в достаточном для их применения количестве. Для уникальных объектов и на пассивных рынках указанные методы, как правило, не применяются.

6.6.3. Доходный подход

Доходный подход — совокупность методов оценки, основанных на определении текущей стоимости ожидаемых будущих денежных потоков от использования объекта оценки. Доходный подход основан на принципе ожидания выгод[77].

Рассматривая возможность и целесообразность применения доходного подхода, оценщику необходимо учитывать[78]:

- способность объекта приносить доход (значимость доходного подхода выше, если получение дохода от использования объекта соответствует целям приобретения объекта участниками рынка);
- степень неопределенности будущих доходов (значимость доходного подхода тем ниже, чем выше неопределенность, связанная с суммами и сроками поступления будущих доходов от использования объекта).

Доходный подход рекомендуется применять, когда существует достоверная информация, позволяющая прогнозировать будущие доходы, которые объект оценки способен приносить, а также связанные с объектом оценки расходы.

В рамках доходного подхода применяются различные методы, основанные на прямой капитализации или дисконтировании будущих денежных потоков (доходов)[79].

[77] Федеральный стандарт оценки "Подходы и методы оценки" (ФСО V), п. 11.

[78] Федеральный стандарт оценки "Подходы и методы оценки" (ФСО V), п. 12.

[79] Федеральный стандарт оценки "Подходы и методы оценки" (ФСО V), п. 13.

При применении доходного подхода Оценщик учитывает следующие положения[80]:

а) доходный подход применяется для оценки недвижимости, генерирующей или способной генерировать потоки доходов;

б) в рамках доходного подхода стоимость недвижимости может определяться методом прямой капитализации, методом дисконтирования денежных потоков или методом капитализации по расчетным моделям;

в) метод прямой капитализации применяется для оценки объектов недвижимости, не требующих значительных капитальных вложений в их ремонт или реконструкцию, фактическое использование которых соответствует их наиболее эффективному использованию. Определение стоимости объектов недвижимости с использованием данного метода выполняется путем деления соответствующего рынку годового дохода от объекта на общую ставку капитализации, которая при этом определяется на основе анализа рыночных данных о соотношениях доходов и цен объектов недвижимости, аналогичных оцениваемому объекту;

г) метод дисконтирования денежных потоков применяется для оценки недвижимости, генерирующей или способной генерировать потоки доходов с произвольной динамикой их изменения во времени путем дисконтирования их по ставке, соответствующей доходности инвестиций в аналогичную недвижимость;

д) метод капитализации по расчетным моделям применяется для оценки недвижимости, генерирующей регулярные потоки доходов с ожидаемой динамикой их изменения. Капитализация таких доходов проводится по общей ставке капитализации, конструируемой на основе ставки дисконтирования, принимаемой в расчет модели возврата капитала, способов и условий финансирования, а также ожидаемых изменений доходов и стоимости недвижимости в будущем;

е) структура (учет налогов, возврата капитала, темпов изменения доходов и стоимости актива) используемых ставок дисконтирования и (или) капитализации должна соответствовать структуре дисконтируемого (капитализируемого) дохода;

ж) для недвижимости, которую можно сдавать в аренду, в качестве источника доходов следует рассматривать арендные платежи;

з) оценка недвижимости, предназначенной для ведения определенного вида бизнеса (например, гостиницы, рестораны, автозаправочные станции), может проводиться на основании информации об операционной деятельности этого бизнеса путем выделения из его стоимости составляющих, не относящихся к оцениваемой недвижимости.

Определение рыночной стоимости недвижимости доходным методом выполняется в следующей последовательности:

- определение периода прогнозирования (под периодом прогнозирования понимается период в будущем, на который от даты оценки проводится прогнозирование значений факторов, влияющих на величину будущих доходов);
- исследование способности объекта оценки приносить доход в течение периода прогнозирования, а также в период после его окончания. Прогнозирование будущих доходов и расходов, соответствующих наиболее эффективному использованию объекта недвижимости;
- определение ставки дисконтирования (коэффициента капитализации), отражающей доходность вложений в сопоставимые с объектом оценки по уровню риска и периоду владения объекты инвестирования;
- преобразование (приведение) будущих доходов в стоимость на дату оценки с помощью методов капитализации.

Методы, которые могут быть использованы в рамках доходного подхода для оценки недвижимого имущества, описаны в Приложении 2 к Отчету.

[80] Федеральный стандарт оценки "Оценка недвижимости" (ФСО №7), п. 23.

При применении метода прямой капитализации ставка капитализации определяется, как правило, методом сравнительного анализа продаж объектов недвижимости, сопоставимых с объектом оценки, по которым есть информация об уровне их доходов. Для определения ставки капитализации также могут использоваться иные методы — анализ коэффициентов расходов и доходов, техника инвестиционной группы и др.

Метод сравнительного анализа продаж является наиболее предпочтительным, однако требует достоверной и достаточной информации об объектах сравнимых продаж. При этом важно, чтобы способы оценки дохода для объектов сравнения совпадали со способом, примененным к объекту оценки, т. е. выполнялись следующие условия:

- доходы и затраты должны определяться на одном базисе;
- должны совпадать условия финансирования и условия рынка;
- должно совпадать наиболее эффективное использование.

При наличии необходимых исходных данных прямая капитализация может выполняться с применением техники остатка. Сущность техники остатка заключается в капитализации дохода, относящегося к одной из инвестиционных составляющих, в то время как стоимость других составляющих известна.

Метод дисконтирования денежных потоков позволяет пересчитывать будущие прогнозируемые доходы от недвижимости в приведенную к дате оценки стоимость по рыночной ставке дисконтирования, соответствующей риску инвестиций в недвижимость.

Метод применяется к потокам с любым законом их изменения во времени и определяет текущую стоимость будущих потоков дохода, каждый из которых дисконтируется по соответствующей ставке дисконтирования или с использованием единой ставки, учитывающей все ожидаемые в будущем периоде экономической жизни объекта выгоды, включая поступления при его продаже в конце периода владения.

Методы, использующие другие формализованные модели, применяются для постоянных или регулярно изменяющихся потоков дохода. Капитализация таких доходов проводится по ставке капитализации, конструируемой на основе единой ставки дисконтирования, принимаемой в расчет модели возврата капитала, а также ожидаемых изменений дохода и стоимости недвижимости в будущем.

В качестве денежного потока, капитализируемого в стоимость, как правило, используется чистый операционный доход, который генерирует или способен генерировать объект оценки с учетом рисков неполучения данного дохода.

6.7. Обоснование выбора подходов и методов оценки

Расчет справедливой стоимости объекта оценки на дату оценки производился сравнительным и доходным подходами с последующим согласованием полученных результатов. В рамках сравнительного подхода использовался метод прямого сравнительного анализа продаж, в рамках доходного подхода — метод прямой капитализации. Для расчета справедливой стоимости прав на земельные участки использовались метод выделения и метод прямого сравнительного анализа продаж (в рамках метода выделения) в рамках сравнительного подхода

Согласно п. 1 ФСО V "При проведении оценки используются сравнительный, доходный и затратный подходы. При применении каждого из подходов к оценке используются различные методы оценки. Оценщик может применять методы оценки, не указанные в федеральных стандартах оценки, с целью получения наиболее достоверных результатов оценки".

Также в соответствии с п. 2 ФСО V "В процессе оценки оценщик рассматривает возможность применения всех подходов к оценке, в том числе для подтверждения выводов, полученных при применении других подходов. При выборе подходов и методов оценки оценщику необходимо учитывать специфику объекта оценки, цели оценки, вид стоимости, достаточность и достоверность исходной информации, допущения и ограничения оценки. Ни один из подходов и методов оценки не является универсальным, применимым во всех случаях оценки. В то же время оценщик может использовать один подход и метод оценки, если применение данного подхода и метода оценки приводит к наиболее достоверному результату оценки с учетом доступной информации, допущений и ограничений проводимой оценки".

По результатам проведенного анализа наиболее эффективного использования объекта оценки и с учетом информации, которой владел Исполнитель, было принято решение об использовании двух подходов к расчету стоимости оцениваемых объектов — **сравнительного и доходного**. Ниже представлено обоснование применения используемых подходов. В таблице 6.1 представлено обоснование применения используемых методов в рамках выбранных подходов к оценке.

Сравнительный подход применяется, т. к. при проведении оценки Исполнителю доступна достоверная и достаточная для анализа информация о ценах предложений и характеристиках объектов-аналогов[81], что подтверждается ссылками на источники информации.

Доходный подход применяется, т. к. при проведении оценки Исполнителю доступна достоверная информация, позволяющая прогнозировать будущие доходы, которые способен приносить объект оценки, а также связанные с объектом оценки расходы[82], что подтверждается ссылками на источники информации.

Затратный подход при расчете справедливой стоимости объекта оценки не используется, так как его применение Исполнитель счел нецелесообразным по следующим причинам.

Объектом оценки является встроенное помещение. Достоверно определить затраты на воспроизводство либо замещение объекта оценки не представляется возможным.

Согласно п. 24 (а) ФСО №7 "Затратный подход рекомендуется применять для оценки объектов недвижимости — земельных участков, застроенных объектами капитального строительства, или объектов капитального строительства, но не их частей, например жилых и нежилых помещений"[83].

Затратный подход дает корректные результаты при оценке стоимости вновь построенных объектов с незначительным накопленным износом[84]. Можно говорить, что объект имеет незначительный износ, если срок его эксплуатации не превышает 10 лет. Срок эксплуатации здания, в котором находятся оцениваемые помещения превышает 10 лет. В связи с тем, что Исполнитель не располагает достоверной информацией для определения величины необходимых затрат на проведении ремонтных работ, а также, для расчета совокупного накопленного износа объекта оценки, применение затратного подхода может привести к заметному искажению результата оценки.

Таблица 6.1. Обоснование используемых методов в рамках выбранных подходов

Метод	Обоснование применения метода
Сравнительный подход	
Метод прямого сравнительного анализа продаж	Применение метода связано с тем, что он основывается на рыночной информации и отличается достоверностью получаемых результатов, так как подтверждается ссылками на источники рыночной информации
Доходный подход	
Метод капитализации дохода	Метод используется, т. к. объект может приносить доход от сдачи его в аренду. Поток доходов от оцениваемой недвижимости стабильный и положительный в течение длительного периода, и потоки доходов будут возрастать устойчивыми темпами в соответствии с тенденциями рынка

Источник: анализ АО "НЭО Центр"

Методы определения справедливой стоимости имущественных прав на земельный участок представлены в Методических рекомендациях по определению рыночной стоимости земельных участков Минимущества РФ[85]. Описание методов приведено в Приложении 2.

[81] Федеральный стандарт оценки "Общие понятия оценки, подходы и требования к проведению оценки" (ФСО №V)

[82] Федеральный стандарт оценки "Общие понятия оценки, подходы и требования к проведению оценки" (ФСО №V)

[83] Федеральный стандарт оценки "Оценка недвижимости (ФСО №7)", п. 24, а)

[84] "Оценка для целей залога: теория, практика, рекомендации", М. А. Федотова, В. Ю. Рослов, О. Н. Щербакова, А. И. Мышанов, — М.: "Финансы и статистика", 2008 г., стр. 289.

[85] Распоряжение №568-р от 06.03.2002 г. "Об утверждении методических рекомендаций по определению рыночной стоимости земельных участков".

Таблица 6.2. Обоснование применения метода оценки земельного участка

Метод	Обоснование применения
Сравнительный подход	
Метод выделения	Метод применяется для оценки застроенных земельных участков. Применение связано с наличием информации о ценах сделок с едиными объектами недвижимости, аналогичными единому объекту недвижимости, включающему в себя земельный участок. На рынке присутствует информация о наиболее вероятной доле земельного участка в рыночной стоимости единого объекта недвижимости. Улучшения земельного участка соответствуют его наиболее эффективному использованию
Метод сравнения продаж (как элемент метода выделения)	Применяется для оценки застроенных и незастроенных земельных участков. Применение данного метода связано с тем, что он опирается на рыночную информацию и отличается достоверностью получаемых результатов, т. к. подтверждается ссылками на источники рыночной информации

Источник: анализ АО "НЭО Центр"

Распоряжение №1102-рот 10.04.2003 г. "Об утверждении методических рекомендаций по определению рыночной стоимости права аренды земельных участков".

РАЗДЕЛ 7. РЕЗУЛЬТАТЫ ОЦЕНКИ НЕДВИЖИМОГО ИМУЩЕСТВА, ПРОВОДИМОЙ В РАМКАХ СРАВНИТЕЛЬНОГО ПОДХОДА

7.1. Описание последовательности определения стоимости недвижимого имущества, проводимого в рамках выбранного метода

В результате анализа рынка Исполнитель обосновал в п. 6.7 Отчета использование в рамках сравнительного подхода для оценки недвижимого имущества метода прямого сравнительного анализа продаж и метода выделения.

Методика применения данного подхода описана в Приложении 2 "Основные методологические положения оценки".

Алгоритм реализации метода сравнения продаж

Этап 1. Анализ рынка аналогичных объектов:

- анализ и изучение состояния и тенденций развития сегмента рынка недвижимости, к которому принадлежит оцениваемое недвижимое имущество;
- выбор объектов-аналогов, сопоставимых с оцениваемым объектом.

Этап 2. Определение единицы и элементов сравнения:

- определение единицы сравнения из числа типичных для рынка оцениваемого объекта удельных показателей;
- выделение необходимых элементов сравнения (ценообразующие факторы).

Этап 3. Анализ различий в уровнях элементов сравнения (ценообразующих факторов) и возможный характер влияния этих различий на значение выбранных единиц сравнения, а также последовательное внесение корректировок, учитывающих различие между оцениваемым объектом и объектами-аналогами по выделенным ранее элементам сравнения.

Этап 4. Определение значения единицы сравнения для оцениваемого объекта непосредственно из выявленной статистической зависимости ее от ценообразующих факторов либо обработкой единиц сравнения объектов-аналогов и определение значения стоимости оцениваемого объекта исходя из полученного значения единицы сравнения и соответствующего ей показателя (площади, объема и т. п.) оцениваемых объектов в рамках сравнительного подхода.

Расчет стоимости земельных участков был реализован с применением метода выделения.

Алгоритм реализации метода выделения:

Этап 1. Анализ рынка объектов коммерческой недвижимости:

- анализ и изучение состояния и тенденций развития сегмента рынка недвижимости, к которому принадлежит оцениваемое недвижимое имущество (отдельно стоящие здания с земельными участками);
- выбор объектов-аналогов, сопоставимых с оцениваемым единым объектом недвижимости.

Этап 2. Определение элементов сравнения для оцениваемого единого объекта недвижимости:

- выделение необходимых элементов сравнения (ценообразующие факторы).

Этап 3. Анализ различий в уровнях элементов сравнения (ценообразующих факторов) и возможный характер влияния этих различий на значение стоимости объектов-аналогов, а также последовательное внесение корректировок, учитывающих различие между оцениваемым единым объектом и объектами-аналогами по выделенным ранее элементам сравнения.

Этап 4. Определение стоимости замещения зданий объектов-аналогов:

- определение себестоимости строительства аналогичных зданий;
- определение коэффициента, учитывающего прибыль предпринимателя;
- определение совокупного износа.

Этап 5. Определение стоимости земельных участков, приходящихся на каждый объект-аналог.

Этап 6. Определение стоимости права аренды оцениваемого земельного участка, приходящегося на объект капитального строительства.

7.2. Определение стоимости недвижимого имущества в рамках выбранного метода

7.2.1. Этап 1. Анализ рынка аналогичных объектов

На основании анализа соответствующего сегмента рынка г. Москвы[86], к которому принадлежит объект оценки, за сентябрь 2025 г. были выявлены объекты недвижимости, сопоставимые с объектом оценки (Таблица 7.3, Таблица 7.4). В качестве объектов-аналогов признаются нежилые помещения офисного назначения, расположенные в отдельно стоящих административных зданиях.

Примечание. Определение справедливой стоимости оцениваемых нежилых помещений, производится по их совокупной площади (3 219,10 кв. м) единым пулом по следующим далее причинам.

В соответствии с п. 14 МСФО (IFRS) 13 "Оценка справедливой стоимости": "Представляет ли собой актив или обязательство отдельный актив или обязательство, группу активов, группу обязательств или группу активов и обязательств для целей признания или для целей раскрытия информации, зависит от его единицы учета. Единица учета для данного актива или обязательства определяется в соответствии с тем МСФО, который требует или разрешает его оценку по справедливой стоимости, за исключением случаев, предусмотренных настоящим МСФО."

Поскольку стандартами МСФО (IFRS) 13 "Оценка справедливой стоимости" и МСФО (IAS) 40 "Инвестиционная недвижимость" не определена единица учета объектов недвижимости, компания должна самостоятельно определить соответствующую единицу учета, сформировав профессиональное суждение, и закрепить его в Учетной политике и последовательно использовать для целей составления финансовой отчетности.

Помимо этого, поскольку оцениваемое имущество сдано в аренду, данное имущество в соответствии с п. 5 МСФО 40 "Инвестиционная недвижимость" попадает под определение "инвестиционное имущество" (недвижимость (земля, или здание (либо часть здания), или то и другое), удерживаемая (собственником или же арендатором на правах финансовой аренды) с целью получения арендных платежей, или с целью получения выгоды от прироста стоимости, или того и другого, но не для: (a) использования в производстве или поставке товаров или услуг либо в административных целях; или(b) продажи в ходе обычной деятельности.

Заказчиком предоставлено информационное письмо (копия приведена в Приложении 3 к Отчету), согласно которому управляющая компания в дальнейшем планирует использовать объекты недвижимого имущества для сдачи в аренду с целью получении Фондом рентного дохода. Реализация объектов недвижимого имущества по отдельности как самостоятельных единиц на текущий момент не рассматривается. В случае появления необходимости продажи активов, в том числе при прекращения Фонда, Управляющая компания полагает, что данные помещения будут реализованы единым пулом.

[86] Информационные интернет-порталы www.avito.ru, www.cian.ru, www.realty.yandex.ru, www.domclick.ru и др.

7.2.2. Этап 2. Определение единиц и элементов сравнения

По состоянию на дату оценки, Исполнителем было выявлено по 10 предложений по продаже зданий/нежилых помещений, расположенных в локации оцениваемых объектов (Таблица 5.13). Для определения справедливой стоимости объекта оценки Исполнитель использовал 4 объекта-аналога помещений из всей выборки, которые наиболее сопоставимы с оцениваемыми объектами. Все подобранные объекты-аналоги используются в расчетах при определении справедливой стоимости и представлены в таблице ниже (Таблица 7.3).

В результате анализа рынка Исполнитель выбрал единицу сравнения для объекта недвижимости — 1 кв. м общей площади для помещения, т. к. это стандартная мера площади, принятая в РФ на рынке недвижимости. Другие единицы сравнения не используются, т. к. редко применяются (практически не применяются) покупателями и продавцами, а также другими специалистами на рынке недвижимости г. Москвы. Этим обусловлен отказ от других единиц сравнения.

В процессе реализации 2-го этапа были выделены нижеследующие элементы сравнения.

Таблица 7.1. Элементы сравнения в рамках сравнительного подхода

Элементы сравнения
• Состав передаваемых прав на объект недвижимости
• Условия финансирования состоявшейся или предполагаемой сделки
• Условия продажи (предложения)
• Различие между ценами предложения/спроса и сделок (торг)
• Период между датами сделок (предложений) и оценки
• Характеристики месторасположения объекта недвижимости
• Линия домов
• Удаленность от метро
• Класс объекта недвижимости
• Тип объекта недвижимости
• Общая площадь объекта недвижимости
• Распределение помещений по этажам
• Наличие (отсутствие) паркинга
• Инфраструктура
• Наличие (отсутствие) коммуникаций
• Состояние/уровень отделки

Источник: анализ АО "НЭО Центр"

Результаты реализации 1-го и 2-го этапов представлены в таблицах ниже.

Таблица 7.2. Анализ предложений помещений и зданий из всей выборки

№ п/п	Адрес	Площадь, кв. м	Цена предложения, руб. с НДС	Цена предложения, руб./кв. м с НДС (общей площади)	Источник	Комментарий
1	г. Москва, Новоданиловская наб., д. 12	1 066,00	298 496 968	280 000	https://domclick.ru/card/sale__office__2055920501	Используется в расчете
2	г. Москва, просп. Лихачева, д. 8	2 150,00	537 500 032	250 000	https://moskva.olan.ru/sale-office/139906974-2150-0-m-537500000-rub-pr-kt-lihachyova-munitsipalnyy-okrug-danilovskiy	Используется в расчете
3	г. Москва, ул. Ленинская Слобода, д. 19	2 000,00	600 000 000	300 000	https://www.cian.ru/sale/commercial/309382068/	Используется в расчете
4	г. Москва, проезд Проектируемый № 4062, д. 6с2	1 058,60	299 372 080	282 800	https://www.cian.ru/sale/commercial/317750882/	Используется в расчете
5	г. Москва, ул. Летниковская, д. 10с2	1 182,70	325 242 496	275 000	https://realty.yandex.ru/offer/2108370137225038883/	Объект расположен в ЦАО г. Москвы. Имеются более сопоставимые по местоположению объекты
6	г. Москва, Олимпийский просп., д. 16с5	1 212,00	381 780 000	315 000	https://realty.yandex.ru/offer/4623768628531521040/	Объект расположен в ЦАО г. Москвы. Имеются более сопоставимые по местоположению объекты
7	г. Москва, ул. Золоторожский Вал, д. 11С33	6 556,80	2 917 776 000	445 000	https://www.cian.ru/sale/commercial/319590469/	Объект представляет собой офисный блок в составе бизнес-центра на стадии строительства. Имеются более сопоставимые объекты. Не используется в расчете
8	г. Москва, ул. Госпитальная, д. 14	1 676,50	420 000 000	250 522	https://www.cian.ru/sale/commercial/304588356/	Объект является отдельно стоящим зданием и отличается по классу. Имеются более сопоставимые по данным параметрам объекты. Не используется в расчете
9	г. Москва, ул. 2-я Энтузиастов, д. 5к7	1 200,00	270 000 000	225 000	https://realty.yandex.ru/offer/3965285094499678945/	Объект является отдельно стоящим зданием и отличается по классу. Имеются более сопоставимые по данным параметрам объекты. Не используется в расчете
10	г. Москва, Новоданиловская наб., д. 10	1 020,30	285 684 000	280 000	https://www.cian.ru/sale/commercial/319340791/	Имеются более сопоставимые по классу и площади объекты. Не используется в расчете

Источник: анализ и расчет АО "НЭО Центр"

Таблица 7.3. Данные об объектах сравнения (аналогах) для расчета стоимости оцениваемых нежилых помещений в рамках сравнительного подхода


№ п/п	Характеристики	Объект оценки	Аналог 1	Аналог 2	Аналог 3	Аналог 4
1	Тип объекта недвижимости	Нежилые помещения офисного назначения	Нежилые помещения офисного назначения	Нежилые помещения офисного назначения	Нежилые помещения офисного назначения	Нежилые помещения офисного назначения
2	Краткое описание объекта недвижимости	Нежилые помещения офисного назначения площадью 3 219,1 кв. м, расположенные на 6, 7, 8 и 9 этажах бизнес-центра "Авиа Плаза" (класс "А")	Нежилые помещения офисного назначения площадью 1 066,0 кв. м, расположенные на 5 этаже бизнес-центра "DM TOWER" (класс "А"), цена предложения 298 479 475 руб. с НДС	Нежилые помещения офисного назначения площадью 2 150,0 кв. м, расположенные на 4 этаже бизнес-центра "Тесла" (класс "А"), цена предложения 537 500 032 руб. с НДС	Нежилые помещения офисного назначения площадью 2 000,0 кв. м, расположенные на 4 этаже бизнес-центра "Омега Плаза" (класс "В+"), цена предложения 600 000 000 руб. с НДС	Нежилые помещения офисного назначения площадью 1 058 кв. м, расположенные на 6 этаже бизнес-центра "PORT PLAZA" (класс "В+"), цена предложения 299 372 080 руб. с НДС
3	Фотография объекта недвижимости					
4	Состав передаваемых прав на объект недвижимости	Общая долевая собственность	Право собственности	Право собственности	Право собственности	Право собственности
5	Условия финансирования состоявшейся или предполагаемой сделки	Типичные для данного сегмента рынка	Типичные для данного сегмента рынка	Типичные для данного сегмента рынка	Типичные для данного сегмента рынка	Типичные для данного сегмента рынка
6	Условия продажи (предложения)	Рыночные	Рыночные	Рыночные	Рыночные	Рыночные
7	Период между датами сделок (предложений) и оценки	Сентябрь 2025	Сентябрь 2025	Сентябрь 2025	Сентябрь 2025	Сентябрь 2025
8	Характеристики месторасположения объекта недвижимости	г. Москва, ул. Авиамоторная, д. 10, корп. 2	г. Москва, Новоданиловская наб., д. 12	г. Москва, просп. Лихачева, д. 8	г. Москва, ул. Ленинская Слобода, д. 19	г. Москва, проезд Проектируемый № 4062, д. 6с2
		ЮВАО, р-н Лефортово	ЮАО, р-н Донской	ЮАО, р-н Даниловский	ЮАО, р-н Даниловский	ЮАО, р-н Даниловский
		м. "Авиамоторная"	м. "Верхние котлы"	м. "Технопарк"	м. "Автозаводская"	м. "Технопарк"
9	Удаленность от метро	до 5 мин. пешком	от 10 до 15 мин. пешком	от 5 до 10 мин. пешком	до 5 мин. пешком	до 5 мин. пешком
10	Линия домов	1-я линия второстепенной улицы	1-я линия	1-я линия второстепенной улицы	1-я линия второстепенной улицы	1-я линия второстепенной улицы
11	Класс объекта недвижимости[87]	А	А	А	В+	В+

[87] Класс бизнес-центров, в которых расположены объекты-аналоги уточнен посредством дополнительных источников. Копии данных источников приведены в Приложении 4 к настоящему Отчету.

№ п/п	Характеристики	Объект оценки	Аналог 1	Аналог 2	Аналог 3	Аналог 4
12	Общая площадь объекта недвижимости, кв. м	3 219,10	1 066,00	2 150,00	2 000,00	1 058,60
	подвал, кв. м	0,00	0,00	0,00	0,00	0,00
	доля подвальных помещений, %	0,00%	0,00%	0,00%	0,00%	0,00%
	цоколь, кв. м	0,00	0,00	0,00	0,00	0,00
	доля цокольных помещений, %	0,00%	0,00%	0,00%	0,00%	0,00%
	1 этаж, кв. м	0,00	0,00	0,00	0,00	0,00
	доля помещений на 1 этаже, %	0,00%	0,00%	0,00%	0,00%	0,00%
	2 этаж, кв. м	0,00	0,00	0,00	0,00	0,00
	доля помещений на 2 этаже, %	0,00%	0,00%	0,00%	0,00%	0,00%
	3 этаж и выше, кв. м	3 219,10	1 066,00	2 150,00	2 000,00	1 058,00
	доля помещений на 3 этаже и выше, %	100,00%	100,00%	100,00%	100,00%	100,00%
13	Наличие (отсутствие) парковки	Подземный паркинг	Подземный паркинг	Многоуровневый паркинг	Подземный паркинг	Подземный паркинг
14	Транспортная доступность	Хорошая	Хорошая	Хорошая	Хорошая	Хорошая
15	Инфраструктура	Развитая	Развитая	Развитая	Развитая	Развитая
16	Наличие (отсутствие) коммуникаций	Все коммуникации	Все коммуникации	Все коммуникации	Все коммуникации	Все коммуникации
17	Состояние/уровень отделки	Улучшенная	Без отделки	Без отделки	Улучшенная	Улучшенная
18	Цена предложения (с НДС/УСН), руб.	—	298 479 475	537 500 032	600 000 000	299 372 080
19	Цена предложения (с НДС/УСН), руб./кв. м	—	280 000	250 000	300 000	282 800
20	Источник информации	Данные Заказчика и результаты осмотра Объекта	Информационный портал "Домклик", https://domclick.ru/card/sale__office__2055920501, т. +7 934 480-92-38	Информационный портал "Яндекс недвижимость", https://realty.yandex.ru/offer/7612157183644283436/, т. +7 966 197-10-60	Информационный портал "Циан", https://www.cian.ru/sale/commercial/309382068/, т. +7 936 707-03-58	Информационный портал "Домклик", https://domclick.ru/card/sale__office__2067417882, т. +7 977 084-61-03

Источник: анализ и расчет АО "НЭО Центр"

Рисунок 7.1. Расположение единого оцениваемого объекта и подобранных объектов-аналогов на карте г. Москвы

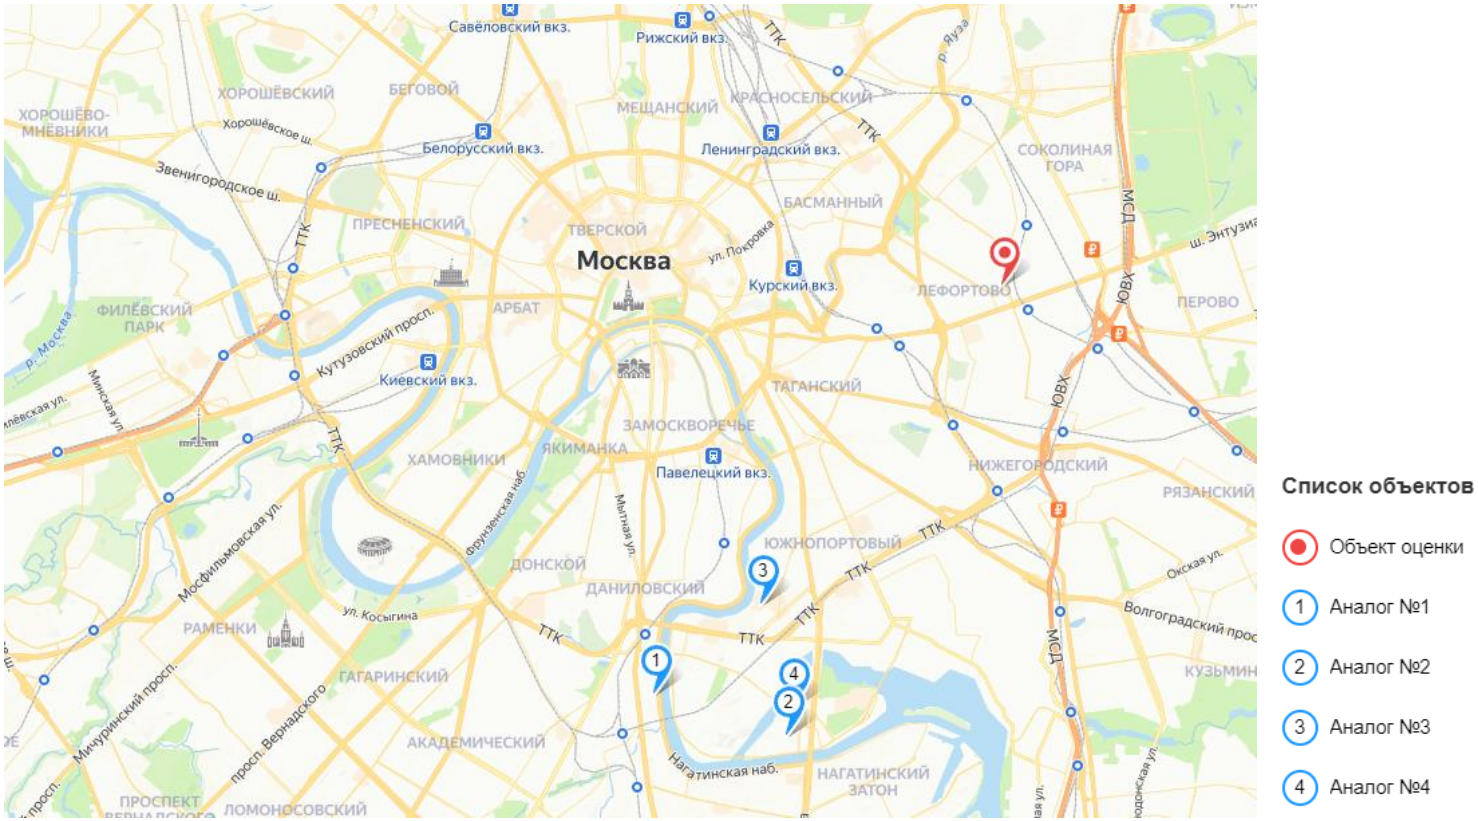

Источник: www.yandex.ru

7.2.3. Этап 3. Последовательное внесение корректировок, учитывающих различие между объектом оценки и объектами-аналогами по выделенным ранее элементам сравнения

Сопоставление объектов-аналогов с объектом оценки по следующим далее элементам сравнения показало, что различия между оцениваемыми объектами и объектами-аналогами по каждому из указанных элементов сравнения отсутствуют; корректировка, соответственно, равна 0%.

Таблица 7.4. Элементы сравнения, по которым не имеется различий между оцениваемыми объектами и объектами-аналогами

Элементы сравнения
• Состав передаваемых прав на объект недвижимости • Условия финансирования состоявшейся или предполагаемой сделки • Условия продажи (предложения) • Период между датами сделок (предложений) и оценки • Тип объекта недвижимости • Распределение помещений по этажам • Наличие (отсутствие) паркинга • Инфраструктура • Наличие (отсутствие) коммуникаций

Источник: анализ и расчеты АО "НЭО Центр"

Указанные ранее элементы сравнения, по которым имеются различия между оцениваемыми объектами и объектами-аналогами, а также отражение корректировок по выделенным элементам сравнения в соответствующей таблице при проведении расчетов приведены в таблице ниже (Таблица 7.5). Описание корректировок приведено ниже.

Таблица 7.5. Элементы сравнения, по которым имеются различия между оцениваемыми объектами и объектами-аналогами

Элементы сравнения	Название корректировки	Таблица, в которой отражено применение указанной корректировки
• Различие между ценами предложения/спроса и сделок (торг) • Характеристики месторасположения объекта недвижимости • Линия домов • Удаленность от метро • Класс объекта недвижимости • Общая площадь объекта недвижимости • Состояние/уровень отделки	• Корректировка на различие между ценами предложения/спроса и сделок (торг) • Корректировка на характеристики месторасположения объекта недвижимости • Корректировка на линию домов • Корректировка на удаленность от метро • Корректировка на класс объекта недвижимости • Корректировка на общую площадь объекта недвижимости • Корректировка на состояние/уровень отделки	Таблица 7.20

Источник: анализ и расчеты АО "НЭО Центр"

Описание корректировок, применяемых при расчете справедливой стоимости единых объектов недвижимости в рамках сравнительного подхода

Корректировка на различия между ценами предложения/спроса и сделок (торг)

Рынок коммерческой недвижимости имеет ряд специфичных черт, одной из которых является возможность переговоров покупателя и продавца на предмет снижения стоимости купли – продажи, причем данные переговоры в подавляющем большинстве случаев приводят к положительному результату для покупателя.

Корректировка на различия между ценами предложения/спроса и сделок (торг) вводилась на основании справочных материалов.

В рамках данного Отчета корректировка на различия между ценами предложения/спроса и сделок (торг) принимается равной среднему значению **– 8,10%.**

Таблица 7.6. Расчет корректировки на результаты возможного торга (уторговывание)

№ п/п	Объект	Среднее значение	Минимальное значение	Максимальное значение	Источник информации
1	При продаже офисных и других общественных помещений и зданий	-6,00%[88]	-4,00%	-13,00%	Информационно-аналитический портал СтатРиелт (https://statrielt.ru/statistika-rynka/statistika-na-01-07-2025-g/korrektirovki-kommercheskoj-nedvizhimosti/3859-skidki-na-torg-utorgovanie-pri-prodazhe-i-arende-kommercheskoj-nedvizhimosti-na-01-07-2025-goda)
2	Продажа офисной недвижимости (г. Москва)	-10,50%	-9,00%	-12,00%	"Сборник расчетных данных для оценки и консалтинга, СРД №35, май 2025 г." под ред. канд. техн. наук Е.Е. Яскевича
3	Продажа офисной недвижимости (высококлассные офисы, Москва и Московская область)	-7,70%	-3,40%	-11,90%	"Справочник оценщика недвижимости-2025. Офисная недвижимость и сходные типы объектов. Корректирующие коэффициенты и скидки для сравнительного подхода. Полная версия, под ред. канд. техн. наук Л. А. Лейфера"
Среднее значение		**-8,10%**	**-5,50%**	**-12,30%**	

Источник: анализ АО "НЭО Центр"

Корректировка на характеристики месторасположения объекта недвижимости

Цена предложения недвижимости зависит от его местоположения. Это обусловлено сложившимся общественным мнением, различной привлекательностью районов города/регионов государства, удобством положения для объектов недвижимости определенного функционального назначения.

Корректировка на местоположение была определена на основании данных "АФОС Справочник: оценка и экспертиза. Справочник типовых рыночных корректировок для рынка недвижимости 2025 г. " под ред. канд. эк. наук Лекаркиной Н.К."[89]

Таблица 7.7. Расчет корректировки на характеристики местоположения

Наименование станции метро	Индекс станции
м. "Авиамоторная"	2,07
м. "Автозаводская"	2,39
м. "Верхние Котлы"	2,28
м. "Технопарк"	2,39

Источник: Экономический научный журнал "Оценка инвестиций". Онлайн-сервис АФОС. Справочник типовых рыночных корректировок для рынка недвижимости г. Москвы и Московской области 2025 г. Под редакцией - к. э. н. Лекаркиной Н. К. (https://cepes-invest.com/handbook/comev25/location_for_Moscow_2025)

[88] Для группы А (г. Москва)

[89] https://cepes-invest.com/handbook/comev25/location_for_Moscow_202

Таким образом, в стоимости объектов-аналогов были внесены корректировки на местоположение. Расчет корректировки на местоположение по объектам-аналогам приведен в таблице ниже.

Таблица 7.8. Внесение корректировки на местоположение для оцениваемых помещений

Характеристики	Объект оценки	Аналог №1	Аналог №2	Аналог №3	Аналог №4
Характеристики месторасположения	г. Москва, ул. Авиамоторная, д. 10, корп. 2	г. Москва, Новоданиловская наб., д. 12	г. Москва, просп. Лихачева, д. 8	г. Москва, ул. Ленинская Слобода, д. 19	г. Москва, проезд Проектируемый № 4062, д. 6с2
	ЮВАО, р-н Лефортово	ЮАО, р-н Донской	ЮАО, р-н Даниловский	ЮАО, р-н Даниловский	ЮАО, р-н Даниловский
	м. "Авиамоторная"	м. "Верхние котлы"	м. "Технопарк"	м. "Автозаводская"	м. "Технопарк"
Корректировка на характеристики месторасположения (%)	—	**-9,21%**[90]	**-13,39%**	**-13,39%**	**-13,39%**

Источник: анализ и расчет АО "НЭО Центр"

Корректировка на линию домов

Корректировки справедливой стоимости коммерческой недвижимости на местоположение по отношению к красной линии - коэффициенты, выражающие отношения удельных цен предложений недвижимости, расположенных на второй и дальше от улицы линий застройки (или внутри квартала), к удельным ценам предложений объектов, расположенных на линии застройки (красной линии) улицы (проспекта, площади) с выходом на "красную линию". Коммерческая недвижимость, расположенная на первой линии домов (красной линии), имеет больший экономический потенциал, и в связи с данным фактом стоит дороже.

Корректировка на линию домов была введена на основании данных аналитического агентства СтатРиелт.

Таблица 7.9. Корректирующие коэффициенты и расчет корректировки на линию домов

Объекты	Нижняя граница	Верхняя граница	Среднее значение
Офисные и другие общественные помещения и здания с земельным участком	0,83	0,92	0,88
Объект оценки на 1 линии, объект-аналог на 2 линии			13,64%
Объект оценки на 2 линии, объект-аналог на 1 линии			-12,00%
Объект оценки 1-я линия (второстепенной улицы), объект-аналог на 1 линии			-8,00%
Объект оценки 1-я линия (второстепенной улицы), объект-аналог на 2 линии			4,55%

Источник: https://statrielt.ru/statistika-rynka/statistika-na-01-07-2025-g/korrektirovki-kommercheskoj-nedvizhimosti/3860-na-krasnuyu-liniyu-kommercheskikh-zdanij-i-pomeshchenij-na-01-07-2025-goda

Примечание. Понятие "красная линия", используемое в приведенном Источнике, является обобщенным понятием, поскольку привлекательность улиц отличается для объектов, расположенных на улицах различной категории: магистральной улице и на улице местного значения (второстепенной улице).

Привлекательность складывается из следующих составляющих:

пешеходная доступность (доступность объекта для потенциальных посетителей-пешеходов, интенсивность естественных пешеходных потоков, транспортная пешеходная инфраструктура, наличие труднопреодолимых препятствий (реки, захламленные пустыри, огороженные промзоны, лесополосы, заброшенные парки и пр.);

транспортная доступность и удобство доступа к объекту на личном и общественном транспорте (развитость транспортной инфраструктуры, наличие и популярность маршрутов общественного

[90] = (2,07/2,28-1)*100%, значения корректировок объектов-аналогов №2-№4 рассчитаны аналогично

транспорта, интенсивность и структура автомобильного потока, наличие физических и иных препятствий на пути потока автотранспорта (пробки на дорогах, удобство подъездных путей, возможности для организации парковки и пр.);

визуальная доступность участка (видимость объекта для пешеходов и автомобилистов, необходимость организации системы внешней навигации).

Магистральные улицы обладают более высокой автомобильной, транспортной и пешеходной доступностью по сравнению с улицами и дорогами местного значения (второстепенными улицами): многополосные автомобильные дороги, развитая транспортная сеть, удобства пешеходного доступа, хорошая визуализация участка расположения объекта.

Таким образом, коммерческий потенциал помещений, расположенных на "красной линии" магистральных и второстепенных улиц, будет отличаться.

В связи с этим Исполнитель использовал разные корректирующие коэффициенты: для объектов на 1 линии корректирующий коэффициент равен 1, для объектов на 2 линии – среднее значение (0,88), для объектов на 1 линии (второстепенной улицы) – верхнее значение (0,92).

Таблица 7.10. Внесение корректировки на линию домов для оцениваемых помещений

Наименование параметра	Объект оценки	Аналог 1	Аналог 2	Аналог 3	Аналог 4
Линия домов	1-я линия второстепенной улицы	1-я линия	1-я линия второстепенной улицы	1-я линия второстепенной улицы	1-я линия второстепенной улицы
Корректировка на линию домов (%)	**—**	**-8,00%**[91]	**0,00%**	**0,00%**	**0,00%**

Источник: анализ и расчет АО "НЭО Центр"

Корректировка на удаленность от станции метро

Чем ближе доступность к объекту коммерческой недвижимости от метро, тем выше его коммерческая привлекательность и, как следствие, его стоимость. Корректировка на удаленность от метро вносится, если расстояние до метро объекта оценки значительно отклоняется от данной характеристики аналога. Эта разница при сравнении аналогов корректируется введением поправки на удаленность.

Данная корректировка была определена на основании данных, представленных в экономическом научном журнале "Оценка инвестиций. Онлайн-сервис АФОС. Справочник типовых рыночных корректировок для рынка недвижимости г. Москвы и Московской области 2025 г. " под ред. канд. эк. наук Лекаркиной Н. К. Величина данной корректировки для объектов, расположенных максимум в 15 минутах пешком от станций метро, составляет от -10,00% до 11,11%, в случае если, удаленность от метро превышает 15 минут пешего хода, применяется расчетная формула:

$$К_{метро} = 0,90 – (0,005 \times Т_{дм}),$$

где:

$К_{метро}$ – корректировка на удаление от станции метрополитена;

$Т_{дм}$ – число дополнительных минут пешего хода до станции метрополитена свыше 15 минут[92].

[91] =0,92/1,00-1

[92] Представляется, что разумное удаление для пешей доступности объектов недвижимости от станций метро должно ограничиваться 30–35 минутами.

Таблица 7.11. Коэффициенты стоимости офисной недвижимости в зависимости от удаленности от станции метро

Расстояние до станции метро пешком, мин.	Коэффициент
до 5 мин. пешком	1,00
от 5 до 10 мин. пешком	0,95
от 10 до 15 мин. пешком	0,90
от 15 мин. пешком	Кум = 0,90 - (0,005 х Тдм)
от 15 до 20 мин. пешком	0,875
от 20 до 25 мин. пешком	0,850

Источник: экономический научный журнал "Оценка инвестиций. Онлайн-сервис АФОС. Справочник типовых рыночных корректировок для рынка недвижимости г. Москвы и Московской области 2025 г." под ред. канд. эк. наук Лекаркиной Н. К. (https://cepes-invest.com/handbook/comev25/location_for_Moscow_2025)

Величина корректировки на удаленность от метро представлена в таблице ниже.

Таблица 7.12. Величина корректировки на удаленность от метро

Удаленность объекта от метро	до 5 мин. пешком	от 5 до 10 мин. пешком	от 10 до 15 мин. пешком	от 15 до 20 мин. пешком	от 20 до 25 мин. пешком
до 5 мин. пешком	0,00%	5,26%	11,11%	14,29%	17,65%
от 5 до 10 мин. пешком	-5,00%	0,00%	5,56%	8,57%	11,76%
от 10 до 15 мин. пешком	-10,00%	-5,26%	0,00%	2,86%	5,88%
от 15 до 20 мин. пешком	-12,50%	-7,89%	-2,78%	0,00%	2,94%
от 20 до 25 мин. пешком	-15,00%	-10,53%	-5,56%	-2,86%	0,00%

Источник: расчет АО "НЭО Центр"

Таким образом, в стоимости объектов-аналогов были внесены корректировки на удаленность от метро. Расчет корректировки на удаленность от метро по объектам-аналогам приведен в таблицах ниже.

Таблица 7.13. Внесение корректировки на удаленность от метро для оцениваемых помещений, расположенных по адресу: г. Москва, ул. Авиамоторная, д. 10, корп. 2

Наименование параметра	Объект оценки	Аналог 1	Аналог 2	Аналог 3	Аналог 4
Удаленность от метро	до 5 мин. пешком	от 10 до 15 мин. пешком	от 5 до 10 мин. пешком	до 5 мин. пешком	до 5 мин. пешком
Корректировка на удаленность от метро (%)	**—**	**11,11%**	**5,26%**	**0,00%**	**0,00%**

Источник: анализ и расчет АО "НЭО Центр"

Корректировка на класс объекта недвижимости

Величина данной корректировки определялась на основании данных, представленных в Экономическом научном журнале "Оценка инвестиций. Онлайн-сервис АФОС. Справочник типовых рыночных корректировок для рынка недвижимости г. Москвы и Московской области 2025 г. " под ред. канд. эк. наук Лекаркиной Н. К. Корректирующие коэффициенты в зависимости от класса представлены в таблице ниже.

Таблица 7.14. Корректирующие коэффициенты в зависимости от класса объекта недвижимости

Класс качества	Индекс класса офисных зданий и помещений			Корректировка на класс объекта (оцениваемый объект класса "А")	Корректировка на класс объекта (оцениваемый объект класса "В+")
	Нижнее значение	Верхнее значение	Среднее значение		
А	1,000	1,300	1,15	0,00%	-19,57%
В+	0,850	1,000	0,93	24,32%	0,00%
В	0,700	0,850	0,78	48,39%	19,35%

Источник: экономический научный журнал "Оценка инвестиций. Онлайн-сервис АФОС. Справочник типовых рыночных корректировок для рынка недвижимости г. Москвы и Московской области 2025 г. " под ред. канд. эк. наук Лекаркиной Н. К. (https://cepes-invest.com/handbook/comev25/quality-class-adjustment-2025), анализ и расчеты АО "НЭО Центр"

Таким образом, в стоимости объектов-аналогов были внесены корректировки на класс. Расчет корректировки по объектам-аналогам приведен в таблице ниже.

Таблица 7.15. Внесение корректировки на класс объекта для оцениваемых помещений

Наименование параметра	Объект оценки	Аналог 1	Аналог 2	Аналог 3	Аналог 4
Класс объекта недвижимости	А	А	А	В+	В+
Корректировка на класс объекта недвижимости (%)	—	**0,00%**	**0,00%**	**24,32%**[93]	**24,32%**

Источник: анализ и расчет АО "НЭО Центр"

Корректировка на общую площадь объекта недвижимости

Корректировка на размер общей площади вносится, если площадь оцениваемого объекта отличается от площади объекта-аналога. Стоимость удельной величины объектов недвижимости зависит от площади самих объектов, то есть для помещений, при прочих равных условиях, цена единицы площади больших помещений ниже, чем меньших по площади. При сравнении аналогов эта разница устраняется введением корректировки на площадь.

Величина данной корректировки для квартир была определена Исполнителем на основании данных, представленных на информационно-аналитическом портале "Statrielt"[94]. В соответствии с данным источником, корректировка на площадь квартиры определяется по следующей формуле:

$$К_{пл} = (S_{оц}/S_{оа})^{n},$$

где:

$К_{пл}$ – корректировка на размер общей площади, %;

$S_{оц}$ – площадь оцениваемого объекта, кв. м;

$S_{оа}$ – площадь объекта аналога, кв. м;

n – "Коэффициент торможения" — степень замедления роста рыночной стоимости по мере увеличения общей площади дома. В соответствии с данным источником коэффициент торможения равен -0,17.

Таким образом, в стоимости объектов-аналогов были внесены корректировки на общую площадь объекта недвижимости.

[93] = (1,15/0,93-1)*100%, расчет корректировки для аналога №4 произведен аналогично

[94] https://statrielt.ru/statistika-rynka/statistika-na-01-07-2025-g/korrektirovki-kommercheskoj-nedvizhimosti/3861-na-masshtab-obshchuyu-ploshchad-kommercheskogo-zdaniya-pomeshcheniya-korrektirovki-na-01-07-2025-goda

Таблица 7.16. Внесение корректировки на площадь для оцениваемых помещений

Наименование параметра	Единица измерения	Объект оценки	Аналог 1	Аналог 2	Аналог 3	Аналог 4
Площадь общая	кв. м	3 219,10	1 066,00	2 150,00	2 000,00	1 058,00
Корректировка	**%**	**—**	**-17,13%**	**-6,63%**	**-7,77%**	**-17,23%**

Источник: анализ и расчеты АО "НЭО Центр"

Корректировка на состояние/уровень отделки

Внесение корректировки на состояние/уровень отделки объекта обусловлено различиями в качестве отделки, а также возможным наличием дополнительных улучшений, увеличивающих или снижающих стоимость аналогов по сравнению с оцениваемым объектом недвижимости.

Для расчета данной корректировки Исполнитель использовал данные, опубликованные на аналитическом портале СтатРиелт. Корректирующие коэффициенты представлены в таблице ниже.

Таблица 7.17. Коэффициенты корректировки на качество внутренней и наружной отделки общественных зданий и помещений

№ п/п	Характеристика отделки	Нижняя граница	Верхняя граница	Среднее значение
1	Без внутренней отделки и инженерного оборудования (при наличии приборов отопления)	0,81	0,90	0,87
2	С простой внутренней и наружной отделкой (штукатурка, шпатлевка, покраска, побелка, линолеумные полы, инженерное оборудование эконом-класса качества)			1,00
3	С повышенной (улучшенной) внутренней отделкой (штукатурка, шпатлевка, шлифовка, качественная покраска и побелка; или ГКЛ, обои, покраска, линолеумные полы, инженерное оборудование улучшенного класса качества)	1,03	1,08	1,05
4	С высококачественной внутренней отделкой (шлифовка поверхностей или ГКЛ, высококачественные обои и покрытие, подвесные, натяжные или лепные потолки, комбинированное освещение; полы из натурального паркета, высококачественного ламината, керамической плитки, инженерное оборудование премиум-класса качества)	1,09	1,21	1,16
5	С дополнительной наружной отделкой (вентилируемые фасады, высококачественные облицовочные кирпич или панели, декоративные детали фасада, черепичные крыши) по сравнению со зданиями с оштукатуренными фасадами или без дополнительного покрытия наружных стен с рулонной или листовой кровлей	1,05	1,13	1,08

Источник: https://statrielt.ru/statistika-rynka/statistika-na-01-07-2025-g/korrektirovki-kommercheskoj-nedvizhimosti/3847-na-kachestvo-vnutrennej-i-naruzhnoj-otdelki-obshchestvennykh-zdanij-i-pomeshchenij-na-01-07-2025-goda

Расчет значения корректировок представлен в таблице ниже. В расчете использовалось среднее значение.

Таблица 7.18. Корректировки на качество внутренней и наружной отделки общественных зданий и помещений

Объект оценки/Объект-аналог	Без отделки	Простая отделка	Улучшенная отделка	Высококачественная отделка
Без отделки	0,00%	-13,00%	-17,14%	-25,00%
Простая отделка	14,94%	0,00%	-4,76%	-13,79%
Улучшенная отделка	20,69%	5,00%	0,00%	-9,48%
Высококачественная отделка	33,33%	16,00%	10,48%	0,00%

Источник: расчеты АО "НЭО Центр"

Таким образом, для расчета рыночной стоимости объекта оценки были введены следующие корректировки в стоимости объектов-аналогов:

Таблица 7.19. Внесение корректировки на состояние/уровень отделки для оцениваемых помещений

Характеристика	Объект оценки	Аналог 1	Аналог 2	Аналог 3	Аналог 4
Состояние/уровень отделки	Улучшенная	Без отделки	Без отделки	Улучшенная	Улучшенная
Корректировка на состояние/уровень отделки, руб.	**—**	**20,69%**[95]	**20,69%**	**0,00%**	**0,00%**

Источник: расчеты АО "НЭО Центр"

7.3. Результаты определения стоимости недвижимого имущества, проводимого в рамках сравнительного подхода

В процессе реализации 4-го этапа применения метода прямого сравнительного анализа продаж Исполнитель провел расчет величины справедливой стоимости объекта оценки.

Справедливая стоимость объекта оценки определялась как средневзвешенная величина скорректированных цен объектов-аналогов. Данная схема применена, т. к. она, по мнению Исполнителя, наилучшим образом позволяет учесть отличия между объектом оценки и объектами-аналогами. Алгоритм данной схемы выглядит следующим образом:

- рассчитывается показатель суммарной корректировки по абсолютной величине (путем суммирования абсолютных значений внесенных корректировок);
- рассчитывается коэффициент соответствия оцениваемому недвижимому имуществу (обратно пропорционален показателю суммарной корректировки по абсолютной величине);
- рассчитывается вес объектов-аналогов с учетом коэффициента соответствия (коэффициент соответствия каждого объекта-аналога делится на сумму коэффициентов соответствия всех объектов-аналогов);
- рассчитывается средневзвешенная величина стоимости единицы измерения объекта оценки (сумма произведений скорректированных цен объектов-аналогов и их веса, рассчитанного ранее); рассчитанная Исполнителем средневзвешенная величина принимается равной рыночному значению стоимости единицы сравнения оцениваемого объекта, которая может быть округлена в допустимых пределах в каждом конкретном случае.
- рассчитывается стоимость объекта оценки в рамках сравнительного подхода путем произведения средневзвешенной величины стоимости единицы измерения объекта оценки и его площади в соответствующих единицах измерения.

Результаты реализации 3-го и 4-го этапов в виде последовательного внесения корректировок и расчета стоимости объекта оценки в рамках сравнительного подхода представлены в таблице ниже (Таблица 7.20).

[95] =(1,05/0,87-1)*100%, расчет корректировки для объекта-аналога №2 произведен аналогично

Допущение. В рамках настоящего Отчета показатель совокупной корректировки (за исключением корректировки на уторговывание) в сравнительном подходе, при определении справедливой стоимости оцениваемого единого объекта недвижимости по всем объектам-аналогам превышает 30%, что связано с тем, что рынок сопоставимых объектов в районе расположения оцениваемых объектов ограничен в силу их различий в общей площади, класса объекта, характеристик местоположения и состояния отделки. Ввиду этого по вышеуказанным параметрам вводились существенные корректировки. Действующее оценочное законодательство (ФСО №I–VI и №7), не предусматривает ограничений по использованию подобных объектов-аналогов (размер совокупной корректировки, которых превышает 30%) при определении справедливой стоимости.

Таким образом, в результате проведенных расчетов в рамках сравнительного подхода стоимость объекта оценки по состоянию на дату оценки (без учета НДС) составляет:

660 331 000 (Шестьсот шестьдесят миллионов триста тридцать одна тысяча) руб.

Таблица 7.20. Расчет стоимости единого оцениваемого объекта в рамках сравнительного подхода

№ п/п	Характеристики	Объект оценки	Аналог 1	Аналог 2	Аналог 3	Аналог 4
1	Цена предложения объекта недвижимости (с НДС/УСН), руб./кв. м	—	280 000	250 000	300 000	282 800
2	Состав передаваемых прав на объект недвижимости	Общая долевая собственность	Право собственности	Право собственности	Право собственности	Право собственности
	Корректировка на состав передаваемых прав на объект недвижимости (%)	—	0,00%	0,00%	0,00%	0,00%
	Скорректированная стоимость объекта недвижимости (с НДС/УСН), руб./кв. м	—	280 000	250 000	300 000	282 800
3	Условия финансирования состоявшейся или предполагаемой сделки	Типичные для данного сегмента рынка	Типичные для данного сегмента рынка	Типичные для данного сегмента рынка	Типичные для данного сегмента рынка	Типичные для данного сегмента рынка
	Корректировка на условия финансирования состоявшейся или предполагаемой сделки, (%)	—	0,00%	0,00%	0,00%	0,00%
	Скорректированная стоимость объекта недвижимости (с НДС/УСН), руб./кв. м	—	280 000	250 000	300 000	282 800
4	Условия продажи (предложения)	Рыночные	Рыночные	Рыночные	Рыночные	Рыночные
	Корректировка на условия продажи (предложения) (%)	—	0,00%	0,00%	0,00%	0,00%
	Скорректированная стоимость объекта недвижимости (с НДС/УСН), руб./кв. м	—	280 000	250 000	300 000	282 800
5	Корректировка на различие между ценами предложения/спроса и сделок (торг) (%)	—	-8,10%	-8,10%	-8,10%	-8,10%
	Скорректированная стоимость объекта недвижимости (с НДС/УСН), руб./кв. м	—	257 320	229 750	275 700	259 893
6	Период между датами сделок (предложений) и оценки	Сентябрь 2025	Сентябрь 2025	Сентябрь 2025	Сентябрь 2025	Сентябрь 2025
	Корректировка на период между датами сделок (предложений) и оценки (%)	—	0,00%	0,00%	0,00%	0,00%
	Скорректированная стоимость объекта недвижимости (с НДС/УСН), руб./кв. м	—	257 320	229 750	275 700	259 893
7	Характеристики месторасположения объекта недвижимости	г. Москва, ул. Авиамоторная, д. 10, корп. 2	г. Москва, Новоданиловская наб., д. 12	г. Москва, просп. Лихачева, д. 8	г. Москва, ул. Ленинская Слобода, д. 19	г. Москва, проезд Проектируемый № 4062, д. 6с2
		ЮВАО, р-н Лефортово	ЮАО, р-н Донской	ЮАО, р-н Даниловский	ЮАО, р-н Даниловский	ЮАО, р-н Даниловский
		м. "Авиамоторная"	м. "Верхние котлы"	м. "Технопарк"	м. "Автозаводская"	м. "Технопарк"
	Корректировка на характеристики месторасположения объекта недвижимости (%)	—	-9,21%	-13,39%	-13,39%	-13,39%

№ п/п	Характеристики	Объект оценки	Аналог 1	Аналог 2	Аналог 3	Аналог 4
	Скорректированная стоимость объекта недвижимости (с НДС/УСН), руб./кв. м	—	233 619	198 989	238 786	225 096
8	Линия домов	1-я линия второстепенной улицы	1-я линия	1-я линия второстепенной улицы	1-я линия второстепенной улицы	1-я линия второстепенной улицы
	Корректировка на домов, %	—	-8,00%	0,00%	0,00%	0,00%
	Скорректированная стоимость объекта недвижимости (с НДС/УСН), руб./кв. м	—	214 930	198 989	238 786	225 096
9	Удаленность от метро	до 5 мин. пешком	от 10 до 15 мин. пешком	от 5 до 10 мин. пешком	до 5 мин. пешком	до 5 мин. пешком
	Корректировка на удаленность от метро (%)	—	11,11%	5,26%	0,00%	0,00%
	Скорректированная стоимость объекта недвижимости (с НДС/УСН), руб./кв. м	—	238 811	209 462	238 786	225 096
10	Класс объекта недвижимости	A	A	A	B+	B+
	Корректировка на класс объекта недвижимости (%)	—	0,00%	0,00%	24,32%	24,32%
	Скорректированная стоимость объекта недвижимости (с НДС/УСН), руб./кв. м	—	238 811	209 462	296 869	279 849
11	Тип объекта недвижимости	Нежилые помещения офисного назначения	Нежилые помещения офисного назначения	Нежилые помещения офисного назначения	Нежилые помещения офисного назначения	Нежилые помещения офисного назначения
	Корректировка на тип объекта недвижимости (%)	—	0,00%	0,00%	0,00%	0,00%
	Скорректированная стоимость объекта недвижимости (с НДС/УСН), руб./кв. м	—	238 811	209 462	296 869	279 849
12	Общая площадь объекта недвижимости, кв. м	3 219,10	1 066,00	2 150,00	2 000,00	1 058,60
	Корректировка на размер общей площади, %	—	-17,13%	-6,63%	-7,77%	-17,23%
	Скорректированная стоимость объекта недвижимости (с НДС/УСН), руб./кв. м	—	197 905	195 571	273 795	231 640
13	доля подвальных помещений, %	0,00%	0,00%	0,00%	0,00%	0,00%
	доля цокольных помещений, %	0,00%	0,00%	0,00%	0,00%	0,00%
	доля помещений на 1 этаже, %	0,00%	0,00%	0,00%	0,00%	0,00%
	доля помещений на 2 этаже, %	0,00%	0,00%	0,00%	0,00%	0,00%
	доля помещений на 3 этаже и выше, %	100,00%	100,00%	100,00%	100,00%	100,00%
	Корректировка на распределение помещений по этажам (уровням) (%)	—	0,00%	0,00%	0,00%	0,00%
	Скорректированная стоимость объекта недвижимости (с НДС/УСН), руб./кв. м	—	197 905	195 571	273 795	231 640
14	Наличие (отсутствие) парковки	Подземный паркинг	Подземный паркинг	Подземный паркинг	Подземный паркинг	Подземный паркинг

№ п/п	Характеристики	Объект оценки	Аналог 1	Аналог 2	Аналог 3	Аналог 4
	Корректировка на подземного паринга (%)	—	0,00%	0,00%	0,00%	0,00%
	Скорректированная стоимость объекта недвижимости (с НДС/УСН), руб./кв. м	—	197 905	195 571	273 795	231 640
15	Инфраструктура	Развитая	Развитая	Развитая	Развитая	Развитая
	Корректировка на инфраструктуру (%)	—	0,00%	0,00%	0,00%	0,00%
	Скорректированная стоимость объекта недвижимости (с НДС/УСН), руб./кв. м	—	197 905	195 571	273 795	231 640
16	Наличие (отсутствие) коммуникаций	Все коммуникации	Все коммуникации	Все коммуникации	Все коммуникации	Все коммуникации
	Корректировка на наличие (отсутствие) коммуникаций (%)	—	0,00%	0,00%	0,00%	0,00%
	Скорректированная стоимость объекта недвижимости (с НДС/УСН), руб./кв. м	—	197 905	195 571	273 795	231 640
17	Состояние/уровень отделки	Улучшенная	Без отделки	Без отделки	Улучшенная	Улучшенная
	Корректировка на состояние/уровень отделки, руб.	—	20,69%	20,69%	0,00%	0,00%
	Скорректированная стоимость объекта недвижимости (с НДС/УСН), руб./кв. м	—	238 851	236 034	273 795	231 640
18	Сумма абсолютных величин корректировок	—	74,24%	54,07%	53,59%	63,04%
19	Коэффициент соответствия объекту оценки (обратно пропорционален показателю совокупной корректировки)	—	1,35	1,85	1,87	1,59
20	Вес объекта-аналога с учетом коэффициента соответствия	—	20,26%	27,81%	28,07%	23,86%
21	Средневзвешенная величина справедливой стоимости объекта недвижимости (с НДС/УСН), руб./кв. м					246 155
Справедливая стоимость права собственности объекта недвижимости, определенная в рамках сравнительного подхода (с НДС/УСН), руб./кв. м						246 155
Общая площадь объекта недвижимости, кв. м						3 219,10
Справедливая стоимость права собственности объекта недвижимости, определенная в рамках сравнительного подхода (с НДС/УСН), руб.						**792 397 000**
Справедливая стоимость права собственности объекта недвижимости, определенная в рамках сравнительного подхода (без НДС), руб.						**660 331 000**

Источник: расчет АО "НЭО Центр"

7.4. Описание последовательности определения стоимости права аренды земельного участка, входящего в состав объекта оценки

Расчет стоимости права аренды земельных участков был реализован с применением метода выделения. Обоснование выбора метода представлено в п. 6.7 Отчета.

Алгоритм реализации метода выделения приведен в п. 7.1 Отчета.

7.4.1. Этап 1. Анализ рынка аналогичных объектов

В процессе реализации 1-го и 2-го этапов Исполнитель анализировал информацию следующих источников: https://msk.kupiprodai.ru, https://www.avito.ru, https://cre.mirkvartir.ru/ и др.

В качестве объектов недвижимости при определении доли земельного участка в общей стоимости объекта признаются административные отдельно стоящие здания (особняки).

Исполнитель не смог найти на рынке земельных участков, выставленных на продажу и имеющих сопоставимое с объектом оценки местоположение. Центральные районы г. Москвы и районы, приближенные к центру плотно застроены. Изменение функционального назначения зданий происходит только при проведении реконструкции.

В указанных выше источниках Исполнителем были изучены предложения к продаже объектов офисной недвижимости, выставленных на продажу в сентябре 2025 г. На основе анализа Исполнитель выявил наиболее сопоставимые объекты, из числа которых была составлена выборка объектов, используемых для определения доли земельных участков в общей стоимости объекта (Таблица 7.21).

7.4.2. Этап 2. Определение элементов сравнения

В процессе реализации 2-го этапа были выделены нижеследующие элементы сравнения для ЕОН:


- условия финансирования состоявшейся или предполагаемой сделки;
- условия продажи (предложения);
- различия между ценами предложения/спроса и сделок (торг);
- период между датами сделок (предложений) и оценки;
- класс здания;
- характеристики месторасположения;
- удаленность от станции метро;
- интенсивность трафика;
- общая площадь здания;
- год постройки;
- год последней реконструкции.

Таблица 7.21. Выборка объектов, используемых для выделения стоимости земельного участка в общей стоимости единого объекта недвижимости

№	Местоположение	Класс здания	Краткая характеристика	Округ, район	Станция метро	Фото объекта	Год постройки	Год реконструкции	Площадь здания, кв. м	Площадь земельного участка, кв. м	Цена предложения, руб.	Источник информации
1	г. Москва, туп. Сретенский, д. 3С1	В	Нежилое здание административного назначения общей площадью 742,5 кв. м с кад. № 77:01:0001087:1035 на земельном участке общей площадью 765,0 кв. м с кад. № 77:01:0001087:2065 (участок в аренде). Здание 1907 года постройки, реконструкция проводилась в 2002 году. Цена продажи составляет 199 млн. руб. с НДС	ЦАО, р-н Красносельский	м. "Сухаревская"		1907	2002	742,5	765,0	199 000 000	Информационный портал "Купипродай", https://msk.kupiprodai.ru/realty/moscow_kommercheskaya_prodaetsya_osobnyak_osz_klass_B_v_cao_1985137, т. +7 966 025-51-42
2	г. Москва, ул. Новая Басманная, д. 14С4	В	Нежилое здание административного назначения с кад. №77:01:0003009:1033 общей площадью 1 055,2 кв. м, расположенное на земельном участке общей площадью 709,0 кв. м с кад. №77:01:0003009:5 (участок в собственности). Здание 1957 года постройки, реконструкция в 2004 г. Цена продажи составляет 370 млн руб., УСН	ЦАО, р-н Басманный	м. "Красные ворота"		1957	2004	1 550,20	709,00	370 000 000	Информационный портал "Авито", https://www.avito.ru/moskva/kommercheskaya_nedvizhimost/zdanie_1550_kv.m_4391661632?context=H4sIAAAAAAAA_wE_AMD_YToyOntzOjEzOiJsb2NhbFByaW9yaXR5IjtiOjA7czoxOiJ4IjtzOjE2OiI4QmhtSjRuZGR1dWRtQTZzIjt9Qz2W1D8AAAA, т. +7 983 662-28-98
3	г. Москва, Староваганьковский пер., д. 21С1	В	Нежилое здание административного назначения с кадастровым №77:01:0001003:1064 общей площадью 912,7 кв. м, расположенное на земельном участке площаью 1 046,0 кв. м с кадастровым №77:01:0001003:13 (участок в аренде). Здание 1917 года постройки, реконструкция в 2002 г. Цена продажи составляет 280 млн руб. с НДС	ЦАО, р-н Арбат	м. "Александровский сад"		1917	2002	912,70	1 046,00	280 000 000	Информационный портал "Мир квартир", https://cre.mirkvartir.ru/335134783/, т. +7 499 286-71-21

Источник: анализ рынка АО "НЭО Центр"

Рисунок 7.2. Местоположение оцениваемого земельного участка и объектов-аналогов на карте г. Москвы

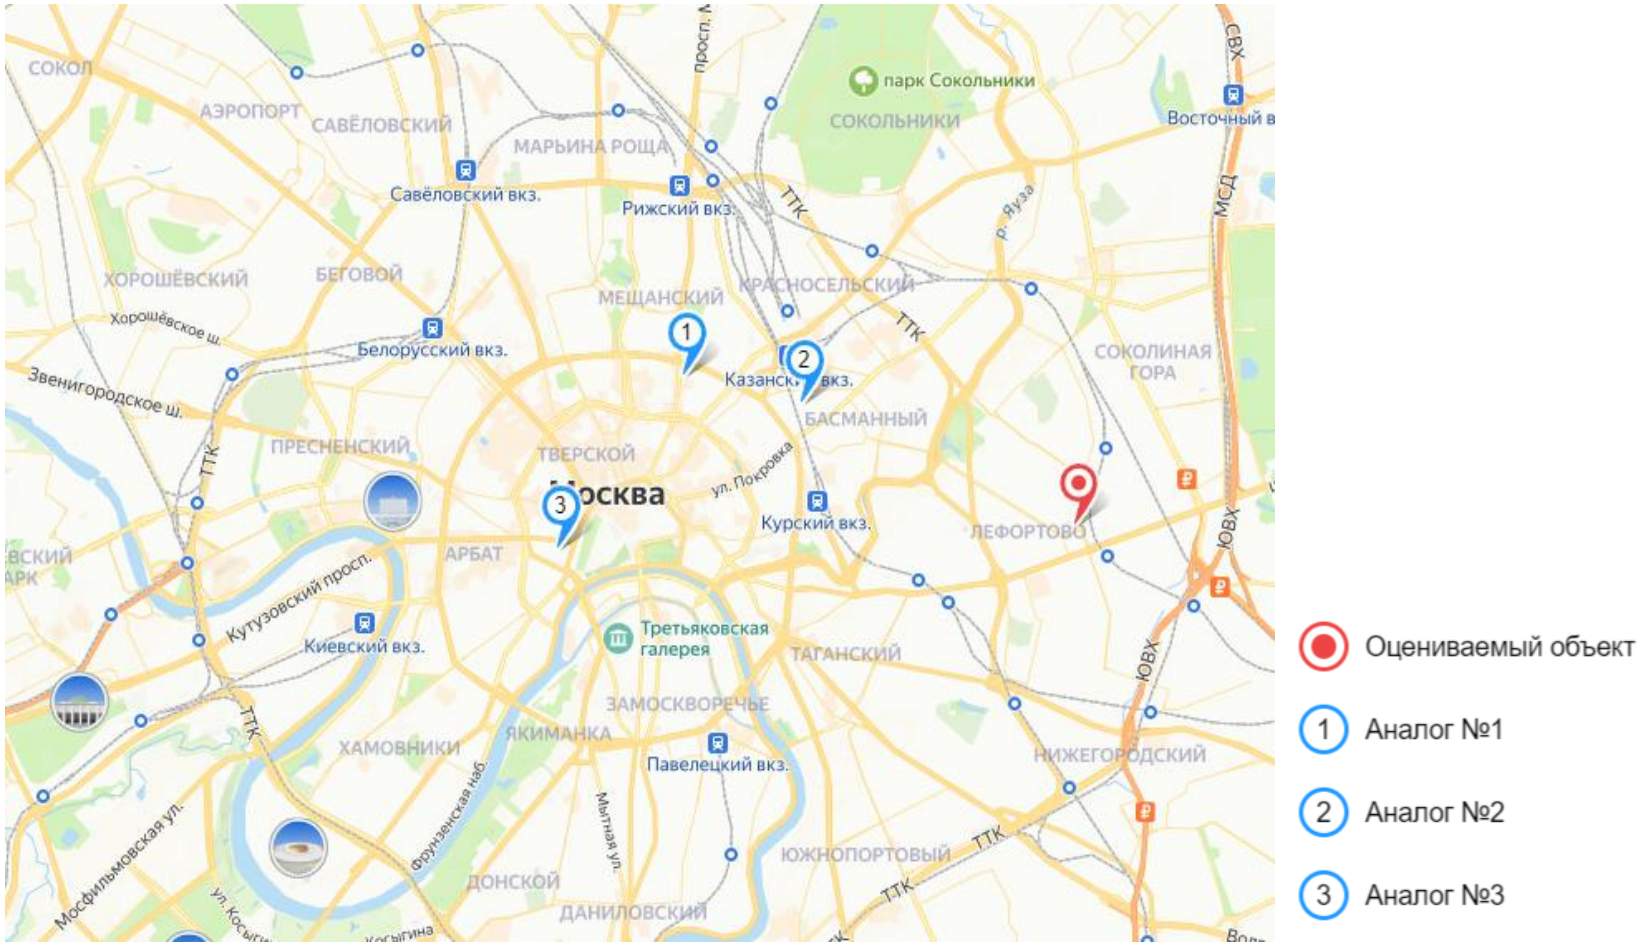

Источник: www.maps.yandex.ru

7.4.3. Этап 3. Последовательное внесение корректировок, учитывающих различие между оцениваемым объектом и объектами-аналогами по выделенным ранее элементам сравнения

Рынок коммерческой недвижимости имеет ряд специфичных черт, одной из которых является возможность переговоров покупателя и продавца на предмет снижения стоимости купли-продажи, причем данные переговоры могут привести к положительному результату для покупателя. Цена предложения обычно превышает цену продажи, такова тенденция на рынке земельных участков. Данная тенденция учитывается путем применения понижающей корректировки к ценам предложений объектов-аналогов.

Описание корректировок, применяемых при расчете стоимости земельных участок, приходящихся на объекты-аналоги, в рамках сравнительного подхода

Корректировка на различия между ценами предложения/спроса и сделок (торг)

Поскольку в рамках определения справедливой стоимости земельного участка методом выделения корректировка на различия между ценами предложения/спроса и сделок (торг) применяется к ценам единого объекта недвижимости, то значение данной корректировки было принято для сегмента продажи офисной недвижимости.

Описание корректировки на торг приведено выше по тексту настоящего Отчета (Таблица 7.6).

7.4.4. Этап 4. Определение стоимости замещения зданий

В процессе реализации 4-го этапа Исполнитель определял себестоимость строительства аналогичных зданий на основании аналитического портала "IBC Real Estate".[96] Данные опубликованы по состоянию на I квартал 2025 г., соответственно стоимость строительства была проиндексирована Исполнителем на дату оценки посредством корректирующих коэффициентов. Ниже представлен расчет корректирующего коэффициента изменения цен с даты источника (01.03.2025 г.) до даты оценки (25.09.2025 г.).

Таблица 7.22. Расчет корректирующего коэффициента изменения цен с даты источника до даты оценки

Период	Средний региональный индекс для г. Москвы
Декабрь 2023	1,0000
Январь 2024	1,0018
Февраль 2024	1,0034
Март 2024	1,0099
Апрель 2024	1,0132
Май 2024	1,0165
Июнь 2024	1,0198
Июль 2024	1,0240
Август 2024	1,0279
Сентябрь 2024	1,0318
Октябрь 2024	1,0355
Ноябрь 2024	1,0394
Декабрь 2024	1,0431
Январь 2025	1,0470
Февраль 2025	1,0509
Март 2025	1,0544

[96] https://ibcrealestate.ru/research/ofisnaya-nedvizhimost-stoimost-stroitelstva-2025/

Период	Средний региональный индекс для г. Москвы
Апрель 2025	1,0582
Май 2025	1,0620
Июнь 2025	1,0658
Июль 2025	1,0696
Август 2025	1,0735
Сентябрь 2025	**1,0773**

Источник: Межрегиональный информационно-аналитический бюллетень "Индексы цен в строительстве".-М.: КО-ИНВЕСТ, Вып. 127, Табл.2.1 Средние региональные индексы, рассчитанные по отношению к фактическим ценам на 01.01.2023 г., расчеты АО "НЭО Центр"

Таблица 7.23. Коэффициент изменения цен в строительстве по состоянию на дату оценки с даты информации

Период	Средний региональный индекс для г. Москвы
01.03.2025	1,0544
25.09.2025	1,0773
Корректирующий коэффициент	**1,0218**

Источник: Межрегиональный информационно-аналитический бюллетень "Индексы цен в строительстве".-М.: КО-ИНВЕСТ, Вып. 127, Табл.2.1 Средние региональные индексы, рассчитанные по отношению к фактическим ценам на 01.01.2023 г., расчеты АО "НЭО Центр"

Расчет себестоимости строительства офисного объекта представлен в таблице ниже.

Таблица 7.24. Расчет себестоимости строительства офисного объекта

Характеристика	Ед. измерения	Среднее значение	Наименование источника
Себестоимость строительства для офисов г. Москвы класса А, I квартал 2025 г.	руб. /кв. м с НДС	**205 000**	https://ibcrealestate.ru/upload/iblock/b4b/fop5118fvwiiubyp2fyljrlxi5tr5ao/IBC-RE_STONE_Sber_Stoimost-stroitelstva_Ofisy_Q1_2025.pdf
Себестоимость строительства для офисов г. Москвы класса В+, I квартал 2025 г.	руб. /кв. м с НДС	**150 000**	https://ibcrealestate.ru/upload/iblock/b4b/fop5118fvwiiubyp2fyljrlxi5tr5ao/IBC-RE_STONE_Sber_Stoimost-stroitelstva_Ofisy_Q1_2025.pdf
Корректировка на класс (В/В+ класс)	%	**-16,22%**	https://cepes-invest.com/handbook/comev25/quality-class-adjustment-2025
Корректирующий коэффициент на изменение цен в строительстве	—	**1,0218**	Источник: Межрегиональный информационно-аналитический бюллетень "Индексы цен в строительстве".-М.: КО-ИНВЕСТ, Вып. 127, Табл. 2.1 Средние региональные индексы, рассчитанные по отношению к фактическим ценам на 01.01.2023 г.
Себестоимость строительства офисного объекта класса А по состоянию на дату оценки	руб./кв. м с НДС	**209 466**[97]	
Себестоимость строительства офисного объекта класса А по состоянию на дату оценки	руб./кв. м без НДС	**174 555**	

[97] = 205 000*1,0218

Характеристика	Ед. измерения	Среднее значение	Наименование источника
Себестоимость строительства офисного объекта класса В+ по состоянию на дату оценки	руб./кв. м с НДС	**153 268**[98]	
Себестоимость строительства офисного объекта класса В+ по состоянию на дату оценки	руб./кв. м без НДС	**127 723**	
Себестоимость строительства офисного объекта класса В по состоянию на дату оценки	руб./кв. м с НДС	**128 414**[99]	
Себестоимость строительства офисного объекта класса В по состоянию на дату оценки	руб./кв. м без НДС	**107 011**	

Источник: анализ информации и расчеты АО "НЭО Центр"

В процессе реализации 4-го этапа Исполнитель определял коэффициент, учитывающий прибыль предпринимателя.

Прибыль предпринимателя ($П_п$) – это установленная рынком цифра, отражающая сумму, которую предприниматель ожидает получить в виде премии за использование своего капитала, инвестированного в строительный проект[100].

Прибыль предпринимателя ($П_п$) должна компенсировать вложение средств в инвестиционный проект с учетом времени отвлечения средств и содержать в себе компенсацию за риск создания объекта.

При этом нельзя путать предпринимательскую прибыль со сметной прибылью организации-подрядчика, которая включается в общую смету производства (строительства), так как, помимо этого, инвестор должен также получать премию по завершении строительства (например, при продаже объекта) за отвлечение своих средств на реализацию Проекта.

При определении затрат на создание улучшений земельного участка следует учитывать прибыль инвестора – величину наиболее вероятного вознаграждения за инвестирование капитала в создание улучшений[101].

Величина прибыли предпринимателя при инвестировании в строительство офисных объектов определялась на основании" Справочника расчета данных для оценки и консалтинга (СРД №35)" под ред. канд. техн. наук Е. Е. Яскевича. В расчетах использовано значение для офисов класса "В", расположенных в центре и на основных магистралях.

Таким образом, прибыль предпринимателя составляет **75,00%, или 1,75 в долях.**

В процессе реализации 4-го этапа Исполнитель определял величину совокупного износа выбранных объектов.

Объектам недвижимости уменьшение стоимости в связи с физическим состоянием, функциональным или экономическим устареванием, следовательно, необходимо учитывать износ и все виды устареваний.

Физический износ — потери в стоимости, обусловленные ухудшением физического состояния; может быть устранимым и неустранимым.[102]

При оценивании степени ухудшения физического состояния улучшений вследствие износа с течением времени и недостаточного ухода для расчета суммы, требуемой для восстановления физического состояния улучшений, могут использоваться различные методы стоимостной оценки.

[98] = 150 000*1,0218

[99] = 152 167*(1+(-16,22%))

[100] Тарасевич Е. И. Оценка недвижимости. — СПб.: Издательство СПбГТУ, 1997. — С. 151

[101] Распоряжение Минимущества №568-р "Об утверждении методических рекомендаций по определению справедливой стоимости земельных участков".

[102] Иванова Е. Н. Оценка стоимости недвижимости: учебное пособие. — М: КРОНУС, 2008.

В рамках данного Отчета величина физического износа здания определялась методом срока полезной жизни по следующей формуле:

$$\mathbf{И_ф = ХВ/СПЖ*100\%,}$$

где:

$И_ф$ — физический износ, %;

ХВ — хронологический возраст объекта (период от ввода объекта в эксплуатацию/проведения полной реконструкции до даты оценки), лет;

СПЖ — срок полезной жизни объекта, лет.

Срок полезной жизни выбранных объектов составляет 80 лет[103].

Функциональное устаревание (износ) — это потеря стоимости вследствие изменения во вкусах, предпочтениях, технических инноваций или смены рыночных стандартов. О функциональном устаревании свидетельствуют избыточные капитальные затраты и избыточные операционные затраты. Оно может быть устранимым либо неустранимым. Функциональное устаревание также называется техническим устареванием.[104]

У объектов недвижимого имущества конструктивно-планировочные решения и технические характеристики отвечают функциональному назначению и признаки функционального (морального) износа отсутствуют.

Экономическое устаревание (или внешний износ) — потеря стоимости, обусловленная факторами, внешними по отношению к рассматриваемому активу. Экономическое устаревание также называется внешним, обусловленным окружающей средой или местоположением. Примерами экономического устаревания являются изменения в конкуренции или в использовании окрестных земель, например, появление промышленного предприятия в жилом районе. Оно считается неустранимым, так как расходы на устранение проблемы нецелесообразны.

У объектов недвижимого имущества отсутствуют признаки внешнего (экономического) износа.

Совокупный износ недвижимого имущества определяется по формуле:

$$\mathbf{СИ = 1 - (1 - И_{физ}) \times (1 - И_{функ}) \times (1 - И_{экон}),}$$

где:

$И_{физ}$ — физический износ;

$И_{функ}$ — функциональный износ;

$И_{экон}$ — экономический (внешний) износ.

Таким образом, величина совокупного износа составляет:

- для аналога №1 — 28,75%;
- для аналога №2 — 26,25%;
- для аналога №3 — 28,75%.

[103] Исполнитель при определении сроков полезной службы оцениваемого объекта анализировал ряд информационных источников: Постановление №1 от 01.01.2002 г. ОКОФ (в ред. Постановления Правительства РФ №697 от 12.09.2008 г.), данные справочника Marshall & Swift (США)". Определив в соответствии с данными источниками срок полезной службы объекта, Исполнитель использовал методику расчета среднеарифметического итогового показателя.

[104] Глоссарий Международных стандартов оценки (МСО), восьмое издание, 2017 г. (стр. 392).

Исполнитель определял затраты на замещение здания по следующей формуле:

$$ЗЗ = П_{общ} \times С_{стр} \times (1+К_{ПР}) \times (1 - И),$$

где:

ЗЗ — затраты на замещение;

$П_{общ}$ — общая площадь объекта;

$С_{стр}$ — себестоимость строительства;

$К_{ПР}$ — прибыль предпринимателя;

И — величина совокупного износа.

7.4.5. Этап 5. Определение стоимости земельного участка, приходящегося на каждый объект-аналог

В процессе реализации 5-го этапа Исполнитель определяет стоимость земельных участков, приходящихся на подобранные объекты аналоги, путем вычитания затрат на замещение здания из общей стоимости единого объекта по следующей формуле:

$$С_{зу} = С_{общ} - ЗЗ,$$

где:

$С_{зу}$ — стоимость земельного участка;

$С_{общ}$ — стоимость единого объекта;

ЗЗ — затраты на замещение.

На основании произведенных выше расчетов Исполнитель определил удельную стоимость 1 сотки земельных участков, относящихся к объектам-аналогам. Расчет приведен в таблице ниже (Таблица 7.25).

7.4.6. Этап 6. Определение стоимости права аренды оцениваемого земельного участка, приходящегося на объекты капитального строительства

В процессе реализации 6-го этапа к полученным удельным стоимостям земельных участков, приходящихся на объекты-аналоги, вводятся последовательные корректировки.

Стоимость оцениваемых земельных участков рассчитывается с применением элементов сравнительного подхода. Земельные участки объектов-аналогов используются в качестве аналогов для оцениваемых земельных участков, а в качестве цены предложения выступает удельная стоимость, полученная в рамках метода выделения.

Сопоставление объектов-аналогов с оцениваемыми участками по следующим далее элементам сравнения показало, что различия между оцениваемыми объектами и объектами-аналогами по каждому из указанных элементов сравнения отсутствуют, корректировка, соответственно, равна 0%:

- условия финансирования состоявшейся или предполагаемой сделки;
- условия продажи (предложения);
- различия между ценами предложения/спроса и сделок (торг);
- период между датами сделок (предложений) и оценки;
- класс здания;
- категория земель;
- разрешенное использование земельного участка;
- рельеф;

- транспортная доступность;
- инфраструктура;
- наличие (отсутствие) коммуникаций.

Указанные ранее элементы сравнения, по которым имеются различия между оцениваемыми объектами и объектами-аналогами, а также отражение корректировок по выделенным элементам сравнения в соответствующей таблице при проведении расчетов приведены ниже:

- состав передаваемых прав на земельный участок;
- местоположение объекта недвижимости;
- удаленность от метро;
- линия домов;
- площадь земельного участка.

Таблица 7.25. Расчет удельной стоимости 1 сот. земельных участков, относящихся к объектам-аналогам

№ п/п	Местоположение	Цена предложения с НДС/УСН, руб.	Корректировка на торг, %	Скорректированная цена предложения с НДС/УСН, руб.	Себестоимость строительства здания с НДС, руб./кв. м	Коэффициент, учитывающий прибыль предпринимателя (КПР), в долях	Величина совокупного износа, %
1	г. Москва, туп. Сретенский, д. 3С1	199 000 000	-8,10%	182 881 000	128 415	1,75	28,75%
2	г. Москва, ул. Новая Басманная, д. 14С4	370 000 000	-8,10%	340 030 000	128 415	1,75	26,25%
3	г. Москва, Староваганьковский пер., д. 21С1	280 000 000	-8,10%	257 320 000	128 415	1,75	28,75%

Источник: расчеты АО "НЭО Центр"

Таблица 7.37. Расчет удельной стоимости 1 сот. земельных участков, относящихся к объектам-аналогам (окончание)

№ п/п	Местоположение	Рыночная стоимость затрат на строительство здания, руб./кв. м	Затраты на строительство без учета стоимости земельного участка, руб.	Стоимость земельного участка, руб.	Стоимость земельного участка, руб./сотка
1	г. Москва, туп. Сретенский, д. 3С1	160 118	118 887 544	63 993 456	8 365 158
2	г. Москва, ул. Новая Басманная, д. 14С4	165 736	256 924 066	83 105 934	11 721 570
3	г. Москва, Староваганьковский пер., д. 21С1	160 118	146 139 611	111 180 389	10 629 100

Источник: расчеты АО "НЭО Центр"

Описание корректировок, применяемых при расчете справедливой стоимости земельного участка в рамках сравнительного подхода

Корректировка на состав передаваемых прав на земельный участок

По составу прав аналогичные земельные участки могут отличаться от оцениваемых участков. Как правило, выделяют два вида имущественных прав на земельные участки (право собственности и право аренды). В рамках данного Отчета корректировка на состав передаваемых прав земельного участка была определена на основании данных, опубликованных на аналитическом портале СтатРиелт[105]. Результаты представлены в таблице ниже.

Таблица 7.26. Корректирущие коэффициенты в зависимости от состава передаваемых прав на земельный участок

Наименование коэффициента	Расширенный интервал		Среднее
Земельный участок (земли населенных пунктов для размещения торговых, офисных, автосервисных и других общественных зданий, а также для смешанной застройки), предоставленный в аренду сроком на 49 лет	0,75	0,94	0,85

Источник: https://statrielt.ru/statistika-rynka/statistika-na-01-07-2025-g/korrektirovki-stoimosti-zemelnykh-uchastkov/3868-pravo-arendy-pravo-sobstvennosti-zemelnykh-uchastkov-na-01-07-2025-goda

Таким образом, в стоимости объектов-аналогов были внесены корректировки на состав передаваемых прав на земельный участок.

Таблица 7.27. Внесение корректировки на состав передаваемых прав на земельный участок для оцениваемого земельного участка

Параметр	Оцениваемый объект	Аналог 1	Аналог 2	Аналог 3
Состав передаваемых прав на земельный участок	Право долгосрочной аренды	Право долгосрочной аренды	Право собственности	Право долгосрочной аренды
Корректировка на состав передаваемых прав на земельный участок (%)	**—**	**0,00%**	**-15,00%**[106]	**0,00%**

Источник: расчеты АО "НЭО Центр"

Корректировка на характеристики месторасположения объекта недвижимости

Методика определения корректировки на месторасположение представлена выше по тесту Отчета в п. 7.2.3.

Результаты расчета корректировки на местоположение представлены в таблице ниже.

Таблица 7.28. Расчет корректировки на местоположение

Наименование станции метро	Индекс станции	Корректировка на характеристики местоположения, %
м. "Авиамоторная"	2,07	0,00%
м. "Сухаревская"	3,07	-32,57%
м. "Красные ворота"	3,09	-33,01%
м. "Александровский сад"	3,97	-47,86%

Источник: Экономический научный журнал "Оценка инвестиций. Онлайн-сервис АФОС. Справочник типовых рыночных корректировок для рынка недвижимости г. Москвы и Московской области 2025 г." под ред. канд. эк. наук Лекаркиной Н. К. (https://cepes-invest.com/handbook/comev25/location_for_Moscow_2025)

Таким образом, в стоимости объектов-аналогов были внесены корректировки на местоположение. Расчет корректировки на местоположение по объектам-аналогам приведен в таблицах ниже.

[105] https://statrielt.ru/statistika-rynka/statistika-na-01-07-2025-g/korrektirovki-stoimosti-zemelnykh-uchastkov/3868-pravo-arendy-pravo-sobstvennosti-zemelnykh-uchastkov-na-01-07-2025-goda

[106] =0,85/1,00-1

Таблица 7.29. Внесение корректировки на местоположение для объектов-аналогов оцениваемого земельного участка

Наименование параметра	Оцениваемый объект	Аналог №1	Аналог №2	Аналог №3
Характеристика местоположения	г. Москва, ул. Авиамоторная, вл. 10, корп. 2	г. Москва, туп. Сретенский, д. 3С1	г. Москва, ул. Новая Басманная, д. 14С4	г. Москва, Староваганьковский пер., д. 21С1
	ЮВАО, р-н Лефортово	ЦАО, р-н Красносельский	ЦАО, р-н Басманный	ЦАО, р-н Арбат
	м. "Авиамоторная"	м. "Сухаревская"	м. "Красные ворота"	м. "Александровский сад"
Корректировка на местоположение (%)	—	**-32,57%**[107]	**-33,01%**	**-47,86%**

Источник: расчет АО "НЭО Центр"

Корректировка на удаленность от метро

Корректировка на удаленность от метро представлена выше по тесту Отчета (Таблица 7.12).

Таким образом, в стоимости объектов-аналогов были внесены корректировки на удаленность от метро. Расчет корректировки на удаленность от метро по объектам-аналогам приведен в таблице ниже.

Таблица 7.30. Внесение корректировки на удаленность от метро для объектов-аналогов оцениваемого земельного участка

Параметр	Оцениваемый объект	Аналог 1	Аналог 2	Аналог 3
Удаленность от метро	до 5 мин. пешком	до 5 мин. пешком	от 5 до 10 мин. пешком	до 5 мин. пешком
Корректировка на удаленность от метро, %	—	**0,00%**	**5,26%**	**0,00%**

Источник: анализ и расчет АО "НЭО Центр"

Корректировка на линию домов

Корректировки рыночной стоимости коммерческой недвижимости на местоположение по отношению к красной линии — коэффициенты, выражающие отношения удельных цен предложений недвижимости, расположенных на второй и дальше от улицы линий застройки (или внутри квартала), к удельным ценам предложений объектов, расположенных на линии застройки (красной линии) улицы (проспекта, площади) с выходом на "красную линию". Коммерческая недвижимость, расположенная на первой линии домов (красной линии), имеет больший экономический потенциал, и в связи с данным фактом стоит дороже.

Корректировка на линию домов была введена на основании данных информационно-аналитического портала "Статриелт".

Таблица 7.31. Корректирующие коэффициенты для расчета корректировки на линию домов при продаже земельных участков

Показатель	Расширенный интервал		Среднее значение
Отношение удельной цены земельных участков под коммерческую застройку, расположенных внутриквартально, к удельной цене аналогичных участков, расположенных на красной линии	0,90	0,81	0,85

Источник: https://www.statrielt.ru/statistika-rynka/statistika-na-01-07-2025-g/korrektirovki-stoimosti-zemelnykh-uchastkov/3877-na-krasnuyu-liniyu-zemelnykh-uchastkov-na-01-07-2025-goda

[107] = (2,07/3,07-1)*100%, расчеты для остальных объектов-аналогов произведены аналогично

Таблица 7.32. Корректировка на линию домов для объектов-аналогов оцениваемого земельного участка

Параметр	Коэффициент	1 линия	1 линия второстепенной улицы	2 линия
1 линия	1,00	0,00%	10,00%	17,65%
1 линия второстепенной улицы	0,90	-10,00%	0,00%	5,88%
2 линия	0,85	-15,00%	-5,56%	0,00%

Источник: анализ и расчет АО "НЭО Центр"

Примечание. Понятие "красная линия", используемое в приведенном Источнике, является обобщенным понятием, поскольку привлекательность улиц отличается для объектов, расположенных на улицах различной категории: магистральной улице и на улице местного значения (второстепенной улице).

Привлекательность складывается из следующих составляющих:

- пешеходная доступность (доступность объекта для потенциальных посетителей-пешеходов, интенсивность естественных пешеходных потоков, транспортная пешеходная инфраструктура, наличие труднопреодолимых препятствий (реки, захламленные пустыри, огороженные промзоны, лесополосы, заброшенные парки и пр.);
- транспортная доступность и удобство доступа к объекту на личном и общественном транспорте (развитость транспортной инфраструктуры, наличие и популярность маршрутов общественного транспорта, интенсивность и структура автомобильного потока, наличие физических и иных препятствий на пути потока автотранспорта (пробки на дорогах, удобство подъездных путей, возможности для организации парковки и пр.);
- визуальная доступность участка (видимость объекта для пешеходов и автомобилистов, необходимость организации системы внешней навигации).

Магистральные улицы обладают более высокой автомобильной, транспортной и пешеходной доступностью по сравнению с улицами и дорогами местного значения (второстепенными улицами): многополосные автомобильные дороги, развитая транспортная сеть, удобства пешеходного доступа, хорошая визуализация участка расположения объекта.

Таким образом, коммерческий потенциал помещений, расположенных на "красной линии" магистральных и второстепенных улиц, будет отличаться.

В связи с этим Исполнитель использовал разные корректирующие коэффициенты: для объектов на 1 линии корректирующий коэффициент равен 1,00, для объектов на 2 линии — среднее значение (0,85), для объектов на 1 линии второстепенной улицы — верхнее значение (0,90). Таким образом, в стоимости объектов-аналогов были внесены корректировки на линию домов. Расчет корректировки по объектам-аналогам приведен в таблице ниже.

Таблица 7.33. Внесение корректировки на линию домов для расчета стоимости оцениваемого участка

Наименование параметра	Оцениваемый объект	Аналог 1	Аналог 2	Аналог 3
Общая площадь	1-я линия второстепенной улицы	1-я линия второстепенной улицы	2-я линия	1-я линия второстепенной улицы
Корректировка на линию домов, %	—	**0,00%**	**5,88%**[108]	**0,00%**

Источник: расчет АО "НЭО Центр"

[108] =0,90/0,85-1

Корректировка на общую площадь земельного участка

Корректировка на размер общей площади вносится, если площадь оцениваемого земельного участка отличается от площади объекта-аналога. Стоимость удельной величины земельных участков зависит от площади самих объектов, то есть для земельного участка, при прочих равных условиях, цена единицы площади больших участков ниже, чем меньших по площади. При сравнении аналогов эта разница устраняется введением корректировки на площадь.

Данная корректировка принималась на основании данных, опубликованных на аналитическом портале СтатРиелт[109].

В соответствии с вышеуказанным источником, расчет корректировки на площадь можно выразить следующим образом:

$$K = (S_{оо}/S_{оа})^{n} - 1,$$

где:

$S_{оо}$ – площадь оцениваемого объекта;

$S_{оа}$ – площадь объекта аналога;

n – коэффициент торможения (на основании вышеуказанного источника соответствует значению -0,13.

Таким образом, в стоимости объектов-аналогов были внесены корректировки на общую площадь объекта недвижимости. Величина корректировки на площадь по объектам-аналогам приведена в таблицах ниже.

Таблица 7.34. Внесение корректировки на общую площадь для расчета стоимости оцениваемого земельного участка

Наименование параметра	Единица измерения	Оцениваемый объект	Аналог 1	Аналог 2	Аналог 3
Общая площадь	кв. м	17,33	7,65	7,09	10,46
Корректировка на общую площадь, %	**%**	**—**	**-10,08%**	**-10,97%**	**-6,35%**

Источник: расчет АО "НЭО Центр"

7.4.7. Результаты определения стоимости права аренды земельных участков

Результаты реализации **8-го и 9-го этапов**, а именно введение последовательных корректировок к полученным удельным стоимостям земельных участков, приходящихся на объекты-аналоги и определение стоимости прав аренды земельных участков, входящих в состав объекта оценки, представлены в таблице ниже (Таблица 7.36)

Поскольку оценке подлежат доли в праве собственности (аренды) на земельные участки, необходимо внесение понижающих корректировок. Корректировка на состав передаваемых прав (доля в праве на неделимый участок) принималась на основании данных информационно-аналитического портала СтатРиелт. Расчет представлен в таблице ниже, в расчетах использовалось среднее значение.

[109] https://statrielt.ru/statistika-rynka/statistika-na-01-07-2025-g/korrektirovki-stoimosti-zemelnykh-uchastkov/3869-na-masshtab-razmer-obshchuyu-ploshchad-zemelnykh-uchastkov-na-01-07-2025-goda

Таблица 7.35. Расчет корректировки на долю в праве

Наименование коэффициента	Нижняя граница	Верхняя граница	Среднее значение
Полная собственность отдельного лица на участок			1,00
Все доли в праве на участок при их совместной продаже по согласию всех сособственников			1,00
Доля в праве на неделимый участок	0,64	0,83	0,76
Корректировка на состав передаваемых прав (доля в праве на неделимый участок)			**-24,00%**[110]

Источник: https://statrielt.ru/statistika-rynka/statistika-na-01-07-2025-g/korrektirovki-stoimosti-zemelnykh-uchastkov/3881-na-dolevuyu-sobstvennost-zemelnogo-uchastka-na-01-07-2025-goda; расчет АО "НЭО Центр"

Стоимость прав аренды земельного участка (доля в праве 296/1 733), входящего в состав объекта оценки, определенная в рамках сравнительного подхода по состоянию на дату оценки, без учета НДС (20%) составляет:

10 319 000 (Десять миллионов триста девятнадцать тысяч) руб.

[110] =0,76/1,00-1

Таблица 7.36. Расчет стоимости права аренды оцениваемого земельного участка в рамках сравнительного подхода

№ п/п	Характеристика	Оцениваемый объект	Аналог 1	Аналог 2	Аналог 3
1	Общее описание объекта	Земельный участок	Земельный участок	Земельный участок	Земельный участок
2	Стоимость, полученная методом распределения, руб./сот. с учетом НДС	—	8 365 158	11 721 570	10 629 100
3	Состав передаваемых прав на объект	Право долгосрочной аренды	Право долгосрочной аренды	Право собственности	Право долгосрочной аренды
	Корректировка на состав передаваемых прав на объект (%)	—	0,00%	-15,00%	0,00%
	Скорректированная стоимость объекта, руб./сот. с учетом НДС	—	8 365 158	9 963 335	10 629 100
4	Условия финансирования состоявшейся или предполагаемой сделки	Типичные для данного сегмента рынка	Типичные для данного сегмента рынка	Типичные для данного сегмента рынка	Типичные для данного сегмента рынка
	Корректировка на условия финансирования состоявшейся или предполагаемой сделки (%)	—	0,00%	0,00%	0,00%
	Скорректированная стоимость объекта, руб./сот. с учетом НДС	—	8 365 158	9 963 335	10 629 100
5	Условия продажи (предложения)	Рыночные	Рыночные	Рыночные	Рыночные
	Корректировка на условия продажи (предложения), (%)	—	0,00%	0,00%	0,00%
	Скорректированная стоимость объекта, руб./сот. с учетом НДС	—	8 365 158	9 963 335	10 629 100
6	Различия между ценами предложения/спроса и сделок (торг) (%)	—	0,00%	0,00%	0,00%
	Скорректированная стоимость объекта, руб./сот. с учетом НДС	—	8 365 158	9 963 335	10 629 100
7	Период между датами сделок (предложений) и оценки	Сентябрь 2025	Сентябрь 2025	Сентябрь 2025	Сентябрь 2025
	Корректировка на период между датами сделок (предложений) и оценки (%)	—	0,00%	0,00%	0,00%
	Скорректированная стоимость объекта, руб./сот. с учетом НДС	—	8 365 158	9 963 335	10 629 100
8	Характеристики местоположения земельного участка	г. Москва, ул. Авиамоторная, вл. 10, корп. 2	г. Москва, туп. Сретенский, д. 3С1	г. Москва, ул. Новая Басманная, д. 14С4	г. Москва, Староваганьковский пер., д. 21С1
		ЮВАО, р-н Лефортово	ЦАО, р-н Красносельский	ЦАО, р-н Басманный	ЦАО, р-н Арбат
		м. "Авиамоторная"	м. "Сухаревская"	м. "Красные ворота"	м. "Александровский сад"
	Корректировка на характеристики местоположения объекта (%)	—	-32,57%	-33,01%	-47,86%
	Скорректированная стоимость объекта, руб./сот. с учетом НДС	—	5 640 351	6 674 467	5 542 125

№ п/п	Характеристика	Оцениваемый объект	Аналог 1	Аналог 2	Аналог 3
9	Удаленность от метро	до 5 мин. пешком	до 5 мин. пешком	от 5 до 10 мин. пешком	до 5 мин. пешком
	Корректировка на удаленность от метро (%)	—	0,00%	5,26%	0,00%
	Скорректированная стоимость объекта недвижимости (с учетом НДС), руб./кв. м	—	5 640 351	7 025 755	5 542 125
10	Линия дома	1-я линия второстепенной улицы	1-я линия второстепенной улицы	2-я линия	1-я линия второстепенной улицы
	Корректировка на линию домов, %	—	0,00%	5,88%	0,00%
	Скорректированная стоимость объекта, руб./сот. с учетом НДС	—	5 640 351	7 439 034	5 542 125
11	Категория земель	Земли населенных пунктов	Земли населенных пунктов	Земли населенных пунктов	Земли населенных пунктов
	Корректировка на категорию земель, (%)	—	0,00%	0,00%	0,00%
	Скорректированная стоимость объекта, руб./сот. с учетом НДС	—	5 640 351	7 439 034	5 542 125
12	Разрешенный вид использования земельного участка	Для эксплуатации помещений в здании под административные цели	Участки размещения административно-деловых объектов: объекты размещения офисных помещений (1.2.7)	Эксплуатации зданий историко-культурного назначения	Деловое управление (4.1) (земельные участки, предназначенные для размещения офисных зданий делового и коммерческого назначения (1.2.7))
	Корректировка на разрешенный вид использования земельного участка (%)	—	0,00%	0,00%	0,00%
	Скорректированная стоимость земельного участка (с НДС), руб./сотка	—	5 640 351	7 439 034	5 542 125
13	Площадь земельного участка, сот.	17,33	7,65	7,09	10,46
	Корректировка на площадь земельного участка (%)	—	-10,08%	-10,97%	-6,35%
	Скорректированная стоимость объекта, руб./сот. с учетом НДС	—	5 071 522	6 623 031	5 190 051
13	Рельеф	Равнинный	Равнинный	Равнинный	Равнинный
	Корректировка на рельеф (%)	—	0,00%	0,00%	0,00%
	Скорректированная стоимость объекта, руб./сот. с учетом НДС	—	5 071 522	6 623 031	5 190 051
14	Транспортная доступность	Хорошая	Хорошая	Хорошая	Хорошая
	Корректировка на транспортную доступность (%)	—	0,00%	0,00%	0,00%

№ п/п	Характеристика	Оцениваемый объект	Аналог 1	Аналог 2	Аналог 3
	Скорректированная стоимость объекта, руб./сот. с учетом НДС	—	5 071 522	6 623 031	5 190 051
15	Инфраструктура	Развитая	Развитая	Развитая	Развитая
	Корректировка на инфраструктуру (%)	—	0,00%	0,00%	0,00%
	Скорректированная стоимость объекта, руб./сот. с учетом НДС	—	5 071 522	6 623 031	5 190 051
16	Наличие (отсутствие) коммуникаций	Условно свободный от коммуникаций	Коммуникации по границе	Коммуникации по границе	Коммуникации по границе
	Корректировка на наличие (отсутствие) коммуникаций (%)	—	0,00%	0,00%	0,00%
	Скорректированная стоимость объекта, руб./сот. с учетом НДС	—	5 071 522	6 623 031	5 190 051
17	Показатель совокупной корректировки	-	42,66%	70,12%	54,21%
	Коэффициент соответствия объекту оценки (обратно пропорционален показателю совокупной корректировки)	—	2,34	1,43	1,84
	Вес объекта-аналога с учетом коэффициента соответствия	—	41,75%	25,40%	32,85%
18	Средневзвешенная величина стоимости земельного участка, руб./сот. с учетом НДС				5 504 506
Справедливая стоимость права аренды земельного участка, определенная в рамках сравнительного подхода (с НДС), руб./сотка					5 504 506
Общая площадь земельного участка, сотка					17,33
Справедливая стоимость права аренды земельного участка, определенная в рамках сравнительного подхода (с НДС), руб.					95 393 000
Корректировка на состав передаваемых прав (доля в праве на неделимый участок)					-24,00%
Справедливая стоимость права общей долевой аренды земельного участка, определенная в рамках сравнительного подхода (с НДС), руб.					72 499 000
Справедливая стоимость права общей долевой аренды земельного участка, определенная в рамках сравнительного подхода (с НДС), руб., доля в праве 296/1 733					**12 383 000**
Справедливая стоимость права общей долевой аренды земельного участка, определенная в рамках сравнительного подхода (без НДС), руб., доля в праве 296/1 733					**10 319 000**

Источник: расчеты АО "НЭО Центр"

РАЗДЕЛ 8. РЕЗУЛЬТАТЫ ОЦЕНКИ ОБЪЕКТА ОЦЕНКИ, ПРОВОДИМОЙ В РАМКАХ ДОХОДНОГО ПОДХОДА

8.1. Описание последовательности определения стоимости недвижимого имущества, проводимого в рамках выбранного метода

В результате анализа рынка Исполнитель обосновал в п. 6.7. Отчета использование в рамках доходного подхода для оценки недвижимого имущества метода прямой капитализации. Методика применения данного подхода описана в Приложении 2 к Отчету "Основные методологические положения оценки".

При расчете справедливой стоимости объекта данным методом применялся следующий алгоритм расчета:

Этап 1. Определение величины потенциального валового дохода.

Этап 2. Определение величины действительного валового дохода.

Этап 3. Определение величины операционных расходов.

Этап 4. Определение величины чистого операционного дохода.

Этап 5. Определение коэффициента капитализации.

Этап 6. Определение стоимости объекта оценки в рамках доходного подхода.

Величина стоимости объекта оценки определяется на основании доходов и расходов за период, равный 1 году.

8.2. Определение стоимости недвижимого имущества в рамках выбранного метода

8.2.1. Этап 1. Определение величины потенциального валового дохода

Для расчета величины денежного потока определялся потенциальный валовой доход (ПВД) от сдачи объекта оценки в аренду.

Потенциальный валовой доход (ПВД) — доход, который можно получить от сдачи в аренду недвижимости при 100%-ном ее использовании без учета всех потерь и расходов[111].

Расчет ПВД от объекта оценки производится по формуле:

$$ПВД = S \times С_{1\ кв.\ м},$$

где:

ПВД — потенциальный валовой доход от объекта оценки;

S — арендуемая площадь оцениваемых помещений, кв. м;

$С_{1\ кв.\ м}$ — годовая ставка арендной платы за единицу сравнения от оцениваемых помещений.

В рамках настоящего Отчета величина потенциального валового дохода определялась путем произведения (умножения) арендопригодной площади на величину арендной ставки помещений.

Согласно результатам анализа наиболее эффективного использования, оцениваемые помещения будут генерировать максимальный доход при их использовании по назначению — в качестве офисных помещений.

[111] Оценка недвижимости под ред. А. Г. Грязновой, М. А. Федотовой, Москва, "Финансы и статистика", 2007, стр. 121.

Определение арендуемой площади

При определении величины потенциального валового дохода в расчетах принималась полезная площадь объекта оценки. В соответствии с данными Заказчика полезная площадь оцениваемых помещений равна их общей площади (3 219,10 кв. м), таким образом наиболее эффективным способом сдачи в аренду данных помещений будет каждое оцениваемое помещение сдавать единым помещением, что подтверждается действующим договор аренды.

Величина полезной (арендопригодной) площади оцениваемых помещений приведена в таблице выше (Таблица 3.5).

Определение величины арендной платы на основании действующих договоров аренды

На основании реестра арендуемых помещений (Таблица 3.5), предоставленного Заказчиком, оцениваемые помещения сданы в аренду по долгосрочному договору. На основании обработанной информации[112] Исполнитель пришел к выводу, что средневзвешенная ставка аренды по действующему договору аренды помещений соответствует рыночным значениям. Определение справедливой стоимости производилось с учетом наличия действующего договора аренды.

Величина потенциального валового дохода (выручки) приведена в таблице выше (Таблица 3.5).

Потенциальный валовый доход рассчитывается путем перемножения арендопригодной площади на ставку аренды (методика приведена в Приложении 2 к данному Отчету). Расчет потенциального валового дохода приведен в таблице ниже по тексту Отчета (Таблица 8.9).

8.2.2. Этап 2. Определение действительного валового дохода

На данном этапе Исполнителем была рассчитана величина действительного валового дохода (ДВД) путем внесения к значению ПВД поправки на загрузку помещений и недосбор арендной платы. Методика и алгоритм расчета действительного валового дохода приведены в Приложении 2 к настоящему Отчету ("Основные методологические положения оценки").

Величина ДВД от объекта оценки, стоимость которого определяется в рамках доходного подхода, рассчитывается следующим образом:

$$ДВД = ПВД \times (1 - П_а) \times (1 - П_{нд}) + Д_{пр},$$

где:

ПВД — потенциальный валовой доход от объекта оценки;

$П_а$ — потери при сборе арендной платы;

$П_{нд}$ — потери от недоиспользования площадей;

$Д_{пр}$ — прочие доходы.

Определение величины недозагрузки

В соответствии с предоставленными Заказчиком данными объект оценки полностью сдан в аренду, таким образом величина недозагрузки составляет 0%.

На основании мониторинга рынка, типичным условием при заключении договоров аренды является внесение арендной платы авансовыми платежами и страхового взноса, поэтому при сборе арендной платы Исполнитель принимает потери равными 0%.

Определение величины действительного валового дохода от эксплуатации оцениваемых помещений представлен в таблице ниже по тексту Отчета (Таблица 8.9).

[112] Анализ рынка объекта оценки приведен в разделе 5 Отчета.

8.2.3. Этап 3. Определение величины операционных расходов

Операционные расходы – это расходы, необходимые для обеспечения нормального функционирования объекта недвижимости и воспроизводства действительного валового дохода[113]. Подробное описание операционных расходов, их классификация, а также методы их расчета приведены в Приложении 2 к настоящему Отчету "Основные методологические положения оценки".

На рынке аренды коммерческой недвижимости понятие "эксплуатационные расходы"[114] аналогично понятию "операционные условно-переменные расходы".

Данный показатель в денежном выражении, может быть, как включен в ставку арендной платы, так и оплачиваться отдельно.

В рамках настоящего Отчета операционные расходы складываются из следующих составляющих:

- эксплуатационные и коммунальные расходы;
- налог на имущество;
- расходы на страхование;
- величина резерва на капитальный ремонт;
- плата за пользование земельным участком.

Операционные расходы необходимы для обеспечения нормального функционирования объекта недвижимости и воспроизводства действительного валового дохода[115]. Подробное описание операционных расходов, их классификация, а также методы их расчета приведены в Приложении 2 к настоящему Отчету ("Основные методологические положения оценки").

Примечание. Заказчиком были предоставлены данные о фактических операционных расходах за период II квартал 2023 г. — II квартал 2025 г. (копия информационных данных приведена в Приложении 3 к Отчету).

Однако данные показатели не учитываются при проведении оценки по описанным ниже причинам:

В фактической структуре расходов не учитываются в полной мере расходы, присущие оцениваемым объектам: не учитывается резерв на капитальный ремонт объектов, не включены эксплуатационные расходы, оплачиваемые Арендаторами оцениваемых помещений.

Целью настоящей оценки является определение справедливой стоимости объектов. Согласно п. 2 МСФО (IFRS) №13 "справедливая стоимость — оценка, основанная на рыночных данных, а не оценка, специфичная для организации". Таким образом, это дает основание для использования рыночных данных в расчетах. Необходимо отметить, что при переходе права собственности на оцениваемые объекты, преимущества текущего собственника не обязательно будут сохранены для нового собственника.

Определение величины эксплуатационных и коммунальных расходов

В рамках настоящего Отчета величина эксплуатационных и коммунальных расходов определялась Исполнителем на основании среднерыночных данных.

[113] Оценка недвижимости / Под ред. А. Г. Грязновой, М. А. Федотовой. — М.: Финансы и статистика, 2007. С. 124.

[114] Федотова М. А., Рослова В. Ю., Щербаков О. Н. и др. Оценка для целей залога: теория, практика, рекомендации. — М.: Финансы и статистика, 2008. С. 310.

[115] Оценка недвижимости / Под ред. А. Г. Грязновой, М. А. Федотовой. М.: Финансы и статистика, 2007. Стр. 124.

В соответствии со среднерыночными данными состав операционных расходов выглядит следующим образом:

Таблица 8.1. Структура операционных расходов

Операционные расходы	Офисы класса А
Налог на имущество	10,00%
Платежи за зу	7,00%
Расходы на страхование	4,00%
Расходы на управление	15,00%
Коммунальные платежи	25,00%
Эксплуатационные расходы	18,00%
Расходы на рекламу	9,00%
Резерв на замещение	12,00%
ИТОГО	**100,00%**
Эксплуатационные расходы	54,00%
Коммунальные платежи	25,00%
Постоянные расходы	21,00%

Источник: Справочник коэффициентов, применяемых для определения стоимости объектов недвижимости, расположенных на территории Московского региона (Москва и Московская область), 8-е издание (https://abn-consult.ru/issledovaniya/spravochnik-koeffitsientov)

Структура операционных расходов в соответствии с данными "Справочника расчетных данных для оценки и консалтинга (СРД-35, май 2025 г.) " под ред. канд. техн. наук Е. Е. Яскевича приведена в таблице ниже.

Таблица 8.2. Величина операционных и эксплуатационных расходов

Источник информации	Операционные расходы офисных помещений для класса А (г. Москва), руб./кв. м/год (с учетом НДС)	Эксплуатационные расходы офисных помещений для класса А (г. Москва), руб./кв. м/год (с учетом НДС)
"Сборник расчетных данных для оценки и консалтинга, СРД №35" под ред. канд. техн. наук Е.Е. Яскевича	13 032,00	10 080,00

Источник: "Справочник расчетных данных для оценки и консалтинга (СРД-35, май 2025 г.)" под ред. канд. техн. наук
Е. Е. Яскевича

Таблица 8.3. Структура операционных расходов

№ п/п	Наименование	Офисные помещения (Класс А)	
		Величина, руб./ кв. м/год (с учетом НДС)	Величина, руб./ кв. м/год (без учета НДС)
1	Переменная часть (эксплуатационные расходы)	10 080,00	8 400,00
2	Постоянная часть (не облагается НДС)	2 952,00	2 952,00
	Итого	**13 032,00**	**11 352,00**

Источник: "Справочник расчетных данных для оценки и консалтинга (СРД-35, май 2025 г.)" под ред. канд. техн. наук
Е. Е. Яскевича, анализ и расчет АО "НЭО Центр"

В таблице ниже (Таблица 8.4) рассчитана величина операционных расходов в структурной разбивке с учетом доли эксплуатационных и коммунальных платежей, определенных на основании данных в таблице выше (Таблица 8.1).

Таблица 8.4. Расчет величины операционных расходов

№ п/п	Показатель	Величина для офисных помещения (класс А), руб./кв. м/год (без учета НДС)
1	Эксплуатационные расходы	5 741,77
2	Коммунальные платежи	2 658,23
3	Постоянные расходы	2 952,00
	Итого	**11 352,00**

Источник: анализ АО "НЭО Центр"

Таким образом, величина эксплуатационных расходов принималась равной для класса А: 5 741,77 руб./кв. м/год без. Расчет эксплуатационных расходов осуществлялся исходя из площади объекта оценки (Таблица 8.9). Коммунальные платежи оплачиваются арендатором отдельно, в связи с чем в расчете не учитывались.

В рамках данного Отчета **налог на имущество** принимается в размере 2,0% в 2025 г. до конца прогнозируемого периода от кадастровой стоимости оцениваемых объектов в соответствии с Законом города Москвы от 05.11.2003 г. №64 (в действующей редакции) "О налоге на имущество организаций"[116].

Допущение. Оцениваемые помещения с кадастровыми номерами: 77:04:0001005:8771, 77:04:0001005:8772, 77:04:0001005:8773, 77:04:0001005:8774 ранее образовывали нежилое помещение с кадастровым номером 77:04:0001005:5456 общей площадью 3 219,1 кв. м. В соответствии с Выпиской из ЕГРН №КУВИ-001/2024-288697696 от 28.11.2024 г. данный объект недвижимости имел кадастровую стоимость 301 356 529,37 руб. На дату оценку нежилое помещение с кадастровым номером 77:04:0001005:5456 снято с кадастрового учета и было разделено на помещения с присвоением новых кадастровых номеров (77:04:0001005:8771, 77:04:0001005:8772, 77:04:0001005:8773, 77:04:0001005:8774). Поскольку, согласно Выпискам из ЕГРН №б/н от 26.09.2025 г., кадастровые стоимости помещений не определены, Исполнитель принимает кадастровую стоимость оцениваемых помещений пропорционально их площади в общей площади помещения с кадастровым номером 77:04:0001005:5456, которое они ранее образовывали.

Расходы на страхование — это стоимость по договору страхования. Как правило, стоимость по договору страхования принимается из расчета остаточной балансовой стоимости объекта или стоимости замещения с учетом износа. Четких критериев по величине страховых отчислений законодательством РФ не установлено. Возмещение убытков происходит исходя из стоимости и застрахованных рисков, указанных в договоре страхования. Норма ежегодных страховых отчислений в соответствии с типовым договором страхования таких компаний, как "Россгострах", "СОГАЗ", "Согласие" и "ВТБ страхование", находится в диапазоне 0,01%–0,52% от страховой стоимости (Таблица 8.5).[117] В рамках настоящего Отчета величина расходов на страхование принимается равной среднему значению для офисно-торговой недвижимости, что составляет 0,24% от рыночной стоимости объекта.

Таблица 8.5. Расчет затрат на страхование

Компания	Тариф, в % от страховой суммы		
	мин.	макс	среднее значение
Россгострах	0,06%		0,06%
СОГАЗ	0,11%	0,93%	0,52%
Согласие	0,01%	0,02%	0,02%
ВТБ страхование	0,03%	0,70%	0,37%
Среднее значение	**0,05%**	**0,55%**	**0,24%**

Источник: расчет АО "НЭО Центр"

[116] http://docs.cntd.ru/document/3648902

[117] https://urexpert.online/nedvizhimost/nezhilaya/kommercheskaya/strahovanie.html

В качестве рыночной стоимости на дату оценки принимается стоимость, полученная в рамках доходного подхода. Это обусловлено тем, что использование данных бухгалтерии об остаточной балансовой стоимости, а также инвентаризационной стоимости в российской действительности зачастую неприемлемо, так как она может отличаться от рыночной в несколько раз.

По мнению Исполнителя, необходимым условием получения достоверного результата является использование метода последовательных приближений, позволяющего определить итерационным путем справедливой базы для налогообложения, которая соответствует справедливой (рыночной) стоимости объекта оценки, определенной в рамках доходного подхода.

Определение затрат на замещение (резерва на капитальный ремонт)

Подробное описание затрат на замещение и методика их расчета приведены в Приложении 2 "Основные методологические положения оценки".

Капитальным ремонтом зданий является такой ремонт, при котором производится усиление или смена изношенных конструкций, оборудования, замена их более прочными, долговечными и экономичными, улучшающими их эксплуатационные качества, за исключением полной замены основных конструкций, к которым относятся все виды стен, каркасы, каменные и бетонные фундаменты и т. п. При капитальном ремонте снижается износ зданий и сооружений. Он может быть выборочным (ремонт отдельных конструкций) или комплексным.

Резерв по капитальному ремонту представляет собой сумму денежных средств, которые вменяются собственнику в качестве периодически откладываемых из текущих доходов от эксплуатации здания для образования фонда финансирования расходов по капитальному ремонту данного здания.

Комплексный капитальный ремонт, охватывающий здание в целом, является основным видом данного ремонта. Он включает обычно замену изношенных частей, перепланировку, повышение благоустройства. Выборочный капитальный ремонт производится в зданиях, которые в целом находятся в удовлетворительном состоянии, однако некоторые их конструкции и оборудование изношены, пришли в неудовлетворительное состояние и нуждаются в усилении или замене. Ремонт таких конструкций проводится в первую очередь.

Расчет резерва по капитальному ремонту может быть рассчитан следующими способами:

- расчет резерва на замещение в % от восстановительной стоимости объекта;
- расчет резерва на замещение в зависимости от долговечности зданий;
- расчет резерва на замещение с учетом периодической замены быстроизнашивающихся улучшений.

Исполнитель использовал методику расчета резерва на замещение в % от восстановительной стоимости объекта.

Расчет первоначальной стоимости СМР произведен аналогично, описанному выше в п. 7.4.4 Отчета с использованием данных Таблица 7.24.

В рамках настоящего Отчета себестоимость строительства объекта оценки принята в размере 174 555 руб./кв. м без НДС.

На основании полученного значения стоимости строительства Исполнителем была рассчитана величина ежегодных отчислений в резерв на капитальный ремонт. Расчет представлен в таблице ниже.

Себестоимость строительства включает в себя помимо затрат на строительное-монтажные работы, затраты на приобретение оборудования, инструмента, мебели и инвентаря, а также прочие капитальные работы и затраты. Доля строительно-монтажных работ в общей себестоимости строительства составляет стандартно 75–90%. Исполнителем было принято решение принять величину доли строительно-монтажных работ в себестоимости строительства на уровне среднего значения – 83,0%.

Таблица 8.6. Распределение сметной стоимости строительства по группам затрат

Группа затрат	Доля, %	Стандартная доля, %
Затраты на строительно-монтажные работы	82,5%	75 - 90%
Затраты на приобретение оборудования, инструмента, мебели и инвентаря	10,0%	5 - 15%
Прочие капитальные работы и затраты	7,5%	5 - 10%
ИТОГО	**100,0%**	

Источник: http://psb-energo.ru/publ/stati_po_smetnomu_delu/stroitelnye_raboty/sostav_i_struktura_smetnoj_stoimosti_stroitelstva_i_stroitelno_montazhnykh_rabot/3-1-0-17

На основании полученных значений стоимости строительства для разного вида недвижимости Исполнителем была рассчитана величина ежегодных отчислений в резерв на капитальный ремонт. Расчет представлен в таблице ниже.

Таблица 8.7. Расчет затрат на замещение (резерв на капитальный ремонт) для объекта оценки

Наименование показателя	Ед измерения	Данные
Общая площадь объекта оценки, кв. м	кв.м	3 219,1
Себестоимость строительства объекта (без учета НДС), руб.	руб. без учета НДС	561 911 020
Доля СМР в общей стоимости строительства объекта, %	%	82,5%
Первоначальная стоимость СМР (без учета НДС), руб.	руб. без учета НДС	463 576 592
Укрупненные ежегодные расходы на капитальный ремонт	%	2,00%[118]
Величина ежегодных отчислений в резерв на капитальный ремонт	**руб. без учета НДС**	**9 271 532**

Источник: анализ и расчеты АО "НЭО Центр"

Плата за пользование земельным участком

Величина земельного налога на оцениваемый земельный участок, на котором расположено здание, в котором размещены оцениваемые помещения принималась на уровне 1,5%[119] от их кадастровой стоимости, соответствующей доле земельного участка, приходящегося на оцениваемые помещения, на основании данных Заказчика. Расчет платы за пользование земельным участком приведен в таблице ниже (Таблица 8.9).

Определение величины операционных расходов приведено в таблице ниже по тексту Отчета (Таблица 8.9).

8.2.4. Этап 4. Определение чистого операционного дохода

Чистый операционный доход (ЧОД) — действительный валовой доход (ДВД) за минусом операционных расходов (ОР). Методика и алгоритм расчета чистого операционного дохода приведены в приложении 2 к настоящему Отчету ("Основные методологические положения оценки"). Расчет чистого операционного дохода приведен в таблице ниже по тексту Отчета (Таблица 8.9).

8.2.5. Этап 5. Определение коэффициента капитализации

В рамках настоящего Приложения коэффициент капитализации рассчитан на основании анализа рынка офисной недвижимости г. Москвы, т. к. данный показатель наиболее точно отражает ситуацию, сложившуюся на рынке коммерческой недвижимости. При проведении расчетов Исполнитель принимает среднее значение ставки капитализации, учитывая особенности рынка

[118] https://inf-remont.ru/buildrules/rul114

[119] В соответствии с решением Законом города Москвы "О земельном налоге" №74 от 24.11.2004 г. (с изменениями от 26.12.2018 г. (в действующей редакции).

офисной недвижимости г. Москвы, а также характеристики оцениваемых объектов, равное **11,40%.** Результат расчета величины ставки капитализации приведен в таблице ниже.

Таблица 8.8. Расчет коэффициента капитализации

Источник	Минимальное значение	Максимальное значение	Среднее значение	Значение в расчет	Ссылка на источник информации
IBC Real Estate	11,00%	12,50%	11,75%	11,75%	https://ibcrealestate.ru/upload/iblock/973/pnepw68cdk9rh00we8ejeh8r5q00siaj/IBC-Real-Estate_Q2-2025_Investment_Russia.pdf
Nikoliers	10,00%	11,00%	10,50%	10,50%	https://nikoliers.ru/analytics/i-polugodie-2025-rossiya-moskva-sankt-peterburg-rynok-investitsiy/
CORE.XP	10,25%	11,25%	10,75%	10,75%	https://core-xp.ru/upload/iblock/5be/rdht5rcahdgnnhrk1dmez4tknu3myky5.pdf
Cushman & Wakefield	11,00%	13,00%	12,00%	12,00%	https://www.cmwp.ru/cwiq/reviews/analiticheskie-materialy/marketbeat/
Статриелт	12,00%	21,00%	15,00%	12,00%	https://statrielt.ru/statistika-rynka/statistika-na-01-07-2025-g/korrektirovki-kommercheskoj-nedvizhimosti/3848-koeffitsienty-kapitalizatsii-ob-ektov-kommercheskoj-nedvizhimosti-na-01-07-2025-goda
Среднее значение	**10,90%**	**13,80%**	**12,00%**	**11,40%**	

Источник: анализ рынка и расчеты АО "НЭО Центр"

Примечание. Значение коэффициента капитализации в соответствии с данными аналитического портала "Статриет" применялось к расчету на уровне нижней границе диапазона, что соответствует объектам класса А, расположенных в г. Москве и находящихся в хорошем техническом состоянии согласно данному источнику.

8.3. Результаты определения стоимости недвижимого имущества, проводимого в рамках доходного подхода

Этап 6. Определение стоимости объекта оценки в рамках доходного подхода

В рамках прямой капитализации стоимость объекта оценки определяется путем капитализации чистого операционного дохода (деление чистого операционного дохода на коэффициент капитализации). Подробное описание метода прямой капитализации приведено в Приложении 2 к настоящему Отчету ("Основные методологические положения оценки").

Расчет справедливой стоимости оцениваемых объектов в рамках доходного подхода представлен в таблицах ниже по тексту Отчета.

Таким образом, в результате проведенных расчетов в рамках доходного подхода, стоимость объекта оценки по состоянию на дату оценки (без учета НДС) составляет:

691 336 000 (Шестьсот девяносто один миллион триста тридцать шесть тысяч) руб.

Таблица 8.9. Расчет стоимости объекта оценки в рамках доходного подхода

№ п/п	Наименование показателя	Единица измерения	Значение
1	Общая площадь объекта недвижимости	кв. м	3 219,10
2	Арендопригодная площадь объекта, в том числе:	кв. м	3 219,10
3	площадь помещений, по которым на дату оценки заключены договоры аренды	кв. м	3 219,10
4	площадь вакантных помещений	кв. м	0,00
5	Величина арендной ставки за 1 кв. м по действующим договорам аренды (с учетом эксплуатационных расходов и без учета КП)	руб./кв. м/год без НДС	35 575,25
6	**ПВД от всех арендопригодных помещений (с учетом эксплуатационных расходов и без учета КП)**	**руб./год без НДС**	**114 520 287**
7	ПВД от помещений, по которым на дату оценки заключены договоры аренды	руб./год без НДС	114 520 287
8	ПВД от вакантных помещений	руб./год без НДС	0

№ п/п	Наименование показателя	Единица измерения	Значение
9	Уровень недосбор арендной платы для помещений, по которым заключены договоры аренды	%	0
10	**ДВД от всех арендопригодных помещений (с учетом эксплуатационных расходов и без учета КП)**	**руб./год без НДС**	**114 520 287**
11	ДВД от помещений, по которым на дату оценки заключены договоры аренды	руб./год без НДС	114 520 287
12	База для расчета расходов на страхование	руб. без НДС	691 336 000
13	Эксплуатационные расходы	руб./год без НДС	(18 483 339)
14	Коммунальные расходы, не возмещаемые арендаторами	руб./год без НДС	—
15	Налог на имущество (от кадастровой стоимости)	руб./год	(6 027 131)
16	Расходы на страхование (от рыночной стоимости)	руб./год	(1 676 490)
17	Резерв на капитальный ремонт	руб./год без НДС	(9 271 532)
18	Плата за пользование земельным участком (НДС не облагается)	руб./год	(249 463)
19	Агентское вознаграждение	руб./год без НДС	—
20	**Итого операционные расходы**	**руб./год без НДС**	**(35 707 954)**
21	**Чистый операционный доход от объекта оценки**	**руб./год без НДС**	**78 812 333**
22	Коэффициент капитализации	%	11,40%
23	**Справедливая стоимость объекта оценки, определенная в рамках доходного подхода**	**руб. без НДС**	**691 336 000**
24	**Справедливая стоимость объекта оценки, определенная в рамках доходного подхода**	**руб. с НДС**	**829 603 000**

Источник: расчет АО "НЭО Центр"

РАЗДЕЛ 9. СОГЛАСОВАНИЕ РЕЗУЛЬТАТОВ

9.1. Общие сведения о порядке согласования результатов

Основываясь на двух подходах к оценке (доходном и сравнительном), Исполнитель получил результаты, позволяющие прийти к согласованному мнению о стоимости объекта оценки с учетом как количественного, так и качественного их значения.

В общем случае в итоговом согласовании каждому из результатов, полученных различными подходами, придается свой вес. Логически обосновываемое численное значение весовой характеристики соответствующего подхода зависит от таких факторов, как характер недвижимости, цель оценки и используемое определение стоимости, количество и качество данных, подкрепляющих каждый примененный метод.

При расчете итоговой справедливой стоимости были учтены преимущества и недостатки каждого из примененных подходов для данного случая оценки. Характеристика используемых подходов приведена в Приложении 2 к Отчету ("Основные методологические положения оценки").

Краткая характеристика сравнительного подхода

Сравнительный подход при оценке может оказывать очень большое влияние на итоговое согласование стоимости, если имеется рыночная информация по сделкам с объектами, аналогичными оцениваемому. Продажи сопоставимых объектов позволяют оценить отличия оцениваемого объекта от сопоставимых объектов и получить оцененную справедливую стоимость рассматриваемого объекта недвижимости. Сравнительный подход имеет следующие преимущества:

- это единственный подход, базирующийся на рыночных ценах недвижимости;
- данный подход отражает текущую реальную практику сделок на рынке недвижимости.

Краткая характеристика доходного подхода

Неоспоримым преимуществом доходного подхода является то, что это единственный подход, который учитывает будущие ожидания относительно цен, затрат, инвестиций и т. п. Особенно важно то, что данный подход оценивает будущие выгоды от владения объектом, поскольку покупатель, принимая решение об инвестировании средств, сопоставляет предлагаемую цену и ожидаемые выгоды. Основные трудности, связанные с применением доходного подхода, заключаются в сложности определения обоснованного годового денежного потока, учете всех возможных доходов и расходов и их размеров в будущем.

При расчете итоговой рыночной стоимости были учтены преимущества и недостатки каждого из примененных подходов для данного случая оценки (где применимо).

Метод анализа иерархий

Согласование результатов, полученных сравнительным и доходным подходами, производится с использованием метода анализа иерархий (МАИ). МАИ представляет собой метод согласования результатов, полученных с использованием различных методов оценки, и основан на декомпозиции проблемы согласования результатов и ее представления в виде иерархии. Методика и алгоритм согласования результатов оценки с применением метода анализа иерархии приведены в Приложении 2 к настоящему Отчету ("Основные методологические положения оценки").

Таблица 9.1. Результаты расчета весовых коэффициентов для определения справедливой стоимости объекта оценки

№ п/п	Наименование характеристики	Сравнительный подход		Доходный подход	
		Степень соответствия критерию (соответствует – 1, не соответствует – 0)	Комментарий	Степень соответствия критерию (соответствует – 1, не соответствует – 0)	Комментарий
1	Достоверность и достаточность информации, используемой в расчетах	1	Соответствует в полной мере	1	Соответствует в полной мере
2	Достоверность и достаточность информации об объектах-аналогах, используемых в расчетах	1	Информация об объектах-аналогах получена из открытых источников. Исполнитель не может гарантировать их абсолютную точность	1	Соответствует в полной мере, т. к. информация о величине арендных ставок принималась на основании данных фактически заключенных договоров аренды
3	Соответствие использованных расчетных методов объему доступной рыночной информации	1	Соответствует в полной мере	1	Соответствует в полной мере
4	Соответствие виду, типу объекта и характеру его использования	1	Соответствует в полной мере	1	Соответствует в полной мере
5	Соответствие цели и назначению оценки, а также используемому стандарту (базе) стоимости	1	Соответствует в полной мере	1	Соответствует в полной мере
6	Способность учитывать действительные намерения покупателя	1	Соответствует в полной мере	1	Соответствует в полной мере
7	Способность учитывать конъюнктуру рынка	1	Соответствует в полной мере	1	Сделки по аренде систематичны, цены сделок соответствуют рыночным данным
8	Соответствие полученного подходом результата данным анализа рынка	1	Соответствует среднерыночному диапазону	1	Соответствует среднерыночному диапазону
9	Способность учитывать текущее техническое состояние	1	Соответствует в полной мере	1	Соответствует в полной мере
Сумма положительных критериев в рамках каждого из подходов		9		9	
Общая сумма положительных критериев					18
Доля положительных критериев в рамках каждого из подходов в общей сумме положительных критериев (округленно)		**50%**		**50%**	

Источник: расчеты АО "НЭО Центр"

9.2. Определение итоговой величины справедливой стоимости объекта оценки

В рамках выполнения настоящей оценки при расчете справедливой стоимости объекта оценки Исполнитель применял доходный и сравнительный подходы, опираясь на значительный объем информации по достаточно репрезентативной, по мнению Исполнителя, выборке объектов недвижимости.

Основываясь на качестве информации, используемой в процессе определения стоимости различными подходами, цели оценки и учитывая преимущества и недостатки используемых методов, Исполнитель принял решение присвоить следующие удельные веса полученным результатам:

- стоимость, определенная сравнительным подходом, — 50%;
- стоимость, определенная доходным подходом, — 50%.

Для земельных участков использовался один подход:

- стоимость, определенная сравнительным подходом, — 100%.

Таблица 9.2. Расчет итоговой справедливой стоимости объекта оценки

№ п/п	Вид стоимости	Стоимость в рамках подхода без НДС, руб.	Удельный вес подхода	Величина справедливой стоимости объекта оценки
1	Стоимость объекта оценки в рамках сравнительного подхода	660 331 000	0,5	330 165 500
2	Стоимость объекта оценки в рамках доходного подхода	691 336 000	0,5	345 668 000
Справедливая стоимость объекта оценки без НДС, в том числе				**675 834 000**
3	Стоимость права аренды земельного участка		1,0	10 319 000
4	Стоимость нежилых помещений			665 515 000

Источник: расчеты АО "НЭО Центр"

Таким образом, в результате проведенных расчетов, справедливая стоимость объекта оценки, по состоянию на дату оценки, без учета НДС составляет (округленно):

675 834 000 (Шестьсот семьдесят пять миллионов восемьсот тридцать четыре тысячи) руб.

Пообъектное распределение итоговой справедливой стоимости оцениваемых помещений производилось с учетом доли соответствующего помещения в общей площади объекта оценки. Результаты приведены в таблице ниже.

Таблица 9.3. Распределение итоговой справедливой стоимости оцениваемых помещений пообъектно

№ п/п	Вид объекта недвижимости	Общая площадь объекта недвижимости, кв. м	Итоговая справедливая стоимость, руб., без НДС (округленно)
1	Нежилое помещение общей площадью 813,3 кв. м, расположенное по адресу: г. Москва, р-н Лефортово, ул. Авиамоторная, д. 10, корп. 2, Этаж №6, пом. XXI, ком. 1, 2, 3, 4, 5, 6, 7, 8, 9, 10, 11, 12, 13, 14, 15, 16, 17, 18, 19, 20, 21, 22, 23, 24, 25, 26, 27, 28. (КН: 77:04:0001005:8771)	813,30	168 142 000
2	Нежилое помещение общей площадью 818,2 кв. м, расположенное по адресу: г. Москва, р-н Лефортово, ул. Авиамоторная, д. 10, корп. 2, Этаж №7, пом. XXII, ком. 1, 2, 3, 4, 5, 6, 7, 8, 9, 10, 11, 12, 13, 14, 15, 16, 17, 18, 19, 20, 21, 22, 23, 24, 25, 26, 27. (КН: 77:04:0001005:8772)	818,20	169 154 000
3	Нежилое помещение общей площадью 810,2 кв. м, расположенное по адресу: г. Москва, р-н Лефортово, ул. Авиамоторная, д. 10, корп. 2, Этаж №8, пом. XXIII, ком. 1, 2, 3, 4, 5, 6, 7, 8, 9, 10, 11, 12, 13, 14, 15, 16, 17, 18, 19, 20, 21, 22, 23, 24, 25, 26, 27, 28, 29, 30. (КН: 77:04:0001005:8773)	810,20	167 500 000
4	Нежилое помещение общей площадью 777,4 кв. м, расположенное по адресу: г. Москва, р-н Лефортово, ул. Авиамоторная, д. 10, корп. 2, Этаж №9, пом. XXIV, ком. 1, 2, 3, 4, 5, 6, 7, 8, 9, 10, 11, 12, 13, 14, 15, 16, 17, 18, 19, 20, 21, 22, 23, 24, 25, 26, 27, 28, 29, 30, 31, 32, 33, 34, 35, 36, 37, 38, 39, 40, 41, 42. (КН: 77:04:0001005:8774)	777,40	160 719 000
5	Право аренды земельного участка площадью 1 733 кв. м, расположенного по адресу: г. Москва, ул. Авиамоторная, вл. 10, корп. 2. Кадастровый номер: 77:04:0001005:77. Доля в праве: 296/1 733	1 733,00	10 319 000
Итого:		**3 219,10**	**675 834 000**

Источник: расчеты АО "НЭО Центр"

РАЗДЕЛ 10. ДЕКЛАРАЦИЯ КАЧЕСТВА ОЦЕНКИ

Оценщик, выполнивший данную работу, подтверждает на основании знаний и убеждений следующее:

- утверждения и факты, содержащиеся в данном Отчете, являются правильными и корректными;
- анализ, мнения и заключения соответствуют сделанным допущениям и ограничивающим условиям и являются его личными, независимыми и профессиональными;
- у Оценщика не было текущего имущественного интереса, отсутствует будущий имущественный интерес в отношении объекта оценки и отсутствуют какие-либо дополнительные обязательства (кроме обязательств по договору на проведение оценки) по отношению к какой-либо из сторон, связанных с объектом оценки;
- оплата услуг Оценщика не связана с определенной итоговой величиной стоимости объекта, а также с заранее предопределенной стоимостью или стоимостью, определенной в пользу Заказчика;
- анализ информации, мнения и заключения, содержащиеся в Отчете, соответствуют требованиям Федерального закона от 29.07.1998 г. №135-ФЗ "Об оценочной деятельности в Российской Федерации"; ФСО №№I-VI, утвержденных приказом №200 Минэкономразвития России от 14.04.2022 г.; ФСО №7, утвержденного приказом №611 Минэкономразвития России от 25.09.2014 г., а также Стандартам и правилам оценочной деятельности, утвержденным Саморегулируемой межрегиональной ассоциации оценщиков (СМАО);
- анализ информации, мнения и заключения, содержащиеся в Отчете, соответствуют требованиям Международных стандартов оценки; Международным стандартам финансовой отчетности (МСФО); Международному стандарту финансовой отчетности (IFRS) 13 "Оценка справедливой стоимости";
- осмотр объекта оценки проведен с помощью лиц, указанных в графе "Информация обо всех привлекаемых к проведению оценки и подготовке отчета об оценке специалистах" раздела 1 настоящего Отчета;
- помощь Оценщику в подготовке Отчета в части сбора и обработки информации, анализа и проведения прочих исследований оказывали сотрудники Исполнителя, указанные в разделе 1;
- квалификация Оценщика, участвующего в выполнении Отчета, соответствует профессиональным критериям Саморегулируемой межрегиональной ассоциации оценщиков (СМАО).

Оценщик,
Старший менеджер,
Департамент финансового консультирования и оценки — **С. С. Окунев**

Партнер,
Департамент финансового консультирования и оценки — **А. Ф. Матвеева**

РАЗДЕЛ 11. СПИСОК ИСТОЧНИКОВ ИНФОРМАЦИИ

Данные, предоставленные Заказчиком:

- копии выписок из ЕГРН (реквизиты представлены в таблице выше по тексту Отчета (Таблица 3.2);
- копии договора аренды земельного участка с множественностью лиц на стороне арендатора №М- 04–032423 от 18.01.2007 г. и дополнительного соглашения №М-04-032423 от 09.10.2020 г. к нему;
- копии технической документации на оцениваемые помещения с экспликациями и поэтажными планами;
- уведомление № 33-6-823331/24-(0)-1 от 20.12.2024 г.
- справку о балансовой (первоначальной) стоимости объектов недвижимого имущества, б/н от 25.09.2025 г.;
- информационное письмо б/н от 26.09.2025 г. с перечнем арендуемых помещений с указанием ставок аренды и величины расходов на содержание имущества.

Нормативные акты:

- Конституция РФ;
- Гражданский кодекс Российской Федерации;
- Налоговый кодекс Российской Федерации;
- Федеральный закон РФ от 29.07.1998 г. №135-ФЗ "Об оценочной деятельности в Российской Федерации".

Стандарты оценки:

- Федеральный стандарт оценки "Структура федеральных стандартов оценки и основные понятия, используемые в федеральных стандартах оценки (ФСО I)" от 14.04.2022 г.
- Федеральный стандарт оценки "Виды стоимости (ФСО II)" от 14.04.2022 г.
- Федеральный стандарт оценки "Процесс оценки (ФСО III)" от 14.04.2022 г.
- Федеральный стандарт оценки "Задание на оценку (ФСО №IV)" от 14.04.2022 г.
- Федеральный стандарт оценки "Подходы и методы оценки (ФСО №V)" от 14.04.2022 г.
- Федеральный стандарт оценки "Отчет об оценке (ФСО №VI)" от 14.04.2022 г.
- Федеральный стандарт оценки "Оценка недвижимости (ФСО №7)" утвержденный приказом Министерства экономического развития и торговли Российской Федерации (Минэкономразвития России) от 25.09.2014 г.;
- Международные стандарты оценки;
- Международные стандарты финансовой отчетности (МСФО): Международный стандарт финансовой отчетности (IFRS) 13 "Оценка справедливой стоимости"; Международный стандарт финансовой отчетности (IAS) 16 "Основные средства"; Международный стандарт финансовой отчетности (IFRS) 16 "Аренда"; Международный стандарт финансовой отчетности (IAS) 40 "Инвестиционное имущество";
- Стандарты и правила оценочной деятельности Саморегулируемой межрегиональной ассоциация оценщиков ("СМАО").

Научная литература:

- Григорьев В. В. Оценка и переоценка основных фондов. М.: Инфра-М, 1997 г.;
- Тарасевич Е. И. Оценка недвижимости. СПб., 1997;
- Харрисон Г. С. Оценка недвижимости. М., 1994;
- Фридман Д., Ордуэй Н. Анализ и оценка приносящей доход недвижимости. М., 1995.

Порталы:

- www.moex.com.ru;
- www.cbr.ru;
- www.pkk.rosreestr.ru;
- www.statrielt.ru;
- www.nikoliers.ru;
- www.kf.expert;
- www.ru.wikipedia.org;
- www.avito.ru;
- www.cian.ru;
- www.msk.kupiprodai.ru;
- и пр.

ПРИЛОЖЕНИЕ 1

ДОКУМЕНТЫ, РЕГЛАМЕНТИРУЮЩИЕ ДЕЯТЕЛЬНОСТЬ ИСПОЛНИТЕЛЯ

Заказчик:

АО УК "РВМ Капитал"

Исполнитель:

АО "НЭО Центр"



Ассоциация «Сообщество оценочных компаний «СМАО»

дубликат
от 14.07.2015

СМАО

СВИДЕТЕЛЬСТВО

Акционерное общество "НЭО Центр"

Является членом Ассоциации «Сообщество оценочных компаний «СМАО»

ИНН 7706793139
Адрес: 119017,г. Москва, Пыжевский переулок., д.5, стр.1, офис 160

Свидетельство **№ 1090**
Дата выдачи: **23 октября 2007**

Ассоциация "СМАО"

Генеральный директор *А.И. Вяселева*

Ассоциация «Сообщество оценочных компаний «СМАО»

АЛЬФА СТРАХОВАНИЕ

г.Москва, Россия «16» декабря 2024 г..

ПОЛИС СТРАХОВАНИЯ ОТВЕТСТВЕННОСТИ ЮРИДИЧЕСКОГО ЛИЦА ПРИ ОСУЩЕСТВЛЕНИИ ОЦЕНОЧНОЙ ДЕЯТЕЛЬНОСТИ
№ 08305/776/50024/24

Настоящий Полис выдан Страховщиком в подтверждение условий Договора обязательного страхования ответственности оценщика № **08305/776/50024/24** (далее Договор страхования), заключенного между Страхователем и Страховщиком, неотъемлемой частью которого он является. Настоящий Полис не изменяет, не дополняет условий Договора страхования; при наличии противоречий между настоящим Полисом и Договором страхования, преимущественную силу имеет Договор страхования.

1. **СТРАХОВАТЕЛЬ:**
АО «НЭО ЦЕНТР»
Россия, 119180, г. Москва, вн. тер. г. муниципальный округ Якиманка, улица Большая Якиманка, д. 17/2, стр.1, помещение ¼
ИНН: 7706793139 КПП: 770601001

2. **СТРАХОВЩИК:**
Акционерное Общество «АльфаСтрахование»
Россия, 115280, г. Москва, вн.тер.г. муниципальный округ Даниловский, пр-кт Лихачёва, д. 15, помещ. 2/15
ИНН: 7713056834 КПП: 775001001
Лицензия СИ № 2239 от «16» сентября 2024 г.

3. **ПЕРИОД СТРАХОВАНИЯ:**
С 00:00 часов «01» января 2025 г. по 24:00 часов «31» декабря 2025 г. (Период страхования).

4. **СТРАХОВАЯ СУММА:**
2 000 000 000,00 (Два миллиарда и 00/100) рублей по всем страховым случаям.

5. **ЛИМИТЫ ОТВЕТСТВЕННОСТИ:**
1 600 000 000,00 (Один миллиард шестьсот миллионов и 00/100) рублей по каждому страховому случаю
10% от страховой суммы, указанной в разделе 12 настоящего Договора, по всем страховым случаям по возмещению судебных и иных расходов Страхователя.

6. **ФРАНШИЗА:**
Не установлена.

7. **ОБЪЕКТ СТРАХОВАНИЯ:**
В соответствии с п. 2.1.2 Правил.

8. **СТРАХОВОЙ СЛУЧАЙ:**
8.1. Страховым случаем являются события, предусмотренные п. 6.1 настоящего Договора, с наступлением которых возникает обязанность Страховщика произвести страховую выплату Выгодоприобретателям, вред имущественным интересам которых нанесен в результате Застрахованной деятельности Страхователя.
8.2. Страховым случаем также является возникновение непредвиденных судебных и иных расходов Страхователя, связанных с заявленными ему требованиями (исками, претензиями) о возмещении вреда, риск наступления ответственности за причинение которого застрахован по настоящему Договору, при условии что такие расходы предварительно письменно согласованы со Страховщиком и такие расходы произведены с целью отклонить требования (иски, претензии) о возмещении вреда или снизить размер возмещения.

9. **ЗАСТРАХОВАННАЯ ДЕЯТЕЛЬНОСТЬ:**
Профессиональная деятельность сотрудников Страхователя, направленная на установление в отношении объектов оценки рыночной или иной стоимости, предусмотренной федеральными стандартами оценки. Сотрудниками Страхователя признаются оценщики – физические лица, право осуществления оценочной деятельности которых не приостановлено, соответствующие требованиям статьи 24 Федерального закона от 29.07.1998 № 135-ФЗ «Об оценочной деятельности в Российской Федерации» (с изменениями и дополнениями), выполняющие работу в пределах объема их профессиональной (оценочной) деятельности на основании трудового договора, заключенного со Страхователем.

10. **ТЕРРИТОРИЯ СТРАХОВАНИЯ:**
Территория страхования: Российская Федерация, Украина, Казахстан, Беларусь.

СТРАХОВЩИК
АО «АльфаСтрахование»

М.П.

Заместитель генерального директора, директор по розничному страхованию
должность

Горин Александр Эдуардович
ф.и.о.

Доверенность №1349/24N от 14.03.2024

Менеджер договора со стороны Страховщика: *Мартиросова Елена Олеговна*
Тел. (495)785-0888,677788 электронная почта: Martirosova@alfastrah.ru

СМАО
АССОЦИАЦИЯ
«СООБЩЕСТВО ОЦЕНОЧНЫХ
КОМПАНИЙ «СМАО»

ОКПО: 71680240
ОГРН: 1047796002451
ИНН: 7706519810
КПП: 770301001

123112, г. Москва,
Пресненская наб., д. 12, этаж 53
тел.: +7 (495) 604 41 70
факс.: +7 (495) 604 41 69

e-mail: info@smao.ru, www.smao.ru

ВЫПИСКА
из реестра членов Ассоциации «Сообщество оценочных компаний «СМАО»

Дата выдачи: 15 сентября 2025 г.

Акционерное общество «НЭО Центр» (АО "НЭО Центр") является членом Ассоциации «Сообщество оценочных компаний «СМАО», дата приёма в члены – 23.10.2007, свидетельство о членстве № 1090.

Генеральный директор Ассоциации СМАО Суслова С. В.

NEO ДОВЕРИЕ. ПАРТНЕРСТВО. РЕЗУЛЬТАТ.

ДОВЕРЕННОСТЬ №108/24

Одиннадцатое декабря две тысячи двадцать четвертого года

город Москва

Настоящей доверенностью **акционерное общество «НЭО Центр»,**

ИНН 7706793139/КПП 770601001, место нахождения: 119180, г. Москва, вн. тер. г. муниципальный округ Якиманка, улица Большая Якиманка , д.17/2, стр.1, помещение ¼, внесенное в Единый государственный реестр юридических лиц 16.04.2013 г. под основным государственным регистрационным номером 1137746344933 (далее — Общество),

в лице генерального директора Акулина Александра Петровича, действующего на основании устава, уполномочило

Матвееву Арину Фаназилевну (паспорт серия 45 15 №508186, выдан 12.01.2016 г. отделением УФМС России по г. Москве по району Красносельский, код подразделения 770- 006, адрес регистрации: г. Москва, 3-й Красносельский пер., д. 6, кв. 22)

- представлять интересы Общества в коммерческих и некоммерческих организациях, государственных органах власти и правоохранительных органах;
- вести переговоры, определять условия и заключать с третьими лицами (российскими и зарубежными юридическими и физическими лицами, а также индивидуальными предпринимателями) от имени Общества (в качестве исполнителя) договоры на проведение оценки, выполнение работ, оказание консультационных и иных услуг, сумма по которым (каждого в отдельности) не превышает 3 000 000 (Три миллиона) руб., в т. ч. НДС, а также изменять, дополнять, отказываться от исполнения и расторгать вышеуказанные договоры;
- заключать договоры с российскими и зарубежными юридическими и физическими лицами, а также с индивидуальными предпринимателями от имени Общества (в качестве заказчика) на выполнение работ, оказание услуг (за исключением рамочных договоров), сумма по которым (каждого в отдельности) не превышает 1 000 000 (Один миллион) руб., в т. ч. НДС, подписывать акты сдачи-приемки услуг (работ) по таким договорам, дополнять, расторгать, отказываться от исполнения, а также выполнять иные действия, необходимые для исполнения настоящего поручения;
- подписывать дополнительные соглашения и (или) задания к рамочным договорам, заключаемым с российскими и зарубежными юридическими лицами, индивидуальными предпринимателями) от имени Общества (в качестве заказчика), при этом сумма каждого дополнительного соглашения и (или) задания к договору не превышает 500 000 (Пятьсот тысяч) руб., в том числе НДС;
- подписывать дополнительные соглашения и (или) задания к рамочным договорам, заключаемым с физическими лицами от имени Общества (в качестве заказчика), при этом сумма каждого дополнительного соглашения и (или) задания к договору не превышает 100 000 (Сто тысяч) руб., в том числе НДС;
- подписывать от имени Общества документы и их копии, связанные с деятельностью Общества по оказанию услуг и выполнению работ, а именно: коммерческие предложения, письма, заявки, запросы, уведомления, акты приема-передачи документов, претензии, ответы на претензии, протоколы совещаний; подписывать отчеты об оценке, бизнес-планы, заключения, инженерные записки и иные результаты услуг (работ), оказанных (выполненных) Обществом; акты сдачи-приемки услуг (работ), оказанных (выполненных) Обществом, счета, счета-фактуры, командировочные удостоверения, а также подписывать соглашения о конфиденциальности, соглашения о сотрудничестве, агентские договоры и соглашения о консорциуме.

Доверенность выдана сроком до 31.12.2025 г., без права передоверия.

Образец подписи уполномоченного лица _____ А.Ф. Матвеева

Генеральный директор _____ А. П. Акулин

АО «НЭО Центр», 123242, Россия, г. Москва, Новинский бульвар, 31
+7 495 739-39-77 | info@neoconsult.ru | neoconsult.ru



Саморегулируемая межрегиональная ассоциация оценщиков

СМАО

Саморегулируемая межрегиональная ассоциация оценщиков №0001 от «28» июня 2007 г. в едином государственном реестре саморегулируемых организаций оценщиков

СВИДЕТЕЛЬСТВО

настоящим подтверждается, что

Окунев Сергей Сергеевич

является членом
Саморегулируемой межрегиональной ассоциации оценщиков

регистрационный номер **3956**
дата включения в реестр **08 февраля 2019**

имеет право осуществлять оценочную деятельность в соответствии с Федеральным законом от 29.07.1998 №135-ФЗ «Об оценочной деятельности в Российской Федерации»

Генеральный директор **Демчева А.Г.**

Свидетельство является собственностью Саморегулируемой межрегиональной ассоциации оценщиков и подлежит возврату в случае прекращения членства.

АЛЬФА СТРАХОВАНИЕ

г. г.Москва, Россия «16» декабря 2024 г..

ПОЛИС ОБЯЗАТЕЛЬНОГО СТРАХОВАНИЯ ОТВЕТСТВЕННОСТИ ОЦЕНЩИКА
№ 08305/776/50022/24

Настоящий Полис выдан Страховщиком в подтверждение условий Договора обязательного страхования ответственности оценщика № **08305/776/50022/24** (далее Договор страхования), заключенного между Страхователем и Страховщиком, неотъемлемой частью которого он является. Настоящий Полис не изменяет, не дополняет условий Договора страхования; при наличии противоречий между настоящим Полисом и Договором страхования, преимущественную силу имеет Договор страхования.

1. **СТРАХОВАТЕЛЬ:**

Окунев Сергей Сергеевич
Россия, Московская обл., г. Раменское, ул. Гурьева, д. 11, кв. 43
ИНН: 504013895871

2. **СТРАХОВЩИК:**

Акционерное Общество «АльфаСтрахование»
Россия, 115280, г. Москва, вн.тер.г. муниципальный округ Даниловский, пр-кт Лихачёва, д. 15, помещ. 2/15
ИНН: 7713056834 КПП: 775001001
Лицензия СИ № 2239 от «16» сентября 2024 г.

3. **ПЕРИОД СТРАХОВАНИЯ:**

С 00:00 часов «01» января 2025 г. по 24:00 часов «31» декабря 2025 г. (Период страхования).

4. **СТРАХОВАЯ СУММА:**

30 000 000,00 (Тридцать миллионов и 00/100) рублей по всем страховым случаям.

5. **ЛИМИТЫ ОТВЕТСТВЕННОСТИ:**

30 000 000,00 (Тридцать миллионов и 00/100) рублей по каждому страховому случаю

10% от страховой суммы, указанной в разделе 12 настоящего Договора, по всем страховым случаям по возмещению судебных и иных расходов Страхователя.

6. **ФРАНШИЗА:**

Не установлена.

7. **ОБЪЕКТ СТРАХОВАНИЯ:**

В соответствии с п. 2.1.1 Правил.

8. **СТРАХОВОЙ СЛУЧАЙ:**

8.1. Страховым случаем с учетом всех положений, определений и исключений, предусмотренных настоящим Договором и Правилами страхования, является установленный вступившим в законную силу решением суда или признанный Страховщиком факт причинения ущерба действиями (бездействием) оценщика в результате нарушения требований федеральных стандартов оценки, стандартов и правил оценочной деятельности, установленных саморегулируемой организацией оценщиков, членом которой являлся оценщик на момент причинения ущерба.

8.2. Страховым случаем также является возникновение непредвиденных судебных и иных расходов Страхователя, связанных с заявленными ему требованиями (исками, претензиями) о возмещении вреда, риск наступления ответственности за причинение которого застрахован по настоящему Договору, при условии что такие расходы предварительно письменно согласованы со Страховщиком и такие расходы произведены с целью отклонить требования (иски, претензии) о возмещении вреда или снизить размер возмещения.

9. **ЗАСТРАХОВАННАЯ ДЕЯТЕЛЬНОСТЬ:**

Оценочная деятельность, т.е. деятельность Страхователя, направленная на установление в отношении объектов оценки рыночной или иной стоимости, предусмотренной федеральными стандартами оценки.

10. **ТЕРРИТОРИЯ СТРАХОВАНИЯ:**

Территория страхования: Российская Федерация, Грузия, Белоруссия, Казахстан.

СТРАХОВЩИК
АО «АльфаСтрахование»

М.П.

Руководитель управления
должность

Орлов Дмитрий Александрович
ф.и.о.

Доверенность №2946/23N от 21.06.2023

Менеджер договора со стороны Страховщика: *Мартиросова Елена Олеговна*
Тел. (495)785-0888,677788 электронная почта: Martirosova@alfastrah.ru

СМАО
саморегулируемая межрегиональная ассоциация оценщиков

ОКПО: 79445739
ОГРН: 1057748848002
ИНН: 7706598106
КПП: 770301001

123112, г. Москва, Пресненская наб., д. 12, этаж 53
тел.: +7 (495) 604 41 70
факс.: +7 (495) 604 41 69

№ 3261 от 17.06.2025

Выписка из реестра членов саморегулируемой организации оценщиков

Настоящая выписка из реестра саморегулируемой организации оценщиков выдана по заявлению **Акционерного общества «НЭО Центр»** о том, что **Окунев Сергей Сергеевич** является членом Саморегулируемой межрегиональной ассоциации оценщиков (СМАО), включен в реестр оценщиков 08.02.2019 за регистрационным № 3956.

Право осуществления оценочной деятельности не приостановлено.

Сведения о квалификационном аттестате в области оценочной деятельности:

Номер	Дата выдачи	Направление оценочной деятельности	Кем выдан	Срок действия	Основание аннулирования, дата и номер протокола	Продление
044534-1	04.10.2024	Оценка недвижимости	Федеральное бюджетное учреждение "Федеральный ресурсный центр по организации подготовки управленческих кадров"	04.10.2024-04.10.2027		
031660-1	15.11.2021	Оценка недвижимости	Федеральное бюджетное учреждение "Федеральный ресурсный центр по организации подготовки управленческих кадров"	15.11.2021-15.11.2024		
015750-1	23.11.2018	Оценка недвижимости	Федеральное бюджетное учреждение "Федеральный ресурсный центр по организации подготовки управленческих кадров"	23.11.2018-23.11.2021		

Иные запрошенные сведения, содержащиеся в реестре СМАО:

Членство в Экспертном совете	Нет	**ИНН**	504013895871
Дата и место рождения	20.06.1988 г. Раменское Московской обл.	**Почтовый адрес**	140108, Московская обл., г. Раменское, ул. Гурьева, д. 11, кв. 43
Номера контактных телефонов	(495) 739-39-77	**Адрес электронной почты**	s.okunev@neoconsult.ru
Трудовой стаж с	01.10.2010	**Стаж оценочной деятельности с**	01.10.2010

Периоды приостановления права осуществления оценочной деятельности по личному заявлению:

Дата начала периода приостановления	Дата окончания периода приостановления

Информация о договоре обязательного страхования ответственности оценщика:

Страховая сумма	Номер	Информация о страховщике	Дата заключения	Дата начала действия	Дата окончания действия
30000000	08305/776/50022/24	Акционерное общество "АльфаСтрахование" 115162, г. Москва, ул. Шаболовка, д. 31, стр.Б Лицензия: Лицензия С № 2239 77 от 13.12.2006г. (495) 788-09-99	16.12.2024	01.01.2025	31.12.2025

Образование:

Вид образования	Направление	Номер диплома	Дата выдачи диплома	Кем выдан
Высшее	Менеджер	ВСА 1023169	01.06.2010	Федеральное государственное бюджетное образовательное учреждение высшего образования "Государственный университет управления"
Повышение квалификации	Оценка стоимости недвижимости и земли	772406518210	05.10.2018	НОУ ДПО «Институт профессионального образования»

Квалификационный аттестат:

Дата выдачи	Номер аттестата	Кем выдан	Дата аннулирования

Сведения об осуществлении оценочной деятельности самостоятельно, занимаясь частной практикой:

Частная практика	Частная практика не осуществляется

Сведения о юридическом лице, с которым оценщик заключил трудовой договор:

Организация	Акционерное общество "НЭО Центр" (АО "НЭО Центр") Юр. адрес: 119180, г. Москва, вн. тер. г. муниципальный округ Якиманка, улица Большая Якиманка, д. 17/2, стр.1, помещение 1/4 Почтовый адрес: 123242, г. Москва, Новинский бульвар, д. 31, 4 этаж, помещение 4-1а Тел.: (495) 739-39-77 ОГРН 1137746344933 от 16.04.2013
Наличие в штате юридического лица не менее 2х оценщиков (неприостановленных)	6
Сведения о договоре обязательного страхования ответственности	
Сведения о страховщике	Акционерное общество "АльфаСтрахование" 115162, г. Москва, ул. Шаболовка, д. 31, стр.Б (495) 788-09-99
Номер договора	08305/776/50024/24
Дата заключения договора	16.12.2024
Страховая сумма (руб.)	2000000000
Дата начала действия договора	01.01.2025
Дата окончания действия договора	31.12.2025

Сведения о подписанных отчетах об оценке:

Количество подписанных отчетов об оценке за период членства:

2019 г. - 55 отчетов
2020 г. - 73 отчета
2021 г. - 57 отчетов
2022 г. - 46 отчетов
2023 г. - 46 отчетов
2024 г. - 63 отчета

Сведения об экспертных заключениях на подписанные членом СМАО отчеты об оценке:

Количество экспертных заключений на подписанные отчеты об оценке за период членства:

2019 г. - 1 заключение (из них 1 положительных)
2021 г. - 1 заключение (из них 1 положительных)
2023 г. - 1 заключение (из них 1 положительных)
2024 г. - 1 заключение (из них 1 положительных)

Сведения о подписанных членом СМАО экспертных заключениях:

Отсутствуют подписанные экспертные заключения за период членства.

2025 г. - 13 отчетов

Сведения о поступивших жалобах при наличии решения о применении меры дисциплинарного воздействия, с 03.11.2015:

В отношении члена СМАО с 03.11.2015 жалоб, по результатам рассмотрения которых принято решение о применении меры дисциплинарного воздействия, не поступало.

Сведения о результатах проведенных проверок за последние три года:

№ п/п	Тип проверки	Дата начала	Дата окончания	Основание проведения проверки	Результат проверки
1	Плановая	01.01.2024	18.01.2024	План и периоды проверок членов СМАО в 2024 г.	Нарушений не выявлено

Сведения о применении мер дисциплинарного воздействия за последние три года:

В отношении члена СМАО за последние три года меры дисциплинарного воздействия не применялись.

Обращения взысканий на средства компенсационного фонда

СМАО подтверждает отсутствие обращения взысканий на средства компенсационного фонда в целях обеспечения имущественной ответственности в отношении члена СМАО.

Данные сведения предоставлены по состоянию на «17» июня 2025 г.

Дата составления выписки «17» июня 2025 г.

Генеральный директор СМАО Суслова С.В.

КВАЛИФИКАЦИОННЫЙ АТТЕСТАТ В ОБЛАСТИ ОЦЕНОЧНОЙ ДЕЯТЕЛЬНОСТИ

№ 044534-1 « 04 » октября 20 24 г.

Настоящий квалификационный аттестат в области оценочной деятельности по направлению оценочной деятельности

«Оценка недвижимости»

выдан Окуневу Сергею Сергеевичу

на основании решения федерального бюджетного учреждения «Федеральный ресурсный центр»

от « 04 » октября 20 24 г. № 374

Директор А.С. Бункин

Квалификационный аттестат выдается на три года и действует до « 04 » октября 20 27 г.


027680 - КА1

ПРИЛОЖЕНИЕ 2

ОСНОВНЫЕ МЕТОДОЛОГИЧЕСКИЕ ПОЛОЖЕНИЯ ОЦЕНКИ

Заказчик:

АО УК "РВМ Капитал"

Исполнитель:

АО "НЭО Центр"

ОСНОВНЫЕ МЕТОДОЛОГИЧЕСКИЕ ПОЛОЖЕНИЯ ОЦЕНКИ

Федеральные стандарты оценки включают общие стандарты оценки и специальные стандарты оценки[120].

Общие стандарты оценки определяют общие требования к порядку проведения оценки всех видов объектов оценки и экспертизы отчетов об оценке[121].

Общими стандартами оценки являются:

1. федеральный стандарт оценки "Структура федеральных стандартов оценки и основные понятия, используемые в федеральных стандартах оценки (ФСО I)", утвержденный приказом Минэкономразвития России от 14 апреля 2022 г. №200 (далее – ФСО I);
2. федеральный стандарт оценки "Виды стоимости (ФСО II)", утвержденный приказом Минэкономразвития России от 14 апреля 2022 г. №200 (далее – ФСО II);
3. федеральный стандарт оценки "Процесс оценки (ФСО III)", утвержденный приказом Минэкономразвития России от 14 апреля 2022 г. №200 (далее – ФСО III);
4. федеральный стандарт оценки "Задание на оценку (ФСО IV)", утвержденный приказом Минэкономразвития России от 14 апреля 2022 г. №200 (далее – ФСО IV);
5. федеральный стандарт оценки "Подходы и методы оценки (ФСО V)", утвержденный приказом Минэкономразвития России от 14 апреля 2022 г. №200 (далее – ФСО V);
6. федеральный стандарт оценки "Отчет об оценке (ФСО VI)", утвержденный приказом Минэкономразвития России от 14 апреля 2022 г. №200 (далее – ФСО VI);
7. федеральный стандарт оценки "Порядок проведения экспертизы, требования к экспертному заключению и порядку его утверждения (ФСО №5)", утвержденный приказом Минэкономразвития России от 4 июля 2011 г. №328.

До момента принятия специальных стандартов оценки, предусмотренных программой разработки федеральных стандартов оценки и внесения изменений в федеральные стандарты оценки, утвержденной приказом Минэкономразвития России от 30 декабря 2020 г. №884, приоритет имеют нормы общих стандартов оценки ФСО I – ФСО VI.

Специальные стандарты оценки определяют дополнительные требования к порядку проведения оценки, в том числе для отдельных видов объектов оценки (недвижимости, машин и оборудования, бизнеса, нематериальных активов и интеллектуальной собственности).

Общие понятия, используемые в процессе оценки

Признанные в мире основные принципы оценки и определения включены в Международные стандарты оценки (МСО).

Виды стоимости (иногда их называют "стандартами стоимости") характеризуют основополагающие принципы, которые будут лежать в основе стоимости, указанной в отчете. Крайне важно, чтобы вид (или виды) стоимости соответствовали условиям и цели задания на оценку, поскольку вид стоимости может оказывать влияние или диктовать оценщику выбор методов, исходных данных и допущений, а также влиять на окончательное заключение о стоимости[122].

Недвижимость — земельные участки и любые объекты, которые являются их естественной частью (например, зеленые насаждения, полезные ископаемые) или неразрывно с ними связанные (например, здания, улучшения и любые неотделимые элементы зданий, включая механическое и

[120] Федеральный стандарт оценки "Структура федеральных стандартов оценки и основные понятия, используемые в федеральных стандартах оценки " (ФСО I), п. 3.

[121] Федеральный стандарт оценки "Структура федеральных стандартов оценки и основные понятия, используемые в федеральных стандартах оценки " (ФСО I), п. 4.

[122] п. 10.1 МСО 104 "Виды стоимости", 2022 г.

электрическое оборудование, необходимое для обслуживания зданий), находящиеся на поверхности участков или под ними.

Недвижимое имущество — любые права, имущественные интересы и выгоды, связанные с правом собственности на недвижимость, в том числе любые права, имущественные интересы или выгоды с отрицательным содержанием (т. е., обязанности, обременения или обязательства), относящиеся к оцениваемому имущественному интересу.

Недвижимость специализированного назначения — недвижимость, предназначенная для ведения определенной коммерческой деятельности, стоимость которой отражает ценность именно для этого вида деятельности.

Дата оценки — дата, по состоянию на которую оценщик приводит свое мнение о стоимости. Дата оценки также может подразумевать конкретное время суток, если стоимость данного вида актива может существенно измениться в течение суток.

Дата отчета — дата подписания отчета оценщиком.

Рыночная стоимость – это расчетная денежная сумма, за которую состоялся бы обмен актива или обязательства на дату оценки между заинтересованным покупателем и заинтересованным продавцом в результате коммерческой сделки после проведения надлежащего маркетинга, при которой каждая из сторон действовала бы, будучи хорошо осведомленной, расчетливо и без принуждения[123].

Инвестиционная стоимость — это стоимость актива для конкретного владельца или потенциального владельца с учетом их индивидуальных инвестиционных или операционных (хозяйственных) целей[124].

Инвестиционная стоимость — это субъектно-специфический вид стоимости. Несмотря на то, что стоимость актива для владельца может быть равна той сумме, которую можно выручить от его продажи другой стороне, в этом виде стоимости отражаются выгоды, получаемые экономическим субъектом от владения активом и, соответственно, не предполагается какого-либо обмена активом. В инвестиционной стоимости отражаются финансовое положение и финансовые цели экономического субъекта, для которого выполняется оценка. Она часто используется для определения эффективности инвестиций[125].

Ликвидационная стоимость — это денежная сумма, которая могла бы быть выручена, когда актив или группа активов распродается по частям. В ликвидационной стоимости следует учитывать затраты на проведение предпродажной подготовки активов, а также затраты на деятельность по их реализации. Ликвидационную стоимость можно определять на основании двух различных предпосылок при определении стоимости:

- упорядоченная сделка с обычным маркетинговым периодом;
- вынужденная сделка с сокращенным периодом маркетинга[126].

Инспекция оцениваемого имущества — посещение или осмотр оцениваемого имущества с целью его изучения и получения информации, необходимой для подготовки профессионального мнения о его стоимости.

Допущение — принятые факты, которые не расходятся с теми или могут соответствовать тем, которые существуют на дату оценки[127], могут быть следствием ограничения объема исследований или запросов, сделанных оценщиком[128].

[123] п. 30.1 МСО 104 "Виды стоимости", 2022 г.

[124] п. 60.1 МСО 104 "Виды стоимости", 2022 г.

[125] п. 60.2 МСО 104 "Виды стоимости", 2022 г.

[126] п. 80.1 МСО 104 "Виды стоимости", 2022 г.

[127] п. 200.2 (а) МСО 104 "Виды стоимости", 2022 г.

[128] п. 200.3 МСО 104 "Виды стоимости", 2022 г.

Специальное допущение — допущение, предполагающее отличие на дату оценки принятых фактов от фактически существующих[129].

Сравнительный (рыночный) подход — при использовании сравнительного подхода показатель стоимости получают путем сравнения актива с идентичными или сопоставимыми (аналогичными) активами, информация о цене которых известна[130].

Доходный подход — обеспечивает показатель стоимости путем преобразования будущего денежного потока в общую текущую стоимость. При применении доходного подхода стоимость актива определяется на основе стоимости дохода, денежного потока или экономии на расходах, сформированных активом[131].

Затратный подход — дает возможность получить показатель стоимости, используя экономический принцип, согласно которому покупатель не заплатит за актив больше той суммы, в которую обойдется получение актива с равной полезностью, будь то посредством его приобретения или постройки — в отсутствие учета усложняющего фактора времени, неудобств, риска или других факторов. Этот подход дает возможность получить показатель стоимости путем расчета текущих затрат замещения или воспроизводства актива и внесения скидки на физический износ и все прочие уместные виды устаревания[132].

Рыночная арендная плата — это расчетная денежная сумма, за которую состоялась бы сдача в аренду прав на недвижимое имущество на дату оценки между заинтересованным арендодателем и заинтересованным арендатором в коммерческой сделке, заключенной на соответствующих условиях аренды, после проведения надлежащего маркетинга, при совершении которой стороны действовали бы осведомленно, расчетливо и без принуждения[133].

Наиболее эффективное использование — это такая форма использования, которая обеспечит активу наибольшую стоимость с точки зрения участника.[134] Наиболее эффективное использование должно быть физически возможным (когда этот критерий уместен), финансово обоснованным, юридически допустимым и приводить к наибольшей стоимости.[135]

Общая площадь — площадь всех помещений. В состав общей площади входят все надземные, цокольные и подвальные помещения, включая галереи, тоннели, площадки, антресоли, рампы и переходы в другие помещения.

Площадь общего пользования — площадь помещений, предназначенных для общего пользования всеми арендаторами здания.

Полезная (арендопригодная) площадь — площадь помещений, предназначенная исключительно для арендаторов.

Операционные расходы — это расходы, необходимые для обеспечения нормального функционирования объекта недвижимости и воспроизводства действительного валового дохода[136].

Потенциальный валовой доход (ПВД) — доход, который можно получить от сдачи в аренду недвижимости при 100%-ном ее использовании без учета всех потерь и расходов[137].

[129] п. 200.2 (b), 200.4 МСО 104 "Виды стоимости", 2022 г.

[130] п. 20.1 МСО 105 "Подходы и методы оценки", 2022 г.

[131] п. 40.1 МСО 105 "Подходы и методы оценки", 2022 г.

[132] п. 60.1 МСО 105 "Подходы и методы оценки", 2022 г.

[133] п. 40.1 МСО 104 "Виды стоимости", 2022 г.

[134] п. 140.1 МСО 104 "Виды стоимости", 2022 г.

[135] п. 140.2 МСО 104 "Виды стоимости", 2022 г.

[136] Оценка недвижимости / Под ред. А. Г. Грязновой, М. А. Федотовой. — М.: Финансы и статистика, 2007. С. 124.

[137] Оценка недвижимости / Под ред. А. Г. Грязновой, М. А. Федотовой. — М.: Финансы и статистика, 2007. С. 121.

Чистый операционный доход (ЧОД) — действительный валовой доход (ДВД) за вычетом операционных расходов (ОР).

Операционные расходы (ОР) — это расходы, необходимые для обеспечения нормального функционирования объекта недвижимости и воспроизводства действительного валового дохода[138].

Коэффициент (ставка) капитализации (К) — любой делитель (обычно выражаемый в процентах), который используется для конверсии дохода в капитальную стоимость. Процентная ставка или доходность, по которой капитализируется годовой чистый доход от инвестиции для установления ее капитальной стоимости на заданную дату[139].

Терминальная ставка капитализации (для остаточной стоимости (доходность при реверсии)) — ставка капитализации, используемая для преобразования дохода в показатель предполагаемой стоимости имущества к концу периода владения или в стоимость имущества при перепродаже[140].

Ставка дисконтирования — ставка отдачи, используемая для преобразования денежной суммы, подлежащей получению или выплате в будущем, в приведенную стоимость. Теоретически она должна отражать альтернативные издержки привлечения капитала, т. е. ставку отдачи, которую капитал может принести, если будет вложен в другие варианты использования с сопоставимым уровнем риска[141].

Реверсия — остаточная стоимость актива после прекращения поступления доходов[142].

Анализ наиболее эффективного использования объекта оценки[143]

В предпосылке оценки, или предполагаемом использовании, выражаются условия (обстоятельства) использования актива или обязательства. Для разных видов стоимости могут требоваться особые предпосылки оценки или они могут допускать рассмотрение нескольких предпосылок оценки. Вот некоторые общие предпосылки оценки:

- наиболее эффективное использование,
- текущее/существующее использование,
- упорядоченная ликвидация (реализация),
- вынужденная продажа.

Наиболее эффективное использование — это такая форма использования, которая обеспечит активу наибольшую стоимость с точки зрения участника. Хотя эта концепция чаще всего применяется к нефинансовым активам, поскольку многие финансовые активы не имеют альтернативных видов использования, возможны случаи, когда будет необходимо рассмотреть вопрос наиболее эффективного использования и в отношении финансовых активов.

Наиболее эффективное использование должно быть физически возможным (когда этот критерий уместен), финансово обоснованным, юридически допустимым и приводить к наибольшей стоимости. Если такой вид использования отличается от текущего использования, затраты на перевод актива в его наиболее эффективную форму использования окажут влияние на его стоимость.

Наиболее эффективным использованием актива может оказаться его текущее или существующее использование, если он используется оптимально. Однако наиболее эффективное использование актива может отличаться от его текущего использования или даже может представлять собой его упорядоченную ликвидацию.

[138] Оценка недвижимости / Под ред. А. Г. Грязновой, М. А. Федотовой. — М.: Финансы и статистика, 2007. С. 124.

[139] http://www.interstoimost.ru/ocenka/glossary/c.html

[140] http://www.interstoimost.ru/ocenka/glossary/t.html

[141] http://www.interstoimost.ru/ocenka/glossary/c.html

[142] http://www.ocenchik.ru/vocabulary/s?id=321

[143] п. 130, 140, 150, 160, 170 МСО 104 "Виды стоимости", 2022 г.

Наиболее эффективное использование актива, оцененного в отдельности, может отличаться от его наиболее эффективного использования как части в составе группы активов, когда должен решаться вопрос его вклада в общую стоимость группы.

Определение вида наиболее эффективного использования предполагает следующее:

- Определить, является ли то или иное использование актива физически возможным: учитываться будут те использования, которые были бы сочтены участниками разумными.

Для того, чтобы учесть требование "юридической допустимости", необходимо принять во внимание любые правовые ограничения на использование актива, например, градостроительные определения / ограничения по зонированию, а также вероятность того, что эти ограничения изменятся в будущем.

Требование о том, что использование должно быть финансово обоснованным, учитывает, принесет ли альтернативное использование актива, которое физически возможно и юридически допустимо, достаточную отдачу типичному участнику сверх отдачи в его текущем использовании — после учета затрат на перевод актива в такое альтернативное использование.

Текущее использование / существующее использование — это форма использования актива, обязательства или группы активов и/или обязательств в настоящее время. Текущее использование может быть и формой наиболее эффективного использования актива, но это не обязательно так.

При **упорядоченной ликвидации (реализации)** указывают стоимость группы активов, которая может быть реализована в процессе ликвидационной распродажи, предусмотрев разумные сроки на поиск покупателя (или покупателей), при этом продавец вынужден осуществлять продажу "в существующем состоянии" и "в месте расположения".

Разумный срок, отведенный на поиск покупателя (или покупателей), может варьироваться в зависимости от вида актива и рыночных условий.

Термин **"вынужденная продажа"** часто используется в обстоятельствах, когда продавец вынужден совершить продажу и, как следствие, у него нет времени на нормальный период экспозиции, а покупатели не могут провести должную проверку. Цена, которую можно получить в этих обстоятельствах, будет зависеть от характера давления на продавца и от того, почему не может быть осуществлена надлежащая экспозиция / маркетинг актива. Она также может отражать последствия для продавца от невозможности совершить продажу в течение отведенного срока. Если характер и причины давления на продавца неизвестны, то цену, которую можно получить при вынужденной продаже, нельзя будет правильно определить. Цена, на которую продавец согласится при вынужденной продаже, будет отражать его конкретные обстоятельства, а не те обстоятельства, которые характерны для гипотетического заинтересованного продавца из определения рыночной стоимости. Вынужденная продажа — это описание ситуации, при которой происходит обмен, а не четко обозначенный вид стоимости.

Если требуется определить цену, которая может быть получена при вынужденной продаже, необходимо четко указать причины ограничений, влияющих на продавца, а также последствия от невозможности осуществить продажу в отведенный срок, указав соответствующие допущения. Если на дату оценки таких причин нет, они должны быть четко указаны как специальные допущения.

Предпосылка вынужденной продажи, как правило, отражает наиболее вероятную цену, которую можно получить за конкретное имущество при соблюдении всех указанных ниже условий:

- завершение продажи в короткий срок,
- актив подпадает под действие рыночных условий, действующих на дату оценки или в определенный период времени, в течение которого сделка должна быть завершена,
- и покупатель, и продавец действуют осмотрительно и осведомленно,
- продавец вынужден совершить продажу,
- покупатель имеет типичную мотивацию [к сделке],
- обе стороны действуют так, как они считают лучше для них,
- применение обычных мер по проведению маркетинга невозможно из-за отведенного короткого срока экспозиции,
- оплата будет произведена денежными средствами.

Продажи на неактивном или падающем рынке автоматически не являются свидетельствами "вынужденных продаж" просто потому, что продавец мог бы надеяться на получение лучшей цены, если бы положение улучшилось. Если продавец не вынужден продать в срок, который не позволяет осуществить надлежащий маркетинг актива, такой продавец будет считаться заинтересованным продавцом в соответствии с определением рыночной стоимости.

Хотя подтвержденные сделки "вынужденных продаж", как правило, не рассматриваются в оценках, в которых видом стоимости является рыночная стоимость, могут возникнуть трудности при выяснении того факта, что сделка между независимыми сторонами на рынке была вынужденной продажей.

Анализ наиболее эффективного использования объекта оценки проводится, как правило, по объемно-планировочным и конструктивным решениям:

1. Для объектов оценки, включающих в себя земельный участок и объекты капитального строительства, наиболее эффективное использование определяется с учетом имеющихся объектов капитального строительства. При этом такой анализ выполняется путем проведения необходимых для этого вычислений либо без них, если представлены обоснования, не требующие расчетов.
2. Анализ наиболее эффективного использования частей объекта недвижимости, например встроенных жилых и нежилых помещений, проводится с учетом фактического использования других частей этого объекта. Наиболее эффективное использование объекта недвижимости, оцениваемого в отдельности, может отличаться от его наиболее эффективного использования в составе оцениваемого комплекса объектов недвижимости.
3. Анализ наиболее эффективного использования части реконструируемого или подлежащего реконструкции объекта недвижимости проводится с учетом наиболее эффективного использования всего реконструируемого объекта недвижимости.
4. Анализ наиболее эффективного использования объекта недвижимости для сдачи в аренду выполняется с учетом условий использования этого объекта, устанавливаемых договором аренды или проектом такого договора.
5. Рыночная стоимость земельного участка, застроенного объектами капитального строительства, или объектов капитального строительства для внесения этой стоимости в государственный кадастр недвижимости оценивается исходя из вида фактического использования оцениваемого объекта. При этом застроенный земельный участок оценивается как незастроенный, предназначенный для использования в соответствии с видом его фактического использования.

При определении вариантов наиболее эффективного использования объекта недвижимости выделяются четыре основных критерия анализа.

Юридическая правомочность, допустимость с точки зрения действующего законодательства — характер предполагаемого использования не противоречит законодательству, ограничивающему действия собственника участка, и положениям зонирования.

Физическая возможность (осуществимость) — возможность возведения зданий с целью их наиболее эффективного использования на рассматриваемом земельном участке.

Финансовая целесообразность (выгодность) — рассмотрение тех разрешенных законом и физически осуществимых вариантов использования, которые будут приносить чистый доход собственнику.

Максимальная продуктивность (эффективность) — кроме получения чистого дохода, наиболее эффективное использование подразумевает максимально возможное увеличение чистого дохода собственника от эксплуатации либо достижение максимальной стоимости самого объекта.

Анализ наиболее эффективного использования объекта недвижимости, как правило, проводится в два этапа:

- I этап — анализ наиболее эффективного использования участка земли как условно свободного (незастроенного);
- II этап — анализ наиболее эффективного использования этого же участка, но с существующими улучшениями.

Основные положения и терминология международных стандартов финансовой отчетности

В настоящее время в Российской Федерации документы международных стандартов финансовой отчетности (МСФО) состоят из:

- Международных стандартов финансовой отчетности (IFRS);
- Международных стандартов финансовой отчетности (IAS);
- разъяснений, подготовленных Комитетом по разъяснениям международной финансовой отчетности (КРМФО) или ранее действовавшим Постоянным комитетом по разъяснениям (ПКР).

Основными документами, регламентирующими определение стоимости основных средств для целей МСФО, являются:

- IFRS 1 "Первое применение международных стандартов финансовой отчетности";
- IAS 16 "Основные средства";
- IFRS 16 "Аренда";
- IAS 36 "Обесценение активов";
- IAS 40 "Инвестиционное имущество";

Общие стандарты:

- МСО 101 "Задание на оценку";
- МСО 102 "Проводимые исследования и соответствие стандартам";
- МСО 103 "Составление отчета";
- МСО 104 "Виды стоимости";
- МСО 105 "Подходы и методы оценки";

Стандарты по активам:

- МСО 200 "Бизнесы и права участия в бизнесе";
- МСО 210 "Нематериальные активы";
- МСО 220 "Нефинансовые обязательства";
- МСО 230 "Запасы";
- МСО 300 "Машины и оборудование";
- МСО 400 "Права на недвижимое имущество";
- МСО 410 "Недвижимое имущество, находящееся в процессе девелопмента";
- МСО 500 "Финансовые инструменты".

Первой финансовой отчетностью предприятия по МСФО (IFRS) является первая годовая финансовая отчетность, в которой предприятие принимает Международные стандарты финансовой отчетности (IFRS), четко и безоговорочно заявляя в такой финансовой отчетности об ее соответствии МСФО (IFRS)[144].

Организация может принять решение об определении стоимости объекта основных средств по **справедливой стоимости** на момент перехода на МСФО и использовании этой справедливой стоимости в качестве его исходной стоимости на данный момент.

Предприятие, впервые применяющее МСФО (IFRS), может выбрать использование переоцененной, согласно предыдущему ОПБУ, стоимости объекта основных средств на дату (или ранее) перехода на

[144] IFRS 1, п. 3.

МСФО (IFRS) в качестве условной первоначальной стоимости на дату переоценки, если на дату переоценки переоцененная стоимость была в целом сопоставимой:

- со справедливой стоимостью;
- с себестоимостью или амортизированной стоимостью согласно МСФО (IFRS), скорректированной для отражения, например, изменений в общем или специальном индексе цен[145].

Международные стандарты бухгалтерского учета (IAS) — это правила ведения бухгалтерского учета и подготовки финансовой отчетности, определяемые Комитетом по Международным стандартам финансовой отчетности.

Актив — это ресурс, который контролируется организацией в результате прошлых событий и от которого предприятие ожидает получить будущие экономические выгоды[146].

Основные средства[147] представляют собой материальные активы, которые:

- предназначены для использования в процессе производства или поставки товаров и предоставления услуг, при сдаче в аренду или в административных целях;
- предполагается использовать в течение более чем 1 периода.

Первоначальной стоимостью основных средств, приобретенных за плату (как новых, так и бывших в эксплуатации), признается сумма фактических затрат организации на приобретение, сооружение и изготовление, за исключением налога на добавленную стоимость и иных возмещаемых налогов (кроме случаев, предусмотренных законодательством Российской Федерации).

Фактическими затратами на приобретение, сооружение и изготовление основных средств являются:

- суммы, уплачиваемые в соответствии с договором поставщику (продавцу);
- суммы, уплачиваемые за осуществление работ по договору строительного подряда и иным договорам;
- суммы, уплачиваемые за информационные и консультационные услуги[148].

Балансовая стоимость[149] — сумма, в которой признается актив после вычета любой накопленной амортизации и накопленного убытка от обесценения.

Остаточная стоимость[150] — расчетная сумма, которую организация получила бы на текущий момент от выбытия актива после вычета предполагаемых затрат на выбытие, если бы актив уже достиг конца срока полезного использования и состояния, характерного для конца срока полезного использования.

Срок полезного использования — это:

- период времени, на протяжении которого, как ожидается, актив будет иметься в наличии для использования предприятием;
- количество единиц продукции или аналогичных единиц, которые предприятие ожидает получить от использования актива[151].

[145] IFRS 1, "Освобождения от других МСФО" (IFRS), Приложение D, п. D6.

[146] IAS 38, п. 8.

[147] IAS 16 "Основные средства", п. 6.

[148] Приказ Минфина РФ от 13.10.2003 г. N91н (ред. от 24.12.2010 г.) "Об утверждении Методических указаний по бухгалтерскому учету основных средств".

[149] IAS 16 "Основные средства", п. 6.

[150] IAS 16 "Основные средства", п. 6.

[151] IAS 16 "Основные средства", п. 6.

Инвестиционное имущество[152] – недвижимость (земля или здание, либо часть здания, либо и то и другое), находящаяся во владении (собственника или арендатора по договору финансовой аренды) с целью получения арендных платежей или прироста стоимости капитала, или того и другого, но:

- не для использования в производстве или поставке товаров, оказании услуг, в административных целях;
- не для продажи в ходе обычной хозяйственной деятельности.

Недвижимость, занимаемая владельцем, – недвижимость, находящаяся во владении (собственника или арендатора по договору финансовой аренды), предназначенная для использования в производстве или поставке товаров, оказании услуг или в административных целях[153].

Существенный: пропуски или искажения статей считаются существенными, если по отдельности или в совокупности они могли бы повлиять на экономические решения пользователей, принимаемые на основании финансовой отчетности. Существенность зависит от размера и характера пропущенной информации или искажений, оцениваемых в рамках сопутствующих обстоятельств. Размер или характер статьи или их сочетание могут быть определяющими факторами[154].

Виды стоимости (иногда их называют "стандартами стоимости") характеризуют основополагающие принципы, которые будут лежать в основе стоимости, указанной в отчете. Крайне важно, чтобы вид (или виды) стоимости соответствовали условиям и цели задания на оценку, поскольку вид стоимости может оказывать влияние или диктовать оценщику выбор методов, исходных данных и допущений, а также влиять на окончательное заключение о стоимости[155].

Рыночная стоимость – это расчетная денежная сумма, за которую состоялся бы обмен актива или обязательства на дату оценки между заинтересованным покупателем и заинтересованным продавцом в результате коммерческой сделки после проведения надлежащего маркетинга, при которой каждая из сторон действовала бы, будучи хорошо осведомленной, расчетливо и без принуждения[156].

Справедливая стоимость – это расчетная цена при продаже актива или обязательства между конкретно идентифицированными, осведомленными и заинтересованными сторонами, которая отражает соответствующие интересы данных сторон.[157]

Определение справедливой стоимости потребует оценку такой цены, которая будет являться справедливой (в сделке) между конкретно определенными сторонами с учетом всех преимуществ или отрицательных свойств, которые каждая из сторон обретет по сделке. Напротив, при определении рыночной стоимости, как правило, нужно забыть обо всех преимуществах или отрицательных свойствах, которые не будут в целом характерны или доступны для участников рынка.[158]

Справедливая стоимость – это более широкое понятие, чем рыночная стоимость. Хотя часто цена, которая является справедливой в сделке между двумя сторонами, будет равна цене, которую можно получить на рынке, однако возможны ситуации, когда при определении справедливой стоимости необходимо принимать во внимание факторы, которые не должны приниматься во внимание при

[152] IAS 40 "Инвестиционное имущество", п. 5.

[153] IAS 40 "Инвестиционное имущество", п. 5.

[154] IAS 1, п. 7.

[155] п. 10.1 МСО 104 "Виды стоимости", 2022 г.

[156] п. 30.1 МСО 104 "Виды стоимости", 2022 г.

[157] п. 50.1 МСО 104 "Виды стоимости", 2022 г.

[158] п. 50.2 МСО 104 "Виды стоимости", 2022 г.

определении рыночной стоимости, например, факторы, учитываемые при определении синергетической стоимости и связанные с материальной заинтересованностью.[159]

Таким образом, из вышеуказанного следует, что Исполнитель, определяя рыночную стоимость актива, тем самым определяет его справедливую стоимость, т. к. на активном рынке рыночная цена за объект в полной мере соответствует сумме, на которую можно обменять актив или урегулировать обязательство при совершении сделки между хорошо осведомленными, желающими совершить такую сделку и независимыми друг от друга сторонами.

Классификация основных средств

Для каждого класса основных средств требуются отдельные раскрытия данных. IAS 16 "Основные средства" (п. 73) требует, чтобы финансовые отчеты раскрывали для каждого класса базу измерения, используемую для определения валовой учетной суммы, используемый метод амортизации и примененные сроки полезного использования либо норму амортизации.

Класс основных средств — это группа основных средств, сходных с точки зрения своей природы и характера использования в деятельности предприятия. Ниже представлены примеры отдельных классов основных средств:

- земельные участки;
- земельные участки и здания;
- машины и оборудование;
- водные суда;
- воздушные суда;
- автотранспортные средства;
- мебель и встраиваемые элементы инженерного оборудования;
- офисное оборудование[160].

Земельные участки и здания представляют собой отдельные активы, отдельно отражаемые в учете. Срок службы зданий ограничен, поэтому они являются амортизируемыми активами. Увеличение стоимости земельного участка, на котором стоит здание, не влияет на определение амортизируемой стоимости этого здания.

Если выполняется переоценка отдельного объекта основных средств, то переоценке подлежат и все прочие активы, относящиеся к тому же классу основных средств, что и данный актив161.

Таким образом, задачей Исполнителя в процессе анализа совместно с менеджментом предприятия является определение соответствующих классов активов, имеющихся на предприятии, и отнесение каждой единицы основных средств к соответствующему классу.

Таким образом, в Отчете об определении стоимости основных средств в соответствии с МСФО должно найти отражение деление активов на классы, а также распределение активов на соответствующие группы.

Аренда

Аренда земельных участков и зданий классифицируется как операционная или финансовая таким же образом, как и аренда других активов.

Классификация аренды, принятая в стандарте IAS 17, основывается на распределении рисков и выгод, связанных с владением активом, являющимся предметом аренды, между арендодателем и арендатором. Риски включают возможность возникновения убытков в связи с простоями или технологическим устареванием или колебания доходности в связи с изменением экономических

[159] п. 50.3 МСО 104 "Виды стоимости", 2022 г.

[160] IAS 16 "Основные средства", п. 37.

[161] IAS 16 "Основные средства", п. 36.

условий. Выгоды связаны с ожиданием прибыли от операций на протяжении срока экономической службы актива и доходов от повышения стоимости или реализации остаточной стоимости.

Финансовая аренда – аренда, предусматривающая передачу практически всех рисков и выгод, связанных с владением активом. Право собственности в конечном итоге может как передаваться, так и не передаваться[162].

Операционная аренда – аренда, отличная от финансовой аренды[163].

Ниже представлены примеры обстоятельств, которые по отдельности или в совокупности обычно приводят к классификации аренды как финансовой[164]:

- договор аренды предусматривает передачу права собственности на актив арендатору в конце срока аренды;
- арендатор имеет право на покупку актива по цене, которая, как ожидается, будет настолько ниже справедливой стоимости на дату реализации этого права, что на дату начала арендных отношений можно обоснованно ожидать реализации этого права;
- срок аренды распространяется на значительную часть срока экономической службы актива даже при отсутствии передачи права собственности;
- на дату начала арендных отношений приведенная стоимость минимальных арендных платежей практически равна справедливой стоимости актива, являющегося предметом аренды;
- сданные в аренду активы имеют такой специализированный характер, что только арендатор может использовать их без значительной модификации.

Ниже представлены другие факторы, которые по отдельности или в совокупности также могут привести к классификации аренды как финансовой[165]:

- если у арендатора есть право на досрочное расторжение договора аренды, убытки арендодателя, связанные с расторжением договора, относятся на арендатора;
- прочие доходы или убытки от колебаний справедливой оценки остаточной стоимости начисляются арендатору (например, в форме скидки с арендной платы, равной большей части выручки от продажи в конце срока аренды); и
- арендатор имеет возможность продлить аренду еще на один срок при уровне арендной платы значительно ниже рыночного.

Примеры и признаки, приведенные выше, не всегда носят неоспоримый характер. Если прочие факторы явно свидетельствуют об отсутствии передачи практически всех рисков и выгод, связанных с владением активом, аренда классифицируется как операционная аренда. Например, это может произойти, если актив передается в собственность в конце срока аренды в обмен на нефиксированный платеж, равный справедливой стоимости актива на тот момент времени, или если предусмотрена условная арендная плата, в результате чего арендатору не передаются практически все такие риски и выгоды.

Классификация аренды производится на дату начала арендных отношений. Если в любой момент времени арендатор и арендодатель договариваются об изменениях в условиях договора аренды иначе, нежели путем заключения нового договора аренды, таким образом, что новые условия привели бы к иной классификации аренды в соответствии с критериями, изложенными в пунктах 7–12 IAS 17 "Аренда", если бы измененные условия действовали на дату начала арендных отношений, то пересмотренный договор рассматривается как новый договор на протяжении всего срока его действия. Тем не менее, изменения в расчетных оценках (например, изменения в расчетной оценке срока экономической службы или остаточной стоимости имущества, являющегося предметом

[162] Международный стандарт финансовой отчетности (IAS) 17 "Аренда", п. 4

[163] Международный стандарт финансовой отчетности (IAS) 17 "Аренда", п. 4

[164] Международный стандарт финансовой отчетности (IAS) 17 "Аренда", п. 10

[165] Международный стандарт финансовой отчетности (IAS) 17 "Аренда", п. 11

аренды) или изменения в обстоятельствах (например, неисполнение арендатором своих обязательств) не приводят к необходимости новой классификации аренды в целях учета.

Если аренда включает земельные участки и здания, как элементы арендуемого актива, предприятие оценивает классификацию каждого элемента в качестве финансовой или операционной аренды отдельно в соответствии с пунктами 7-13 стандарта IAS 17 "Аренда". При определении того, является ли элемент аренды "земля" элементом финансовой или операционной аренды важно учитывать то, что земельные участки обычно имеют неограниченный срок экономической службы.

Инвестиционное имущество

Инвестиционное имущество предназначено для получения арендной платы или прироста стоимости капитала, или того и другого. Следовательно, инвестиционное имущество генерирует потоки денежных средств в значительной степени независимо от других активов, которыми владеет предприятие. Это отличает инвестиционное имущество от недвижимости, занимаемой владельцем. Производство или поставка товаров или услуг (или использование имущества в административных целях) генерируют денежные потоки, которые относятся не только к недвижимости, но и к другим активам, используемым в процессе производства или поставки. МСФО (IAS) 16 "Основные средства" применяется для отражения недвижимости, занимаемой владельцем.

Ниже приведены примеры инвестиционного имущества[166]:

- земля, предназначенная для получения прироста стоимости капитала в долгосрочной перспективе, а не для продажи в краткосрочной перспективе в ходе обычной хозяйственной деятельности;
- земля, дальнейшее предназначение которой в настоящее время пока не определено. (В случае, если предприятие не определило, будет ли оно использовать землю в качестве недвижимости, занимаемой владельцем, или для продажи в краткосрочной перспективе в ходе обычной хозяйственной деятельности, то считается, что земля предназначена для получения прироста стоимости капитала);
- здание, принадлежащее предприятию (или находящееся во владении предприятия по договору финансовой аренды) и предоставленное в аренду по одному или нескольким договорам операционной аренды;
- здание, не занятое в настоящее время, но предназначенное для сдачи в аренду по одному или нескольким договорам операционной аренды;
- недвижимость, строящаяся или реконструируемая для будущего использования в качестве инвестиционного имущества.

Далее приведены примеры статей, не являющихся инвестиционным имуществом, поэтому находящихся вне сферы применения настоящего стандарта[167]:

- недвижимость, предназначенная для продажи в ходе обычной хозяйственной деятельности или находящаяся в процессе строительства или реконструкции с целью такой продажи (см. МСФО (IAS) 2 "Запасы"); например, недвижимость, приобретенная исключительно для последующей продажи в краткосрочной перспективе или для реконструкции и перепродажи;
- недвижимость, строящаяся или реконструируемая по поручению третьих лиц (см. МСФО (IAS) 11 "Договоры на строительство");
- недвижимость, занимаемая владельцем (см. МСФО (IAS) 16), в том числе (помимо прочего) недвижимость, предназначенная для дальнейшего использования в качестве недвижимости, занимаемой владельцем; недвижимость, предназначенная для будущей реконструкции и последующего использования в качестве недвижимости, занимаемой владельцем;

[166] IAS 40 "Инвестиционное имущество", п. 8.

[167] IAS 40 "Инвестиционное имущество", п. 9.

- недвижимость, занимаемая сотрудниками предприятия (независимо от того, платят ли сотрудники арендную плату по рыночным ставкам или нет), а также недвижимость, занимаемая владельцем и предназначенная для выбытия;
- недвижимость, сданная в аренду другому предприятию по договору финансовой аренды.

В отдельных случаях часть объекта недвижимости может использоваться для получения арендной платы или прироста стоимости капитала, а другая часть – для производства или поставки товаров, оказания услуг или в административных целях. Если такие части объекта могут быть проданы независимо друг от друга (или независимо друг от друга сданы в финансовую аренду), то предприятие учитывает эти части объекта по отдельности. Если же части объекта нельзя продать по отдельности, то объект классифицируется в качестве инвестиционного имущества только тогда, когда лишь незначительная часть этого объекта предназначена для использования в производстве или поставке товаров, оказании услуг или в административных целях[168].

Инвестиционное имущество следует признавать как актив тогда и только тогда:

- когда существует вероятность поступления в предприятие будущих экономических выгод, связанных с инвестиционным имуществом;
- можно надежно оценить стоимость инвестиционного имущества.

Методология определения срока полезной службы имущества

В рамках Отчета об определении справедливой стоимости основных средств в соответствии с МСФО Исполнитель может определять срок полезной службы актива.

Срок полезного использования актива определяется с точки зрения предполагаемой полезности актива для предприятия. Политика предприятия по управлению активами может предусматривать выбытие активов по истечении определенного времени или после потребления определенной доли будущих экономических выгод, заключенных в активе. Таким образом, срок полезного использования актива может оказаться короче, чем срок его экономической службы. Расчетная оценка срока полезного использования актива проводится с применением профессионального суждения, основанного на опыте работы предприятия с аналогичными активами[169].

Срок полезного использования — это:

- период времени, на протяжении которого, как ожидается, актив будет иметься в наличии для использования предприятием;
- количество единиц продукции или аналогичных единиц, которые предприятие ожидает получить от использования актива[170].

Будущие экономические выгоды, заключенные в активе, потребляются главным образом через его использование. К уменьшению экономических выгод, которые могли бы быть получены от данного актива, могут привести такие факторы, как моральное или коммерческое устаревание и физический износ. Соответственно, при определении срока полезной службы актива должны учитываться следующие факторы:

- предполагаемое использование актива (оценивается по расчетной мощности или физической производительности актива);
- предполагаемый физический износ, зависящий от производственных факторов, таких как количество смен, использующих данный актив, программа ремонта и обслуживания, а также условия хранения и обслуживания актива в период простоя;

[168] IAS 40 "Инвестиционное имущество", п. 10.

[169] IAS 40 "Инвестиционное имущество", п. 10.

[170] IAS 16 "Основные средства", п. 6.

- моральное или коммерческое устаревание в результате изменений или усовершенствования производственного процесса, или изменений объема спроса на рынке на продукцию или услуги, производимые или предоставляемые с использованием актива;
- юридические или аналогичные ограничения на использование актива, такие как сроки аренды.

Таким образом, в Отчете об определении справедливой стоимости основных средств в соответствии с МСО должны найти отражение результаты определения срока полезной службы каждого актива. Результаты определения показателя срока полезной службы анализируемых основных средств представлены в разделе 3.6 настоящего Отчета.

Методология определения справедливой и рыночной стоимости основных средств

При определении рыночной стоимости[171] объекта оценки определяется наиболее вероятная цена, по которой данный объект оценки может быть отчужден на дату оценки на открытом рынке в условиях конкуренции, когда стороны сделки действуют разумно, располагая всей необходимой информацией, а на величине цены сделки не отражаются какие-либо чрезвычайные обстоятельства, т. е. когда:

- одна из сторон сделки не обязана отчуждать объект оценки, а другая сторона не обязана принимать исполнение;
- стороны сделки хорошо осведомлены о предмете сделки и действуют в своих интересах;
- объект оценки представлен на открытом рынке в форме публичной оферты, типичной для аналогичных объектов оценки;
- цена сделки представляет собой разумное вознаграждение за объект оценки и принуждения к совершению сделки в отношении сторон сделки с чьей-либо стороны не было;
- платеж за объект оценки выражен в денежной форме.

"**Справедливая стоимость** — это цена, которая могла бы быть получена при продаже актива или уплачена при обязательстве в упорядоченной сделке между участниками рынка на дату измерения"[172].

Справедливая стоимость — это рыночная оценка, а не оценка, формируемая с учетом специфики предприятия. По некоторым активам и обязательствам могут существовать наблюдаемые рыночные операции или рыночная информация. По другим активам и обязательствам наблюдаемые рыночные операции или рыночная информация могут отсутствовать. Однако цель оценки справедливой стоимости в обоих случаях одна и та же — определить цену, по которой проводилась бы операция, осуществляемая на организованном рынке, по продаже актива или передаче обязательства между участниками рынка на дату оценки в текущих рыночных условиях (т. е. выходная цена на дату оценки с точки зрения участника рынка, который удерживает актив или имеет обязательство)[173].

Если цена на идентичный актив или обязательство не наблюдается на рынке, предприятие оценивает справедливую стоимость, используя другой метод оценки, который обеспечивает максимальное использование уместных наблюдаемых исходных данных и минимальное использование ненаблюдаемых исходных данных. Поскольку справедливая стоимость является рыночной оценкой, она определяется с использованием таких допущений, которые участники рынка использовали бы при определении стоимости актива или обязательства, включая допущения о риске. Следовательно, намерение предприятия удержать актив или урегулировать, или иным образом выполнить обязательство не является уместным фактором при оценке справедливой стоимости[174].

Оценка справедливой стоимости осуществляется для конкретного актива или обязательства. Следовательно, при оценке справедливой стоимости предприятие должно учитывать характеристики

[171] Фонд МСФО.

[172] Фонд МСФО.

[173] IFRS 13, п. 2.

[174] IFRS 13, п. 3.

актива или обязательства таким образом, как если бы участники рынка учитывали данные характеристики при определении цены актива или обязательства на дату оценки. Такие характеристики включают, например:

- состояние и местонахождение актива;
- ограничения на продажу или использование актива при наличии таковых[175].

Оценка справедливой стоимости предполагает обмен актива или обязательства при проведении между участниками рынка операции на добровольной основе по продаже актива или передаче обязательства на дату оценки в текущих рыночных условиях[176].

Оценка справедливой стоимости предполагает проведение операции по продаже актива или передаче обязательства:

- на рынке, который является основным для данного актива или обязательства;
- при отсутствии основного рынка на рынке, наиболее выгодном для данного актива или обязательства[177].

При оценке справедливой стоимости нефинансового актива учитывается способность участника рынка генерировать экономические выгоды посредством наилучшего и наиболее эффективного использования актива или посредством его продажи другому участнику рынка, который использовал бы данный актив наилучшим и наиболее эффективным образом[178].

При оценке справедливой стоимости нефинансового актива принимается допущение о том, что актив продается согласно с единицей учета, предусмотренной в других МСФО (которой может являться отдельный актив). Так обстоит дело даже в том случае, когда при такой оценке справедливой стоимости принимается допущение о том, что наилучшее и наиболее эффективное использование актива заключается в его использовании в комбинации с другими активами или с другими активами и обязательствами, потому что оценка справедливой стоимости предполагает, что участник рынка уже имеет дополнительные активы и связанные с ними обязательства[179].

В таких случаях предприятие должно оценивать справедливую стоимость обязательства или долевого инструмента следующим образом:

- используя котируемую на активном рынке цену на идентичную единицу, удерживаемую другой стороной как актив, при наличии такой цены;
- при отсутствии такой цены — используя другие наблюдаемые исходные данные, такие как цена, котируемая на рынке, который не является активным для идентичной единицы, удерживаемой другой стороной как актив;
- при отсутствии вышеописанных наблюдаемых цен — используя другой метод оценки, такой как:
- доходный подход (например, метод оценки по приведенной стоимости, при котором учитываются будущие потоки денежных средств, которые участник рынка ожидал бы получить от обязательства или долевого инструмента, который он удерживает как актив);
- рыночный подход (например, используя котируемые цены на аналогичные обязательства или долевые инструменты, удерживаемые другими сторонами как активы).[180]

[175] IFRS 13, п. 11.

[176] IFRS 13, п. 15.

[177] IFRS 13, п. 16.

[178] IFRS 13, п. 27.

[179] IFRS 13, п. 32.

[180] IFRS 13, п. 38.

Следует отметить, что классификация актива как специализированного не должна автоматически приводить к заключению о том, что следует принять оценку на основе АЗЗ. Даже если актив оказывается специализированным, в некоторых случаях есть возможность провести оценку специализированного имущества, используя подход на основе рыночных сравнений или подход на основе капитализации дохода[181].

Таким образом, для определения справедливой стоимости основных средств применяются три фундаментальных подхода:

- затратный подход (метод);
- сравнительный подход;
- доходный подход.

Применимость тех или иных методов и процедур установления справедливой стоимости определяется исходя из способа, каким имущество обычно продается на рынке.

Большинство стандартов финансовой отчетности предусматривает, что финансовая отчетность составляется в предположении о продолжающем действовать предприятии, за исключением случаев, когда руководство предприятия намеревается ликвидировать организацию или прекратить бизнес, или не имеет никакой реальной альтернативы тому, чтобы так поступить. За исключением случаев оценки финансовых инструментов, обычно целесообразно включать в отчет допущение, что актив (или активы) по-прежнему будет использоваться в составе бизнеса, частью которого он является. Такое допущение не применяется в случаях, когда ясны намерения ликвидировать организацию или продать определенный актив либо предусматриваются требования рассмотреть сумму, которая могла бы быть получена от отчуждения актива или вывода его из эксплуатации.

Оценку, подготавливаемую для ее включения в финансовую отчетность, обычно неприемлемо проводить на основе специальных допущений.

Этапы проведения оценки

В соответствии с Федеральными стандартами оценки (ФСО) проведение оценки включает в себя следующие этапы:

- заключение договора на проведение оценки, включая задание на оценку;
- сбор и анализ информации, необходимой для проведения оценки;
- применение подходов к оценке, включая выбор методов оценки и осуществление необходимых расчетов;
- согласование (обобщение) результатов применения подходов к оценке и определение итоговой величины стоимости объекта оценки;
- составление отчета об оценке.

На этапе сбора, обработки и анализа информации, необходимой для оценки, следует собрать и проанализировать техническую, рыночную, юридическую, бухгалтерскую, финансовую и другую информацию, необходимую и достаточную для получения обоснованного мнения относительно рыночной стоимости объекта оценки.

Исполнитель осуществляет необходимые расчеты того или иного вида стоимости объекта оценки с учетом полученных количественных и качественных характеристик объекта оценки, результатов анализа рынка, к которому относится объект оценки, а также обстоятельств, уменьшающих вероятность получения доходов от объекта оценки в будущем (рисков), и другой информации.

[181] МР 8 "Затратный подход для финансовой отчетности (АЗЗ)", стр. 261.

ЗАТРАТНЫЙ ПОДХОД

Затратный подход – совокупность методов оценки стоимости объекта оценки, основанных на определении затрат, необходимых для воспроизводства или замещения объекта оценки с учетом совокупного обесценения (износа) объекта оценки и (или) его компонентов. Затратный подход основан на принципе замещения[182].

Рассматривая возможность и целесообразность применения затратного подхода, оценщик должен учитывать:

1. возможность для участников рынка создать объект, обладающий такой же полезностью, что и объект оценки, – значимость подхода высокая, когда у участников рынка есть возможность создать объект без значительных юридических ограничений, настолько быстро, что участники рынка не захотят платить значительную премию за возможность немедленного использования оцениваемого актива при его покупке;
2. надежность других подходов к оценке объекта – наиболее высока значимость затратного подхода, когда объект не генерирует непосредственно доход и является специализированным, то есть не продается на рынке отдельно от бизнеса или имущественного комплекса, для которого был создан[183].

При применении затратного подхода необходимо учитывать следующие положения[184]:

- затратный подход рекомендуется применять для оценки объектов недвижимости – земельных участков, застроенных объектами капитального строительства, или объектов капитального строительства, но не их частей, например, жилых и нежилых помещений;
- затратный подход целесообразно применять для оценки недвижимости, если она соответствует наиболее эффективному использованию земельного участка как незастроенного и есть возможность корректной оценки физического износа, а также функционального и внешнего (экономического) устареваний объектов капитального строительства;
- затратный подход рекомендуется использовать при низкой активности рынка, когда недостаточно данных, необходимых для применения сравнительного и доходного подходов к оценке, а также для оценки недвижимости специального назначения и использования (например, линейных объектов, гидротехнических сооружений, водонапорных башен, насосных станций, котельных, инженерных сетей и другой недвижимости, в отношении которой рыночные данные о сделках и предложениях отсутствуют);
- в общем случае стоимость объекта недвижимости, определяемая с использованием затратного подхода, рассчитывается в следующей последовательности:
  - определение стоимости прав на земельный участок как незастроенный;
  - расчет затрат на создание (воспроизводство или замещение) объектов капитального строительства;
  - определение прибыли предпринимателя;
  - определение износа и устареваний;
  - определение стоимости объектов капитального строительства путем суммирования затрат на создание этих объектов и прибыли предпринимателя и вычитания их физического износа и устареваний;
  - определение стоимости объекта недвижимости как суммы стоимости прав на земельный участок и стоимости объектов капитального строительства;

[182] Федеральный стандарт оценки "Подходы и методы оценки" (ФСО V), п. 24.

[183] Федеральный стандарт оценки "Подходы и методы оценки" (ФСО V), п. 25.

[184] Федеральный стандарт оценки "Оценка недвижимости" (ФСО №7), п. 24.

- для целей определения рыночной стоимости объекта недвижимости с использованием затратного подхода земельный участок оценивается как незастроенный в предположении его наиболее эффективного использования;
- расчет затрат на создание объектов капитального строительства производится на основании:
  - данных о строительных контрактах (договорах) на возведение аналогичных объектов;
  - данных о затратах на строительство аналогичных объектов из специализированных справочников;
  - сметных расчетов;
  - информации о рыночных ценах на строительные материалы;
  - других данных;
- затраты на создание объектов капитального строительства определяются как сумма издержек, входящих в состав, строительно-монтажных работ, непосредственно связанных с созданием этих объектов, и издержек, сопутствующих их созданию, но не включаемых в состав строительно-монтажных работ;
- для целей оценки рыночной стоимости недвижимости величина прибыли предпринимателя определяется на основе рыночной информации методами экстракции, экспертных оценок или аналитических моделей с учетом прямых, косвенных и вмененных издержек, связанных с созданием объектов капитального строительства и приобретением прав на земельный участок;
- величина износа и устареваний определяется как потеря стоимости недвижимости в результате физического износа, функционального и внешнего (экономического) устареваний. При этом износ и устаревания относятся к объектам капитального строительства, относящимся к оцениваемой недвижимости.

Таким образом, стоимость объекта оценки, являющегося недвижимым имуществом (здание, сооружение), в рамках затратного подхода определяется как сумма стоимости земельного участка, относящегося к зданию (сооружению), как свободного в предположении его наиболее эффективного использования и стоимости строительства идентичного (затраты на воспроизводство) или аналогичного (затраты на замещение) здания (сооружения) с учетом совокупного износа на дату оценки.

В общем виде расчет стоимости здания (сооружения) в рамках затратного подхода производится по формуле:

$$\mathbf{С_{ЗП} = ЗЗ\ (ЗВ) + ПП - НИ + С_{зем.уч.}},$$

где:

$С_{ЗП}$ — стоимость объекта оценки, определенная в рамках затратного подхода;

ЗЗ (ЗВ) — затраты на замещение (воспроизводство);

ПП — прибыль предпринимателя (применяется, как правило, для объектов непроизводственного характера коммерческого назначения (магазин, офис, склад и т. п.)[185]);

НИ — накопленный износ;

$С_{зем.уч.}$ — стоимость земельного участка, относящегося к оцениваемому зданию (сооружению).

Методы определения затрат на замещение (воспроизводство) недвижимого имущества

В рамках затратного подхода применяются различные методы, основанные на определении затрат на создание точной копии объекта оценки или объекта, имеющего аналогичные полезные свойства. Критерии признания объекта точной копией объекта оценки или объектом, имеющим сопоставимые

[185] Оценка для целей залога: теория, практика, рекомендации. М. А. Федотова, В. Ю. Рослов, О. Н. Щербакова, А. И. Мышанов. — М.: "Финансы и статистика", 2008. С. 288, 289.

полезные свойства, определяются федеральными стандартами оценки, устанавливающими требования к проведению оценки отдельных видов объектов оценки и (или) для специальных целей.

В рамках затратного подхода применяются следующие методы[186]:

1. метод затрат воспроизводства или затрат замещения;
2. метод суммирования стоимости компонентов в составе объекта оценки.

Затраты замещения (стоимость замещения) представляют собой текущие затраты на создание или приобретение объекта эквивалентной полезности без учета его точных физических свойств. Обычно затраты замещения относятся к современному аналогичному объекту, обеспечивающему равноценную полезность, имеющему современный дизайн и произведенному с использованием современных экономически эффективных материалов и технологий[187].

Затраты воспроизводства (стоимость воспроизводства) представляют собой текущие затраты на воссоздание или приобретение точной копии объекта. Расчет на основе затрат воспроизводства целесообразно применять в следующих случаях:

1. полезность рассматриваемого объекта может быть обеспечена только точной его копией;
2. затраты на создание или приобретение современного аналога больше, чем затраты на создание точной копии рассматриваемого объекта[188].

Метод суммирования основан на суммировании стоимостей всех компонентов, входящих в состав объекта оценки, когда стоимость каждого компонента определяется различными подходами с учетом специфики компонента. В оценке бизнеса этот метод носит название метода чистых активов[189].

К основным методам расчета затрат на замещение (воспроизводство) недвижимого имущества относятся[190]:

- метод сравнительной единицы;
- модульный метод (метод разбивки по компонентам);
- метод единичных расценок;
- метод аналогов.

Метод сравнительной единицы — метод оценки затрат на строительство здания (сооружения) путем определения полной стоимости 1 кв. м (или другой единицы сравнения) базового сооружения, взятого в целом[191].

Модульный метод (метод разбивки по компонентам) оценки затрат заключается в расчленении всего строительно-монтажных работ на крупные разделы (модули): земляные работы, фундаменты, стены, перекрытия, кровля, перегородки, окна, двери, отделочные работы и т. п.

Метод аналогов — метод расчета затрат, основанный на использовании информации о затратах на строительство в целом аналогичных зданий, строений или сооружений и корректировке этой информации на отличия объекта оценки от объекта-аналога по своим техническим характеристикам и на время строительства.

Метод единичных расценок заключается в разработке полной сметы на строительство оцениваемого объекта с применением единичных расценок или анализа и переработки оценщиком существующих смет на оцениваемое здание. Основой применения метода являются подробные

[186] Федеральный стандарт оценки "Подходы и методы оценки" (ФСО V), п. 26.

[187] Федеральный стандарт оценки "Подходы и методы оценки" (ФСО V), п. 27.

[188] Федеральный стандарт оценки "Подходы и методы оценки" (ФСО V), п. 28.

[189] Федеральный стандарт оценки "Подходы и методы оценки" (ФСО V), п. 30.

[190] С. В. Грибовский "Оценка стоимости недвижимости". — М.: "Маросейка", 2009. С. 299.

[191] http://www.ocenchik.ru/vocabulary/v?id=216

сводки объемов строительно-монтажных работ. Различают следующие разновидности метода единичных расценок:

- ресурсный;
- базисно-индексный метод (метод долгосрочной индексации балансовой стоимости).

Ресурсный метод — это метод расчета затрат, основанный на определении объемов или массы основных элементов зданий и сооружений, расхода строительных материалов, на расчете стоимости материалов в текущих региональных рыночных ценах с последующим добавлением стоимости оплаты труда, эксплуатации машин и механизмов, прочих работ и затрат.

Базисно-индексный метод (метод долгосрочной индексации балансовой стоимости) — метод расчета затрат, в соответствии с которым показатели (удельные показатели), взятые в ценах базисного года, пересчитываются по коэффициентам (индексам) на дату оценки.

Метод сравнительной единицы

Метод сравнительной единицы основан на использовании стоимости строительства сравнительной единицы (1 кв. м, 1 куб. м, 1 пог. м и др.). Затраты на замещение объекта недвижимости определяются путем умножения стоимости единицы сравнения на количество единиц сравнения (площадь, объем, протяженность и др.). Общая формула расчета стоимости:

$$ЗЗ = С_{ср.ед.} \times V,$$

где:

ЗЗ — затраты на замещение (воспроизводство), руб.;

$С_{ср.ед.}$ — стоимость сравнительной единицы (1 кв. м, 1 куб. м, 1 пог. м, 1 шт. и др.), руб./ср. ед.;

V — количество сравнительных единиц (1 кв. м, 1 куб. м, 1 пог. м, 1 шт. и др.).

Показатель количества сравнительной единицы **(V)** определялся на основе данных Заказчика о технических параметрах оцениваемой недвижимости.

Показатель стоимости сравнительной единицы здания или сооружения **($С_{ср.ед.}$)** определялся на основе данных об укрупненных показателях стоимости строительства, представленных в справочниках оценщика "Укрупненные показатели стоимости строительства" (ООО "КО-ИНВЕСТ").

Алгоритм расчета затрат на замещение/воспроизводство зданий по справочникам КО-ИНВЕСТ

1-й этап. Анализ данных на полноту и качество

Получив от Заказчика данные с техническими параметрами зданий (или технических паспортов), Исполнитель провел анализ указанных данных на полноту и качество, необходимые для использования определенного справочника КО-ИНВЕСТ.

Для зданий Исполнитель запросил у Заказчика и использовал в расчетах следующие параметры:

- адрес местонахождения;
- данные свидетельства о регистрации права для недвижимого имущества;
- тип здания;
- литер по БТИ;
- высота здания;
- строительный объем;
- общая площадь;
- количество этажей;
- материал фундамента;
- материал перекрытия;

- материал стен;
- наличие и материал каркаса;
- дата постройки.

2-й этап. Подбор объекта-аналога по справочнику

Подбор аналогов в соответствующем справочнике КО-ИНВЕСТ (используемый справочник отражается в расчетных таблицах в столбце "Источник информации") производился следующим образом:

Проводится поиск отрасли, а также поиск объекта — представителя данной отрасли, наиболее близкого по функциональным параметрам к оцениваемому объекту.

В случае отсутствия подходящего объекта — представителя данной отрасли используется информация о сопоставимых по конструктивным и функциональным параметрам объектах — представителях других отраслей или об объектах межотраслевого применения.

В расчетных таблицах результаты указанного выше подбора отражаются в столбце "Справочная стоимость192 1 ед. измерения объекта без учета НДС на дату составления сборника для Московской обл., руб.".

В расчетных таблицах в столбце "Код по справочнику" указывается код отобранного аналога (для справочников КО-ИНВЕСТ), в столбцах "Дата источника", "Сравнительная единица", "Количество сравнительных единиц аналога" отражаются соответствующие показатели.

3-й этап. Внесение корректировок к справочной стоимости 1 ед. измерения

На следующем этапе к справочной стоимости 1 ед. измерения объекта в расчетных таблицах вносились корректировки (поправки), учитывающие неполное соответствие оцениваемого объекта объекту-аналогу по объемно-планировочным, конструктивным параметрам, качеству применяемых материалов, конструкций, типам инженерных систем, регионально-экономическим, природно-климатическим и местным условиям осуществления строительства. При этом введение поправок осуществлялось как в абсолютном выражении, так и в виде корректирующих коэффициентов, в результате чего корректировалась величина стоимости как в целом по зданию, так и в разрезе отдельных основных конструктивных элементов, видов работ и инженерных систем здания.

4-й этап. Определение прибыли предпринимателя

Для получения обоснованной стоимости затрат на замещение (воспроизводство) необходимо определить величину прибыли предпринимателя.

Таким образом, расчет затрат на замещение (воспроизводство) зданий и сооружений методом сравнительной единицы с использованием справочников КО-ИНВЕСТ производится по формуле:

$$ЗЗ = С_б \times К_1 \times К_2 \times К_3 \times К_4 \times К_5 \times К_6 \times (1+П_{пр}\%) \times V(S),$$

где:

ЗЗ — затраты на замещение (воспроизводство), руб.;

$С_б$ — стоимость строительства за единицу измерения в базовых ценах на дату составления справочника;

$К_1$ — регионально-климатический коэффициент;

$К_2$ — корректирующий коэффициент на различие в сейсмичности;

$К_3$ — региональный коэффициент по классам конструктивных систем;

$К_4$ — корректирующий коэффициент на различие в объеме или площади;

$К_5$ — корректирующий коэффициент на изменение цен в строительстве с базовой даты справочника до даты оценки;

[192] Используется терминология справочника КО-ИНВЕСТ®.

$К_6$ — корректирующий коэффициент на различие в конструктивных элементах;

$П_{пр}$% — прибыль предпринимателя, %;

V — количество сравнительных единиц (1 куб. м, 1 кв. м и др.).

Описание корректировок (поправок), вносимых к справочной стоимости сравнительной единицы

Регионально-климатический коэффициент ($К_1$) применялся для учета различий в затратах на строительство в рассматриваемом регионе от условий строительства в Московской области, обусловленных различиями климатических условий регионов. Данные о величине $К_1$ приведены в разделе справочника КО-ИНВЕСТ "Корректирующие коэффициенты и справочные данные".

Корректирующий коэффициент на различие в сейсмичности ($К_2$)

Применялся для учета различий в затратах на строительство в рассматриваемом регионе от условий строительства в Московской области, обусловленных различиями в сейсмической обстановке регионов. Данные о величине $К_2$ приведены в разделе справочника КО-ИНВЕСТ "Корректирующие коэффициенты и справочные данные".

Региональный коэффициент по классам конструктивных систем ($К_3$)

Применялся для устранения различий в условиях строительства для Московской области и рассматриваемого региона. Определяется по данным справочника оценщика "Межрегиональный информационно-аналитический бюллетень "Индексы цен в строительстве" КО-ИНВЕСТ.

Корректирующий коэффициент на различие в объеме или площади ($К_4$)

Поправка на разницу в объеме или площади между оцениваемым зданием/сооружением и ближайшим параметром из справочника определяется с помощью коэффициентов, представленных в таблицах раздела "Рекомендации по использованию".

Корректирующий коэффициент на изменение цен в строительстве по сравнению с датой справочника КО-ИНВЕСТ® ($К_5$)

Является корректирующим коэффициентом на изменение цен в строительстве после базовой даты уровня цен справочников КО-ИНВЕСТ®. Данный коэффициент приводит уровень цен Московской области с даты выпуска справочника к фактическим ценам на дату оценки для Московской области. Данный коэффициент рассчитывается в зависимости от даты выпуска справочника.

Значение коэффициента определяется на основании межрегионального информационно-аналитического бюллетеня "Индексы цен в строительстве" (Москва, КО-ИНВЕСТ®, табл. "Изменение индексов цен на СМР по характерным КС для зданий и сооружений в региональном разрезе по РФ").

Корректирующий коэффициент на различие в конструктивных элементах ($К_6$)

Принимается в тех случаях, когда техническое решение конструктивного элемента оцениваемого объекта отличается от технического решения этого же элемента аналога, подобранного в справочниках КО-ИНВЕСТ®.

Стоимость оцениваемого конструктивного элемента рассчитывается по формуле:

$$Со = Са \times Фо / Фа,$$

где:

Со — стоимость конструктивного элемента оцениваемого здания (сооружения);

Са — стоимость конструктивного элемента, подобранного в справочниках КО-ИНВЕСТ® аналога здания (сооружения);

Фо — стоимостный коэффициент элемента для рассматриваемого конструктивного элемента оцениваемого объекта;

Фа — стоимостный коэффициент элемента для рассматриваемого конструктивного элемента, подобранного в справочниках КО-ИНВЕСТ® аналога.

Метод долгосрочной индексации балансовой стоимости

Данный метод (так называемое "индексирование", "индексный метод") применялся для зданий и сооружений, по которым было недостаточно информации для использования других методов (сравнительной единицы, модульного метода, метода разбивки по компонентам).

Сущность данного метода заключается в пересчете (индексировании) первоначальной стоимости оцениваемого имущества с применением определенного коэффициента (индекса) пересчета. Полученный результат принимается как затраты на воспроизводство оцениваемого имущества. Исходными данными для расчета затрат на воспроизводство методом долгосрочной индексации балансовой стоимости являются:

- первоначальная балансовая стоимость;
- дата последней переоценки (при условии ее проведения);
- дата оценки;
- дата ввода в эксплуатацию.[193]

Затраты на воспроизводство (ЗВ) в рамках метода рассчитываются по следующей формуле:

$$ЗВ = С_б \times К,$$

где:

$С_б$ – первоначальная балансовая стоимость инвентарной позиции основных средств, руб.;

К – коэффициент (индекс), учитывающий изменение стоимости с даты ввода (даты последней переоценки) оцениваемого объекта до даты оценки.

Допущение. В процессе применения данного метода Исполнитель указывает на ряд допущений:

- индекс изменения цен имеет усредненное значение;
- не всегда надежна первоначальная балансовая стоимость объектов.

Показатель первоначальной балансовой стоимости **$С_б$**, дата ввода (последней переоценки) определяются по данным бухгалтерского учета Заказчика.

Значение коэффициента (индекса), учитывающего изменение стоимости с даты ввода (даты последней переоценки) до даты оценки, определяется по данным Межрегионального информационно-аналитического бюллетеня "Индексы цен в строительстве", издаваемого ежеквартально компанией КО-ИНВЕСТ®.

Методы определения прибыли предпринимателя

Прибыль предпринимателя (ПП) — это установленная рынком цифра, отражающая сумму, которую предприниматель ожидает получить в виде премии за использование своего капитала, инвестированного в строительный проект[194].

Величина прибыли предпринимателя определяется на основе рыночной информации следующими методами[195]:

- метод аналогов;
- метод экспертного опроса;
- метод вмененных издержек.

[193] Для переоцененных инвентарных позиций за дату ввода в эксплуатацию принимается дата последней переоценки.

[194] Тарасевич Е. И. "Оценка недвижимости". — СПб.: "Издательство СПбГТУ", 1997. С. 151.

[195] С. В. Грибовский "Оценка недвижимости". — М.: "Маросейка", 2009. С. 306

Метод аналогов — метод оценки прибыли предпринимателя путем вычитания из рыночной стоимости недавно проданных аналогичных объектов недвижимости затрат на создание улучшений и стоимости земли.

Метод экспертного опроса — метод оценки прибыли предпринимателя путем опроса представлений инвесторов о рисках инвестирования в оцениваемый проект.

Метод вмененных издержек — это метод оценки прибыли предпринимателя, основанный на оценке вмененных издержек, связанных с инвестициями в оцениваемый объект недвижимости. Вмененные издержки — это условно рассчитываемые издержки (например, проценты, которые можно было бы получить на данную денежную сумму, если бы она не была потрачена на приобретение товаров).

Метод вмененных издержек

Издержки — выраженные в денежной форме затраты, обусловленные расходованием разных видов экономических ресурсов (сырья, материалов, труда, основных средств, услуг, финансовых ресурсов) в процессе производства и обращения продукции, товаров[196].

Исходя из принципов, которых должен придерживаться оценщик при составлении отчета, а именно принципа существенности и однозначности, Исполнитель считает необходимым представить в методике рассуждения в отношении понимания экономического смысла понятия "издержки на финансирование капитальных вложений" **($И_ф$).**

Издержки на финансирование **($И_ф$),** в частности строительства объектов недвижимости, отражают плату за использование заемных денежных средств. Большинство организаций в процессе хозяйственной деятельности привлекают заемные средства как один из источников финансирования своей деятельности. Привлеченные заемные средства безусловно являются платными, так как требуют затрат на их обслуживание. При этом финансовые затраты по привлеченным средствам необходимо отображать в финансовой отчетности.

В зависимости от сложившейся практики издержки на финансирование капиталовложений оценивают как процент от суммы прямых и косвенных издержек. Тогда формула затрат на замещение объекта недвижимости примет вид:

$$ЗЗ = (И_п + И_к) \times (1 + И_{ф\%}),$$

где:

$И_{ф\%}$ — издержки на финансирование капиталовложений, выраженные в процентах от затрат на строительство;

$И_п$ — прямые издержки на строительство;

$И_к$ — косвенные издержки на строительство.

Вследствие достаточной продолжительности строительства оцениваемых объектов недвижимости при определении издержек на финансирование капиталовложений возникает необходимость учета периода привлечения заемных средств.

Таким образом, расчет величины затрат на замещение можно представить следующей формулой:

$$ЗЗ = (И_п + И_к) \times (1 + И_{ф\%})^n,$$

где:

n — период привлечения заемных средств.

[196] http://slovari.yandex.ru/dict/economic

На практике инвестирование строительства идет периодически в течение срока строительства, согласно технологической необходимости, и формула расчета издержек на финансирование капиталовложений примет вид:

$$И_ф\% = \sum_{i=1}^{n}\left[K_i \times (1+R)^n\right] - 1,$$

где:

i — порядковый номер периода осуществления инвестиции;

K_i — доля стоимости нового строительства **($С_{стр}$)** в i-том периоде инвестирования;

n_i — продолжительность периода времени от осуществления инвестиции в момент i до окончания строительства;

R — значение годового показателя издержек на финансирование капитальных вложений в строительство объекта недвижимости.

Значение годового показателя издержек на финансирование капитальных вложений в строительство объекта недвижимости **(R)** рассчитывается по формуле:

$$R = Р_{сс} \times Д_{сс} + Р_{зс} \times Д_{зс},$$

где:

R — значение годового показателя издержек на финансирование капитальных вложений;

$Р_{сс}$ — доходность собственных средств;

$Д_{сс}$ — доля собственных средств в общих затратах на строительство;

$Р_{зс}$ — стоимость заемных средств (проценты по инвестиционным кредитам);

$Д_{зс}$ — доля заемных средств в общих затратах на строительство.

Определение доли собственных ($Д_{сс}$) и доли заемных средств ($Д_{зс}$) в общих затратах на строительство

Исходя из анализа рынка, при строительстве новых объектов, проведении реконструкции и модернизации на дату оценки доля собственных средств составляет 40%, заемных — 60%. Таким образом, в формуле расчета годового показателя издержек на финансирование капитальных вложений принимаются следующие значения указанных выше показателей:

$Д_{сс}$ = 0,4;

$Д_{зс}$ = 0,6.

Определение стоимости заемных средств ($Р_{зс}$) (процентов по инвестиционным кредитам)

При определении стоимости заемного капитала **$Р_{зс}$** необходимо учитывать, что в общем виде затраты по займам представляют собой затраты, понесенные компанией в связи с привлечением и обслуживанием заемных средств. С учетом конкретной ситуации они могут включать:

- процент по банковским овердрафтам и краткосрочным и долгосрочным ссудам;
- амортизацию скидок или премий, связанных со ссудами;
- амортизацию дополнительных затрат, понесенных в связи с организацией получения ссуды;
- платежи в отношении финансового лизинга;

курсовые разницы, возникающие в результате займов в иностранной валюте, в той мере, в какой они считаются корректировкой затрат на выплату процентов.

Основной способ учета затрат по займам предполагает, что они должны признаваться текущими расходами в полном объеме в период, к которому они относятся. Например, если компания берет ссуду на приобретение материалов, то проценты по ней списываются на затраты вместе

со стоимостью этих материалов. Данное требование реализуется независимо от механизма привлечения средств.

Альтернативный способ учета предполагает капитализацию процентов по займам в стоимости актива. Такое решение может быть принято, когда затраты непосредственно связаны с приобретением, созданием или производством активов, подготовка которых к запланированному использованию или продаже обязательно требует значительного времени. Такими активами являются производственные предприятия, объекты по производству энергии, материально-производственные запасы, требующие значительного времени на доведение их до состояния, в котором они могут быть проданы. Не относятся к данным активам материально-производственные ценности, производимые компанией в больших количествах на постоянной основе в течение непродолжительного цикла, а также объекты, готовые к использованию по прямому назначению или продаже при их приобретении.

Таким образом, оценщику необходимо понимать, капитализируются или нет проценты по займам на предприятии. Как правило, при получении кредита затраты капитализируются.

Стоимость заемных средств **$R_{зс}$** определяется исходя из средневзвешенной процентной ставки по кредитам в рублях, предоставляемым нефинансовым организациям под строительство объектов недвижимости на дату оценки.

Определение доходности на собственные средства ($R_{сс}$)

Расчет доходности собственного капитала **($R_{сс}$)** производился методом кумулятивного построения, то есть суммированием безрисковой ставки дохода и премии за риск вложения средств в данный проект по формуле:

$$R_{сс} = БС + Р,$$

где:

БС — безрисковая ставка дохода,

Р — премия за риск строительства объекта.

Безрисковая ставка дохода (БС)

Для потенциального инвестора безрисковая ставка представляет собой альтернативную ставку дохода, которая характеризуется отсутствием риска или его минимальным значением.

В качестве безрисковой ставки в расчетах принята средневзвешенная эффективная ставка дохода по облигациям федерального займа. Срок погашения выбирается исходя из условия, что он сопоставим со сроком строительства объектов недвижимости.

Премия за риск строительства объекта (Р)

Премия за данный вид риска, определяется экспертно. Данное допущение основано на том факте, что "Риск определяется субъективным мнением оценщика на основе анализа различных факторов риска инвестирования"[197]. "При наличии развитого рынка недвижимости в качестве основного метода определения поправок к базовой ставке используется метод экспертных оценок. Оценка риска должна приводить к определению соответствующей премии за риск. Такое определение проводится экспертно. В условиях развитого рынка, для которого характерна осведомленность экспертов о рынке недвижимости, метод кумулятивного построения дает достаточно хорошие результаты"[198].

По данным различных оценочных изданий, диапазон **премий (надбавок) за риски может составлять от 0 до 5%**[199].

[197] Статья доцента, к. э. н. Синогейкиной Е. Г. "Общая характеристика процесса оценки бизнеса", стр. 35, http://www.euroexpert.ru/download/stand_07_11_2005_.pdf.

[198] Учебник для ВУЗов "Оценка бизнеса", В. Есипов, Г. Маховикова, В. Терехова. — СПб.: "Питер", 2001, стр. 75.

[199] Статья доцента, к. э. н. Синогейкиной Е. Г. "Общая характеристика процесса оценки бизнеса", стр. 35, http://www.euroexpert.ru/download/stand_07_11_2005_.pdf.

В процессе реализации инвестиционного проекта могут возникать следующие виды рисков[200]:

- финансовые риски;
- маркетинговые риски;
- технологические риски;
- риски участников проекта;
- политические риски;
- юридические риски;
- экологические риски;
- строительные риски;
- специфические риски;
- обстоятельства непреодолимой силы или "форс-мажор".

Перечисленные виды рисков и таблица расчета премии (надбавки) за риск строительства объекта **(P)** методом взвешенной оценки рисков приведены в таблице ниже.

Алгоритм расчета премии за риск строительства объекта:

Оценивается каждый риск в баллах. Чем выше уровень влияния рассматриваемого фактора на стоимость, тем выше значение риска:

- низкое значение — 1%;
- значение ниже среднего — 2%;
- среднее значение — 3%;
- значение выше среднего — 4%;
- высокое значение — 5%.

Определяется количество наблюдений как сумма рисков в количественном выражении по каждому столбцу "Вид и наименование риска строительных работ" (ni).

Определяется взвешенный итог по каждому столбцу "Вид и наименование риска строительных работ" как произведение суммы рисков на балльную оценку (ki=ni x балл).

Определяется сумма факторов как сумма всех взвешенных итогов (k=∑ki).

Определяется средневзвешенное значение балла как частное от деления суммы факторов (k) на количество факторов (рисков). Затем полученное значение выражается в процентах, цена одного балла — 1%.

Таблица 11.1. Расчет премии за риск строительства объекта

№ п/п	Вид и наименование риска строительных работ	1,0	1,5	2,0	2,5	3,0	3,5	4,0	4,5	5,0
Финансовые риски										
1	Экономическая нестабильность в стране									
2	Инфляция									
3	Сложившаяся ситуация неплатежей в отрасли									
4	Дефицит бюджетных средств									
5	Невыход на проектную мощность									
6	Работа не на полную мощность									

[200] В. Баринов (www.inventech.ru/lib/business-plan/plan-0055).

№ п/п	Вид и наименование риска строительных работ	1,0	1,5	2,0	2,5	3,0	3,5	4,0	4,5	5,0
7	Выпуск продукции низкого качества									
8	Ошибки в проектировании									
9	Недостатки технологии и неправильный выбор оборудования									
10	Ошибочное определение мощности									
11	Недостатки в управлении									
12	Нехватка квалифицированной рабочей силы									
13	Отсутствие опыта работы с импортным оборудованием у местного персонала									
14	Срыв поставок сырья, стройматериалов, комплектующих									
15	Срыв сроков строительных работ подрядчиками (субподрядчиками)									
16	Повышение цен на сырье, энергию и комплектующие									
17	Увеличение стоимости оборудования									
18	Невыполнение обязательств кредиторами									
19	Принудительное изменение валюты кредита									
20	Сокращение лимита валюты									
21	Приостановление (прекращение) использования кредита									
22	Ужесточение (сокращение) сроков возврата кредита и выплаты процентов									
23	Изменение торгово-политического режима и таможенной политики									
24	Изменения в налоговой системе, валютном регулировании, регулировании внешнеполитической деятельности РФ									
25	Изменения в системах экспортного финансирования									
26	Социально-экономическая нестабильность РФ									
27	Опасность национализации и экспроприации									
28	Изменение законодательства (например, закона об иностранных инвестициях)									
29	Сложность с репатриацией прибыли									
30	Геополитические риски									
31	Социальные риски									
32	Несовершенства законодательства									
33	Неправильное оформление документов, контрактов, например фиксирующих права собственности, аренды и т. п.									
34	Изменение законодательства в части требований к окружающей среде									
35	Аварии									
36	Изменение отношения к проекту властей и общественности									
Строительные риски категории "А"										
37	Задержки в строительстве									

№ п/п	Вид и наименование риска строительных работ	1,0	1,5	2,0	2,5	3,0	3,5	4,0	4,5	5,0
38	Невыполнение обязательств поставщиком, дефекты в оборудовании, технологии									
39	Срывы сроков строительства (монтажа) по вине подрядчика									
Строительные риски категории "Б"										
40	Снижение качества продукции									
41	Некомпетентность менеджмента									
42	Экспортно-импортные риски									
43	Юридический форс-мажор									
44	Физический ущерб									
45	Транспортные риски									
46	Риски снабжения									
47	Несовместимость оборудования									
48	Специфические риски проекта									
49	Обстоятельства непреодолимой силы									
Итоги:										
Количество наблюдений		ni								
Взвешенный итог		ki								
Итого:										K
Количество факторов										49
Премия за риск строительства объекта, %										**%**

Источник: www.inventech.ru/lib/business-plan

Методы оценки накопленного износа

К основным методам определения накопленного износа недвижимого имущества, описанным в оценочной литературе, относятся[201]:

метод экономического возраста;

метод рыночной экстракции;

метод оценки накопленного износа по его составляющим (метод разбивки).

Два первых метода позволяют рассчитать накопленный износ в целом, а третий метод — по трем составляющим: физическому износу, функциональному и внешнему устареванию.

Метод экономического возраста — метод прямого изменения накопленного износа, основанный на сравнении действительного возраста улучшений и срока экономической службы улучшений.

Действительный возраст — это возраст, соответствующий состоянию и полезности здания и исчисляемый как разность срока их экономической службы и оставшегося срока их экономической службы. В зависимости от особенностей эксплуатации объекта действительный возраст может отличаться от хронологического в большую или меньшую сторону. В частности, здание с возрастом в 5 лет может иметь эффективный возраст в 10 лет из-за плохого содержания здания, и наоборот.

Срок экономической службы — это период времени, в течение которого здание вносит вклад в стоимость объекта собственности.

[201] С. В. Грибовский "Оценка недвижимости". — М.: "Маросейка", 2009. С. 309

Величина накопленного износа методом экономического возраста производится по формуле:

$$\text{НИ} = \text{ДВ}/\text{СЭС} \times (\text{СУ}-\text{УФИ}),$$

где:

НИ — накопленный износ;

ДВ — действительный возраст, лет;

СЭС — срок экономической службы, лет;

СУ — стоимость улучшений;

УФИ — устранимый физический износ.

Метод рыночной экстракции — метод прямого измерения накопленного износа, основанный на изучении цен недавно проданных объектов недвижимости, при котором для оценки накопленного износа из цены продажи аналогичного объекта недвижимости сначала вычитается рыночная стоимость земельного участка, а затем — стоимость воспроизводства или замещения здания.

Метод разбивки — метод оценки совокупного (накопленного) износа путем последовательной оценки физического износа, функционального и внешнего устареваний.

Накопленный износ недвижимого имущества определяется по формуле:

$$\text{НИ} = 1 - (1 - \text{И}_{\text{физ.}}) \times (1 - \text{И}_{\text{функ.устар.}}) \times (1 - \text{И}_{\text{экон.устар.}}),$$

где:

НИ — накопленный износ;

$\text{И}_{\text{физ.}}$ — физический износ;

$\text{И}_{\text{функ.устар.}}$ — функциональное устаревание;

$\text{И}_{\text{экон.устар.}}$ — экономическое (внешнее) устаревание.

Методы определения физического износа недвижимого имущества

К составляющим физического износа объекта недвижимости относят[202]:

- устранимый физический износ (отложенный ремонт);
- неустранимый физический износ.
- Методы определения физического износа[203]:
- метод экономического возраста;
- экспертно-нормативный метод.

Метод экономического возраста (метод срока жизни)

Данный метод применяется для зданий и сооружений, которые на протяжении своего жизненного цикла эксплуатировались с соблюдением всех норм и правил, с проведением текущих ремонтов.

[202] Стандарты и правила оценочной деятельности Саморегулируемой межрегиональной ассоциации оценщиков (СМАО). "Оценка недвижимости", п. 4.4.3, http://smao.ru/ru/news/smao/article_3018.html

[203] С. В. Грибовский "Оценка недвижимости". — М.: "Маросейка", 2009. С. 312, 313.

Расчет физического износа методом экономического возраста производится по формуле:

$$\textbf{И}_{\textbf{физ.}} \textbf{ = ХВ *СПС *100\%,}$$

где:

$И_{физ.}$ – физический износ, %

ХВ – хронологический возраст, лет.

СПС – срок полезной службы, лет.

Хронологический возраст определяется как разность между датой оценки и датой ввода в эксплуатацию объекта недвижимости (датой постройки).

Срок полезной службы (срок полезного использования) — период времени, в течение которого, как предполагается, актив будет доступен для использования, либо количество продукции (или аналогичных показателей), которое предприятие ожидает получить от использования актива[204].

Под сроком службы производственных основных фондов следует понимать тот период времени, в течение которого они функционируют в производстве в соответствии со своим первоначальным назначением. Этот срок службы не совпадает с периодом возможного физического существования машин и оборудования, который практически безграничен. Не совпадает он и с периодом их технически возможного функционирования в качестве средств труда, т. к. путем систематической замены изношенных деталей и целых узлов новыми можно заставить машину работать сотни лет. Вопрос лишь в том, насколько целесообразно экономически бесконечно удлинять срок службы машин и других элементов основных фондов[205].

При определении срока полезной службы объекта оценки Исполнитель проанализировал ряд информационных источников:

- Постановление Правительства РФ №1 от 01.01.2002 г. "О классификации основных средств, включаемых в амортизационные группы";
- справочник фирмы Marshall & Swift (Marshall Valuation Service, Marshall & Swift, 1617 Beverly Boulevard, PO Box 26307, Los Angeles, CA 90026);
- экспертные мнения специалистов Заказчика;
- экспертные мнения Исполнителя.

В таблице ниже приведен срок полезной службы для некоторых объектов недвижимого имущества.

[204] Международный стандарт финансовой отчетности (IAS) 16 "Основные средства" (ред. от 18.07.2012) (введен в действие на территории Российской Федерации Приказом Минфина России от 25.11.2011 №160н)

[205] Кантор Е. Л., Гинзбург А. И., Кантор В. Е.. Основные фонды промышленных предприятий. Учеб. пособие. — М., 2002. — С. 61.

Таблица 11.2. Значение срока полезной службы зданий

Наименование подкласса	Дополнительное деление	По Постановлению №1 от 01.01.2002г. ОКОФ (в ред. Постановлений Правительства РФ от 09.07.2003 №415, от 08.08.2003 №476, от 18.11.2006 №697, от 12.09.2008 №676, от 24.02.2009 №165, от 10.12.2010 №1011, от 06.07.2015 №674)	По данным справочника Marshall&Swift (США)	Сроки полезной службы основных средств, среднее арифметическое, лет
Здания	КС-1	100	60	81
Здания	КС-2	80	55	73
Здания	КС-3	65	50	58
Здания	КС-4	65	45	55
Здания	КС-5	-	40	40
Здания	КС-6	-	35	35
Здания	КС-7	20	30	23
Здания	КС-11	20	30	23
Здания мобильные	Здания мобильные	15	15	15
Здания модульные быстровозводимые, сборно-разборные	Здания модульные быстровозводимые, сборно-разборные	20	35	25

Источник: анализ АО "НЭО Центр"

Экспертно-нормативный метод

При экспертно-нормативном методе по ряду признаков обветшания, выявленных в процессе натурного осмотра строительных конструкций объекта, им присваивается соответствующая величина износа. При оценке физического износа используются: "Методика определения аварийности строений", разработанная институтом МосжилНИИпроект в соответствии с постановлением Правительства Москвы от 23 августа 1997 г. №643 по договору с Управлением городского заказа, "Методика определения физического износа гражданский зданий", утвержденная Приказом МинКомХоза РСФСР от 27.10.1970 г. №404, ведомственные строительные нормы (ВСН 53-86р) "Правила оценки физического износа жилых зданий", утвержденные Приказом Государственного комитета по гражданскому строительству и архитектуре при Госстрое СССР от 24.12. 1986 г. №446, ведомственные строительные нормы (ВСН 58-88р) "Положение об организации и проведении реконструкции, ремонта и технического обслуживания зданий, объектов коммунального и социально-культурного назначения", утвержденные приказом Государственного комитета по архитектуре и градостроительству при Госстрое СССР от 23 ноября 1988 г. №312.

Величина физического износа определялся на основании шкалы экспертных оценок, представленной в таблице ниже.

Таблица 11.3. Шкала экспертных оценок физического состояния объектов недвижимости

Состояние недвижимости	Характеристика физического состояния	Коэффициент износа
Хорошее	Повреждений и деформаций нет. Имеются отдельные, устраняемые при текущем ремонте, мелкие дефекты, не влияющие на эксплуатацию конструктивного элемента. Капитальный ремонт производится лишь на отдельных участках, имеющих относительно повышенный износ	0-20%
Удовлетворительное	Конструктивные элементы в целом пригодны для эксплуатации, но требуют некоторого капитального ремонта, который наиболее целесообразен именно на данной стадии	21-40%
Неудовлетворительное	Эксплуатация конструктивных элементов возможна лишь при условии значительного капитального ремонта	41-60%
Ветхое	Состояние несущих конструктивных элементов аварийное, а не несущих весьма ветхое. Ограниченное выполнение конструктивными элементами своих функций возможно лишь по проведении охранных мероприятий или полной смены конструктивного элемента	61-80%
Негодное	Конструктивные элементы - находятся в разрушенном состоянии. При износе 100% остатки конструктивного элемента полностью ликвидированы	81-100%

Источник: "Методика определения аварийности строений", разработанная институтом МосжилНИИпроект в соответствии с постановлением Правительства Москвы от 23 августа 1997 г. №643 по договору с Управлением городского заказа

Методы определения функционального износа недвижимого имущества

К составляющим функционального износа (устаревания) объекта недвижимости относят[206]:

- устранимое функциональное устаревание;
- неустранимое функциональное устаревание.

[206] Стандарты и правила оценочной деятельности Саморегулируемой межрегиональной ассоциации оценщиков (СМАО). "Оценка недвижимости", п. 4.4.3, http://smao.ru/ru/news/smao/article_3018.html

Методы определения **устранимого** функционального устаревания[207]:

метод суммирования затрат на устранение:

- недостатков, требующих добавления элементов;
- недостатков, требующих замены или модернизации элементов;
- сверхулучшений.

Примечание. В учебнике по оценке недвижимости данный метод описан как последовательность и характеристика действий по определению величины показателя. Также метод (в различных вариантах наименования и описания) представлен в других оценочных изданиях[208].

Методы определения **неустранимого** функционального устаревания[209]:

- капитализация потерь в арендной плате;
- капитализация избыточных эксплуатационных затрат, необходимых для содержания здания в надлежащем порядке.

Примечание. Также данные методы (в различных вариантах наименования и описания) представлены в других оценочных изданиях[210].

Методы определения внешнего (экономического) износа недвижимого имущества

Основными методами определения величины внешнего (экономического) износа недвижимого имущества являются[211]:

- метод капитализации потерь в арендной плате;
- метод сравнительных продаж (парных продаж);
- метод срока экономической жизни.

Примечание. Также указанные методы (в различных вариантах наименования и описания) представлены в других оценочных изданиях[212]. При этом в данных изданиях метод срока экономической жизни не приводится.

[207] Оценка недвижимости: учебник/под ред. А. Г. Грязновой, М. А. Федотовой. — 2-е изд., перераб. и доп. — М.: "Финансы и статистика", 2008. — 560 с.: ил. С. 215.

[208] Например, в следующих изданиях: "Ценообразование в строительстве": Александров В. Г. — СПб.: "Питер". 2001. — 352 с.: ил. (Серия "Ключевые вопросы"). С. 87–91. Оценка рыночной стоимости недвижимости. Серия "Оценочная деятельность". Учебное и практическое пособие. — М.: "Дело", 1998. — 384 с. — стр. 287. Методы оценки и технической экспертизы недвижимости: Симонова Н. Е., Шеина С. Г. Учебное пособие — М.: ИКЦ "МарТ"; Ростов н/Д: издательский центр "МарТ", 2006. — 448 с. (Серия "Экономика и управления"). С. 10.

[209] Метод описан: Оценка недвижимости: учебник/под ред. А. Г. Грязновой, М. А. Федотовой. — 2-е изд., перераб. и доп. — М.: "Финансы и статистика", 2008. — 560 с.: ил. С. 217.

[210] Например, в следующих изданиях: Ценообразование в строительстве: Александров В. Г. — СПб: "Питер". 2001. — 352 с.: ил. (Серия "Ключевые вопросы"). С. 91; Методы оценки и технической экспертизы недвижимости: Симонова Н. Е., Шеина С. Г. Учебное пособие — М.: ИКЦ "МарТ"; Ростов н/Д: Издательский центр "МарТ", 2006. — 448 с. (Серия "Экономика и управления"). С. 11.

[211] Метод описан: Оценка недвижимости: учебник/под ред. А. Г. Грязновой, М. А. Федотовой. — 2-е изд., перераб. и доп. — М.: "Финансы и статистика", 2008. — 560 с.: ил. С. 218.

[212] Например, в следующих изданиях: Ценообразование в строительстве: Александров В. Г. — СПб: "Питер". 2001. — 352 с.: ил. (Серия "Ключевые вопросы"). С. 96; Оценка рыночной стоимости недвижимости. Серия "Оценочная деятельность". Учебное и практическое пособие. — М.: Дело, 1998. — 384 с. С. 294; Методы оценки и технической экспертизы недвижимости: Симонова Н. Е., Шеина С. Г. Учебное пособие — М.: ИКЦ "МарТ"; Ростов н/Д: Издательский центр "МарТ", 2006. — 448 с. (Серия "Экономика и управления"). С. 12.

Методы определения стоимости земельного участка

При наличии развитого (активного) рынка земельных участков применяются подходы и методы оценки земельных участков, закрепленные в документах Минимущества РФ, а именно:

"Методические рекомендации по определению рыночной стоимости земельных участков" (в ред. распоряжения Минимущества РФ от 31.07.2002 г. №2314-р);

"Методические рекомендации по определению рыночной стоимости права аренды земельных участков" (утверждены распоряжением Минимущества РФ от 10.04.2003 г. №1102-р).

Сравнительный подход, реализуемый следующими методами:

- метод сравнения продаж;
- метод выделения;
- метод распределения.

Доходный подход, реализуемый следующими методами:

- метод капитализации дохода;
- метод остатка;
- метод предполагаемого использования.

Элементы затратного подхода в части расчета затрат на замещение (воспроизводство) улучшений земельного участка используются в методе остатка и методе выделения.

Метод сравнения продаж

Метод применяется для оценки земельных участков, занятых зданиями, строениями и (или) сооружениями (далее — застроенных земельных участков), так и земельных участков, не занятых зданиями, строениями и (или) сооружениями (далее — незастроенных земельных участков). Условие применения метода — наличие информации о ценах сделок с земельными участками, являющимися аналогами оцениваемого. При отсутствии информации о ценах сделок с земельными участками допускается использование цен предложения (спроса).

Метод предполагает следующую последовательность действий:

- определение элементов, по которым осуществляется сравнение объекта оценки с объектами-аналогами (далее — элементов сравнения);
- определение по каждому из элементов сравнения характера и степени отличий каждого аналога от оцениваемого земельного участка;
- определение по каждому из элементов сравнения корректировок цен аналогов, соответствующих характеру и степени отличий каждого аналога от оцениваемого земельного участка;
- корректировка по каждому из элементов сравнения цен каждого аналога, сглаживающая их отличия от оцениваемого земельного участка;
- расчет рыночной стоимости земельного участка путем обоснованного обобщения скорректированных цен аналогов.

К элементам сравнения относятся факторы стоимости объекта оценки (факторы, изменение которых влияет на рыночную стоимость объекта оценки) и сложившиеся на рынке характеристики сделок с земельными участками.

Наиболее важными факторами стоимости, как правило, являются:

- местоположение и окружение;
- целевое назначение, разрешенное использование, права иных лиц на земельный участок;
- физические характеристики (рельеф, площадь, конфигурация и др.);
- транспортная доступность;
- инфраструктура (наличие или близость инженерных сетей и условия подключения к ним, объекты социальной инфраструктуры и т. п.).

К характеристикам сделок с земельными участками, в том числе, относятся:

- условия финансирования сделок с земельными участками (соотношение собственных и заемных средств, условия предоставления заемных средств);
- условия платежа при совершении сделок с земельными участками (платеж денежными средствами, расчет векселями, взаимозачеты, бартер и т. п.);
- обстоятельства совершения сделки с земельными участками (был ли земельный участок представлен на открытый рынок в форме публичной оферты, аффилированность покупателя и продавца, продажа в условиях банкротства и т. п.);
- изменение цен на земельные участки за период с даты заключения сделки с аналогом до даты проведения оценки.

Характер и степень отличий аналога от оцениваемого земельного участка устанавливаются в разрезе элементов сравнения путем прямого сопоставления каждого аналога с объектом оценки. При этом предполагается, что сделка с объектом оценки будет совершена исходя из сложившихся на рынке характеристик сделок с земельными участками.

Корректировки цен аналогов по элементам сравнения могут быть определены как для цены единицы измерения аналога (например, гектар, квадратный метр), так и для цены аналога в целом. Корректировки цен могут рассчитываться в денежном или процентном выражении.

Величины корректировок цен, как правило, определяются следующими способами:

- прямым попарным сопоставлением цен аналогов, отличающихся друг от друга только по одному элементу сравнения, и определением на базе полученной таким образом информации корректировки по данному элементу сравнения;
- прямым попарным сопоставлением дохода двух аналогов, отличающихся друг от друга только по одному элементу сравнения, и определения путем капитализации разницы в доходах корректировки по данному элементу сравнения;
- корреляционно — регрессионным анализом связи между изменением элемента сравнения и изменением цен аналогов (цен единиц измерения аналогов), и определением уравнения связи между значением элемента сравнения и величиной рыночной стоимости земельного участка;
- определением затрат, связанных с изменением характеристики элемента сравнения, по которому аналог отличается от объекта оценки;
- экспертным обоснованием корректировок цен аналогов.

В результате определения и внесения корректировок цены аналогов (единицы измерения аналогов), как правило, должны быть близки друг к другу. В случае значительных различий скорректированных цен аналогов целесообразно выбрать другие аналоги/элементы, по которым проводится сравнение/значения корректировок.

Метод выделения

Метод применяется для оценки застроенных земельных участков. Условия применения метода:

- наличие информации о ценах сделок с едиными объектами недвижимости, аналогичными единому объекту недвижимости, включающему в себя оцениваемый земельный участок. При отсутствии информации о ценах сделок допускается использование цен предложения (спроса);
- соответствие улучшений земельного участка его наиболее эффективному использованию.
- Метод предполагает следующую последовательность действий:
- определение элементов, по которым осуществляется сравнение единого объекта недвижимости, включающего в себя оцениваемый земельный участок, с объектами-аналогами;
- определение по каждому из элементов сравнения характера и степени отличий каждого аналога от единого объекта недвижимости, включающего в себя оцениваемый земельный участок;
- определение по каждому из элементов сравнения корректировок цен аналогов, соответствующих характеру и степени отличий каждого аналога от единого объекта недвижимости, включающего в себя оцениваемый земельный участок;

- корректировка по каждому из элементов сравнения цен каждого аналога, сглаживающая их отличия от единого объекта недвижимости, включающего в себя оцениваемый земельный участок;
- расчет рыночной стоимости единого объекта недвижимости, включающего в себя оцениваемый земельный участок, путем обоснованного обобщения скорректированных цен аналогов;
- расчет стоимости замещения или стоимости воспроизводства улучшений оцениваемого земельного участка;
- расчет рыночной стоимости оцениваемого земельного участка путем вычитания из рыночной стоимости единого объекта недвижимости, включающего в себя оцениваемый земельный участок, стоимости замещения или стоимости воспроизводства улучшений земельного участка.

Метод распределения

Метод применяется для оценки застроенных земельных участков. Условия применения метода:

- наличие информации о ценах сделок с едиными объектами недвижимости, аналогичными единому объекту недвижимости, включающему в себя оцениваемый земельный участок; при отсутствии информации о ценах сделок допускается использование цен предложения (спроса);
- наличие информации о наиболее вероятной доле земельного участка в рыночной стоимости единого объекта недвижимости;
- соответствие улучшений земельного участка его наиболее эффективному использованию.
- Метод предполагает следующую последовательность действий:
- определение элементов, по которым осуществляется сравнение единого объекта недвижимости, включающего в себя оцениваемый земельный участок, с объектами-аналогами;
- определение по каждому из элементов сравнения характера и степени отличий каждого аналога от единого объекта недвижимости, включающего в себя оцениваемый земельный участок;
- определение по каждому из элементов сравнения корректировок цен аналогов, соответствующих характеру и степени отличий каждого аналога от единого объекта недвижимости, включающего в себя оцениваемый земельный участок;
- корректировка по каждому из элементов сравнения цен каждого аналога, сглаживающая их отличия от единого объекта недвижимости, включающего в себя оцениваемый земельный участок;
- расчет рыночной стоимости единого объекта недвижимости, включающего в себя оцениваемый земельный участок, путем обоснованного обобщения скорректированных цен аналогов;
- расчет рыночной стоимости оцениваемого земельного участка путем умножения рыночной стоимости единого объекта недвижимости, включающего в себя оцениваемый земельный участок, на наиболее вероятное значение доли земельного участка в рыночной стоимости единого объекта недвижимости.

Метод капитализации земельной ренты

Метод применяется для оценки застроенных и незастроенных земельных участков. Условие применения метода — возможность получения земельной ренты от оцениваемого земельного участка.

Метод предполагает следующую последовательность действий:

- расчет земельной ренты, создаваемой земельным участком;
- определение величины соответствующего коэффициента капитализации земельной ренты;
- расчет рыночной стоимости земельного участка путем капитализации земельной ренты.

Под капитализацией земельной ренты понимается определение на дату проведения оценки стоимости всех будущих равных между собой или изменяющихся с одинаковым темпом величин земельной ренты за равные периоды времени. Расчет производится путем деления величины

земельной ренты за первый после даты проведения оценки период на определенный оценщиком соответствующий коэффициент капитализации.

В рамках данного метода величина земельной ренты может рассчитываться как доход от сдачи в аренду земельного участка на условиях, сложившихся на рынке земли.

Основными способами определения коэффициента капитализации являются:

- деление величины земельной ренты по аналогичным земельным участкам на цену их продажи;
- увеличение безрисковой ставки отдачи на капитал на величину премии за риск, связанный с инвестированием капитала в оцениваемый земельный участок.

При этом под безрисковой ставкой отдачи на капитал понимается ставка отдачи при наименее рискованном инвестировании капитала (например, ставка доходности по депозитам банков высшей категории надежности или ставка доходности к погашению по государственным ценным бумагам).

Метод остатка

Метод применяется для оценки застроенных и незастроенных земельных участков. Условие применения метода — возможность застройки оцениваемого земельного участка улучшениями, приносящими доход.

Метод предполагает следующую последовательность действий:

- расчет стоимости воспроизводства или замещения улучшений, соответствующих наиболее эффективному использованию оцениваемого земельного участка;
- расчет чистого операционного дохода от единого объекта недвижимости за определенный период времени на основе рыночных ставок арендной платы;
- расчет чистого операционного дохода, приходящегося на улучшения, за определенный период времени как произведения стоимости воспроизводства или замещения улучшений на соответствующий коэффициент капитализации доходов от улучшений;
- расчет величины земельной ренты как разности чистого операционного дохода от единого объекта недвижимости за определенный период времени и чистого операционного дохода, приходящегося на улучшения за соответствующий период времени;
- расчет рыночной стоимости земельного участка путем капитализации земельной ренты.

Метод допускает также следующую последовательность действий:

- расчет стоимости воспроизводства или замещения улучшений, соответствующих наиболее эффективному использованию оцениваемого земельного участка;
- расчет чистого операционного дохода от единого объекта недвижимости за определенный период времени на основе рыночных ставок арендной платы;
- расчет рыночной стоимости единого объекта недвижимости путем капитализации чистого операционного дохода за определенный период времени;
- расчет рыночной стоимости земельного участка путем вычитания из рыночной стоимости единого объекта недвижимости стоимости воспроизводства или замещения улучшений.

Чистый операционный доход равен разности действительного валового дохода и операционных расходов. При этом из действительного валового дохода вычитаются только те операционные расходы, которые, как правило, несет арендодатель.

Действительный валовой доход равен разности потенциального валового дохода и потерь от простоя помещений и потерь от неплатежей за аренду.

Потенциальный валовой доход равен доходу, который можно получить от сдачи всей площади единого объекта недвижимости в аренду при отсутствии потерь от невыплат арендной платы. При оценке земельного участка арендные ставки за пользование единым объектом недвижимости рассчитываются на базе рыночных ставок арендной платы (наиболее вероятных ставок арендной платы, по которым объект оценки может быть сдан в аренду на открытом рынке в условиях конкуренции, когда стороны сделки действуют разумно, располагая всей необходимой

информацией, а на величине ставки арендной платы не отражаются какие-либо чрезвычайные обстоятельства).

Для пустующих и используемых собственником для собственных нужд помещений также используются рыночные ставки арендной платы. В потенциальный доход включаются и другие доходы, получаемые за счет неотделимых улучшений недвижимости, но не включенные в арендную плату.

Величина операционных расходов определяется исходя из рыночных условий сдачи в аренду единых объектов недвижимости. Операционные расходы подразделяются на постоянные (не зависящие от уровня заполняемости единого объекта недвижимости), переменные (зависящие от уровня заполняемости единого объекта недвижимости) и расходы на замещение элементов улучшений со сроком использования меньше, чем срок использования улучшений в целом (далее — элементов с коротким сроком использования). В состав операционных расходов не входят амортизационные отчисления по недвижимости и расходы по обслуживанию долговых обязательств по недвижимости.

Расчет расходов на замещение элементов улучшений с коротким сроком использования производится путем деления суммы затрат на создание данных элементов улучшений на срок их использования. В процессе выполнения данных расчетов целесообразно учитывать возможность процентного наращивания денежных средств для замены элементов с коротким сроком использования.

Управленческие расходы включаются в состав операционных расходов независимо от того, кто управляет объектом недвижимости — собственник или управляющий.

При расчете коэффициента капитализации для улучшений земельного участка следует учитывать наиболее вероятный темп изменения дохода от улучшений и наиболее вероятное изменение стоимости улучшений (например, при уменьшении стоимости улучшений — учитывать возврат капитала, инвестированного в улучшения).

Метод предполагаемого использования

Метод применяется для оценки застроенных и незастроенных земельных участков.

Условие применения метода — возможность использования земельного участка способом, приносящим доход.

Метод предполагает следующую последовательность действий:

- определение суммы и временной структуры расходов, необходимых для использования земельного участка в соответствии с вариантом его наиболее эффективного использования (например, затрат на создание улучшений земельного участка или затрат на разделение земельного участка на отдельные части, отличающиеся формами, видом и характером использования);
- определение величины и временной структуры доходов от наиболее эффективного использования земельного участка;
- определение величины и временной структуры операционных расходов, необходимых для получения доходов от наиболее эффективного использования земельного участка;
- определение величины ставки дисконтирования, соответствующей уровню риска инвестирования капитала в оцениваемый земельный участок;
- расчет стоимости земельного участка путем дисконтирования всех доходов и расходов, связанных с использованием земельного участка.

При этом под дисконтированием понимается процесс приведения всех будущих доходов и расходов к дате проведения оценки по определенной оценщиком ставке дисконтирования.

Для приведения всех будущих доходов и расходов к дате проведения оценки используются ставки дисконтирования, получаемые на основе анализа ставок отдачи на капитал аналогичных по уровню рисков инвестиций.

Источником доходов может быть сдача в аренду, хозяйственное использование земельного участка или единого объекта недвижимости либо продажа земельного участка или единого объекта недвижимости в наиболее вероятные сроки по рыночной стоимости.

Расчет доходов в варианте сдачи недвижимости в аренду должен предусматривать учет дохода от продажи единого объекта недвижимости в конце прогнозного периода.

В условиях неразвитого (пассивного) рынка земельных участков в практике российской оценки применяется так называемый **нормативный метод**[213] определения стоимости земли.

[213] "Экономика недвижимости. Конспект лекций" — С. В. Гриненко. — Таганрог: Изд-во ТРТУ, 2004.

СРАВНИТЕЛЬНЫЙ ПОДХОД

Сравнительный подход —совокупность методов оценки, основанных на сравнении объекта оценки с идентичными или аналогичными объектами (аналогами). Сравнительный подход основан на принципах ценового равновесия и замещения[214].

Рассматривая возможность и целесообразность применения сравнительного подхода, оценщику необходимо учитывать объем и качество информации о сделках с объектами, аналогичными объекту оценки, в частности[215]:

1. активность рынка (значимость сравнительного подхода тем выше, чем больше сделок с аналогами осуществляется на рынке);
2. доступность информации о сделках (значимость сравнительного подхода тем выше, чем надежнее информация о сделках с аналогами);
3. актуальность рыночной ценовой информации (значимость сравнительного подхода тем выше, чем меньше удалены во времени сделки с аналогами от даты оценки и чем стабильнее рыночные условия были в этом интервале времени);
4. степень сопоставимости аналогов с объектом оценки (значимость сравнительного подхода тем выше, чем ближе аналоги по своим существенным характеристикам к объекту оценки и чем меньше корректировок требуется вносить в цены аналогов).

Сравнительный подход рекомендуется применять, когда доступна достоверная и достаточная для анализа информация о ценах и характеристиках объектов-аналогов.

Если сведения о совершенных сделках отсутствуют или их недостаточно для определения стоимости объекта оценки, оценщик может использовать цены предложений. Цена предложения представляет собой мнение одной из сторон потенциальной сделки, заинтересованной в более высокой цене, поэтому при проведении анализа цен предложений по аналогам оценщику следует учитывать[216]:

1. возможную разницу между ценой сделки и ценой предложения;
2. период экспозиции аналога на рынке и изменение его цены за этот период (при наличии информации);
3. соответствие цены аналога его характеристикам в сопоставлении с другими предложениями на рынке, избегая завышенных или заниженных цен предложения.

Поскольку сведения о предложениях не остаются неизменными, оценщику необходимо их документировать, чтобы обеспечить подтверждение этих данных в будущем.

В рамках сравнительного подхода применяются различные методы, основанные как на прямом сопоставлении оцениваемого объекта и объектов-аналогов, так и методы, основанные на анализе статистических данных и информации о рынке объекта оценки.

При применении сравнительного подхода к оценке недвижимости оценщик необходимо учитывать следующие положения:

- сравнительный подход применяется для оценки недвижимости, когда можно подобрать достаточное для оценки количество объектов-аналогов с известными ценами сделок и (или) предложений;
- в качестве объектов-аналогов используются объекты недвижимости, которые относятся к одному с оцениваемым объектом сегменту рынка и сопоставимы с ним по ценообразующим факторам. При этом для всех объектов недвижимости, включая оцениваемый, ценообразование по каждому из указанных факторов должно быть единообразным;

[214] Федеральный стандарт оценки "Подходы и методы оценки" (ФСО V), п. 4.

[215] Федеральный стандарт оценки "Подходы и методы оценки" (ФСО V), п. 5.

[216] Федеральный стандарт оценки "Подходы и методы оценки" (ФСО V), п. 7.

- при проведении оценки должны быть описаны объем доступных оценщику рыночных данных об объектах-аналогах и правила их отбора для проведения расчетов. Использование в расчетах лишь части доступных оценщику объектов-аналогов должно быть обосновано в отчете об оценке;
- для выполнения расчетов используются типичные для аналогичного объекта сложившиеся на рынке оцениваемого объекта удельные показатели стоимости (единицы сравнения), в частности цена или арендная плата за единицу площади или единицу объема;
- в зависимости от имеющейся на рынке исходной информации в процессе оценки недвижимости могут использоваться качественные методы оценки (относительный сравнительный анализ, метод экспертных оценок и другие методы), количественные методы оценки (метод регрессионного анализа, метод количественных корректировок и другие методы), а также их сочетания.

При применении качественных методов оценка недвижимости выполняется путем изучения взаимосвязей, выявляемых на основе анализа цен сделок и (или) предложений с объектами-аналогами или соответствующей информации, полученной от экспертов, и использования этих взаимосвязей для проведения оценки в соответствии с технологией выбранного для оценки метода.

При применении метода корректировок каждый объект-аналог сравнивается с объектом оценки по ценообразующим факторам (элементам сравнения), выявляются различия объектов по этим факторам, и цена объекта-аналога или ее удельный показатель корректируется по выявленным различиям с целью дальнейшего определения стоимости объекта оценки. При этом корректировка по каждому элементу сравнения основывается на принципе вклада этого элемента в стоимость объекта.

При применении методов регрессионного анализа оценщик, используя данные сегмента рынка оцениваемого объекта, конструирует модель ценообразования, соответствующую рынку этого объекта, по которой определяет расчетное значение искомой стоимости;

для сравнения объекта оценки с другими объектами недвижимости, с которыми были совершены сделки или которые представлены на рынке для их совершения, обычно используются следующие элементы сравнения:

- передаваемые имущественные права, ограничения (обременения) этих прав;
- условия финансирования состоявшейся или предполагаемой сделки (вид оплаты, условия кредитования, иные условия);
- условия продажи (нетипичные для рынка условия, сделка между аффилированными лицами, иные условия);
- условия рынка (изменения цен за период между датами сделки и оценки, скидки к ценам предложений, иные условия);
- вид использования и (или) зонирование;
- местоположение объекта;
- физические характеристики объекта, в том числе свойства земельного участка, состояние объектов капитального строительства, соотношение площади земельного участка и площади его застройки, иные характеристики;
- экономические характеристики (уровень операционных расходов, условия аренды, состав арендаторов, иные характеристики);
- наличие движимого имущества, не связанного с недвижимостью;
- другие характеристики (элементы), влияющие на стоимость;

помимо стоимости, сравнительный подход может использоваться для определения других расчетных показателей, например арендных ставок, износа и устареваний, ставок капитализации и дисконтирования.

В рамках сравнительного подхода для оценки недвижимого имущества могут использоваться следующие методы[217]:

- метод прямого сравнительного анализа продаж;
- метод валового рентного мультипликатора;
- метод общего коэффициента капитализации.

Метод прямого сравнительного анализа продаж предполагает последовательное внесение в цены отобранных аналогичных объектов недвижимости корректировок, обусловленных различиями в экономических и физических параметрах, влияющих на цену[218].

Метод валового рентного мультипликатора основывается на том, что величина дохода, приносимого недвижимостью, является ценообразующим фактором, и анализ соотношения цены и дохода по аналогичным объектам дает основание для использования усредненных результатов этого анализа при оценке конкретного объекта недвижимости.

Метод общего коэффициента капитализации. Общая ставка капитализации применяется к чистому операционному доходу объекта недвижимости. Ставка определяется на основании анализа отношений чистых операционных доходов аналогов к их ценам.

Методы сравнительного подхода применимы к оценке любых объектов, аналоги которых представлены на рынке в достаточном для их применения количестве. Для уникальных объектов и на пассивных рынках указанные методы, как правило, не применяются.

Метод прямого сравнительного анализа продаж

Метод прямого сравнительного анализа продаж для оценки недвижимого имущества используется в том случае, когда на рынке имеется достаточное количество публичной информации о ценах сделок (предложений) по аналогичным объектам.

Метод прямого сравнительного анализа продаж включает несколько этапов:

- анализ рыночной ситуации и сбор информации об объектах-аналогах;
- определение единицы сравнения из числа типичных для рынка объекта оценки удельных показателей;
- выделение необходимых элементов сравнения (ценообразующие факторы);
- формирование репрезентативной (представительной) выборки объектов-аналогов;
- анализ различия в уровнях элементов сравнения (ценообразующих факторов);
- расчет стоимости значения единицы сравнения для объекта оценки;
- определение значения стоимости (или иной расчетной величины) исходя из полученного значения стоимости единицы сравнения и соответствующего ей показателя (площади, объема и т. п.) для объекта оценки.

Единицы сравнения определяются из числа типичных для рынка объекта оценки удельных показателей (например, цена за единицу площади или объема, отношение единицы дохода к цене и т. п.).

Выбор единиц сравнения обосновывается. На различных сегментах рынка недвижимости используются различные единицы сравнения.

Единицы сравнения земельных участков: цена за 1 га; цена за 1 сотку (100 кв. м); цена за 1 кв. м.

Единицы сравнения застроенных участков: цена за 1 кв. м общей площади; цена за 1 фронтальный метр; цена за 1 кв. м чистой площади, подлежащей сдаче в аренду; цена за 1 кв. м.

[217] Оценка недвижимости/Под ред. М. А. Федотовой. — М.: "Финансы и статистика", 2008. С. 171–181.

[218] Оценка стоимости недвижимости: учебное пособие/Е. Н. Иванова. — 3-е изд., стер. — М.: "КРОНУС", 2009. С. 212.

Выделяются необходимые **элементы сравнения.**

Элементы сравнения — характеристики объектов недвижимости и сделок, которые оказывают существенное влияние на изменение цен по выборке объектов-аналогов[219].

Среди элементов сравнения, как правило, анализируются следующие элементы сравнения:

- состав передаваемых прав на объект;
- условия финансирования состоявшейся или предполагаемой сделки;
- условия продажи (предложения);
- различия между ценами предложения/спроса и сделок (торг);
- период между датами сделок (предложений) и оценки;
- характеристики месторасположения объекта;
- физические характеристики объекта;
- экономические характеристики использования объекта;
- компоненты стоимости, не связанные с недвижимостью.

Применяя сравнительный подход, оценщик корректирует значения единицы сравнения для объектов-аналогов по каждому элементу в зависимости от соотношения характеристик объекта оценки и объекта-аналога по данному элементу.

Классификация и суть корректировок (поправок)

Классификация вводимых поправок основана на учете разных способов расчета и внесения корректировок на различия, имеющиеся между оцениваемым объектом и сопоставимым аналогом.

Корректировки (поправки) делятся:

- на процентные (коэффициентные) поправки;
- стоимостные (денежные) поправки.

Процентные (коэффициентные) поправки вносятся путем умножения цены продажи объекта-аналога или его единицы сравнения на коэффициент (поправку), отражающий степень различий в характеристиках объекта-аналога и оцениваемого объекта. Если оцениваемый объект лучше сопоставимого аналога, то к цене последнего вносится повышающий коэффициент, если хуже — понижающий коэффициент. К процентным поправкам можно отнести, например, поправки на местоположение, износ, время продажи.

Приведенная стоимость объекта-аналога с учетом процентной поправки рассчитывается по формуле:

$$\mathbf{С_{ед.\ ср.} = С_{ед.\ ср.\ до} \times (1 + П_{\%})},$$

где:

$\mathbf{С_{ед.\ ср.}}$ — стоимость объекта-аналога;

$\mathbf{С_{ед.\ ср.до}}$ — стоимость объекта-аналога до учета поправки;

$\mathbf{П_{\%}}$ — величина процентной поправки.

[219] Стандарты и правила оценочной деятельности Саморегулируемой межрегиональной ассоциации оценщиков (СМАО). "Оценка недвижимости", п. 4.4.1, http://smao.ru/ru/news/smao/article_3018.html

Стоимостные (денежные) поправки, вносимые к единице сравнения, изменяют цену проданного объекта-аналога на определенную сумму, в которую оценивается различие в характеристиках объекта-аналога и оцениваемого объекта. Поправка вносится положительная, если оцениваемый объект лучше сопоставимого аналога, если хуже, применяется отрицательная поправка. К денежным поправкам, вносимым к единице сравнения, можно отнести поправки на качественные характеристики, а также поправки, рассчитанные статистическими методами. Приведенная стоимость аналога с учетом стоимостной (денежной) поправки рассчитывается по формуле:

$$С_{ед.\ ср.} = С_{ед.\ ср.\ до} + П_{ст.},$$

где:

$С_{ед.\ ср.}$ — стоимость объекта-аналога;

$С_{ед.\ ср.\ до}$ — стоимость объекта-аналога до учета поправки;

$П_{ст.}$ — величина стоимостной (денежной) поправки.

Расчет и внесение поправок

Для расчета и внесения поправок, как правило, можно выделить следующие методы:

- методы, основанные на анализе парных продаж;
- экспертные методы расчета и внесения поправок;
- статистические методы.

Под парной продажей подразумевается продажа двух объектов, в идеале являющихся точной копией друг друга, за исключением одного параметра (например, местоположения), наличием которого и объясняется разница в цене этих объектов.

Основу экспертных методов расчета и внесения поправок, обычно процентных, составляет субъективное мнение эксперта-оценщика о том, насколько оцениваемый объект хуже или лучше сопоставимого аналога.

Экспертными методами расчета и внесения поправок обычно пользуются, когда невозможно рассчитать достаточно точные денежные поправки, но есть рыночная информация о процентных различиях.

Статистические методы расчета поправок сводятся к применению метода корреляционно-регрессионного анализа, который заключается в допустимой формализации зависимости между изменениями цен объектов недвижимости и изменениями каких-либо его характеристик.

На заключительном этапе сравнительного подхода оценщик согласовывает результаты корректирования значений единицы сравнения по выбранным объектам-аналогам. Оценщик обосновывает схемы согласования.

Метод валового рентного мультипликатора

Валовой рентный мультипликатор (ВРМ) — это отношение продажной цены или к потенциальному валовому доходу (ПВД), или к действительному валовому доходу (ДВД).

Для применения метода ВРМ необходимо:

- оценить рыночный валовой (действительный) доход, генерируемый объектом;
- определить отношение валового (действительного) дохода к цене продажи по сопоставимым продажам аналогов;
- умножить валовой (действительный) доход от оцениваемого объекта на усредненное (средневзвешенное) значение ВРМ по аналогам.

Метод общего коэффициента капитализации

Метод общего коэффициента капитализации включает в себя несколько этапов:

- рассчитывается чистый операционный доход оцениваемого объекта недвижимости;
- на основе анализа рынка формируется репрезентативная выборка аналогов оцениваемого объекта, по которым имеется достаточная информация о цене продажи и величине чистого операционного дохода;
- вносятся необходимые корректировки, учитывающие сопоставимость аналогов с оцениваемым объектом;
- по каждому объекту рассчитывается ставка капитализации;
- определяется итоговое значение общего коэффициента капитализации как средняя или средневзвешенная величина расчетных значений ставок по всем аналогам;
- определяется рыночная стоимость объекта как отношение чистого операционного дохода оцениваемого объекта к итоговому значению общей ставки капитализации.

ДОХОДНЫЙ ПОДХОД

Доходный подход — совокупность методов оценки, основанных на определении текущей стоимости ожидаемых будущих денежных потоков от использования объекта оценки. Доходный подход основан на принципе ожидания выгод[220].

Рассматривая возможность и целесообразность применения доходного подхода, оценщику необходимо учитывать[221]:

- способность объекта приносить доход (значимость доходного подхода выше, если получение дохода от использования объекта соответствует целям приобретения объекта участниками рынка);
- степень неопределенности будущих доходов (значимость доходного подхода тем ниже, чем выше неопределенность, связанная с суммами и сроками поступления будущих доходов от использования объекта).

Доходный подход рекомендуется применять, когда существует достоверная информация, позволяющая прогнозировать будущие доходы, которые объект оценки способен приносить, а также связанные с объектом оценки расходы.

В рамках доходного подхода применяются различные методы, основанные на прямой капитализации или дисконтировании будущих денежных потоков (доходов)[222].

Основные этапы доходного подхода[223]:

1. выбор вида денежного потока с учетом особенностей объекта оценки, например номинальный или реальный денежный поток, доналоговый или посленалоговый денежный поток, денежный поток с учетом (или без учета) заемных средств на собственный или инвестированный (общий) капитал;
2. определение денежного потока;
3. определение ставки дисконтирования (ставки капитализации), соответствующей денежному потоку;
4. приведение прогнозных денежных потоков, в том числе постпрогнозной стоимости (при наличии), к текущей стоимости по ставке дисконтирования или капитализация денежного потока по ставке капитализации.

На выбор вида денежного потока влияет специфика объекта оценки и сложившаяся практика участников рынка. При этом ставка дисконтирования (ставка капитализации) должна соответствовать виду денежного потока в части его инфляционной (номинальный или реальный денежный поток), налоговой (доналоговый или посленалоговый денежный поток), валютной и иных составляющих отражать связанный с денежным потоком риск.

[220] Федеральный стандарт оценки "Подходы и методы оценки" (ФСО V), п. 11.

[221] Федеральный стандарт оценки "Подходы и методы оценки" (ФСО V), п. 12.

[222] Федеральный стандарт оценки "Подходы и методы оценки" (ФСО V), п. 13.

[223] Федеральный стандарт оценки "Подходы и методы оценки" (ФСО V), п. 16.

При выборе прогнозного периода учитываются[224]:

- оставшийся срок полезного использования объекта оценки;
- период, на который доступна информация для составления прогноза;
- период достижения стабильного темпа роста денежных потоков объекта оценки, после завершения которого возможно применить постпрогнозную стоимость. Для объектов оценки с сезонным или циклическим характером деятельности прогнозный период должен учитывать сезонность или включать полный цикл получения доходов соответственно.

При прогнозировании денежного потока следует осуществлять его сопоставление со следующими показателями[225]:

- ретроспективные показатели операционной, инвестиционной и финансовой деятельности (использования) объекта оценки;
- ретроспективные и прогнозные показатели отрасли и (или) сегмента рынка;
- прогнозный темп экономического роста региона или страны, в которой действует (используется) объект оценки.

Постпрогнозная стоимость представляет собой ожидаемую величину стоимости объекта оценки в конце прогнозного периода[226].

Постпрогнозная стоимость определяется в случае, если объект оценки продолжит функционировать по окончании прогнозного периода.

При расчете постпрогнозной стоимости могут применяться различные методы, в частности[227]:

1. **Модель Гордона**, которая представляет собой модель постоянного роста, основанная на предположении, что стоимость объекта оценки будет изменяться (увеличиваться или уменьшаться) с постоянным темпом в течение бесконечного периода времени в будущем. Данный метод подходит для объектов оценки с неограниченным или крайне продолжительным сроком полезного использования.
2. **Метод прямой капитализации**. Данный метод подходит для оценки объектов с неограниченным или крайне продолжительным сроком полезного использования.
3. **Методы сравнительного подхода**. Данные методы подходят для объектов оценки как с неограниченным, так и с ограниченным сроком полезного использования.
4. **Метод расчета стоимости при ликвидации**. В случае если затраты превышают доход от утилизации или ликвидации, величина постпрогнозной стоимости может принимать отрицательные значения. Данный метод подходит для объектов оценки с ограниченным сроком полезного использования.

Ставка дисконтирования и ставка капитализации должны отражать риски получения прогнозируемого денежного потока с точки зрения участников рынка, конкретной сделки или пользователя (в соответствии с видом определяемой стоимости)[228].

При определении ставки дисконтирования (ставки капитализации) следует учитывать:

- вид стоимости и соответствующие ему стороны сделки;
- допущения оценки;

[224] Федеральный стандарт оценки "Подходы и методы оценки" (ФСО V), п. 18.

[225] Федеральный стандарт оценки "Подходы и методы оценки" (ФСО V), п. 19.

[226] Федеральный стандарт оценки "Подходы и методы оценки" (ФСО V), п. 20.

[227] Федеральный стандарт оценки "Подходы и методы оценки" (ФСО V), п. 21.

[228] Федеральный стандарт оценки "Подходы и методы оценки" (ФСО V), п. 22.

- вид денежного потока, в частности его инфляционную (номинальный или реальный денежный поток), налоговую (доналоговый или посленалоговый денежный поток), валютную и иные составляющие;
- факторы риска инвестирования в объект оценки, в частности связанные с его следующими особенностями:
  - вид объекта оценки (недвижимость, движимое имущество, бизнес, обязательства и другие);
  - сегмент рынка объекта оценки (географическое положение объекта оценки или рынка производимого с его использованием продукта);
  - срок полезного использования объекта оценки;
  - специфические риски объекта оценки.

В расчетах по доходному подходу необходимо не допускать двойного учета рисков, связанных с получением денежных потоков, и в будущих денежных потоках, и в ставке дисконтирования (капитализации) одновременно[229].

При применении доходного подхода для оценки недвижимого имущества необходимо учитывать следующие положения[230]:

- доходный подход применяется для оценки недвижимости, генерирующей или способной генерировать потоки доходов;
- в рамках доходного подхода стоимость недвижимости может определяться методом прямой капитализации, методом дисконтирования денежных потоков или методом капитализации по расчетным моделям;
- метод прямой капитализации применяется для оценки объектов недвижимости, не требующих значительных капитальных вложений в их ремонт или реконструкцию, фактическое использование которых соответствует их наиболее эффективному использованию. Определение стоимости объектов недвижимости с использованием данного метода выполняется путем деления соответствующего рынку годового дохода от объекта на общую ставку капитализации, которая при этом определяется на основе анализа рыночных данных о соотношениях доходов и цен объектов недвижимости, аналогичных оцениваемому объекту;
- метод дисконтирования денежных потоков применяется для оценки недвижимости, генерирующей или способной генерировать потоки доходов с произвольной динамикой их изменения во времени путем дисконтирования их по ставке, соответствующей доходности инвестиций в аналогичную недвижимость;
- метод капитализации по расчетным моделям применяется для оценки недвижимости, генерирующей регулярные потоки доходов с ожидаемой динамикой их изменения. Капитализация таких доходов проводится по общей ставке капитализации, конструируемой на основе ставки дисконтирования, принимаемой в расчет модели возврата капитала, способов и условий финансирования, а также ожидаемых изменений доходов и стоимости недвижимости в будущем;
- структура (учет налогов, возврата капитала, темпов изменения доходов и стоимости актива) используемых ставок дисконтирования и (или) капитализации должна соответствовать структуре дисконтируемого (капитализируемого) дохода;
- для недвижимости, которую можно сдавать в аренду, в качестве источника доходов следует рассматривать арендные платежи;

[229] Федеральный стандарт оценки "Подходы и методы оценки" (ФСО V), п. 23.

[230] Федеральный стандарт оценки "Оценка недвижимости" (ФСО №7), п. 23.

- оценка недвижимости, предназначенной для ведения определенного вида бизнеса (например, гостиницы, рестораны, автозаправочные станции), может проводиться на основании информации об операционной деятельности этого бизнеса путем выделения из его стоимости составляющих, не относящихся к оцениваемой недвижимости.

Данный подход для недвижимого и движимого имущества реализуется следующими методами:

- метод прямой капитализации дохода;
- метод дисконтированных денежных потоков;
- методы, использующие другие формализованные модели.

Метод прямой капитализации дохода

Метод прямой капитализации доходов предназначен для оценки действующих объектов, текущее использование которых соответствует их наиболее эффективному использованию. Оценка стоимости недвижимого имущества с использованием данного метода выполняется путем деления типичного годового дохода на ставку капитализации.

$$\mathbf{C = \frac{ЧОД}{К}},$$

где:

С — стоимость, определенная методом прямой капитализации дохода;

ЧОД — чистый операционный доход;

К — коэффициент капитализации.

Метод капитализации доходов используется, если[231]:

- потоки доходов стабильны длительный период времени, представляют собой значительную положительную величину;
- потоки доходов возрастают устойчивыми, умеренными темпами.
- Алгоритм расчета методом капитализации:
- определение величины потенциального валового дохода;
- определение величины действительного валового дохода;
- определение величины операционных расходов;
- определение величины чистого операционного дохода;
- определение коэффициента капитализации;
- определение рыночной стоимости объекта оценки в рамках метода капитализации.

Потенциальный валовой доход (ПВД) — доход, который можно получить от сдачи в аренду недвижимости при 100%-ном ее использовании без учета всех потерь и расходов[232]. Расчет производится по формуле:

$$\mathbf{ПВД = S \times C_{1\ кв.\ м}},$$

где:

S — арендуемая площадь объекта оценки, кв. м;

$\mathbf{C_{1\ кв.\ м}}$ — ставка арендной платы за кв. м.

[231] Оценка недвижимости под ред. А. Г. Грязновой, М. А. Федотовой. — М.: "Финансы и статистика", 2007. С. 121.

[232] Оценка недвижимости под ред. А. Г. Грязновой, М. А. Федотовой. — М.: "Финансы и статистика", 2007. С. 121.

Величина действительного валового дохода (ДВД) определяется путем внесения к значению ПВД поправки на загрузку помещений и недосбор арендной платы.

ДВД = ПВД х (1 – Па) х (1 – Пнд) + Дпр,

где:

ДВД — действительный валовой доход;

ПВД — потенциальный валовой доход;

$П_а$ — потери при сборе арендной платы;

$П_{нд}$ — потери от недоиспользования площадей;

Дпр — прочие доходы.

Потери арендной платы от вакансий и недосбора платежей — это среднегодовая величина потерь дохода, например, вследствие смены арендаторов, нарушения графика арендных платежей, неполной занятости площадей и т. п.

Существуют следующие способы определения показателя потерь[233]:

- потери могут рассчитываться по ставке, определяемой для типичного уровня управления на данном сегменте рынка, то есть за основу берется рыночный показатель;
- на основе ретроспективных и текущих данных по оцениваемому объекту, то есть анализируются арендные договоры по срокам действия, частота их перезаключения, величина периодов между окончанием действия одного договора и заключения другого и т. п.

При эффективном менеджменте, большой площади объекта оценки и текущем состоянии рынка коммерческой недвижимости остается вероятность того, что часть площадей не будет сдана в аренду или не будет собрана арендная плата с арендуемых площадей.

На основании мониторинга рынка типичным условием при заключении договоров аренды является внесение арендной платы авансовыми платежами и страхового взноса, поэтому при сборе арендной платы Исполнитель принимает потери равными 0%.

Операционные расходы — это расходы, необходимые для обеспечения нормального функционирования объекта недвижимости и воспроизводства действительного валового дохода[234].

Операционные расходы делятся[235]:

- на условно-постоянные;
- условно-переменные, или эксплуатационные;
- расходы на замещение.

К **условно-постоянным** относятся расходы, размер которых не зависит от степени эксплуатационной загруженности объекта и уровня предоставленных услуг, а именно:

- налог на имущество;
- платежи за земельный участок (земельный налог или арендная плата);
- страховые взносы (платежи по страхованию имущества);
- заработная плата (в том числе налоги) обслуживающего персонала (если она фиксирована вне зависимости от загрузки).

[233] Оценка недвижимости под ред. А. Г. Грязновой, М. А. Федотовой. — М.: "Финансы и статистика", 2007, стр. 123.

[234] Оценка недвижимости под ред. А. Г. Грязновой, М. А. Федотовой. — М.: "Финансы и статистика", 2007, стр. 124.

[235] Оценка недвижимости под ред. А. Г. Грязновой, М. А. Федотовой. — М.: "Финансы и статистика", 2007, стр. 125.

К **условно-переменным** относятся расходы, размер которых зависит от степени эксплуатационной загруженности объекта и уровня предоставляемых услуг, а именно:

- расходы на управление;
- расходы на заключение договоров аренды;
- заработная плата (в том числе налоги) обслуживающего персонала;
- коммунальные расходы;
- расходы на уборку;
- расходы на эксплуатацию и ремонт;
- на содержание территории и автостоянки;
- расходы по обеспечению безопасности и т. д.

На рынке аренды коммерческой недвижимости используется понятие, аналогичное понятию "операционные условно-переменные расходы", именуемое "эксплуатационные расходы"[236]. Данный показатель в денежном выражении может быть, как включен в ставку арендной платы, так и оплачиваться отдельно.

Величина налога на имущество

Налог на имущество организаций является региональным налогом, устанавливается законами субъектов Российской Федерации о налоге (главой 30 НК РФ для федеральной территории "Сириус") и обязателен к уплате на территории соответствующего субъекта Российской Федерации (федеральной территории "Сириус"), но не может превышать 2,2%.

Устанавливая налог, законодательные (представительные) органы субъектов Российской Федерации определяют налоговую ставку в пределах, установленных главой 30 НК РФ, и порядок уплаты налога.

При установлении налога законами субъектов Российской Федерации могут также определяться особенности определения налоговой базы отдельных объектов недвижимого имущества в соответствии с настоящей главой, предусматриваться налоговые льготы, основания и порядок их применения налогоплательщиками.

Если иное не установлено пунктом 2 статьи 375 НК РФ, налоговая база в отношении отдельных объектов недвижимого имущества определяется как их кадастровая стоимость, внесенная в Единый государственный реестр недвижимости и подлежащая применению с 1 января года налогового периода, с учетом особенностей, предусмотренных статьей 378.2 НК РФ.

Налоговая база определяется с учетом особенностей, установленных статьей 378.2 НК РФ, как кадастровая стоимость имущества, в отношении следующих видов недвижимого имущества, признаваемого объектом налогообложения:

1. административно-деловые центры и торговые центры (комплексы) и помещения в них;
2. нежилые помещения, назначение которых в соответствии с кадастровыми паспортами объектов недвижимости или документами технического учета (инвентаризации) объектов недвижимости предусматривает размещение офисов, торговых объектов, объектов общественного питания и бытового обслуживания либо которые фактически используются для размещения офисов, торговых объектов, объектов общественного питания и бытового обслуживания;
3. объекты недвижимого имущества иностранных организаций, не осуществляющих деятельности в Российской Федерации через постоянные представительства, а также объекты недвижимого имущества иностранных организаций, не относящиеся к деятельности данных организаций в Российской Федерации через постоянные представительства;

[236] Оценка для целей залога: теория, практика, рекомендации, М. А. Федотова, В. Ю. Рослова, О. Н. Щербакова, А. И. Мышанов. — М.: "Финансы и статистика", 2008, стр. 310.

4. жилые помещения, гаражи, машино-места, объекты незавершенного строительства, а также жилые строения, садовые дома, хозяйственные строения или сооружения, расположенные на земельных участках, предоставленных для ведения личного подсобного хозяйства, огородничества, садоводства или индивидуального жилищного строительства.

В статье 378.2 НК РФ даны определения указанных выше объектов.

Переход к применению налоговой базы в качестве кадастровой стоимости по объектам, указанным в пп. 1, 2, 4, осуществляется после принятия об этом соответствующего закона субъекта Российской Федерации по месту нахождения объектов недвижимого имущества.

Закон субъекта Российской Федерации, устанавливающий особенности определения налоговой базы исходя из кадастровой стоимости объектов недвижимого имущества, указанных в пп. 1, 2 и 4, может быть принят только после утверждения в установленном порядке результатов определения кадастровой стоимости объектов недвижимого имущества.

Перечень объектов недвижимого имущества, указанных в пп. 1 и 2, в отношении которых на очередной налоговый период налоговая база по налогу определяется исходя из кадастровой стоимости (далее – Перечень), формируется уполномоченным органом исполнительной власти субъекта Российской Федерации не позднее 1-го числа очередного налогового периода по налогу. Перечень размещается на официальном сайте вышеуказанного органа или на официальном сайте субъекта Российской Федерации в информационно-телекоммуникационной сети "Интернет".

Выявленные в течение налогового периода объекты недвижимого имущества, указанные в пп. 1 и 2, не включенные в Перечень по состоянию на 1 января года налогового периода, подлежат включению в Перечень, определяемый уполномоченным органом исполнительной власти субъекта Российской Федерации на очередной налоговый период.

Начиная с 2021 года в ст.ст. 375, 378.2 НК РФ предусмотрены следующие правила применения кадастровой стоимости в качестве налоговой базы по налогу:

- применяется кадастровая стоимость, внесенная в Единый государственный реестр недвижимости и подлежащая применению с 1 января года налогового периода, с учетом нижеприведенных особенностей;
- изменение кадастровой стоимости объекта налогообложения в течение налогового периода не учитывается при определении налоговой базы в этом и предыдущих налоговых периодах, если иное не предусмотрено законодательством Российской Федерации, регулирующим проведение государственной кадастровой оценки, и пунктом 15 статьи 378.2 НК РФ;
- в случае изменения кадастровой стоимости объекта налогообложения вследствие установления его рыночной стоимости сведения об измененной кадастровой стоимости, внесенные в Единый государственный реестр недвижимости, учитываются при определении налоговой базы начиная с даты начала применения для целей налогообложения сведений об изменяемой кадастровой стоимости;
- в случае, если кадастровая стоимость объектов недвижимого имущества, указанных в подпунктах1, 2, 4 пункта 1 статьи 378.2 НК РФ, не определена, определение налоговой базы по текущему налоговому периоду в отношении данных объектов недвижимого имущества осуществляются в порядке, предусмотренном главой 30 НК РФ без учета положений статьи 378.2 НК РФ.

Для остальных объектов недвижимого имущества величина налога на имущество принимается Исполнителем в размере 2,2% от среднегодовой остаточной балансовой стоимости объекта оценки на следующий год после даты оценки. Величина амортизационных отчислений принята на уровне 3,33% (срок амортизации объекта составляет 30 лет) по сложившейся практике для объектов аналогичного класса.

В качестве остаточной балансовой стоимости на дату оценки принимается стоимость, полученная в рамках доходного подхода. Это обусловлено тем, что использование данных бухгалтерии об остаточной балансовой стоимости, а также инвентаризационной стоимости в российской действительности зачастую неприемлемо, так как она может отличаться от рыночной в несколько раз.

По мнению Исполнителя, необходимым условием получения достоверного результата является использование метода последовательных приближений, позволяющего определить итерационным путем справедливую базу для налогообложения, которая соответствует рыночной стоимости объекта оценки, определенной в рамках доходного подхода, за вычетом стоимости земельного участка.

Плата за земельный участок[237]

Плата за землю – общее название для всех видов обязательных платежей, уплачиваемых в связи с правом частной собственности и иных вещных прав на землю.

Выделяют следующие основные формы платы за использование земельными участками:

- земельный налог (до введения в действие налога на недвижимость);
- арендная плата.

Земельный налог уплачивается собственниками земли, землевладельцами и землепользователями, кроме арендаторов. Последние вносят арендную плату.

Порядок исчисления и уплаты земельного налога устанавливается законодательством Российской Федерации о налогах и сборах (гл. 31 НК РФ).

Земельный налог устанавливается и вводится в действие НК РФ и нормативными правовыми актами представительных органов муниципальных образований и обязателен к уплате на территориях этих муниципальных образований.

Налоговая база определяется как кадастровая стоимость земельных участков, признаваемых объектом налогообложения.

Налогоплательщиками признаются (ст. 388 НК РФ):

организации и физические лица, обладающие земельными участками, признаваемыми объектом налогообложения в соответствии со статьей 389 Кодекса, на праве собственности, праве постоянного (бессрочного) пользования или праве пожизненного наследуемого владения, если иное не установлено настоящим пунктом.

В отношении земельных участков, входящих в имущество, составляющее паевой инвестиционный фонд, налогоплательщиками признаются управляющие компании. При этом налог уплачивается за счет имущества, составляющего этот паевой инвестиционный фонд.

Не признаются налогоплательщиками организации и физические лица в отношении земельных участков:

- находящихся на праве безвозмездного срочного пользования;
- переданных по договору аренды.

Налоговые ставки устанавливаются нормативными правовыми актами представительных органов муниципальных образований (законами городов федерального значения Москвы и Санкт-Петербурга) и не могут превышать:

0,3% от кадастровой стоимости в отношении земельных участков:

- отнесенных к землям сельскохозяйственного назначения или к землям в составе зон сельскохозяйственного использования в поселениях и используемых для сельскохозяйственного производства;
- занятых жилищным фондом и объектами инженерной инфраструктуры жилищно-коммунального комплекса (за исключением доли в праве на земельный участок, приходящейся на объект, не относящийся к жилищному фонду и к объектам инженерной инфраструктуры жилищно-коммунального комплекса) или предоставленных для жилищного строительства;
- предоставленных для личного подсобного хозяйства, садоводства, огородничества или животноводства;

[237] http://jurkom74.ru/materialy-dlia-ucheby/poniatie-i-vidy-platy-za-zemliu, https://ru.wikipedia.org

1,5% от кадастровой стоимости в отношении прочих земельных участков.

Арендная плата

Согласно ст. 65 ЗК РФ за земли, переданные в аренду, взимается арендная плата.

Порядок определения размера арендной платы, порядок, условия и сроки внесения арендной платы за земли, находящиеся в собственности Российской Федерации, субъектов Российской Федерации или муниципальной собственности, устанавливаются соответственно:

Правительством Российской Федерации,

- органами государственной власти субъектов Российской Федерации,
- органами местного самоуправления.

Размер арендной платы является существенным условием договора аренды земельного участка.

Порядок, условия и сроки внесения арендной платы за земельные участки, находящиеся в частной собственности, устанавливаются договорами аренды земельных участков.

Расходы на страхование — это стоимость по договору страхования. Как правило, стоимость по договору страхования принимается из расчета остаточной балансовой стоимости объекта или стоимости замещения с учетом износа. Четких критериев по величине страховых отчислений законодательством РФ не установлено. Возмещение убытков происходит исходя из стоимости и застрахованных рисков, указанных в договоре страхования. Норма ежегодных страховых отчислений, в соответствии с типовым договором страхования таких компаний, как "Россгострах", "СОГАЗ", "ВТБ страхование" и др., находится в диапазоне 0,01–0,93% от страховой стоимости[238]. В данном случае под стоимостью страхования понимается балансовая стоимость.

Таблица 11.4. Базовые тарифы по страхованию имущества юридических лиц (здания, сооружения)

Компания	Тариф, в % от страховой суммы		
	мин.	макс	среднее значение
Россгострах	0,06%		0,06%
СОГАЗ	0,11%	0,93%	0,52%
Согласие	0,01%	0,02%	0,02%
ВТБ страхование	0,03%	0,70%	0,37%
Среднее значение	**0,05%**	**0,55%**	**0,24%**

Источник: https://urexpert.online/nedvizhimost/nezhilaya/kommercheskaya/strahovanie.html

Затраты на замещение (резерв на капитальный ремонт)

Капитальным ремонтом зданий является такой ремонт, при котором производится усиление или смена изношенных конструкций, оборудования, замена их более прочными, долговечными и экономичными, улучшающими их эксплуатационные качества, за исключением полной замены основных конструкций, к которым относятся все виды стен, каркасы, каменные и бетонные фундаменты и т. п. При капитальном ремонте снижается износ зданий и сооружений. Он может быть выборочным (ремонт отдельных конструкций) или комплексным.

Резерв по капитальному ремонту представляет собой сумму денежных средств, которые вменяются собственнику в качестве периодически откладываемых из текущих доходов от эксплуатации здания для образования фонда финансирования расходов по капитальному ремонту данного здания.

Комплексный капитальный ремонт, охватывающий здание в целом, является основным видом данного ремонта. Он включает обычно замену изношенных частей, перепланировку, повышение благоустройства. Выборочный капитальный ремонт производится в зданиях, которые в целом находятся в удовлетворительном состоянии, однако некоторые их конструкции и оборудование изношены, пришли в неудовлетворительное состояние и нуждаются в усилении или замене. Ремонт таких конструкций проводится в первую очередь.

[238] https://urexpert.online/nedvizhimost/nezhilaya/kommercheskaya/strahovanie.html

Расчет резерва по капитальному ремонту может быть рассчитан следующими способами:

- расчет резерва на замещение в % от восстановительной стоимости объекта;
- расчет резерва на замещение в зависимости от долговечности зданий;
- расчет резерва на замещение с учетом периодической замены быстроизнашивающихся улучшений.

Расчет резерва на замещение в % от восстановительной стоимости объекта

При данном способе расчета резерва на капитальный ремонт усредненная периодичность капитального ремонта определяется системой ППР (планово-предупредительных ремонтов), а укрупненные ежегодные расходы на него составляют в среднем около 2% восстановительной стоимости зданий. За счет средств, предназначенных для капитального ремонта, оплачиваются проектные работы, СМР, а также работы по замене изношенного оборудования[239].

В качестве первоначальной стоимости СМР может быть принята величина затрат на замещение (воспроизводство) объекта оценки по состоянию на дату оценки, рассчитанная в рамках затратного подхода (методика расчета затрат на замещение (воспроизводство) приведена в разделе затратного подхода настоящего Приложения).

Расчет резерва на замещение в зависимости от долговечности зданий

Усредненная периодичность капитального ремонта определена системой ППР (планово-предупредительных ремонтов), а норматив ежегодных отчислений в % от сметной стоимости конструкции определялся на основании МРР 3.2.23-97 "Методические рекомендации по экономическому обоснованию применения конструктивных элементов и технологий, обеспечивающих повышение эффективности инвестиций за счет снижения эксплуатационных затрат, повышения долговечности зданий и сооружений, сокращения продолжительности строительства и других эффективных решений при повышении единовременных затрат при проектировании и строительстве и одновременном росте сметной стоимости"[240].

Норматив ежегодных отчислений зависит от срока службы объекта (таблица ниже).

Таблица 11.5. Нормативы на восстановление строительных конструкций зданий в зависимости от долговечности

Долговечность в годах	Норматив ежегодных отчислений в % от сметной стоимости конструкции	Долговечность в годах	Норматив ежегодных отчислений в % от сметной стоимости конструкции
2	50,00%	48	2,10%
4	25,00%	50	2,00%
6	16,70%	52	1,90%
8	12,50%	54	1,80%
10	10,00%	56	1,79%
12	8,30%	58	1,72%
14	7,10%	60	1,65%
16	6,20%	62	1,61%
18	5,60%	64	1,56%
20	5,00%	66	1,52%
22	4,50%	68	1,47%
24	4,20%	70	1,43%
26	3,80%	72	1,40%

[239] http://inf-remont.ru/buildrules/rul114/

[240] http://ohranatruda.ru/ot_biblio/normativ/data_normativ/5/5390/#i831042

Долговечность в годах	Норматив ежегодных отчислений в % от сметной стоимости конструкции	Долговечность в годах	Норматив ежегодных отчислений в % от сметной стоимости конструкции
28	3,60%	74	1,35%
30	3,30%	76	1,30%
32	3,10%	78	1,28%
34	2,90%	80	1,25%
36	2,70%	85	1,10%
38	2,60%	90	1,11%
40	2,50%	95	1,05%
42	2,40%	100	1,00%
44	2,30%	125	0,80%
46	2,20%	150	0,67%

Источник: http://ohranatruda.ru/ot_biblio/normativ/data_normativ/5/5390/#i831042

В качестве первоначальной стоимости СМР может быть принята величина затрат на замещение (воспроизводство) объекта оценки по состоянию на дату оценки, рассчитанная в рамках затратного подхода (методика расчета затрат на замещение (воспроизводство) приведена в разделе 1.4 настоящего Приложения).

Расчет резерва на замещение с учетом периодической замены быстроизнашивающихся улучшений

К расходам на замещение относятся расходы на периодическую замену быстроизнашивающихся улучшений (кровля, покрытие пола, сантехническое оборудование, электроарматура). Предполагается, что денежные средства резервируются на счете. Резерв на замещение рассчитывается с учетом стоимости быстроизнашивающихся активов, продолжительности срока их полезной службы, а также процентов, начисляемых на аккумулируемые на счете средства[241].

Резерв по капитальному ремонту представляет собой сумму денежных средств, которые вменяются собственнику в качестве периодически откладываемых из текущих доходов от эксплуатации здания для образования фонда финансирования расходов по капитальному ремонту данного здания. Согласно характеристикам объекта оценки, капитальный ремонт будет проводиться[242] один раз в 20 лет. Расчет величины резерва по капитальному ремонту учитывает стоимость денег во времени.

Расчет расходов на создание резерва по капитальному ремонту производится исходя из следующих предпосылок:

- затраты на капитальный ремонт составляют около 50% (удельный вес короткоживущих элементов) от инвестиционного бюджета строительства объекта (Дкэ);
- доля короткоживущих элементов, подлежащих восстановлению при капитальном ремонте здания, составляет около 30% (Дкв);
- периодичность проведения капитальных ремонтов здания;
- увеличение стоимости короткоживущих элементов предусматривается на уровне инфляции рубля;
- накопление происходит по безрисковой ставке, принятой в рамках отчета равной эффективной доходности к погашению по государственным облигациям.

[241] Оценка недвижимости под ред. А. Г. Грязновой, М. А. Федотовой. — М.: "Финансы и статистика", 2007, стр. 125.

[242] Приложение 2 к ВСН 58-88 (р).

Для расчета суммы ежегодных платежей в резервный фонд применяется формула фактора фонда возмещения (SFF), показывающая величину равновеликих платежей, которые бы аккумулировали на счете к концу срока аннуитета одну денежную единицу:

$$SFF = \frac{i}{(1+i)^n - 1},$$

где:

i — ставка дисконтирования;

n — период дисконтирования (соответствует периодичности проведения капитального ремонта).

Сумма ежегодных отчислений в резервный фонд (РФ) определяется по формуле:

$$РФ = SFF \times FV(Зс) \times Дкэ \times Дкв,$$

где:

FV(Зс) — стоимость короткоживущих элементов на прогнозную дату проведения капитального ремонта;

Дкэ — доля короткоживущих элементов;

Дкв — доля короткоживущих элементов, подлежащих восстановлению при капитальном ремонте здания.

$$FV\ (Зс) = PV\ (Зс) \times Кув,$$

где:

PV(Зс) — стоимость строительства аналогичного объекта;

Кув — коэффициент увеличения стоимости короткоживущих элементов за счет роста инфляции.

Расчет значения **Кув** основывался на прогнозе инфляции, при составлении которого были проанализированы данные информационного агентства "Росбизнесконсалтинг", агентства "Bloomberg" и "Концепции долгосрочного социально-экономического развития РФ на период до 2043 г.", разработанной Министерством экономического развития и торговли РФ. Расчет коэффициента увеличения стоимости короткоживущих элементов за счет роста инфляции приведен таблице.

Расходы на управление объектом

В рамках текущих затрат, связанных с эксплуатацией объекта, принято выделять расходы, связанные вознаграждением управляющей компании.

Услуги управляющей компании включают в себя:

- анализ эффективности деятельности объекта;
- определение приоритетных направлений деятельности, стратегии развития;
- мероприятия по работе с персоналом;
- маркетинговые мероприятия, направленные на увеличение уровня загрузки/заполняемости и доходности объекта.
- Размер вознаграждения управляющей компании определяется перечнем и содержанием услуг.

Согласно данным профессиональных участников рынка[243], специализирующихся на рынке коммерческой недвижимости Московского региона и предоставляющих услуги по комплексному управлению зданиями, эксплуатации и сопровождению проектов, стандартная схема при исчислении

[243] "ДОТ Менеджмент", "Цеппелин" (Zeppelin), "МАТОРИН", New Life Group, "Мой Дом", Clearlink, "Сервисные технологии", ОАО "УК "Манежная площадь", "Фраграа" (Fragra), Colliers International FM, "Стандарт-сервис", Sawatzky Property Management, "РосинвестОтель", "Фэсилити Сервисиз Рус" – представительство ISS,"ХСГ Цандер РУС" (M+W Zander), Placon property management, BlackStone Keeping Company, Forum Property Management, IFK Hotel Management, "MPM Group-управление недвижимостью".

оплаты за услуги управляющей компании в среднем составляет 0,5–10% от действительного валового дохода, при управлении торговым центром эта планка выше – 25-30%.

Существует несколько методик подсчета вознаграждения, например:

- на гарантированном доходе собственника;
- на проценте от выручки.

Типичный размер вознаграждения управляющей компании в % от выручки приведен в таблице ниже.

Таблица 11.6. Размер вознаграждения управляющей компании объектов коммерческой недвижимости

Характеристики	Значение, % от выручки
Наиболее характерное значение	1-3%
Для небольших объектов	5-10%
Для объектов площадью свыше 100 тыс. кв. м	0,5-1%

Источник: Информационно-аналитический бюллетень рынка недвижимости RWAY №234, сентябрь 2014 г., стр. 123

Определение расходов на брокеридж (агентское вознаграждение)

Комиссионные расходы представляют собой расходы, которые несет собственник, оплачивая услуги риелторов по организации ими реализации и сдачи в аренду построенных площадей. Комиссионные расходы по сдаче торговых площадей комплекса в аренду определены на основе среднерыночного уровня комиссионных расходов, который составляет от 7 до 9% от годовой арендной платы, взимаемой с арендаторов.

Уровень комиссионных расходов был принят Исполнителем как одномесячная арендная плата от сданных площадей и равен 8,33% от годовой арендной платы.

Чистый операционный доход (ЧОД) — действительный валовой доход (ДВД) за минусом операционных расходов (ОР).

Расчет производится по формуле:

$$\text{ЧОД} = \text{ДВД} - \text{ОР},$$

где:

ДВД — действительный валовой доход при эксплуатации объекта;

ОР — операционные расходы.

Для определения ставки капитализации/дисконтирования, как правило, применяются следующие методы:

- метод мониторинга рыночных данных (экстракции);
- метод сравнения альтернативных инвестиций;
- метод кумулятивного построения.
- Метод определения ставки капитализации (дисконтирования) должен быть согласован с видом используемого денежного потока.

Определение ставки капитализации методом рыночной экстракции

Величина коэффициента капитализации **К** определяется по следующей формуле:

К = (ДВД-ОР)/Ц,

где:

ДВД — действительный валовой доход при эксплуатации объекта;

ОР — операционные расходы;

Ц — цена объекта (полученная путем корректировки цены предложения на торг).

Определение ставки капитализации методом кумулятивного построения

Метод кумулятивного построения предусматривает расчет ставки капитализации с использованием безрисковой ставки в качестве базовой, к которой прибавляются рисковые надбавки.

Расчет коэффициента капитализации К предполагает определение ставки дохода (On) и нормы возврата капитала (Of).

К = On + Of

Определение ставки дохода

Ставка дохода On отражает требуемую норму прибыли на капиталовложения со сравнимым риском. Ставка On (или ставка дохода на инвестиционный капитал), рассчитывается по следующей формуле:

On = БС + Р + Л + М,

где:

БС — безрисковая ставка дохода;

Р — премия за риск, соответствующая риску вложения в данный актив (премия за риск инвестирования);

Л — премия за низкую ликвидность объекта;

М — премия за инвестиционный менеджмент.

Определение безрисковой ставки

Для потенциального инвестора безрисковая ставка представляет собой альтернативную ставку дохода, которая характеризуется отсутствием риска или его минимальным значением. В качестве безрисковой ставки, как правило, используется норма доходности по правительственным облигациям.

Безрисковая ставка компенсирует стоимость денег во времени при практически нулевом уровне риска. Обычно под безрисковой ставкой понимают норму сложного процента, которую в виде прибыли можно получить при вложении денег в абсолютно надежные финансовые активы. К таким вложениям относятся инвестиции в государственные долговые обязательства.

В рамках одной страны трудно найти какой-либо иной инвестиционный объект, дающий больше гарантий получения фиксированного дохода, по сравнению с правительственными облигациями. Таким образом, безрисковое вложение приносит, как правило, какой-то минимальный уровень дохода, достаточный для покрытия уровня инфляции в стране и риска, связанного с вложением в данную страну.

В качестве безрисковой ставки Исполнителем принята среднесрочная ставка государственных ценных бумаг (облигаций федерального займа):

Вид облигаций: ГКО-ОФЗ.

Срок – среднесрочная, % годовых.

Источник информации: http://www.cbr.ru/hd_base/gkoofz_mrprint.asp.

Определение премии за риск инвестирования

Все инвестиции, за исключением инвестиций в государственные ценные бумаги, имеют более высокую степень риска, зависящую от особенностей оцениваемого вида недвижимости. Чем больше риск, тем выше должна быть величина процентной ставки, чтобы инвестор мог взять на себя риск по какому-либо инвестиционному проекту.

Премия за риск вложений определена методом взвешенной оценки рисков. Данный метод разделяет риски на систематические и несистематические, а также на статичные и динамические.

Систематические риски — это риски, затрагивающие всех участников инвестиционного рынка и не связанные с конкретным объектом.

Несистематические риски — это риски, присущие конкретному оцениваемому объекту недвижимости и независимые от рисков, распространяющиеся на другие объекты.

Статичный риск — это риск, который можно рассчитать и переложить на страховые компании.

Динамический риск — это риск потери предпринимательского шанса и экономической конкуренции.

Алгоритм расчета премии за риск инвестирования:

Оценивается каждый риск в баллах. Чем выше уровень влияния рассматриваемого фактора на стоимость, тем выше значение риска.

- низкое значение — до 2%;
- значение ниже среднего — до 4%;
- среднее значение — до 6%;
- значение выше среднего — до 8%;
- высокое значение — свыше 8%.

Определяется количество наблюдений как сумма рисков в количественном выражении по каждому столбцу "Категории риска" (ni).

Определяется взвешенный итог по каждому столбцу "Категория риска" как произведение суммы рисков на балльную оценку (ki=ni x балл).

Определяется сумма факторов как сумма всех взвешенных итогов (k=∑ki).

Определяется средневзвешенное значение балла как частное от деления суммы факторов (k) на количество факторов (рисков). Затем полученное значение выражается в процентах, цена одного балла — 1%.

Таблица 11.7. Расчет премии за риск инвестирования в объект

№ п/п	Вид и наименование риска	Категория риска	1	2	3	4	5	6	7	8	9	10
	Систематический риск											
1	Ухудшение общей экономической ситуации	динамичный										
2	Тенденции развития экономики в регионе	динамичный										
3	Изменение федерального или местного законодательства	динамичный										
	Несистематический риск											
4	Природные и чрезвычайные антропогенные ситуации	статичный										
5	Ускоренный износ здания	статичный										
6	Неполучение арендных платежей	динамичный										
7	Неэффективный менеджмент	динамичный										
8	Сложности обеспечения инженерной инфраструктурой	динамичный										
9	Ухудшение транспортной доступности объекта	динамичный										
10	Неправильное оформление договоров аренды	динамичный										
	Количество наблюдений		ni									
	Взвешенный итог		ki									

№ п/п	Вид и наименование риска	Категория риска	1	2	3	4	5	6	7	8	9	10
	Сумма факторов											k
	Количество факторов											10
	Средневзвешенное значение балла											k/10
	Величина поправки за риск (1 балл = 1%)											

Источник: http://dom-khv.ucoz.ru/index/premija_za_risk_vlozhenija_investirovanija/0-359

Определение премии за низкую ликвидность

Инвесторы, вкладывающие свой капитал в объект недвижимости, больше озабочены отсутствием ликвидности, чем инвесторы, вкладывающие свой капитал в ценные бумаги. Для заключения надежной сделки по продаже объекта недвижимости может понадобиться более длительное время (несколько месяцев). Продавец, который хочет продать недвижимость в течение определенного времени, обычно вынужден соглашаться на более низкую цену или на менее выгодные условия.

Фактор ликвидности имеет большое значение при продаже недвижимости с ограниченным сроком экспозиции. Имея возможность продавать недвижимость по рыночной цене, которая определяется при нормальном сроке экспозиции (после адекватного маркетинга), собственник получит деньги в течение этого нормального срока продажи. Кроме того, у владельца имеется возможность делать скидку с рыночной цены продажи для того, чтобы осуществить продажу в более короткий срок.

Премия за низкую ликвидность рассчитывается исходя из среднерыночного срока экспозиции по следующей формуле:

Л = безрисковая ставка х срок экспозиции (месяцев)/12

Определение премии за инвестиционный менеджмент

Риск управления недвижимостью отражает потенциальную возможность неэффективного управления собственностью, что может привести к снижению ее стоимости. Чем специализированне собственность, тем выше риск управления.

Премия за инвестиционный менеджмент определяется рискованностью и сложностью конкретного инвестиционного решения. Величина данной премии в подавляющем большинстве случаев рассчитывается экспертно или на основании ранжирования риска по пятибалльной шкале:

- низкое значение — 1%;
- значение ниже среднего — 2%;
- среднее значение — 3%;
- значение выше среднего — 4%;
- высокое значение — 5%.

Величина премии определяется сложностью управления объектом, наличием кадровых резервов профессиональных управленцев и реальной возможностью влияния инвестиционного менеджера на доходность объекта. При определении размера премии необходимо учитывать, что инвестиционный менеджер отвечает за своевременное перепрофилирование объекта, выбранный способ финансирования сделки в момент приобретения недвижимости, изменение условий финансирования в целях обеспечения нормальной доходности собственного капитала, а также за принятие решения о продаже недвижимости (чем более рискованны и сложны инвестиции, тем более компетентного управления они требуют).

В таблице ниже приведена шкала премий за риск инвестирования в недвижимость.

Таблица 11.8. Шкала премий за инвестиционный менеджмент

Премия за риск вложения в оцениваемый объект	Премия за степень ликвидности	Премия за инвестиционный менеджмент
Низкое значение (1%)		
Риски застрахованы в страховых компаниях высокого уровня надежности с позитивными перспективами (класс А++, класс ААА, соответствующий рейтингу, составленному рейтинговым агентством "Эксперт-Ра")	Объект относится к коммерческой собственности, пользующейся устойчиво высоким спросом, имеющей незначительный срок экспозиции. Например, стандартное жилье, небольшие офисные помещения, имеющие стандартный набор рыночных характеристик	Управление объектом осуществляет управляющая компания, которой делегируются функции оперативного управления объектом, а именно: разработка стратегии и программы управления объектом, контроль за его содержанием, выбор эксплуатирующих организаций, заключение с ними договоров, привлечение арендаторов, сопровождение договоров аренды, страхование и управление рисками, обеспечение безопасности
Значение ниже среднего (2%)		
Риски застрахованы в страховых компаниях высокого уровня надежности (класс А, А+, соответствующий рейтингу, составленному рейтинговым агентством "Эксперт-Ра")	Объект относится к коммерческой собственности, пользующейся спросом, продажа которой не требует длительного времени и дополнительных затрат на маркетинг	Объект предназначен для сдачи в аренду. Управление объектом осуществляется собственником с привлечением консультантов, обладающих профессиональными знаниями в области управления. Однако выбор эксплуатирующих организаций, заключение с ними договоров на содержание, обслуживание и предоставление коммунальных услуг, коммерческое использование объекта (привлечение арендаторов, контроль выполнения условий заключенных контрактов и т. п.), организация процессов развития объекта является проблемой собственника
Среднее значение (3%)		
Риски застрахованы в страховых компаниях приемлемого уровня надежности (класс В, В+, В++, соответствующий рейтингу, составленному рейтинговым агентством ("Эксперт-Ра")	Объект относится к неспециализированной недвижимости, т. е. предназначенной для длительного использования в том виде, как она задействована на момент оценки	Объект предназначен для сдачи в аренду. Управление собственник осуществляет самостоятельно. Для данного объекта характерны: ограниченный набор управленческих решений, отсутствие четких критериев для принятия решений, длительность и сложность процедуры принятия решений, перегруженность собственника объектами, находящимися в сфере прямого управления, отсутствие системы делегирования функций управления от собственника к специализированным управляющим организациям, отсутствие единых апробированных стандартов и методик управления недвижимостью, нехватка квалифицированного
Значение выше среднего (4%)		
Застрахована часть рисков	Объект относится к недвижимости с ограниченным рынком, которая из-за особых условий рынка, своих специфических характеристик или в силу других обстоятельств на данный момент привлекает относительно небольшое число потенциальных покупателей. Отличительной чертой такого объекта является не невозможность ее продажи на открытом рынке, а более длительный период экспозиции по сравнению с объектами, пользующимися наиболее высоким спросом	Собственник сдает в аренду не используемые им самим площади. При этом собственник самостоятельно определяет условия аренды и ставки арендной платы. Для таких объектов характерны плохо поставленная работа с клиентами, растянутая во времени процедура заключения договора аренды, невнимательное отношение к арендаторам, которые рассматриваются как временное явление

Источник: http://edu.dvgups.rU/METDOC/ITS/EKON_S/EKON_NEDV/METOD/UP/frame/4.htm

Определение нормы возврата

Определение нормы возврата (Of), а следовательно, и ставки капитализации (К), зависит от условий формирования фонда возмещения потери стоимости.

При расчете ставки капитализации с корректировкой на изменение стоимости актива, выделяют три основных метода определения нормы возврата: метод Инвуда, метод Хоскольда, метод Ринга.

Метод Инвуда

Аннуитетный метод возврата инвестиций. В условиях постоянного и стабильного во времени денежного потока фонд возмещения формируется по ставке процента, равной норме прибыли (i = On), т. е.:

$$O_f = \frac{O_n}{(1 + O_n)^n - 1}$$

Применяется в случаях, когда по экспертному заключению Исполнителя ожидается получение постоянного дохода за оставшийся период владения объектом оценки.

Метод Хоскольда

Аннуитетный метод возврата инвестиций. Ставка дохода, приносимого объектом, высока, и ее трудно достичь в случае реинвестирования. Чтобы обезопасить возврат средств, вложенных в объект недвижимости, инвестор формирует фонд возмещения по минимальной (безрисковой) ставке.

$$O_f = \frac{БС}{(1 + БС)^n - 1},$$

где:

БС — безрисковая ставка (ставка безрискового финансирования) — норма дохода по безрисковым вложениям.

Применяется в случаях, когда, по мнению Исполнителя, получение постоянных доходов связано с повышенным риском уменьшения или прекращения прогнозируемого денежного потока.

Метод Ринга

Линейный метод возврата капитала (инвестиций). Этот метод предполагает возврат капитала равными частями в течение срока владения активом. Норма возврата в этом случае представляет собой ежегодную долю первоначального капитала, отчисляемую в беспроцентный фонд возмещения. Эта доля при 100%-ном возмещении капитала равна 1/n.

$$O_f = \frac{1}{n},$$

где:

n — время амортизации объекта (остаточный срок экономической жизни) в годах.

Применяется при оценке старых или сильно изношенных объектов, для которых характерна тенденция снижения дохода (уменьшение арендной платы, увеличение расходов на ремонт и восстановление) за оставшийся период владения объектом.

Поскольку рынок недвижимости вступил в стадию стабилизации, в данной работе в качестве метода расчета нормы возврата использовано формирование фонда возмещения по ставке дисконта методом Инвуда.

Определение рыночной стоимости недвижимости методом дисконтированных денежных потоков выполняется в следующей последовательности:

- определение периода прогнозирования (под периодом прогнозирования понимается период в будущем, на который от даты оценки производится прогнозирование значений факторов, влияющих на величину будущих доходов);
- исследование способности объекта оценки приносить доход в течение периода прогнозирования, а также в период после его окончания; прогнозирование будущих доходов и расходов, соответствующих наиболее эффективному использованию объекта недвижимости;
- определение ставки дисконтирования (капитализации), отражающей доходность вложений в сопоставимые с объектом оценки по уровню риска и периоду владения объекты инвестирования;
- преобразование (приведение) будущих доходов в стоимость на дату оценки с помощью методов капитализации.

Метод дисконтирования денежных потоков

Метод дисконтирования денежных потоков пересчитывает будущие прогнозируемые доходы от недвижимости в приведенную к дате оценки стоимость по рыночной ставке дисконтирования, соответствующей риску инвестиций в недвижимость. Расчет стоимости объекта недвижимости методом ДДП производится по формуле:

$$C = \sum_{i=1}^{n} \frac{CFn}{(1+i)^{n-0.5}} + TV,$$

где:

C — стоимость, определенная методом дисконтирования денежных потоков;

CF — денежный поток периода n;

n — период;

i — ставка дисконтирования денежного потока периода n;

TV — текущая стоимость постпрогнозного периода.

Метод дисконтирования денежных потоков используется, если[244]:

- предполагается, что будущие денежные потоки будут существенно отличаться от текущих;
- имеются данные, позволяющие обосновать размер будущих потоков денежных средств от недвижимости;
- потоки доходов и расходов носят сезонный характер;
- оцениваемая недвижимость – крупный многофункциональный коммерческий объект;
- объект недвижимости строится или только что построен и вводится (или введен в действие).

При расчете рыночной стоимости объекта данным методом применялся следующий алгоритм расчета.

1. Определение длительности прогнозного периода, а также выбор вида денежного потока, который будет использоваться в качестве базы для оценки.
2. Определение величины потенциального валового дохода в прогнозном периоде.
3. Определение величины действительного валового дохода в прогнозном периоде.
4. Определение величины операционных расходов в прогнозном периоде.

[244] http://www.e-reading.by/chapter.php/99479/28/Shevchuk_-_Pokupka_doma_i_uchastka.html

5. Определение величины чистого операционного дохода в прогнозном периоде.
6. Расчет ставки дисконтирования.
7. Расчет текущей стоимости будущих денежных потоков в прогнозном и постпрогнозном периодах.
8. Определение рыночной стоимости объекта в рамках доходного подхода.

Методика расчета величину чистого операционного дохода аналогична описанной в разделе 1.9.1 (метод прямой капитализации дохода).

Расчет текущей стоимости будущих денежных потоков в прогнозном и постпрогнозном периодах

Прогнозный период

В рамках метода дисконтирования денежного потока стоимость объекта оценки определяется путем дисконтирования всех доходов и расходов, связанных с использованием объекта коммерческой недвижимости.

При дисконтировании денежного потока расчет фактора текущей стоимости осуществляется по формуле:

$$F=\frac{1}{(1+R)^n},$$

где:

F — фактор текущей стоимости;

R — ставка дисконта;

n — период дисконтирования.

Осуществляя дисконтирование спрогнозированного потока, следует учитывать тот факт, что инвестор получает доходы и осуществляет расходы равномерно в течение периода (квартала), поэтому дисконтирование потоков должно быть произведено для состояния середины периода. Расчет периода дисконтирования осуществлялся следующим образом:

$$n = 0,5 \times K_i + \Sigma K_i,$$

где:

K_i — длительность одного периода прогнозирования (в годовом исчислении);

t — период прогнозирования, для которого рассчитывается фактор текущей стоимости.

Далее определенные таким образом факторы текущей стоимости умножаются на величину денежного потока в прогнозном периоде за соответствующий период.

Постпрогнозный период

Расчет терминальной стоимости по модели Гордона

Расчет текущей стоимости реверсии объекта был произведен по модели Гордона. Суть модели заключается в том, что стоимость объекта на конец прогнозного периода будет равна величине капитализированного денежного потока терминального периода (то есть текущей стоимости бесконечного аннуитета).

Текущая стоимость в постпрогнозном периоде определялась по следующей формуле:

$$TV = \frac{CF_{n+1}}{(O_n - g)} x \left(\frac{1}{(1+O_n)^{-0,5}} - \frac{(1+g)^n}{(1+O_n)^{n-0,5}} \right) \times \frac{1}{(1+O_n)^n},$$

где:

TV — текущая стоимость объекта в постпрогнозный период;

CF_{n+1} — денежный поток в первый год постпрогнозного периода;

On — ставка дисконтирования;

g — ожидаемые темпы прироста денежного потока в терминальном периоде;

n — период прогнозирования.

Расчет терминальной стоимости методом прямой капитализации

Расчет терминальной стоимости объекта может быть определен методом прямой капитализации.

Стоимость реверсии в конце прогнозного периода с использованием данного метода выполняется путем деления чистого операционного дохода в постпрогнозном периоде на ставку капитализации, прогнозируемую для постпрогнозного периода.

$$C = \frac{ЧОД}{К},$$

где:

С — стоимость реверсии, определенная методом прямой капитализации дохода;

ЧОД — чистый операционный доход в постпрогнозном периоде;

К — коэффициент капитализации в постпрогнозном периоде.

Метод капитализации доходов используется, если[245]:

- потоки доходов стабильны длительный период времени, представляют собой значительную положительную величину;
- потоки доходов возрастают устойчивыми, умеренными темпами.

Для определения ставки дисконтирования, отражающей доходность вложений в сопоставимые с объектом оценки по уровню риска объекты инвестирования, используются те же методы, что и при расчете ставки капитализации, описанные выше.

Метод применяется к потокам с любым законом их изменения во времени и определяет текущую стоимость будущих потоков дохода, каждый из которых дисконтируется по соответствующей ставке дисконтирования или с использованием единой ставки, учитывающей все ожидаемые в будущем периоде экономической жизни объекта выгоды, включая поступления при его продаже в конце периода владения.

Методы, использующие другие формализованные модели

Методы, использующие другие формализованные модели, применяются для постоянных или регулярно изменяющихся потоков дохода. Капитализация таких доходов производится по ставке капитализации, конструируемой на основе единой ставки дисконтирования, принимаемой в расчет модели возврата капитала, а также ожидаемых изменений дохода и стоимости недвижимости в будущем.

[245] Оценка недвижимости под ред. А. Г. Грязновой, М. А. Федотовой, — М.; "Финансы и статистика", 2007, стр. 121.

В качестве денежного потока, капитализируемого в стоимость, как правило, используется чистый операционный доход, который генерирует или способен генерировать объект оценки с учетом рисков неполучения данного дохода.

Для определения ставки дисконтирования используются те же методы, что и при расчете ставки капитализации, описанные выше.

СОГЛАСОВАНИЕ РЕЗУЛЬТАТОВ

В соответствии с п. 1 ФСО III процесс оценки включает следующие действия: согласование промежуточных результатов, полученных в рамках применения различных подходов к оценке (в случае необходимости), и определения итоговой стоимости объекта оценки[246].

Согласно п. 2 ФСО V: "В процессе оценки оценщик рассматривает возможность применения всех подходов к оценке, в том числе для подтверждения выводов, полученных при применении других подходов. При выборе подходов и методов оценки оценщику необходимо учитывать специфику объекта оценки, цели оценки и вид стоимости, достаточность и достоверность исходной информации, допущения и ограничения оценки. Ни один из подходов и методов оценки не является универсальным, применимым во всех случаях оценки. В то же время оценщик может использовать один подход и метод оценки, если применение данного подхода и метода оценки приводит к наиболее достоверному результату оценки с учетом доступной информации, допущений и ограничений проводимой оценки.".[247].

Согласно п. 3 ФСО V: "При применении нескольких подходов и методов оценщик использует процедуру согласования их результатов. В случае существенных расхождений результатов подходов и методов оценки оценщик анализирует возможные причины расхождений, устанавливает подходы и методы, позволяющие получить наиболее достоверные результаты с учетом факторов. Не следует применять среднюю арифметическую величину или иные математические правила взвешивания в случае существенных расхождений промежуточных результатов методов и подходов оценки без такого анализа. В результате анализа оценщик может обоснованно выбрать один из полученных результатов, полученных при использовании методов и подходов, для определения итоговой стоимости объекта оценки[248].

Процесс оценки не включает финансовую, юридическую, налоговую проверку и (или) экологический, технический или иные виды аудита[249].

Итоговая величина стоимости объекта оценки должна быть выражена в рублях или иной валюте в соответствии с заданием на оценку с указанием эквивалента в рублях. Результат оценки может быть предоставлен в виде числа и (или) интервала значений, являться результатом математического округления[250].

Согласование результатов Исполнитель проводит с помощью анализа достоинств и недостатков используемых подходов оценки.

Краткая характеристика сравнительного подхода

Сравнительный подход при оценке оказывает большое влияние на итоговое согласование стоимости, если имеется рыночная информация по сделкам с объектами, аналогичными оцениваемому. Продажи сопоставимых объектов позволяют оценить отличия объекта оценки от сопоставимых объектов и получить оцененную рыночную стоимость рассматриваемого объекта недвижимости. Сравнительный подход имеет следующие преимущества:

- это единственный подход, базирующийся на рыночных ценах недвижимости;
- данный подход отражает текущую реальную практику сделок на рынке недвижимости.

Краткая характеристика доходного подхода

Неоспоримым преимуществом доходного подхода является то, что это единственный подход, который учитывает будущие ожидания относительно цен, затрат, инвестиций и т. п. Что особенно

[246] Федеральный стандарт оценки "Процесс оценки (ФСО III)", п. 1, подпункт 4.

[247] Федеральный стандарт оценки "Подходы и методы оценки (ФСО V)", п. 2

[248] Федеральный стандарт оценки "Подходы и методы оценки (ФСО V)", п. 3

[249] Федеральный стандарт оценки "Процесс оценки (ФСО III)", п. 2.

[250] Федеральный стандарт оценки "Структура федеральных стандартов оценки и общие понятия, используемые в федеральных стандартах оценки (ФСО I)", п. 14.

важно, данный подход оценивает будущие выгоды от владения объектом, поскольку покупатель, принимая решение об инвестировании средств, сопоставляет предлагаемую цену и ожидаемые выгоды. Основные трудности, связанные с применением доходного подхода, заключаются в сложности определения обоснованного годового денежного потока, учете всех возможных доходов и расходов и их размеров в будущем.

Краткая характеристика затратного подхода

Затратный подход к оценке имущества применяется преимущественно в случаях, когда не имеется достаточной информации о сделках купли-продажи аналогичных объектов, в связи с чем трудно получить информацию об их стоимости на вторичном рынке. Затратный подход отражает текущий уровень цен восстановления аналогичного оборудования, недвижимости и других активов, входящих в состав объекта оценки, и их накопленный износ. Преимущество данного подхода состоит в достаточной точности и достоверности информации о реальных активах. Это устраняет определенную абстрактность, присущую доходному и сравнительному подходам. В современных российских условиях затратный подход имеет наиболее полную и достоверную информационную базу для расчетов, а также традиционные для российской экономики затратные методы определения стоимости имущества. Основным недостатком данного метода является то, что в рамках затратного подхода не учитывается способность имущества приносить доход. Этот метод также не учитывает в полной мере рыночную конъюнктуру региона.

При использовании более одного подхода к оценке согласование результатов оценки производится с помощью одного из способов согласования.

При использовании одного подхода (при условии мотивированного отказа от других двух подходов) полученному результату присваивается вес 100%.

Анализируя используемые и опубликованные в научных статьях способы согласования результатов расчетов, можно сделать заключение, что они относятся к одной из следующих групп[251]:

- прямое экспертное назначение весов;
- определение нескольких критериев назначения весов, по которым математически выводятся веса для согласования результатов расчета;
- дополнительное экспертное определение компетентности экспертов (назначение весов группой экспертов);
- применение метода агрегированной иерархии (МАИ) Т. Саати.

Прямое экспертное назначение весов

Как правило, исходя из своих субъективных соображений, оценщик самостоятельно назначает веса результатам, полученным по каждому подходу.

Определение нескольких критериев назначения весов

Впервые методика опубликована в 2002 году А. Шаскольским.

Автором предложены четыре критерия, по которым оценщиком оцениваются результаты, полученные по каждому подходу:

1. Достоверность и достаточность информации;
2. Способность подхода учитывать структуру ценообразующих факторов, специфичных для объекта;
3. Способность подхода отразить мотивацию, действительные намерения типичного участника сделки;
4. Соответствие подхода виду рассчитываемой стоимости.

[251] http://smao.ru/files/magazine/2008/01/1_63-66.pdf

Исполнителем было принято решение дополнить перечень следующими критериями:

1. достоверность и достаточность информации, используемой в расчетах;
2. достоверность и достаточность информации об объектах-аналогах, используемых в расчетах;
3. соответствие использованных расчетных методов объему доступной рыночной информации;
4. соответствие типу объекта и характеру его использования;
5. соответствие цели и назначению оценки, а также используемому стандарту (базе) стоимости;
6. способность учитывать действительные намерения покупателя;
7. способность учитывать конъюнктуру рынка;
8. соответствие полученного подходом результата данным анализа рынка;
9. способность учитывать текущее техническое состояние.

Расчет "весов" использованных методов проводится в несколько этапов:

- строится матрица факторов, в которой каждому подходу присваиваются баллы (соответствует – 1, не соответствует – 0);
- определяется сумма баллов каждого подхода;
- по отношению суммы баллов подхода к этой сумме определяется расчетный вес подхода;
- расчетные веса округляются так, чтобы сумма равнялась 100%;
- далее проводится согласование результатов расчета.

Назначение весов группой экспертов

Методика определения значений весовых коэффициентов с учетом компетентности привлекаемых экспертов.

Целью данной разработанной методики является повышение объективности и степени доверия к результатам методики, которая учитывает уровень компетентности экспертов, определенный на основе их самооценки и оценки степени их знакомства с областью знаний, к которой относится оценка, соответствующими руководителями.

Сущностью методики является анкетирование, а затем и обработка результатов, которая проводится с учетом показателей компетентности и весомости привлекаемых экспертов.


Для этого разработаны специальные анкеты:

- по 10-балльной шкале, соответствующей (семи) показателям, расставляются баллы для каждого подхода;
- каждый эксперт оценивает показатель степени личной уверенности в том, что значения, определенные по 10-бальной шкале, соответствуют действительности;
- осуществляется самооценка степени влияния различных источников аргументации на ответ эксперта.

Согласование результатов оценки методом анализа иерархий (МАИ)

МАИ представляет собой метод согласования результатов, полученных с использованием различных методов оценки, основанный на декомпозиции проблемы согласования результатов и ее представления в виде иерархии. Для целей согласования результатов используются трехуровневые иерархии.

Рисунок 11.1. Структурирование проблемы согласования результатов в виде иерархии

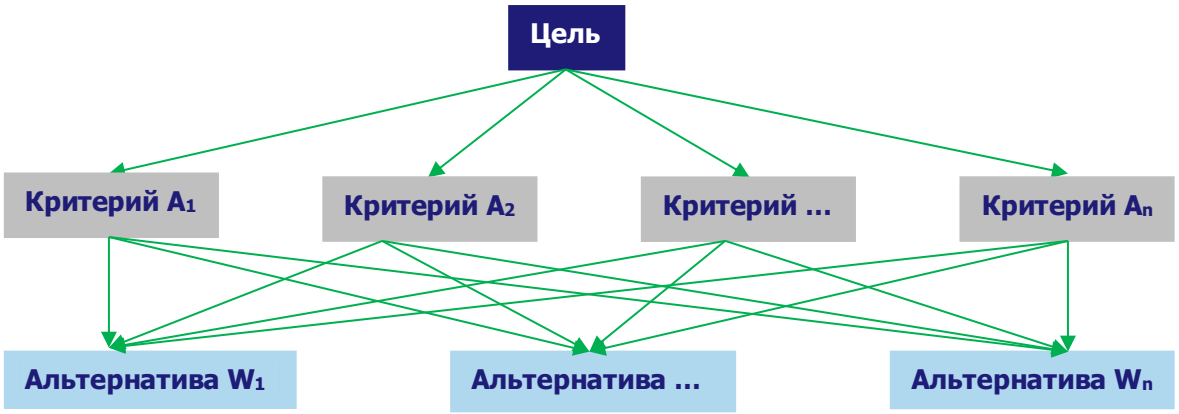

Источник: http://www.appraiser.ru

На рисунке представлено:

- верхний уровень — цель (например, определение рыночной стоимости);
- промежуточный уровень — критерии согласования;
- нижний уровень — набор альтернатив (например, результаты, полученные различными методами оценки).

Например, для оценки результатов, полученных различными методами оценки рыночной стоимости, возможно применение следующих критериев:

- возможность отразить действительные намерения потенциального инвестора и продавца;
- тип, качество, обширность, данных, на основе которых проводится анализ;
- способность параметров используемых методов учитывать конъюнктурные колебания;
- способность учитывать специфические особенности объекта, влияющие на его стоимость (местонахождение, размер, потенциальная доходность).

Для расчета веса каждого из подходов в итоговой рыночной стоимости необходимо построить матрицу сравнения и рассчитать значения весов критериев, по которым сравнивались подходы.

Затем попарно сравниваются критерии по отношению к их воздействию на общую для них цель. Система парных сравнений приводит к результату, который может быть представлен в виде обратно симметричной матрицы.

Элементом матрицы a (1, j) является интенсивность проявления элемента иерархии 1 относительно элемента иерархии j, оцениваемая по шкале интенсивности от 1 до 9, где балльные оценки имеют следующий смысл:

1 — равная важность;

3 — умеренное превосходство одного над другим;

5 — существенное превосходство;

7 — значительное превосходство;

9 — очень сильное превосходство;

2, 4, 6, 8 — промежуточные значения.

Если при сравнении одного фактора 1 с другим j получено a (j, 1) = Ь, то при сравнении второго фактора с первым получается: a (j, 1) = 1/Ь.

Пусть A1…An — множество из n элементов, тогда W1.\Wn соотносятся следующим образом:

	A1	A2	…	An
A1	1	W1/W2	…	W1/Wn
A2	W2/W1	1	…	W2/Wn
…	…	…	…	
An	Wn/W1	Wn/W2	…	1

Источник: http://www.appraiser.ru

Оценка весов критериев и оценка весов альтернатив по каждому критерию согласования происходит по схеме:

	A1	A2	…	An		
A1	1	W1/W2	…	W1/Wn	X1=(1×(W1/W2) ×…× (W1/Wn))1/n	ВЕС(A1)=X1/Сумма
A2	W2/W1	1	…	W2/Wn		…
…	…	…	…			…
An	Wn/W1	Wn/W2	…	1	Xn=((Wn/W1) × (Wn/W2) ×…×1)1/n	ВЕС(An)=Xn/Сумма
					Сумма	Σ = 1

Источник: http://www.appraiser.ru

Определение итогового значения весов каждой альтернативы

Приоритеты синтезируются, начиная со второго уровня вниз. Локальные приоритеты перемножаются на приоритет соответствующего критерия на вышестоящем уровне и суммируются по каждому элементу в соответствии с критериями, на которые воздействует элемент.

Итоговое согласование результатов

Итоговый результат веса равен сумме произведений весов альтернатив на соответствующие величины альтернатив.

Таблица 11.9. Определение итогового значения весов каждой альтернативы

Параметр	Вес критерия A1	Вес критерия A2		Вес критерия An	Итоговое значение веса для каждой альтернативы
Вес альтернативы 1	Альт. 1.1	Альт. 1.2	…	Альт. 1 .n	Вес(Альт1)=Альт.1.1×Вес(A1)+…+Альт.1.n× Вес (An)
Вес альтернативы 2		Альт.2.2	…	Альт.2.n	Вес(Альт2)=Альт.2.1×Вес(A1)+…+Альт.2.n× Вес (An)
…	…	…	…	…	
Вес альтернативы k	Альт. k.1	Альт.k.2	…	Альт.k.n	Вес(Альт.k:)=Альт.k.1×Вес(A1)+… +Альт.k.n× Вес (An)
Сумма			…		1

Источник: http://www.appraiser.ru

Полученные таким образом величины и представляют собой итоговое значение весов каждого из критериев.


Результаты расчета весовых коэффициентов для определения рыночной стоимости оцениваемых объектов приведены в таблице "Расчет весовых коэффициентов для определения рыночной стоимости объекта оценки" данного отчета.

ОПРЕДЕЛЕНИЕ ИНТЕРВАЛА ИТОГОВОЙ РЫНОЧНОЙ СТОИМОСТИ ОБЪЕКТА

Согласно п. 30 ФСО №7 после проведения процедуры согласования Исполнитель, помимо указания в отчете об оценке итогового результата оценки стоимости недвижимости, приводит свое суждение о возможных границах интервала, в котором может находиться эта стоимость.

Интервал, в котором может находиться, итоговая величина стоимости объекта оценки может быть определен с использованием модифицированной 3D-матрицы интервалов (диапазонов) стоимости, опубликованной на сайте НП "СРОО "Экспертный совет"[252] и приведенной на рис. ниже.

Рисунок 11.2. Модифицированная 3D-матрица интервалов (диапазонов) стоимости, %[253]

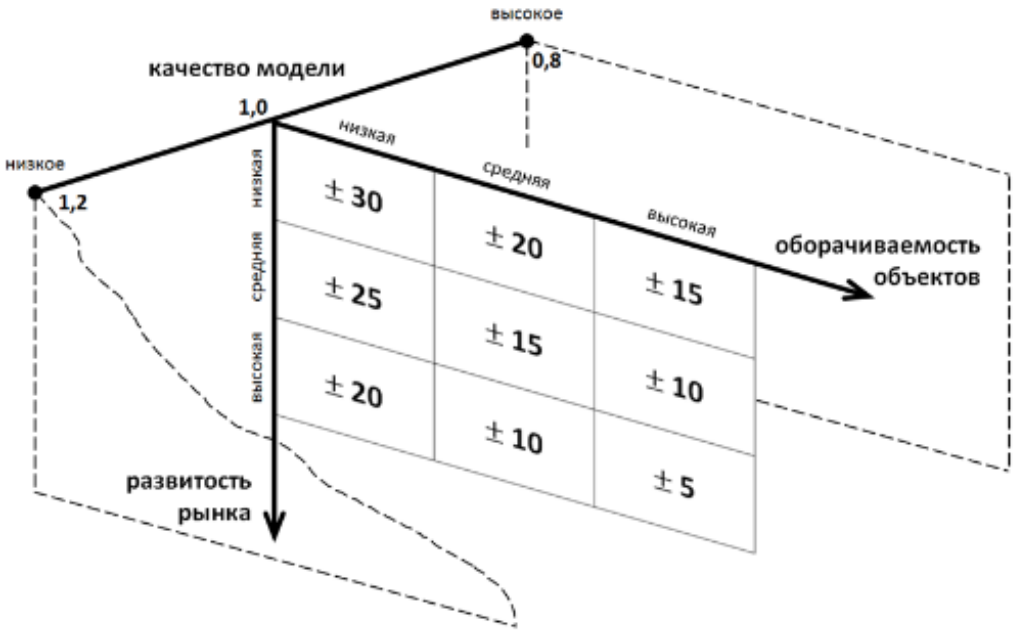

Источник: http://srosovet.ru/press/news/prakticheskie-rekomendacii-po-ustanovleniyu-diapazonov-stoimosti-poluchennoj-razlichnymi-podhodami-ili-metodami/

Характеристика развитости рынка:

- низкая – депрессивные регионы; объекты на значительном удалении от региональных центров;
- средняя – региональные центры;
- высокая – города-миллионники, крупные городские агломерации.

Характеристика оборачиваемости объектов:

- низкая – крупные объекты коммерческой недвижимости, объекты с уникальными характеристиками;
- средняя – коммерческая недвижимость среднего масштаба;
- высокая – стандартные квартиры и коммерческие объекты малого масштаба.

[252] http://srosovet.ru/press/news/prakticheskie-rekomendacii-po-ustanovleniyu-diapazonov-stoimosti-poluchennoj-razlichnymi-podhodami-ili-metodami/

[253] Матрица составлена на основе анализа значительного массива отчетов об оценке недвижимости, выполненных в 2002 – 2015 гг.

Качество модели является интегральным показателем, зависящим от следующих основных аспектов:

- качества исходной информации по параметрам расчета – информация может быть фактической (например, площадь объекта по данным документов технического учета), оценочной (например, среднее значение операционных расходов по аналитическим данным для объектов подобного класса) и прогнозной;
- количества параметров в расчетной модели;
- характера взаимного влияния параметров расчета в расчетной модели (аддитивное, мультипликативное влияние и пр.).

Величина данного показателя определяется Исполнителем экспертно на основе анализа указанных качественных показателей. Проведенный анализ показывает, что в большинстве случаев значение показателя "качество модели" лежит в диапазоне 0,8 – 1,2.

Таблица 11.10. Диапазон стоимости по критерию 1 и 2 (развитость рынка, оборачиваемость объектов – $d_{1,2}$), %

Оборачиваемость объекта / Развитость рынка	Низкая	Средняя	Высокая
Низкая	+/-30%	+/-20%	+/-15%
Средняя	+/-25%	+/-15%	+/-10%
Высокая	+/-20%	+/-10%	+/-5%

Источник: анализ АО "НЭО Центр", http://srosovet.ru/press/news/prakticheskie-rekomendacii-po-ustanovleniyu-diapazonov-stoimosti-poluchennoj-razlichnymi-podhodami-ili-metodami/

Таблица 11.11. Показатель качества модели (k), ед.

Качество модели	Значение	Характеристика
Высокое качество	0,80	Качество исходной информации - фактические и оценочные показатели; Количество параметров в расчетных моделей - малое; Характер взаимного влияния параметров расчета в расчетной модели - специфика не выявлена (при использовании в оценке сравнительного и/или затратного подходов)
Среднее качество	1,00	Качество исходной информации - фактические, оценочные и прогнозные показатели; Количество параметров в расчетных моделей - среднее; Характер взаимного влияния параметров расчета в расчетной модели - мультипликативный эффект при использовании доходного подхода к оценке и специфика не выявлена при использовании сравнительного и/или затратного подходов (при оценке объектов в рамках двух (СП и ДП) и трех (СП, ДП и ЗП) подходов
Низкое качество	1,20	Качество исходной информации - прогнозные показатели; Количество параметров в расчетных моделей - большое; Характер взаимного влияния параметров расчета в расчетной модели - явно выражен мультипликативный эффект (при использовании в оценке только доходного подхода (например, при оценки ТЦ, ТРЦ, гостиниц, МФК, ЖК и пр.)

Источник: анализ АО "НЭО Центр", http://srosovet.ru/press/news/prakticheskie-rekomendacii-po-ustanovleniyu-diapazonov-stoimosti-poluchennoj-razlichnymi-podhodami-ili-metodami/

Итоговый диапазон определяется по следующим формулам:

$$d_{\%} = d_{1,2} * k,$$

где:

$d_{\%}$ – диапазон стоимости, %;

$d_{1,2}$ – диапазон стоимости по критерию 1 и 2 (развитость рынка, оборачиваемость объектов), % (табл. 1.9);

k – показатель качества модели, ед. (экспертно, лежит в диапазоне 0,8–1,2).

$$C_{min\ (max)} = C * (1 +/- d\%/100\%),$$

где:

$C_{min\ (max)}$ – минимальная (максимальная) величина стоимости (нижняя или верхняя граница диапазона), руб.;

C – итоговая рыночная стоимость, руб.;

$d_{\%}$ – диапазон стоимости, %.

Итоговый алгоритм определения границ диапазонов стоимости:

Шаг 1. Определение диапазона стоимости, зависящего от развитости рынка и оборачиваемости объекта оценки.

Шаг 2. Определение показателя качества модели.

Шаг 3. Определение диапазона стоимости.

Шаг 4. Определение границ диапазона стоимости.

Шаг 5. Анализ и установление причин расхождения (при необходимости).

ПРИЛОЖЕНИЕ 3

ДОКУМЕНТЫ, ПРЕДОСТАВЛЕННЫЕ ЗАКАЗЧИКОМ

Заказчик:

АО УК "РВМ Капитал"

Исполнитель:

АО "НЭО Центр"



ДОГОВОР КУПЛИ-ПРОДАЖИ
НЕДВИЖИМОГО ИМУЩЕСТВА

МЕЖДУ
ЗАКРЫТЫМ АКЦИОНЕРНЫМ ОБЩЕСТВОМ
«ОЛМИНЕЯ»

И

ЗАКРЫТЫМ АКЦИОНЕРНЫМ ОБЩЕСТВОМ
УПРАВЛЯЮЩАЯ КОМПАНИЯ «РВМ КАПИТАЛ»
Д.У. ЗАКРЫТЫМ ПАЕВЫМ ИНВЕСТИЦИОННЫМ ФОНДОМ
НЕДВИЖИМОСТИ
«РВМ КАПИТАЛЬНЫЙ»

Настоящий договор купли-продажи недвижимого имущества (далее – «Договор») заключен «06» августа 2019 года в городе Москва, между

Закрытым акционерным обществом «ОЛМИНЕЯ», зарегистрированным по законодательству Российской Федерации, имеющим место нахождения по адресу: Российская Федерация, 105066 г. Москва ул. Новая Басманная, д. 29, стр.2, зарегистрированным Государственным учреждением Московская регистрационная палата 18 сентября 2001 года за Основным Государственным Регистрационным Номером (ОГРН) 1027700574296, ИНН 7714227835, КПП 770101001, именуемым в дальнейшем **«Продавец»,** в лице Генерального директора Королева Гавриила Константиновича, действующего на основании Устава и Решения №5 Единственного акционера ЗАО «ОЛМИНЕЯ» от 27 апреля 2015 года, с одной стороны,

и

Закрытым акционерным обществом Управляющая компания «РВМ Капитал», зарегистрированным по законодательству Российской Федерации, имеющим место нахождения по адресу: Российская Федерация, 105064, г. Москва, улица Земляной Вал, дом 9, эт/пом/ком 8/1/1,3-7 зарегистрированным Межрайонной инспекцией Федеральной налоговой службы № 46 по г. Москве 29 ноября 2005 года за Основным Государственным Регистрационным Номером (ОГРН) 1057749282810, ИНН 7722563196, КПП 770901001, имеющее лицензию Федеральной службы по финансовым рынкам № 21-000-1-00798 от 15 марта 2011 года на осуществление деятельности по управлению инвестиционными фондами, паевыми инвестиционными фондами и негосударственными пенсионными фондами, **Д.У. Закрытым паевым инвестиционным фондом недвижимости «РВМ Капитальный»,** именуемым в дальнейшем **«Покупатель»,** в лице Блинова Феликса Львовича, действующего на основании Доверенности от 06.02.2018, удостоверенной нотариусом города Москвы Семеновой Анной Николаевной, зарегистрированной в реестре: №77/509-н/77-2018-2-168, Правил доверительного управления Закрытым паевым инвестиционным фондом недвижимости «РВМ Капитальный», зарегистрированных Службой Банка России по финансовым рынкам 04 февраля 2014 года за №2729 с изменениями и дополнениями, зарегистрированными в установленном законом порядке, с другой стороны, совместно именуемыми «Стороны», а в отдельности - «Сторона».

1. ТЕРМИНЫ И ОПРЕДЕЛЕНИЯ

Если иное не следует из контекста, термины, употребленные в Договоре с заглавной буквы, имеют следующие значения:

«Акт приема-передачи» означает документ, подписываемый Сторонами при передаче Недвижимого имущества по Договору от Продавца Покупателю. Форма Акта приема-передачи приведена в Приложении №1 к Договору;

«Недвижимое имущество» означает: Помещение, назначение: Нежилое, общая площадь: 3 219,1 кв. м.; номера на поэтажном плане: Этаж 6, помещение XXI - комнаты с 1 по 28; Этаж 7, помещение XXII – комнаты с 1 по 27; Этаж 8, помещение XXIII – комнаты с 1 по 30; Этаж 9, помещение XXIV – комнаты с 1 по 42, расположенное по адресу: 111024, г. Москва, р-н Лефортово, ул. Авиамоторная, д. 10, корп. 2; кадастровый номер: 77:04:0001005:5456.

«Земельный участок» означает земельный участок площадью 1733 кв. м., расположенный по адресу: г. Москва, ул. Авиамоторная, вл. 10, корпус 2, с кадастровым номером 77:04:0001005:77 в границах которого расположено Здание в состав которого входит Недвижимое имущество.

«Обременения» означает залог, право удержания, опцион, опцион на заключение договора, опционный договор, ограничение продажи, ограничение права собственности, преимущественное право, арест, предварительный договор, оферта, иное обременение любого рода и вида, иные права третьих лиц или иные договоренности, имеющие аналогичное действие;

«Уполномоченный орган» означает:

(a) государство или его административно-территориальную единицу;

(b) любое юридическое лицо, организацию или орган, осуществляющий исполнительные, законодательные, судебные, регулирующие или административные функции от имени государства или его административно-территориальной единицы, включая любой государственный орган, министерство, агентство, ведомство, совет, комитет, комиссию или учреждение и его подразделения (включая Федеральную антимонопольную службу Российской Федерации);

(c) любой суд; и

(d) любую саморегулируемую организацию, сетевую организацию, действующую от имени государства или самостоятельно в соответствии с правами, предоставленными ей законодательством Российской Федерации.

Другие термины, употребленные в Договоре с заглавной буквы, определение которых не дано выше, имеют значение, приданное им в тексте Договора.

2. ПРЕДМЕТ ДОГОВОРА

2.1. По Договору Продавец обязуется передать в собственность Покупателя, а Покупатель обязуется принять и оплатить Недвижимое имущество, являющееся предметом Договора.

2.2. Недвижимое имущество передается Покупателю в собственность в состоянии в котором оно находится на момент заключения Договора. Покупателю известно фактическое состояние Недвижимого имущества, его конструктивных элементов, инженерных систем, сетей и оборудования на момент заключения Договора, и у Покупателя отсутствуют претензии по нему. Состояние конструктивных элементов, инженерных систем, сетей и оборудования, передающегося в составе Недвижимого имущества содержится в Акте осмотра Недвижимого имущества (Приложение №2 к Договору).

2.3. Право собственности на Недвижимое имущество принадлежит Продавцу на праве собственности на основании: Договора купли-продажи от 15.05.2014 №32/ЖДИ; Дополнительного соглашения от 10.06.2014 №1 к Договору купли-продажи №32/ЖДИ, о чем в Едином государственном реестре прав на недвижимое имущество и сделок с ним 14 августа 2014 года сделана запись регистрации №77-77-04/015/2014-764.

2.4. Одновременно с переходом права собственности на Недвижимое имущество Покупатель приобретает те же права на Земельный участок, что и Продавец.

2.5. Переход права собственности на Недвижимое имущество по Договору подлежит обязательной государственной регистрации в Федеральном органе, осуществляющем государственный кадастровый учет, государственную регистрацию прав, ведение Единого государственного реестра недвижимости и предоставление сведений, содержащихся в Едином государственном реестре недвижимости (далее – **«Регистрирующий орган»**). Одновременно с государственной регистрацией права собственности Покупателя на Недвижимое имущество, к Покупателю переходят права пользования Земельным участком.

2.6. Покупатель уведомлен о том, что на момент заключения Договора в отношении Недвижимого имущества имеются следующие обременения Недвижимого имущества в виде аренды (Далее – Договор аренды):

— вид: Аренда;
— дата государственной регистрации: 21.09.2012;
— номер государственной регистрации: 77-77-04/100/2012-763;
— срок, на который установлено ограничение прав и обременение объекта недвижимости: с момента государственной регистрации сроком на 15 лет;
— лицо, в пользу которого установлено ограничение прав и обременение объекта недвижимости: Открытое акционерное общество "Российские железные дороги", ИНН: 7708503727;
— основание государственной регистрации: Договор аренды нежилых помещений от 24.07.2012 №7144, дата регистрации 21.09.2012, №77-77-04/100/2012-763; Дополнительное соглашение №1 от 03.09.2012 года к Договору аренды нежилых помещений от 24.07.2012 №7144; Дополнительное соглашение к Договору аренды нежилых помещений от 24.07.2012 №7144 от 21.03.2017 №6;

2.7. Покупатель ознакомился с Договором аренды Недвижимого имущества и у него отсутствуют какие-либо претензии к Продавцу по указанному договору. Стороны договорились, что все права и обязанности Продавца (как арендодателя) по Договору аренды Недвижимого имущества переходят к Покупателю в полном объеме в порядке статьи 387 Гражданского кодекса Российской Федерации с даты государственной регистрации перехода права собственности на Недвижимое имущество. Продавец не отвечает перед Покупателем за неисполнение арендатором по Договору аренды Недвижимого имущества своих обязательств.

2.8. В соответствии с ч. 2 ст. 456 Гражданского кодекса Российской Федерации, одновременно с передачей Недвижимого имущества по Договору Покупателю передается имущество (принадлежности), необходимое для эксплуатации Недвижимого имущества и указанные в Акте осмотра Недвижимого имущества (Приложение №2).

Стоимость указанного выше имущества (принадлежностей) включена в цену Недвижимого имущества, указанную в п. 3.1 Договора. Дополнительных выплат за передачу указанного имущества (принадлежностей) в собственность от Покупателя не требуется.

В момент передачи указанного в п. 2.8 Договора имущества Продавец передает Покупателю все имеющиеся у Продавца документы о приобретении такого имущества, а также техническую документацию на такое имущество.

2.9. При приобретении Покупателем в собственность Недвижимого имущества к Покупателю переходит доля в праве общей собственности на общее имущество здания в котором расположено Недвижимое имущество (далее по тексту -Здание). При переходе права собственности на Недвижимое имущество от Продавца к Покупателю, доля в праве общей собственности на общее имущество Покупателя в Здании равна доле в праве общей собственности на указанное общее имущество Продавца.

3. ЦЕНА НЕДВИЖИМОГО ИМУЩЕСТВА И ПОРЯДОК ОПЛАТЫ

3.1. Цена Недвижимого имущества составляет сумму в размере 432 000 000,00 (четыреста тридцать два миллиона) рублей 00 копеек, в том числе НДС в размере 72 000 000,00 (семьдесят два миллиона) рублей 00 копеек по ставке, действующей на дату заключения Договора.

3.2. Покупатель обязуется уплатить Цену Недвижимого имущества, указанную в п. 3.1. Договора, путем перечисления денежных средств с учетом НДС на расчетный счет Продавца не позднее 31.03.2020 года.

3.3. Исполнение обязательств Покупателя по оплате Недвижимого имущества считается исполненным с момента зачисления денежных средств на корреспондентский счет банка Продавца.

3.4. Стороны договорились, что залога Недвижимого имущества до его полной оплаты Покупателем (ипотеки в силу закона в соответствии с п. 5 ст. 488 Гражданского кодекса российской Федерации) не возникает.

4. ПРАВА И ОБЯЗАННОСТИ СТОРОН

4.1. Покупатель обязан:

4.1.1. Оплатить Цену Недвижимого имущества в полном объеме, в размере, порядке и сроки, установленные Договором.

4.1.2. Принять по Акту приема-передачи Недвижимое имущество не позднее 10 (десяти) рабочих дней с момента государственной регистрации права собственности Покупателя на Недвижимое имущество.

4.1.3. Совершить в установленном законом порядке не позднее 10 (Десяти) рабочих дней с даты заключения Договора, все необходимые фактические и юридические действия (включая надлежащее оформление всех необходимых для государственной регистрации документов, предусмотренных законодательством Российской Федерации, доверенностей, справок, выписок, госпошлин, заявлений и т.д.) и сдать все необходимые документы на государственную регистрацию перехода права собственности на Недвижимое имущество, а также оперативно обеспечивать устранение замечаний (причин приостановок) Регистрирующего органа, касающихся Покупателя, с тем расчетом, чтобы государственная регистрация перехода права на Недвижимое имущество была произведена не позднее 30 рабочих дней с даты подачи документов на регистрацию.

4.1.4. С момента государственной регистрации права собственности Покупателя на Недвижимое имущество нести все расходы по содержанию Недвижимого имущества. Покупатель на момент подписания Договора уведомлен о порядке и способах содержания Недвижимого имущества, согласен с указанными порядком и способами, принимает на себя все права и обязанности, связанные с содержанием Недвижимого имущества и общего имущества Здания в порядке, предусмотренном Договором и законодательством Российской Федерации.

4.1.5. Уведомить арендаторов Недвижимого имущества о состоявшемся переходе права собственности на Недвижимое имущество, а также предпринять все необходимые действия для внесения изменений в Договоры аренды Недвижимого имущества. В случае неисполнения условий настоящего пункта, Покупатель не вправе требовать у Продавца уплаты каких-либо процентов за пользование денежными средствами, уплаченными арендаторами Недвижимого имущества по Договорам аренды Недвижимого имущества Продавцу.

4.2. Продавец обязан:

4.2.1. Передать по Акту приема-передачи Недвижимое имущество в срок не позднее 10 (Десяти) рабочих дней с даты государственной регистрации права собственности Покупателя на Недвижимое имущество.

4.2.2. Совершить в установленном законом порядке в течение 10 (десяти) рабочих дней с даты заключения Договора все необходимые фактические и юридические действия (включая надлежащее оформление всех необходимых для государственной регистрации документов, предусмотренных законодательством Российской Федерации, доверенностей, справок, выписок, госпошлин, заявлений и т.д.) и сдать все необходимые документы на государственную регистрацию перехода права собственности на Недвижимое имущество, а также оперативно обеспечивать устранение замечаний (причин приостановок) Регистрирующего органа, касающихся Продавца, с тем расчетом, чтобы государственная регистрация перехода права на Недвижимое имущество была произведена не позднее 30 (тридцати) рабочих дней с даты подачи документов на регистрацию.

4.2.3. В случае поступления на расчетный счет Продавца арендной платы от арендаторов Недвижимого имущества по Договорам аренды Недвижимого имущества за период аренды после перехода права собственности на Недвижимое имущество от Продавца к Покупателю, перечислять указанные денежные средства на расчётный счет Покупателя.

4.2.4. В течение 10 (десяти) рабочих дней после государственной регистрации перехода права собственности на Недвижимое имущество к Покупателю, перечислить на расчетный счет Покупателя сумму в счет уплаты арендных платежей, полученных от арендатора по Договору аренды Недвижимого имущества авансом в оплату периода с даты государственной регистрации перехода права собственности на Недвижимое имущество от Продавца к Покупателю, а также, если это предусмотрено соответствующим Договором аренды, в счет перечисления Покупателю Обеспечительного платежа по Договору аренды в размере фактически полученных денежных средств или той их части, которая находится у Продавца (как у арендодателя по Договору аренды) после последнего удержания. Расчет размера арендных платежей, полученных от арендатора по Договору аренды Недвижимого имущества авансом в оплату периода с даты государственной регистрации перехода права собственности на Недвижимое имущество от Продавца к Покупателю, а также, Обеспечительных платежей по соответствующим Договорам аренды, производится Продавцом на основании сверки расчетов по Договору аренды Недвижимого имущества с арендатором на дату государственной регистрации права собственности Покупателя на Недвижимое имущество.

4.2.5. Не позднее 10 (Десяти) рабочих дней с даты государственной регистрации права собственности Покупателя на Недвижимое имущество, передать Покупателю по акту приема-передачи следующие документы в отношении Недвижимого имущества:

4.2.5.1. Оригиналы действующих договоров аренды Недвижимого имущества со всеми дополнительными соглашениями, подписанные акты сверки по действующим договорам аренды Недвижимого имущества на дату перехода права собственности на Недвижимое имущество от Продавца к Покупателю;

4.2.5.2. Всю имеющуюся у Продавца техническую документацию в отношении Недвижимого имущества, документы технического учета, документы в отношении инженерных систем и оборудования в Недвижимом имуществе, проектную и исполнительную документацию.

4.2.5.3. Оригиналы следующих документов:

- Заверенная Продавцом переписка с Уполномоченными органами в отношении Недвижимого имущества и Земельного участка;

- Договоров на коммунальное обслуживание (электроснабжение, водоснабжение, водоотведение, отопление, газоснабжение), а также акты сверки на дату подписания Договора, подтверждающие отсутствие задолженности Продавца;

- переписку Продавца с Арендаторами Недвижимого имущества, акты и письма органов исполнительной власти, связанные с эксплуатацией Недвижимого имущества, акт сверки с Департаментом городского имущества города Москвы, подтверждающий отсутствие задолженности по договору аренды земельного участка.

4.2.7. При подписании Договора Продавец передает Покупателю все свои права и обязанности по договорам, указанным в пункте 5.6.21 Договора.

Права и обязанности по указанным договорам переходят к Покупателю в соответствии с действующим законодательством РФ в момент возникновения у Покупателя права собственности на Недвижимое имущество.

Продавец оказывает Покупателю все необходимое содействие по вопросам перехода прав и обязанностей по указанным выше договорам, в том числе, направляет все необходимые уведомления коммунальным службам и прочим контрагентам, подписывает дополнительные соглашения о переходе прав и обязанностей, проводит сверки с контрагентами на момент перехода прав и обязанностей и выполняет прочие действия.

На момент перехода прав и обязанностей по указанным договорам Продавцом должна быть полностью погашена задолженность по таким договорам. Если задолженность за оказанные коммунальные услуги не будет погашена на момент перехода прав к Покупателю, то Продавец обязуется компенсировать Покупателю затраты на погашение такой задолженности в течение 10 рабочих дней с момента предъявления Покупателем соответствующего требования.

4.2.8. Произвести сверку взаиморасчетов с Покупателем, в срок не позднее 30 рабочих дней с даты государственной регистрации права собственности Покупателя на Недвижимое имущество. В случае, если по результатам сверки взаиморасчетов будет установлена задолженность Продавца перед Покупателем и/или переплата каких-либо платежей по Договору Покупателя в пользу Продавца, Продавец обязуется не позднее 3 (Трех) рабочих дней с момента сверки взаиморасчетов, но не позднее 3 (Трех) рабочих дней с момента получения требования Покупателя, перечислить Продавцу сумму денежных средств в размере задолженности Продавца перед Покупателем и/или переплаты Покупателя в пользу Продавца.

4.3. Риск случайной гибели или случайного повреждения Недвижимого имущества несет Покупатель с момента подписания Акта приема-передачи. Одновременно с подписанным Актом приема–передачи Продавец обязуется передать Покупателю составленные по Унифицированной форме № ОС-1а Акт приема-передачи здания (сооружения), №ОС-1 Акт приема-передачи основных средств (кроме зданий и сооружений) и счет–фактуру, оформленные в соответствии с требованиями законодательства, а также оборотно-сальдовые ведомости по счетам 01, 03, 08 и карточки счетов 01, 03, 08 за период с момента постановки Недвижимого имущества на учет по дату перехода права собственности.

4.4. Стороны договорились, что государственная регистрация перехода права собственности на Недвижимое имущество осуществляется силами и за счет Покупателя.

4.5. До даты перехода к Покупателю права собственности на Недвижимое имущество Продавец несет за свой счет и без каких-либо компенсаций со стороны Покупателя все расходы, связанные с содержанием и эксплуатацией Недвижимого имущества: механического, электрического, санитарно-технического и иного

оборудования, обслуживающего Недвижимое имущество, (включая оплату коммунальных услуг). Покупатель соглашается, что со дня перехода к Покупателю права собственности на Недвижимое имущество бремя расходов по содержанию и эксплуатации Недвижимого имущества, механического, электрического, санитарного, технического и иного оборудования, обслуживающего Недвижимое имущество, (включая оплату коммунальных услуг) ложится на Покупателя. При этом расходы, связанные с эксплуатацией и содержанием Недвижимого имущества и механического, электрического, санитарно-технического и иного оборудования, обслуживающего Недвижимое имущество (включая оплату коммунальных услуг), Покупатель несет в полном объеме. Стороны договорились, что если данные расходы, которые обязан нести Покупатель, будут оплачены Продавцом (в случае необходимости независимо от причин), то Покупатель возместит их Продавцу по первому требованию последнего, к которому должны быть приложены копии документов, подтверждающие произведенные расходы.

4.6. Если в процессе государственной регистрации перехода права собственности на Недвижимое имущество к Покупателю Регистрирующий орган укажет на необходимость внесения изменений в Договор для осуществления государственной регистрации, Стороны, в течение 3 (трех) рабочих дней с даты получения документа от Регистрирующего органа обязуются заключить дополнительное соглашение, либо иной документ о внесении разумных изменений в Договор. Если в процессе государственной регистрации перехода права собственности на Недвижимое имущество к Покупателю Регистрирующий орган обращается с требованием о предоставлении дополнительных документов и/или сведений, Стороны предоставляют любые такие документы и/или сведения, затребованные Регистрирующим органом в течение 3 (трех) рабочих дней с даты получения такого требования.

5. ЗАВЕРЕНИЯ ОБ ОБСТОЯТЕЛЬСТВАХ

5.1. Стороны при заключении и исполнении Договора полагаются на заверения об обстоятельствах, содержащиеся в настоящей статье 5 Договора, и считают, что указанные заверения об обстоятельствах имеют для Сторон существенное значение для целей заключения Договора.

5.2. Сторона, которая при заключении Договора либо до или после его заключения дала другой Стороне недостоверные заверения об обстоятельствах (в том числе относящихся к предмету Договора, полномочиям лиц на его заключение, соответствию Договора применимому к нему праву, наличию необходимых лицензий и разрешений, своему финансовому состоянию либо относящихся к третьему лицу), обязана возместить другой стороне по ее требованию убытки, причиненные недостоверностью таких заверений, в течение 10 (десяти) рабочих дней с даты получения соответствующего требования.

5.3. Сторона, полагавшаяся на недостоверные заверения другой Стороны, наряду с требованием о возмещении убытков или взыскании неустойки также вправе в одностороннем внесудебном порядке отказаться от исполнения Договора.

5.4. Сторона, заключившая Договор под влиянием обмана или существенного заблуждения, вызванного недостоверными заверениями, данными другой Стороной, вправе вместо отказа от Договора требовать признания Договора недействительным.

5.5. С учетом положений п.5.1. – 5.4. Договора Покупатель заверяет Продавца о следующих обстоятельствах:

5.5.1. Покупатель является лицом, должным образом, учрежденным и на законных основаниях существующим в соответствии с законодательством Российской Федерации;

5.5.2. Лицо, подписывающее Договор от имени Покупателя, надлежащим образом уполномочено Покупателем на заключение Договора;

5.5.3. Покупатель имеет право и полномочия на подписание Договора и каждого предусмотренного им или необходимого для его исполнения документа, который должен быть им подписан, на осуществление своих прав и исполнение своих обязательств по Договору, и предпринял все необходимые действия для получения таких полномочий;

5.5.4. Заключение и исполнение Покупателем Договора и каждого предусмотренного им или необходимого для его исполнения документа не будет являться нарушением каких-либо положений учредительных документов Покупателя, заключенных им соглашений и договоров;

5.5.5. Условия Договора являются для Покупателя справедливыми;

5.5.6. ЗАО УК «РВМ Капитал» не отвечает признакам банкротства, которые могут быть основанием для подачи кредиторами или государственными органами заявления о признании Покупателя банкротом или принятия иных мер по началу процедуры банкротства в соответствии с применимым к Покупателю законодательством;

5.5.7. Не выносились постановления, не подавались заявления и не принимались решения о ликвидации или банкротстве ЗАО УК «РВМ Капитал», о назначении ликвидатора или ликвидационной комиссии, арбитражного управляющего в отношении ЗАО УК «РВМ Капитал». ЗАО УК «РВМ Капитал» не является несостоятельным в соответствии с применимым законодательством и не станет несостоятельным или неспособным погасить свои долги в результате заключения Договора и любого предусмотренного им документа.

5.6. С учетом положений п.5.1. – 5.4. Договора Продавец заверяет Покупателя о следующих обстоятельствах:

Общие

5.6.1. Продавец является лицом, должным образом, учрежденным и на законных основаниях существующим в соответствии с законодательством Российской Федерации;

5.6.2. лицо, подписывающее Договор от имени Продавца, надлежащим образом уполномочено Продавцом на заключение Договора;

5.6.3. Продавец имеет право и полномочия на подписание Договора и каждого предусмотренного им или необходимого для его исполнения документа, который должен быть им подписан, на осуществление своих прав и исполнение своих обязательств по Договору, и предпринял все необходимые действия для получения таких полномочий;

5.6.4. Органы управления Продавца надлежащим образом приняли все соответствующие корпоративные решения, и Продавец получил все согласования, одобрения, разрешения, а также произведены все регистрации и уведомления, необходимые для заключения и исполнения Договора и каждого предусмотренного им или необходимого для его исполнения документа, а также для осуществления Продавцом всех действий, предусмотренных Договором;

5.6.5. Заключение и исполнение Продавцом Договора и каждого предусмотренного им или необходимого для его исполнения документа не будет являться нарушением каких-либо положений учредительных документов Продавца, заключенных им соглашений и договоров;

5.6.6. условия Договора являются для Продавца справедливыми;

5.6.7. Продавец не отвечает признакам банкротства, которые могут быть основанием для подачи кредиторами или государственными органами заявления о признании

Продавца банкротом или принятия иных мер по началу процедуры банкротства в соответствии с применимым к Продавцу законодательством;

5.6.8. Не выносились постановления, не подавались заявления и не принимались решения о ликвидации или банкротстве Продавца, о назначении ликвидатора или ликвидационной комиссии, арбитражного управляющего в отношении Продавца. Продавец не является несостоятельным в соответствии с применимым к Продавцу законодательством и не станет несостоятельным или неспособным погасить свои долги в результате заключения Договора и любого предусмотренного им документа;

5.6.9. Продавец не является акционером Покупателя, основным или преобладающим хозяйственным обществом акционера Покупателя, владельцем инвестиционных паев ЗПИФ недвижимости «РВМ Капитальный» и до полного исполнения своих обязательств по Договору Продавец не станет акционером Покупателя, основным или преобладающим хозяйственным обществом акционера Покупателя, владельцем инвестиционных паев Закрытого паевого инвестиционного фонда недвижимости «РВМ Капитальный»;

Право собственности на Недвижимое имущество

5.6.10. Продавец, является собственником Недвижимого имущества, зарегистрированного в ЕГРН.

5.6.11. За исключением Договора аренды Недвижимого имущества, указанного в п. 2.6 Договора, не имеется иных действующих договоров, заключенных Продавцом в отношении Недвижимого имущества с третьими лицами, ограничивающих права собственности на Недвижимое имущество.

5.6.12. За исключением Договора аренды Недвижимого имущества, в отношении Недвижимого имущества отсутствуют иные Обременения.

5.6.13. На дату заключения Договора, не ведутся разбирательства, и не имеется споров, а также, не имеется претензий, находящихся на рассмотрении, исков, заявлений, которые могут послужить основанием для оспаривания права собственности на Недвижимое имущество или его часть по любому основанию, текущего использования Недвижимого имущества, или касаются границ Недвижимого имущества. Продавец заверяет Покупателя, что на дату заключения Договора, ни одна часть Недвижимого имущества не подлежит продаже в соответствии с постановлением, решением или планом государственных органов или резервированию, не экспроприируется, не изымается для государственных или муниципальных нужд и иным образом не переходит к государственным органам.

На дату заключения Договора, у Недвижимого имущества отсутствуют признаки самовольной постройки.

Права на Земельный участок

5.6.14. Недвижимое имущество расположено в здании (далее - Здание) с кадастровым номером 77:04:0001005:1018, общей площадью 19 677,1 кв.м., расположенном по адресу: Москва, ул. Авиамоторная, д. 10, корп. 2.

5.6.15. Здание расположено на Земельном участке.

В отношении Земельного участка Продавцом не заключались договоры, влекущие возникновение права пользования Земельным участком. Продавец совершил все необходимые действия, направленные на заключение договора аренды Земельного участка, но на момент заключения Договора указанный договор аренды заключен не был.

5.6.16. Земельный участок относится к надлежащей категории земель и имеет надлежащее разрешенное использование, которые допускают размещение, нахождение на Земельном участке Недвижимого имущества.

5.6.17. Земельный участок имеет надлежащим образом организованный доступ к дорогам общего пользования, а также надлежащим образом организованный доступ к Недвижимому имуществу.

5.6.18. Продавец не получал каких-либо претензий, жалоб, исков от любых лиц относительно использования Земельного участка или требований от Уполномоченного органа относительно использования Земельного участка.

Договоры аренды Недвижимого имущества

5.6.19. В отношении Недвижимого имущества Продавцом заключен Договор аренды Недвижимого имущества, по которому Продавец (как арендодатель) получает регулярные арендные платежи.

5.6.20. Применительно к договорам аренды Недвижимого имущества (включая все изменения и дополнения):

(i) Договоры аренды Недвижимого имущества, которые подлежат регистрации в соответствии с законодательством Российской Федерации, зарегистрированы в установленном законодательством Российской Федерации порядке, включая все их изменения и дополнения, которые подлежат регистрации в соответствии с законодательством Российской Федерации, и все дополнительные соглашения к Договорам аренды Недвижимого имущества, заключенные не позднее чем за 30 (тридцать) дней до такой даты Договора, также являются зарегистрированными в соответствии с законодательством Российской Федерации, вступившими в законную силу и являются действующими, а также не расторгнутыми по какому-либо основанию;

(ii) Насколько известно Продавцу, Договор аренды Недвижимого имущества оформлен в надлежащем порядке, заключен надлежащим образом уполномоченными лицами, и не существует никаких оснований для признания его ничтожными, оспоримым или для его прекращения до истечения срока действия;

(iii) Насколько известно Продавцу, отсутствуют нарушения, приводящие или которые могут привести к досрочному прекращению действия Договора аренды Недвижимого имущества;

(iv) Насколько известно Продавцу, не существует не устраненных нарушений или случаев несоблюдения каких-либо предусмотренных Договором аренды Недвижимого имущества односторонних обязательств, условий либо соглашений, и его условия в существенных отношениях соблюдаются соответствующим арендатором.

Состояние и использование Недвижимого имущества

5.6.21. В состоянии Недвижимого имущества или иных конструкций, являющихся его частью, отсутствуют какие-либо дефекты и недостатки о которых известно Продавцу, за исключением дефектов и недостатков в отношении Недвижимого имущества, указанных в Приложении №2 к Договору. Указанные в Приложении №2 дефекты и недостатки не требуют немедленного устранения и не влияют на конструктивную целостность Недвижимого имущества. Общее состояние внутренних и наружных отделочных работ, ограждающих конструкций Недвижимого имущества является удовлетворительным и не препятствует его использованию по назначению.

5.6.22. Недвижимое имущество и связанные с ним объекты инфраструктуры:

(i) обслуживаются в соответствии с условиями Договора № 01-Э/О-Т/15 от 01 марта 2015 года, заключенного с Акционерным обществом «Корпорация ТЭН» (ОГРН 1027739004358);

(ii)пригодны для целей, в которых они используются в настоящий момент.

5.6.23. Недвижимое имущество оснащено инженерно-техническими коммуникациями, работающими в нормальном режиме, и технические возможности которых позволяют получать коммунальные услуги в объеме, необходимом для нормальной эксплуатации Недвижимого имущества.

5.6.24. Продавец гарантирует, что документы, которые были представлены Покупателю для ознакомления до момента подписания Договора, а также документы, подлежащие передаче Покупателю в соответствии с условиями Договора содержат полные и достоверные сведения о состоянии Недвижимого имущества и прочих объектах, передаваемых по Договору.

6. ОТВЕТСТВЕННОСТЬ

6.1. В случае нарушения Сторонами условий Договора они несут ответственность в соответствии с действующим законодательством Российской Федерации и Договором.

6.2. Если иное прямо не предусмотрено в иных пунктах Договора в случае нарушения Покупателем срока и порядка оплаты, установленных Разделом 3 Договора и п. 4.1.9 Договора, более чем на 10 (Десять) рабочих дней, Покупатель обязан уплатить Продавцу неустойку в размере 0,01 (Ноль целых одна сотая) процента от суммы, подлежащей оплате за каждый день просрочки. Расчет неустойки производится за период, начиная с 11 (Одиннадцатого) дня нарушения. Покупатель обязан оплатить неустойку в течение 5 (Пяти) рабочих дней со дня получения от Продавца письменного требования. Оплата штрафов, пеней, неустоек, иных финансовых санкций, наложенных на Покупателя, а также исполнение требований о возмещении Покупателем ущерба по Договору производятся за счет собственных средств Закрытого акционерного общества Управляющей компании «РВМ Капитал».

6.3. В случае нарушения Продавцом сроков, установленных пп. 4.2.1., 4.2.2, 4.2.6. Договора более чем на 10 (десять) рабочих дней, Продавец обязан уплатить Покупателю штрафную неустойку в размере 0,01% (Ноль целых одна сотая) процента от Цены Недвижимого имущества за каждый день просрочки. Расчет неустойки производится за период, начиная с 11 (Одиннадцатого) дня нарушения. Продавец обязан оплатить неустойку в течение 5 (Пяти) рабочих дней со дня получения от Покупателя письменного требования.

6.4. Ответственность Сторон при иных нарушениях положений Договора определяется законодательством Российской Федерации.

6.5. Уплата неустойки не освобождает Стороны от выполнения обязательств по Договору.

7. ЗАКЛЮЧЕНИЕ РАСТОРЖЕНИЕ И ПРЕКРАЩЕНИЕ ДОГОВОРА

7.1. Договор считается заключенным и становится обязательным для Сторон со дня его подписания Сторонами, указанного на первой странице, и действует до полного исполнения обязательств Сторонами по Договору.

7.2. Продавец вправе отказаться от исполнения Договора во внесудебном порядке посредством одностороннего отказа от исполнения Договора (п. 1 ст.450.1 ГК РФ), предоставив Покупателю письменное уведомление об одностороннем отказе в случае:

7.2.1. Нарушения Покупателем срока оплаты Цены Недвижимого имущества, установленного п. 3.2. Договора, более чем на 10 (Десять) рабочих дней;

7.2.2. Нарушения Покупателем срока, установленного в п. 4.1.2. Договора, более чем на 10 (Десять) рабочих дней.

7.3. Покупатель вправе отказаться от исполнения Договора во внесудебном порядке посредством одностороннего отказа от исполнения Договора (п.1 ст. 450.1 ГК РФ), предоставив Продавцу письменное уведомление об одностороннем отказе в случае:

7.3.1. Нарушения Продавцом срока, установленного в пп. 4.2.1., 4.2.2 Договора, более чем на 10 (Десять) рабочих дней.

7.3.2. Если на дату заключения Договора, одно или несколько утверждений (заверений и гарантий), указанных в п. 5.6 Договора, не будет являться достоверным, точным и полным во всех существенных аспектах.

7.4. Договор будет считаться расторгнутым по правилам, предусмотренным ст. 165.1 Гражданского Кодекса Российской Федерации, в дату, указанную в уведомлении об одностороннем отказе, но не позднее чем через 15 (Пятнадцать) рабочих дней с даты направления Стороной уведомления об одностороннем отказе от исполнения Договора.

7.5. В случае прекращения Договора по основаниям, установленным п.7.2.-7.3. Договора, при условии оплаты Покупателем Цены Недвижимого имущества или ее части, полученные Продавцом денежные средства возвращаются Покупателю без оплаты процентов за пользование средствами Покупателя из расчета поступившей на счет Продавца суммы в рублях.

8. ФОРС-МАЖОР

8.1. Стороны освобождаются от ответственности за частичное или полное неисполнение обязательств по Договору, если такое неисполнение явилось следствием обстоятельств непреодолимой силы, которые подтверждены свидетельством, выданным торгово-промышленной палатой РФ, возникших после заключения Договора, которые Стороны не могли предвидеть или предотвратить разумными средствами, включая, без ограничения, стихийные бедствия, войны, революции, восстания, массовые беспорядки, конфискацию имущества государством в случае угрозы национальной безопасности, ядерный взрыв, радиоактивное или химическое заражение, ионизирующее излучение, а также другие обстоятельства, находящиеся вне разумного контроля Стороны, при этом недостаток денежных средств не может являться обстоятельством непреодолимой силы.

8.2. В случае наступления обстоятельств непреодолимой силы срок исполнения обязательств Сторон по Договору отодвигается соразмерно времени, в течение которого будут действовать такие обстоятельства и их последствия, препятствующие исполнению обязательств.

8.3. Сторона, подвергшаяся действию обстоятельств непреодолимой силы, обязана уведомить об этом другую Сторону в течение 3 (Трех) рабочих дней с момента их наступления, при этом Сторона, не выполнившая данное обязательство, не вправе ссылаться на действие обстоятельств непреодолимой силы как обстоятельств, освобождающих от ответственности. Свидетельство, выданное торгово-промышленной палатой РФ, является достаточным, подтверждающим наличие и продолжительность действия обстоятельств непреодолимой силы.

8.4. В случае если обстоятельства непреодолимой силы продолжаются более 3 (Трех) месяцев, или если имеются разумные основания полагать, что обстоятельства непреодолимой силы будут продолжаться более 3 (Трех) месяцев, а также в том случае, если обстоятельством непреодолимой силы является издание нормативно-правового акта,

Стороны обязуются вступить в переговоры и внести такие изменения в Договор, которые являются необходимыми для того, чтобы Стороны могли продолжить исполнение своих обязательств по Договору таким образом, который является наиболее близким к первоначальным намерениям Сторон.

9. ПОЛНОТА ДОГОВОРА

9.1. Договор представляет собой полное соглашение Сторон по всем условиям Договора.

9.2. Если какое-либо из положений или условий Договора будет считаться, окажется или будет признано недействительным ничтожным, то недействительность/ничтожность данного положения не повлияет и не изменит действительности остальных условий и положений Договора, и Стороны обязуются изменить, дополнить или заменить любое из таких недействительных ничтожных положений действительными и применимыми положениями, которые обеспечат тот же экономический результат, который предполагался Сторонами, без пересмотра существенных условий и положений Договора.

9.3. Стороны при заключении и исполнении Договора исходят из того, что каждой из Сторон до заключения Договора с той степенью заботливости и осмотрительности, какая от нее требовалась по характеру Договора и условиям оборота, предприняты и осуществлены все разумные действия для обеспечения соотношения имущественных интересов Сторон и не повлечет ни для одной Стороны каких-либо значительных убытков, не иных тех, на что они вправе рассчитывать при заключении Договора. Стороны отдельно согласовали, что существенное изменение обстоятельств, из которых Стороны исходили при заключении Договора, не является основанием для его изменения или расторжения.

10. КОНФИДЕНЦИАЛЬНОСТЬ

10.1. Стороны пришли к соглашению, что вся информация и документы, связанные с заключением и/или исполнением настоящего договора, является конфиденциальной, за исключением случаев, предусмотренных законом, ни одна из Сторон не имеет права без предварительного письменного согласия другой Стороны раскрывать любым лицам (за исключениями, предусмотренными в п. 10.2 Договора) или иным образом предавать гласности какую-либо информацию относительно условий Договора и приложений к нему документов, а также любую информацию, связанную с заключением и/или исполнением настоящего Договора.

Стороны пришли к соглашению установить срок запрета на распространение конфиденциальной информации, связанной с заключением и/или исполнением настоящего договора - 10 (Десять) лет с даты заключения настоящего Договора.

10.2. Каждая из Сторон вправе раскрывать указанную в п. 10.1 Договора информацию:

10.2.1. своим аффилированным лицам и партнерам по совместному предприятию, однако, в каждом случае только после получения от таких лиц письменных обязательств не распространять полученную информацию в объеме, согласованном с другой Стороной;

10.2.2. своим профессиональным консультантам, юристам, оценщикам, аудиторам в любом объеме;

10.2.3. банку или иному финансовому учреждению в объеме, необходимом для осуществления платежей по Договору;

10.2.4. государственным органам – в объеме, установленном законодательством, либо на основании решения суда, имеющего обязательную силу для соответствующей Стороны;

10.2.5. специализированному депозитарию Закрытого паевого инвестиционного фонда недвижимости «РВМ Капитальный».

11. ПРИМЕНИМОЕ ЗАКОНОДАТЕЛЬСТВО И РАЗРЕШЕНИЕ СПОРОВ

11.1. Договор регулируется и толкуется в соответствии с действующим законодательством Российской Федерации.

11.2. Все споры и разногласия между Сторонами, возникшие в связи с Договором, в том числе преддоговорные споры, споры о признании Договора незаключенным, недействительным или ничтожным (полностью или частично), будут решаться в соответствии с материальным и процессуальным правом в Арбитражном суде города Москвы.

12. АДРЕСА ДЛЯ КОРРЕСПОНДЕНЦИИ И ПОРЯДОК ОБМЕНА ИНФОРМАЦИЕЙ СТОРОНАМИ

12.1. Уведомления (извещения), требуемые или разрешенные в соответствии с Договором или направляемые Сторонами в связи с ним, должны быть направлены в письменном виде заказным письмом или курьером под расписку уполномоченного лица в получении, по приведенным ниже адресам Сторон:

Продавец: ЗАО «ОЛМИНЕЯ»	Покупатель: ЗАО УК «РВМ Капитал» Д.У. ЗПИФ недвижимости «РВМ Капитальный»,
Адрес для корреспонденции: 105066 г. Москва ул. Новая Басманная, д. 29, стр.2	Адрес для корреспонденции: 105064, г. Москва, ул. Земляной Вал, д. 9, эт/пом/ком 8/1/1,3-7
Вниманию: Генерального директора Королева Гавриила Константиновича	Вниманию: Генерального директора Орлова Сергея Владимировича

Уведомления, переданные Стороне любым из перечисленных в п. 12.1. Договора способом, как сказано выше, считаются полученными в день доставки по вышеуказанным адресам, если иное прямо не указано в Договоре.

12.2. В случае, если какая-либо из Сторон решит изменить свой адрес для корреспонденции (указанный в п.12.1. Договора), она должна уведомить об этом другую Сторону с указанием нового адреса для корреспонденции. Другая Сторона должна использовать новый адрес для корреспонденции с даты получения такого уведомления.

12.3. В случае, если на дату доставки сообщения адресат отсутствует по указанному адресу для корреспонденции, в результате чего получить подтверждение получения отправителем сообщения невозможно, сообщение будет, тем не менее, считаться надлежащим образом доставленным и при отсутствии такого подтверждения в получении.

12.4. Любое уведомление действительно с даты его доставки по соответствующему адресу для корреспонденции.

13. ЗАКЛЮЧИТЕЛЬНЫЕ ПОЛОЖЕНИЯ

13.1. Договор и все приложения к нему, являющиеся его неотъемлемой частью, представляют собой полное соглашение Сторон по всем условиям Договора.

13.2. Все изменения, дополнения и приложения к Договору должны быть совершены в письменной форме и надлежащим образом подписаны Сторонами или их уполномоченными представителями.

13.3. С подписанием Договора вся предыдущая переписка и договоренности Сторон теряют силу.

13.4. Договор составлен в 3 (Трех) подлинных экземплярах на русском языке, имеющих одинаковую юридическую силу: по одному экземпляру для каждой из Сторон и третий экземпляр – для Регистрирующего органа.

13.5. Договор содержит следующие приложения, являющиеся его неотъемлемой частью:

Приложение №1 - Форма Акта приема-передачи Недвижимого имущества.

Приложение №2 – Акт осмотра Недвижимого имущества

Приложение №3 – Форма Акта приема-передачи документов

14. БАНКОВСКИЕ РЕКВИЗИТЫ И ПОДПИСИ СТОРОН

Покупатель
Закрытое акционерное общество
Управляющая компания «РВМ Капитал»
Д.У. Закрытым паевым инвестиционным фондом недвижимости «РВМ Капитальный»

ИНН 7722563196 КПП 770901001
ОГРН 1057749282810
105064 г. Москва, улица Земляной Вал, дом 9, эт/пом/ком 8/1/1,3-7

р/с 40701810422000000168 в АКБ "Абсолют Банк" (ПАО) г. Москва к/с 30101810500000000976
БИК 044525976

От имени **ЗАО УК «РВМ Капитал» Д.У. ЗПИФ недвижимости «РВМ Капитальный»**

Блинов Феликс Львович

Продавец:
Закрытое акционерное общество «ОЛМИНЕЯ»

ИНН 7714227835 КПП 770101001
ОГРН 1027700574296
105066 г. Москва ул. Новая Басманная, д. 29, стр.2

р/с Счет 40702810700000001824 в АО «Банк Финсервис», к/с № 30101810545250000079 в ГУ Банка России по ЦФО, БИК 044525079

От имени **ЗАО «ОЛМИНЕЯ»**

Королев Гавриил Константинович

Приложение №1
к Договору купли-продажи недвижимого
имущества от 06.08.2019 года

ФОРМА
Акта приема Недвижимого имущества

Место составления Дата оставления

Закрытое акционерное общество «ОЛМИНЕЯ», именуемое в дальнейшем «Продавец», в лице Генерального директора Королева Г.К., действующего на основании Устава, с одной стороны,
и
Закрытое акционерное общество Управляющая компания «РВМ Капитал», Д.У. Закрытым паевым инвестиционным фондом недвижимости «РВМ Капитальный», именуемое в дальнейшем «Покупатель», в лице Блинова Феликса Львовича, действующего на основании Доверенности от 06.02.2018, удостоверенной нотариусом города Москвы Семеновой Анной Николаевной, зарегистрированной в реестре: №77/509-н/77-2018-2-168, Правил доверительного управления Закрытым паевым инвестиционным фондом недвижимости «РВМ Капитальный», зарегистрированных Службой Банка России по финансовым рынкам 04 февраля 2014 года за №2729 с изменениями и дополнениями, зарегистрированными в установленном законом порядке, с другой стороны, совместно именуемыми «Стороны», а в отдельности - «Сторона» подписали настоящий Акт приема-передачи (далее по тексту - Акт) по Договору купли-продажи недвижимого имущества от 06.08.2019 года (далее по тексту - Договор) о нижеследующем:

1. Продавец согласно п.п. 4.2.2, 4.1.2. Договора передал, а Покупатель принял Недвижимое имущество в соответствии с Приложением №2 (описание Объекта недвижимости) к Договору.
2. Недвижимое имущество осмотрено Покупателем. Недвижимое имущество на момент подписания Акта находится и передается в состоянии, соответствующем условиям Договора, претензии по его качеству и состоянию отсутствуют.
3. С момента подписания Сторонами Акта обязательства Продавца по передаче Недвижимого имущества считаются исполненными в полном объеме.
4. Акт подписан в трех экземплярах по одному экземпляру для каждой из Сторон и один экземпляр для Регистрирующего органа.

ПОДПИСИ СТОРОН

От имени **ЗАО УК «РВМ Капитал» Д.У. ЗПИФ недвижимости «РВМ Капитальный»**

Блинов Феликс Львович

От имени **ЗАО «ОЛМИНЕЯ»**

Королев Гавриил Константинович

Приложение №2
к Договору купли-продажи недвижимого
имущества от 06.08.2019 года

АКТ ОСМОТРА НЕДВИЖИМОГО ИМУЩЕСТВА

Описание Здания, в котором расположены встроенные передаваемые нежилые помещения, по адресу: г. Москва, ДЦ «Авиа Плаза», ул. Авиамоторная, д. 10 к. 2

Характеристика	Описание
Наименование	Нежилое здание (ДЦ «Авиа Плаза»)
Класс	B+
Назначение	нежилое
Этажность	17
Общая площадь, кв. м	40 000
Текущее использование	офисное
Высота потолков, м	3,5 - 4
Год постройки	2006
Техническое состояние	удовлетворительное
Конструктивные элементы:	
фундамент	монолитная железобетонная плита, стена в грунте
наружные и внутренние стены	монолитный железобетон
перегородки	гипсокартонные, кирпичные, пазогребневые
перекрытия	железобетонные
кровля	плоская с рулонной гидроизоляцией, скатная с покрытием титано-цинковым листом
подземный паркинг	пол - специальное синтетическое покрытие; потолок – окраска ВДА краской; стены - шлифовка, штукатурка.
полы	фальш-пол, ж/б стяжка, керамическая плитка, ковролин, ламинат и пр.

19

проемы	оконные - алюминиевые с однокамерными стеклопакетами; дверные – заводского изготовления
отделочные работы (фасад)	наружная отделка – облицовка стеновыми панелями, вентилируемый фасад; остекление - витражная алюминиевая система, цоколь и крыльцо - гранит
санитарные и электротехнические работы	центральное отопление – от ТЭЦ, водопровод – от городской сети, канализация - от городской сети, горячее водоснабжение - от городской сети, вентиляция приточно-вытяжная, радио, телефон АТС, пассажирские лифты

Здание собой представляет единую архитектурную композицию из трех корпусов, объединенных подземным паркингом.

Описание передаваемых помещений по адресу: г. Москва, ДЦ «Авиа Плаза», ул. Авиамоторная, д.10 к2

Характеристика	Описание
Кадастровый (условный) номер	офисы - 77:04:0001005:5456
Назначение помещений	нежилое помещение для административных нужд (офис)
Этаж расположения	этаж 6, помещение XXI – комнаты с 1 по 28; этаж 7, помещение XXII – комнаты с 1 по 27; этаж 8, помещение XXIII – комнаты с 1 по 30; этаж 9, помещения XXIV – комнаты с 1 по 42.
Общая площадь помещений, кв.м.	3 219,1
Высота потолков, м	3,5
Тип внутренней отделки	Для размещения административного персонала.
Офисные помещения	Пол – фальшпол, ж\б стяжка, керамическая плитка, ковролин и пр.; потолок – подвесной тип, ГКЛ, акустическая звукопоглощающая плита; стены - фактурная штукатурка, окраска ВДА краской.
Инженерно-технические помещения	Пол - цементно-песчаная стяжка с обеспыливанием; потолок - акустическая звукопоглощающая плита; стены - штукатурка, окраска ВДА краской
Состояние внутренней отделки	удовлетворительное
Текущее использование	используется по назначению, административная недвижимость
Описание базовых инженерных систем Здания/помещений (наружные и внутренние инженерные системы)	- вертикальный транспорт (лифтовое оборудование); - системы электроснабжения, освещение и силовое оборудование; - центральная система водоснабжения, противопожарный водопровод; - водоотведение, канализация;

21

	- автоматическое пожаротушение; - отопление, горячее водоснабжение; - автоматическая система диспетчерского управления; - автоматическая противопожарная сигнализация; - система оповещения и управление эвакуацией людей при пожарах; - вентиляция, кондиционирование, дымоудаление и противодымная защита; - телефонизация, телевидение, радиофикация; - диспетчеризация инженерного оборудования.

От имени ЗАО УК «РВМ Капитал» Д.У. ЗПИФ недвижимости «РВМ Капитальный»

Блинов Феликс Львович

От имени ЗАО «ОЛМИНЕЯ»

Королев Гавриил Константинович

Приложение №3
к Договору купли-продажи недвижимого
имущества от 06.08.2019 года

ФОРМА

Акт приема-передачи документов.

Место составления Дата составления

Закрытое акционерное общество «ОЛМИНЕЯ», именуемое в дальнейшем «Продавец», в лице Генерального директора Королева Г.К., действующего на основании Устава, с одной стороны,
и
Закрытое акционерное общество Управляющая компания «РВМ Капитал», Д.У. Закрытым паевым инвестиционным фондом недвижимости «РВМ Капитальный», именуемое в дальнейшем «Покупатель», в лице Блинова Феликса Львовича, действующего на основании Доверенности от 06.02.2018, удостоверенной нотариусом города Москвы Семеновой Анной Николаевной, зарегистрированной в реестре: №77/509-н/77-2018-2-168, Правил доверительного управления Закрытым паевым инвестиционным фондом недвижимости «РВМ Капитальный», зарегистрированных Службой Банка России по финансовым рынкам 04 февраля 2014 года за №2729 с изменениями и дополнениями, зарегистрированными в установленном законом порядке, с другой стороны, совместно именуемыми «Стороны», а в отдельности - «Сторона» подписали настоящий Акт приема-передачи (далее по тексту - Акт) по Договору купли-продажи недвижимого имущества от 06.08.2019 года (далее по тексту - Договор) о нижеследующем:

1. Продавец во исполнение п. 4.2.6 Договора передал, а Покупатель принял следующие документы:

№ п/п	Наименование и реквизиты документов	Количество экземпляров		Количество листов	
		Подлинные	Копии	Подлинные	Копии
1					
2					
3					
4					

2. С момента подписания Сторонами Акта обязательства Продавца по передаче документов, указанных в п. 4.2.6 Договора, считаются исполненными надлежащим образом.
3. Акт составлен в 2 (Двух) экземплярах по одному экземпляру для каждой из Сторон.

ПОДПИСИ СТОРОН

От имени ЗАО УК «РВМ Капитал» Д.У. ЗПИФ недвижимости «РВМ Капитальный»


Блинов Феликс Львович

От имени ЗАО «ОЛМИНЕЯ»

Королев Гавриил Константинович

23


Всего прошито, пронумеровано и скреплено печатью
23 (Двадцать три) листа.
Ф.Л. Блинов
Г.К. Королев

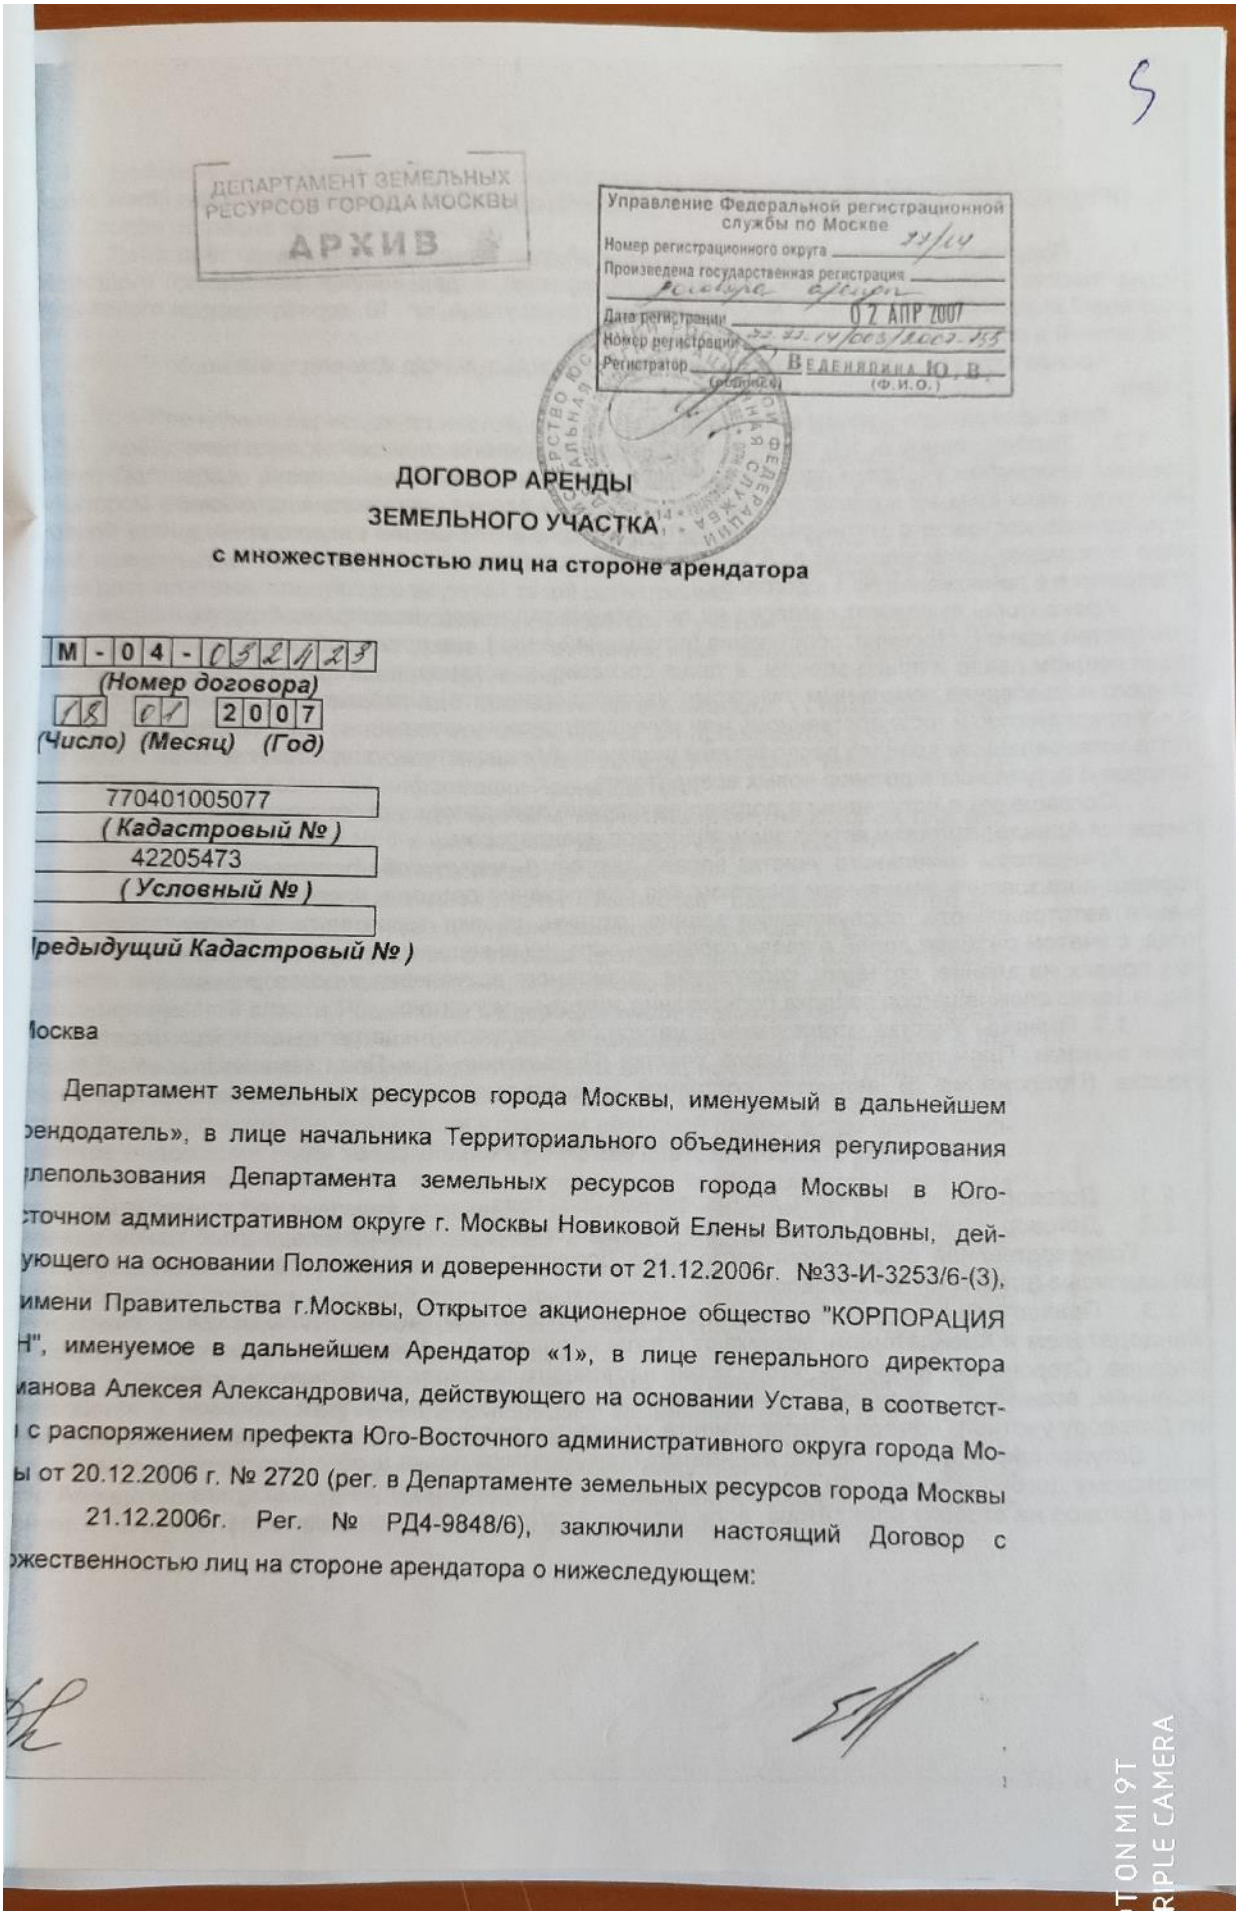

5

ДЕПАРТАМЕНТ ЗЕМЕЛЬНЫХ РЕСУРСОВ ГОРОДА МОСКВЫ
АРХИВ

Управление Федеральной регистрационной службы по Москве
Номер регистрационного округа 77/14
Произведена государственная регистрация аренды
Дата регистрации 02 АПР 2007
Номер регистрации 77-77-14/003/2007-155
Регистратор (подпись) Веденяпина Ю. В. (Ф.И.О.)


ДОГОВОР АРЕНДЫ
ЗЕМЕЛЬНОГО УЧАСТКА
с множественностью лиц на стороне арендатора

М-04-052123
(Номер договора)
18 01 2007
(Число) (Месяц) (Год)

770401005077
(Кадастровый №)
42205473
(Условный №)
Предыдущий Кадастровый №)

Москва

Департамент земельных ресурсов города Москвы, именуемый в дальнейшем рендодатель», в лице начальника Территориального объединения регулирования лепользования Департамента земельных ресурсов города Москвы в Юго-точном административном округе г. Москвы Новиковой Елены Витольдовны, дей-ующего на основании Положения и доверенности от 21.12.2006г. №33-И-3253/6-(3), имени Правительства г.Москвы, Открытое акционерное общество "КОРПОРАЦИЯ Н", именуемое в дальнейшем Арендатор «1», в лице генерального директора манова Алексея Александровича, действующего на основании Устава, в соответст-с распоряжением префекта Юго-Восточного административного округа города Мо-ы от 20.12.2006 г. № 2720 (рег. в Департаменте земельных ресурсов города Москвы 21.12.2006г. Рег. № РД4-9848/6), заключили настоящий Договор с жественностью лиц на стороне арендатора о нижеследующем:

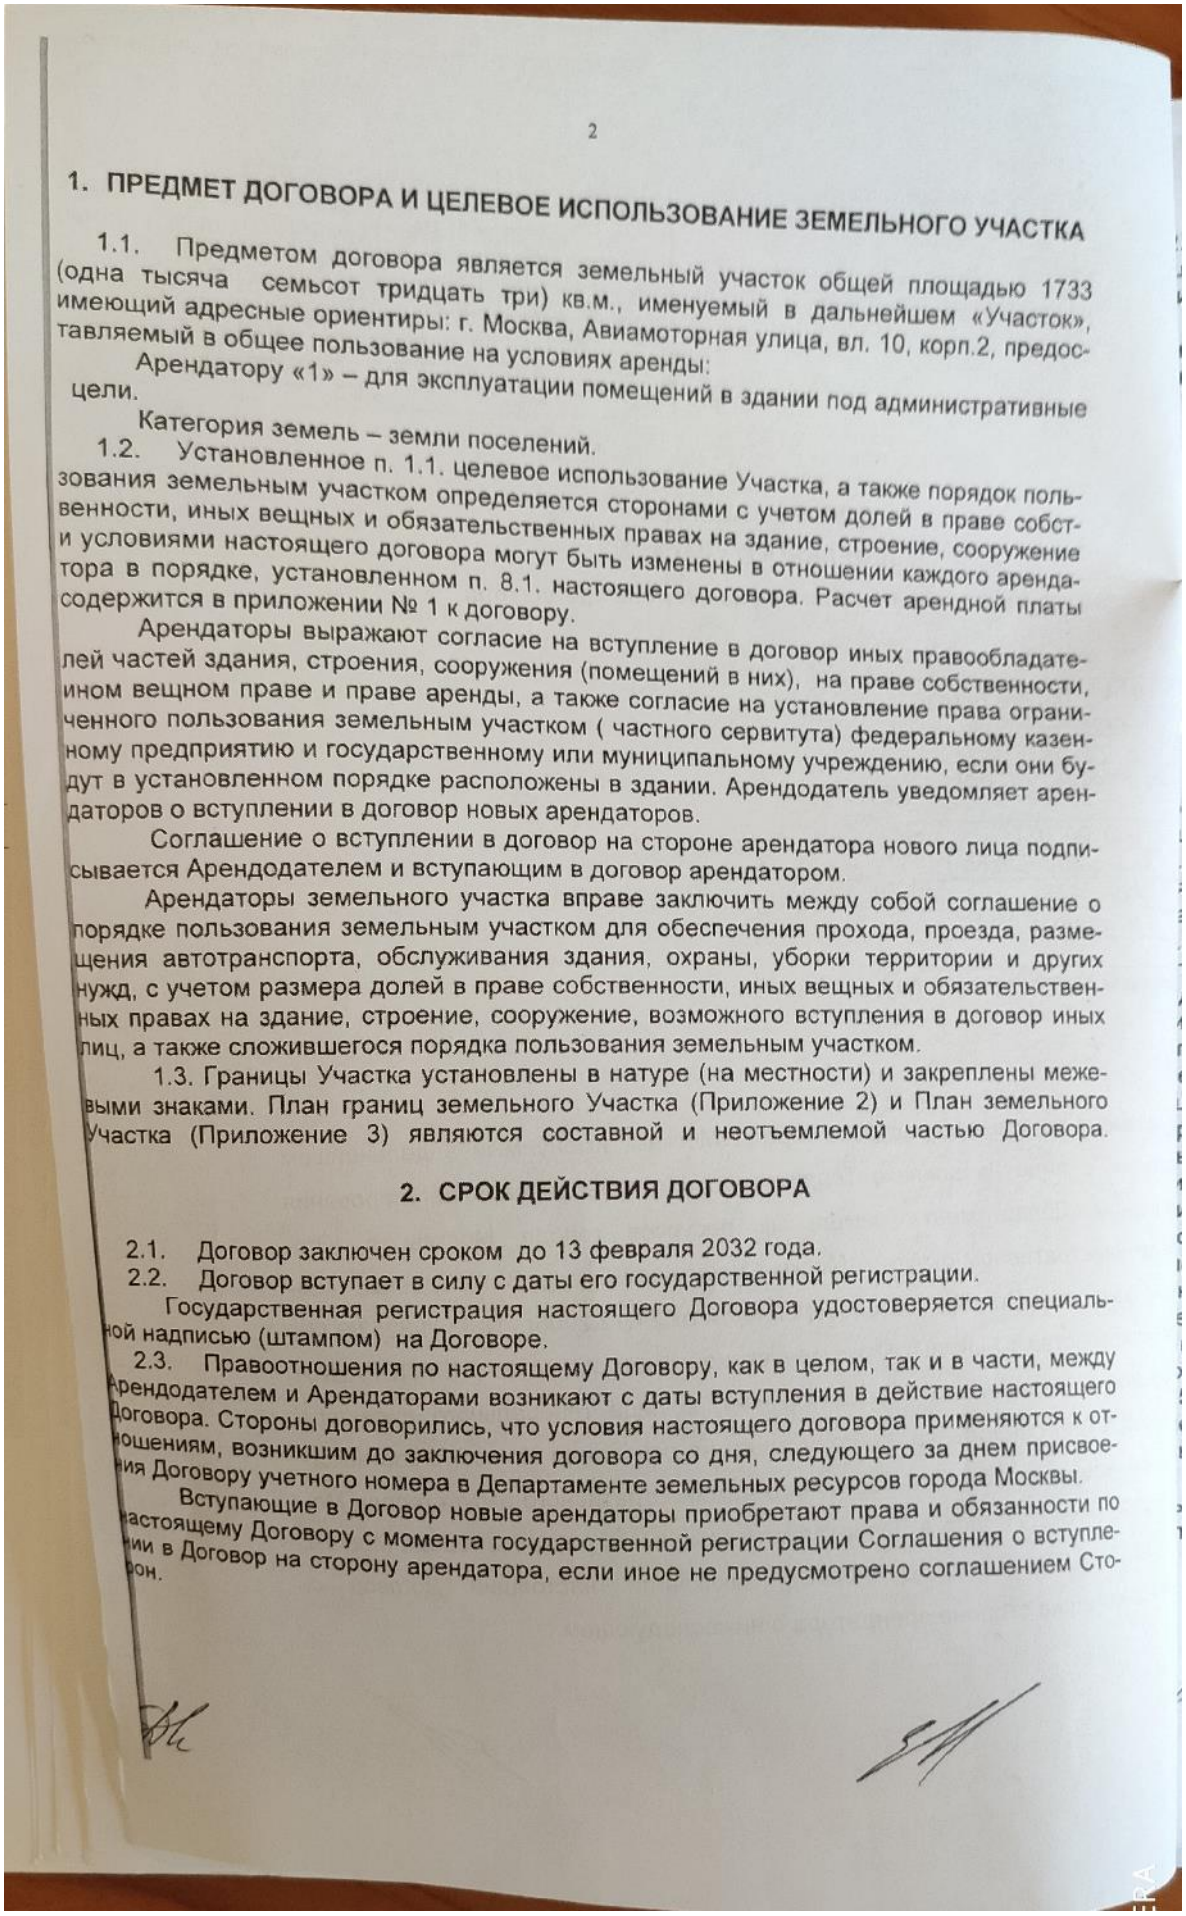

2

1. ПРЕДМЕТ ДОГОВОРА И ЦЕЛЕВОЕ ИСПОЛЬЗОВАНИЕ ЗЕМЕЛЬНОГО УЧАСТКА

1.1. Предметом договора является земельный участок общей площадью 1733 (одна тысяча семьсот тридцать три) кв.м., именуемый в дальнейшем «Участок», имеющий адресные ориентиры: г. Москва, Авиамоторная улица, вл. 10, корп.2, предоставляемый в общее пользование на условиях аренды:

Арендатору «1» – для эксплуатации помещений в здании под административные цели.

Категория земель – земли поселений.

1.2. Установленное п. 1.1. целевое использование Участка, а также порядок пользования земельным участком определяется сторонами с учетом долей в праве собственности, иных вещных и обязательственных правах на здание, строение, сооружение и условиями настоящего договора могут быть изменены в отношении каждого арендатора в порядке, установленном п. 8.1. настоящего договора. Расчет арендной платы содержится в приложении № 1 к договору.

Арендаторы выражают согласие на вступление в договор иных правообладателей частей здания, строения, сооружения (помещений в них), на праве собственности, ином вещном праве и праве аренды, а также согласие на установление права ограниченного пользования земельным участком (частного сервитута) федеральному казенному предприятию и государственному или муниципальному учреждению, если они будут в установленном порядке расположены в здании. Арендодатель уведомляет арендаторов о вступлении в договор новых арендаторов.

Соглашение о вступлении в договор на стороне арендатора нового лица подписывается Арендодателем и вступающим в договор арендатором.

Арендаторы земельного участка вправе заключить между собой соглашение о порядке пользования земельным участком для обеспечения прохода, проезда, размещения автотранспорта, обслуживания здания, охраны, уборки территории и других нужд, с учетом размера долей в праве собственности, иных вещных и обязательственных правах на здание, строение, сооружение, возможного вступления в договор иных лиц, а также сложившегося порядка пользования земельным участком.

1.3. Границы Участка установлены в натуре (на местности) и закреплены межевыми знаками. План границ земельного Участка (Приложение 2) и План земельного Участка (Приложение 3) являются составной и неотъемлемой частью Договора.

2. СРОК ДЕЙСТВИЯ ДОГОВОРА


2.1. Договор заключен сроком до 13 февраля 2032 года.

2.2. Договор вступает в силу с даты его государственной регистрации.

Государственная регистрация настоящего Договора удостоверяется специальной надписью (штампом) на Договоре.

2.3. Правоотношения по настоящему Договору, как в целом, так и в части, между Арендодателем и Арендаторами возникают с даты вступления в действие настоящего Договора. Стороны договорились, что условия настоящего договора применяются к отношениям, возникшим до заключения договора со дня, следующего за днем присвоения Договору учетного номера в Департаменте земельных ресурсов города Москвы.

Вступающие в Договор новые арендаторы приобретают права и обязанности по настоящему Договору с момента государственной регистрации Соглашения о вступлении в Договор на сторону арендатора, если иное не предусмотрено соглашением Сторон.

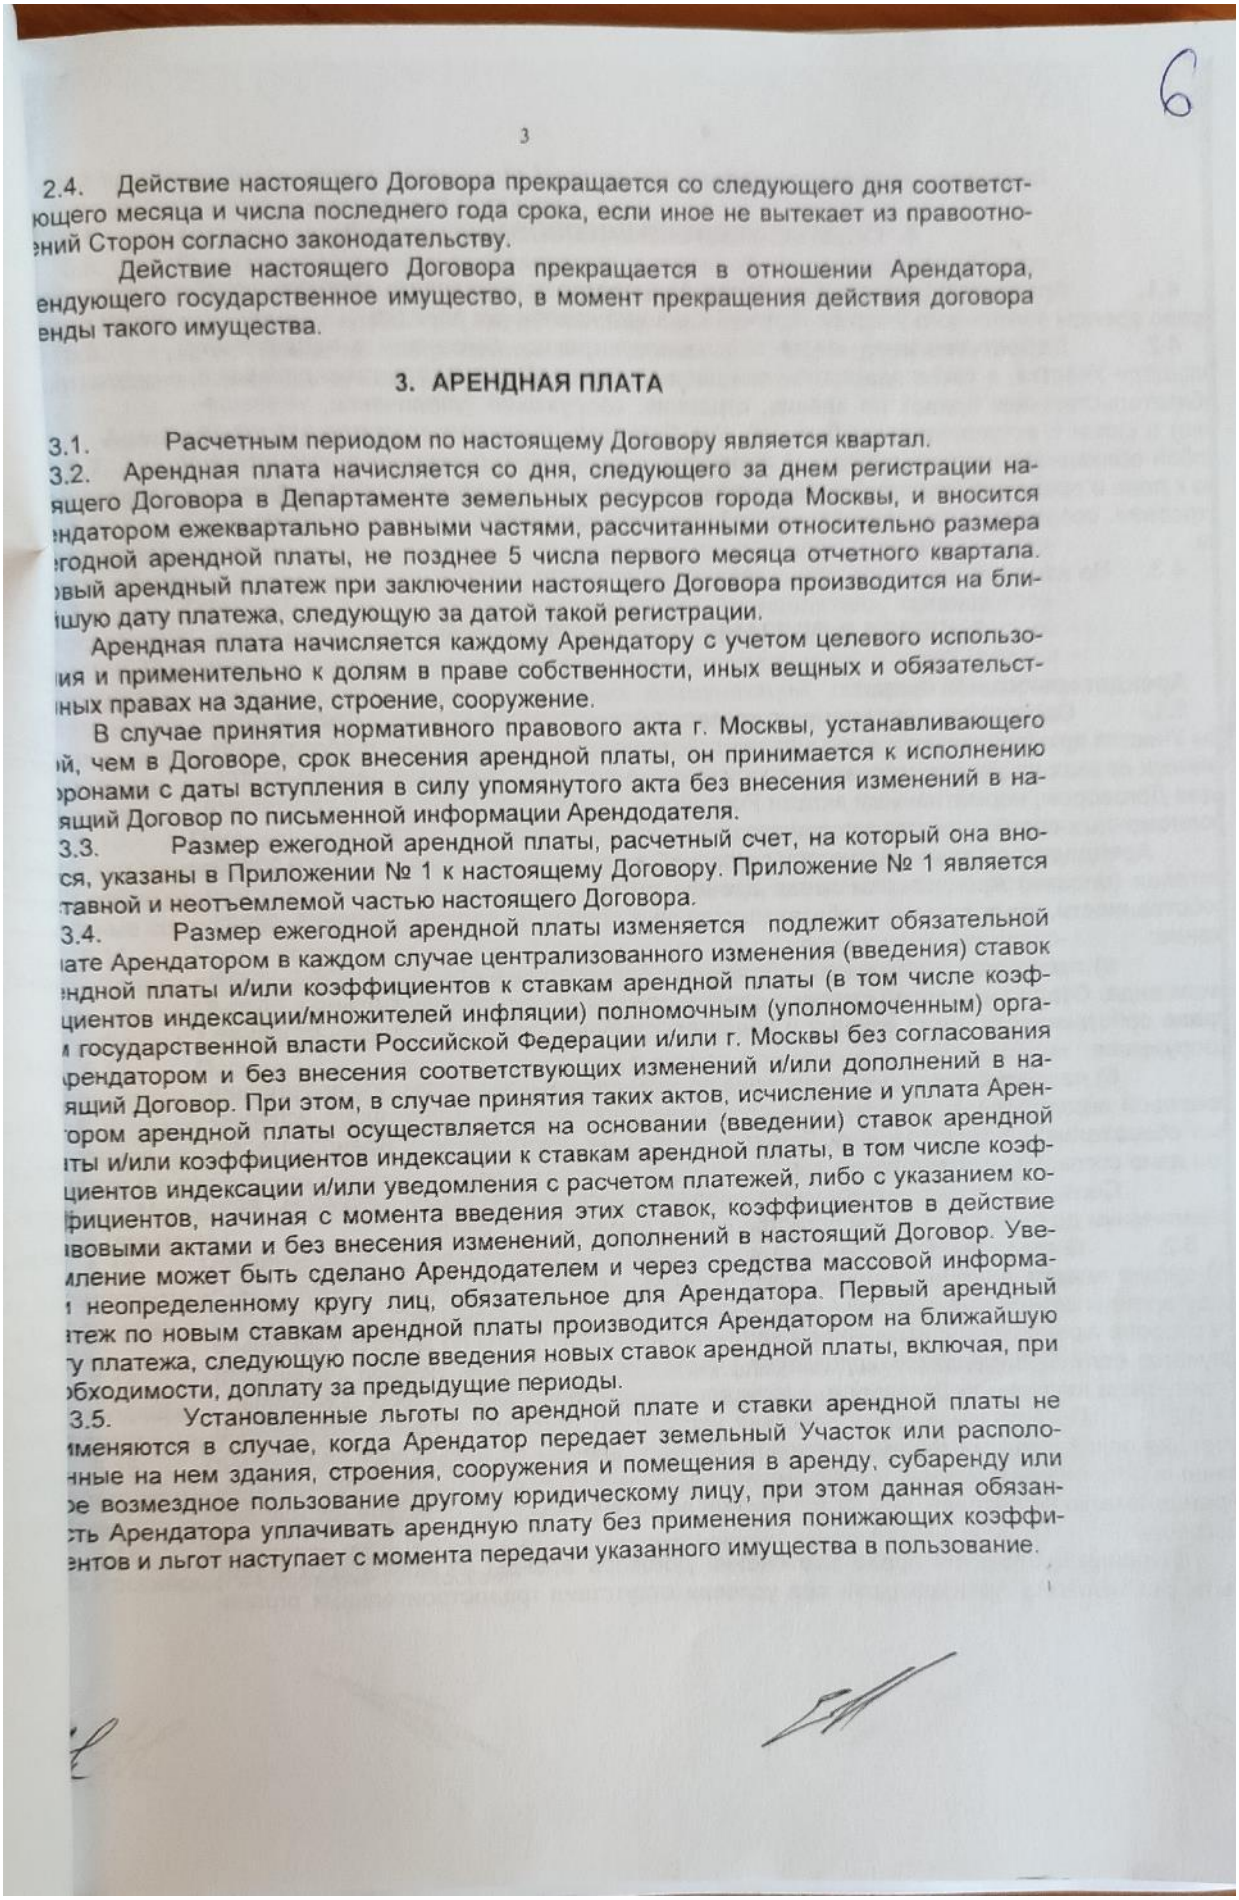

6

3

2.4. Действие настоящего Договора прекращается со следующего дня соответствующего месяца и числа последнего года срока, если иное не вытекает из правоотношений Сторон согласно законодательству.

Действие настоящего Договора прекращается в отношении Арендатора, ендующего государственное имущество, в момент прекращения действия договора енды такого имущества.

3. АРЕНДНАЯ ПЛАТА

3.1. Расчетным периодом по настоящему Договору является квартал.

3.2. Арендная плата начисляется со дня, следующего за днем регистрации нящего Договора в Департаменте земельных ресурсов города Москвы, и вносится ндатором ежеквартально равными частями, рассчитанными относительно размера годной арендной платы, не позднее 5 числа первого месяца отчетного квартала. вый арендный платеж при заключении настоящего Договора производится на блишую дату платежа, следующую за датой такой регистрации.


Арендная плата начисляется каждому Арендатору с учетом целевого использования и применительно к долям в праве собственности, иных вещных и обязательственных правах на здание, строение, сооружение.

В случае принятия нормативного правового акта г. Москвы, устанавливающего ий, чем в Договоре, срок внесения арендной платы, он принимается к исполнению ронами с даты вступления в силу упомянутого акта без внесения изменений в нящий Договор по письменной информации Арендодателя.

3.3. Размер ежегодной арендной платы, расчетный счет, на который она вносится, указаны в Приложении № 1 к настоящему Договору. Приложение № 1 является ставной и неотъемлемой частью настоящего Договора.

3.4. Размер ежегодной арендной платы изменяется подлежит обязательной плате Арендатором в каждом случае централизованного изменения (введения) ставок ендной платы и/или коэффициентов к ставкам арендной платы (в том числе коэффициентов индексации/множителей инфляции) полномочным (уполномоченным) органом государственной власти Российской Федерации и/или г. Москвы без согласования арендатором и без внесения соответствующих изменений и/или дополнений в нящий Договор. При этом, в случае принятия таких актов, исчисление и уплата Арендатором арендной платы осуществляется на основании (введении) ставок арендной платы и/или коэффициентов индексации к ставкам арендной платы, в том числе коэффициентов индексации и/или уведомления с расчетом платежей, либо с указанием коэффициентов, начиная с момента введения этих ставок, коэффициентов в действие авовыми актами и без внесения изменений, дополнений в настоящий Договор. Уведомление может быть сделано Арендодателем и через средства массовой информации неопределенному кругу лиц, обязательное для Арендатора. Первый арендный атеж по новым ставкам арендной платы производится Арендатором на ближайшую ту платежа, следующую после введения новых ставок арендной платы, включая, при обходимости, доплату за предыдущие периоды.

3.5. Установленные льготы по арендной плате и ставки арендной платы не именяются в случае, когда Арендатор передает земельный Участок или расположенные на нем здания, строения, сооружения и помещения в аренду, субаренду или ое возмездное пользование другому юридическому лицу, при этом данная обязанность Арендатора уплачивать арендную плату без применения понижающих коэффициентов и льгот наступает с момента передачи указанного имущества в пользование.

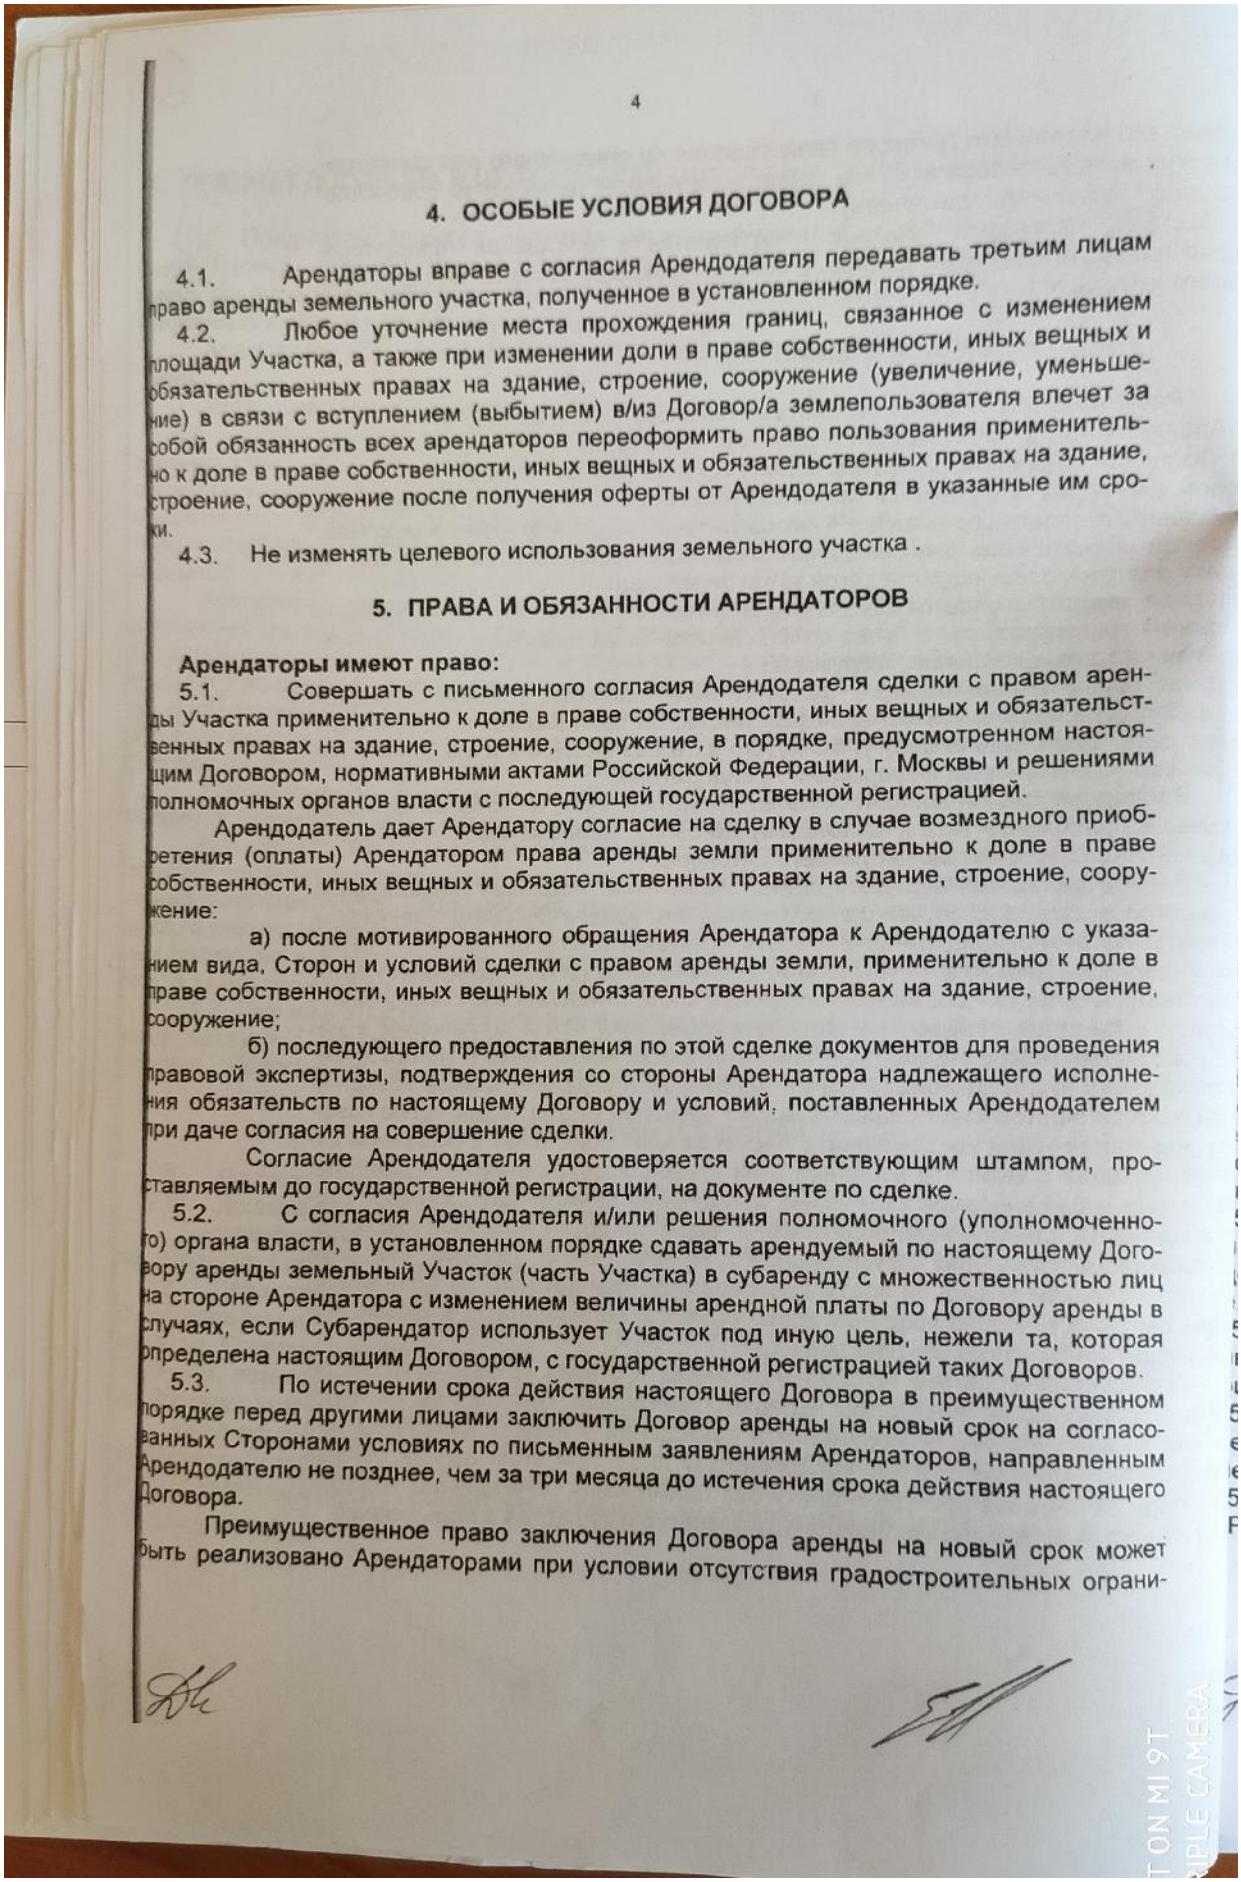

4

4. ОСОБЫЕ УСЛОВИЯ ДОГОВОРА

4.1. Арендаторы вправе с согласия Арендодателя передавать третьим лицам право аренды земельного участка, полученное в установленном порядке.

4.2. Любое уточнение места прохождения границ, связанное с изменением площади Участка, а также при изменении доли в праве собственности, иных вещных и обязательственных правах на здание, строение, сооружение (увеличение, уменьшение) в связи с вступлением (выбытием) в/из Договор/а землепользователя влечет за собой обязанность всех арендаторов переоформить право пользования применительно к доле в праве собственности, иных вещных и обязательственных правах на здание, строение, сооружение после получения оферты от Арендодателя в указанные им сроки.

4.3. Не изменять целевого использования земельного участка .

5. ПРАВА И ОБЯЗАННОСТИ АРЕНДАТОРОВ

Арендаторы имеют право:

5.1. Совершать с письменного согласия Арендодателя сделки с правом аренды Участка применительно к доле в праве собственности, иных вещных и обязательственных правах на здание, строение, сооружение, в порядке, предусмотренном настоящим Договором, нормативными актами Российской Федерации, г. Москвы и решениями полномочных органов власти с последующей государственной регистрацией.

Арендодатель дает Арендатору согласие на сделку в случае возмездного приобретения (оплаты) Арендатором права аренды земли применительно к доле в праве собственности, иных вещных и обязательственных правах на здание, строение, сооружение:

а) после мотивированного обращения Арендатора к Арендодателю с указанием вида, Сторон и условий сделки с правом аренды земли, применительно к доле в праве собственности, иных вещных и обязательственных правах на здание, строение, сооружение;

б) последующего предоставления по этой сделке документов для проведения правовой экспертизы, подтверждения со стороны Арендатора надлежащего исполнения обязательств по настоящему Договору и условий, поставленных Арендодателем при даче согласия на совершение сделки.

Согласие Арендодателя удостоверяется соответствующим штампом, проставляемым до государственной регистрации, на документе по сделке.

5.2. С согласия Арендодателя и/или решения полномочного (уполномоченного) органа власти, в установленном порядке сдавать арендуемый по настоящему Договору аренды земельный Участок (часть Участка) в субаренду с множественностью лиц на стороне Арендатора с изменением величины арендной платы по Договору аренды в случаях, если Субарендатор использует Участок под иную цель, нежели та, которая определена настоящим Договором, с государственной регистрацией таких Договоров.

5.3. По истечении срока действия настоящего Договора в преимущественном порядке перед другими лицами заключить Договор аренды на новый срок на согласованных Сторонами условиях по письменным заявлениям Арендаторов, направленным Арендодателю не позднее, чем за три месяца до истечения срока действия настоящего Договора.

Преимущественное право заключения Договора аренды на новый срок может быть реализовано Арендаторами при условии отсутствия градостроительных ограни-

ений на дальнейшую аренду земельного Участка (его части) и отсутствия нарушений им законодательства и/или условий Договора.

5.4. На возмещение убытков, причиненных по вине Арендодателя.

5.5. В целях обеспечения дополнительных гарантий на возмещение убытков заключить договор страхования на случай ухудшения качества земли в результате своей хозяйственной деятельности и стихийных бедствий.

5.6. Иные права, не урегулированные настоящим Договором, применяются в соответствии с законодательством Российской Федерации и/или г. Москвы.

Арендаторы обязаны:

5.7. Использовать Участок в соответствии с целями и условиями его предоставления и надлежащим образом исполнять все условия настоящего Договора.

5.8. Ежеквартально и в полном объеме уплачивать причитающуюся Арендодателю арендную плату и по требованию Арендодателя представлять платежные документы об уплате арендной платы.

5.9. Обеспечить полномочным представителям Арендодателя, органов государственного контроля за использованием и охраной земель свободный доступ на участок. Выполнять в соответствии с требованиями эксплуатационных служб условия эксплуатации городских подземных и наземных коммуникаций, сооружений, дорог, проездов и т.п., расположенных на Участке. При необходимости проведения на Участке городскими службами и организациями аварийно-ремонтных, иных подобных работ обеспечить им беспрепятственный доступ и возможность выполнения этих работ на участке.

5.10. Получать согласие на сделки с правом аренды и/или земельным Участком, совершаемые на основании законодательства Российской Федерации и г. Москвы с соблюдением правил настоящего Договора, и заключать в этих случаях дополнительные соглашения с Арендодателем.

5.11. После подписания данного Договора и/или Соглашений к нему Арендаторы обязаны обратиться с заявлением о государственной регистрации, с выполнением всех условий по регистрации, в Главное управление федеральной регистрационной службы по г. Москве в течение 3-х дней.


5.12. Письменно известить Арендодателя в случае отчуждения принадлежащих арендатору зданий и иных сооружений, расположенных на Участке, их частей или долей в праве собственности, иных вещных и обязательственных правах на здание, строение, сооружение на эти объекты, в течение десяти дней с момента регистрации сделки и в тот же срок обратиться с ходатайством в Департамент земельных ресурсов города Москвы об изменении, либо прекращении ранее установленного права на Участок (его часть).

5.13. Не осуществлять на Участке работы без разрешения соответствующих компетентных органов (архитектурно-градостроительных, пожарных, санитарных, природоохранных и других), для проведения которых требуется соответствующее решение.

5.14. Не нарушать прав соседних землепользователей, не допускать действий, приводящих к ухудшению экологической обстановки на арендуемом Участке и прилегающей к нему территории.

5.15. Письменно в десятидневный срок уведомить Арендодателя об изменении своего наименования, места нахождения (почтового адреса) и места регистрации юридического лица, платежных и иных реквизитов.

5.16. Исполнять иные обязанности, предусмотренные законодательными актами Российской Федерации и г. Москвы.

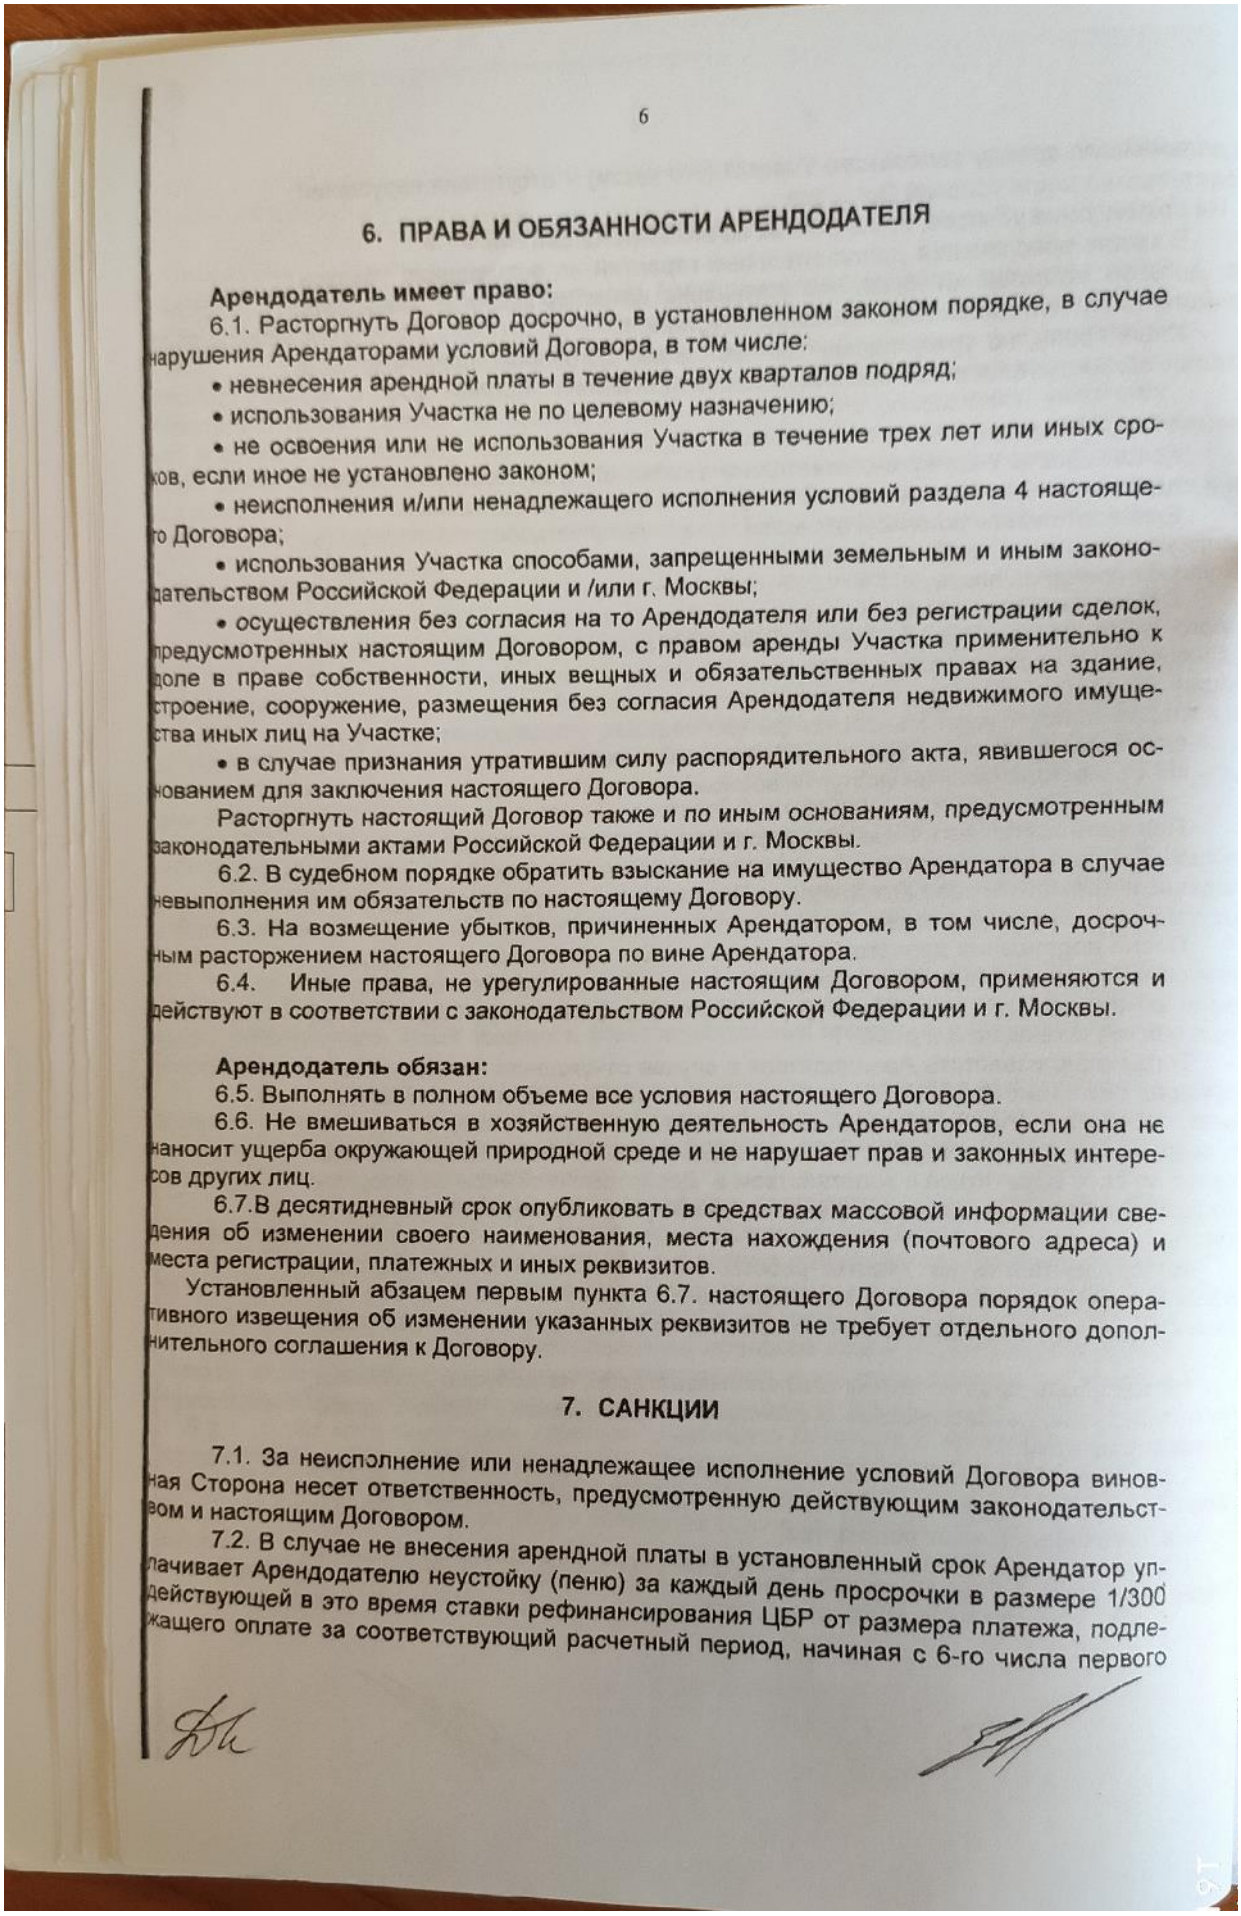

6. ПРАВА И ОБЯЗАННОСТИ АРЕНДОДАТЕЛЯ

Арендодатель имеет право:

6.1. Расторгнуть Договор досрочно, в установленном законом порядке, в случае нарушения Арендаторами условий Договора, в том числе:

- невнесения арендной платы в течение двух кварталов подряд;
- использования Участка не по целевому назначению;
- не освоения или не использования Участка в течение трех лет или иных сроков, если иное не установлено законом;
- неисполнения и/или ненадлежащего исполнения условий раздела 4 настоящего Договора;
- использования Участка способами, запрещенными земельным и иным законодательством Российской Федерации и /или г. Москвы;
- осуществления без согласия на то Арендодателя или без регистрации сделок, предусмотренных настоящим Договором, с правом аренды Участка применительно к доле в праве собственности, иных вещных и обязательственных правах на здание, строение, сооружение, размещения без согласия Арендодателя недвижимого имущества иных лиц на Участке;
- в случае признания утратившим силу распорядительного акта, явившегося основанием для заключения настоящего Договора.

Расторгнуть настоящий Договор также и по иным основаниям, предусмотренным законодательными актами Российской Федерации и г. Москвы.

6.2. В судебном порядке обратить взыскание на имущество Арендатора в случае невыполнения им обязательств по настоящему Договору.

6.3. На возмещение убытков, причиненных Арендатором, в том числе, досрочным расторжением настоящего Договора по вине Арендатора.

6.4. Иные права, не урегулированные настоящим Договором, применяются и действуют в соответствии с законодательством Российской Федерации и г. Москвы.

Арендодатель обязан:

6.5. Выполнять в полном объеме все условия настоящего Договора.

6.6. Не вмешиваться в хозяйственную деятельность Арендаторов, если она не наносит ущерба окружающей природной среде и не нарушает прав и законных интересов других лиц.

6.7.В десятидневный срок опубликовать в средствах массовой информации сведения об изменении своего наименования, места нахождения (почтового адреса) и места регистрации, платежных и иных реквизитов.

Установленный абзацем первым пункта 6.7. настоящего Договора порядок оперативного извещения об изменении указанных реквизитов не требует отдельного дополнительного соглашения к Договору.

7. САНКЦИИ

7.1. За неисполнение или ненадлежащее исполнение условий Договора виновная Сторона несет ответственность, предусмотренную действующим законодательством и настоящим Договором.

7.2. В случае не внесения арендной платы в установленный срок Арендатор уплачивает Арендодателю неустойку (пеню) за каждый день просрочки в размере 1/300 действующей в это время ставки рефинансирования ЦБР от размера платежа, подлежащего оплате за соответствующий расчетный период, начиная с 6-го числа первого

есяца квартала после произведенной государственной регистрации договора по день платы включительно.

7.3. В случае самовольной передачи Арендатором своих прав аренды с учетом оли в праве собственности, иных вещных и обязательственных правах на здание, троение, сооружение в залог (ипотеку), в совместную деятельность или в качестве клада в уставный капитал юридического лица, отчуждения права аренды, а также в лучае предоставления Участка другим лицам в безвозмездное или возмездное поль-вание (субаренду) без согласия Арендодателя, либо использования земельного уча-ка не по целевому назначению, Арендатор уплачивает Арендодателю неустойку трaф) в размере годовой арендной платы, рассчитанной по ставкам текущего года з учета льгот (при их наличии у Арендатора) по арендной плате за землю.

7.4. В случае неисполнения или ненадлежащего исполнения по вине Арендатора язательств, указанных в четвертом разделе «ОСОБЫЕ УСЛОВИЯ ДОГОВОРА» и ка-ющихся вопросов использования Участка, Арендатор уплачивает Арендодателю не-тойку (штраф) в размере годовой арендной платы, рассчитанной по ставкам текуще-года без учета льгот (при их наличии у Арендатора) по арендной плате за землю.

7.5. Ответственность Сторон за нарушение обязательств по Договору при дейст-и обстоятельств непреодолимой силы регулируется гражданским законодательством ссийской Федерации.

8. ИЗМЕНЕНИЕ, РАСТОРЖЕНИЕ И ПРЕКРАЩЕНИЕ ДОГОВОРА

8.1. Изменения и/или дополнения к настоящему Договору могут быть сделаны оронами в письменной форме, если иное не предусмотрено действующим законода-льством Российской Федерации либо Договором.

Изменения и/или дополнения Договора, регулирующие отношения между Арен-дателем и отдельным Арендатором и не затрагивающие прав и обязанностей по До-вору иных Арендаторов, оформляются дополнительным соглашением к Договору енды или к Соглашению о вступлении в договор между Арендодателем и заинтере-ванным Арендатором.

Прекращение действия Договора в отношении одного из Арендаторов не явля-ся основанием для прекращения действия Договора в отношении других Арендато-в.

8.2. До истечения срока действия Договора Арендатор обязан принять меры к вобождению Участка (кроме законно построенных зданий, строений и/или сооруже-й, являющихся недвижимым имуществом) и возвратить Арендодателю Участок в по-едний день действия Договора, за исключением случаев, предусмотренных законо-тельными актами или настоящим Договором.

Возврат Участка может производится по акту сдачи-приемки по требованию ендодателя. В случае, если Арендатор продолжает использовать Участок после ис-чения срока Договора при отсутствии возражений со стороны Арендодателя, на-оящий Договор возобновляется на тех же условиях на неопределенный срок, в том сле с обязательной уплатой арендной платы. В этом случае каждая из Сторон впра-в любое время отказаться от Договора, предупредив об этом другую Сторону за три сяца.

В случае, если Арендодатель возражает против использования Арендатором астка после истечения срока Договора, то его действие прекращается в последний нь срока Договора.

9

9. РАССМОТРЕНИЕ И УРЕГУЛИРОВАНИЕ СПОРОВ

Все споры между Сторонами рассматриваются в соответствии с действующим ıконодательством и с соблюдением уведомительного порядка, за исключением слу-ıя взыскания задолженности по арендной плате и пени.

Уведомление предъявляется в письменной форме.

Для устранения допущенных нарушений стороне предоставляется один месяц со ıя направления уведомления.

В случае неустранения, либо ненадлежащего устранения нарушения спор реша-ся в судебном порядке.

10. ПРОЧИЕ ПОЛОЖЕНИЯ


10.1. Стороны руководствуются законодательством Российской Федерации, г. ɔсквы и настоящим Договором.

10.2. Языком делопроизводства по Договору является русский язык.

10.3. Уведомления, предложения и иные сообщения могут быть направлены за-ɜным письмом, а также телексом или телефаксом и иными способами, предусмот-нными законодательством или Договором.

Приложения к Договору:
№ 1 – Расчет арендных платежей.
№ 2 – План границ земельного участка.
№ 3 – План земельного участка.

OT ON MI 9T
TRIPLE CAMERA

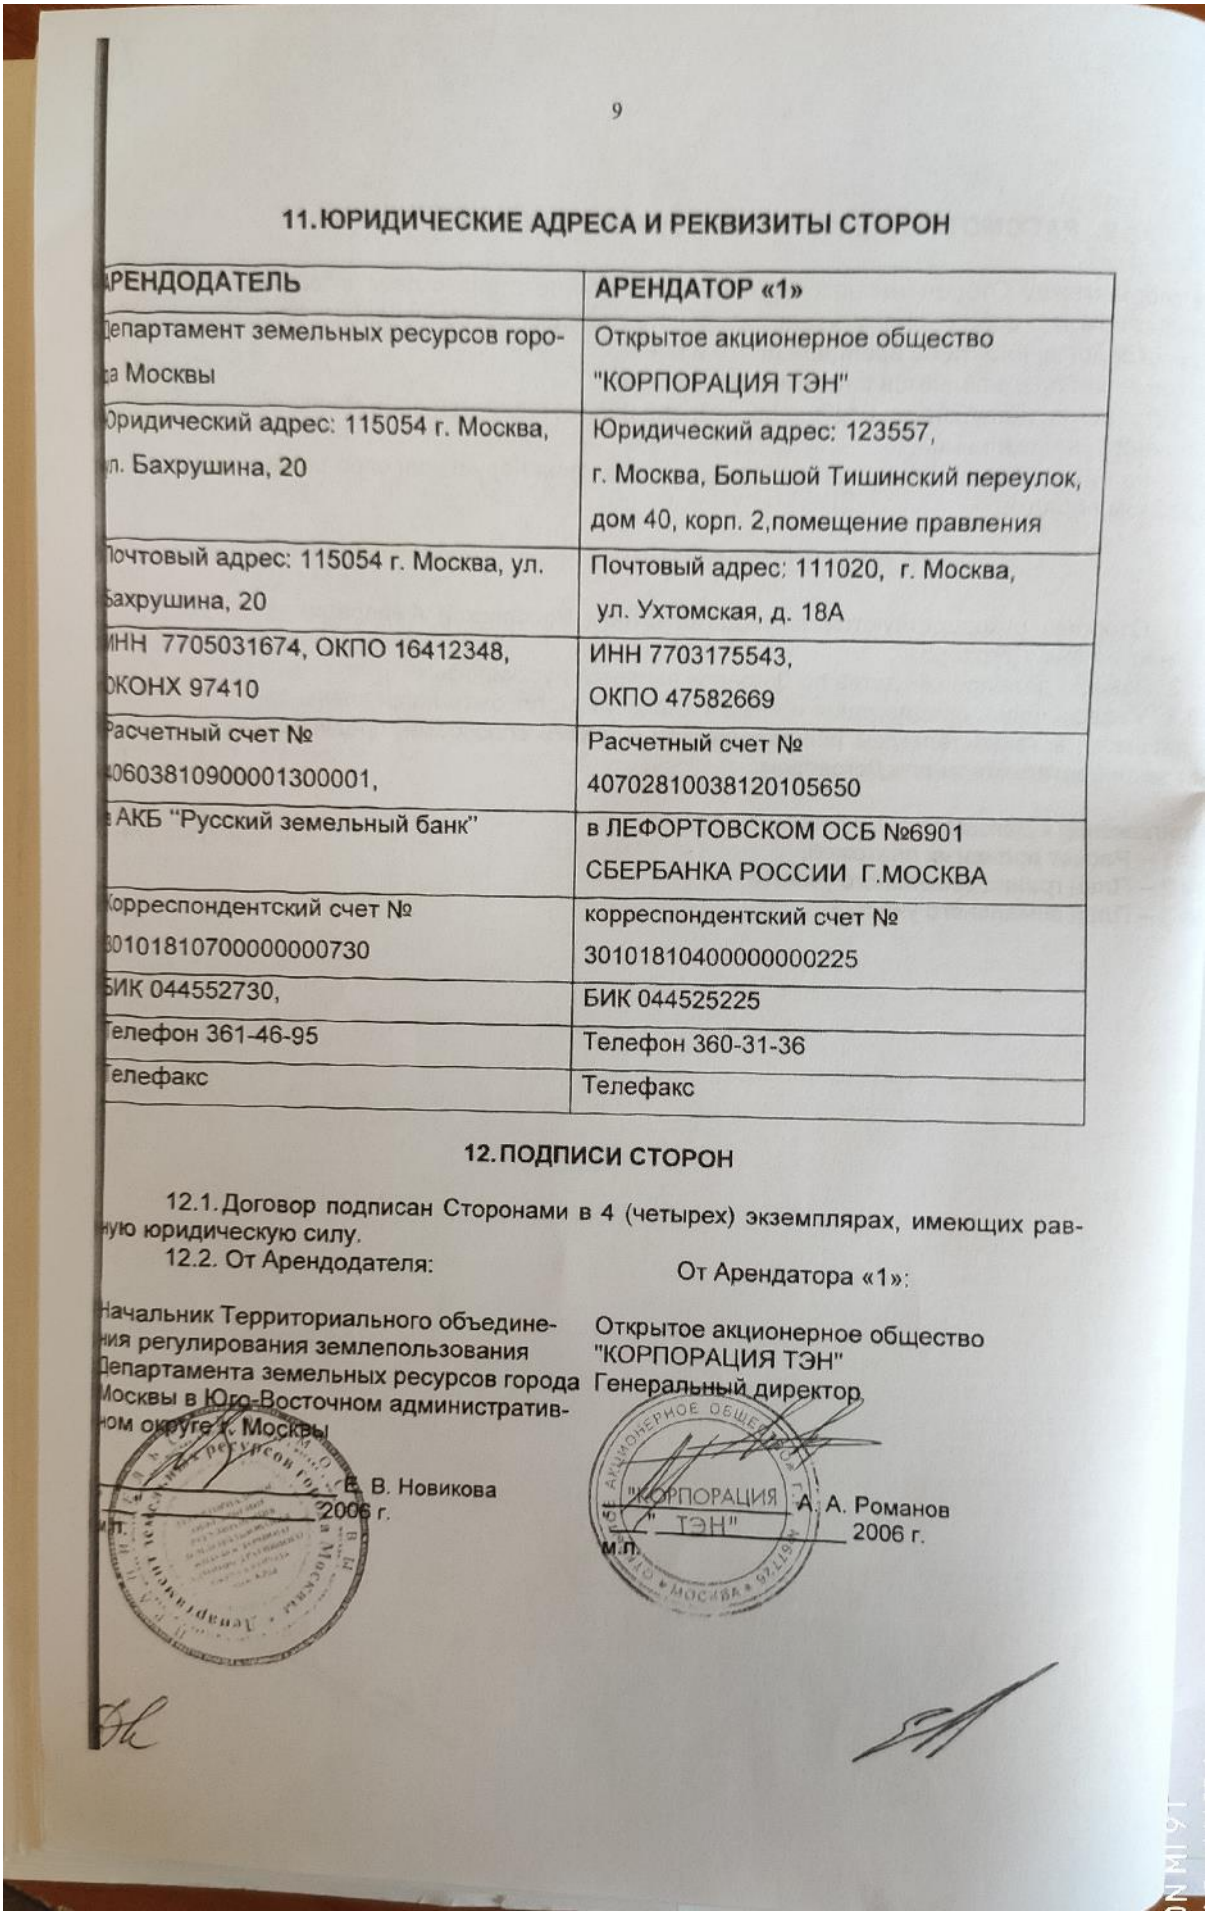

9

11. ЮРИДИЧЕСКИЕ АДРЕСА И РЕКВИЗИТЫ СТОРОН

АРЕНДОДАТЕЛЬ	АРЕНДАТОР «1»
Департамент земельных ресурсов горо-да Москвы	Открытое акционерное общество "КОРПОРАЦИЯ ТЭН"
Юридический адрес: 115054 г. Москва, ул. Бахрушина, 20	Юридический адрес: 123557, г. Москва, Большой Тишинский переулок, дом 40, корп. 2,помещение правления
Почтовый адрес: 115054 г. Москва, ул. Бахрушина, 20	Почтовый адрес: 111020, г. Москва, ул. Ухтомская, д. 18А
ИНН 7705031674, ОКПО 16412348, ОКОНХ 97410	ИНН 7703175543, ОКПО 47582669
Расчетный счет № 40603810900001300001,	Расчетный счет № 40702810038120105650
в АКБ "Русский земельный банк"	в ЛЕФОРТОВСКОМ ОСБ №6901 СБЕРБАНКА РОССИИ Г.МОСКВА
Корреспондентский счет № 30101810700000000730	корреспондентский счет № 30101810400000000225
БИК 044552730,	БИК 044525225
Телефон 361-46-95	Телефон 360-31-36
Телефакс	Телефакс

12. ПОДПИСИ СТОРОН

12.1. Договор подписан Сторонами в 4 (четырех) экземплярах, имеющих равную юридическую силу.

12.2. От Арендодателя:


Начальник Территориального объединения регулирования землепользования Департамента земельных ресурсов города Москвы в Юго-Восточном административном округе г. Москвы

_____ Е. В. Новикова
_____ 2006 г.
м.п.

От Арендатора «1»:

Открытое акционерное общество "КОРПОРАЦИЯ ТЭН"
Генеральный директор

_____ А. А. Романов
_____ 2006 г.
м.п.

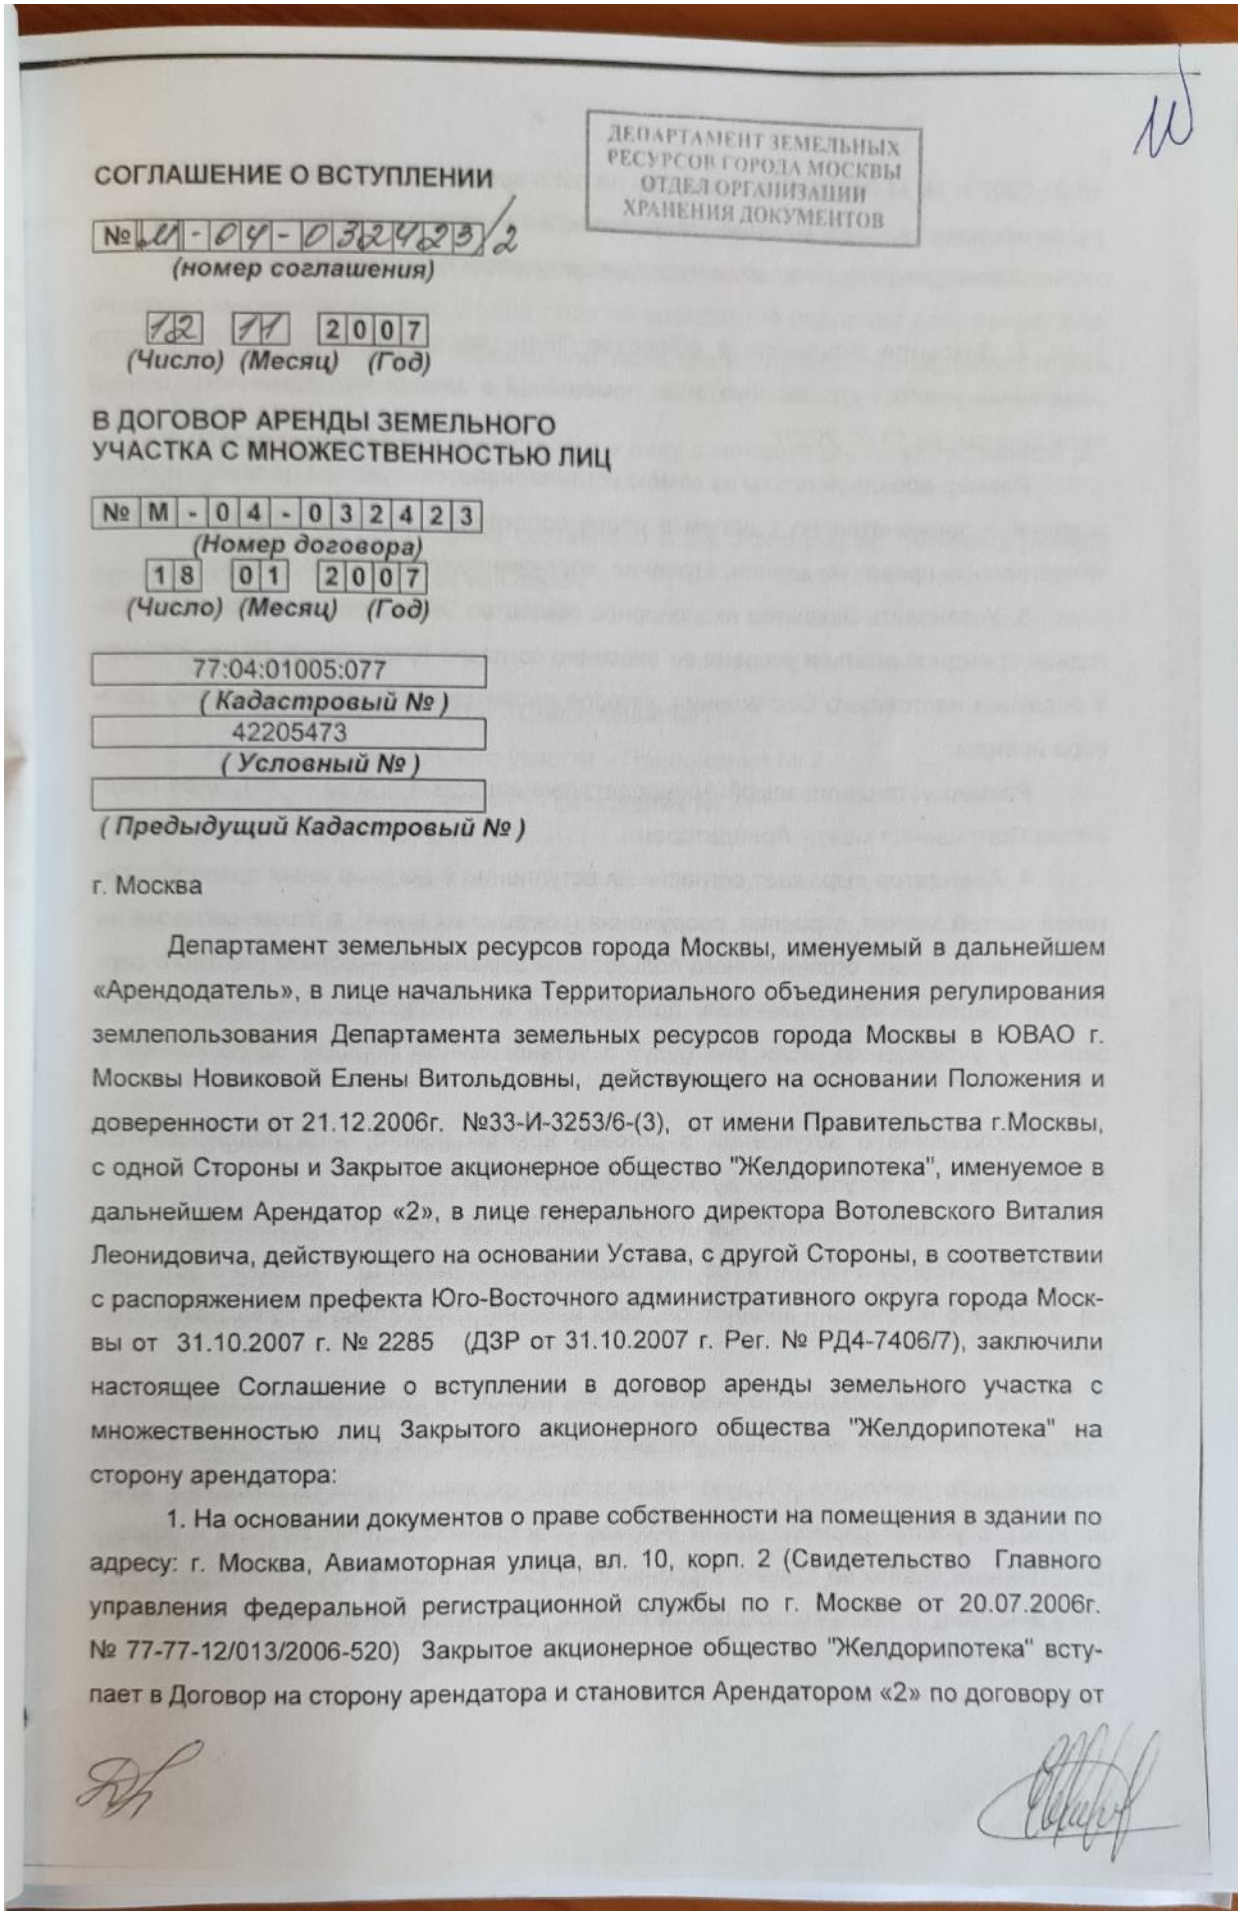

ДЕПАРТАМЕНТ ЗЕМЕЛЬНЫХ РЕСУРСОВ ГОРОДА МОСКВЫ
ОТДЕЛ ОРГАНИЗАЦИИ ХРАНЕНИЯ ДОКУМЕНТОВ

СОГЛАШЕНИЕ О ВСТУПЛЕНИИ

№ М-04-032423/2
(номер соглашения)

12 11 2007
(Число) (Месяц) (Год)

В ДОГОВОР АРЕНДЫ ЗЕМЕЛЬНОГО УЧАСТКА С МНОЖЕСТВЕННОСТЬЮ ЛИЦ

№ М-04-032423
(Номер договора)

18 01 2007
(Число) (Месяц) (Год)

77:04:01005:077
(Кадастровый №)


42205473
(Условный №)

(Предыдущий Кадастровый №)

г. Москва

Департамент земельных ресурсов города Москвы, именуемый в дальнейшем «Арендодатель», в лице начальника Территориального объединения регулирования землепользования Департамента земельных ресурсов города Москвы в ЮВАО г. Москвы Новиковой Елены Витольдовны, действующего на основании Положения и доверенности от 21.12.2006г. №33-И-3253/6-(3), от имени Правительства г.Москвы, с одной Стороны и Закрытое акционерное общество "Желдорипотека", именуемое в дальнейшем Арендатор «2», в лице генерального директора Вотолевского Виталия Леонидовича, действующего на основании Устава, с другой Стороны, в соответствии с распоряжением префекта Юго-Восточного административного округа города Москвы от 31.10.2007 г. № 2285 (ДЗР от 31.10.2007 г. Рег. № РД4-7406/7), заключили настоящее Соглашение о вступлении в договор аренды земельного участка с множественностью лиц Закрытого акционерного общества "Желдорипотека" на сторону арендатора:

1. На основании документов о праве собственности на помещения в здании по адресу: г. Москва, Авиамоторная улица, вл. 10, корп. 2 (Свидетельство Главного управления федеральной регистрационной службы по г. Москве от 20.07.2006г. № 77-77-12/013/2006-520) Закрытое акционерное общество "Желдорипотека" вступает в Договор на сторону арендатора и становится Арендатором «2» по договору от

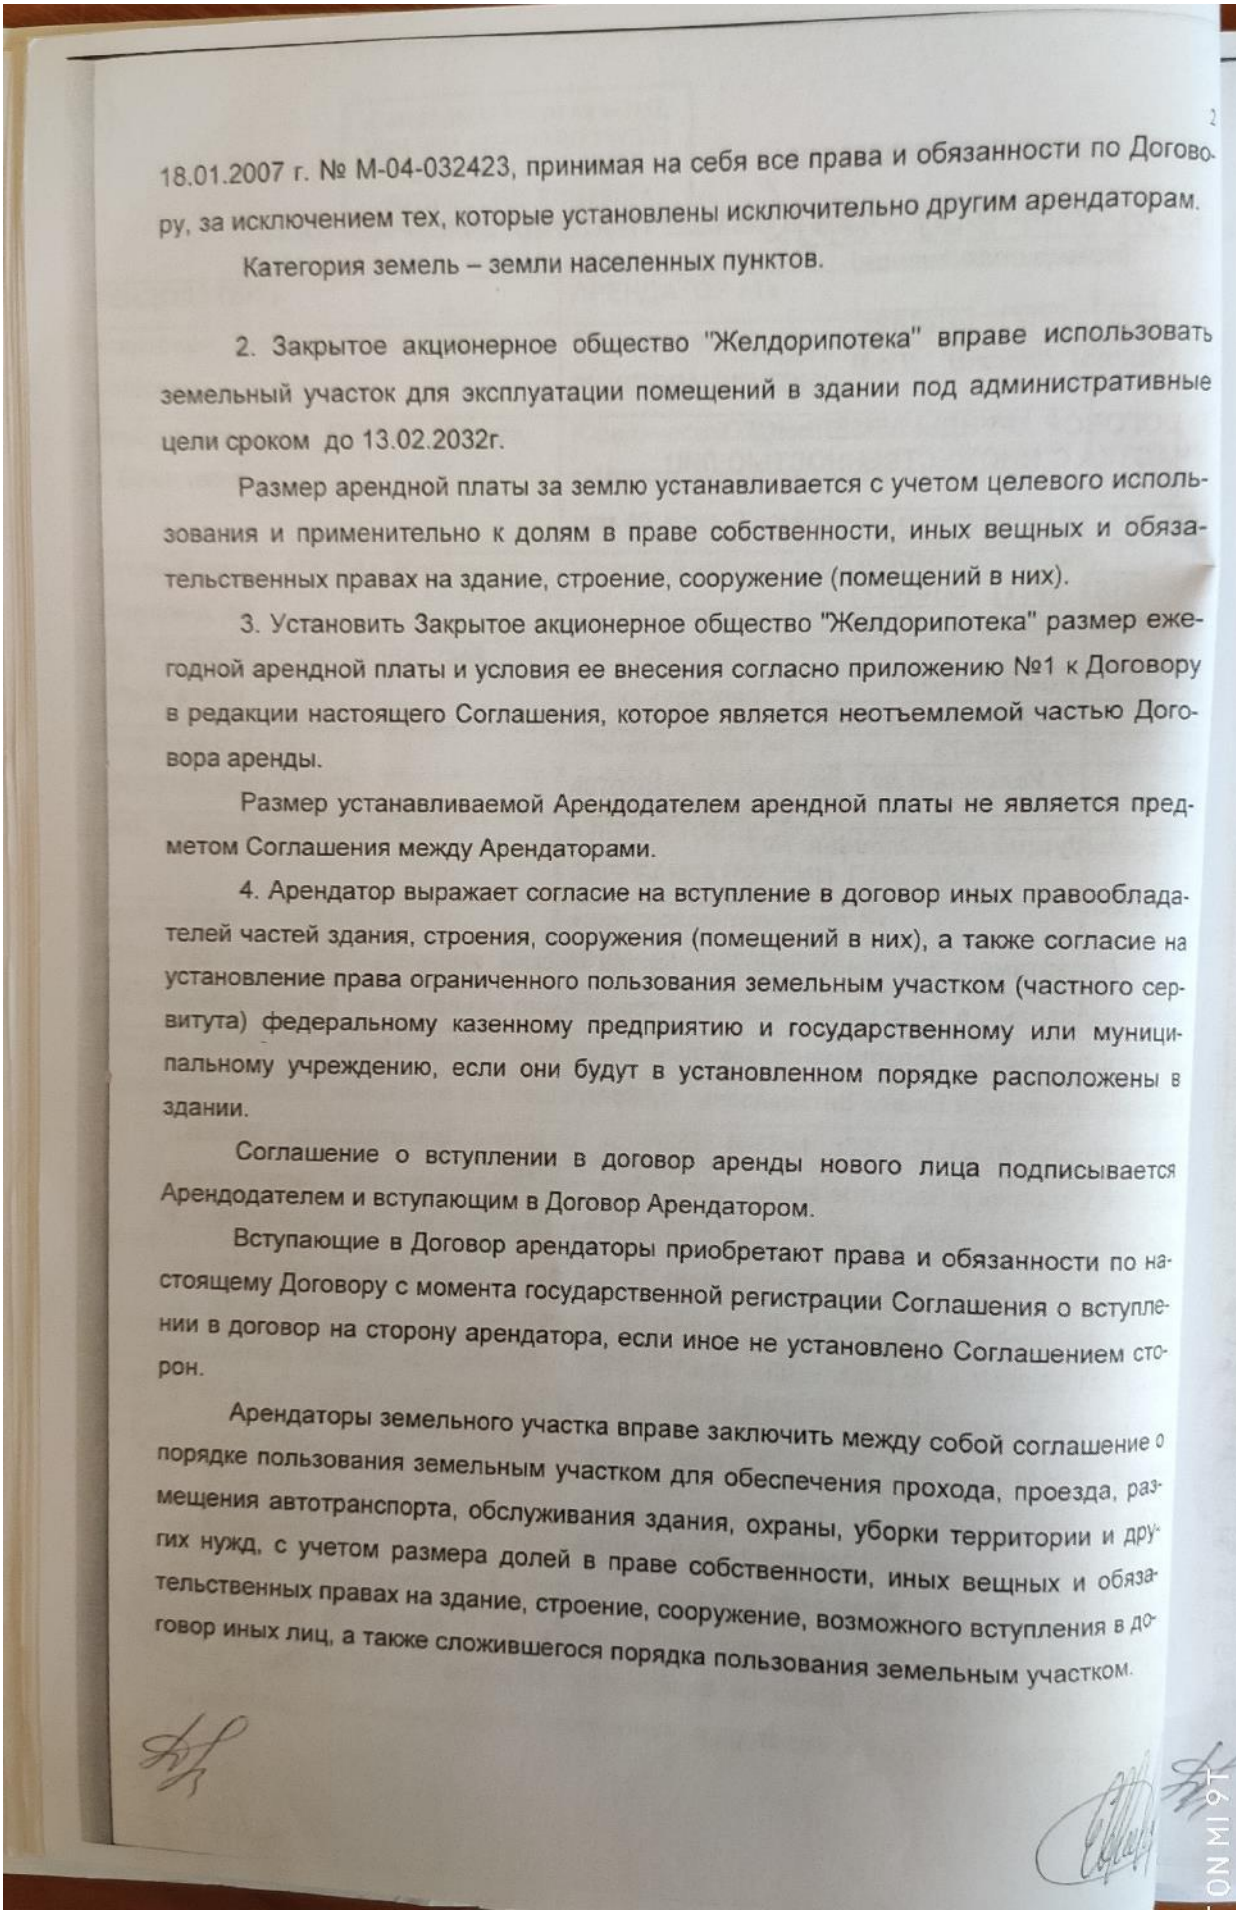

18.01.2007 г. № М-04-032423, принимая на себя все права и обязанности по Договору, за исключением тех, которые установлены исключительно другим арендаторам.

Категория земель – земли населенных пунктов.

2. Закрытое акционерное общество "Желдорипотека" вправе использовать земельный участок для эксплуатации помещений в здании под административные цели сроком до 13.02.2032г.

Размер арендной платы за землю устанавливается с учетом целевого использования и применительно к долям в праве собственности, иных вещных и обязательственных правах на здание, строение, сооружение (помещений в них).

3. Установить Закрытое акционерное общество "Желдорипотека" размер ежегодной арендной платы и условия ее внесения согласно приложению №1 к Договору в редакции настоящего Соглашения, которое является неотъемлемой частью Договора аренды.

Размер устанавливаемой Арендодателем арендной платы не является предметом Соглашения между Арендаторами.

4. Арендатор выражает согласие на вступление в договор иных правообладателей частей здания, строения, сооружения (помещений в них), а также согласие на установление права ограниченного пользования земельным участком (частного сервитута) федеральному казенному предприятию и государственному или муниципальному учреждению, если они будут в установленном порядке расположены в здании.

Соглашение о вступлении в договор аренды нового лица подписывается Арендодателем и вступающим в Договор Арендатором.

Вступающие в Договор арендаторы приобретают права и обязанности по настоящему Договору с момента государственной регистрации Соглашения о вступлении в договор на сторону арендатора, если иное не установлено Соглашением сторон.

Арендаторы земельного участка вправе заключить между собой соглашение о порядке пользования земельным участком для обеспечения прохода, проезда, размещения автотранспорта, обслуживания здания, охраны, уборки территории и других нужд, с учетом размера долей в праве собственности, иных вещных и обязательственных правах на здание, строение, сооружение, возможного вступления в договор иных лиц, а также сложившегося порядка пользования земельным участком.

5. Арендатору «2»:

5.1. Не изменять целевого использования земельного участка.


5.2. Установить что соглашение о вступлении в договор аренды земельного участка с множественностью лиц на стороне арендатора подлежит досрочному расторжению в установленном порядке при выявлении случаев самовольного строительства.

6. Настоящее Соглашение вступает в силу с момента его государственной регистрации.

7. Настоящее Соглашение составлено в 3-х экземплярах, имеющих равную юридическую силу для каждой из Сторон.

Приложения:

1. Расчет арендной платы – Приложение №1
2. План границ земельного участка – Приложение № 2
3. План земельного участка – Приложение № 3

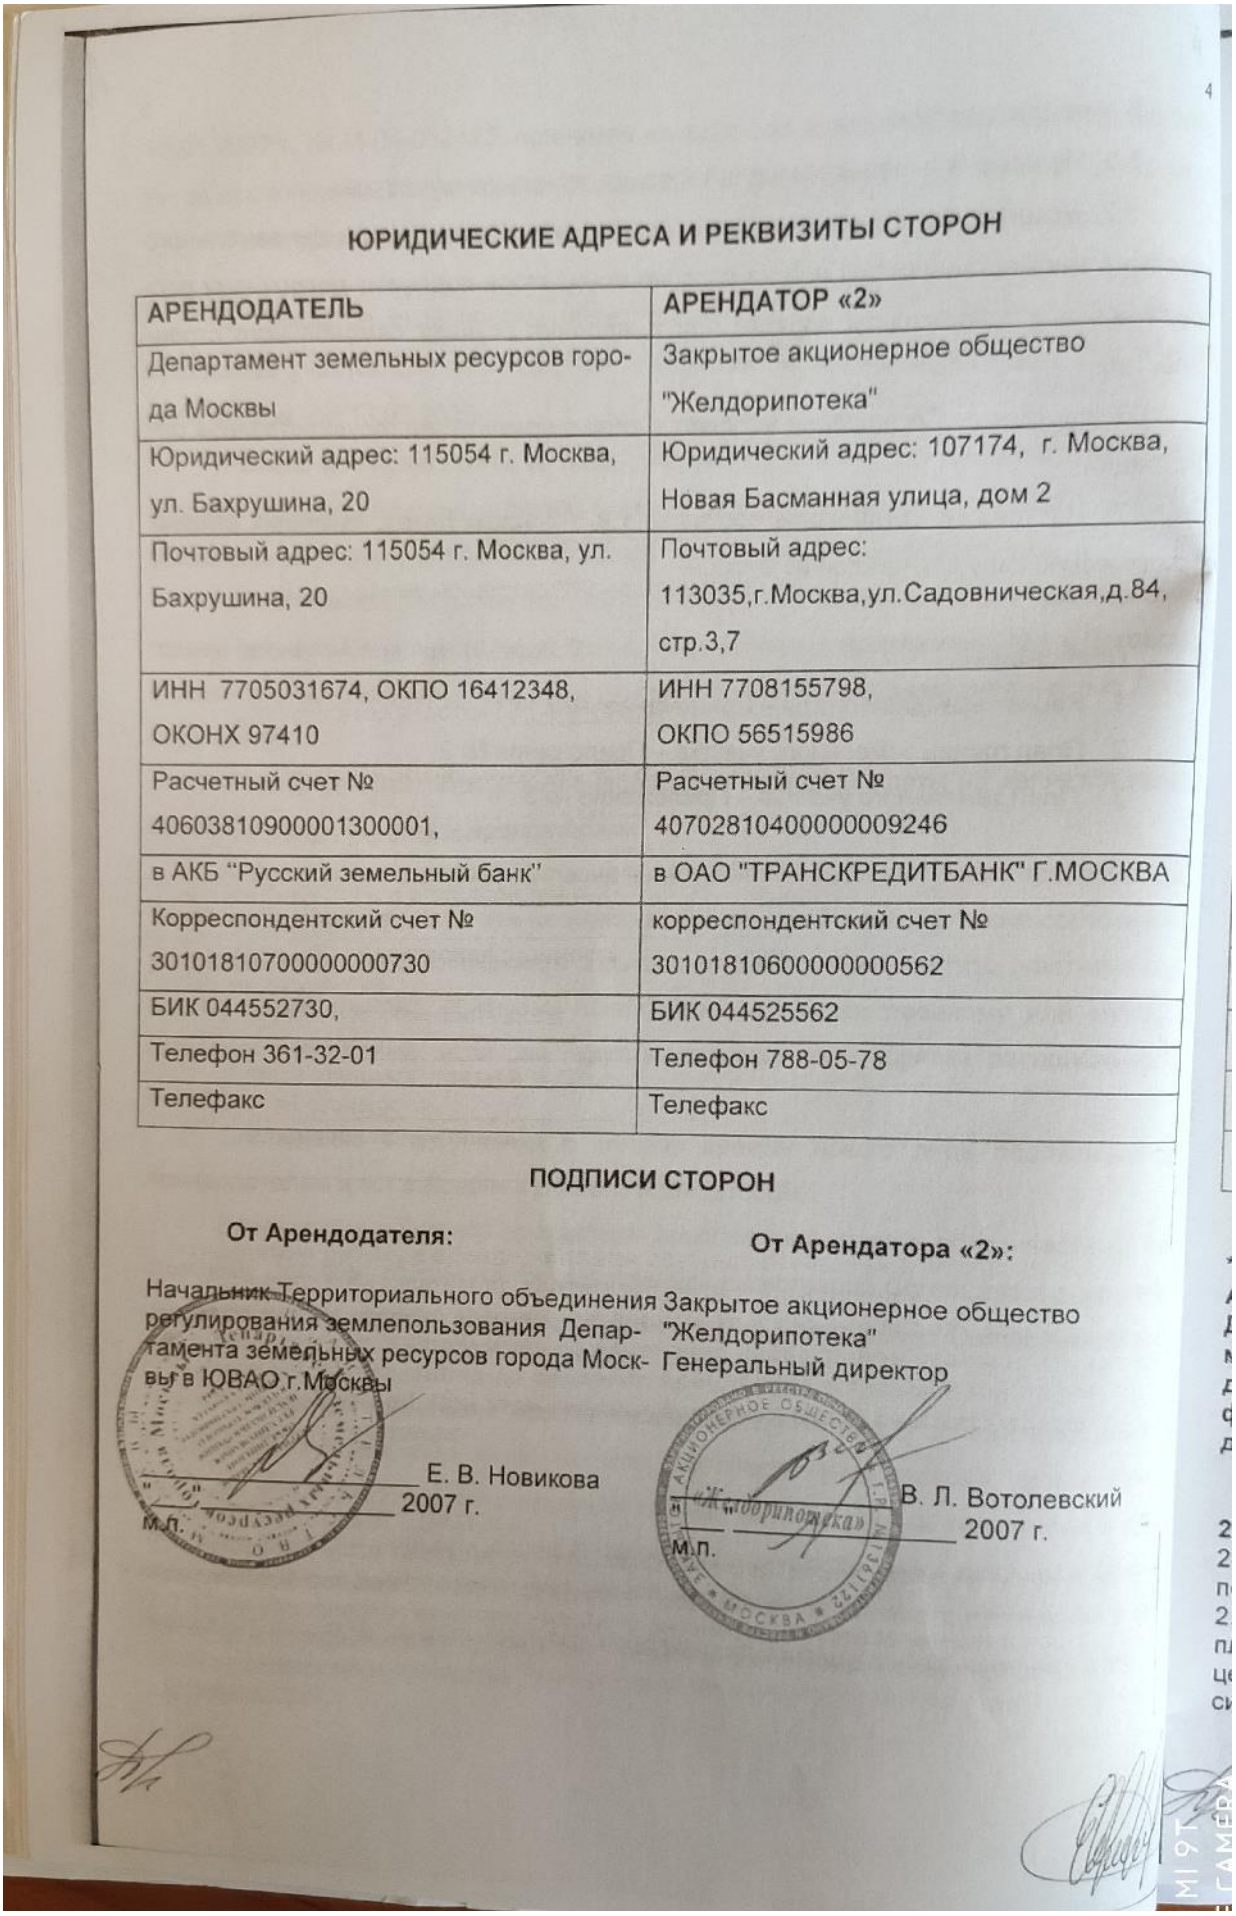

4

ЮРИДИЧЕСКИЕ АДРЕСА И РЕКВИЗИТЫ СТОРОН

АРЕНДОДАТЕЛЬ	АРЕНДАТОР «2»
Департамент земельных ресурсов города Москвы	Закрытое акционерное общество "Желдорипотека"
Юридический адрес: 115054 г. Москва, ул. Бахрушина, 20	Юридический адрес: 107174, г. Москва, Новая Басманная улица, дом 2
Почтовый адрес: 115054 г. Москва, ул. Бахрушина, 20	Почтовый адрес: 113035,г.Москва,ул.Садовническая,д.84, стр.3,7
ИНН 7705031674, ОКПО 16412348, ОКОНХ 97410	ИНН 7708155798, ОКПО 56515986
Расчетный счет № 40603810900001300001,	Расчетный счет № 40702810400000009246
в АКБ "Русский земельный банк"	в ОАО "ТРАНСКРЕДИТБАНК" Г.МОСКВА
Корреспондентский счет № 30101810700000000730	корреспондентский счет № 30101810600000000562
БИК 044552730,	БИК 044525562
Телефон 361-32-01	Телефон 788-05-78
Телефакс	Телефакс

ПОДПИСИ СТОРОН

От Арендодателя:

Начальник Территориального объединения регулирования землепользования Департамента земельных ресурсов города Москвы в ЮВАО г.Москвы

Е. В. Новикова

"__" _____ 2007 г.

м.п.

От Арендатора «2»:

Закрытое акционерное общество "Желдорипотека"
Генеральный директор

В. Л. Вотолевский

_____ 2007 г.

м.п.

Приложение № 1
к соглашению о вступлении в
договор аренды
№ М-04-032423
от 18.01.2007
№ М-04- 032423/2
от "12" ноября 2007 г.

АРЕНДНАЯ ПЛАТА ФЛС № М-04- 032423/2

Закрытое акционерное общество "Желдорипотека"

Авиамоторная улица, вл. 10, корп. 2

Кадастровый номер участка 77:04:01005:077

1. ИСХОДНЫЕ ДАННЫЕ ДЛЯ РАСЧЕТА ЕЖЕГОДНОЙ АРЕНДНОЙ ПЛАТЫ.


1.1. Площадь участка всего	кв. м	1733
1.2. Размер доли в арендной плате, «Арендатор 2»	Кв.м.	296
1.3. Удельная кадастровая стоимость земельного участка	руб./кв.м.	10 024
1.4. Кадастровая стоимость доли земельного участка*	руб.	8 144
1.5. Ставка арендной платы в % от кадастровой стоимости	%	1.5
1.6. Годовая арендная плата*	руб.	**44 506.56**

*** - изменение размера арендной платы осуществляется без согласования с Арендатором и без внесения соответствующих изменений и/или дополнений в Договор при изменении градостроительных требований использования земельного участка. Информация об изменении кадастровой стоимости участка доводится Арендодателем до сведения Арендатора в письменной форме (в форме уведомления). При этом годовая арендная плата рассчитывается Арендатором самостоятельно.**

2. СРОК ВНЕСЕНИЯ ПЛАТЕЖА.

2.1. Арендная плата за землю уплачивается ежеквартально равными долями не позднее 05 числа первого месяца отчетного квартала.

2.2. Пеня начисляется на сумму недоимки за каждый календарный день просрочки платежа и определяется в процентах от неуплаченной суммы арендной платы. Процентная ставка пени составляет 1/300 от действующей в это время ставки рефинансирования ЦБР.

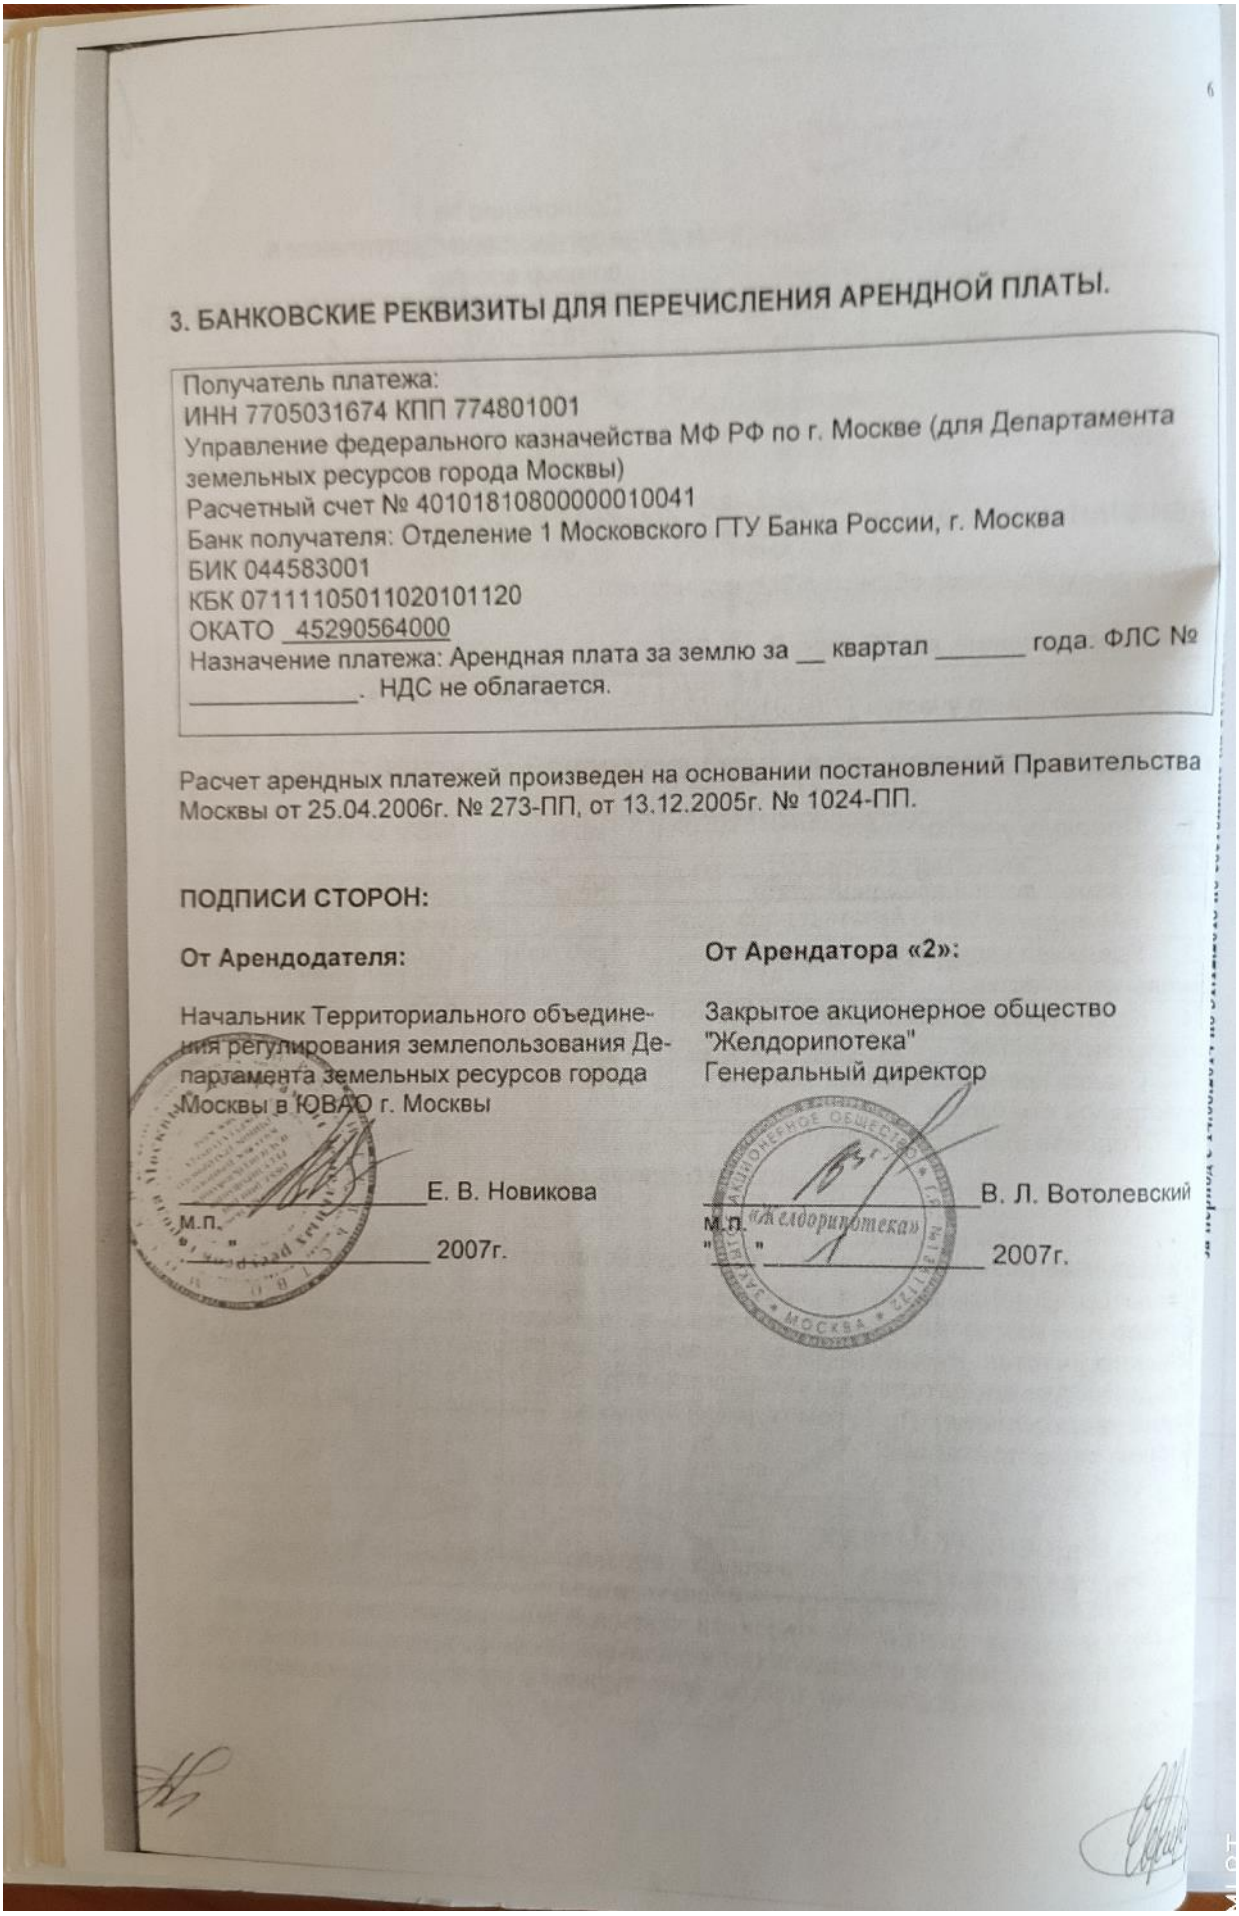

6

3. БАНКОВСКИЕ РЕКВИЗИТЫ ДЛЯ ПЕРЕЧИСЛЕНИЯ АРЕНДНОЙ ПЛАТЫ.

Получатель платежа:
ИНН 7705031674 КПП 774801001
Управление федерального казначейства МФ РФ по г. Москве (для Департамента земельных ресурсов города Москвы)
Расчетный счет № 40101810800000010041
Банк получателя: Отделение 1 Московского ГТУ Банка России, г. Москва
БИК 044583001
КБК 07111105011020101120
ОКАТО 45290564000
Назначение платежа: Арендная плата за землю за __ квартал _____ года. ФЛС № _____. НДС не облагается.

Расчет арендных платежей произведен на основании постановлений Правительства Москвы от 25.04.2006г. № 273-ПП, от 13.12.2005г. № 1024-ПП.

ПОДПИСИ СТОРОН:

От Арендодателя:

Начальник Территориального объединения регулирования землепользования Департамента земельных ресурсов города Москвы в ЮВАО г. Москвы

_____ Е. В. Новикова
м.п.
"__" _____ 2007г.

От Арендатора «2»:

Закрытое акционерное общество "Желдорипотека"
Генеральный директор

_____ В. Л. Вотолевский
м.п.
"__" _____ 2007г.

за период с 14.08.2014 по 31.12.2018 по состоянию на 18.11.2019

Арендатор (ИНН): ЗАО "ОЛМИНЕЯ"

Адрес объекта: Авиамоторная улица, вл. 10, корп. 2

Кадастровый номер: 77:04:0001005:77

Площадь земельного участка/доля, кв.м: 1733/296

Ставка арендной платы			
Сумма	Валюта	Дата начала	Дата подписания
326 720,55	Рубль	14.08.2014	01.01.2014
335 453,19	Рубль	01.01.2015	01.01.2015
159 852,81	Рубль	01.01.2016	24.08.2016
292 132,29	Рубль	01.01.2017	01.01.2017
180 799,98	Рубль	01.01.2017	13.03.2018
241 789,66	Рубль	01.01.2019	01.01.2019

Ставка пени (в день)		
Ставка	Дата начала	Дата подписания
(1/300) * 8.25%	14.08.2014	12.11.2007
(1/300) * 11%	01.01.2016	
(1/300) * 10.5%	14.06.2016	
(1/300) * 10%	19.09.2016	
(1/300) * 9.75%	27.03.2017	
(1/300) * 9.25%	02.05.2017	
(1/300) * 9%	19.06.2017	
(1/300) * 8.5%	18.09.2017	
(1/300) * 8.25%	30.10.2017	
(1/300) * 7.75%	18.12.2017	
(1/300) * 7.5%	12.02.2018	
(1/300) * 7.25%	26.03.2018	
(1/300) * 7.5%	17.09.2018	
(1/300) * 7.75%	17.12.2018	

Распечатал: Парагульгов Хож-Ахмет Русланович

(1/300) * 7.5%	17.06.2019	
(1/300) * 7.25%	29.07.2019	
(1/300) * 7%	09.09.2019	
(1/300) * 6.5%	28.10.2019	

Срок платежа		
Срок оплаты	Дата начала	Дата подписания
5 день текущего периода	14.08.2014	12.11.2007
31 день последнего месяца квартала	01.01.2019	01.01.2019
5 день текущего периода	01.04.2019	01.01.2019

Недоплата по АП на начало периода **0,00 руб.** Недоплата по пени на начало периода **0,00 руб.**


Период оплаты	Арендная плата (руб.)	Срок оплаты	По расчету от	№ пл. поруч. дата	Дата платежа	Оплаченная арендная плата (руб.)	Начисление пени (руб.)	Оплачено пени (руб.)
3 кв. 2014 г.	АП: 42 615,73	13.08.2014	01.01.2014				562,53	
	Начисление АП за 14.08.2014 - 30.09.2014 (документ-основание от 01.01.2014)							
Недоплата по кварталу:	АП: 42 615,73							
				Расчет Пени: с 14.08.2014 по 30.09.2014 по 8.25% = 42 615,73 * 48 * 8.25 / 100 / 300 = 562,53				
Итого недоплата:	42 615,73						Недоплата пени:	562,53
4 кв. 2014 г.	АП: 81 680,13	06.10.2014	01.01.2014				3 009,92	
	Начисление АП за 01.10.2014 - 31.12.2014 (документ-основание от 01.01.2014)							
Недоплата по кварталу:	АП: 81 680,13							
				Расчет Пени: с 01.10.2014 по 06.10.2014 по 8.25% = 42 615,73 * 6 * 8.25 / 100 / 300 = 70,32				
				Расчет Пени: с 07.10.2014 по 31.12.2014 по 8.25% = 124 295,86 * 86 * 8.25 / 100 / 300 = 2 939,60				
Итого недоплата:	124 295,86						Недоплата пени:	3 572,45
1 кв. 2015 г.	АП: 83 863,30	12.01.2015	01.01.2015				4 875,19	
	Начисление АП за 01.01.2015 - 31.03.2015 (документ-основание от 01.01.2015)							
Недоплата по кварталу:	АП: 83 863,30							

				Расчет Пени: с 01.01.2015 по 12.01.2015 по 8.25% = 124 295,86 * 12 * 8.25 / 100 / 300 = 410,18 Расчет Пени: с 13.01.2015 по 31.03.2015 по 8.25% = 208 159,16 * 78 * 8.25 / 100 / 300 = 4 465,01				
Итого недоплата:	208 159,16				Недоплата пени:			8 447,64	
2 кв. 2015 г.	АП: 83 863,30	06.04.2015	01.01.2015					7 169,49	
Начисление АП за 01.04.2015 - 30.06.2015 (документ-основание от 01.01.2015)									
Недоплата по кварталу:	АП: 83 863,30			Расчет Пени: с 01.04.2015 по 06.04.2015 по 8.25% = 208 159,16 * 6 * 8.25 / 100 / 300 = 343,46 Расчет Пени: с 07.04.2015 по 30.06.2015 по 8.25% = 292 022,46 * 85 * 8.25 / 100 / 300 = 6 826,03				
Итого недоплата:	292 022,46				Недоплата пени:			15 617,13	
3 кв. 2015 г.	АП: 83 863,30	06.07.2015	01.01.2015					9 371,54	
Начисление АП за 01.07.2015 - 30.09.2015 (документ-основание от 01.01.2015)									
Недоплата по кварталу:	АП: 83 863,30			Расчет Пени: с 01.07.2015 по 06.07.2015 по 8.25% = 292 022,46 * 6 * 8.25 / 100 / 300 = 481,84 Расчет Пени: с 07.07.2015 по 30.09.2015 по 8.25% = 375 885,76 * 86 * 8.25 / 100 / 300 = 8 889,70				
Итого недоплата:	375 885,76				Недоплата пени:			24 988,67	
4 кв. 2015 г.	АП: 83 863,29	05.10.2015	01.01.2015					11 516,34	
Начисление АП за 01.10.2015 - 31.12.2015 (документ-основание от 01.01.2015)									
Недоплата по кварталу:	АП: 83 863,29			Расчет Пени: с 01.10.2015 по 05.10.2015 по 8.25% = 375 885,76 * 5 * 8.25 / 100 / 300 = 516,84 Расчет Пени: с 06.10.2015 по 31.12.2015 по 8.25% = 459 749,05 * 87 * 8.25 / 100 / 300 = 10 999,50				
Итого недоплата:	459 749,05				Недоплата пени:			36 505,01	
1 кв. 2016 г.	АП: -43 900,10	11.01.2016	01.01.2016					16 512,55	
Начисление АП за 01.01.2016 - 31.03.2016 (документ-основание от 24.08.2016)									
	АП: 83 863,30	11.01.2016	01.01.2015						
Начисление АП за 01.01.2016 - 31.03.2016 (документ-основание от 01.01.2015)									
Недоплата по кварталу:	АП: 39 963,20								
18.11.19 17:01:27	Договор № М-04-032423 от 12.11.2007			(расчет с 14.08.2014 по 31.12.2018)			Стр. 3 из 7	Расчет: Шарипалов Хан-Ахмед Русланович	

(руб.)

					Расчет Пени: с 01.01.2016 по 11.01.2016 по 11.00% = 459 749,05 * 11 * 11.00 / 100 / 300 = 1 864,32 Расчет Пени: с 12.01.2016 по 31.03.2016 по 11.00% = 499 712,25 * 80 * 11.00 / 100 / 300 = 14 658,23				
Итого недоплата:	499 712,25					Недоплата пени:			53 017,56
2 кв. 2016 г.	АП: -43 900,10	05.04.2016	01.01.2016						17 781,00
	Начисление АП за 01.04.2016 - 30.06.2016 (документ-основание от 24.08.2016)								
	АП: 83 863,30	05.04.2016	01.01.2015						
	Начисление АП за 01.04.2016 - 30.06.2016 (документ-основание от 01.01.2015)								
Недоплата по кварталу:	АП: 39 963,20				Расчет Пени: с 01.04.2016 по 05.04.2016 по 11.00% = 499 712,25 * 5 * 11.00 / 100 / 300 = 916,14 Расчет Пени: с 06.04.2016 по 13.06.2016 по 11.00% = 539 675,45 * 69 * 11.00 / 100 / 300 = 13 653,79 Расчет Пени: с 14.06.2016 по 30.06.2016 по 10.50% = 539 675,45 * 17 * 10.50 / 100 / 300 = 3 211,07			
Итого недоплата:	539 675,45					Недоплата пени:			70 798,56
3 кв. 2016 г.	АП: -43 900,10	05.07.2016	01.01.2016						18 478,49
	Начисление АП за 01.07.2016 - 30.09.2016 (документ-основание от 24.08.2016)								
	АП: 83 863,30	05.07.2016	01.01.2015						
	Начисление АП за 01.07.2016 - 30.09.2016 (документ-основание от 01.01.2015)								
Недоплата по кварталу:	АП: 39 963,20				Расчет Пени: с 01.07.2016 по 05.07.2016 по 10.50% = 539 675,45 * 5 * 10.50 / 100 / 300 = 944,43 Расчет Пени: с 06.07.2016 по 18.09.2016 по 10.50% = 579 638,65 * 75 * 10.50 / 100 / 300 = 15 215,51 Расчет Пени: с 19.09.2016 по 30.09.2016 по 10.00% = 579 638,65 * 12 * 10.00 / 100 / 300 = 2 318,55			
Итого недоплата:	579 638,65					Недоплата пени:			89 277,05
4 кв. 2016 г.	АП: 39 963,21	05.10.2016	01.01.2016						18 934,51
	Начисление АП за 01.10.2016 - 31.12.2016 (документ-основание от 24.08.2016)								
Недоплата по кварталу:	АП: 39 963,21				Расчет Пени: с 01.10.2016 по 05.10.2016 по 10.00% = 579 638,65 * 5 * 10.00 / 100 / 300 = 966,06 Расчет Пени: с 06.10.2016 по 31.12.2016 по 10.00% = 619 601,86 * 87 * 10.00 / 100 / 300 = 17 968,45			
Итого недоплата:	619 601,86					Недоплата пени:			108 211,56

16

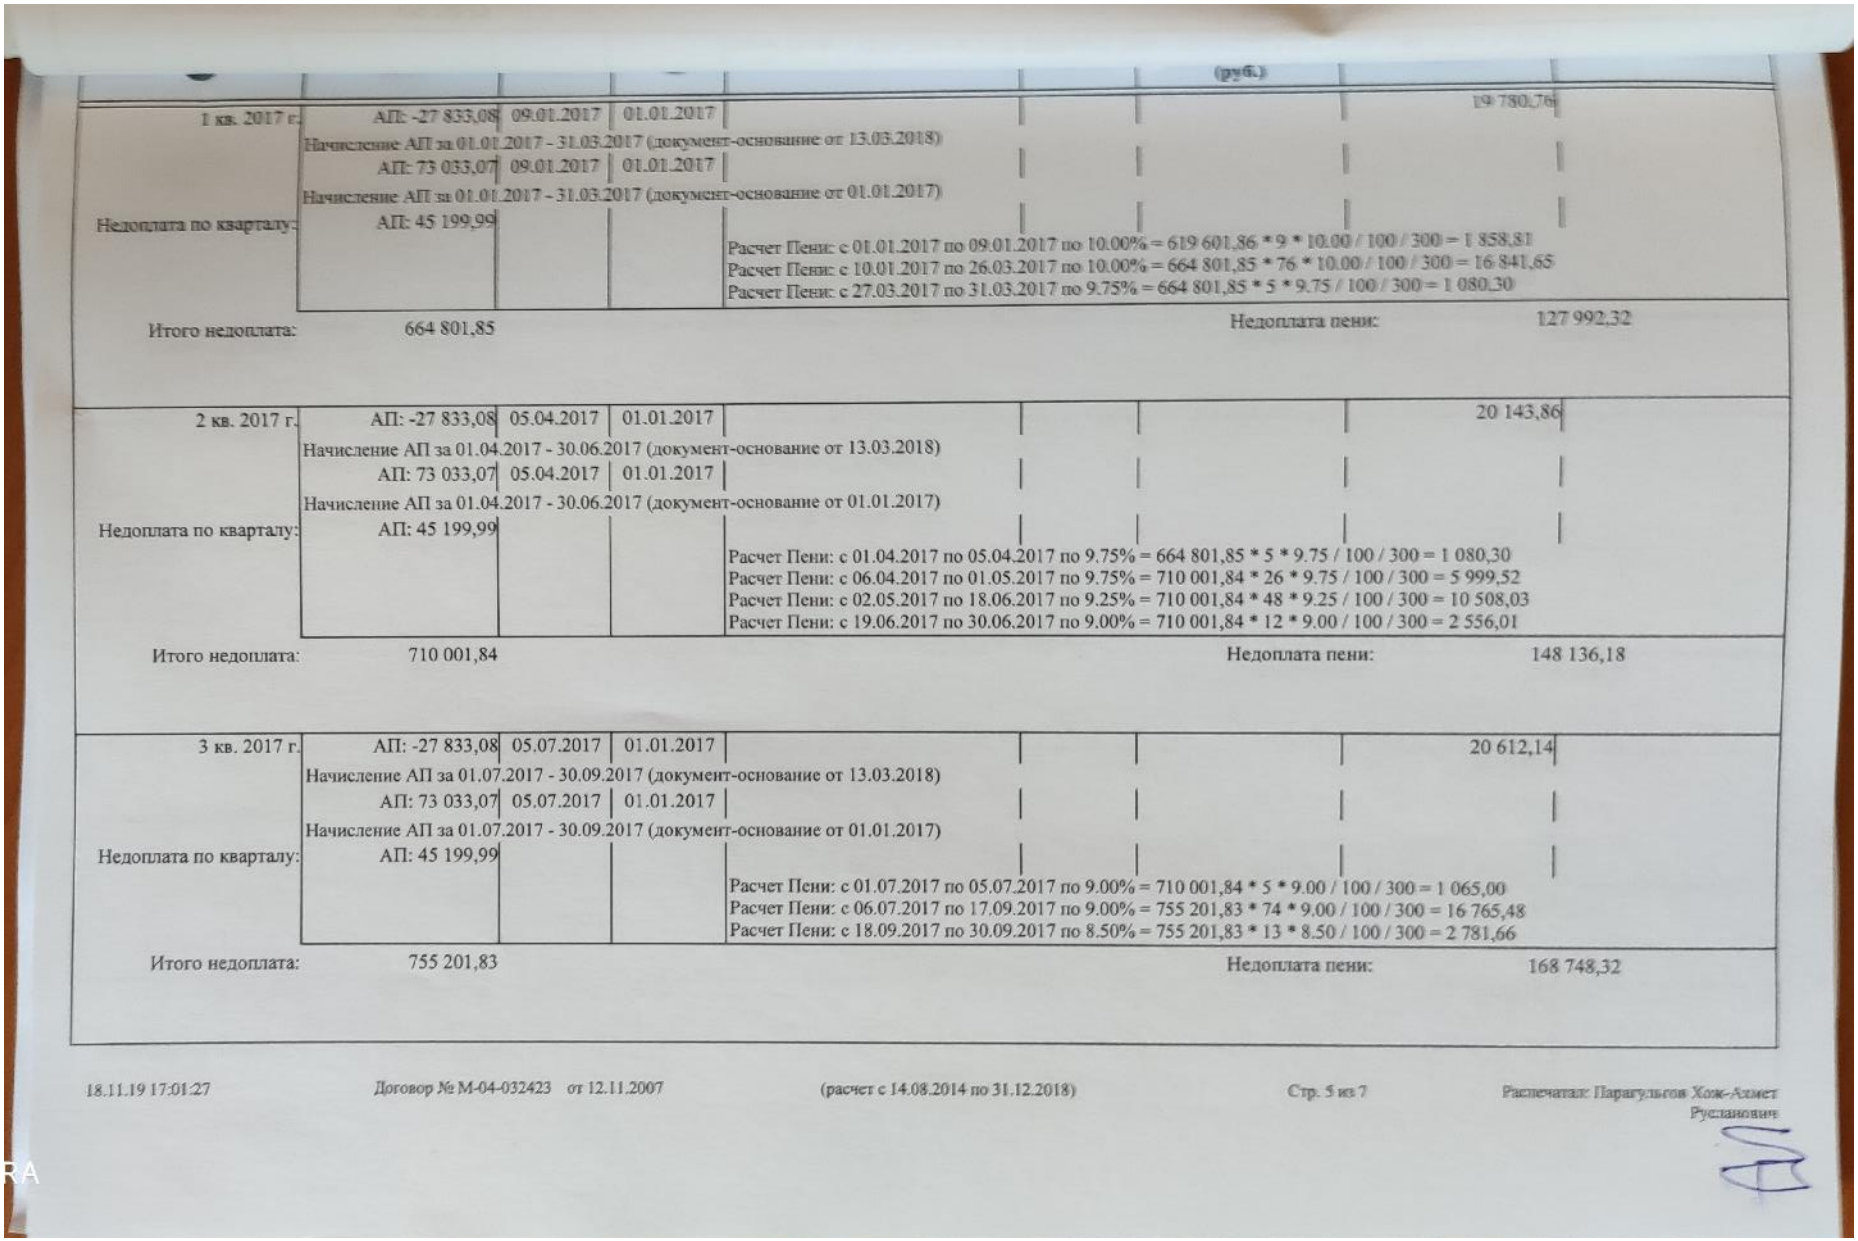


(руб.)

1 кв. 2017 г.	АП: -27 833,08	09.01.2017	01.01.2017			19 780,76
	Начисление АП за 01.01.2017 - 31.03.2017 (документ-основание от 13.03.2018)					
	АП: 73 033,07	09.01.2017	01.01.2017			
	Начисление АП за 01.01.2017 - 31.03.2017 (документ-основание от 01.01.2017)					
Недоплата по кварталу:	АП: 45 199,99			Расчет Пени: с 01.01.2017 по 09.01.2017 по 10.00% = 619 601,86 * 9 * 10.00 / 100 / 300 = 1 858,81 Расчет Пени: с 10.01.2017 по 26.03.2017 по 10.00% = 664 801,85 * 76 * 10.00 / 100 / 300 = 16 841,65 Расчет Пени: с 27.03.2017 по 31.03.2017 по 9.75% = 664 801,85 * 5 * 9.75 / 100 / 300 = 1 080,30		
Итого недоплата:	664 801,85				Недоплата пени:	127 992,32
2 кв. 2017 г.	АП: -27 833,08	05.04.2017	01.01.2017			20 143,86
	Начисление АП за 01.04.2017 - 30.06.2017 (документ-основание от 13.03.2018)					
	АП: 73 033,07	05.04.2017	01.01.2017			
	Начисление АП за 01.04.2017 - 30.06.2017 (документ-основание от 01.01.2017)					
Недоплата по кварталу:	АП: 45 199,99			Расчет Пени: с 01.04.2017 по 05.04.2017 по 9.75% = 664 801,85 * 5 * 9.75 / 100 / 300 = 1 080,30 Расчет Пени: с 06.04.2017 по 01.05.2017 по 9.75% = 710 001,84 * 26 * 9.75 / 100 / 300 = 5 999,52 Расчет Пени: с 02.05.2017 по 18.06.2017 по 9.25% = 710 001,84 * 48 * 9.25 / 100 / 300 = 10 508,03 Расчет Пени: с 19.06.2017 по 30.06.2017 по 9.00% = 710 001,84 * 12 * 9.00 / 100 / 300 = 2 556,01		
Итого недоплата:	710 001,84				Недоплата пени:	148 136,18
3 кв. 2017 г.	АП: -27 833,08	05.07.2017	01.01.2017			20 612,14
	Начисление АП за 01.07.2017 - 30.09.2017 (документ-основание от 13.03.2018)					
	АП: 73 033,07	05.07.2017	01.01.2017			
	Начисление АП за 01.07.2017 - 30.09.2017 (документ-основание от 01.01.2017)					
Недоплата по кварталу:	АП: 45 199,99			Расчет Пени: с 01.07.2017 по 05.07.2017 по 9.00% = 710 001,84 * 5 * 9.00 / 100 / 300 = 1 065,00 Расчет Пени: с 06.07.2017 по 17.09.2017 по 9.00% = 755 201,83 * 74 * 9.00 / 100 / 300 = 16 765,48 Расчет Пени: с 18.09.2017 по 30.09.2017 по 8.50% = 755 201,83 * 13 * 8.50 / 100 / 300 = 2 781,66		
Итого недоплата:	755 201,83				Недоплата пени:	168 748,32

Отчет об оценке № ОКНИП-ОС-308/25 от 26.09.2025 г.
для АО УК "РВМ Капитал"

						(руб.)			
4 кв. 2017 г.	АП: -27 833,08	05.10.2017	01.01.2017					20 192,80	
Начисление АП за 01.10.2017 - 31.12.2017 (документ-основание от 13.03.2018)									
АП: 73 033,09	05.10.2017	01.01.2017							
Начисление АП за 01.10.2017 - 31.12.2017 (документ-основание от 01.01.2017)									
Недоплата по кварталу: АП: 45 200,01				Расчет Пени: с 01.10.2017 по 05.10.2017 по 8.50% = 755 201,83 * 5 * 8.50 / 100 / 300 = 1 069,87 Расчет Пени: с 06.10.2017 по 29.10.2017 по 8.50% = 800 401,84 * 24 * 8.50 / 100 / 300 = 5 442,73 Расчет Пени: с 30.10.2017 по 17.12.2017 по 8.25% = 800 401,84 * 49 * 8.25 / 100 / 300 = 10 785,41 Расчет Пени: с 18.12.2017 по 31.12.2017 по 7.75% = 800 401,84 * 14 * 7.75 / 100 / 300 = 2 894,79			
Итого недоплата: 800 401,84				Недоплата пени: 188 941,12					
1 кв. 2018 г.	АП: -27 833,08	09.01.2018	01.01.2017					19 174,63	
Начисление АП за 01.01.2018 - 31.03.2018 (документ-основание от 13.03.2018)									
АП: 73 033,07	09.01.2018	01.01.2017							
Начисление АП за 01.01.2018 - 31.03.2018 (документ-основание от 01.01.2017)									
Недоплата по кварталу: АП: 45 199,99				Расчет Пени: с 01.01.2018 по 09.01.2018 по 7.75% = 800 401,84 * 9 * 7.75 / 100 / 300 = 1 860,93 Расчет Пени: с 10.01.2018 по 11.02.2018 по 7.75% = 845 601,83 * 33 * 7.75 / 100 / 300 = 7 208,76 Расчет Пени: с 12.02.2018 по 25.03.2018 по 7.50% = 845 601,83 * 42 * 7.50 / 100 / 300 = 8 878,82 Расчет Пени: с 26.03.2018 по 31.03.2018 по 7.25% = 845 601,83 * 6 * 7.25 / 100 / 300 = 1 226,12			
Итого недоплата: 845 601,83				Недоплата пени: 208 115,75					
2 кв. 2018 г.	АП: 45 199,99	05.04.2018	01.01.2017					19 535,60	
Начисление АП за 01.04.2018 - 30.06.2018 (документ-основание от 13.03.2018)									
Недоплата по кварталу: АП: 45 199,99				Расчет Пени: с 01.04.2018 по 05.04.2018 по 7.25% = 845 601,83 * 5 * 7.25 / 100 / 300 = 1 021,77 Расчет Пени: с 06.04.2018 по 30.06.2018 по 7.25% = 890 801,82 * 86 * 7.25 / 100 / 300 = 18 513,83				
Итого недоплата: 890 801,82				Недоплата пени: 227 651,35					
3 кв. 2018 г.	АП: 45 199,99	05.07.2018	01.01.2017					20 865,03	
Начисление АП за 01.07.2018 - 30.09.2018 (документ-основание от 13.03.2018)									
Недоплата по кварталу: АП: 45 199,99									

18

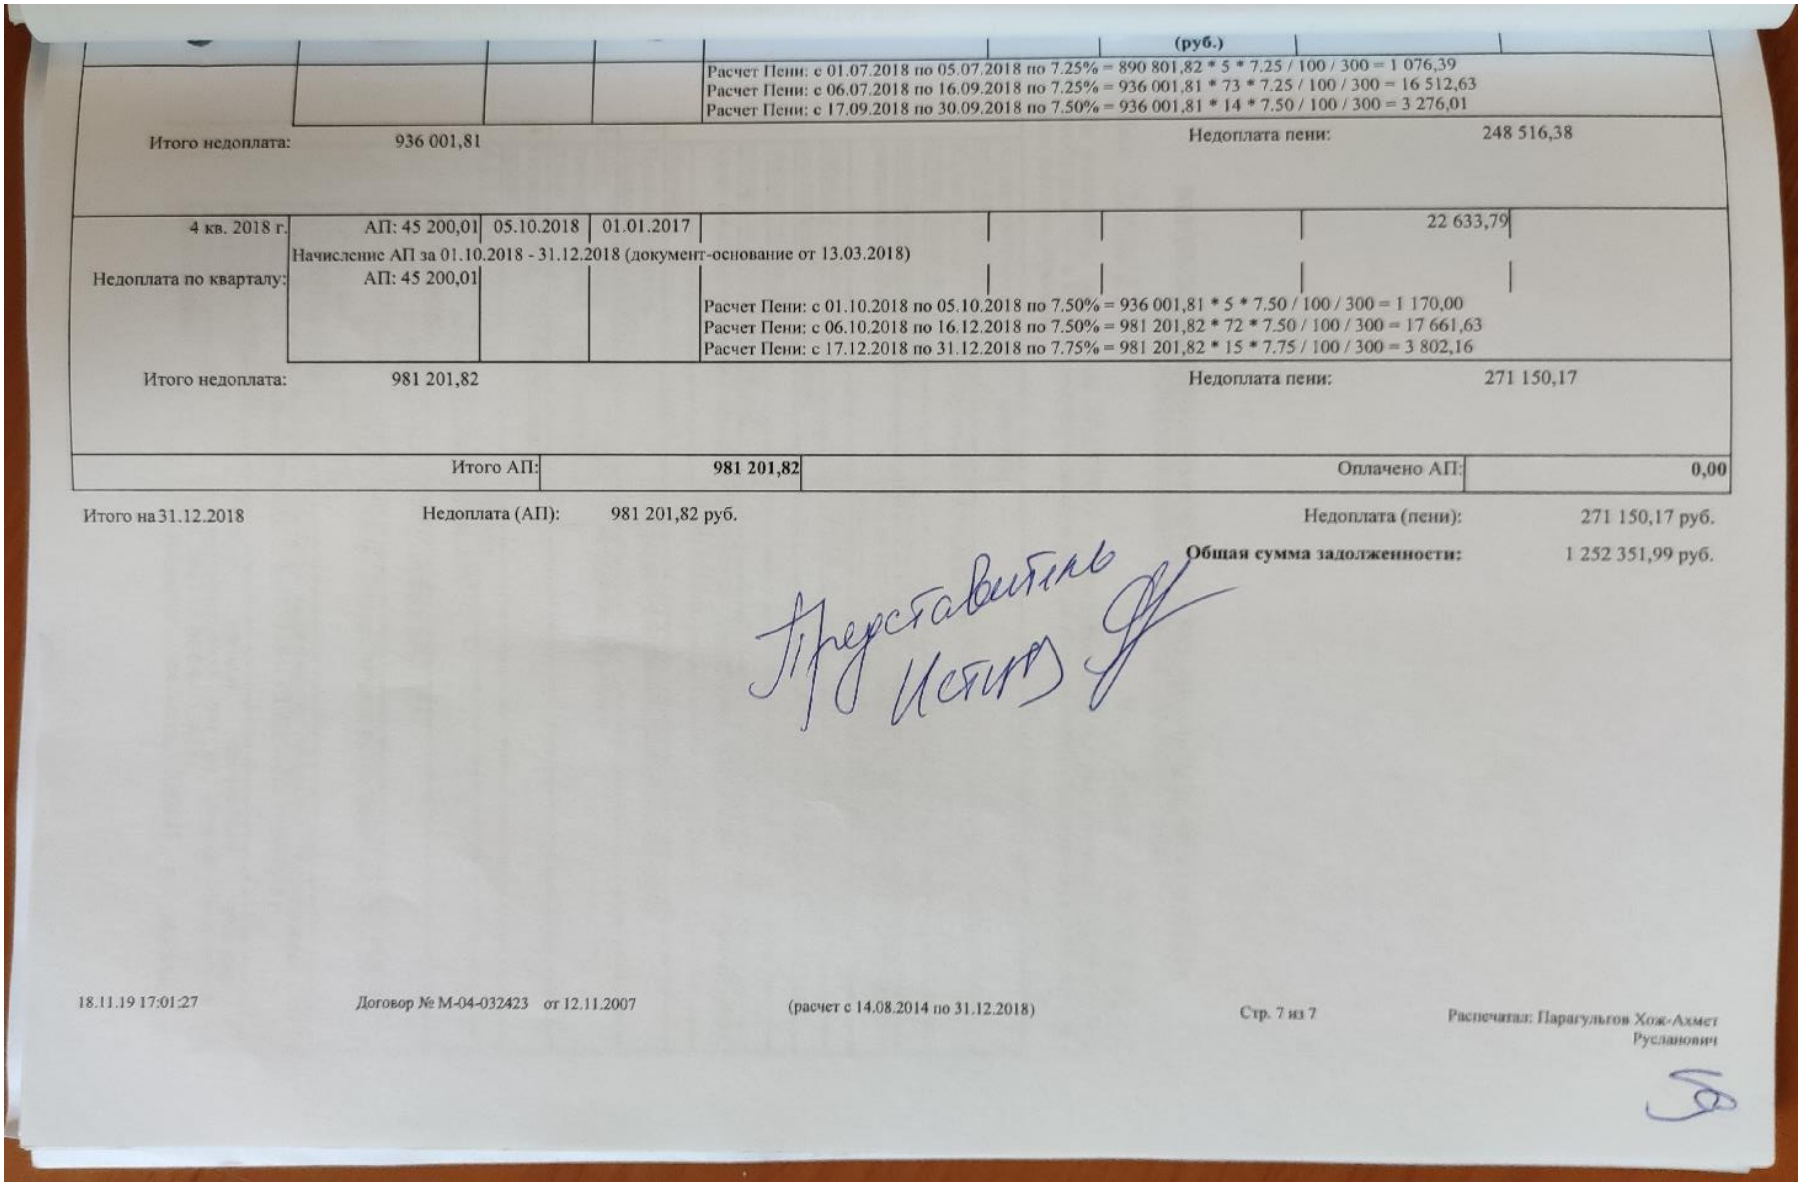

				(руб.)			
				Расчет Пени: с 01.07.2018 по 05.07.2018 по 7.25% = 890 801,82 * 5 * 7.25 / 100 / 300 = 1 076,39 Расчет Пени: с 06.07.2018 по 16.09.2018 по 7.25% = 936 001,81 * 73 * 7.25 / 100 / 300 = 16 512,63 Расчет Пени: с 17.09.2018 по 30.09.2018 по 7.50% = 936 001,81 * 14 * 7.50 / 100 / 300 = 3 276,01			
Итого недоплата:	936 001,81					Недоплата пени:	248 516,38
4 кв. 2018 г.	АП: 45 200,01	05.10.2018	01.01.2017				22 633,79
	Начисление АП за 01.10.2018 - 31.12.2018 (документ-основание от 13.03.2018)						
Недоплата по кварталу:	АП: 45 200,01			Расчет Пени: с 01.10.2018 по 05.10.2018 по 7.50% = 936 001,81 * 5 * 7.50 / 100 / 300 = 1 170,00 Расчет Пени: с 06.10.2018 по 16.12.2018 по 7.50% = 981 201,82 * 72 * 7.50 / 100 / 300 = 17 661,63 Расчет Пени: с 17.12.2018 по 31.12.2018 по 7.75% = 981 201,82 * 15 * 7.75 / 100 / 300 = 3 802,16			
Итого недоплата:	981 201,82					Недоплата пени:	271 150,17
	Итого АП:	**981 201,82**				Оплачено АП:	**0,00**

Итого на 31.12.2018 Недоплата (АП): 981 201,82 руб. Недоплата (пени): 271 150,17 руб.

Общая сумма задолженности: 1 252 351,99 руб.

Представитель Истца

18.11.19 17:01:27 Договор № М-04-032423 от 12.11.2007 (расчет с 14.08.2014 по 31.12.2018) Стр. 7 из 7 Распечатал: Парагульгов Хож-Ахмет Русланович

Neo

Отчет об оценке № ОКНИП-ОС-308/25 от 26.09.2025 г.
для АО УК "РВМ Капитал"

ЭКЗ ЗАО УК РВМ

Учетный номер дополнительного
соглашения № М-04-032423
от «09» октября 20 20 г.

Управление Федеральной службы государственной регистрации, кадастра и картографии по Москве
Произведена государственная регистрация
ДОП. СОГЛАШЕНИЯ
Дата 27 ОКТ 2020
Номер 77-0-1-51/2020-4
Государственный регистратор
О.В. КАРАНДАШОВА
(Ф.И.О.)

ДОПОЛНИТЕЛЬНОЕ СОГЛАШЕНИЕ К ДОГОВОРУ АРЕНДЫ ЗЕМЕЛЬНОГО УЧАСТКА С МНОЖЕСТВЕННОСТЬЮ ЛИЦ НА СТОРОНЕ АРЕНДАТОРА от 18.01.2007 № М-04-032423

г.Москва

Департамент городского имущества города Москвы, именуемый в дальнейшем **«Арендодатель»**, в лице заместителя начальника Управления оформления вторичных имущественно-земельных отношений Департамента городского имущества города Москвы Сидоровой Светланы Борисовны, действующей на основании Положения о Департаменте городского имущества города Москвы, утвержденного постановлением Правительства Москвы от 20.02.2013 № 99-ПП, и доверенности 77 АГ 3144022, удостоверенной нотариусом города Москвы Гринько Светланой Владимировной 30 декабря 2019 года, о чем внесена запись в реестр за N 77/671-н/77-2019-6-884, от имени Правительства Москвы, с одной стороны, и закрытое акционерное общество Управляющая компания «РВМ Капитал» Д.У.Закрытым паевым инвестиционным фондом недвижимости «РВМ Капитальный», именуемое в дальнейшем «**Новый Арендатор «2**», в лице генерального директора Орлова Сергея Владимировича, действующего на основании Устава и Правил доверительного управления Закрытым паевым инвестиционным фондом недвижимости «РВМ Капитальный», зарегистрированных Банком России 04.02.2014 за № 2729 (с учетом изменений и дополнений № 6, зарегистрированных Банком России 11.04.2019 за № 2729-6), с другой стороны, совместно именуемые **«Стороны»**, заключили настоящее дополнительное соглашение о нижеследующем:

1. На основании обращения от 10.08.2020 № 33-5-66650/20 в соответствии со ст.552 Гражданского кодекса Российской Федерации, ст.35 Земельного кодекса Российской Федерации в связи с переходом права собственности на нежилое помещение с кадастровым номером 77:04:0001005:5456 площадью 3219,1 кв.м в здании по адресу: г.Москва, ул.Авиамоторная, д.10, корп.2 (запись государственной права общей долевой собственности от 28.10.2019 № 77:04:0001005:5456-77/003/2019-9) права и обязанности Арендатора «2» по договору аренды земельного участка с множественностью лиц на стороне арендатора 18.01.2007 № М-04-032423 в соответствующей части переходят **с 28.10.2019** к Новому Арендатору «2» - владельцам инвестиционных паев Закрытого паевого инвестиционного фонда недвижимости «РВМ Капитальный».

2. Все права и обязанности по Договору от имени и в интересах владельцев инвестиционных паев Закрытого паевого инвестиционного фонда недвижимости «РВМ Капитальный» осуществляет закрытое акционерное общество Управляющая компания «РВМ Капитал».

3. На основании постановления Правительства Москвы от 25.04.2006 № 273-ПП «О совершенствовании порядка установления ставок арендной платы за землю в городе Москве» установить Новому Арендатору «2» размер ежегодной арендной платы по

Договору и условия ее внесения согласно Приложению 1 к настоящему дополнительному соглашению.

4. Настоящее дополнительное соглашение составлено в четырех экземплярах, имеющих равную юридическую силу.

5. Настоящее дополнительное соглашение является составной и неотъемлемой частью Договора и вступает в силу с момента его государственной регистрации.

6. Адреса и реквизиты сторон:

Арендодатель:
Департамент городского имущества города Москвы
ИНН 7705031674, КПП 770301001
Юридический адрес: 125009, г.Москва, Газетный переулок, д.1/12
Почтовый адрес: 125993, г.Москва, 1-й Красногвардейский пр-д, д.21, стр.1
Расчетный счет 40201810445250000179
Лицевой счет 0307111000450284
в ГУ Банка России по ЦФО
БИК 044525000

Новый Арендатор «2»:
ЗАО УК «РВМ Капитал» Д.У. ЗПИФ недвижимости «РВМ Капитальный»
ИНН 7722563196, КПП 770901001
Юридический адрес: 105064, г.Москва, ул.Земляной Вал, д.9, эт/пом/ком 8/I/1,3-7
Почтовый адрес: 105064, г.Москва, ул.Земляной Вал, д.9, эт/пом/ком 8/I/1,3-7
расчетный счет 40701810422000000168
корр. счет 30101810500000000976
в АКБ «АБСОЛЮТ БАНК» ПАО г.Москва
БИК 044525976

7. Подписи сторон:

От Арендодателя:
Заместитель начальника Управления оформления вторичных имущественно-земельных отношений Департамента городского имущества города Москвы

м.п.

От Нового Арендатора «2»:
Генеральный директор ЗАО УК «РВМ Капитал» Д.У.ЗПИФ недвижимости «РВМ Капитальный»

С.В. Орлов

м.п.

исп.Ермолаева Е.В.

Приложение 1 к дополнительному соглашению
от «09» октября 2020 г.
к договору аренды от 18.01.2007 № М-04-032423

АРЕНДНАЯ ПЛАТА ФЛС № М-04-032423-_____.

Новый Арендатор «2»: ЗАО УК «РВМ Капитал» Д.У.ЗПИФ недвижимости «РВМ Капитальный»
Адрес участка: г.Москва, ул.Авиамоторная, вл.10, корпус 2
Кадастровый номер: 77:04:0001005:77

1. ИСХОДНЫЕ ДАННЫЕ ДЛЯ РАСЧЕТА ЕЖЕГОДНОЙ АРЕНДНОЙ ПЛАТЫ

1.1. Площадь Участка, всего	кв.м	1 733
1.2. Доля **Нового Арендатора «2»** для расчета арендной платы	кв.м	296
1.3. Кадастровая стоимость земельного участка с 01.01.2019:	руб.	94 374 206,29
1.4. Ставка арендной платы в % от кадастровой стоимости	%	1,5

2. РАЗМЕР ЕЖЕГОДНОЙ АРЕНДОЙ ПЛАТЫ ЗА ЗЕМЕЛЬНЫЙ УЧАСТОК

Годовая арендная плата с 28.10.2019*:	руб.	**241 789,66**

* В случае изменения кадастровой стоимости участка годовая арендная плата определяется плательщиком самостоятельно на основании уведомления Арендодателя.

3.СРОК ВНЕСЕНИЯ ПЛАТЕЖА

3.1. Арендная плата за землю уплачивается ежеквартально равными долями не позднее 5 числа первого месяца квартала.
3.2. Пеня начисляется на сумму недоимки за каждый календарный день просрочки платежа и определяется в процентах от неуплаченной суммы арендной платы. Процентная ставка пени составляет 1/300 от действующей в это время ставки рефинансирования ЦБ РФ.

4.БАНКОВСКИЕ РЕКВИЗИТЫ ДЛЯ ПЕРЕЧИСЛЕНИЯ АРЕНДНОЙ ПЛАТЫ

Получатель платежа: ИНН 7705031674 КПП 770301001
Управление федерального казначейства по г.Москве (Департамент городского имущества города Москвы)
Расчетный счет № 40101810045250010041
Банк получателя: ГУ Банка России по ЦФО БИК 044525000
КБК 07111105011028001120 ОКТМО 45 388 000
Назначение платежа: Арендная плата за землю за __ квартал _____ года
ФЛС № М-04-032423-_____. НДС не облагается.

ПРИМЕЧАНИЕ: Расчет ежегодной арендной платы произведен на основании постановлений Правительства Москвы от 25.04.2006 № 273-ПП «О совершенствовании порядка установления ставок арендной платы за землю в городе Москве».

5. ПОДПИСИ СТОРОН:

От Арендодателя:
Заместитель начальника Управления оформления вторичных имущественно-земельных отношений Департамента городского имущества города Москвы

_____

м.п.

От Нового Арендатора «2»:
Генеральный директор ЗАО УК «РВМ Капитал» Д.У.ЗПИФ недвижимости «РВМ Капитальный»

_____ С.В. Орлов

м.п. Управляющая компания "РВМ Капитал"

исп.Ермолаева Е.В.



ЗАО УК «РВМ Капитал» Д.У. ЗПИФ смешанных инвестиций «РВМ Капитальный»

№	Должность	Ф.И.О.	Подпись	Дата
1	Менеджер договора	Шмурнов		
2	Руководитель по направлению			
3	Финансовый директор			
4	Главный бухгалтер/бухгалтер			
5	Юридический контроль			
6	Контролер			

ПРАВИТЕЛЬСТВО МОСКВЫ
ДЕПАРТАМЕНТ ГОРОДСКОГО ИМУЩЕСТВА ГОРОДА МОСКВЫ
1-й Красногвардейский проезд, д. 21, стр. 1, Москва, 125993
Телефон: (495)777-7777, факс: (499) 652-66-52
E-mail: dgi@mos.ru, http://www.mos.ru/dgi
ОКПО 16412348, ОГРН 1037739510423,
ИНН/КПП 7705031674/770301001

20.12.2024 № 33-6-823331/24-(0)-1

на № _____ от _____

АКЦИОНЕРНОЕ ОБЩЕСТВО УПРАВЛЯЮЩАЯ КОМПАНИЯ "РВМ КАПИТАЛ"

УЛ.. МАШИ ПОРЫВАЕВОЙ, ДОМ 34, ПОМЕЩ. 1/1, Г. МОСКВА, 107078

145777 03 62425 1

УВЕДОМЛЕНИЕ

Департамент городского имущества города Москвы (далее – Департамент) настоящим уведомляет об изменении кадастровой стоимости с 01.01.2025 и, соответственно, размера годовой арендной платы по договору аренды от 12.11.2007 № М-04-032423 (ФЛС № М-04-032423-006) на земельный участок по адресу: Авиамоторная улица, вл. 10, корп. 2 в связи с вступлением в силу результатов государственной кадастровой оценки земель города Москвы, утвержденных распоряжениями Департамента от 29.10.2024 № 177470 «Об утверждении результатов определения кадастровой стоимости земельных участков, расположенных на территории города Москвы, по состоянию на 01 января 2024 г.» и от 03.12.2024 № 214856 «Об утверждении средних значений удельных показателей кадастровой стоимости земельных участков, расположенных на территории города Москвы, по состоянию на 01 января 2024 г.».

Исходные данные для расчета арендной платы:

Площадь земельного участка/доли	кв.м	1733.00/ 296
Кадастровая стоимость земельного участка	руб.	97369228.88
Ставка арендной платы в % от кадастровой стоимости	%	1.5
Годовая арендная плата с 01.01.2025	руб.	249463.00

В соответствии с условиями указанного договора аренды, уплата арендатором арендной платы осуществляется на основании настоящего уведомления без внесения изменений и дополнений в договор аренды земельного участка.

В случае если оплата платежей за 1 квартал 2025 года будет произведена до 31.03.2025, пени за просрочку платежа начисляться не будут.

Банковские реквизиты для перечисления арендной платы размещены в разделе «Деятельность» – «Арендная плата за землю и недвижимость» – «Банковские реквизиты» на странице Департамента на официальном портале Мэра и Правительства Москвы https://www.mos.ru/dgi/ (далее – Портал).

Настоящее уведомление направлено по всем известным Департаменту адресам арендатора (АКЦИОНЕРНОЕ ОБЩЕСТВО УПРАВЛЯЮЩАЯ КОМПАНИЯ "РВМ КАПИТАЛ"), в том числе по адресу, указанному в договоре аренды, и в соответствии с условиями договора является надлежащим уведомлением арендодателем арендатора об изменении размера арендной платы.

АО УК "РВМ Капитал"
Вх.№ 603/11
От «25» декабря 2024 г.

Дополнительно информируем, что на Портале в разделе «Услуги – Сервис сверки финансово-лицевых счетов» можно получить детализацию сведений в электронном виде о начислениях и поступивших платежах, а также запросить выписку по финансово-лицевому счету договора.

Если необходимы разъяснения по вопросам сверки финансово-лицевых счетов, вы можете воспользоваться онлайн-консультацией. Детальную информацию можно найти на Портале в разделе «Услуги – Запись на консультацию и личный прием в онлайн-формате – Записаться на консультацию – «Сверка расчетов по договорам аренды или купли-продажи объекта недвижимости (нежилого помещения) и земельного участка».

На Портале можно настроить автоплатеж. Сумма к оплате будет автоматически списываться при выставлении счета. Дополнительную информацию по автоплатежу можно найти на Портале в разделе «Инструкции – Деньги – Как настроить автоплатежи на mos.ru».

Начальник Управления экономики Департамента городского имущества города Москвы


ДОКУМЕНТ ПОДПИСАН ЭЛЕКТРОННОЙ ПОДПИСЬЮ
СВЕДЕНИЯ О СЕРТИФИКАТЕ ЭП
Сертификат 6B0808386075FADA0D194DBAA89DF76
Владелец Мишин Иван Викторович
Действителен с 21.05.2024 по 14.08.2025


И.В. Мишин


Наведите камеру на QR-код, чтобы перейти на официальный портал Мэра и Правительства Москвы в раздел: «Услуги - Сервис сверки финансово-лицевых счетов»


Наведите камеру на QR-код, чтобы перейти на официальный портал Мэра и Правительства Москвы на страницу записи на онлайн-консультации

Создано автоматически

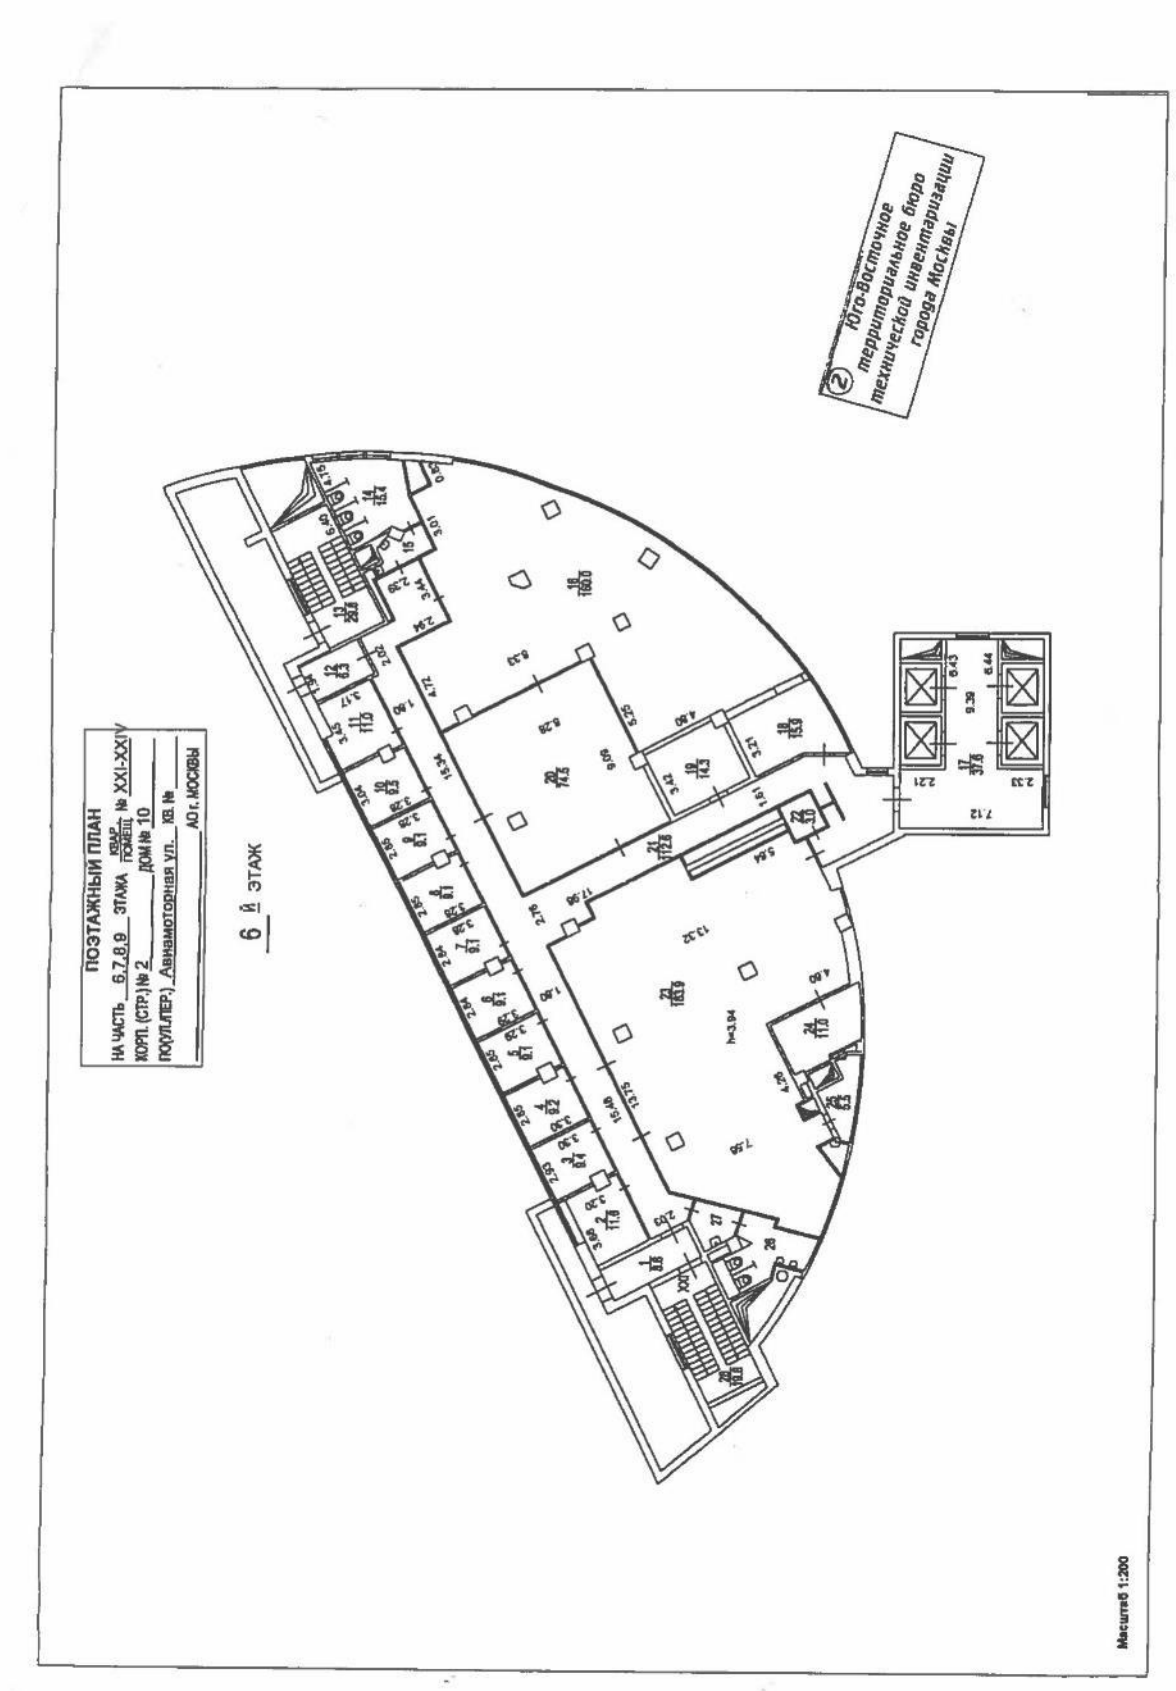
Юго-Восточное территориальное бюро технической инвентаризации города Москвы
ПОЭТАЖНЫЙ ПЛАН
НА ЧАСТЬ 6,7,8,9 ЭТАЖА КВАР. ПОМЕЩ. № XXI-XXIV
КОРП. (СТР.) № 2 ДОМ № 10
ПОУЛ.(ПЕР.) Авиамоторная ул. КВ. №
г.МОСКВЫ
6 й ЭТАЖ
Масштаб 1:200

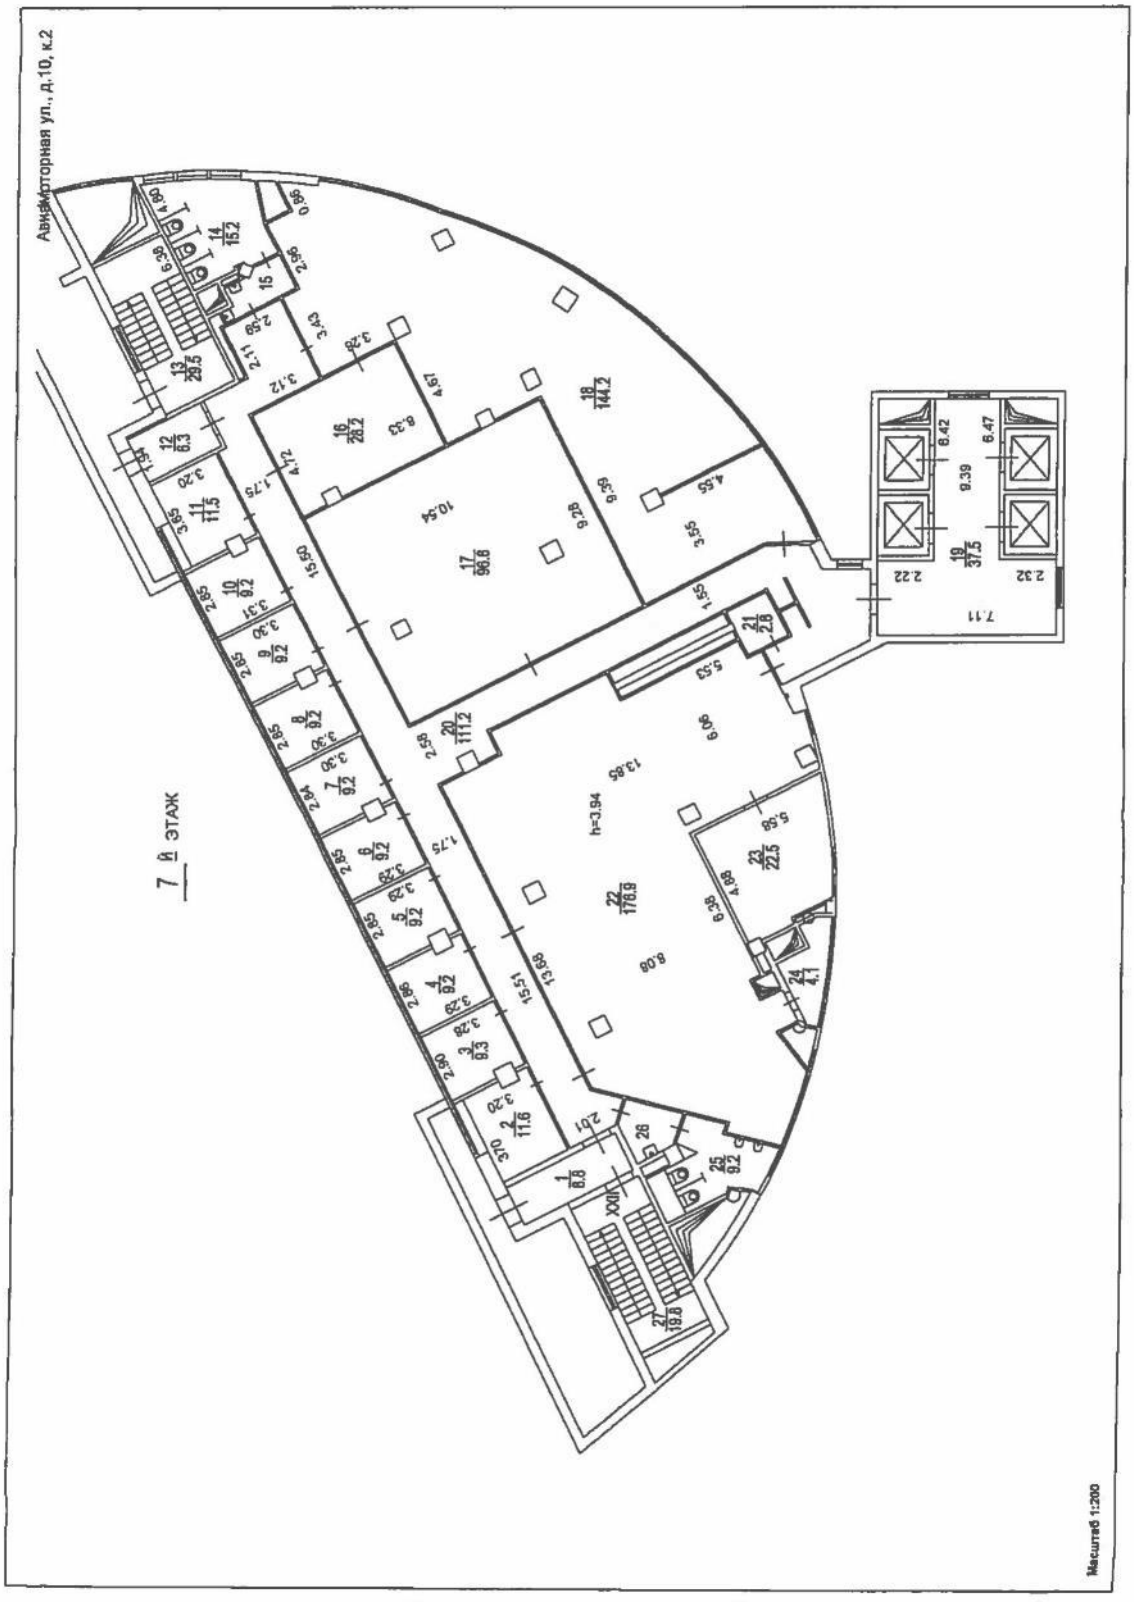
Авиамоторная ул., д.10, к.2
7 й этаж
Масштаб 1:200

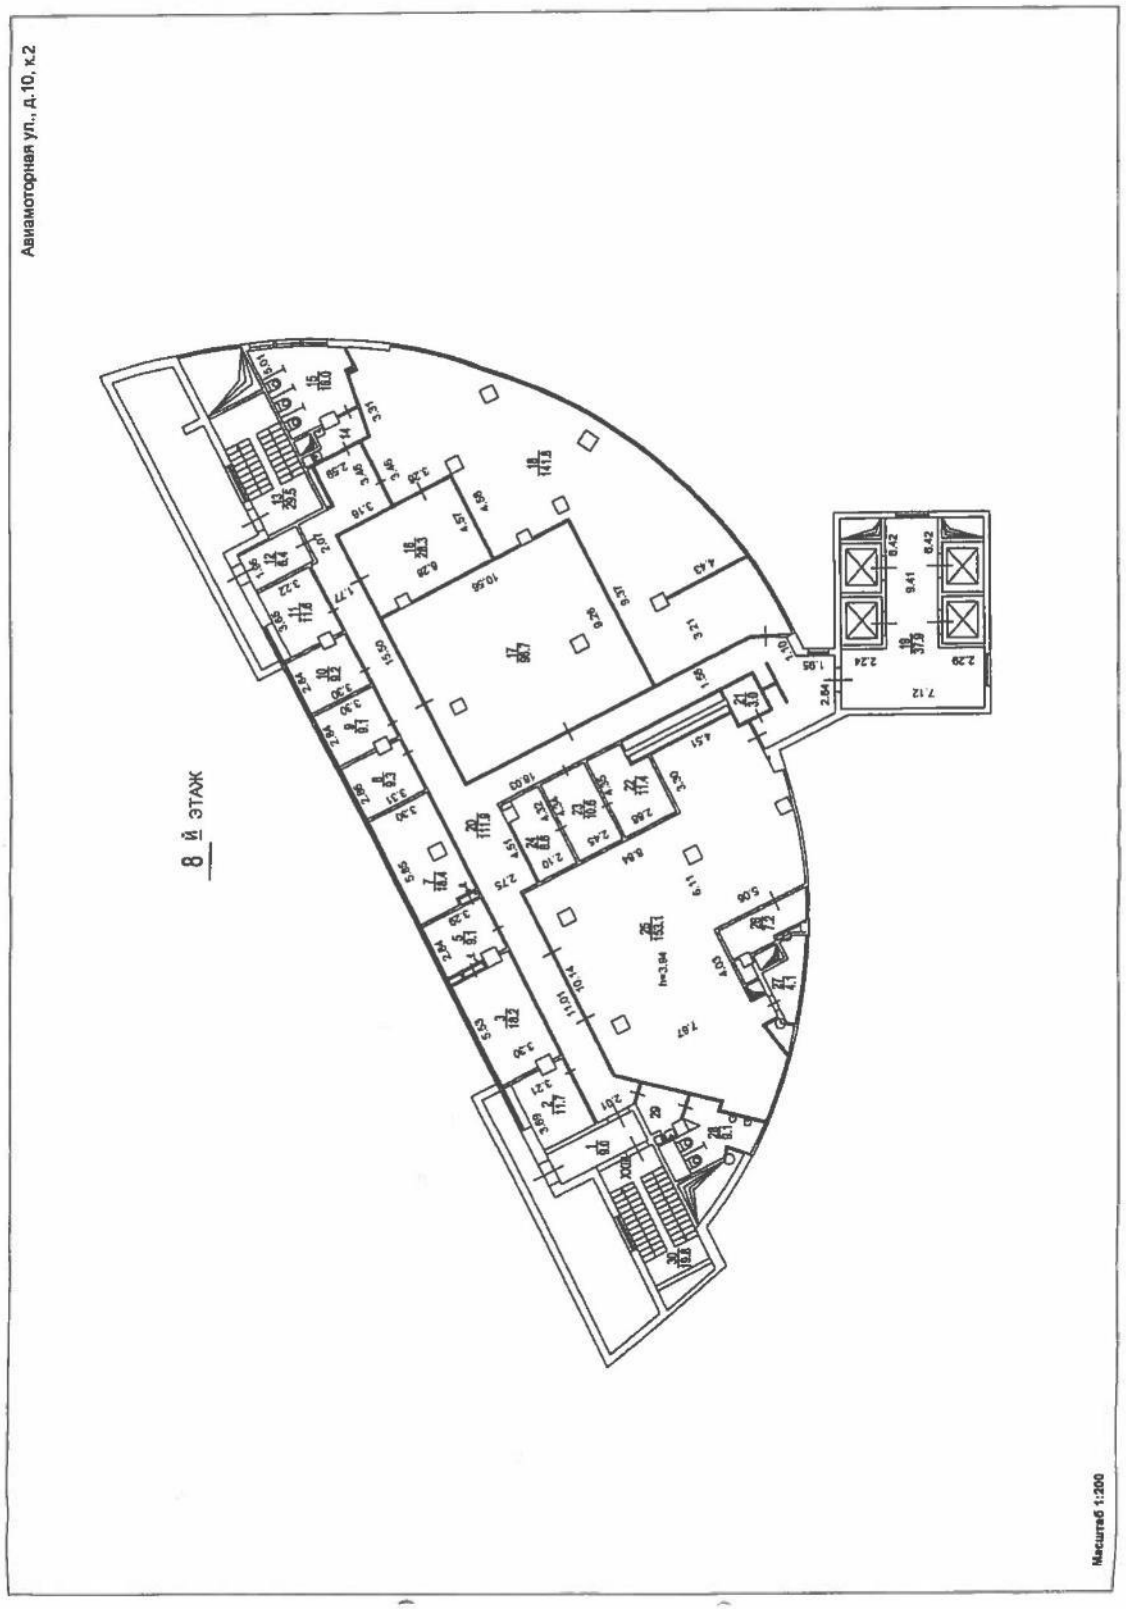
Авиамоторная ул., д.10, к.2
8 й ЭТАЖ
Масштаб 1:200

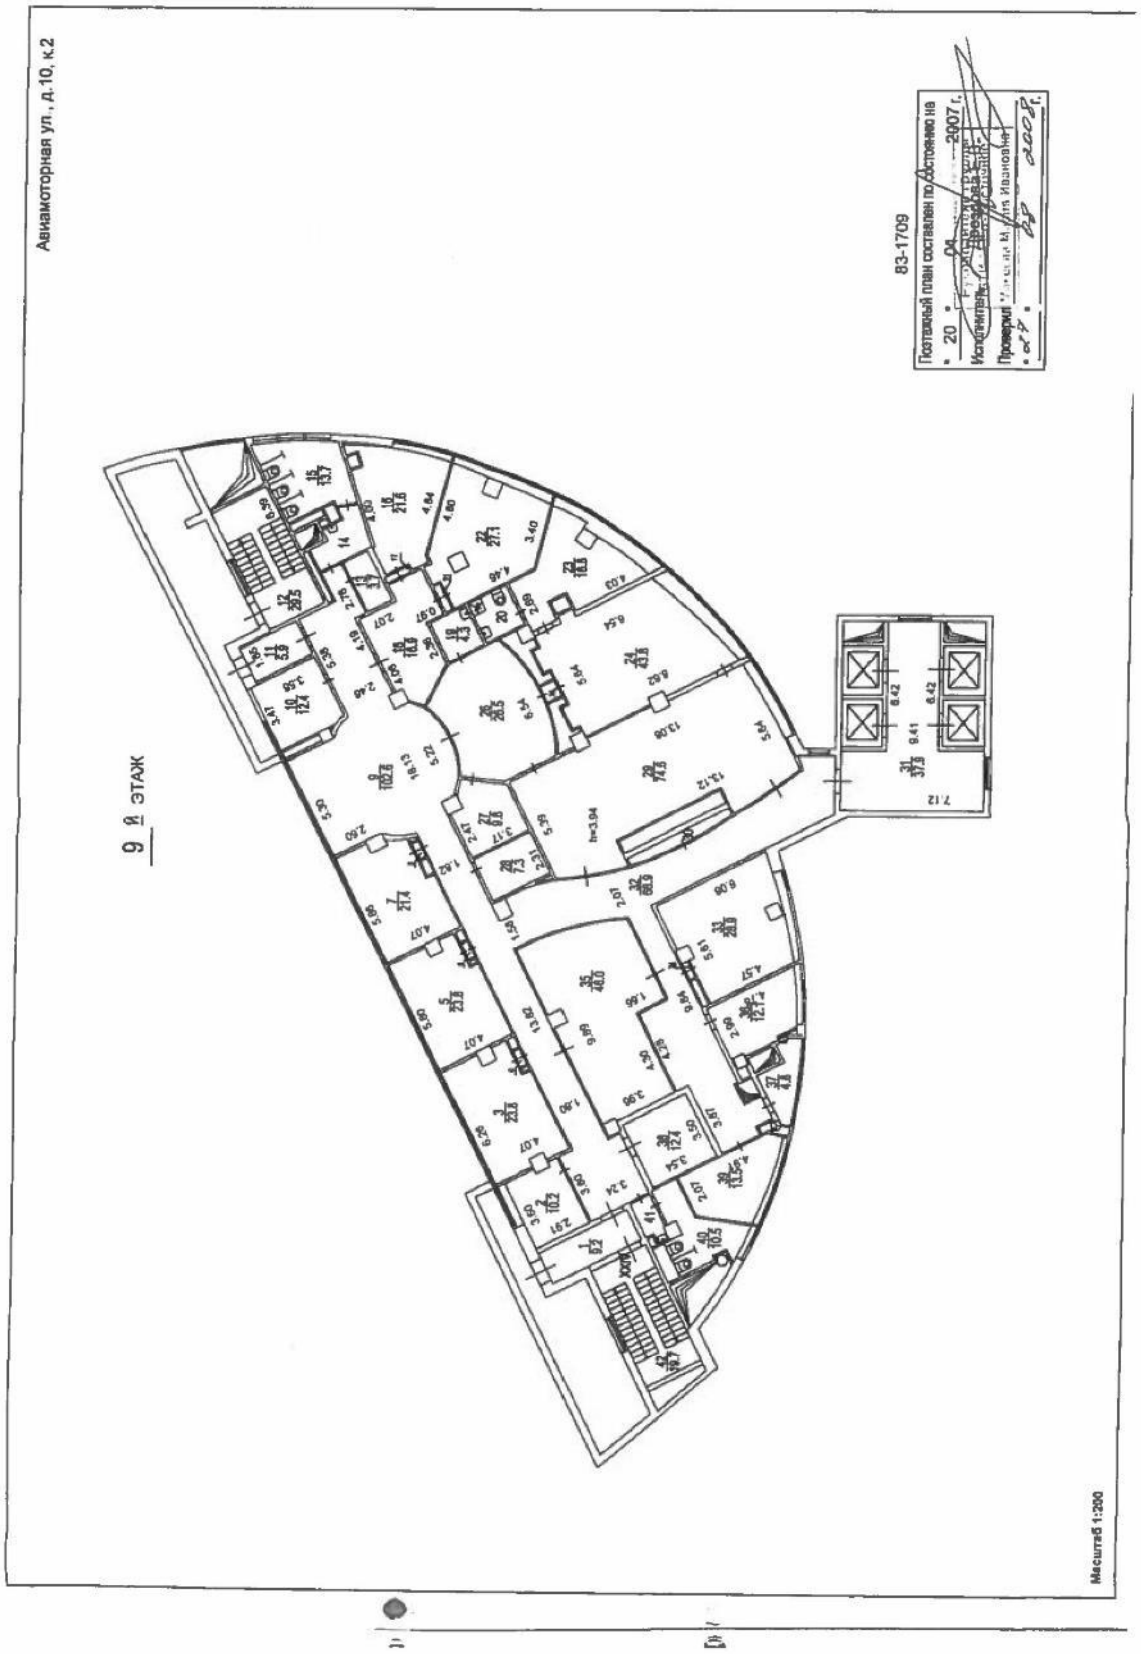
Автомоторная ул., д.10, к.2
9 й ЭТАЖ
83-1709
Масштаб 1:200

Юго-Восточное ТБТИ

ЭКСПЛИКАЦИЯ

По адресу: Авиамоторная ул., 10, кор.2

Помещение N XXI Тип: Учрежденческие ф.25
Последнее обследование 20.04.2007

Этаж	NN комн.	Характеристики комнат и помещений	Общая площадь			Площадь помещений вспомогат. использ.			Высота
			всего	в т.ч. основ.	в т.ч. вспом.	в т.ч. лодж.	в т.ч. балк.	в т.ч. проч.	
6	1	коридор	8,8		8,8	учрежд.			394
	2	кабинет	11,6	11,6		учрежд.			
	3	кабинет	9,4	9,4		учрежд.			
	4	кабинет	9,2	9,2		учрежд.			
	5	кабинет	9,1	9,1		учрежд.			
	6	кабинет	9,1	9,1		учрежд.			
	7	кабинет	9,1	9,1		учрежд.			
	8	кабинет	9,1	9,1		учрежд.			
	9	кабинет	9,1	9,1		учрежд.			
	10	кабинет	9,5	9,5		учрежд.			
	11	кабинет	11,0	11,0		учрежд.			
	12	коридор	6,3		6,3	учрежд.			
	13	клетка лестнич	29,8		29,8	учрежд.			
	14	уборная	15,4		15,4	учрежд.			
	15	умывальная	3,9		3,9	учрежд.			
	16	кабинет	160,0	160,0		учрежд.			
	17	вестибюль	37,6		37,6	учрежд.			
	18	кабинет	15,9	15,9		учрежд.			
	19	кабинет	14,3	14,3		учрежд.			
	20	кабинет	74,5	74,5		учрежд.			
	21	коридор	112,6		112,6	учрежд.			
	22	кладовая	3,0		3,0	учрежд.			
	23	кабинет	183,9	183,9		учрежд.			
	24	кабинет	11,0	11,0		учрежд.			
	25	венткамера	5,5		5,5	учрежд.			
	26	уборная	10,4		10,4	учрежд.			
	27	умывальная	4,4		4,4	учрежд.			
	28	клетка лестнич	19,8		19,8	учрежд.			
Итого по помещению			813,3	555,8	257,5				
---Нежилые помещения всего			813,3	555,8	257,5				
в т.ч. Учрежденческие			813,3	555,8	257,5				

(2) Юго-Восточное территориальное бюро технической инвентаризации города Москвы

01 40 08 0105073

По адресу: Авиамоторная ул., 10, кор.2

Помещение N XXII Тип: Учрежденческие
Последнее обследование 20.04.2007

ф.25

Этаж	NN комн.	Характеристики комнат и помещений	Общая площадь			Площадь помещений вспомогат. использ.			Высота
			всего	в т.ч. основ.	в т.ч. вспом.	в т.ч. лодж.	в т.ч. балк.	в т.ч. проч.	
7	1	коридор	8,8		8,8	учрежд.			394
	2	кабинет	11,6	11,6		учрежд.			
	3	кабинет	9,3	9,3		учрежд.			
	4	кабинет	9,2	9,2		учрежд.			
	5	кабинет	9,2	9,2		учрежд.			
	6	кабинет	9,2	9,2		учрежд.			
	7	кабинет	9,2	9,2		учрежд.			
	8	кабинет	9,2	9,2		учрежд.			
	9	кабинет	9,2	9,2		учрежд.			
	10	кабинет	9,2	9,2		учрежд.			
	11	кабинет	11,5	11,5		учрежд.			
	12	коридор	6,3		6,3	учрежд.			
	13	клетка лестнич	29,5		29,5	учрежд.			
	14	уборная	15,2		15,2	учрежд.			
	15	умывальная	4,0		4,0	учрежд.			
	16	кабинет	28,2	28,2		учрежд.			
	17	кабинет	96,8	96,8		учрежд.			
	18	кабинет	144,2	144,2		учрежд.			
	19	вестибюль	37,5		37,5	учрежд.			
	20	коридор	111,2		111,2	учрежд.			
	21	кладовая	2,8		2,8	учрежд.			
	22	кабинет	176,9	176,9		учрежд.			
	23	кабинет	22,5	22,5		учрежд.			
	24	венткамера	4,1		4,1	учрежд.			
	25	уборная	9,2		9,2	учрежд.			
	26	умывальная	4,4		4,4	учрежд.			
	27	клетка лестнич	19,8		19,8	учрежд.			
Итого по помещению			818,2	565,4	252,8				
---Нежилые помещения всего			818,2	565,4	252,8				
в т.ч. Учрежденческие			818,2	565,4	252,8				

По адресу: Авиамоторная ул., 10, кор.2

Помещение N XXIII Тип: Учрежденческие
Последнее обследование 20.04.2007

ф.25

Этаж	NN комн.	Характеристики комнат и помещений	Общая площадь			Площадь помещений вспомогат. использ.			Высота
			всего	в т.ч. основ.	в т.ч. вспом.	в т.ч. лодж.	в т.ч. балк.	в т.ч. проч.	
8	1	коридор	9,0		9,0	учрежд.			394
	2	кабинет	11,7	11,7		учрежд.			
	3	кабинет	18,2	18,2		учрежд.			
	4	тамбур	0,3		0,3	учрежд.			
	5	кабинет	9,1	9,1		учрежд.			
	6	тамбур	0,3		0,3	учрежд.			
	7	кабинет	18,4	18,4		учрежд.			
	8	кабинет	9,3	9,3		учрежд.			
	9	кабинет	9,1	9,1		учрежд.			
	10	кабинет	9,2	9,2		учрежд.			
	11	кабинет	11,6	11,6		учрежд.			
	12	коридор	6,4		6,4	учрежд.			
	13	клетка лестнич	29,5		29,5	учрежд.			
	14	умывальная	3,5		3,5	учрежд.			
	15	уборная	16,0		16,0	учрежд.			
	16	кабинет	28,3	28,3		учрежд.			
	17	кабинет	96,7	96,7		учрежд.			
	18	кабинет	141,8	141,8		учрежд.			
	19	вестибюль	37,9		37,9	учрежд.			
	20	коридор	111,9		111,9	учрежд.			
	21	кладовая	3,0		3,0	учрежд.			
	22	кабинет	11,4	11,4		учрежд.			
	23	коридор	10,6		10,6	учрежд.			
	24	кабинет	8,6	8,6		учрежд.			
	25	кабинет	153,1	153,1		учрежд.			
	26	кабинет	7,2	7,2		учрежд.			
	27	венткамера	4,1		4,1	учрежд.			
	28	уборная	9,1		9,1	учрежд.			
	29	умывальная	5,1		5,1	учрежд.			
	30	клетка лестнич	19,8		19,8	учрежд.			
Итого по помещению			810,2	543,7	266,5				
---Нежилые помещения всего			810,2	543,7	266,5				
в т.ч. Учрежденческие			810,2	543,7	266,5				

По адресу: Авиамоторная ул., 10, кор.2

Помещение N XXIV Тип: Учрежденческие ф.25
Последнее обследование 20.04.2007

Этаж	NN комн.	Характеристики комнат и помещений	Общая площадь			Площадь помещений вспомогат. использ.			Высота
			всего	в т.ч. основ.	в т.ч. вспом.	в т.ч. лодж.	в т.ч. балк.	в т.ч. проч.	
9	1	коридор	9,2		9,2	учрежд.			394
	2	кабинет	10,2	10,2		учрежд.			
	3	кабинет	23,8	23,8		учрежд.			
	4	тамбур	0,3		0,3	учрежд.			
	5	кабинет	22,2	22,2		учрежд.			
	6	тамбур	0,3		0,3	учрежд.			
	7	кабинет	21,4	21,4		учрежд.			
	8	тамбур	0,3		0,3	учрежд.			
	9	коридор	102,6		102,6	учрежд.			
	10	кабинет	12,4	12,4		учрежд.			
	11	коридор	5,9		5,9	учрежд.			
	12	клетка лестнич	29,5		29,5	учрежд.			
	13	кладовая	3,7		3,7	учрежд.			
	14	умывальная	5,2		5,2	учрежд.			
	15	уборная	13,7		13,7	учрежд.			
	16	кабинет	21,6	21,6		учрежд.			
	17	тамбур	0,2		0,2	учрежд.			
	18	приемная	16,9	16,9		учрежд.			
	19	кухня	4,3		4,3	учрежд.			
	20	санузел	4,6		4,6	учрежд.			
	21	тамбур	0,2		0,2	учрежд.			
	22	кабинет	27,1	27,1		учрежд.			
	23	кабинет	18,8	18,8		учрежд.			
	24	кабинет	43,8	43,8		учрежд.			
	25	тамбур	0,7		0,7	учрежд.			
	26	приемная	26,5	26,5		учрежд.			
	27	кабинет	9,8	9,8		учрежд.			
	28	пом.подсобное	7,3		7,3	учрежд.			
	29	зал актовый	74,6	74,6		учрежд.			
	30	электрощитовая	3,0		3,0	учрежд.			
	31	вестибюль	37,9		37,9	учрежд.			
	32	коридор	68,9		68,9	учрежд.			
	33	кабинет	28,9	28,9		учрежд.			
	34	тамбур	0,2		0,2	учрежд.			
	35	кабинет	46,0	46,0		учрежд.			
	36	кабинет	12,1	12,1		учрежд.			
	37	венткамера	4,8		4,8	учрежд.			
	38	комната охраны	12,4		12,4	учрежд.			
	39	кабинет	13,5	13,5		учрежд.			
	40	уборная	10,5		10,5	учрежд.			
	41	умывальная	2,4		2,4	учрежд.			
	42	клетка лестнич	19,7		19,7	учрежд.			
Итого по помещению			777,4	429,6	347,8				
---Нежилые помещения всего			777,4	429,6	347,8				
в т.ч. Учрежденческие			777,4	429,6	347,8				
Итого			3219,1	2094,5	1124,6				
---Нежилые помещения всего			3219,1	2094,5	1124,6				
в т.ч. Учрежденческие			3219,1	2094,5	1124,6				

Филиал публично-правовой компании "Роскадастр" по Москве
полное наименование органа регистрации прав

Выписка из Единого государственного реестра недвижимости об объекте недвижимости

Сведения о характеристиках объекта недвижимости

На основании запроса от 28.11.2024, поступившего на рассмотрение 28.11.2024, сообщаем, что согласно записям Единого государственного реестра недвижимости:

Раздел 1 Лист 1

Земельный участок			
вид объекта недвижимости			
Лист № 1 раздела 1	Всего листов раздела 1: 3	Всего разделов: 8	Всего листов выписки: 22

28.11.2024г. № КУВИ-001/2024-288720392	
Кадастровый номер:	77:04:0001005:77
Номер кадастрового квартала:	77:04:0001005
Дата присвоения кадастрового номера:	01.01.2007
Ранее присвоенный государственный учетный номер:	Условный номер М-04-032423
Местоположение:	Местоположение установлено относительно ориентира, расположенного в границах участка. Почтовый адрес ориентира: г Москва, ул Авиамоторная, вл 10, корпус 2.
Площадь:	1733 +/- 14
Кадастровая стоимость, руб.:	86640485.83
Кадастровые номера расположенных в пределах земельного участка объектов недвижимости:	77:04:0001005:1016, 77:04:0001005:1018, 77:00:0000000:70488, 77:04:0000000:6405, 77:04:0001006:4496
Кадастровые номера объектов недвижимости, из которых образован объект недвижимости:	77:04:0001005:47
Кадастровые номера образованных объектов недвижимости:	данные отсутствуют
Категория земель:	Земли населенных пунктов
Виды разрешенного использования:	эксплуатации помещений в здании под административные цели
Сведения о кадастровом инженере:	данные отсутствуют
Сведения о лесах, водных объектах и об иных природных объектах, расположенных в пределах земельного участка:	данные отсутствуют
Сведения о том, что земельный участок полностью расположен в границах зоны с особыми условиями использования территории, территории объекта культурного наследия, публичного сервитута:	данные отсутствуют
Сведения о том, что земельный участок расположен в границах особой экономической зоны, территории опережающего развития, зоны территориального развития в Российской Федерации, игорной зоны:	данные отсутствуют

ДОКУМЕНТ ПОДПИСАН
ЭЛЕКТРОННОЙ ПОДПИСЬЮ
Сертификат: 00917ЩДС1611А023805597Н1Е2579Щ1Г859
Владелец: ФЕДЕРАЛЬНАЯ СЛУЖБА ГОСУДАРСТВЕННОЙ РЕГИСТРАЦИИ, КАДАСТРА И КАРТОГРАФИИ
Действителен с 02.08.2024 по 26.10.2025

полное наименование должности	инициалы, фамилия

Лист 2

Земельный участок			
вид объекта недвижимости			
Лист № 2 раздела 1	Всего листов раздела 1: 3	Всего разделов: 8	Всего листов выписки: 22

28.11.2024г. № КУВИ-001/2024-288720392	
Кадастровый номер:	77:04:0001005:77
Сведения о том, что земельный участок расположен в границах особо охраняемой природной территории, Байкальской природной территории и ее экологических зон, лесопарковом зеленом поясе, охотничьего угодья, лесничества:	данные отсутствуют
Сведения о расположении земельного участка и (или) расположенного на нем объекта недвижимости в границах территории, в отношении которой принято решение о резервировании земель для государственных или муниципальных нужд:	данные отсутствуют
Сведения о результатах проведения государственного земельного надзора:	данные отсутствуют
Сведения о расположении земельного участка в границах территории, в отношении которой утвержден проект межевания территории:	данные отсутствуют
Условный номер земельного участка:	данные отсутствуют
Сведения о принятии акта и (или) заключении договора, предусматривающих предоставление в соответствии с земельным законодательством исполнительным органом государственным органом власти или органом местного самоуправления, находящегося в государственной или муниципальной собственности земельного участка для строительства наемного дома социального использования или наемного дома коммерческого использования:	данные отсутствуют
Сведения о том, что земельный участок или земельные участки образованы на основании решения об изъятии земельного участка и (или) расположенного на нем объекта недвижимости для государственных или муниципальных нужд:	данные отсутствуют
Сведения о том, что земельный участок образован из земель или земельного участка, государственная собственность на которые не разграничена:	данные отсутствуют
Сведения о наличии земельного спора о местоположении границ земельных участков:	данные отсутствуют
Статус записи об объекте недвижимости:	Сведения об объекте недвижимости имеют статус "актуальные, ранее учтенные"
Особые отметки:	Сведения об ограничениях права на объект недвижимости, обременениях данного объекта, не зарегистрированных в реестре прав, ограничений прав и обременений недвижимого имущества: вид

ДОКУМЕНТ ПОДПИСАН
ЭЛЕКТРОННОЙ ПОДПИСЬЮ
Сертификат: 00917ЩДС1611А023805597Н1Е2579Щ1Г859
Владелец: ФЕДЕРАЛЬНАЯ СЛУЖБА ГОСУДАРСТВЕННОЙ РЕГИСТРАЦИИ, КАДАСТРА И КАРТОГРАФИИ
Действителен с 02.08.2024 по 26.10.2025

полное наименование должности	инициалы, фамилия

Лист 3

Земельный участок вид объекта недвижимости			
Лист № 3 раздела 1	Всего листов раздела 1: 3	Всего разделов: 8	Всего листов выписки: 22

28.11.2024г. № КУВИ-001/2024-288720392	
Кадастровый номер:	77:04:0001005:77
	ограничения (обременения): ограничения прав на земельный участок, предусмотренные статьей 56 Земельного кодекса Российской Федерации; срок действия: с 09.12.2021; реквизиты документа-основания: распоряжение об установлении сервитута на земельный участок с кадастровым номером 77:04:0001005:77 от 13.08.2020 № 25874 выдан: Департамент городского имущества города Москвы. вид ограничения (обременения): ограничения прав на земельный участок, предусмотренные статьей 56 Земельного кодекса Российской Федерации; срок действия: с 14.03.2024; реквизиты документа-основания: распоряжение от 31.10.2023 № 89210 выдан: Департамент городского имущества города Москвы. вид ограничения (обременения): ограничения прав на земельный участок, предусмотренные статьей 56 Земельного кодекса Российской Федерации; срок действия: с 14.03.2024; реквизиты документа-основания: распоряжение от 31.10.2023 № 89213 выдан: Департамент городского имущества города Москвы.
Получатель выписки:	МАКАРОВА ТАТЬЯНА ДМИТРИЕВНА

	ДОКУМЕНТ ПОДПИСАН ЭЛЕКТРОННОЙ ПОДПИСЬЮ Сертификат: 00697ADDC1A023B0-1597FH1257F4B3B59 Владелец: ФЕДЕРАЛЬНАЯ СЛУЖБА ГОСУДАРСТВЕННОЙ РЕГИСТРАЦИИ, КАДАСТРА И КАРТОГРАФИИ Действителен с: 02.08.2024 по 26.10.2025	
полное наименование должности		инициалы, фамилия

Раздел 2 Лист 4

Выписка из Единого государственного реестра недвижимости об объекте недвижимости

Сведения о зарегистрированных правах

Земельный участок вид объекта недвижимости			
Лист № 1 раздела 2	Всего листов раздела 2: 6	Всего разделов: 8	Всего листов выписки: 22

28.11.2024г. № КУВИ-001/2024-288720392	
Кадастровый номер:	77:04:0001005:77

1	Правообладатель (правообладатели):		1.1	данные о правообладателе отсутствуют
	Сведения о возможности предоставления третьим лицам персональных данных физического лица:		1.1.1	данные отсутствуют
2	Вид, номер, дата и время государственной регистрации права:		2.1	не зарегистрировано
3	Сведения об осуществлении государственной регистрации сделки, права без необходимого в силу закона согласия третьего лица, органа:		3.1	данные отсутствуют
4	Ограничение прав и обременение объекта недвижимости:			
	4.1	вид:	Аренда	
		дата государственной регистрации:	26.05.2023 09:49:48	
		номер государственной регистрации:	77:04:0001005:77-77/060/2023-5	
		срок, на который установлены ограничение прав и обременение объекта недвижимости:	Срок действия с 26.05.2023 по 13.02.2032	
		лицо, в пользу которого установлены ограничение прав и обременение объекта недвижимости:	Общество с ограниченной ответственностью "Кредитные системы", ИНН: 7719443075	
		сведения о возможности предоставления третьим лицам персональных данных физического лица	данные отсутствуют	
		основание государственной регистрации:	Соглашение о вступлении в договор аренды земельного участка с множественностью лиц на стороне арендатора, предоставляемого правообладателю зданий, сооружений (помещений в них), расположенных на земельном участке № М-04-032423 от 18.01.2007, № М-04-032423, выдан 18.05.2023, дата государственной регистрации: 26.05.2023, номер государственной регистрации: 77:04:0001005:77-77/060/2023-6 Дополнительное соглашение к договору аренды земельного участка с множественностью лиц на стороне арендатора от 18.01.2007 №М-04-032423, № М-04-032423, выдан 06.06.2024, дата государственной регистрации: 20.06.2024, номер государственной регистрации: 77:04:0001005:77-77/060/2024-7	
		сведения об осуществлении государственной регистрации сделки, права, ограничения права без необходимого в силу закона согласия третьего лица, органа:	данные отсутствуют	

	ДОКУМЕНТ ПОДПИСАН ЭЛЕКТРОННОЙ ПОДПИСЬЮ Сертификат: 00697ADDC1A023B0-1597FH1257F4B3B59 Владелец: ФЕДЕРАЛЬНАЯ СЛУЖБА ГОСУДАРСТВЕННОЙ РЕГИСТРАЦИИ, КАДАСТРА И КАРТОГРАФИИ Действителен с: 02.08.2024 по 26.10.2025	
полное наименование должности		инициалы, фамилия

Лист 5

Земельный участок вид объекта недвижимости			
Лист № 2 раздела 2	Всего листов раздела 2: 6	Всего разделов: 8	Всего листов выписки: 22

28.11.2024г. № КУВИ-001/2024-288720392

Кадастровый номер:	77:04:0001005:77

		сведения об управляющем залогом и о договоре управления залогом, если такой договор заключен для управления ипотекой:	данные отсутствуют
		сведения о депозитарии, который осуществляет хранение обездвиженной документарной закладной или электронной закладной:	
		ведения о внесении изменений или дополнений в регистрационную запись об ипотеке:	
	4.2	вид:	Аренда
		дата государственной регистрации:	27.10.2020 16:36:19
		номер государственной регистрации:	77:04:0001005:77-77/051/2020-3
		срок, на который установлены ограничение прав и обременение объекта недвижимости:	С даты государственной регистрации до 13.02.2032
		лицо, в пользу которого установлены ограничение прав и обременение объекта недвижимости:	Закрытый паевой инвестиционный фонд недвижимости "РВМ Капитальный", под управлением Закрытого акционерного общества Управляющая компания "РВМ Капитал"
		сведения о возможности предоставления третьим лицам персональных данных физического лица	данные отсутствуют
		основание государственной регистрации:	Дополнительное соглашение к договору аренды земельного участка с множественностью лиц на стороне арендатора от 18.01.2007 №М-04-032423, № М-04-032423, выдан 09.10.2020
		сведения об осуществлении государственной регистрации сделки, права, ограничения права без необходимого в силу закона согласия третьего лица, органа:	данные отсутствуют
		сведения об управляющем залогом и о договоре управления залогом, если такой договор заключен для управления ипотекой:	данные отсутствуют
		сведения о депозитарии, который осуществляет хранение обездвиженной документарной закладной или электронной закладной:	
		ведения о внесении изменений или дополнений в регистрационную запись об ипотеке:	
	4.3	вид:	Аренда
		дата государственной регистрации:	01.11.2013 00:00:00
		номер государственной регистрации:	77-77-04/122/2013-367

ДОКУМЕНТ ПОДПИСАН
ЭЛЕКТРОННОЙ ПОДПИСЬЮ
Сертификат: 00917ED8C1611A023B05597FE257941E859
Владелец: ФЕДЕРАЛЬНАЯ СЛУЖБА ГОСУДАРСТВЕННОЙ РЕГИСТРАЦИИ, КАДАСТРА И КАРТОГРАФИИ
Действителен с 02.08.2024 по 26.10.2025

полное наименование должности	инициалы, фамилия

Лист 6

Земельный участок вид объекта недвижимости			
Лист № 3 раздела 2	Всего листов раздела 2: 6	Всего разделов: 8	Всего листов выписки: 22

28.11.2024г. № КУВИ-001/2024-288720392

Кадастровый номер:	77:04:0001005:77

		срок, на который установлены ограничение прав и обременение объекта недвижимости:	Срок действия с 01.11.2013 С даты государственной регистрации до 13.02.2032
		лицо, в пользу которого установлены ограничение прав и обременение объекта недвижимости:	Общество с ограниченной ответственностью "Прокопсим-Импорт", ИНН: 7730607859
		сведения о возможности предоставления третьим лицам персональных данных физического лица	данные отсутствуют
		основание государственной регистрации:	Дополнительное соглашение от 04.10.2013 к договору аренды земельного участка с множественностью лиц на стороне арендатора, № М-04-032423, выдан 18.01.2007, дата государственной регистрации: 01.11.2013, номер государственной регистрации: 77-77-04/122/2013-367 Договор аренды земельного участка с множественностью лиц на стороне арендатора, № М-04-032423, выдан 18.01.2007, дата государственной регистрации: 02.04.2007, номер государственной регистрации: 77-77-14/003/2007-155 Распоряжение префекта ЮВАО г. Москвы, № 2720, выдан 20.12.2006
		сведения об осуществлении государственной регистрации сделки, права, ограничения права без необходимого в силу закона согласия третьего лица, органа:	данные отсутствуют
		сведения об управляющем залогом и о договоре управления залогом, если такой договор заключен для управления ипотекой:	данные отсутствуют
		сведения о депозитарии, который осуществляет хранение обездвиженной документарной закладной или электронной закладной:	
		ведения о внесении изменений или дополнений в регистрационную запись об ипотеке:	
	4.4	вид:	Аренда
		дата государственной регистрации:	25.05.2012 00:00:00
		номер государственной регистрации:	77-77-14/017/2012-732
		срок, на который установлены ограничение прав и обременение объекта недвижимости:	Срок действия с 03.09.2008 С даты государственной регистрации до 13.02.2032
		лицо, в пользу которого установлены ограничение прав и обременение объекта недвижимости:	Общество с ограниченной ответственностью "АТЛАНТ", ИНН: 5027109893

ДОКУМЕНТ ПОДПИСАН
ЭЛЕКТРОННОЙ ПОДПИСЬЮ
Сертификат: 00917ED8C1611A023B05597FE257941E859
Владелец: ФЕДЕРАЛЬНАЯ СЛУЖБА ГОСУДАРСТВЕННОЙ РЕГИСТРАЦИИ, КАДАСТРА И КАРТОГРАФИИ
Действителен с 02.08.2024 по 26.10.2025

полное наименование должности	инициалы, фамилия

Лист 7

Земельный участок			
вид объекта недвижимости			
Лист № 4 раздела 2	Всего листов раздела 2: 6	Всего разделов: 8	Всего листов выписки: 22

28.11.2024г. № КУВИ-001/2024-288720392	
Кадастровый номер:	77:04:0001005:77

		сведения о возможности предоставления третьим лицам персональных данных физического лица	данные отсутствуют
		основание государственной регистрации:	Дополнительное соглашение от 19.04.2012 к соглашению о вступлении от 11.07.2008 в договор аренды земельного участка с множественностью лиц на стороне арендатора, № М-04-032423, выдан 18.01.2007, дата государственной регистрации: 25.05.2012, номер государственной регистрации: 77-77-14/017/2012-732
		сведения об осуществлении государственной регистрации сделки, права, ограничения права без необходимого в силу закона согласия третьего лица, органа:	данные отсутствуют
		сведения об управляющем залогом и о договоре управления залогом, если такой договор заключен для управления ипотекой:	данные отсутствуют
		сведения о депозитарии, который осуществляет хранение обездвиженной документарной закладной или электронной закладной:	
		ведения о внесении изменений или дополнений в регистрационную запись об ипотеке:	
	4.5	вид:	Аренда
		дата государственной регистрации:	02.04.2007 00:00:00
		номер государственной регистрации:	77-77-14/003/2007-155
		срок, на который установлены ограничение прав и обременение объекта недвижимости:	Срок действия с 02.04.2007 С даты государственной регистрации до 13.02.2032
		лицо, в пользу которого установлены ограничение прав и обременение объекта недвижимости:	Акционерное общество "Корпорация ТЭН", ИНН: 7703175543
		сведения о возможности предоставления третьим лицам персональных данных физического лица	данные отсутствуют
		основание государственной регистрации:	Договор аренды земельного участка с множественностью лиц на стороне арендатора, № М-04-032423, выдан 18.01.2007, дата государственной регистрации: 02.04.2007, номер государственной регистрации: 77-77-14/003/2007-155 Распоряжение префекта ЮВАО г. Москвы, № 2720, выдан 20.12.2006

полное наименование должности	ДОКУМЕНТ ПОДПИСАН ЭЛЕКТРОННОЙ ПОДПИСЬЮ Сертификат: 00691ADC1A1A023B0-1597FH25798AE1B50 Владелец: ФЕДЕРАЛЬНАЯ СЛУЖБА ГОСУДАРСТВЕННОЙ РЕГИСТРАЦИИ, КАДАСТРА И КАРТОГРАФИИ Действителен с 02.08.2024 по 26.10.2025	инициалы, фамилия

Лист 8

Земельный участок			
вид объекта недвижимости			
Лист № 5 раздела 2	Всего листов раздела 2: 6	Всего разделов: 8	Всего листов выписки: 22

28.11.2024г. № КУВИ-001/2024-288720392	
Кадастровый номер:	77:04:0001005:77

		сведения об осуществлении государственной регистрации сделки, права, ограничения права без необходимого в силу закона согласия третьего лица, органа:	данные отсутствуют
		сведения об управляющем залогом и о договоре управления залогом, если такой договор заключен для управления ипотекой:	данные отсутствуют
		сведения о депозитарии, который осуществляет хранение обездвиженной документарной закладной или электронной закладной:	
		ведения о внесении изменений или дополнений в регистрационную запись об ипотеке:	
5		Договоры участия в долевом строительстве:	не зарегистрировано
6		Заявленные в судебном порядке права требования:	данные отсутствуют
7		Сведения о возможности предоставления третьим лицам персональных данных физического лица	данные отсутствуют
8		Сведения о возражении в отношении зарегистрированного права:	данные отсутствуют
9		Сведения о наличии решения об изъятии объекта недвижимости для государственных и муниципальных нужд:	данные отсутствуют
10		Сведения о невозможности государственной регистрации без личного участия правообладателя или его законного представителя:	данные отсутствуют
11		Правопритязания и сведения о наличии поступивших, но не рассмотренных заявлений о проведении государственной регистрации права (перехода, прекращения права), ограничения права или обременения объекта недвижимости, сделки в отношении объекта недвижимости:	отсутствуют

полное наименование должности	ДОКУМЕНТ ПОДПИСАН ЭЛЕКТРОННОЙ ПОДПИСЬЮ Сертификат: 00691ADC1A1A023B0-1597FH25798AE1B50 Владелец: ФЕДЕРАЛЬНАЯ СЛУЖБА ГОСУДАРСТВЕННОЙ РЕГИСТРАЦИИ, КАДАСТРА И КАРТОГРАФИИ Действителен с 02.08.2024 по 26.10.2025	инициалы, фамилия

Лист 9

Земельный участок вид объекта недвижимости			
Лист № 6 раздела 2	Всего листов раздела 2: 6	Всего разделов: 8	Всего листов выписки: 22
28.11.2024г. № КУВИ-001/2024-288720392			
Кадастровый номер:	77:04:0001005:77		

11	Сведения о невозможности государственной регистрации перехода, прекращения, ограничения права на земельный участок из земель сельскохозяйственного назначения:	данные отсутствуют

	ДОКУМЕНТ ПОДПИСАН ЭЛЕКТРОННОЙ ПОДПИСЬЮ	
полное наименование должности	Сертификат: 00970DB2C1611A023B0359781E2579B1E359 Владелец: ФЕДЕРАЛЬНАЯ СЛУЖБА ГОСУДАРСТВЕННОЙ РЕГИСТРАЦИИ, КАДАСТРА И КАРТОГРАФИИ Действителен с 02.08.2024 по 26.10.2025	инициалы, фамилия


Раздел 3 Лист 10

Выписка из Единого государственного реестра недвижимости об объекте недвижимости

Описание местоположения земельного участка

Земельный участок вид объекта недвижимости			
Лист № 1 раздела 3	Всего листов раздела 3: 1	Всего разделов: 8	Всего листов выписки: 22
28.11.2024г. № КУВИ-001/2024-288720392			
Кадастровый номер:	77:04:0001005:77		

План (чертеж, схема) земельного участка

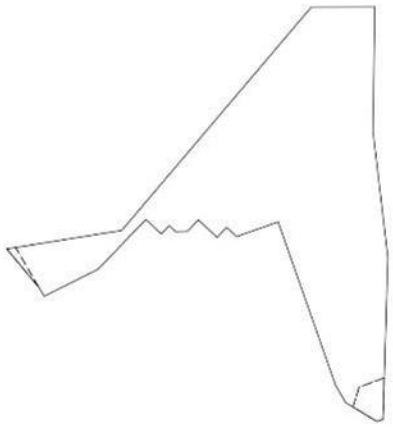

Масштаб 1:800	Условные обозначения:		

	ДОКУМЕНТ ПОДПИСАН ЭЛЕКТРОННОЙ ПОДПИСЬЮ	
полное наименование должности	Сертификат: 00970DB2C1611A023B0359781E2579B1E359 Владелец: ФЕДЕРАЛЬНАЯ СЛУЖБА ГОСУДАРСТВЕННОЙ РЕГИСТРАЦИИ, КАДАСТРА И КАРТОГРАФИИ Действителен с 02.08.2024 по 26.10.2025	инициалы, фамилия

Раздел 3.1 Лист 11

Выписка из Единого государственного реестра недвижимости об объекте недвижимости

Описание местоположения земельного участка

Земельный участок вид объекта недвижимости			
Лист № 1 раздела 3.1	Всего листов раздела 3.1: 2	Всего разделов: 8	Всего листов выписки: 22
28.11.2024г. № КУВИ-001/2024-288720392			
Кадастровый номер:	77:04:0001005:77		

Описание местоположения границ земельного участка

№ п/п	Номер точки начальная	Номер точки конечная	Дирекционный угол	Горизонтальное проложение, м	Описание закрепления на местности	Кадастровые номера смежных участков	Сведения об адресах правообладателей смежных земельных участков
1	2	3	4	5	6	7	8
1	1.1.1	1.1.2	313°42.0'	4.68	данные отсутствуют	77:04:0001005:1005	адрес отсутствует
2	1.1.2	1.1.3	223°35.8'	2.89	данные отсутствуют	77:04:0001005:1005	адрес отсутствует
3	1.1.3	1.1.4	268°42.2'	2.21	данные отсутствуют	77:04:0001005:1005	адрес отсутствует
4	1.1.4	1.1.5	313°26.3'	1.56	данные отсутствуют	77:04:0001005:1005	адрес отсутствует
5	1.1.5	1.1.6	223°39.0'	2.1	данные отсутствуют	77:04:0001005:1005	адрес отсутствует
6	1.1.6	1.1.7	313°44.2'	3.85	данные отсутствуют	77:04:0001005:1005	адрес отсутствует
7	1.1.7	1.1.8	223°48.1'	12.51	данные отсутствуют	77:04:0001005:1005	адрес отсутствует
8	1.1.8	1.1.9	243°28.9'	10.95	данные отсутствуют	77:04:0001005:1005	адрес отсутствует
9	1.1.9	1.1.10	328°7.2'	1.93	данные отсутствуют	данные отсутствуют	данные отсутствуют
10	1.1.10	1.1.11	320°4.9'	9.02	данные отсутствуют	данные отсутствуют	данные отсутствуют
11	1.1.11	1.1.12	80°51.8'	21.16	данные отсутствуют	данные отсутствуют	данные отсутствуют
12	1.1.12	1.1.13	40°23.2'	53.18	данные отсутствуют	данные отсутствуют	данные отсутствуют
13	1.1.13	1.1.14	89°51.1'	11.54	данные отсутствуют	77:04:0001005:48	адрес отсутствует
14	1.1.14	1.1.15	180°53.5'	22.49	данные отсутствуют	77:04:0001005:80	данные отсутствуют
15	1.1.15	1.1.16	173°17.8'	23.13	данные отсутствуют	77:04:0001005:80	данные отсутствуют
16	1.1.16	1.1.17	181°43.1'	29.35	данные отсутствуют	77:04:0001005:80	данные отсутствуют
17	1.1.17	1.1.18	250°18.8'	1.16	данные отсутствуют	данные отсутствуют	данные отсутствуют
18	1.1.18	1.1.19	301°9.4'	6.65	данные отсутствуют	77:04:0001005:1005	адрес отсутствует
19	1.1.18	1.1.18			данные отсутствуют	77:04:0001005:63(1)	данные отсутствуют
20	1.1.19	1.1.20	329°35.0'	3.59	данные отсутствуют	77:04:0001005:1005	адрес отсутствует
21	1.1.20	1.1.21	340°35.1'	31.44	данные отсутствуют	77:04:0001005:1005	адрес отсутствует
22	1.1.21	1.1.22	250°34.3'	8.03	данные отсутствуют	77:04:0001005:1005	адрес отсутствует

	ДОКУМЕНТ ПОДПИСАН ЭЛЕКТРОННОЙ ПОДПИСЬЮ Сертификат: 00693DBDC1831A023B0E597F1E257941F859 Владелец: ФЕДЕРАЛЬНАЯ СЛУЖБА ГОСУДАРСТВЕННОЙ РЕГИСТРАЦИИ, КАДАСТРА И КАРТОГРАФИИ Действителен с 02.08.2024 по 26.10.2025	
полное наименование должности		инициалы, фамилия

Лист 12

Земельный участок вид объекта недвижимости			
Лист № 2 раздела 3.1	Всего листов раздела 3.1: 2	Всего разделов: 8	Всего листов выписки: 22
28.11.2024г. № КУВИ-001/2024-288720392			
Кадастровый номер:	77:04:0001005:77		

1	2	3	4	5	6	7	8
23	1.1.22	1.1.23	313°40.1'	2.43	данные отсутствуют	77:04:0001005:1005	адрес отсутствует
24	1.1.23	1.1.1	223°44.0'	2.56	данные отсутствуют	77:04:0001005:1005	адрес отсутствует

	ДОКУМЕНТ ПОДПИСАН ЭЛЕКТРОННОЙ ПОДПИСЬЮ Сертификат: 00693DBDC1831A023B0E597F1E257941F859 Владелец: ФЕДЕРАЛЬНАЯ СЛУЖБА ГОСУДАРСТВЕННОЙ РЕГИСТРАЦИИ, КАДАСТРА И КАРТОГРАФИИ Действителен с 02.08.2024 по 26.10.2025	
полное наименование должности		инициалы, фамилия

Раздел 3.2 Лист 13

Выписка из Единого государственного реестра недвижимости об объекте недвижимости

Описание местоположения земельного участка

Земельный участок вид объекта недвижимости			
Лист № 1 раздела 3.2	Всего листов раздела 3.2: 2	Всего разделов: 8	Всего листов выписки: 22
28.11.2024г. № КУВИ-001/2024-288720392			
Кадастровый номер:	77:04:0001005:77		

Сведения о характерных точках границы земельного участка Система координат ПМСК Москвы				
Номер точки	Координаты, м		Описание закрепления на местности	Средняя квадратичная погрешность определения координат характерных точек границ земельного участка, м
	X	Y		
1	2	3	4	5
1	9718.5	13573.9	-	-
2	9720.35	13575.67	-	-
3	9718.67	13577.43	-	-
4	9721.34	13585	-	-
5	9691.69	13595.45	-	-
6	9688.59	13597.27	-	-
7	9685.15	13602.96	-	-
8	9685.54	13604.05	-	-
9	9714.88	13604.93	-	-
10	9737.85	13602.23	-	-
11	9760.34	13602.58	-	-
12	9760.31	13591.04	-	-
13	9719.8	13556.58	-	-
14	9716.44	13535.69	-	-
15	9709.52	13541.48	-	-
16	9707.88	13542.5	-	-
17	9712.77	13552.3	-	-
18	9721.8	13560.96	-	-
19	9719.14	13563.74	-	-
20	9720.66	13565.19	-	-
21	9719.59	13566.32	-	-
22	9719.64	13568.53	-	-

ДОКУМЕНТ ПОДПИСАН
ЭЛЕКТРОННОЙ ПОДПИСЬЮ
Сертификат: 0097ОЦЖ1A023B05597H25794LT359
Владелец: ФЕДЕРАЛЬНАЯ СЛУЖБА ГОСУДАРСТВЕННОЙ РЕГИСТРАЦИИ, КАДАСТРА И КАРТОГРАФИИ
Действителен с 02.08.2024 по 26.10.2025

полное наименование должности		инициалы, фамилия

Лист 14

Земельный участок вид объекта недвижимости			
Лист № 2 раздела 3.2	Всего листов раздела 3.2: 2	Всего разделов: 8	Всего листов выписки: 22
28.11.2024г. № КУВИ-001/2024-288720392			
Кадастровый номер:	77:04:0001005:77		

1	2	3	4	5
23	9721.73	13570.52	-	-
1	9718.5	13573.9	-	-

ДОКУМЕНТ ПОДПИСАН
ЭЛЕКТРОННОЙ ПОДПИСЬЮ
Сертификат: 0097ОЦЖ1A023B05597H25794LT359
Владелец: ФЕДЕРАЛЬНАЯ СЛУЖБА ГОСУДАРСТВЕННОЙ РЕГИСТРАЦИИ, КАДАСТРА И КАРТОГРАФИИ
Действителен с 02.08.2024 по 26.10.2025

полное наименование должности		инициалы, фамилия

Раздел 4 Лист 15

Выписка из Единого государственного реестра недвижимости об объекте недвижимости

Сведения о частях земельного участка

Земельный участок вид объекта недвижимости			
Лист № 1 раздела 4	Всего листов раздела 4: 3	Всего разделов: 8	Всего листов выписки: 22
28.11.2024г. № КУВИ-001/2024-288720392			
Кадастровый номер:	77:04:0001005:77		
План (чертеж, схема) части земельного участка		Учетный номер части: 77:04:0001005:77/4	



Масштаб 1:500	Условные обозначения:		

ДОКУМЕНТ ПОДПИСАН ЭЛЕКТРОННОЙ ПОДПИСЬЮ
Сертификат: 00670DBDC1611A023B6359781E2579B1E1B59
Владелец: ФЕДЕРАЛЬНАЯ СЛУЖБА ГОСУДАРСТВЕННОЙ РЕГИСТРАЦИИ, КАДАСТРА И КАРТОГРАФИИ
Действителен с 02.08.2024 по 26.10.2025

полное наименование должности		инициалы, фамилия

Лист 16

Земельный участок вид объекта недвижимости			
Лист № 2 раздела 4	Всего листов раздела 4: 3	Всего разделов: 8	Всего листов выписки: 22
28.11.2024г. № КУВИ-001/2024-288720392			
Кадастровый номер:	77:04:0001005:77		
План (чертеж, схема) части земельного участка		Учетный номер части: 77:04:0001005:77/5	



Масштаб 1:70	Условные обозначения:		


ДОКУМЕНТ ПОДПИСАН ЭЛЕКТРОННОЙ ПОДПИСЬЮ
Сертификат: 00670DBDC1611A023B6359781E2579B1E1B59
Владелец: ФЕДЕРАЛЬНАЯ СЛУЖБА ГОСУДАРСТВЕННОЙ РЕГИСТРАЦИИ, КАДАСТРА И КАРТОГРАФИИ
Действителен с 02.08.2024 по 26.10.2025

полное наименование должности		инициалы, фамилия

Лист 17

Земельный участок вид объекта недвижимости			
Лист № 3 раздела 4	Всего листов раздела 4: 3	Всего разделов: 8	Всего листов выписки: 22
28.11.2024г. № КУВИ-001/2024-288720392			
Кадастровый номер:	77:04:0001005:77		

План (чертеж, схема) части земельного участка	Учетный номер части: 77:04:0001005:77/6

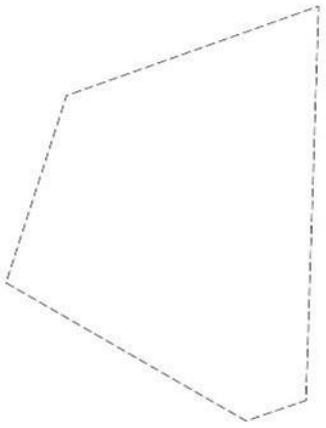

Масштаб 1:80	Условные обозначения:		

ДОКУМЕНТ ПОДПИСАН ЭЛЕКТРОННОЙ ПОДПИСЬЮ
Сертификат: 00917ЩДС1611А023B0597FH2579ЦЦ1Г859
Выдан: ФЕДЕРАЛЬНАЯ СЛУЖБА ГОСУДАРСТВЕННОЙ РЕГИСТРАЦИИ, КАДАСТРА И КАРТОГРАФИИ
Действителен с 02.08.2024 по 26.10.2025

полное наименование должности		инициалы, фамилия

Раздел 4.1 Лист 18

Выписка из Единого государственного реестра недвижимости об объекте недвижимости

Сведения о частях земельного участка

Земельный участок вид объекта недвижимости			
Лист № 1 раздела 4.1	Всего листов раздела 4.1: 2	Всего разделов: 8	Всего листов выписки: 22
28.11.2024г. № КУВИ-001/2024-288720392			
Кадастровый номер:	77:04:0001005:77		

Учетный номер части	Площадь, м2	Содержание ограничения в использовании или ограничения права на объект недвижимости или обременения объекта недвижимости
1	2	3
77:04:0001005:77/4	37	77:04-6.393
77:04:0001005:77/5	6	вид ограничения (обременения): ограничения прав на земельный участок, предусмотренные статьей 56 Земельного кодекса Российской Федерации; Срок действия: не установлен; реквизиты документа-основания: распоряжение от 31.10.2023 № 89210 выдан: Департамент городского имущества города Москвы; Содержание ограничения (обременения): Сервитут на земельный участок с кадастровым номером 77:04:0001005:77 для обеспечения строительства объекта «Технологическая часть ТПУ на станции метро «Авиамоторная» в целях реализации (размещения) объекта регионального значения. Срок действия два года. Обладатель АО «Мосинжпроект» (почтовый адрес: 101000, г. Москва, пер. Сверчков, д. 4/1, ОГРН: 1107746614436, ИНН: 7701885820). ГУП «Московский метрополитен» (почтовый адрес: 129110, г. Москва, пр-кт Мира, д. 41, стр. 2, ОГРН: 1027700096280, ИНН: 7702038150); Реестровый номер границы: 77:04-6.901; Вид объекта реестра границ: Зона с особыми условиями использования территории; Вид зоны по документу: Сервитут на земельный участок с кадастровым номером 77:04:0001005:77; Тип зоны: Иная зона; Номер: 04/01/12256
77:04:0001005:77/6	30	вид ограничения (обременения): ограничения прав на земельный участок, предусмотренные статьей 56 Земельного кодекса Российской Федерации; Срок действия: не установлен; реквизиты документа-основания: распоряжение от 31.10.2023 № 89213 выдан: Департамент городского имущества города Москвы; Содержание ограничения (обременения): Сервитут на земельный участок с кадастровым номером 77:04:0001005:77 для обеспечения строительства объекта «Технологическая часть ТПУ на станции метро «Авиамоторная». Срок действия два года. Обладатель АО «Мосинжпроект» (почтовый адрес: 101000, г. Москва, пер. Сверчков, д. 4/1, ОГРН: 1107746614436, ИНН: 7701885820). ГУП «Московский метрополитен» (почтовый адрес: 129110, г. Москва, пр-кт Мира, д. 41, стр. 2, ОГРН: 1027700096280, ИНН: 7702038150); Реестровый номер границы: 77:04-6.909; Вид объекта реестра границ: Зона с особыми условиями использования территории; Вид зоны по документу: Сервитут на земельный участок с кадастровым номером 77:04:0001005:77; Тип зоны: Иная зона; Номер: 04/01/06471
3	данные отсутствуют	вид ограничения (обременения): ограничения прав на земельный участок, предусмотренные статьей 56 Земельного кодекса Российской Федерации; Срок действия: не установлен; реквизиты документа-основания: распоряжение об установлении сервитута на земельный участок с кадастровым номером 77:04:0001005:77 от 13.08.2020 № 25874 выдан: Департамент городского имущества города Москвы; Содержание ограничения (обременения): Сервитут на земельный участок с кадастровым

ДОКУМЕНТ ПОДПИСАН ЭЛЕКТРОННОЙ ПОДПИСЬЮ
Сертификат: 00917ЩДС1611А023B0597FH2579ЦЦ1Г859
Выдан: ФЕДЕРАЛЬНАЯ СЛУЖБА ГОСУДАРСТВЕННОЙ РЕГИСТРАЦИИ, КАДАСТРА И КАРТОГРАФИИ
Действителен с 02.08.2024 по 26.10.2025

полное наименование должности		инициалы, фамилия

Лист 19

Земельный участок вид объекта недвижимости			
Лист № 2 раздела 4.1	Всего листов раздела 4.1: 2	Всего разделов: 8	Всего листов выписки: 22
28.11.2024г. № КУВИ-001/2024-288720392			
Кадастровый номер:	77:04:0001005:77		

		номером 77:04:0001005:77 для обеспечения строительства линейного объекта «Технологическая часть транспортно-пересадочного узла на станции метро «Авиамоторная» в целях реализации (размещения) объектов регионального назначения. Срок действия два года. Обладатель АО «Мосинжпроект» (почтовый адрес: 101000, г. Москва, пер. Сверчков, д. 4/1, ОГРН: 1107746614436, ИНН: 7701885820). ГУП «Московский метрополитен» (почтовый адрес: 129110, г. Москва, пр-кт Мира, д. 41, стр. 2, ОГРН: 1027700096280, ИНН: 7702038150); Реестровый номер границы: 77:04-6.393; Вид объекта реестра границ: Зона с особыми условиями использования территории; Вид зоны по документу: Сервитут на земельный участок с кадастровым номером 77:04:0001005:77; Тип зоны: Зона публичного сервитута; Номер: 04/01/06471

	ДОКУМЕНТ ПОДПИСАН ЭЛЕКТРОННОЙ ПОДПИСЬЮ Сертификат: 00691ADC1A1A023B0-1597FH1257F9AD1B59 Владелец: ФЕДЕРАЛЬНАЯ СЛУЖБА ГОСУДАРСТВЕННОЙ РЕГИСТРАЦИИ, КАДАСТРА И КАРТОГРАФИИ Действителен с 02.08.2024 по 26.10.2025	
полное наименование должности		инициалы, фамилия

Раздел 4.2 Лист 20

Выписка из Единого государственного реестра недвижимости об объекте недвижимости

Сведения о частях земельного участка

Земельный участок вид объекта недвижимости			
Лист № 1 раздела 4.2	Всего листов раздела 4.2: 3	Всего разделов: 8	Всего листов выписки: 22
28.11.2024г. № КУВИ-001/2024-288720392			
Кадастровый номер:	77:04:0001005:77		

Сведения о характерных точках границы части (частей) земельного участка				
Учетный номер части: 77:04:0001005:77/4				
Система координат				
Номер точки	Координаты, м		Описание закрепления на местности	Средняя квадратичная погрешность определения координат характерных точек границ земельного участка, м
	X	Y		
1	2	3	4	5
1	9709.52	13541.48	-	-
2	9716.44	13535.69	-	-
3	9716.7	13537.3	-	-
1	9709.52	13541.48	-	-
1	9693.08	13604.28	-	-
2	9685.54	13604.05	-	-
3	9685.15	13602.96	-	-
4	9687.79	13598.6	-	-
5	9691.37	13599.7	-	-
1	9693.08	13604.28	-	-

	ДОКУМЕНТ ПОДПИСАН ЭЛЕКТРОННОЙ ПОДПИСЬЮ Сертификат: 00691ADC1A1A023B0-1597FH1257F9AD1B59 Владелец: ФЕДЕРАЛЬНАЯ СЛУЖБА ГОСУДАРСТВЕННОЙ РЕГИСТРАЦИИ, КАДАСТРА И КАРТОГРАФИИ Действителен с 02.08.2024 по 26.10.2025	
полное наименование должности		инициалы, фамилия

Лист 21

Земельный участок вид объекта недвижимости			
Лист № 2 раздела 4.2	Всего листов раздела 4.2: 3	Всего разделов: 8	Всего листов выписки: 22
28.11.2024г. № КУВИ-001/2024-288720392			
Кадастровый номер:	77:04:0001005:77		

Сведения о характерных точках границы части (частей) земельного участка Учетный номер части: 77:04:0001005:77/5 Система координат				
Номер точки	Координаты, м		Описание закрепления на местности	Средняя квадратичная погрешность определения координат характерных точек границ земельного участка, м
	X	Y		
1	2	3	4	5
1	9709.52	13541.48	-	-
2	9716.44	13535.69	-	-
3	9716.7	13537.3	-	-
4	9709.52	13541.48	-	-

полное наименование должности	ДОКУМЕНТ ПОДПИСАН ЭЛЕКТРОННОЙ ПОДПИСЬЮ Сертификат: 00970DB2C1A023B635978E2579DE1B50 Владелец: ФЕДЕРАЛЬНАЯ СЛУЖБА ГОСУДАРСТВЕННОЙ РЕГИСТРАЦИИ, КАДАСТРА И КАРТОГРАФИИ Действителен с 02.08.2024 по 26.10.2025	инициалы, фамилия

Лист 22

Земельный участок вид объекта недвижимости			
Лист № 3 раздела 4.2	Всего листов раздела 4.2: 3	Всего разделов: 8	Всего листов выписки: 22
28.11.2024г. № КУВИ-001/2024-288720392			
Кадастровый номер:	77:04:0001005:77		

Сведения о характерных точках границы части (частей) земельного участка Учетный номер части: 77:04:0001005:77/6 Система координат				
Номер точки	Координаты, м		Описание закрепления на местности	Средняя квадратичная погрешность определения координат характерных точек границ земельного участка, м
	X	Y		
1	2	3	4	5
1	9687.79	13598.6	-	-
2	9691.37	13599.7	-	-
3	9693.08	13604.28	-	-
4	9685.54	13604.05	-	-
5	9685.15	13602.96	-	-
6	9687.79	13598.6	-	-

полное наименование должности	ДОКУМЕНТ ПОДПИСАН ЭЛЕКТРОННОЙ ПОДПИСЬЮ Сертификат: 00970DB2C1A023B635978E2579DE1B50 Владелец: ФЕДЕРАЛЬНАЯ СЛУЖБА ГОСУДАРСТВЕННОЙ РЕГИСТРАЦИИ, КАДАСТРА И КАРТОГРАФИИ Действителен с 02.08.2024 по 26.10.2025	инициалы, фамилия

Филиал публично-правовой компании "Роскадастр" по Москве
полное наименование органа регистрации прав

Выписка из Единого государственного реестра недвижимости об объекте недвижимости

Сведения о характеристиках объекта недвижимости

На основании запроса от 28.11.2024, поступившего на рассмотрение 28.11.2024, сообщаем, что согласно записям Единого государственного реестра недвижимости:

Раздел 1 Лист 1

Помещение			
вид объекта недвижимости			
Лист № 1 раздела 1	Всего листов раздела 1: 2	Всего разделов: 3	Всего листов выписки: 10

28.11.2024г. № КУВИ-001/2024-288697696	
Кадастровый номер:	77:04:0001005:5456
Номер кадастрового квартала:	77:04:0001005
Дата присвоения кадастрового номера:	24.12.2013
Ранее присвоенный государственный учетный номер:	Инвентарный номер 1890/11; Условный номер 77-77-12/009/2006-783
Адрес:	Российская Федерация, город Москва, вн.тер.г. муниципальный округ Лефортово, улица Авиамоторная, дом 10, корпус 2, помещение 1/6
Площадь:	3219.1
Назначение:	Нежилое
Наименование:	Помещение
Номер, тип этажа, на котором расположено помещение, машино-место	Этаж № 6, Этаж № 7, Этаж № 9, Этаж № 8
Вид жилого помещения:	данные отсутствуют
Кадастровая стоимость, руб.:	301356529.37
Кадастровые номера иных объектов недвижимости, в пределах которых расположен объект недвижимости:	77:04:0001005:1018
Кадастровые номера объектов недвижимости, из которых образован объект недвижимости:	данные отсутствуют
Кадастровые номера образованных объектов недвижимости:	данные отсутствуют
Сведения о включении объекта недвижимости в состав предприятия как имущественного комплекса:	данные отсутствуют
Сведения о включении объекта недвижимости в состав единого недвижимого комплекса:	данные отсутствуют
Виды разрешенного использования:	данные отсутствуют
Сведения о включении объекта недвижимости в реестр объектов культурного наследия:	данные отсутствуют
Сведения о кадастровом инженере:	дата завершения кадастровых работ: 20.04.2007

ДОКУМЕНТ ПОДПИСАН
ЭЛЕКТРОННОЙ ПОДПИСЬЮ
Сертификат: 00691ADC1A1A023B0-1597FH1257F9AE1B50
Владелец: ФЕДЕРАЛЬНАЯ СЛУЖБА ГОСУДАРСТВЕННОЙ РЕГИСТРАЦИИ, КАДАСТРА И КАРТОГРАФИИ
Действителен с 02.08.2024 по 26.10.2025

полное наименование должности	инициалы, фамилия

Лист 2

Помещение			
вид объекта недвижимости			
Лист № 2 раздела 1	Всего листов раздела 1: 2	Всего разделов: 3	Всего листов выписки: 10

28.11.2024г. № КУВИ-001/2024-288697696	
Кадастровый номер:	77:04:0001005:5456
Сведения об отнесении жилого помещения к определенному виду жилых помещений специализированного жилищного фонда, к жилым помещениям наемного дома социального использования или наемного дома коммерческого использования:	данные отсутствуют
Статус записи об объекте недвижимости:	Сведения об объекте недвижимости имеют статус "актуальные, ранее учтенные"
Особые отметки:	Сведения, необходимые для заполнения раздела: 9 - Сведения о части (частях) помещения, отсутствуют.
Получатель выписки:	МАКАРОВА ТАТЬЯНА ДМИТРИЕВНА

ДОКУМЕНТ ПОДПИСАН
ЭЛЕКТРОННОЙ ПОДПИСЬЮ
Сертификат: 00691ADC1A1A023B0-1597FH1257F9AE1B50
Владелец: ФЕДЕРАЛЬНАЯ СЛУЖБА ГОСУДАРСТВЕННОЙ РЕГИСТРАЦИИ, КАДАСТРА И КАРТОГРАФИИ
Действителен с 02.08.2024 по 26.10.2025

полное наименование должности	инициалы, фамилия

Раздел 2 Лист 3

Выписка из Единого государственного реестра недвижимости об объекте недвижимости

Сведения о зарегистрированных правах

Помещение вид объекта недвижимости			
Лист № 1 раздела 2	Всего листов раздела 2: 4	Всего разделов: 3	Всего листов выписки: 10

28.11.2024г. № КУВИ-001/2024-288697696	
Кадастровый номер:	77:04:0001005:5456

1	Правообладатель (правообладатели):		1.1	Закрытый паевой инвестиционный фонд недвижимости "РВМ Капитальный", под управлением Закрытого акционерного общества Управляющая компания "РВМ Капитал"
	Сведения о возможности предоставления третьим лицам персональных данных физического лица:		1.1.1	данные отсутствуют
2	Вид, номер, дата и время государственной регистрации права:		2.1	Общая долевая собственность 77:04:0001005:5456-77/003/2019-9 28.10.2019 23:50:18
3	Сведения об осуществлении государственной регистрации сделки, права без необходимого в силу закона согласия третьего лица, органа:		3.1	данные отсутствуют
4	Ограничение прав и обременение объекта недвижимости:			
	4.1	вид:		Доверительное управление
		дата государственной регистрации:		28.10.2019 23:51:13
		номер государственной регистрации:		77:04:0001005:5456-77/003/2019-10
		срок, на который установлены ограничение прав и обременение объекта недвижимости:		Срок действия с 04.02.2014 по 01.11.2028 01.11.2028
		лицо, в пользу которого установлены ограничение прав и обременение объекта недвижимости:		Закрытое акционерное общество Управляющая компания "РВМ Капитал", Д.У. Закрытым паевым инвестиционным фондом недвижимости "РВМ Капитальный", ИНН: 7722563196
		сведения о возможности предоставления третьим лицам персональных данных физического лица		данные отсутствуют
		основание государственной регистрации:		Изменения и дополнения №6 в Правила доверительного управления Закрытым паевым инвестиционным фондом смешанных инвестиций "РВМ Капитальный", зарегистрированные Банком России, № 2729-6, выдан 11.04.2019 Изменения и дополнения №5 в Правила доверительного управления Закрытым паевым инвестиционным фондом смешанных инвестиций "РВМ Капитальный", зарегистрированные Банком России, № 2729-5, выдан 15.11.2018

	ДОКУМЕНТ ПОДПИСАН ЭЛЕКТРОННОЙ ПОДПИСЬЮ Сертификат: 00910DB2C1611A023B05597FE2579DE1B59 Владелец: ФЕДЕРАЛЬНАЯ СЛУЖБА ГОСУДАРСТВЕННОЙ РЕГИСТРАЦИИ, КАДАСТРА И КАРТОГРАФИИ Действителен с 02.08.2024 по 26.10.2025	
полное наименование должности		инициалы, фамилия

Лист 4

Помещение вид объекта недвижимости			
Лист № 2 раздела 2	Всего листов раздела 2: 4	Всего разделов: 3	Всего листов выписки: 10

28.11.2024г. № КУВИ-001/2024-288697696	
Кадастровый номер:	77:04:0001005:5456

			Изменения и дополнения №4 в Правила доверительного управления Закрытым паевым инвестиционным фондом смешанных инвестиций "РВМ Капитальный", зарегистрированные Банком России, № 2729-4, выдан 16.03.2017 Изменения и дополнения №3 в Правила доверительного управления Закрытым паевым инвестиционным фондом смешанных инвестиций "РВМ Капитальный", зарегистрированные Банком России, № 3, выдан 06.12.2016 Изменения и дополнения №2 в Правила доверительного управления Закрытым паевым инвестиционным фондом смешанных инвестиций "РВМ Капитальный", зарегистрированные Банком России, № 2729-2, выдан 29.09.2015 Изменения и дополнения №1 в Правила доверительного управления Закрытым паевым инвестиционным фондом смешанных инвестиций "РВМ Капитальный", зарегистрированные Банком России, № 2729-1, выдан 16.05.2014 Правила доверительного управления Закрытым паевым инвестиционным фондом смешанных инвестиций "РВМ Капитальный", зарегистрированные Банком России, № 2729, выдан 04.02.2014
		сведения об осуществлении государственной регистрации сделки, права, ограничения права без необходимого в силу закона согласия третьего лица, органа:	данные отсутствуют
		сведения об управляющем залогом и о договоре управления залогом, если такой договор заключен для управления ипотекой:	данные отсутствуют
		сведения о депозитарии, который осуществляет хранение обездвиженной документарной закладной или электронной закладной:	
		ведения о внесении изменений или дополнений в регистрационную запись об ипотеке:	
	4.2	вид:	Аренда
		дата государственной регистрации:	21.09.2012 00:00:00
		номер государственной регистрации:	77-77-04/100/2012-763
		срок, на который установлены ограничение прав и обременение объекта недвижимости:	Срок действия с 21.09.2012 с момента государственной регистрации сроком на 15 лет

	ДОКУМЕНТ ПОДПИСАН ЭЛЕКТРОННОЙ ПОДПИСЬЮ Сертификат: 00910DB2C1611A023B05597FE2579DE1B59 Владелец: ФЕДЕРАЛЬНАЯ СЛУЖБА ГОСУДАРСТВЕННОЙ РЕГИСТРАЦИИ, КАДАСТРА И КАРТОГРАФИИ Действителен с 02.08.2024 по 26.10.2025	
полное наименование должности		инициалы, фамилия

Лист 5

Помещение			
вид объекта недвижимости			
Лист № 3 раздела 2	Всего листов раздела 2: 4	Всего разделов: 3	Всего листов выписки: 10

28.11.2024г. № КУВИ-001/2024-288697696	
Кадастровый номер:	77:04:0001005:5456

		лицо, в пользу которого установлены ограничение прав и обременение объекта недвижимости:	Открытое акционерное общество "Российские железные дороги", ИНН: 7708503727
		сведения о возможности предоставления третьим лицам персональных данных физического лица	данные отсутствуют
		основание государственной регистрации:	Договор аренды нежилых помещений, № 7144, выдан 24.07.2012, дата государственной регистрации: 21.09.2012, номер государственной регистрации: 77-77-04/100/2012-763 Дополнительное соглашение №1 от "03" сентября 2012 года к Договору аренды нежилых помещений, № 7144, выдан 24.07.2012 Дополнительное соглашение к Договору аренды нежилых помещений от 24.07.2012 №7144, № 6, выдан 21.03.2017, дата государственной регистрации: 04.05.2017, номер государственной регистрации: 77:04:0001005:5456-77/011/2017-1 Дополнительное соглашение №7 от 28.10.2018 к договору аренды нежилых помещений, № 7144, выдан 24.07.2012, дата государственной регистрации: 14.02.2019, номер государственной регистрации: 77:04:0001005:5456-77/003/2019-7 Дополнительное соглашение к Договору аренды нежилых помещений №7144 от 24.07.2012, № 8, выдан 25.12.2019, дата государственной регистрации: 05.03.2020, номер государственной регистрации: 77:04:0001005:5456-77/003/2020-11
		сведения об осуществлении государственной регистрации сделки, права, ограничения права без необходимого в силу закона согласия третьего лица, органа:	данные отсутствуют
		сведения об управляющем залогом и о договоре управления залогом, если такой договор заключен для управления ипотекой:	данные отсутствуют
		сведения о депозитарии, который осуществляет хранение обездвиженной документарной закладной или электронной закладной:	
		ведения о внесении изменений или дополнений в регистрационную запись об ипотеке:	
5	Договоры участия в долевом строительстве:		не зарегистрировано
6	Заявленные в судебном порядке права требования:		данные отсутствуют

ДОКУМЕНТ ПОДПИСАН
ЭЛЕКТРОННОЙ ПОДПИСЬЮ
Сертификат: 00693DB3C1A023B0-1597FH25798B1B59
Владелец: ФЕДЕРАЛЬНАЯ СЛУЖБА ГОСУДАРСТВЕННОЙ РЕГИСТРАЦИИ, КАДАСТРА И КАРТОГРАФИИ
Действителен с 02.08.2024 по 26.10.2025

полное наименование должности	инициалы, фамилия

Лист 6

Помещение			
вид объекта недвижимости			
Лист № 4 раздела 2	Всего листов раздела 2: 4	Всего разделов: 3	Всего листов выписки: 10

28.11.2024г. № КУВИ-001/2024-288697696	
Кадастровый номер:	77:04:0001005:5456

7	Сведения о возможности предоставления третьим лицам персональных данных физического лица	данные отсутствуют
8	Сведения о возражении в отношении зарегистрированного права:	данные отсутствуют
9	Сведения о наличии решения об изъятии объекта недвижимости для государственных и муниципальных нужд:	данные отсутствуют
10	Сведения о невозможности государственной регистрации без личного участия правообладателя или его законного представителя:	данные отсутствуют
11	Правопритязания и сведения о наличии поступивших, но не рассмотренных заявлений о проведении государственной регистрации права (перехода, прекращения права), ограничения права или обременения объекта недвижимости, сделки в отношении объекта недвижимости:	отсутствуют


ДОКУМЕНТ ПОДПИСАН
ЭЛЕКТРОННОЙ ПОДПИСЬЮ
Сертификат: 00693DB3C1A023B0-1597FH25798B1B59
Владелец: ФЕДЕРАЛЬНАЯ СЛУЖБА ГОСУДАРСТВЕННОЙ РЕГИСТРАЦИИ, КАДАСТРА И КАРТОГРАФИИ
Действителен с 02.08.2024 по 26.10.2025

полное наименование должности	инициалы, фамилия

Раздел 8 Лист 7

Выписка из Единого государственного реестра недвижимости об объекте недвижимости
План расположения помещения, машино-места на этаже (плане этажа)

Помещение вид объекта недвижимости			
Лист № 1 раздела 8	Всего листов раздела 8: 4	Всего разделов: 3	Всего листов выписки: 10
28.11.2024г. № КУВИ-001/2024-288697696			
Кадастровый номер: 77:04:0001005:5456	Номер этажа (этажей): 6		

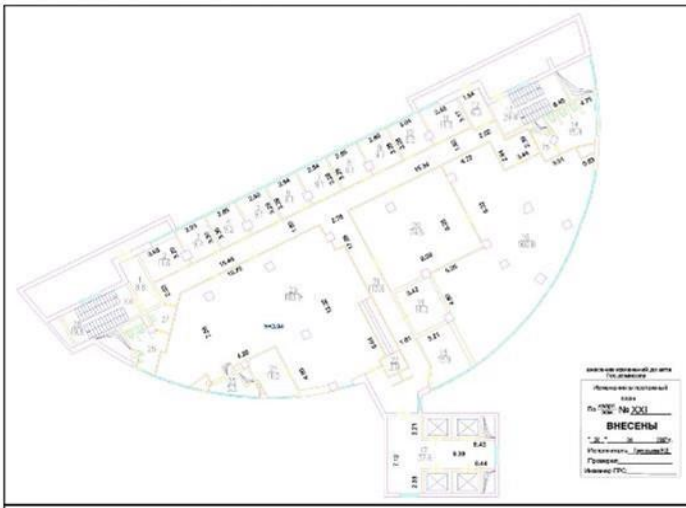


Масштаб 1

ДОКУМЕНТ ПОДПИСАН
ЭЛЕКТРОННОЙ ПОДПИСЬЮ
Сертификат: 00970EB2C1611A023B0359781E2579B1E859
Владелец: ФЕДЕРАЛЬНАЯ СЛУЖБА ГОСУДАРСТВЕННОЙ РЕГИСТРАЦИИ, КАДАСТРА И КАРТОГРАФИИ
Действителен с 02.08.2024 по 26.10.2025

полное наименование должности		инициалы, фамилия

Лист 8

Помещение вид объекта недвижимости			
Лист № 2 раздела 8	Всего листов раздела 8: 4	Всего разделов: 3	Всего листов выписки: 10
28.11.2024г. № КУВИ-001/2024-288697696			
Кадастровый номер: 77:04:0001005:5456	Номер этажа (этажей): 7		

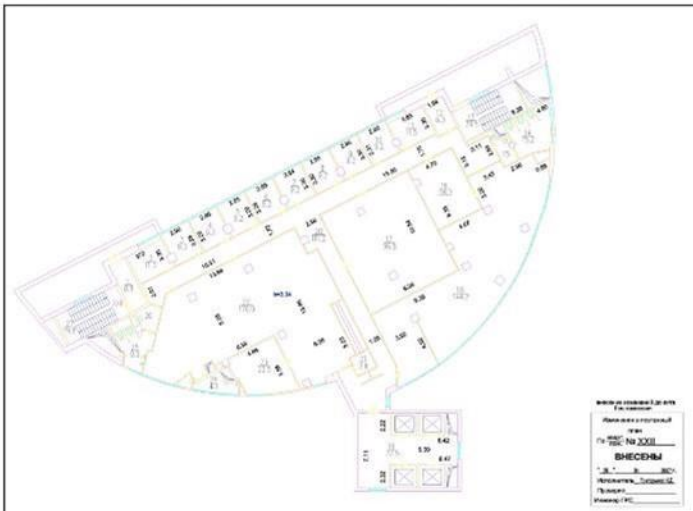

Масштаб 1

ДОКУМЕНТ ПОДПИСАН
ЭЛЕКТРОННОЙ ПОДПИСЬЮ
Сертификат: 00970EB2C1611A023B0359781E2579B1E859
Владелец: ФЕДЕРАЛЬНАЯ СЛУЖБА ГОСУДАРСТВЕННОЙ РЕГИСТРАЦИИ, КАДАСТРА И КАРТОГРАФИИ
Действителен с 02.08.2024 по 26.10.2025

полное наименование должности		инициалы, фамилия

Лист 9

Помещение вид объекта недвижимости			
Лист № 3 раздела 8	Всего листов раздела 8: 4	Всего разделов: 3	Всего листов выписки: 10
28.11.2024г. № КУВИ-001/2024-288697696			
Кадастровый номер: 77:04:0001005:5456	Номер этажа (этажей): 9		




Масштаб 1

полное наименование должности	ДОКУМЕНТ ПОДПИСАН ЭЛЕКТРОННОЙ ПОДПИСЬЮ Сертификат: 00693DBDC1A1A023B0597FB1257F9AB1B50 Владелец: ФЕДЕРАЛЬНАЯ СЛУЖБА ГОСУДАРСТВЕННОЙ РЕГИСТРАЦИИ, КАДАСТРА И КАРТОГРАФИИ Действителен с 02.08.2024 по 26.10.2025	инициалы, фамилия

Лист 10

Помещение вид объекта недвижимости			
Лист № 4 раздела 8	Всего листов раздела 8: 4	Всего разделов: 3	Всего листов выписки: 10
28.11.2024г. № КУВИ-001/2024-288697696			
Кадастровый номер: 77:04:0001005:5456	Номер этажа (этажей): 8		

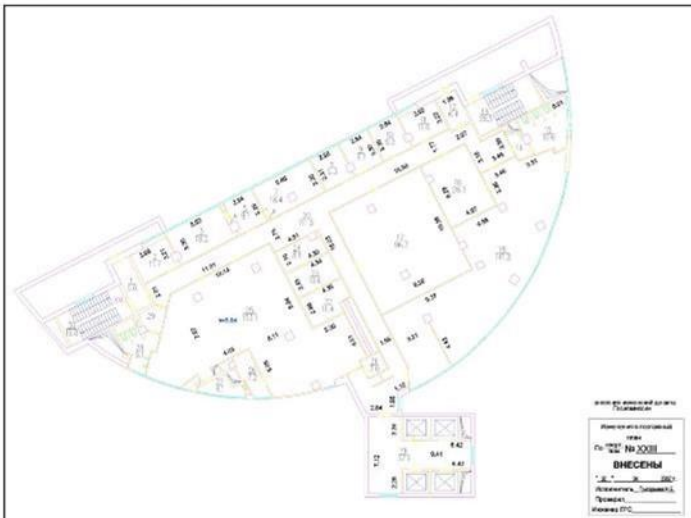

Масштаб 1

полное наименование должности	ДОКУМЕНТ ПОДПИСАН ЭЛЕКТРОННОЙ ПОДПИСЬЮ Сертификат: 00693DBDC1A1A023B0597FB1257F9AB1B50 Владелец: ФЕДЕРАЛЬНАЯ СЛУЖБА ГОСУДАРСТВЕННОЙ РЕГИСТРАЦИИ, КАДАСТРА И КАРТОГРАФИИ Действителен с 02.08.2024 по 26.10.2025	инициалы, фамилия

Управление Федеральной службы государственной регистрации, кадастра и картографии по Москве (ул. Большая Тульская, д. 15)
полное наименование органа регистрации прав

Выписка из Единого государственного реестра недвижимости об основных характеристиках и зарегистрированных правах на объект недвижимости

Сведения об основных характеристиках объекта недвижимости

В Единый государственный реестр недвижимости внесены следующие сведения:

Раздел 1 Лист 1

Помещение
вид объекта недвижимости

Лист № 1 раздела 1	Всего листов раздела 1: 2	Всего разделов: 3	Всего листов выписки: 8

26.09.2025г.	
Кадастровый номер:	77:04:0001005:8771

Номер кадастрового квартала:	77:04:0001005
Дата присвоения кадастрового номера:	25.09.2025
Ранее присвоенный государственный учетный номер:	данные отсутствуют
Местоположение:	Российская Федерация, город Москва, вн.тер.г. муниципальный округ Лефортово, улица Авиамоторная, дом 10, корпус 2
Площадь, м2:	813.3
Назначение:	Нежилое
Наименование:	данные отсутствуют
Номер, тип этажа, на котором расположено помещение, машино-место	Этаж № 6
Вид жилого помещения:	данные отсутствуют
Кадастровая стоимость, руб:	не определена
Кадастровые номера иных объектов недвижимости, в пределах которых расположен объект недвижимости:	77:04:0001005:1018
Виды разрешенного использования:	данные отсутствуют
Сведения об отнесении жилого помещения к определенному виду жилых помещений специализированного жилищного фонда, к жилым помещениям наемного дома социального использования или наемного дома коммерческого использования:	данные отсутствуют
Сведения о признании многоквартирного дома аварийным и подлежащим сносу или реконструкции и (или) о признании жилого помещения, в том числе жилого дома, непригодным для проживания:	данные отсутствуют
Статус записи об объекте недвижимости:	Сведения об объекте недвижимости имеют статус "актуальные"

полное наименование должности	ДОКУМЕНТ ПОДПИСАН ЭЛЕКТРОННОЙ ПОДПИСЬЮ	инициалы, фамилия

Сертификат: 009F0BDC181A023B64597F1E2579BEFB50
Владелец: ФЕДЕРАЛЬНАЯ СЛУЖБА ГОСУДАРСТВЕННОЙ РЕГИСТРАЦИИ, КАДАСТРА И КАРТОГРАФИИ
Действителен: с 02.08.2024 по 26.10.2025

Лист 2

Помещение
вид объекта недвижимости

Лист № 2 раздела 1	Всего листов раздела 1: 2	Всего разделов: 3	Всего листов выписки: 8

26.09.2025г.	
Кадастровый номер:	77:04:0001005:8771

Особые отметки:	данные отсутствуют
Получатель выписки:	Орлов Сергей Владимирович (представитель правообладателя), Правообладатель: от имени заявителя АКЦИОНЕРНОЕ ОБЩЕСТВО УПРАВЛЯЮЩАЯ КОМПАНИЯ "РВМ КАПИТАЛ", 7722563196

полное наименование должности	ДОКУМЕНТ ПОДПИСАН ЭЛЕКТРОННОЙ ПОДПИСЬЮ	инициалы, фамилия

Сертификат: 009F0BDC181A023B64597F1E2579BEFB50
Владелец: ФЕДЕРАЛЬНАЯ СЛУЖБА ГОСУДАРСТВЕННОЙ РЕГИСТРАЦИИ, КАДАСТРА И КАРТОГРАФИИ
Действителен: с 02.08.2024 по 26.10.2025

Раздел 2 Лист 3

Выписка из Единого государственного реестра недвижимости об основных характеристиках и зарегистрированных правах на объект недвижимости

Сведения о зарегистрированных правах

Помещение
вид объекта недвижимости

Лист № 1 раздела 2	Всего листов раздела 2: 5	Всего разделов: 3	Всего листов выписки: 8

26.09.2025г.	
Кадастровый номер:	77:04:0001005:8771

1	Правообладатель (правообладатели):		1.1	Закрытый паевой инвестиционный фонд недвижимости "РВМ Капитальный", под управлением Акционерного общества Управляющая компания "РВМ Капитал"
	Сведения о возможности предоставления третьим лицам персональных данных физического лица:		1.1.1	данные отсутствуют
2	Вид, номер, дата и время государственной регистрации права:		2.1	Общая долевая собственность 77:04:0001005:8771-77/051/2025-1 25.09.2025 18:12:20
4	Ограничение прав и обременение объекта недвижимости:			
	4.1	вид:		Доверительное управление
		дата государственной регистрации:		25.09.2025 19:41:54
		номер государственной регистрации:		77:04:0001005:8771-77/051/2025-3
		срок, на который установлены ограничение прав и обременение объекта недвижимости:		Срок действия с 04.02.2014 по 01.11.2028
		лицо, в пользу которого установлены ограничение прав и обременение объекта недвижимости:		АКЦИОНЕРНОЕ ОБЩЕСТВО УПРАВЛЯЮЩАЯ КОМПАНИЯ "РВМ КАПИТАЛ", ИНН: 7722563196, ОГРН: 1057749282810
		сведения о возможности предоставления третьим лицам персональных данных физического лица		данные отсутствуют
		основание государственной регистрации:		Изменения и дополнения №6 в Правила доверительного управления Закрытым паевым инвестиционным фондом смешанных инвестиций "РВМ Капитальный", зарегистрированные Банком России, № 2729-6, выдан 11.04.2019 Изменения и дополнения №5 в Правила доверительного управления Закрытым паевым инвестиционным фондом смешанных инвестиций "РВМ Капитальный", зарегистрированные Банком России, № 2729-5, выдан 15.11.2018 Изменения и дополнения №4 в Правила доверительного управления Закрытым паевым инвестиционным фондом смешанных инвестиций "РВМ Капитальный", зарегистрированные Банком России, № 2729-4, выдан 16.03.2017

полное наименование должности	ДОКУМЕНТ ПОДПИСАН ЭЛЕКТРОННОЙ ПОДПИСЬЮ Сертификат: 009F0BDC181A023B64597F1E2579BEFB50 Владелец: ФЕДЕРАЛЬНАЯ СЛУЖБА ГОСУДАРСТВЕННОЙ РЕГИСТРАЦИИ, КАДАСТРА И КАРТОГРАФИИ Действителен: с 02.08.2024 по 26.10.2025	инициалы, фамилия

Лист 4

Помещение
вид объекта недвижимости

Лист № 2 раздела 2	Всего листов раздела 2: 5	Всего разделов: 3	Всего листов выписки: 8

26.09.2025г.	
Кадастровый номер:	77:04:0001005:8771

				Изменения и дополнения №3 в Правила доверительного управления Закрытым паевым инвестиционным фондом смешанных инвестиций "РВМ Капитальный", зарегистрированные Банком России, № 3, выдан 06.12.2016 Изменения и дополнения №2 в Правила доверительного управления Закрытым паевым инвестиционным фондом смешанных инвестиций "РВМ Капитальный", зарегистрированные Банком России, № 2729-2, выдан 29.09.2015 Изменения и дополнения №1 в Правила доверительного управления Закрытым паевым инвестиционным фондом смешанных инвестиций "РВМ Капитальный", зарегистрированные Банком России, № 2729-1, выдан 16.05.2014 Правила доверительного управления Закрытым паевым инвестиционным фондом смешанных инвестиций "РВМ Капитальный", зарегистрированные Банком России, № 2729, выдан 04.02.2014 Изменения и дополнения в Правила доверительного управления Закрытым паевым инвестиционным фондом смешанных инвестиций "РВМ Капитальный", зарегистрированные Банком России, № 2729-7, выдан 28.01.2020 Изменения и дополнения в Правила доверительного управления Закрытым паевым инвестиционным фондом смешанных инвестиций "РВМ Капитальный", зарегистрированные Банком России, № 2729-8, выдан 20.08.2020 Изменения и дополнения в Правила доверительного управления Закрытым паевым инвестиционным фондом смешанных инвестиций "РВМ Капитальный", зарегистрированные Банком России, № 2729-9, выдан 16.09.2021 Изменения и дополнения в Правила доверительного управления Закрытым паевым инвестиционным фондом смешанных инвестиций "РВМ Капитальный", зарегистрированные Банком России, № 2729-10, выдан 10.11.2022 Изменения и дополнения в Правила доверительного управления Закрытым паевым инвестиционным фондом смешанных инвестиций "РВМ Капитальный", зарегистрированные Банком России, № 2729-11, выдан 07.12.2023

полное наименование должности	ДОКУМЕНТ ПОДПИСАН ЭЛЕКТРОННОЙ ПОДПИСЬЮ Сертификат: 009F0BDC181A023B64597F1E2579BEFB50 Владелец: ФЕДЕРАЛЬНАЯ СЛУЖБА ГОСУДАРСТВЕННОЙ РЕГИСТРАЦИИ, КАДАСТРА И КАРТОГРАФИИ Действителен: с 02.08.2024 по 26.10.2025	инициалы, фамилия

Лист 5

Помещение вид объекта недвижимости			
Лист № 3 раздела 2	Всего листов раздела 2: 5	Всего разделов: 3	Всего листов выписки: 8

26.09.2025г.			
Кадастровый номер:			77:04:0001005:8771
		сведения об осуществлении государственной регистрации сделки, права, ограничения права без необходимого в силу закона согласия третьего лица, органа:	данные отсутствуют
		сведения об управляющем залогом и о договоре управления залогом, если такой договор заключен для управления ипотекой:	данные отсутствуют
		сведения о депозитарии, который осуществляет хранение обездвиженной документарной закладной или электронной закладной:	
		ведения о внесении изменений или дополнений в регистрационную запись об ипотеке:	
4	Ограничение прав и обременение объекта недвижимости:		
	4.1	вид:	Аренда
		дата государственной регистрации:	25.09.2025 18:12:20
		номер государственной регистрации:	77:04:0001005:8771-77/051/2025-2
		срок, на который установлены ограничение прав и обременение объекта недвижимости:	Срок действия с 21.09.2012 с момента государственной регистрации сроком на 15 лет
		лицо, в пользу которого установлены ограничение прав и обременение объекта недвижимости:	Открытое акционерное общество "Российские железные дороги", ИНН: 7708503727
		сведения о возможности предоставления третьим лицам персональных данных физического лица	данные отсутствуют
		основание государственной регистрации:	Договор аренды нежилых помещений, № 7144, выдан 24.07.2012, дата государственной регистрации: 21.09.2012, номер государственной регистрации: 77-77-04/100/2012-763 Дополнительное соглашение №1 от "03" сентября 2012 года к Договору аренды нежилых помещений, № 7144, выдан 24.07.2012 Дополнительное соглашение к Договору аренды нежилых помещений от 24.07.2012 №7144, № 6, выдан 21.03.2017, дата государственной регистрации: 04.05.2017, номер государственной регистрации: 77:04:0001005:5456-77/011/2017-1

полное наименование должности	ДОКУМЕНТ ПОДПИСАН ЭЛЕКТРОННОЙ ПОДПИСЬЮ Сертификат: 009F0BDC181A023B64597F1E2579BEFB50 Владелец: ФЕДЕРАЛЬНАЯ СЛУЖБА ГОСУДАРСТВЕННОЙ РЕГИСТРАЦИИ, КАДАСТРА И КАРТОГРАФИИ Действителен: с 02.08.2024 по 26.10.2025	инициалы, фамилия

Лист 6

Помещение вид объекта недвижимости			
Лист № 4 раздела 2	Всего листов раздела 2: 5	Всего разделов: 3	Всего листов выписки: 8

26.09.2025г.			
Кадастровый номер:			77:04:0001005:8771
			Дополнительное соглашение №7 от 28.10.2018 к договору аренды нежилых помещений, № 7144, выдан 24.07.2012, дата государственной регистрации: 14.02.2019, номер государственной регистрации: 77:04:0001005:5456-77/003/2019-7 Дополнительное соглашение к Договору аренды нежилых помещений №7144 от 24.07.2012, № 8, выдан 25.12.2019, дата государственной регистрации: 05.03.2020, номер государственной регистрации: 77:04:0001005:5456-77/003/2020-11
		сведения об осуществлении государственной регистрации сделки, права, ограничения права без необходимого в силу закона согласия третьего лица, органа:	данные отсутствуют
		сведения об управляющем залогом и о договоре управления залогом, если такой договор заключен для управления ипотекой:	данные отсутствуют
		сведения о депозитарии, который осуществляет хранение обездвиженной документарной закладной или электронной закладной:	
		ведения о внесении изменений или дополнений в регистрационную запись об ипотеке:	
5	Заявленные в судебном порядке права требования:		данные отсутствуют
6	Сведения о возражении в отношении зарегистрированного права:		данные отсутствуют
7	Сведения о возможности предоставления третьим лицам персональных данных физического лица		данные отсутствуют
8	Сведения о наличии решения об изъятии объекта недвижимости для государственных и муниципальных нужд:		данные отсутствуют
9	Сведения о невозможности государственной регистрации без личного участия правообладателя или его законного представителя:		данные отсутствуют

полное наименование должности	ДОКУМЕНТ ПОДПИСАН ЭЛЕКТРОННОЙ ПОДПИСЬЮ Сертификат: 009F0BDC181A023B64597F1E2579BEFB50 Владелец: ФЕДЕРАЛЬНАЯ СЛУЖБА ГОСУДАРСТВЕННОЙ РЕГИСТРАЦИИ, КАДАСТРА И КАРТОГРАФИИ Действителен: с 02.08.2024 по 26.10.2025	инициалы, фамилия

Лист 7

Помещение			
вид объекта недвижимости			
Лист № 5 раздела 2	Всего листов раздела 2: 5	Всего разделов: 3	Всего листов выписки: 8
26.09.2025г.			
Кадастровый номер:	77:04:0001005:8771		

10	Правопритязания и сведения о наличии поступивших, но не рассмотренных заявлений о проведении государственной регистрации права (перехода, прекращения права), ограничения права или обременения объекта недвижимости, сделки в отношении объекта недвижимости:	отсутствуют

полное наименование должности	ДОКУМЕНТ ПОДПИСАН ЭЛЕКТРОННОЙ ПОДПИСЬЮ Сертификат: 009F0BDC181A023B64597F1E2579BEFB50 Владелец: ФЕДЕРАЛЬНАЯ СЛУЖБА ГОСУДАРСТВЕННОЙ РЕГИСТРАЦИИ, КАДАСТРА И КАРТОГРАФИИ Действителен: с 02.08.2024 по 26.10.2025	инициалы, фамилия

Раздел 5 Лист 8

Выписка из Единого государственного реестра недвижимости об основных характеристиках и зарегистрированных правах на объект недвижимости

План расположения помещения, машино-места на этаже (плане этажа)

Помещение			
вид объекта недвижимости			
Лист № 1 раздела 5	Всего листов раздела 5: 1	Всего разделов: 3	Всего листов выписки: 8
26.09.2025г.			
Кадастровый номер: 77:04:0001005:8771	Номер этажа (этажей): 6		



Масштаб 1:200

полное наименование должности	ДОКУМЕНТ ПОДПИСАН ЭЛЕКТРОННОЙ ПОДПИСЬЮ Сертификат: 009F0BDC181A023B64597F1E2579BEFB50 Владелец: ФЕДЕРАЛЬНАЯ СЛУЖБА ГОСУДАРСТВЕННОЙ РЕГИСТРАЦИИ, КАДАСТРА И КАРТОГРАФИИ Действителен: с 02.08.2024 по 26.10.2025	инициалы, фамилия

Управление Федеральной службы государственной регистрации, кадастра и картографии по Москве (ул. Большая Тульская, д. 15)
полное наименование органа регистрации прав

Выписка из Единого государственного реестра недвижимости об основных характеристиках и зарегистрированных правах на объект недвижимости

Сведения об основных характеристиках объекта недвижимости

В Единый государственный реестр недвижимости внесены следующие сведения:

Раздел 1 Лист 1

Помещение вид объекта недвижимости			
Лист № 1 раздела 1	Всего листов раздела 1: 2	Всего разделов: 3	Всего листов выписки: 8

26.09.2025г.	
Кадастровый номер:	77:04:0001005:8772

Номер кадастрового квартала:	77:04:0001005
Дата присвоения кадастрового номера:	25.09.2025
Ранее присвоенный государственный учетный номер:	данные отсутствуют
Местоположение:	Российская Федерация, город Москва, вн.тер.г. муниципальный округ Лефортово, улица Авиамоторная, дом 10, корпус 2
Площадь, м2:	818.2
Назначение:	Нежилое
Наименование:	данные отсутствуют
Номер, тип этажа, на котором расположено помещение, машино-место	Этаж № 7
Вид жилого помещения:	данные отсутствуют
Кадастровая стоимость, руб:	не определена
Кадастровые номера иных объектов недвижимости, в пределах которых расположен объект недвижимости:	77:04:0001005:1018
Виды разрешенного использования:	данные отсутствуют
Сведения об отнесении жилого помещения к определенному виду жилых помещений специализированного жилищного фонда, к жилым помещениям наемного дома социального использования или наемного дома коммерческого использования:	данные отсутствуют
Сведения о признании многоквартирного дома аварийным и подлежащим сносу или реконструкции и (или) о признании жилого помещения, в том числе жилого дома, непригодным для проживания:	данные отсутствуют
Статус записи об объекте недвижимости:	Сведения об объекте недвижимости имеют статус "актуальные"

	ДОКУМЕНТ ПОДПИСАН	
полное наименование должности	ЭЛЕКТРОННОЙ ПОДПИСЬЮ	инициалы, фамилия

Сертификат: 009F0BDC181A023B64597F1E2579BEFB50
Владелец: ФЕДЕРАЛЬНАЯ СЛУЖБА ГОСУДАРСТВЕННОЙ РЕГИСТРАЦИИ, КАДАСТРА И КАРТОГРАФИИ
Действителен: с 02.08.2024 по 26.10.2025

Лист 2

Помещение вид объекта недвижимости			
Лист № 2 раздела 1	Всего листов раздела 1: 2	Всего разделов: 3	Всего листов выписки: 8

26.09.2025г.	
Кадастровый номер:	77:04:0001005:8772

Особые отметки:	данные отсутствуют
Получатель выписки:	Орлов Сергей Владимирович (представитель правообладателя). Правообладатель: от имени заявителя АКЦИОНЕРНОЕ ОБЩЕСТВО УПРАВЛЯЮЩАЯ КОМПАНИЯ "РВМ КАПИТАЛ", 7722563196

	ДОКУМЕНТ ПОДПИСАН	
полное наименование должности	ЭЛЕКТРОННОЙ ПОДПИСЬЮ	инициалы, фамилия

Сертификат: 009F0BDC181A023B64597F1E2579BEFB50
Владелец: ФЕДЕРАЛЬНАЯ СЛУЖБА ГОСУДАРСТВЕННОЙ РЕГИСТРАЦИИ, КАДАСТРА И КАРТОГРАФИИ
Действителен: с 02.08.2024 по 26.10.2025

Раздел 2 Лист 3

Выписка из Единого государственного реестра недвижимости об основных характеристиках и зарегистрированных правах на объект недвижимости

Сведения о зарегистрированных правах

Помещение
вид объекта недвижимости

Лист № 1 раздела 2	Всего листов раздела 2: 5	Всего разделов: 3	Всего листов выписки: 8

26.09.2025г.	
Кадастровый номер:	77:04:0001005:8772

1	Правообладатель (правообладатели):		1.1	Закрытый паевой инвестиционный фонд недвижимости "РВМ Капитальный", под управлением Акционерного общества Управляющая компания "РВМ Капитал"
	Сведения о возможности предоставления третьим лицам персональных данных физического лица:		1.1.1	данные отсутствуют
2	Вид, номер, дата и время государственной регистрации права:		2.1	Общая долевая собственность 77:04:0001005:8772-77/051/2025-1 25.09.2025 18:12:20
4	Ограничение прав и обременение объекта недвижимости:			
	4.1	вид:		Доверительное управление
		дата государственной регистрации:		25.09.2025 19:41:05
		номер государственной регистрации:		77:04:0001005:8772-77/051/2025-3
		срок, на который установлены ограничение прав и обременение объекта недвижимости:		Срок действия с 04.02.2014 по 01.11.2028
		лицо, в пользу которого установлены ограничение прав и обременение объекта недвижимости:		АКЦИОНЕРНОЕ ОБЩЕСТВО УПРАВЛЯЮЩАЯ КОМПАНИЯ "РВМ КАПИТАЛ", ИНН: 7722563196, ОГРН: 1057749282810
		сведения о возможности предоставления третьим лицам персональных данных физического лица		данные отсутствуют
		основание государственной регистрации:		Изменения и дополнения №6 в Правила доверительного управления Закрытым паевым инвестиционным фондом смешанных инвестиций "РВМ Капитальный", зарегистрированные Банком России, № 2729-6, выдан 11.04.2019 Изменения и дополнения №5 в Правила доверительного управления Закрытым паевым инвестиционным фондом смешанных инвестиций "РВМ Капитальный", зарегистрированные Банком России, № 2729-5, выдан 15.11.2018 Изменения и дополнения №4 в Правила доверительного управления Закрытым паевым инвестиционным фондом смешанных инвестиций "РВМ Капитальный", зарегистрированные Банком России, № 2729-4, выдан 16.03.2017

полное наименование должности	ДОКУМЕНТ ПОДПИСАН ЭЛЕКТРОННОЙ ПОДПИСЬЮ Сертификат: 009F0BDC181A023B64597F1E2579BEFB50 Владелец: ФЕДЕРАЛЬНАЯ СЛУЖБА ГОСУДАРСТВЕННОЙ РЕГИСТРАЦИИ, КАДАСТРА И КАРТОГРАФИИ Действителен: с 02.08.2024 по 26.10.2025	инициалы, фамилия

Лист 4

Помещение
вид объекта недвижимости

Лист № 2 раздела 2	Всего листов раздела 2: 5	Всего разделов: 3	Всего листов выписки: 8

26.09.2025г.	
Кадастровый номер:	77:04:0001005:8772

				Изменения и дополнения №3 в Правила доверительного управления Закрытым паевым инвестиционным фондом смешанных инвестиций "РВМ Капитальный", зарегистрированные Банком России, № 3, выдан 06.12.2016 Изменения и дополнения №2 в Правила доверительного управления Закрытым паевым инвестиционным фондом смешанных инвестиций "РВМ Капитальный", зарегистрированные Банком России, № 2729-2, выдан 29.09.2015 Изменения и дополнения №1 в Правила доверительного управления Закрытым паевым инвестиционным фондом смешанных инвестиций "РВМ Капитальный", зарегистрированные Банком России, № 2729-1, выдан 16.05.2014 Правила доверительного управления Закрытым паевым инвестиционным фондом смешанных инвестиций "РВМ Капитальный", зарегистрированные Банком России, № 2729, выдан 04.02.2014 Изменения и дополнения в Правила доверительного управления Закрытым паевым инвестиционным фондом смешанных инвестиций "РВМ Капитальный", зарегистрированные Банком России, № 2729-7, выдан 28.01.2020 Изменения и дополнения в Правила доверительного управления Закрытым паевым инвестиционным фондом смешанных инвестиций "РВМ Капитальный", зарегистрированные Банком России, № 2729-8, выдан 20.08.2020 Изменения и дополнения в Правила доверительного управления Закрытым паевым инвестиционным фондом смешанных инвестиций "РВМ Капитальный", зарегистрированные Банком России, № 2729-9, выдан 16.09.2021 Изменения и дополнения в Правила доверительного управления Закрытым паевым инвестиционным фондом смешанных инвестиций "РВМ Капитальный", зарегистрированные Банком России, № 2729-10, выдан 10.11.2022 Изменения и дополнения в Правила доверительного управления Закрытым паевым инвестиционным фондом смешанных инвестиций "РВМ Капитальный", зарегистрированные Банком России, № 2729-11, выдан 07.12.2023

полное наименование должности	ДОКУМЕНТ ПОДПИСАН ЭЛЕКТРОННОЙ ПОДПИСЬЮ Сертификат: 009F0BDC181A023B64597F1E2579BEFB50 Владелец: ФЕДЕРАЛЬНАЯ СЛУЖБА ГОСУДАРСТВЕННОЙ РЕГИСТРАЦИИ, КАДАСТРА И КАРТОГРАФИИ Действителен: с 02.08.2024 по 26.10.2025	инициалы, фамилия

Лист 5

Помещение вид объекта недвижимости			
Лист № 3 раздела 2	Всего листов раздела 2: 5	Всего разделов: 3	Всего листов выписки: 8

26.09.2025г.	
Кадастровый номер:	77:04:0001005:8772

		сведения об осуществлении государственной регистрации сделки, права, ограничения права без необходимого в силу закона согласия третьего лица, органа:	данные отсутствуют
		сведения об управляющем залогом и о договоре управления залогом, если такой договор заключен для управления ипотекой:	данные отсутствуют
		сведения о депозитарии, который осуществляет хранение обездвиженной документарной закладной или электронной закладной:	
		ведения о внесении изменений или дополнений в регистрационную запись об ипотеке:	
4	Ограничение прав и обременение объекта недвижимости:		
	4.1	вид:	Аренда
		дата государственной регистрации:	25.09.2025 18:12:20
		номер государственной регистрации:	77:04:0001005:8772-77/051/2025-2
		срок, на который установлены ограничение прав и обременение объекта недвижимости:	Срок действия с 21.09.2012 с момента государственной регистрации сроком на 15 лет
		лицо, в пользу которого установлены ограничение прав и обременение объекта недвижимости:	Открытое акционерное общество "Российские железные дороги", ИНН: 7708503727
		сведения о возможности предоставления третьим лицам персональных данных физического лица	данные отсутствуют
		основание государственной регистрации:	Договор аренды нежилых помещений, № 7144, выдан 24.07.2012, дата государственной регистрации: 21.09.2012, номер государственной регистрации: 77-77-04/100/2012-763 Дополнительное соглашение №1 от "03" сентября 2012 года к Договору аренды нежилых помещений, № 7144, выдан 24.07.2012 Дополнительное соглашение к Договору аренды нежилых помещений от 24.07.2012 №7144, № 6, выдан 21.03.2017, дата государственной регистрации: 04.05.2017, номер государственной регистрации: 77:04:0001005:5456-77/011/2017-1

полное наименование должности	ДОКУМЕНТ ПОДПИСАН ЭЛЕКТРОННОЙ ПОДПИСЬЮ Сертификат: 009F0BDC181A023B64597F1E2579BEFB50 Владелец: ФЕДЕРАЛЬНАЯ СЛУЖБА ГОСУДАРСТВЕННОЙ РЕГИСТРАЦИИ, КАДАСТРА И КАРТОГРАФИИ Действителен: с 02.08.2024 по 26.10.2025	инициалы, фамилия

Лист 6

Помещение вид объекта недвижимости			
Лист № 4 раздела 2	Всего листов раздела 2: 5	Всего разделов: 3	Всего листов выписки: 8

26.09.2025г.	
Кадастровый номер:	77:04:0001005:8772

			Дополнительное соглашение №7 от 28.10.2018 к договору аренды нежилых помещений, № 7144, выдан 24.07.2012, дата государственной регистрации: 14.02.2019, номер государственной регистрации: 77:04:0001005:5456-77/003/2019-7 Дополнительное соглашение к Договору аренды нежилых помещений №7144 от 24.07.2012, № 8, выдан 25.12.2019, дата государственной регистрации: 05.03.2020, номер государственной регистрации: 77:04:0001005:5456-77/003/2020-11
		сведения об осуществлении государственной регистрации сделки, права, ограничения права без необходимого в силу закона согласия третьего лица, органа:	данные отсутствуют
		сведения об управляющем залогом и о договоре управления залогом, если такой договор заключен для управления ипотекой:	данные отсутствуют
		сведения о депозитарии, который осуществляет хранение обездвиженной документарной закладной или электронной закладной:	
		ведения о внесении изменений или дополнений в регистрационную запись об ипотеке:	
5	Заявленные в судебном порядке права требования:		данные отсутствуют
6	Сведения о возражении в отношении зарегистрированного права:		данные отсутствуют
7	Сведения о возможности предоставления третьим лицам персональных данных физического лица		данные отсутствуют
8	Сведения о наличии решения об изъятии объекта недвижимости для государственных и муниципальных нужд:		данные отсутствуют
9	Сведения о невозможности государственной регистрации без личного участия правообладателя или его законного представителя:		данные отсутствуют

полное наименование должности	ДОКУМЕНТ ПОДПИСАН ЭЛЕКТРОННОЙ ПОДПИСЬЮ Сертификат: 009F0BDC181A023B64597F1E2579BEFB50 Владелец: ФЕДЕРАЛЬНАЯ СЛУЖБА ГОСУДАРСТВЕННОЙ РЕГИСТРАЦИИ, КАДАСТРА И КАРТОГРАФИИ Действителен: с 02.08.2024 по 26.10.2025	инициалы, фамилия

Лист 7

Помещение вид объекта недвижимости			
Лист № 5 раздела 2	Всего листов раздела 2: 5	Всего разделов: 3	Всего листов выписки: 8

26.09.2025г.	
Кадастровый номер:	77:04:0001005:8772

10	Правопритязания и сведения о наличии поступивших, но не рассмотренных заявлений о проведении государственной регистрации права (перехода, прекращения права), ограничения права или обременения объекта недвижимости, сделки в отношении объекта недвижимости:	отсутствуют

полное наименование должности	ДОКУМЕНТ ПОДПИСАН ЭЛЕКТРОННОЙ ПОДПИСЬЮ Сертификат: 009F0BDC181A023B64597F1E2579BEFB50 Владелец: ФЕДЕРАЛЬНАЯ СЛУЖБА ГОСУДАРСТВЕННОЙ РЕГИСТРАЦИИ, КАДАСТРА И КАРТОГРАФИИ Действителен: с 02.08.2024 по 26.10.2025	инициалы, фамилия


Раздел 5 Лист 8

Выписка из Единого государственного реестра недвижимости об основных характеристиках и зарегистрированных правах на объект недвижимости

План расположения помещения, машино-места на этаже (плане этажа)

Помещение вид объекта недвижимости			
Лист № 1 раздела 5	Всего листов раздела 5: 1	Всего разделов: 3	Всего листов выписки: 8

26.09.2025г.	
Кадастровый номер: 77:04:0001005:8772	Номер этажа (этажей): 7

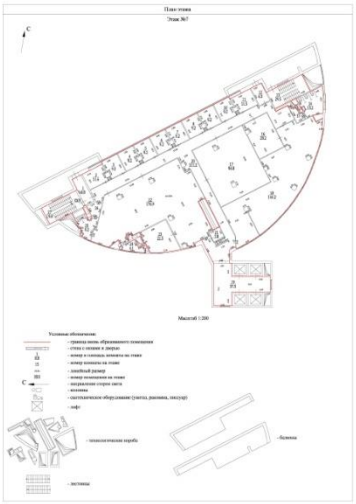

Масштаб 1:200

полное наименование должности	ДОКУМЕНТ ПОДПИСАН ЭЛЕКТРОННОЙ ПОДПИСЬЮ Сертификат: 009F0BDC181A023B64597F1E2579BEFB50 Владелец: ФЕДЕРАЛЬНАЯ СЛУЖБА ГОСУДАРСТВЕННОЙ РЕГИСТРАЦИИ, КАДАСТРА И КАРТОГРАФИИ Действителен: с 02.08.2024 по 26.10.2025	инициалы, фамилия

Управление Федеральной службы государственной регистрации, кадастра и картографии по Москве (ул. Большая Тульская, д. 15)
полное наименование органа регистрации прав

Выписка из Единого государственного реестра недвижимости об основных характеристиках и зарегистрированных правах на объект недвижимости

Сведения об основных характеристиках объекта недвижимости

В Единый государственный реестр недвижимости внесены следующие сведения:

Раздел 1 Лист 1

Помещение вид объекта недвижимости			
Лист № 1 раздела 1	Всего листов раздела 1: 2	Всего разделов: 3	Всего листов выписки: 8

26.09.2025г.	
Кадастровый номер:	77:04:0001005:8773

Номер кадастрового квартала:	77:04:0001005
Дата присвоения кадастрового номера:	25.09.2025
Ранее присвоенный государственный учетный номер:	данные отсутствуют
Местоположение:	Российская Федерация, город Москва, вн.тер.г. муниципальный округ Лефортово, улица Авиамоторная, дом 10, корпус 2
Площадь, м2:	810.2
Назначение:	Нежилое
Наименование:	данные отсутствуют
Номер, тип этажа, на котором расположено помещение, машино-место	Этаж № 8
Вид жилого помещения:	данные отсутствуют
Кадастровая стоимость, руб:	не определена
Кадастровые номера иных объектов недвижимости, в пределах которых расположен объект недвижимости:	77:04:0001005:1018
Виды разрешенного использования:	данные отсутствуют
Сведения об отнесении жилого помещения к определенному виду жилых помещений специализированного жилищного фонда, к жилым помещениям наемного дома социального использования или наемного дома коммерческого использования:	данные отсутствуют
Сведения о признании многоквартирного дома аварийным и подлежащим сносу или реконструкции и (или) о признании жилого помещения, в том числе жилого дома, непригодным для проживания:	данные отсутствуют
Статус записи об объекте недвижимости:	Сведения об объекте недвижимости имеют статус "актуальные"

полное наименование должности	ДОКУМЕНТ ПОДПИСАН ЭЛЕКТРОННОЙ ПОДПИСЬЮ Сертификат: 009F0BDC181A023B64597F1E2579BEFB50 Владелец: ФЕДЕРАЛЬНАЯ СЛУЖБА ГОСУДАРСТВЕННОЙ РЕГИСТРАЦИИ, КАДАСТРА И КАРТОГРАФИИ Действителен: с 02.08.2024 по 26.10.2025	инициалы, фамилия

Лист 2

Помещение вид объекта недвижимости			
Лист № 2 раздела 1	Всего листов раздела 1: 2	Всего разделов: 3	Всего листов выписки: 8

26.09.2025г.	
Кадастровый номер:	77:04:0001005:8773

Особые отметки:	данные отсутствуют
Получатель выписки:	Орлов Сергей Владимирович (представитель правообладателя), Правообладатель: от имени заявителя АКЦИОНЕРНОЕ ОБЩЕСТВО УПРАВЛЯЮЩАЯ КОМПАНИЯ "РВМ КАПИТАЛ", 7722563196

полное наименование должности	ДОКУМЕНТ ПОДПИСАН ЭЛЕКТРОННОЙ ПОДПИСЬЮ Сертификат: 009F0BDC181A023B64597F1E2579BEFB50 Владелец: ФЕДЕРАЛЬНАЯ СЛУЖБА ГОСУДАРСТВЕННОЙ РЕГИСТРАЦИИ, КАДАСТРА И КАРТОГРАФИИ Действителен: с 02.08.2024 по 26.10.2025	инициалы, фамилия

Раздел 2 Лист 3

Выписка из Единого государственного реестра недвижимости об основных характеристиках и зарегистрированных правах на объект недвижимости

Сведения о зарегистрированных правах

Помещение
вид объекта недвижимости

Лист № 1 раздела 2	Всего листов раздела 2: 5	Всего разделов: 3	Всего листов выписки: 8

26.09.2025г.	
Кадастровый номер:	77:04:0001005:8773

1	Правообладатель (правообладатели):		1.1	Закрытый паевой инвестиционный фонд недвижимости "РВМ Капитальный", под управлением Акционерного общества Управляющая компания "РВМ Капитал"
	Сведения о возможности предоставления третьим лицам персональных данных физического лица:		1.1.1	данные отсутствуют
2	Вид, номер, дата и время государственной регистрации права:		2.1	Общая долевая собственность 77:04:0001005:8773-77/051/2025-1 25.09.2025 18:12:20
4	Ограничение прав и обременение объекта недвижимости:			
	4.1	вид:		Доверительное управление
		дата государственной регистрации:		25.09.2025 19:40:20
		номер государственной регистрации:		77:04:0001005:8773-77/051/2025-3
		срок, на который установлены ограничение прав и обременение объекта недвижимости:		Срок действия с 04.02.2014 по 01.11.2028
		лицо, в пользу которого установлены ограничение прав и обременение объекта недвижимости:		АКЦИОНЕРНОЕ ОБЩЕСТВО УПРАВЛЯЮЩАЯ КОМПАНИЯ "РВМ КАПИТАЛ", ИНН: 7722563196, ОГРН: 1057749282810
		сведения о возможности предоставления третьим лицам персональных данных физического лица		данные отсутствуют
		основание государственной регистрации:		Изменения и дополнения в Правила доверительного управления Закрытым паевым инвестиционным фондом смешанных инвестиций "РВМ Капитальный", зарегистрированные Банком России, № 2729-6, выдан 11.04.2019 Изменения и дополнения в Правила доверительного управления Закрытым паевым инвестиционным фондом смешанных инвестиций "РВМ Капитальный", зарегистрированные Банком России, № 2729-5, выдан 15.11.2018 Изменения и дополнения в Правила доверительного управления Закрытым паевым инвестиционным фондом смешанных инвестиций "РВМ Капитальный", зарегистрированные Банком России, № 2729-4, выдан 16.03.2017

полное наименование должности	ДОКУМЕНТ ПОДПИСАН ЭЛЕКТРОННОЙ ПОДПИСЬЮ Сертификат: 009F0BDC181A023B64597F1E2579BEFB50 Владелец: ФЕДЕРАЛЬНАЯ СЛУЖБА ГОСУДАРСТВЕННОЙ РЕГИСТРАЦИИ, КАДАСТРА И КАРТОГРАФИИ Действителен: с 02.08.2024 по 26.10.2025	инициалы, фамилия

Лист 4

Помещение
вид объекта недвижимости

Лист № 2 раздела 2	Всего листов раздела 2: 5	Всего разделов: 3	Всего листов выписки: 8

26.09.2025г.	
Кадастровый номер:	77:04:0001005:8773

				Изменения и дополнения в Правила доверительного управления Закрытым паевым инвестиционным фондом смешанных инвестиций "РВМ Капитальный", зарегистрированные Банком России, № 3, выдан 06.12.2016 Изменения и дополнения в Правила доверительного управления Закрытым паевым инвестиционным фондом смешанных инвестиций "РВМ Капитальный", зарегистрированные Банком России, № 2729-2, выдан 29.09.2015 Изменения и дополнения в Правила доверительного управления Закрытым паевым инвестиционным фондом смешанных инвестиций "РВМ Капитальный", зарегистрированные Банком России, № 2729-1, выдан 16.05.2014 Правила доверительного управления Закрытым паевым инвестиционным фондом смешанных инвестиций "РВМ Капитальный", зарегистрированные Банком России, № 2729, выдан 04.02.2014 Изменения и дополнения в Правила доверительного управления Закрытым паевым инвестиционным фондом смешанных инвестиций "РВМ Капитальный", зарегистрированные Банком России, № 2729-7, выдан 28.01.2020 Изменения и дополнения в Правила доверительного управления Закрытым паевым инвестиционным фондом смешанных инвестиций "РВМ Капитальный", зарегистрированные Банком России, № 2729-8, выдан 20.08.2020 Изменения и дополнения в Правила доверительного управления Закрытым паевым инвестиционным фондом смешанных инвестиций "РВМ Капитальный", зарегистрированные Банком России, № 2729-9, выдан 16.09.2021 Изменения и дополнения в Правила доверительного управления Закрытым паевым инвестиционным фондом смешанных инвестиций "РВМ Капитальный", зарегистрированные Банком России, № 2729-10, выдан 10.11.2022 Изменения и дополнения в Правила доверительного управления Закрытым паевым инвестиционным фондом смешанных инвестиций "РВМ Капитальный", зарегистрированные Банком России, № 2729-11, выдан 07.12.2023

полное наименование должности	ДОКУМЕНТ ПОДПИСАН ЭЛЕКТРОННОЙ ПОДПИСЬЮ Сертификат: 009F0BDC181A023B64597F1E2579BEFB50 Владелец: ФЕДЕРАЛЬНАЯ СЛУЖБА ГОСУДАРСТВЕННОЙ РЕГИСТРАЦИИ, КАДАСТРА И КАРТОГРАФИИ Действителен: с 02.08.2024 по 26.10.2025	инициалы, фамилия

Лист 5

Помещение			
вид объекта недвижимости			
Лист № 3 раздела 2	Всего листов раздела 2: 5	Всего разделов: 3	Всего листов выписки: 8

26.09.2025г.			
Кадастровый номер:			77:04:0001005:8773
		сведения об осуществлении государственной регистрации сделки, права, ограничения права без необходимого в силу закона согласия третьего лица, органа:	данные отсутствуют
		сведения об управляющем залогом и о договоре управления залогом, если такой договор заключен для управления ипотекой:	данные отсутствуют
		сведения о депозитарии, который осуществляет хранение обездвиженной документарной закладной или электронной закладной:	
		ведения о внесении изменений или дополнений в регистрационную запись об ипотеке:	
	4.2	вид:	Аренда
		дата государственной регистрации:	25.09.2025 18:12:20
		номер государственной регистрации:	77:04:0001005:8773-77/051/2025-2
		срок, на который установлены ограничение прав и обременение объекта недвижимости:	Срок действия с 21.09.2012 с момента государственной регистрации сроком на 15 лет
		лицо, в пользу которого установлены ограничение прав и обременение объекта недвижимости:	Открытое акционерное общество "Российские железные дороги", ИНН: 7708503727
		сведения о возможности предоставления третьим лицам персональных данных физического лица	данные отсутствуют
		основание государственной регистрации:	Договор аренды нежилых помещений, № 7144, выдан 24.07.2012, дата государственной регистрации: 21.09.2012, номер государственной регистрации: 77-77-04/100/2012-763 Дополнительное соглашение №1 от "03" сентября 2012 года к Договору аренды нежилых помещений, № 7144, выдан 24.07.2012 Дополнительное соглашение к Договору аренды нежилых помещений от 24.07.2012 №7144, № 6, выдан 21.03.2017, дата государственной регистрации: 04.05.2017, номер государственной регистрации: 77:04:0001005:5456-77/011/2017-1

полное наименование должности	ДОКУМЕНТ ПОДПИСАН ЭЛЕКТРОННОЙ ПОДПИСЬЮ	инициалы, фамилия

Сертификат: 009F0BDC181A023B64597F1E2579BEFB50
Владелец: ФЕДЕРАЛЬНАЯ СЛУЖБА ГОСУДАРСТВЕННОЙ РЕГИСТРАЦИИ, КАДАСТРА И КАРТОГРАФИИ
Действителен: с 02.08.2024 по 26.10.2025

Лист 6

Помещение			
вид объекта недвижимости			
Лист № 4 раздела 2	Всего листов раздела 2: 5	Всего разделов: 3	Всего листов выписки: 8

26.09.2025г.			
Кадастровый номер:			77:04:0001005:8773
			Дополнительное соглашение №7 от 28.10.2018 к договору аренды нежилых помещений, № 7144, выдан 24.07.2012, дата государственной регистрации: 14.02.2019, номер государственной регистрации: 77:04:0001005:5456-77/003/2019-7 Дополнительное соглашение к Договору аренды нежилых помещений №7144 от 24.07.2012, № 8, выдан 25.12.2019, дата государственной регистрации: 05.03.2020, номер государственной регистрации: 77:04:0001005:5456-77/003/2020-11
		сведения об осуществлении государственной регистрации сделки, права, ограничения права без необходимого в силу закона согласия третьего лица, органа:	данные отсутствуют
		сведения об управляющем залогом и о договоре управления залогом, если такой договор заключен для управления ипотекой:	данные отсутствуют
		сведения о депозитарии, который осуществляет хранение обездвиженной документарной закладной или электронной закладной:	
		ведения о внесении изменений или дополнений в регистрационную запись об ипотеке:	
5	Заявленные в судебном порядке права требования:		данные отсутствуют
6	Сведения о возражении в отношении зарегистрированного права:		данные отсутствуют
7	Сведения о возможности предоставления третьим лицам персональных данных физического лица		данные отсутствуют
8	Сведения о наличии решения об изъятии объекта недвижимости для государственных и муниципальных нужд:		данные отсутствуют
9	Сведения о невозможности государственной регистрации без личного участия правообладателя или его законного представителя:		данные отсутствуют

полное наименование должности	ДОКУМЕНТ ПОДПИСАН ЭЛЕКТРОННОЙ ПОДПИСЬЮ	инициалы, фамилия

Сертификат: 009F0BDC181A023B64597F1E2579BEFB50
Владелец: ФЕДЕРАЛЬНАЯ СЛУЖБА ГОСУДАРСТВЕННОЙ РЕГИСТРАЦИИ, КАДАСТРА И КАРТОГРАФИИ
Действителен: с 02.08.2024 по 26.10.2025

Лист 7

Помещение вид объекта недвижимости			
Лист № 5 раздела 2	Всего листов раздела 2: 5	Всего разделов: 3	Всего листов выписки: 8

26.09.2025г.	
Кадастровый номер:	77:04:0001005:8773

10	Правопритязания и сведения о наличии поступивших, но не рассмотренных заявлений о проведении государственной регистрации права (перехода, прекращения права), ограничения права или обременения объекта недвижимости, сделки в отношении объекта недвижимости:	отсутствуют

полное наименование должности	ДОКУМЕНТ ПОДПИСАН ЭЛЕКТРОННОЙ ПОДПИСЬЮ Сертификат: 009F0BDC181A023B64597F1E2579BEFB50 Владелец: ФЕДЕРАЛЬНАЯ СЛУЖБА ГОСУДАРСТВЕННОЙ РЕГИСТРАЦИИ, КАДАСТРА И КАРТОГРАФИИ Действителен: с 02.08.2024 по 26.10.2025	инициалы, фамилия


Раздел 5 Лист 8

Выписка из Единого государственного реестра недвижимости об основных характеристиках и зарегистрированных правах на объект недвижимости

План расположения помещения, машино-места на этаже (плане этажа)

Помещение вид объекта недвижимости			
Лист № 1 раздела 5	Всего листов раздела 5: 1	Всего разделов: 3	Всего листов выписки: 8

26.09.2025г.	
Кадастровый номер: 77:04:0001005:8773	Номер этажа (этажей): 8

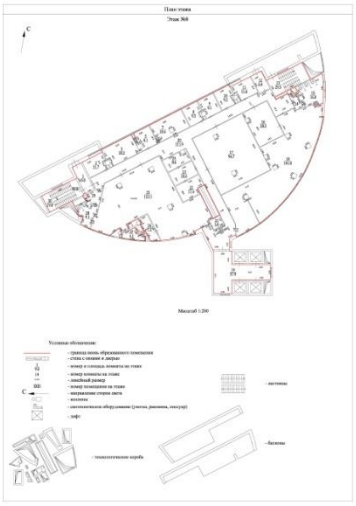

Масштаб 1:200

полное наименование должности	ДОКУМЕНТ ПОДПИСАН ЭЛЕКТРОННОЙ ПОДПИСЬЮ Сертификат: 009F0BDC181A023B64597F1E2579BEFB50 Владелец: ФЕДЕРАЛЬНАЯ СЛУЖБА ГОСУДАРСТВЕННОЙ РЕГИСТРАЦИИ, КАДАСТРА И КАРТОГРАФИИ Действителен: с 02.08.2024 по 26.10.2025	инициалы, фамилия

Управление Федеральной службы государственной регистрации, кадастра и картографии по Москве (ул. Большая Тульская, д. 15)
полное наименование органа регистрации прав

Выписка из Единого государственного реестра недвижимости об основных характеристиках и зарегистрированных правах на объект недвижимости

Сведения об основных характеристиках объекта недвижимости

В Единый государственный реестр недвижимости внесены следующие сведения:

Раздел 1 Лист 1

Помещение вид объекта недвижимости			
Лист № 1 раздела 1	Всего листов раздела 1: 2	Всего разделов: 3	Всего листов выписки: 8

26.09.2025г.	
Кадастровый номер:	77:04:0001005:8774

Номер кадастрового квартала:	77:04:0001005
Дата присвоения кадастрового номера:	25.09.2025
Ранее присвоенный государственный учетный номер:	данные отсутствуют
Местоположение:	Российская Федерация, город Москва, вн.тер.г. муниципальный округ Лефортово, улица Авиамоторная, дом 10, корпус 2
Площадь, м2:	777.4
Назначение:	Нежилое
Наименование:	данные отсутствуют
Номер, тип этажа, на котором расположено помещение, машино-место	Этаж № 9
Вид жилого помещения:	данные отсутствуют
Кадастровая стоимость, руб:	не определена
Кадастровые номера иных объектов недвижимости, в пределах которых расположен объект недвижимости:	77:04:0001005:1018
Виды разрешенного использования:	данные отсутствуют
Сведения об отнесении жилого помещения к определенному виду жилых помещений специализированного жилищного фонда, к жилым помещениям наемного дома социального использования или наемного дома коммерческого использования:	данные отсутствуют
Сведения о признании многоквартирного дома аварийным и подлежащим сносу или реконструкции и (или) о признании жилого помещения, в том числе жилого дома, непригодным для проживания:	данные отсутствуют
Статус записи об объекте недвижимости:	Сведения об объекте недвижимости имеют статус "актуальные"

полное наименование должности	ДОКУМЕНТ ПОДПИСАН ЭЛЕКТРОННОЙ ПОДПИСЬЮ Сертификат: 009F0BDC181A023B64597F1E2579BEFB50 Владелец: ФЕДЕРАЛЬНАЯ СЛУЖБА ГОСУДАРСТВЕННОЙ РЕГИСТРАЦИИ, КАДАСТРА И КАРТОГРАФИИ Действителен: с 02.08.2024 по 26.10.2025	инициалы, фамилия

Лист 2

Помещение вид объекта недвижимости			
Лист № 2 раздела 1	Всего листов раздела 1: 2	Всего разделов: 3	Всего листов выписки: 8

26.09.2025г.	
Кадастровый номер:	77:04:0001005:8774

Особые отметки:	данные отсутствуют
Получатель выписки:	Орлов Сергей Владимирович (представитель правообладателя), Правообладатель: от имени заявителя АКЦИОНЕРНОЕ ОБЩЕСТВО УПРАВЛЯЮЩАЯ КОМПАНИЯ "РВМ КАПИТАЛ", 7722563196

полное наименование должности	ДОКУМЕНТ ПОДПИСАН ЭЛЕКТРОННОЙ ПОДПИСЬЮ Сертификат: 009F0BDC181A023B64597F1E2579BEFB50 Владелец: ФЕДЕРАЛЬНАЯ СЛУЖБА ГОСУДАРСТВЕННОЙ РЕГИСТРАЦИИ, КАДАСТРА И КАРТОГРАФИИ Действителен: с 02.08.2024 по 26.10.2025	инициалы, фамилия

Раздел 2 Лист 3

Выписка из Единого государственного реестра недвижимости об основных характеристиках и зарегистрированных правах на объект недвижимости

Сведения о зарегистрированных правах

Помещение
вид объекта недвижимости

Лист № 1 раздела 2	Всего листов раздела 2: 5	Всего разделов: 3	Всего листов выписки: 8

26.09.2025г.	
Кадастровый номер:	77:04:0001005:8774

1	Правообладатель (правообладатели):		1.1	Закрытый паевой инвестиционный фонд недвижимости "РВМ Капитальный", под управлением Акционерного общества Управляющая компания "РВМ Капитал"
	Сведения о возможности предоставления третьим лицам персональных данных физического лица:		1.1.1	данные отсутствуют
2	Вид, номер, дата и время государственной регистрации права:		2.1	Общая долевая собственность 77:04:0001005:8774-77/051/2025-1 25.09.2025 18:12:20
4	Ограничение прав и обременение объекта недвижимости:			
	4.1	вид:		Доверительное управление
		дата государственной регистрации:		25.09.2025 19:32:44
		номер государственной регистрации:		77:04:0001005:8774-77/051/2025-3
		срок, на который установлены ограничение прав и обременение объекта недвижимости:		Срок действия с 04.02.2014 по 01.11.2028
		лицо, в пользу которого установлены ограничение прав и обременение объекта недвижимости:		АКЦИОНЕРНОЕ ОБЩЕСТВО УПРАВЛЯЮЩАЯ КОМПАНИЯ "РВМ КАПИТАЛ", ИНН: 7722563196, ОГРН: 1057749282810
		сведения о возможности предоставления третьим лицам персональных данных физического лица		данные отсутствуют
		основание государственной регистрации:		Изменения и дополнения №6 в Правила доверительного управления Закрытым паевым инвестиционным фондом смешанных инвестиций "РВМ Капитальный", зарегистрированные Банком России, № 2729-6, выдан 11.04.2019 Изменения и дополнения №4 в Правила доверительного управления Закрытым паевым инвестиционным фондом смешанных инвестиций "РВМ Капитальный", зарегистрированные Банком России, № 2729-4, выдан 16.03.2017 Изменения и дополнения №5 в Правила доверительного управления Закрытым паевым инвестиционным фондом смешанных инвестиций "РВМ Капитальный", зарегистрированные Банком России, № 2729-5, выдан 15.11.2018

полное наименование должности	ДОКУМЕНТ ПОДПИСАН ЭЛЕКТРОННОЙ ПОДПИСЬЮ	инициалы, фамилия

Сертификат: 009F0BDC181A023B64597F1E2579BEFB50
Владелец: ФЕДЕРАЛЬНАЯ СЛУЖБА ГОСУДАРСТВЕННОЙ РЕГИСТРАЦИИ, КАДАСТРА И КАРТОГРАФИИ
Действителен: с 02.08.2024 по 26.10.2025

Лист 4

Помещение
вид объекта недвижимости

Лист № 2 раздела 2	Всего листов раздела 2: 5	Всего разделов: 3	Всего листов выписки: 8

26.09.2025г.	
Кадастровый номер:	77:04:0001005:8774

				Изменения и дополнения №3 в Правила доверительного управления Закрытым паевым инвестиционным фондом смешанных инвестиций "РВМ Капитальный", зарегистрированные Банком России, № 3, выдан 06.12.2016 Изменения и дополнения №2 в Правила доверительного управления Закрытым паевым инвестиционным фондом смешанных инвестиций "РВМ Капитальный", зарегистрированные Банком России, № 2729-2, выдан 29.09.2015 Изменения и дополнения №1 в Правила доверительного управления Закрытым паевым инвестиционным фондом смешанных инвестиций "РВМ Капитальный", зарегистрированные Банком России, № 2729-1, выдан 16.05.2014 Правила доверительного управления Закрытым паевым инвестиционным фондом смешанных инвестиций "РВМ Капитальный", зарегистрированные Банком России, № 2729, выдан 04.02.2014 Изменения и дополнения в Правила доверительного управления Закрытым паевым инвестиционным фондом смешанных инвестиций "РВМ Капитальный", зарегистрированные Банком России, № 2729-8, выдан 20.08.2020 Изменения и дополнения в Правила доверительного управления Закрытым паевым инвестиционным фондом смешанных инвестиций "РВМ Капитальный", зарегистрированные Банком России, № 2729-9, выдан 16.09.2021 Изменения и дополнения в Правила доверительного управления Закрытым паевым инвестиционным фондом смешанных инвестиций "РВМ Капитальный", зарегистрированные Банком России, № 2729-10, выдан 10.11.2022 Изменения и дополнения в Правила доверительного управления Закрытым паевым инвестиционным фондом смешанных инвестиций "РВМ Капитальный", зарегистрированные Банком России, № 2729-11, выдан 07.12.2023 Изменения и дополнения в Правила доверительного управления Закрытым паевым инвестиционным фондом смешанных инвестиций "РВМ Капитальный", зарегистрированные Банком России, № 2729-7, выдан 28.01.2020

полное наименование должности	ДОКУМЕНТ ПОДПИСАН ЭЛЕКТРОННОЙ ПОДПИСЬЮ	инициалы, фамилия

Сертификат: 009F0BDC181A023B64597F1E2579BEFB50
Владелец: ФЕДЕРАЛЬНАЯ СЛУЖБА ГОСУДАРСТВЕННОЙ РЕГИСТРАЦИИ, КАДАСТРА И КАРТОГРАФИИ
Действителен: с 02.08.2024 по 26.10.2025

Лист 5

Помещение			
вид объекта недвижимости			
Лист № 3 раздела 2	Всего листов раздела 2: 5	Всего разделов: 3	Всего листов выписки: 8

26.09.2025г.			
Кадастровый номер:			77:04:0001005:8774
		сведения об осуществлении государственной регистрации сделки, права, ограничения права без необходимого в силу закона согласия третьего лица, органа:	данные отсутствуют
		сведения об управляющем залогом и о договоре управления залогом, если такой договор заключен для управления ипотекой:	данные отсутствуют
		сведения о депозитарии, который осуществляет хранение обездвиженной документарной закладной или электронной закладной:	
		ведения о внесении изменений или дополнений в регистрационную запись об ипотеке:	
4	Ограничение прав и обременение объекта недвижимости:		
	4.1	вид:	Аренда
		дата государственной регистрации:	25.09.2025 18:12:20
		номер государственной регистрации:	77:04:0001005:8774-77/051/2025-2
		срок, на который установлены ограничение прав и обременение объекта недвижимости:	Срок действия с 21.09.2012 с момента государственной регистрации сроком на 15 лет
		лицо, в пользу которого установлены ограничение прав и обременение объекта недвижимости:	Открытое акционерное общество "Российские железные дороги", ИНН: 7708503727
		сведения о возможности предоставления третьим лицам персональных данных физического лица	данные отсутствуют
		основание государственной регистрации:	Договор аренды нежилых помещений, № 7144, выдан 24.07.2012, дата государственной регистрации: 21.09.2012, номер государственной регистрации: 77-77-04/100/2012-763 Дополнительное соглашение №1 от "03" сентября 2012 года к Договору аренды нежилых помещений, № 7144, выдан 24.07.2012 Дополнительное соглашение к Договору аренды нежилых помещений от 24.07.2012 №7144, № 6, выдан 21.03.2017, дата государственной регистрации: 04.05.2017, номер государственной регистрации: 77:04:0001005:5456-77/011/2017-1

полное наименование должности	ДОКУМЕНТ ПОДПИСАН ЭЛЕКТРОННОЙ ПОДПИСЬЮ Сертификат: 009F0BDC181A023B64597F1E2579BEFB50 Владелец: ФЕДЕРАЛЬНАЯ СЛУЖБА ГОСУДАРСТВЕННОЙ РЕГИСТРАЦИИ, КАДАСТРА И КАРТОГРАФИИ Действителен: с 02.08.2024 по 26.10.2025	инициалы, фамилия

Лист 6

Помещение			
вид объекта недвижимости			
Лист № 4 раздела 2	Всего листов раздела 2: 5	Всего разделов: 3	Всего листов выписки: 8

26.09.2025г.			
Кадастровый номер:			77:04:0001005:8774
			Дополнительное соглашение №7 от 28.10.2018 к договору аренды нежилых помещений, № 7144, выдан 24.07.2012, дата государственной регистрации: 14.02.2019, номер государственной регистрации: 77:04:0001005:5456-77/003/2019-7 Дополнительное соглашение к Договору аренды нежилых помещений №7144 от 24.07.2012, № 8, выдан 25.12.2019, дата государственной регистрации: 05.03.2020, номер государственной регистрации: 77:04:0001005:5456-77/003/2020-11
		сведения об осуществлении государственной регистрации сделки, права, ограничения права без необходимого в силу закона согласия третьего лица, органа:	данные отсутствуют
		сведения об управляющем залогом и о договоре управления залогом, если такой договор заключен для управления ипотекой:	данные отсутствуют
		сведения о депозитарии, который осуществляет хранение обездвиженной документарной закладной или электронной закладной:	
		ведения о внесении изменений или дополнений в регистрационную запись об ипотеке:	
5	Заявленные в судебном порядке права требования:		данные отсутствуют
6	Сведения о возражении в отношении зарегистрированного права:		данные отсутствуют
7	Сведения о возможности предоставления третьим лицам персональных данных физического лица		данные отсутствуют
8	Сведения о наличии решения об изъятии объекта недвижимости для государственных и муниципальных нужд:		данные отсутствуют
9	Сведения о невозможности государственной регистрации без личного участия правообладателя или его законного представителя:		данные отсутствуют

полное наименование должности	ДОКУМЕНТ ПОДПИСАН ЭЛЕКТРОННОЙ ПОДПИСЬЮ Сертификат: 009F0BDC181A023B64597F1E2579BEFB50 Владелец: ФЕДЕРАЛЬНАЯ СЛУЖБА ГОСУДАРСТВЕННОЙ РЕГИСТРАЦИИ, КАДАСТРА И КАРТОГРАФИИ Действителен: с 02.08.2024 по 26.10.2025	инициалы, фамилия

Лист 7

Помещение вид объекта недвижимости			
Лист № 5 раздела 2	Всего листов раздела 2: 5	Всего разделов: 3	Всего листов выписки: 8

26.09.2025г.	
Кадастровый номер:	77:04:0001005:8774

10	Правопритязания и сведения о наличии поступивших, но не рассмотренных заявлений о проведении государственной регистрации права (перехода, прекращения права), ограничения права или обременения объекта недвижимости, сделки в отношении объекта недвижимости:	отсутствуют

	ДОКУМЕНТ ПОДПИСАН ЭЛЕКТРОННОЙ ПОДПИСЬЮ Сертификат: 009F0BDC181A023B64597F1E2579BEFB50 Владелец: ФЕДЕРАЛЬНАЯ СЛУЖБА ГОСУДАРСТВЕННОЙ РЕГИСТРАЦИИ, КАДАСТРА И КАРТОГРАФИИ Действителен: с 02.08.2024 по 26.10.2025	
полное наименование должности		инициалы, фамилия

Раздел 5 Лист 8

Выписка из Единого государственного реестра недвижимости об основных характеристиках и зарегистрированных правах на объект недвижимости

План расположения помещения, машино-места на этаже (плане этажа)

Помещение вид объекта недвижимости			
Лист № 1 раздела 5	Всего листов раздела 5: 1	Всего разделов: 3	Всего листов выписки: 8

26.09.2025г.	
Кадастровый номер: 77:04:0001005:8774	Номер этажа (этажей): 9



Масштаб 1:200

	ДОКУМЕНТ ПОДПИСАН ЭЛЕКТРОННОЙ ПОДПИСЬЮ Сертификат: 009F0BDC181A023B64597F1E2579BEFB50 Владелец: ФЕДЕРАЛЬНАЯ СЛУЖБА ГОСУДАРСТВЕННОЙ РЕГИСТРАЦИИ, КАДАСТРА И КАРТОГРАФИИ Действителен: с 02.08.2024 по 26.10.2025	
полное наименование должности		инициалы, фамилия

Получить сведения об АО УК «РВМ Капитал» и иную информацию, которая должна быть предоставлена в соответствии с действующим законодательством и иными нормативными правовыми актами Российской Федерации, а также получить подробную информацию о паевых инвестиционных фондах (далее также – ПИФ) и ознакомиться с правилами доверительного управления ПИФ (далее также – ПДУ ПИФ) и нормативными актами в сфере финансовых рынков, можно по адресу АО УК «РВМ Капитал»: 107078, г. Москва, ул. Маши Порываевой, д.34, помещение 1/1, тел: +7 (495) 660-70-30; адрес страницы в сети Интернет: www.rwminvest.ru.
Стоимость инвестиционных паев может увеличиваться и уменьшаться, результаты инвестирования в прошлом не определяют доходы в будущем, государство не гарантирует доходность инвестиций в инвестиционные фонды. Прежде чем приобрести инвестиционный пай, следует внимательно ознакомиться с ПДУ ПИФ.

Исх. № б/н
От «25» сентября 2025

АО «НЭО-Центр»
Акулину А.П.

Справка

АО УК «РВМ Капитал» (лицензия на осуществление деятельности по управлению инвестиционными фондами, паевыми инвестиционными фондами и негосударственными пенсионными фондами № 21-000-1-00798, выдана ФСФР России 15 марта 2011 года) Д.У. Закрытым паевым инвестиционным фондом недвижимости «РВМ Капитальный» (далее – Фонд; правила доверительного управления зарегистрированы Службой Банка России по финансовым рынкам «04» февраля 2014 года за № 2729), сообщает, что по состоянию на 25.09.2025 балансовая (первоначальная) стоимость объектов недвижимого имущества, входящих в состав имущества Фонда, составляет:

№	Наименование объекта недвижимости	Кадастровый номер	Балансовая стоимость (первоначальная) без НДС
1.	Нежилое помещение общей площадью 813,3 кв. м, расположенное по адресу: г. Москва, р-н Лефортово, ул. Авиамоторная, д. 10, корп. 2, Этаж №6, пом. XXI, ком. 1, 2, 3, 4, 5, 6, 7, 8, 9, 10, 11, 12, 13, 14, 15, 16, 17, 18, 19, 20, 21, 22, 23, 24, 25, 26, 27, 28	77:04:0001005:8771	90 953 372,06
2.	Нежилое помещение общей площадью 818,2 кв. м, расположенное по адресу: г. Москва, р-н Лефортово, ул. Авиамоторная, д. 10, корп. 2, Этаж №7, пом. XXII, ком. 1, 2, 3, 4, 5, 6, 7, 8, 9, 10, 11, 12, 13, 14, 15, 16, 17, 18, 19, 20, 21, 22, 23, 24, 25, 26, 27	77:04:0001005:8772	91 501 351,31
3.	Нежилое помещение общей площадью 810,2 кв. м, расположенное по адресу: г. Москва, р-н Лефортово, ул. Авиамоторная, д. 10, корп. 2, Этаж №8, пом. XXIII, ком. 1, 2, 3, 4, 5, 6, 7, 8, 9, 10, 11, 12, 13, 14, 15, 16, 17, 18, 19, 20, 21, 22, 23, 24, 25, 26, 27, 28, 29, 30	77:04:0001005:8773	90 606 691,31
4.	Нежилое помещение общей площадью 777,4 кв. м, расположенное по адресу: г. Москва, р-н Лефортово, ул. Авиамоторная, д. 10, корп. 2, Этаж №9, пом. XXIV, ком. 1, 2, 3, 4, 5, 6, 7, 8, 9, 10, 11, 12, 13, 14, 15, 16, 17, 18, 19, 20, 21, 22, 23, 24, 25, 26, 27, 28, 29, 30, 31, 32, 33, 34, 35, 36, 37, 38, 39, 40, 41, 42	77:04:0001005:8774	86 938 585,32

Заместитель Генерального директора – Финансовый директор **А.В. Володарский**

АО УК «РВМ Капитал»
107078, г.Москва, ул. Маши Порываевой, д.34, помещ. 1/1
телефон +7 495 660 7030, факс: +7 495 660 7032
e-mail: info@rwmcapital.ru
www.rwminvest.ru

ОГРН 1057749282810
ИНН 7722563196
КПП 770801001

р/с 40701810122000045436
в АКБ "Абсолют Банк" (ПАО)
к/с 30101810500000000976
БИК 044525976

Получить сведения об АО УК «РВМ Капитал» и иную информацию, которая должна быть предоставлена в соответствии с действующим законодательством и иными нормативными правовыми актами Российской Федерации, а также получить подробную информацию о паевых инвестиционных фондах (далее также – ПИФ) и ознакомиться с правилами доверительного управления ПИФ (далее также – ПДУ ПИФ) и нормативными актами в сфере финансовых рынков, можно по адресу АО УК «РВМ Капитал»: 107078,
г. Москва, ул. Маши Порываевой, д.34, помещение 1/1, тел: +7 (495) 660-70-30; адрес страницы в сети Интернет: www.rwminvest.ru.
Стоимость инвестиционных паев может увеличиваться и уменьшаться, результаты инвестирования в прошлом не определяют доходы в будущем, государство не гарантирует доходность инвестиций в инвестиционные фонды. Прежде чем приобрести инвестиционный пай, следует внимательно ознакомиться с ПДУ ПИФ.

Исх. № б/н
от 26 сентября 2025 г.

АО "НЭО Центр"

АО УК "РВМ Капитал" Д.У. ЗПИФ недвижимости "РВМ Капитальный" настоящим письмом сообщает, что по состоянию на 25.09.2025 г. на помещения, входящие в состав ЗПИФ недвижимости "РВМ Капитальный", расположенные по адресу: г. Москва, ул. Авиамоторная, д. 10, корп. 2 зарегистрирован долгосрочный договор аренды. В связи с тем, что заключенный договор аренды, его условия, а также контрагент по договору аренды является по своему характеру конфиденциальной информацией, просим данную информацию не раскрывать в Отчете об оценке.

Ниже приведена информация о величине платежей, получаемых от эксплуатации недвижимого имущества, входящего в состав ЗПИФ недвижимости "РВМ Капитальный", по заключенному договору аренды:

Таблица 1. Реестр договоров аренды

Помещение	Площадь, кв. м / количество машино-мест	Ставка АП договора на период 25.09.2025-25.09.2026 г., с учетом эксплуатационных платежей		ВЫРУЧКА за период 25.09.2025-25.09.2026 г, руб./год с учетом эксплуатационных расходов (без НДС)
		руб./кв. м/год (без НДС)	руб./м-м/год (без НДС)	
6, 7, 8, 9 этажи	3 219,10	35 575,25	—	114 520 287

Согласно договору аренды нежилых помещений, расположенных по адресу: г. Москва, ул. Авиамоторная, д. 10, корп. 2, арендная ставка включает в себя:

- текущий ремонт и поддержание здания (за исключением Помещений) в надлежащем состоянии, уборка, освещение, теплоснабжение, оборудование мест общего пользования;

АО УК «РВМ Капитал»
107078, г.Москва, ул. Маши Порываевой, д.34, помещ. 1/1
телефон +7 495 660 7030, факс: +7 495 660 7032
e-mail: info@rwmcapital.ru
www.rwminvest.ru

ОГРН 1057749282810
ИНН 7722563196
КПП 770801001

р/с 40701810122000045436
в АКБ "Абсолют Банк" (ПАО)
к/с 30101810500000000976
БИК 044525976

- эксплуатация, текущий ремонт и обслуживание инженерных сетей и оборудования в местах общего пользования Здания, в том числе системы кондиционирования и вентиляции, ремонт и регулировка оконных рам;
- уборка и вывоз снега (в том числе с кровли Здания), посыпание солью и/или песком и/или иными реагентами дорого, проездов, проходов, расположенных на прилегающей к Зданию территории;
- услуги по уборке, хранению, утилизации и вывозу мусора и отходов, организация мест складирования мусора и отходов (снега), поддержание их в аккуратном состоянии, за исключением мест складирования мусора и отходов, обслуживающих исключительно Помещения;
- предоставление услуг, касающихся общего управления, администрирования, безопасности, содержания и охраны Здания и прилегающей территории;
- расходы на техническое обслуживание, аварийные работы и ремонт лифтов;
- расходы на обслуживание ТП;
- расходы на обслуживание узла учетной тепловой энергии;
- функционирование в Помещениях систем холодного и горячего водоснабжения, энергоснабжения, водоотведения и отопления, арматуру и сантехническое оборудование.

Коммунальные платежи городским службам в арендную плату не входят и оплачиваются арендатором отдельно.

В таблице ниже представлены фактические затраты по объекту.

Таблица 2. Расходы по нежилым помещениям, расположенным по адресу: г. Москва, ул. Авиамоторная, д. 10, корп. 2, тыс. руб.

Статья	2Q 2023	3Q 2023	4Q 2023	1Q 2024	2Q 2024	3Q 2024	4Q 2024	1Q 2025	2Q 2025
ОПЕРАЦИОННЫЕ РАСХОДЫ	**-3 446**	**-3 289**	**-4 182**	**-4 564**	**-3 305**	**-3 313**	**-3 955**	**-4 356**	**-3 426**
Эксплуатационные расходы (facility management)	-1 304	-1 304	-1 564	-1 353	-1 353	-1 788	-962	-1 879	-1 423
Фиксированная часть	0	0	0	0	0	0	0	0	0
Расходы на инженерное и техническое обслуживание	-1 304	-1 304	-1 564	-1 353	-1 353	-1 788	-962	-1 879	-1 423
Расходы на коммунальные услуги	-668	-565	-1 088	-1 536	-447	-10	-1 456	-790	-480
Прямые затраты	-1 474	-1 420	-1 530	-1 675	-1 505	-1 515	-1 537	-1 687	-1 523
Налог на имущество	-1 489	-1 489	-1 489	-1 507	-1 507	-1 507	-1 507	-1 507	-1 507
Земельный налог / аренда земли	15	73	-38	-29	2	-9	-30	-31	-16
Страхование	0	0	0	-139	0	0	0	-149	0
Прочие расходы	0	-3	-3	0	0	0	0	0	0
ЗАТРАТЫ КАПИТАЛЬНОГО ХАРАКТЕРА (МОДЕРНИЗАЦИЯ)	**0**	**0**	**0**	**0**	**0**	**0**	**0**	**0**	**0**
ИТОГО РАСХОДЫ	**-3 446**	**-3 289**	**-4 182**	**-4 564**	**-3 305**	**-3 313**	**-3 955**	**-4 356**	**-3 426**

Заместитель Генерального директора – Финансовый директор **А. В. Володарский**

АО УК «РВМ Капитал»
107078, г.Москва, ул. Маши Порываевой, д.34, помещ. 1/1
телефон +7 495 660 7030, факс: +7 495 660 7032
e-mail: info@rwmcapital.ru
www.rwminvest.ru

ОГРН 1057749282810
ИНН 7722563196
КПП 770801001

р/с 40701810122000045436
в АКБ "Абсолют Банк" (ПАО)
к/с 30101810500000000976
БИК 044525976

ПРИЛОЖЕНИЕ 4

КОПИИ МАТЕРИАЛОВ И РАСПЕЧАТОК, ИСПОЛЬЗУЕМЫХ В ОТЧЕТЕ

Заказчик:

АО УК "РВМ Капитал"


Исполнитель:


АО "НЭО Центр"


Объекты-аналоги, используемые для определения справедливой стоимости оцениваемых земельных участков, в рамках сравнительного подхода


Аналог 1


Информационный портал "Купипродай",
https://msk.kupiprodai.ru/realty/moscow_kommercheskaya_prodaetsya_osobnyak_osz_klass_B_v_cao_1985137, т. +7 966 025-51-42

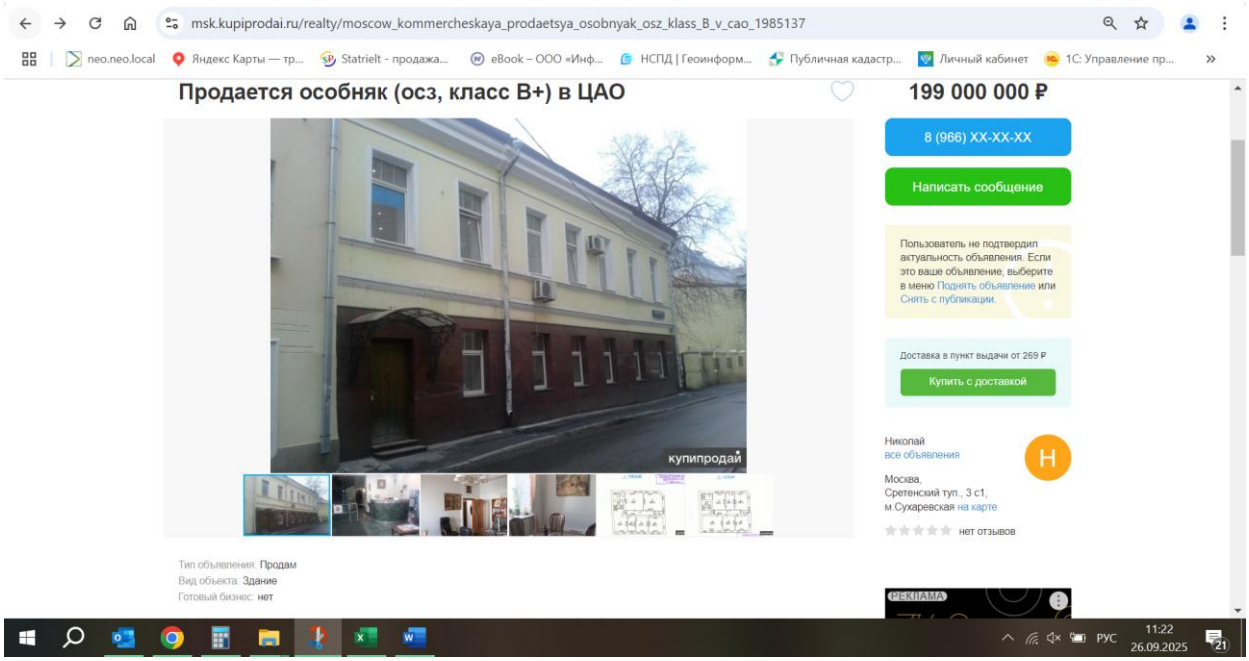


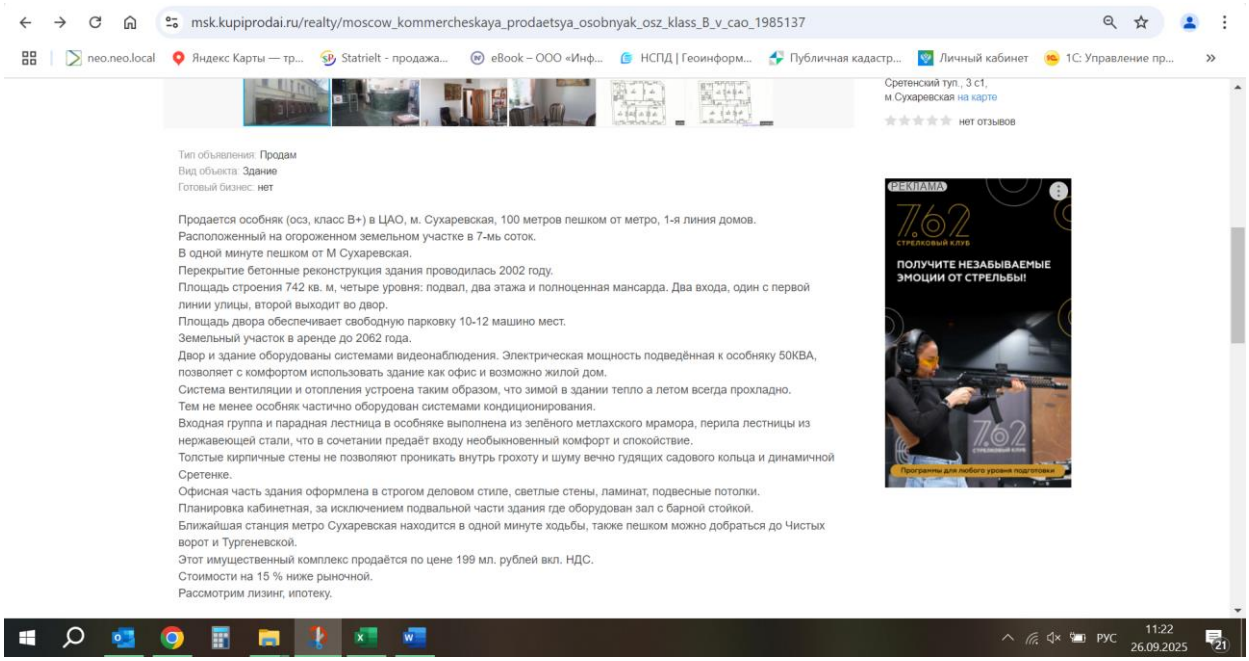


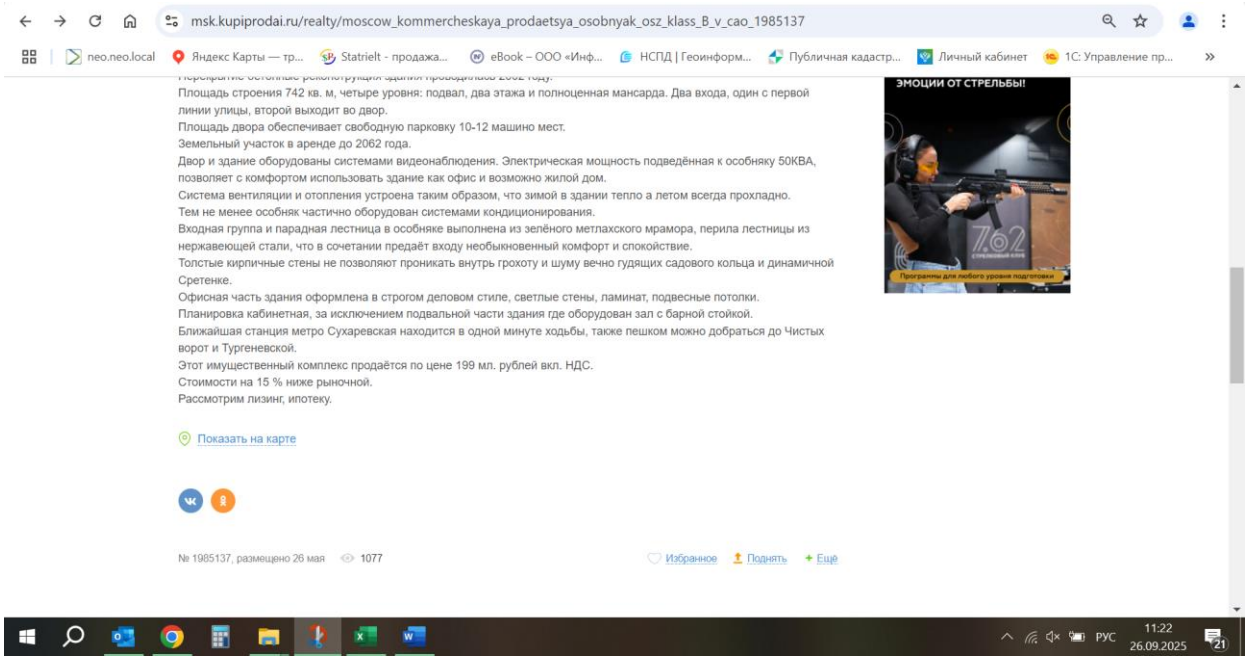
msk.kupiprodai.ru/realty/moscow_kommercheskaya_prodaetsya_osobnyak_osz_klass_B_v_cao_1985137
Площадь строения 742 кв. м, четыре уровня: подвал, два этажа и полноценная мансарда. Два входа, один с первой линии улицы, второй выходит во двор.
Площадь двора обеспечивает свободную парковку 10-12 машино мест.
Земельный участок в аренде до 2062 года.
Двор и здание оборудованы системами видеонаблюдения. Электрическая мощность подведённая к особняку 50КВА, позволяет с комфортом использовать здание как офис и возможно жилой дом.
Система вентиляции и отопления устроена таким образом, что зимой в здании тепло а летом всегда прохладно.
Тем не менее особняк частично оборудован системами кондиционирования.
Входная группа и парадная лестница в особняке выполнена из зелёного метлахского мрамора, перила лестницы из нержавеющей стали, что в сочетании предаёт входу необыкновенный комфорт и спокойствие.
Толстые кирпичные стены не позволяют проникать внутрь грохоту и шуму вечно гудящих садового кольца и динамичной Сретенке.
Офисная часть здания оформлена в строгом деловом стиле, светлые стены, ламинат, подвесные потолки.
Планировка кабинетная, за исключением подвальной части здания где оборудован зал с барной стойкой.
Ближайшая станция метро Сухаревская находится в одной минуте ходьбы, также пешком можно добраться до Чистых ворот и Тургеневской.
Этот имущественный комплекс продаётся по цене 199 мл. рублей вкл. НДС.
Стоимости на 15 % ниже рыночной.
Рассмотрим лизинг, ипотеку.
Показать на карте
№ 1985137, размещено 26 мая
1077
Избранное
Поднять
Ещё
ЭМОЦИИ ОТ СТРЕЛЬБЫ!
7.62
СТРЕЛКОВЫЙ КЛУБ
Программы для любого уровня подготовки
РУС
11:22
26.09.2025

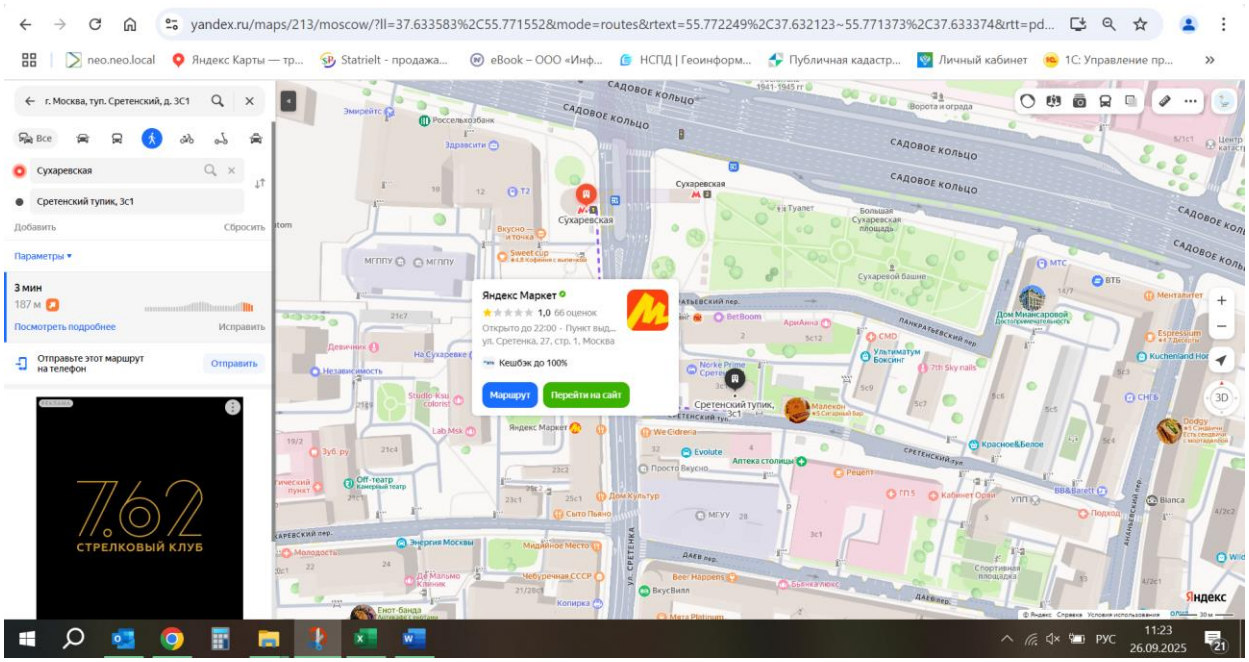

yandex.ru/maps/213/moscow/?ll=37.633583%2C55.771552&mode=routes&rtext=55.772249%2C37.632123~55.771373%2C37.633374&rtt=pd...
г. Москва, туп. Сретенский, д. 3С1
Сухаревская
Сретенский тупик, 3с1
Добавить
Сбросить
Параметры
3 мин
187 м
Посмотреть подробнее
Исправить
Отправьте этот маршрут на телефон
Отправить
Яндекс Маркет
1,0 66 оценок
Открыто до 22:00 · Пункт выд...
ул. Сретенка, 27, стр. 1, Москва
Кешбэк до 100%
Маршрут
Перейти на сайт
7.62
СТРЕЛКОВЫЙ КЛУБ
САДОВОЕ КОЛЬЦО
Сретенский тупик, 3с1
Яндекс
РУС
11:23
26.09.2025

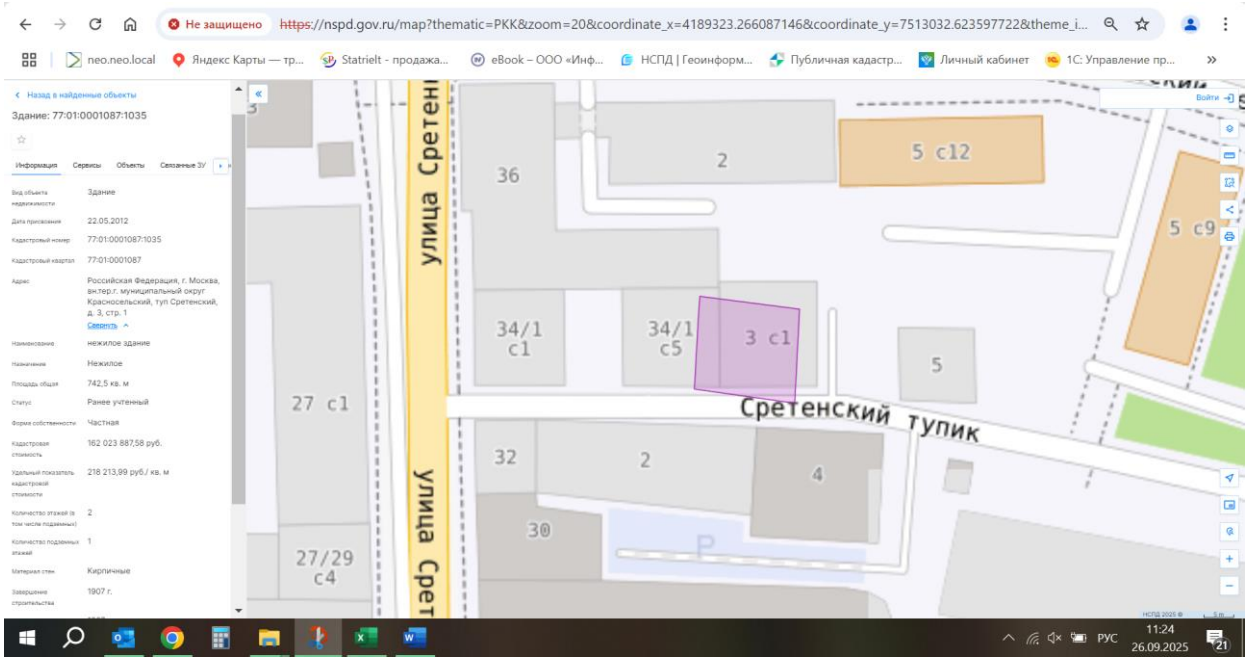
Здание: 77:01:0001087:1035
улица Сретенка
Сретенский тупик
36
2
5 с12
5 с9
34/1 с1
34/1 с5
3 с1
5
27 с1
32
2
4
30
27/29 с4

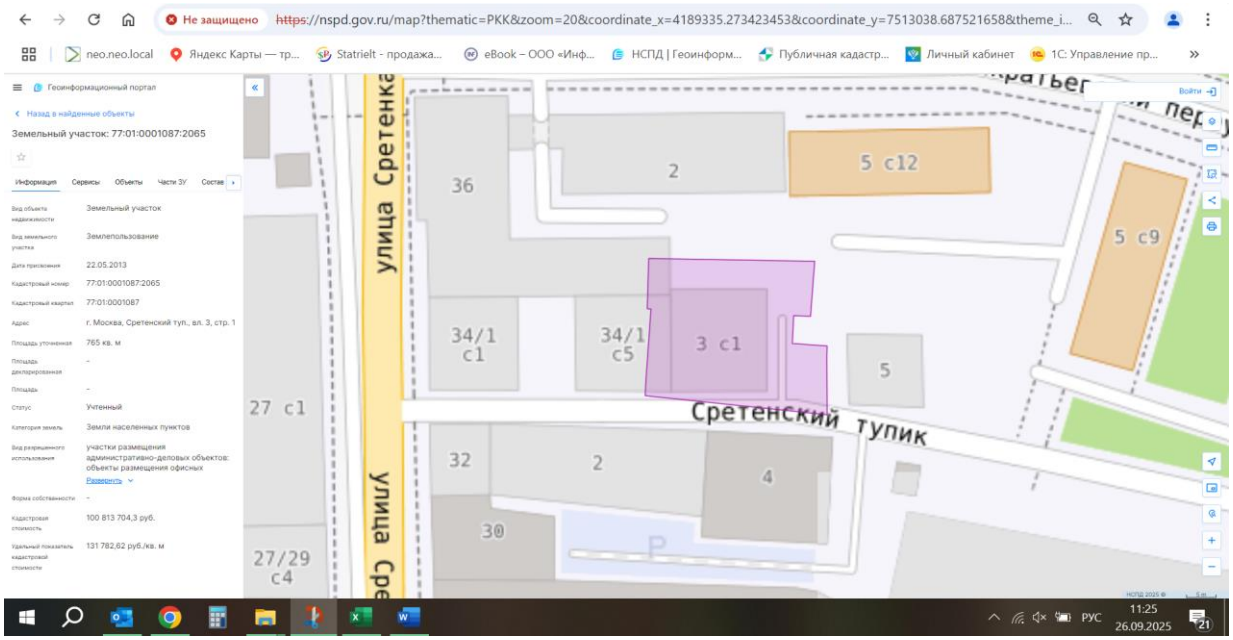
Земельный участок: 77:01:0001087:2065
улица Сретенка
Сретенский тупик
36
2
5 с12
5 с9
34/1 с1
34/1 с5
3 с1
5
27 с1
32
2
4
30
27/29 с4

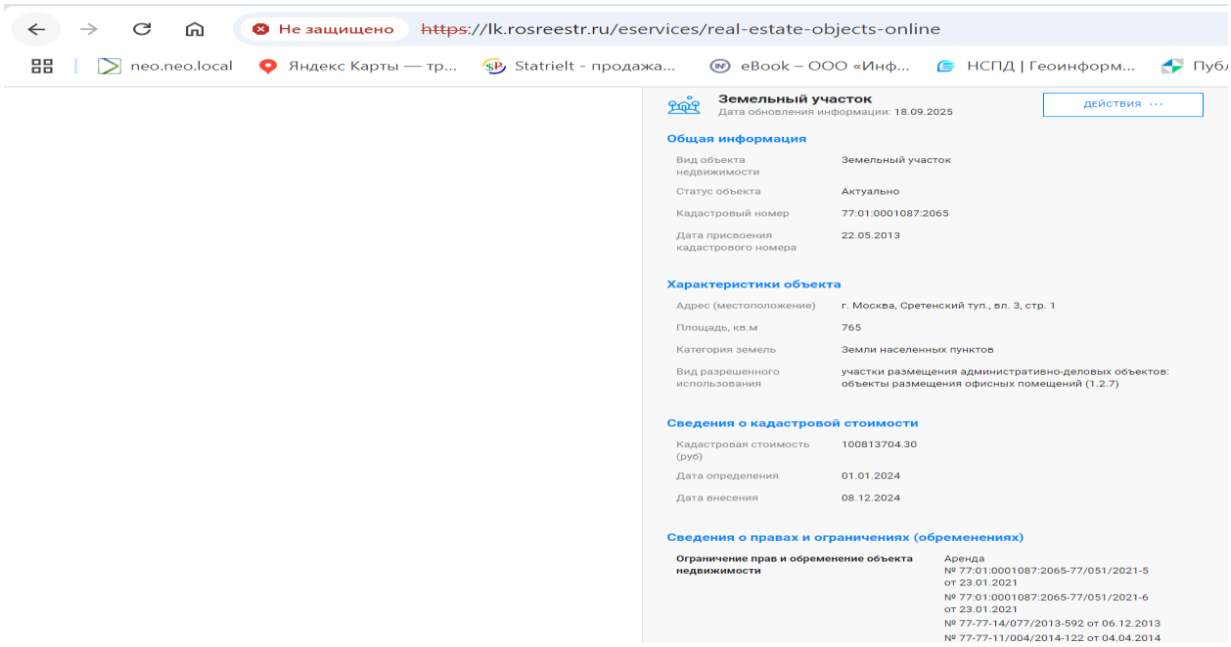



Дополнительный источник (https://of.ru/bc/10162)

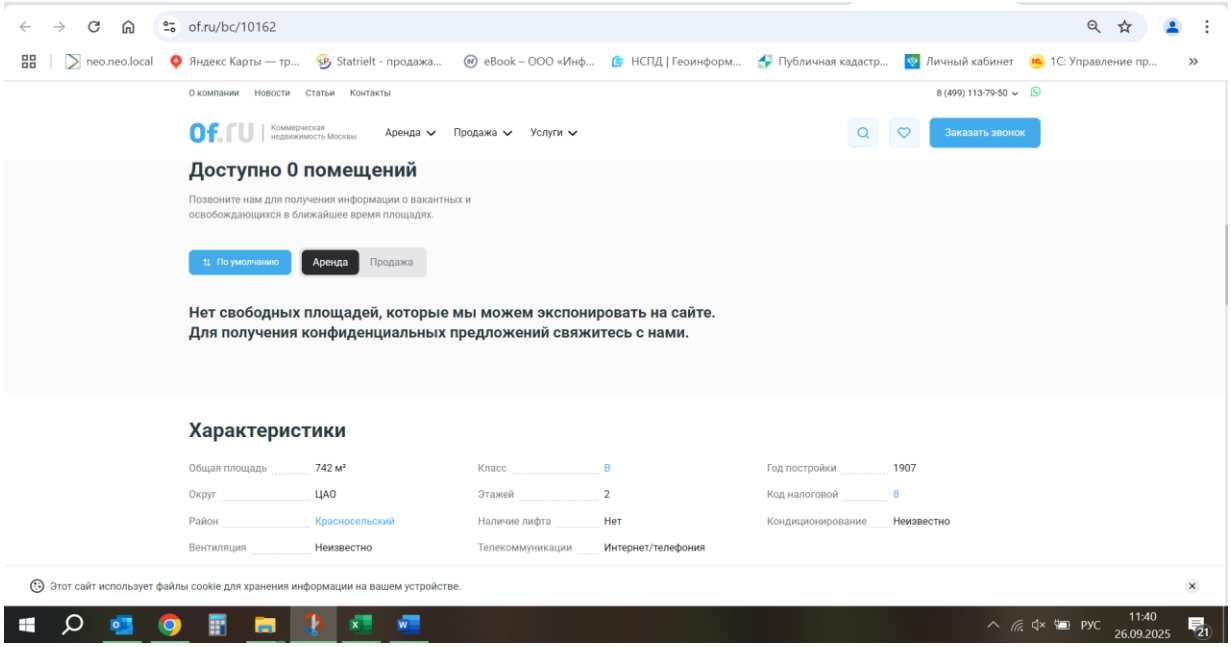


Аналог 2


Информационный портал "Авито", https://www.avito.ru/moskva/kommercheskaya_nedvizhimost/zdanie_1550_kv.m_4391661632?context=H4sIAAAAAAAA_wE_AMD_YToyOntzOjEzOiJsb2NhbFByaW9yaXR5IjtiOjA7czoxOiJ4IjtzOjE2OiI4QmhtSjRuZGR1dWRtQTZzIjt9Qz2W1D8AAAA, т. +7 983 662-28-98

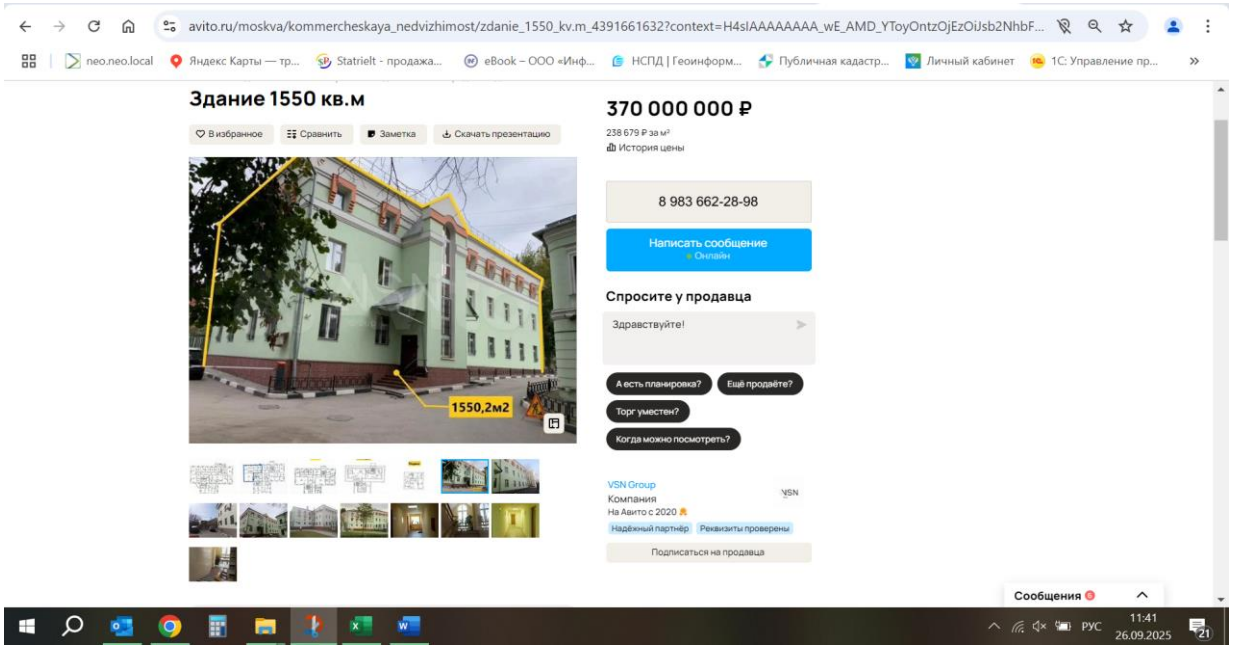


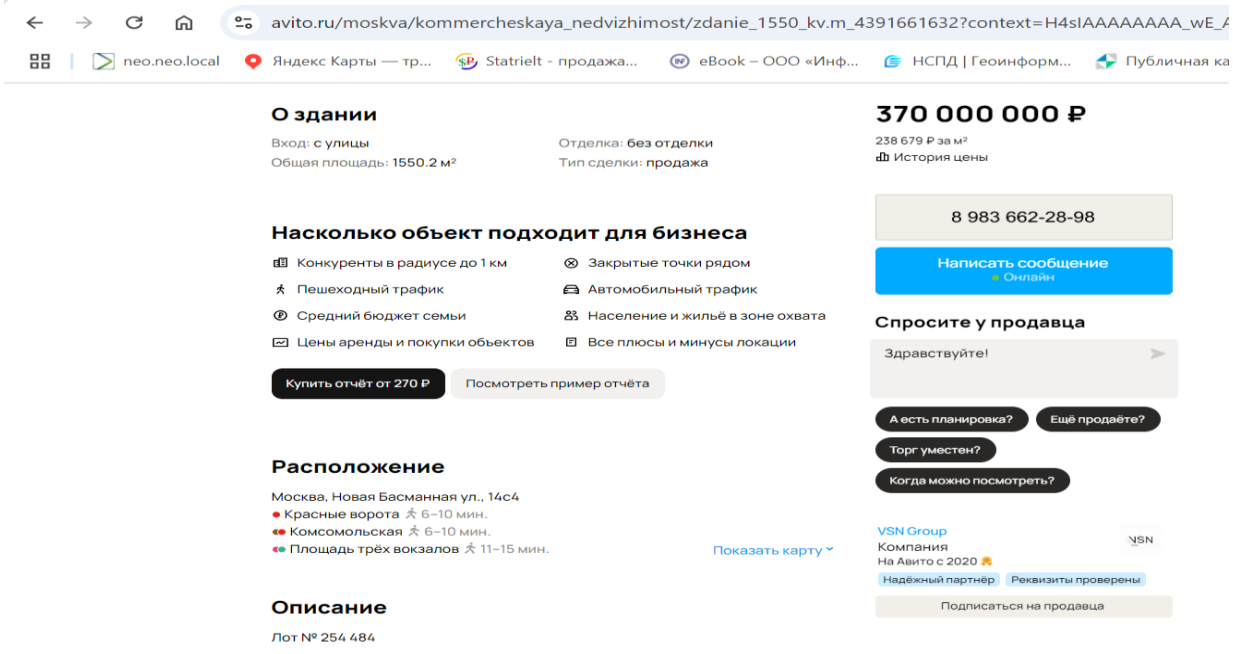


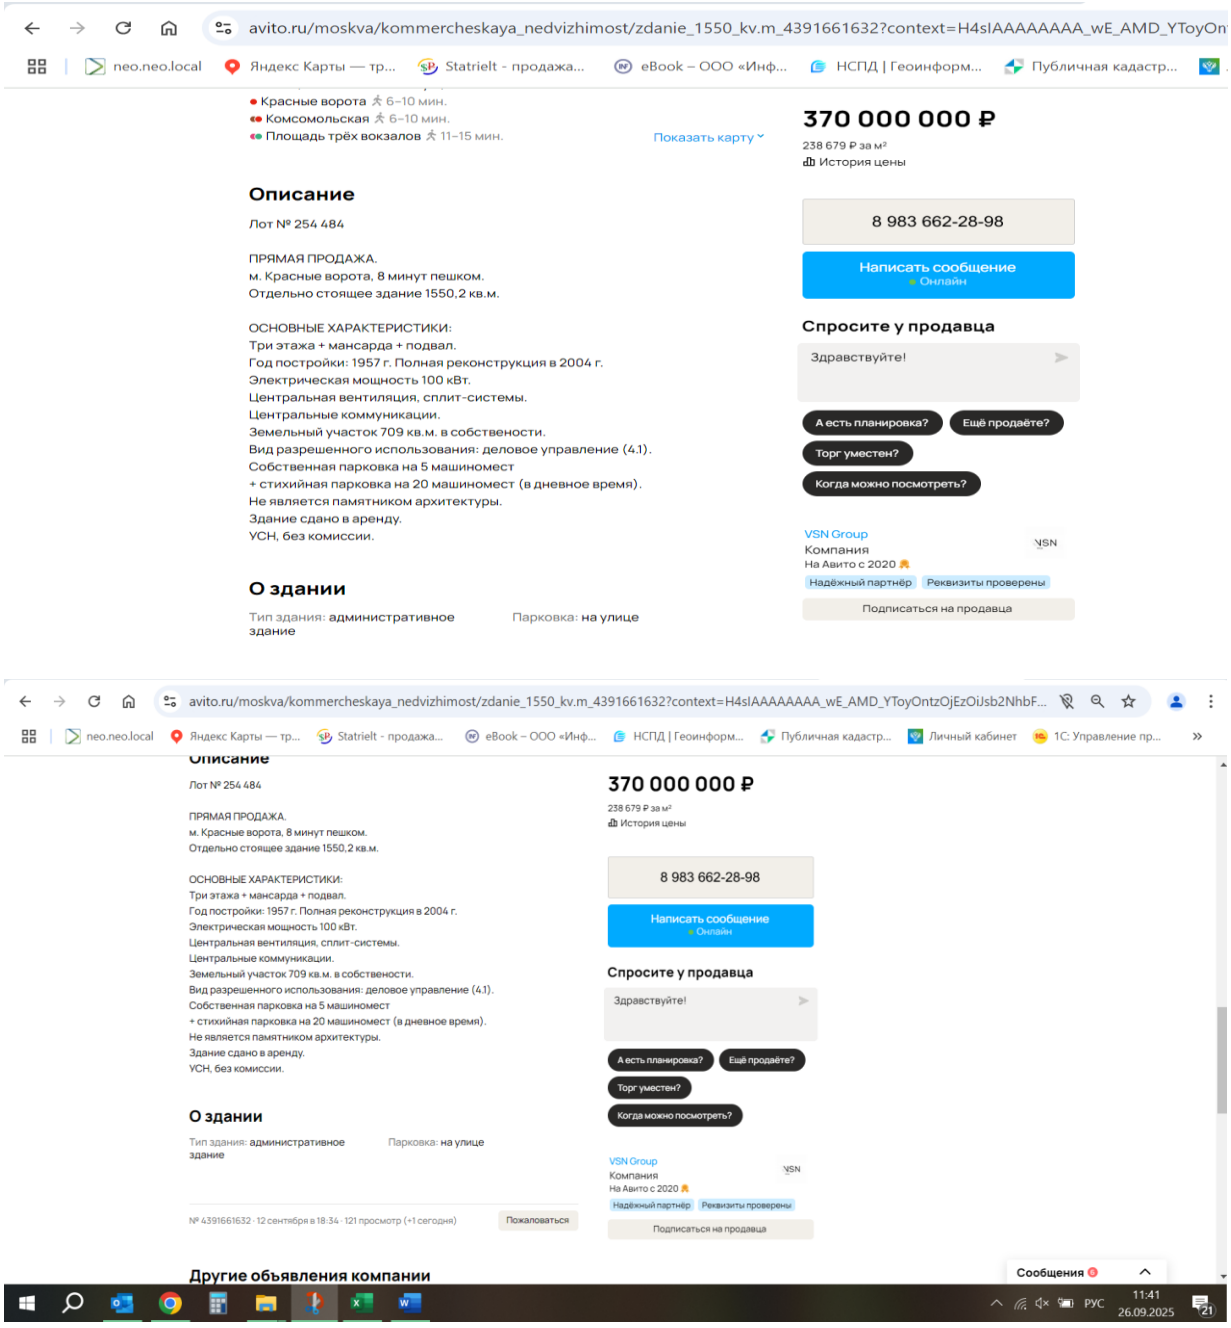

avito.ru/moskva/kommercheskaya_nedvizhimost/zdanie_1550_kv.m_4391661632?context=H4sIAAAAAAAA_wE_AMD_YToyOn
neo.neo.local
Яндекс Карты — тр...
Statrielt - продажа...
eBook – ООО «Инф...
НСПД | Геоинформ...
Публичная кадастр...
Красные ворота 6–10 мин.
Комсомольская 6–10 мин.
Площадь трёх вокзалов 11–15 мин.
Показать карту
370 000 000 ₽
238 679 ₽ за м²
История цены
Описание
Лот № 254 484
ПРЯМАЯ ПРОДАЖА.
м. Красные ворота, 8 минут пешком.
Отдельно стоящее здание 1550,2 кв.м.
ОСНОВНЫЕ ХАРАКТЕРИСТИКИ:
Три этажа + мансарда + подвал.
Год постройки: 1957 г. Полная реконструкция в 2004 г.
Электрическая мощность 100 кВт.
Центральная вентиляция, сплит-системы.
Центральные коммуникации.
Земельный участок 709 кв.м. в собственности.
Вид разрешенного использования: деловое управление (4.1).
Собственная парковка на 5 машиномест
+ стихийная парковка на 20 машиномест (в дневное время).
Не является памятником архитектуры.
Здание сдано в аренду.
УСН, без комиссии.
О здании
Тип здания: административное здание
Парковка: на улице
8 983 662-28-98
Написать сообщение
Онлайн
Спросите у продавца
Здравствуйте!
А есть планировка?
Ещё продаёте?
Торг уместен?
Когда можно посмотреть?
VSN Group
Компания
На Авито с 2020
Надёжный партнёр
Реквизиты проверены
Подписаться на продавца


avito.ru/moskva/kommercheskaya_nedvizhimost/zdanie_1550_kv.m_4391661632?context=H4sIAAAAAAAA_wE_AMD_YToyOntzOjEzOiJsb2NhbF...
neo.neo.local
Яндекс Карты — тр...
Statrielt - продажа...
eBook – ООО «Инф...
НСПД | Геоинформ...
Публичная кадастр...
Личный кабинет
1С: Управление пр...
Описание
Лот № 254 484
ПРЯМАЯ ПРОДАЖА.
м. Красные ворота, 8 минут пешком.
Отдельно стоящее здание 1550,2 кв.м.
ОСНОВНЫЕ ХАРАКТЕРИСТИКИ:
Три этажа + мансарда + подвал.
Год постройки: 1957 г. Полная реконструкция в 2004 г.
Электрическая мощность 100 кВт.
Центральная вентиляция, сплит-системы.
Центральные коммуникации.
Земельный участок 709 кв.м. в собственности.
Вид разрешенного использования: деловое управление (4.1).
Собственная парковка на 5 машиномест
+ стихийная парковка на 20 машиномест (в дневное время).
Не является памятником архитектуры.
Здание сдано в аренду.
УСН, без комиссии.
О здании
Тип здания: административное здание
Парковка: на улице
№ 4391661632 · 12 сентября в 18:34 · 121 просмотр (+1 сегодня)
Пожаловаться
370 000 000 ₽
238 679 ₽ за м²
История цены
8 983 662-28-98
Написать сообщение
Онлайн
Спросите у продавца
Здравствуйте!
А есть планировка?
Ещё продаёте?
Торг уместен?
Когда можно посмотреть?
VSN Group
Компания
На Авито с 2020
Надёжный партнёр
Реквизиты проверены
Подписаться на продавца
Другие объявления компании
Сообщения
РУС
11:41
26.09.2025

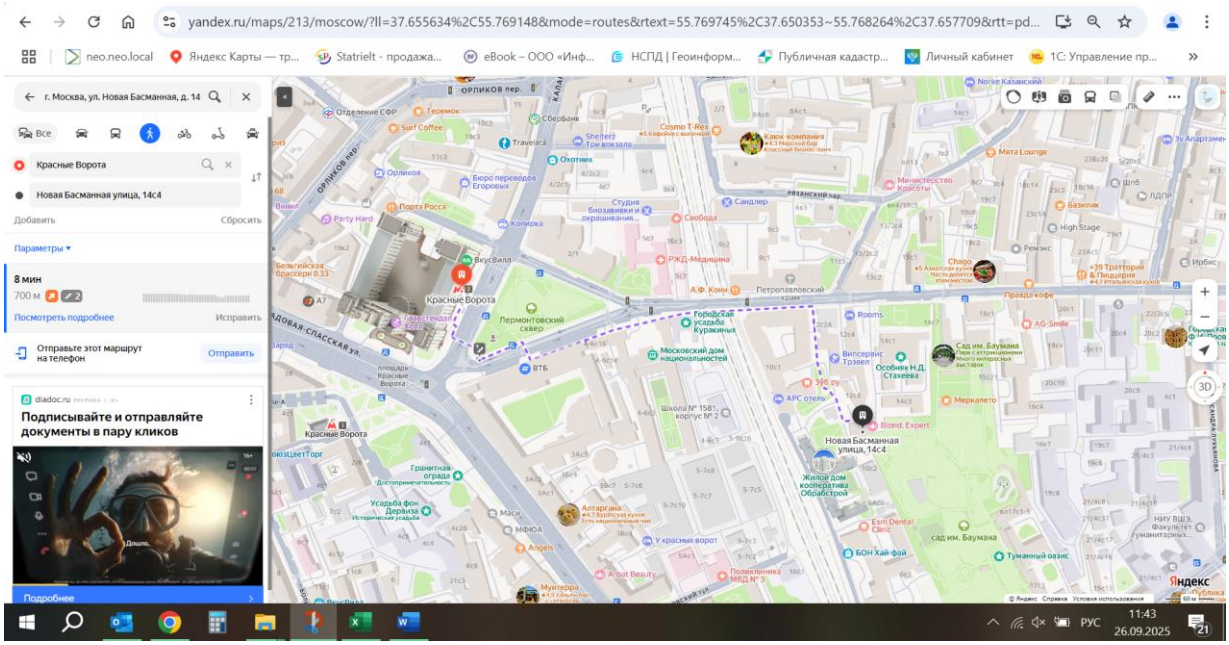
yandex.ru/maps/213/moscow/?ll=37.655634%2C55.769148&mode=routes&rtext=55.769745%2C37.650353~55.768264%2C37.657709&rtt=pd...
г. Москва, ул. Новая Басманная, д. 14
Красные Ворота
Новая Басманная улица, 14с4
8 мин
700 м
Посмотреть подробнее
Исправить
Отправить этот маршрут на телефон
Отправить
Добавить
Сбросить
Параметры
diadoc.ru
Подписывайте и отправляйте документы в пару кликов
Подробнее
Красные Ворота
Новая Басманная улица, 14с4
Яндекс
РУС
11:43
26.09.2025

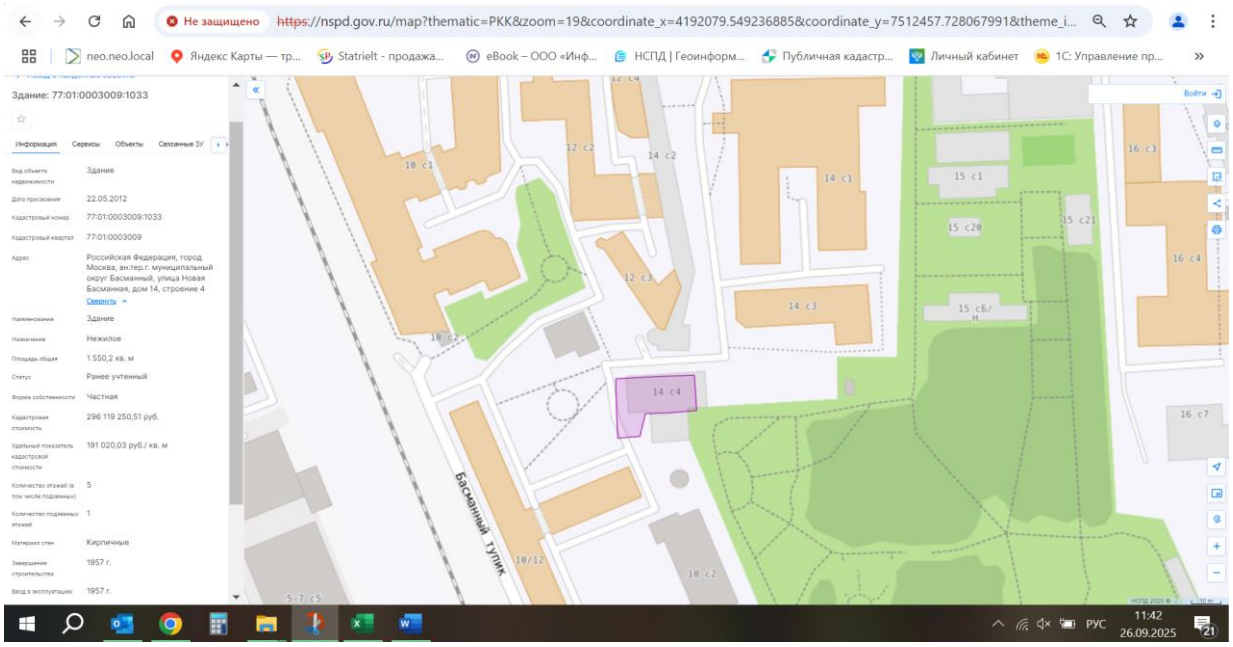

Не защищено
https://nspd.gov.ru/map?thematic=PKK&zoom=19&coordinate_x=4192079.549236885&coordinate_y=7512457.728067991&theme_i...
Здание: 77:01:0003009:1033
Информация
Сервисы
Объекты
Связанные ЗУ
Здание
22.05.2012
77:01:0003009:1033
77:01:0003009
Российская Федерация, город Москва, вн.тер.г. муниципальный округ Басманный, улица Новая Басманная, дом 14, строение 4
Нежилое
1 550,2 кв. м
Ранее учтенный
Частная
296 119 250,51 руб.
191 020,03 руб./ кв. м
5
1
Кирпичные
1957 г.
1957 г.
Басманный тупик
РУС
11:42
26.09.2025

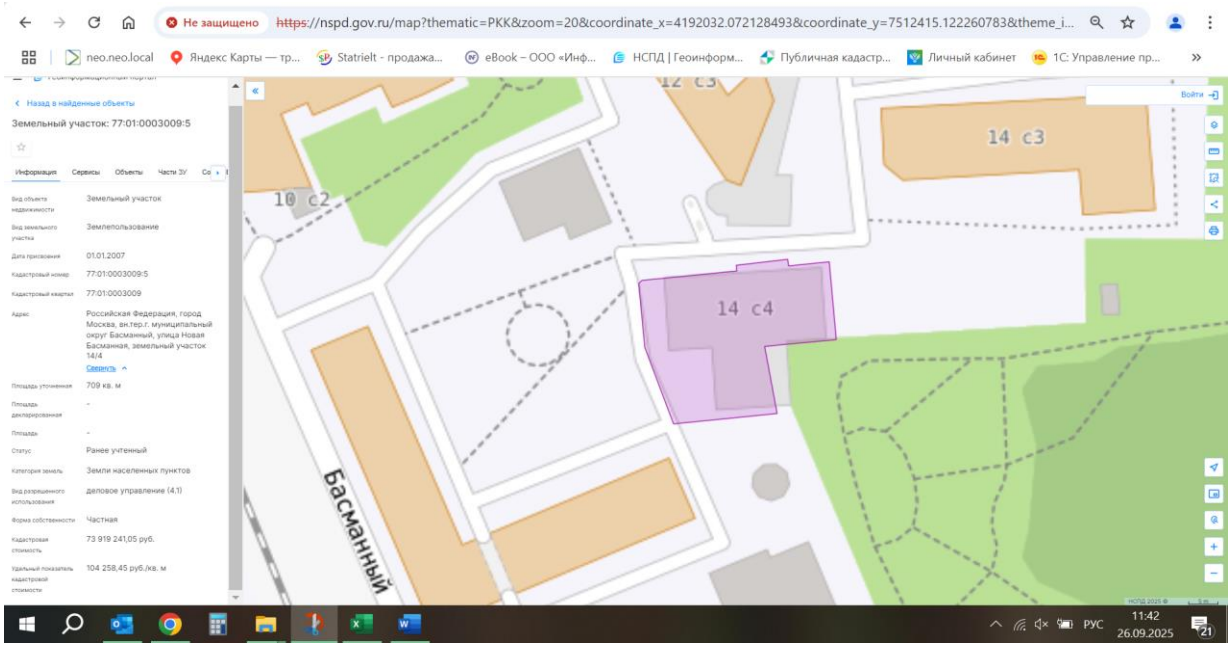
Не защищено
https://nspd.gov.ru/map?thematic=PKK&zoom=20&coordinate_x=4192032.072128493&coordinate_y=7512415.122260783&theme_i...
neo.neo.local
Яндекс Карты — тр...
Statrielt - продажа...
eBook – ООО «Инф...
НСПД | Геоинформ...
Публичная кадастр...
Личный кабинет
1С: Управление пр...
Назад в найденные объекты
Земельный участок: 77:01:0003009:5
Информация
Сервисы
Объекты
Земельный участок
Землепользование
01.01.2007
77:01:0003009:5
77:01:0003009
Российская Федерация, город Москва, вн.тер.г. муниципальный округ Басманный, улица Новая Басманная, земельный участок 14/4
709 кв. м
Ранее учтенный
Земли населенных пунктов
деловое управление (4.1)
Частная
73 919 241,05 руб.
104 258,45 руб./кв. м
10 с2
12 с3
14 с3
14 с4
Басманный
Войти
РУС
11:42
26.09.2025

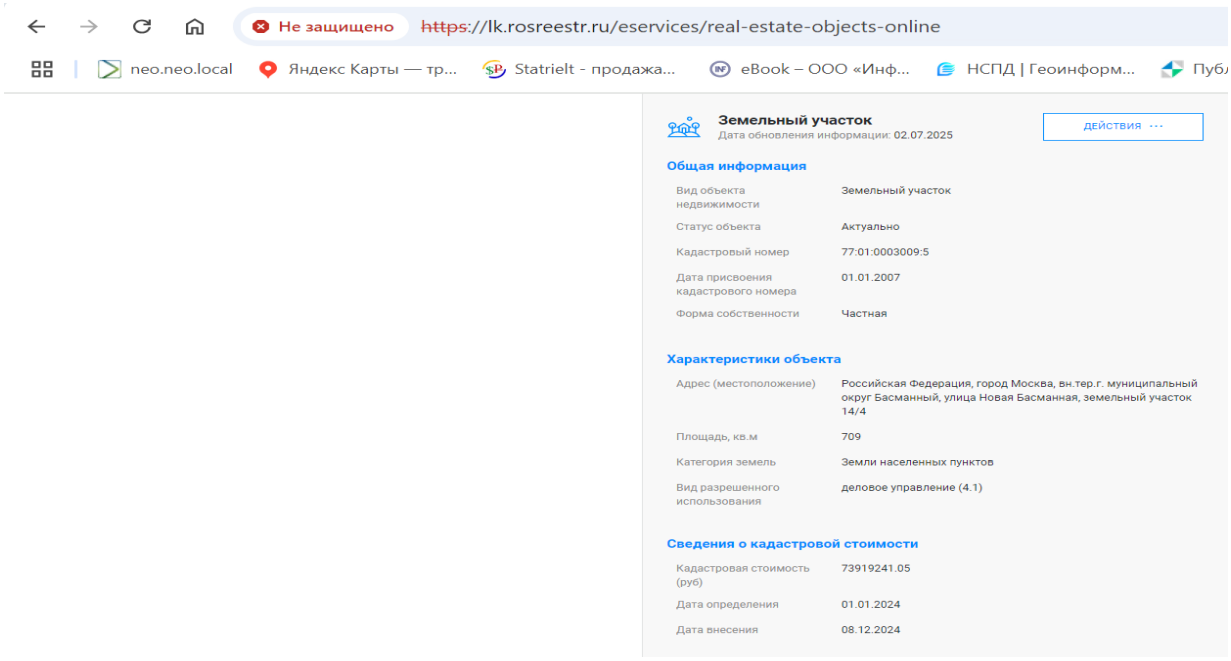
Не защищено
https://lk.rosreestr.ru/eservices/real-estate-objects-online
neo.neo.local
Яндекс Карты — тр...
Statrielt - продажа...
eBook – ООО «Инф...
НСПД | Геоинформ...
Земельный участок
Дата обновления информации: 02.07.2025
действия
Общая информация
Вид объекта недвижимости
Земельный участок
Статус объекта
Актуально
Кадастровый номер
77:01:0003009:5
Дата присвоения кадастрового номера
01.01.2007
Форма собственности
Частная
Характеристики объекта
Адрес (местоположение)
Российская Федерация, город Москва, вн.тер.г. муниципальный округ Басманный, улица Новая Басманная, земельный участок 14/4
Площадь, кв.м
709
Категория земель
Земли населенных пунктов
Вид разрешенного использования
деловое управление (4.1)
Сведения о кадастровой стоимости
Кадастровая стоимость (руб)
73919241.05
Дата определения
01.01.2024
Дата внесения
08.12.2024

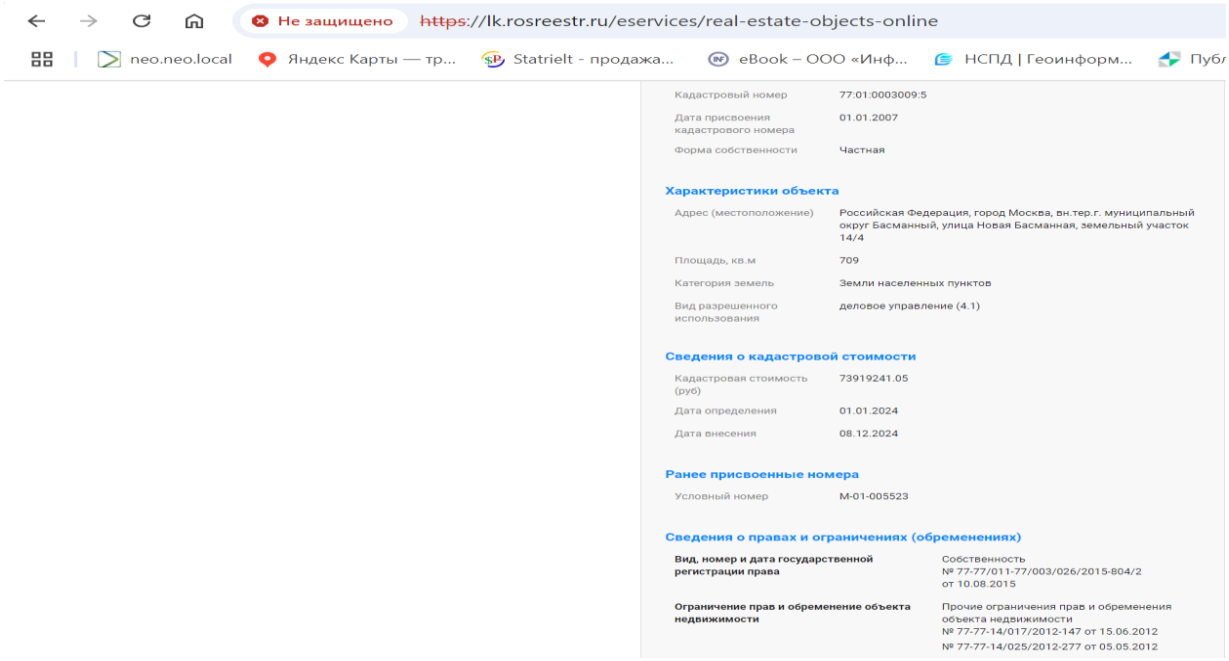



Дополнительный источник (класс здания) (https://fortexgroup.ru/bc/novaya-basmannaya-14-s4/)

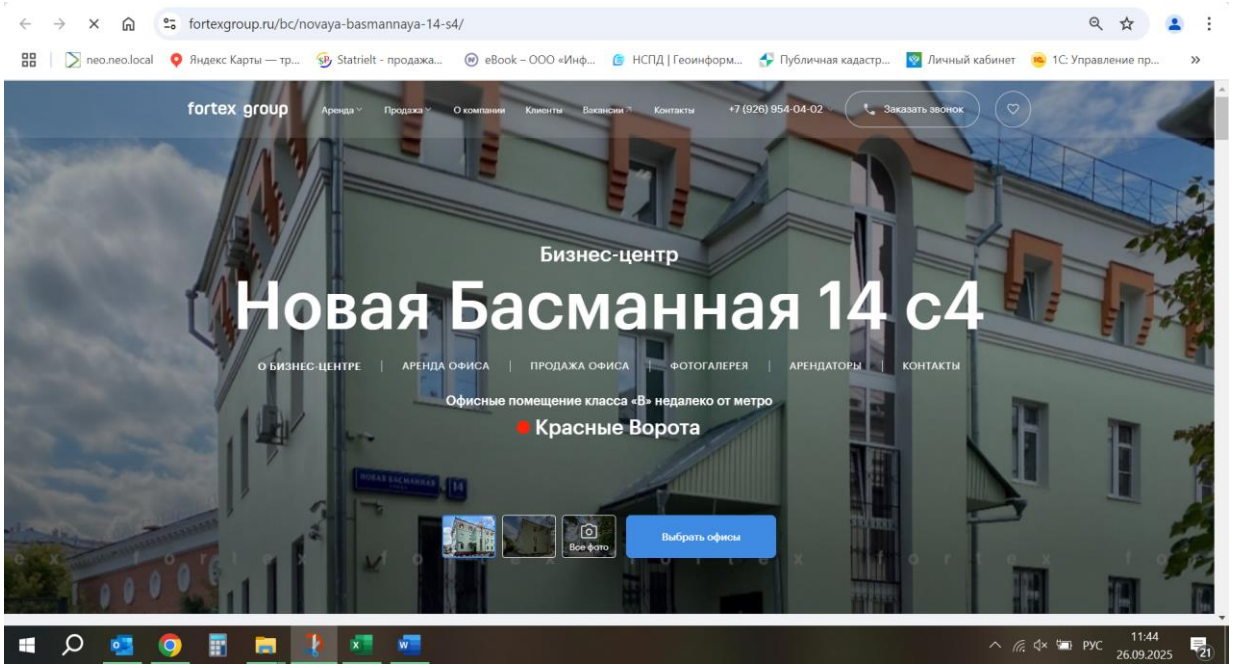



Аналог 3


Информационный портал "Мир квартир", https://cre.mirkvartir.ru/335134783/, т. +7 499 286-71-21

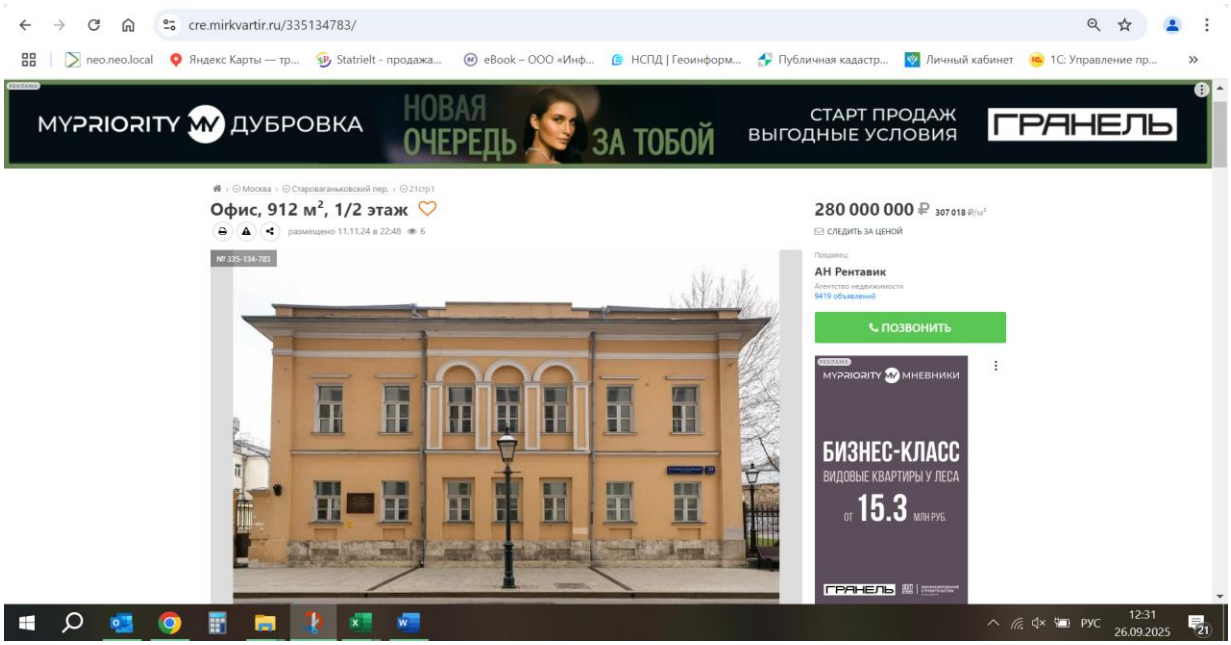


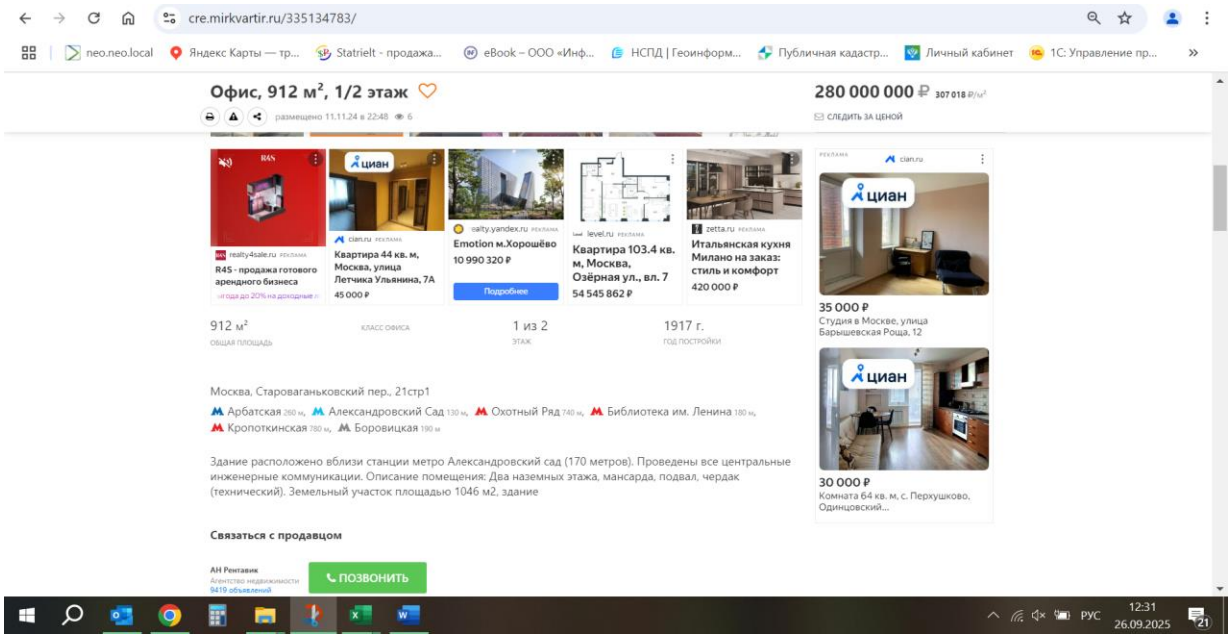


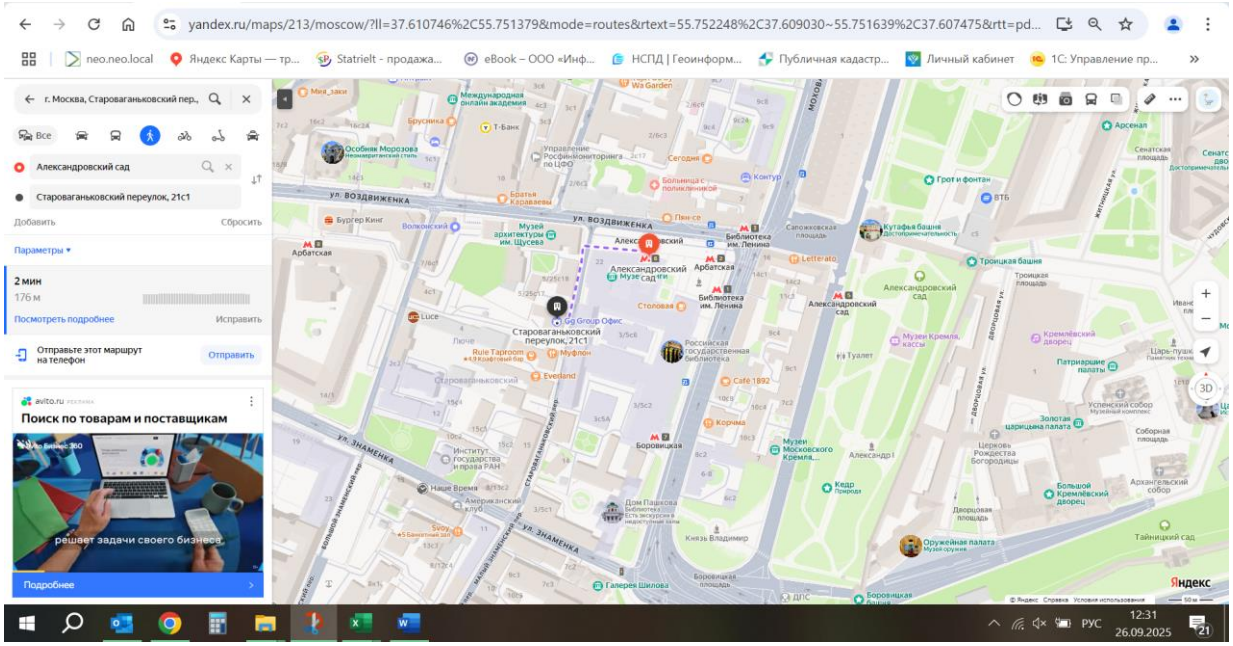
yandex.ru/maps/213/moscow/?ll=37.610746%2C55.751379&mode=routes&rtext=55.752248%2C37.609030~55.751639%2C37.607475&rtt=pd...
г. Москва, Староваганьковский пер.,
Александровский сад
Староваганьковский переулок, 21с1
Добавить
Сбросить
Параметры
2 мин
176 м
Посмотреть подробнее
Исправить
Отправьте этот маршрут на телефон
Отправить
avito.ru
Поиск по товарам и поставщикам
решает задачи своего бизнеса
Подробнее
ул. Воздвиженка
ул. Знаменка
Староваганьковский переулок, 21с1
Яндекс
РУС
12:31
26.09.2025

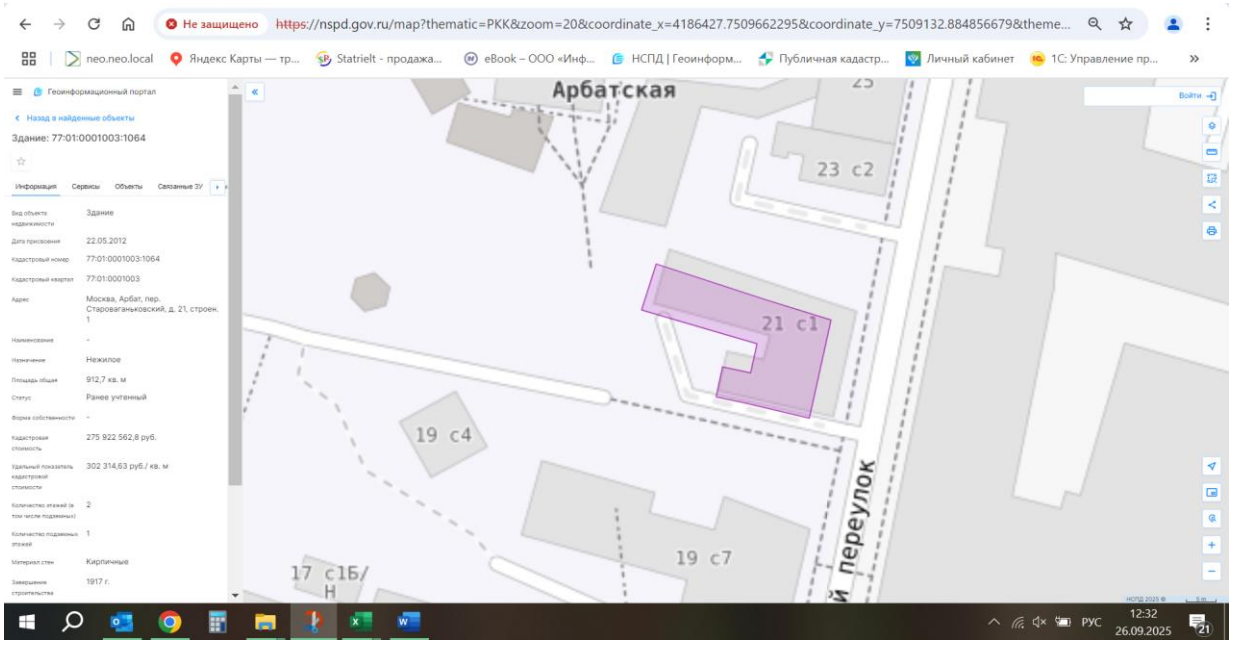

Не защищено
https://nspd.gov.ru/map?thematic=PKK&zoom=20&coordinate_x=4186427.7509662295&coordinate_y=7509132.884856679&theme...
Геоинформационный портал
Назад в найденные объекты
Здание: 77:01:0001003:1064
Информация
Сервисы
Объекты
Связанные ЗУ
Здание
22.05.2012
77:01:0001003:1064
77:01:0001003
Москва, Арбат, пер. Староваганьковский, д. 21, строен. 1
Нежилое
912,7 кв. м
Ранее учтенный
275 922 562,8 руб.
302 314,63 руб./ кв. м
Кирпичные
1917 г.
Арбатская
23 с2
21 с1
19 с4
19 с7
17 с1Б/Н
переулок
Войти
РУС
12:32
26.09.2025

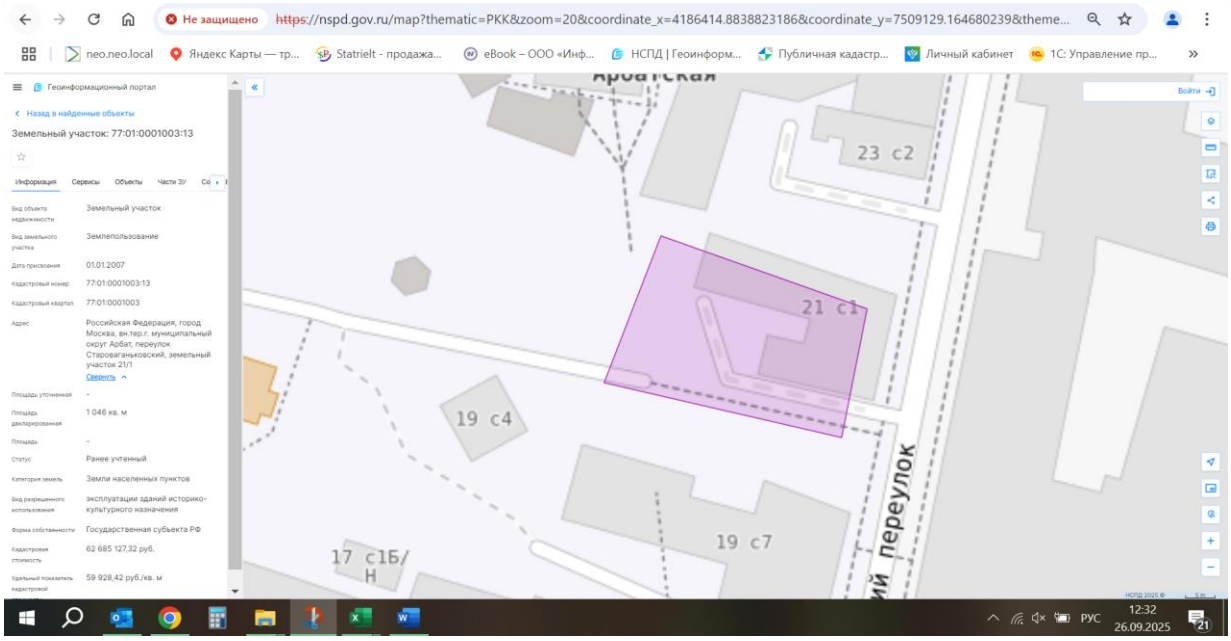
Не защищено
https://nspd.gov.ru/map?thematic=PKK&zoom=20&coordinate_x=4186414.8838823186&coordinate_y=7509129.164680239&theme...
neo.neo.local
Яндекс Карты — тр...
Statrielt - продажа...
eBook – ООО «Инф...
НСПД | Геоинформ...
Публичная кадастр...
Личный кабинет
1С: Управление пр...
Геоинформационный портал
Назад в найденные объекты
Земельный участок: 77:01:0001003:13
Информация
Сервисы
Объекты
Земельный участок
Землепользование
01.01.2007
77:01:0001003:13
77:01:0001003
Российская Федерация, город Москва, вн.тер.г. муниципальный округ Арбат, переулок Староваганьковский, земельный участок 21/1
1 046 кв. м
Ранее учтенный
Земли населенных пунктов
эксплуатации зданий историко-культурного назначения
Государственная субъекта РФ
62 685 127,32 руб.
59 928,42 руб./кв. м
23 с2
21 с1
19 с4
19 с7
17 с1Б/Н
переулок
Войти
РУС
12:32
26.09.2025

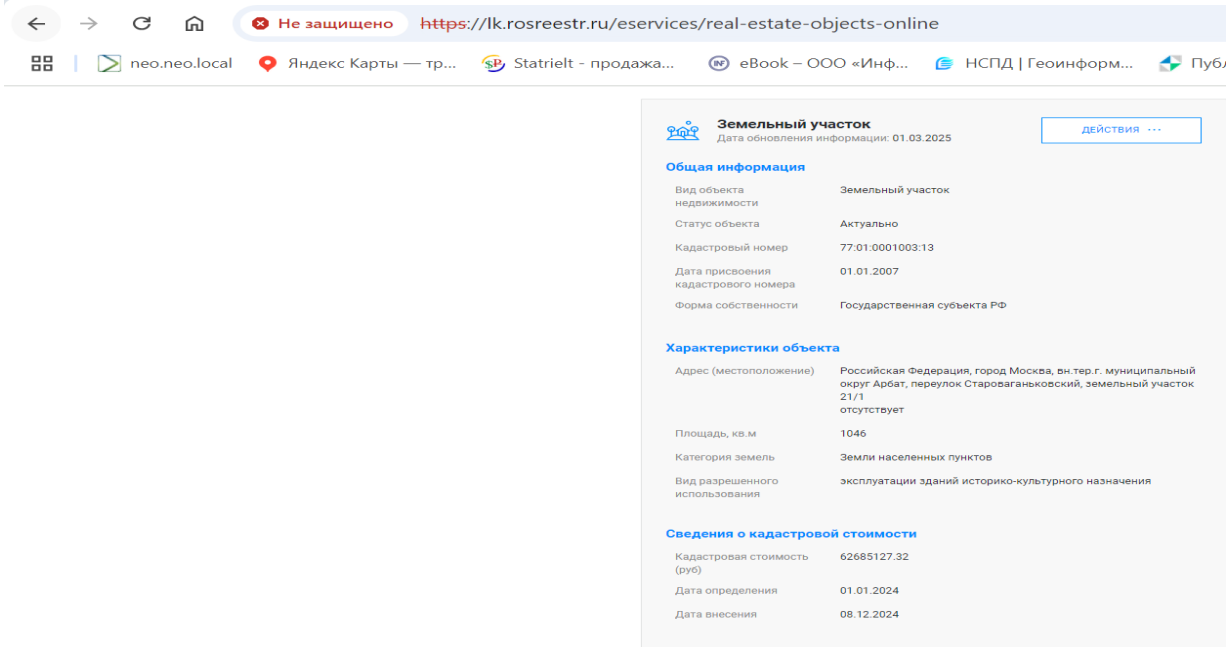

Не защищено
https://lk.rosreestr.ru/eservices/real-estate-objects-online
neo.neo.local
Яндекс Карты — тр...
Statrielt - продажа...
eBook – ООО «Инф...
НСПД | Геоинформ...
Земельный участок
Дата обновления информации: 01.03.2025
действия
Общая информация
Вид объекта недвижимости
Земельный участок
Статус объекта
Актуально
Кадастровый номер
77:01:0001003:13
Дата присвоения кадастрового номера
01.01.2007
Форма собственности
Государственная субъекта РФ
Характеристики объекта
Адрес (местоположение)
Российская Федерация, город Москва, вн.тер.г. муниципальный округ Арбат, переулок Староваганьковский, земельный участок 21/1
отсутствует
Площадь, кв.м
1046
Категория земель
Земли населенных пунктов
Вид разрешенного использования
эксплуатации зданий историко-культурного назначения
Сведения о кадастровой стоимости
Кадастровая стоимость (руб)
62685127.32
Дата определения
01.01.2024
Дата внесения
08.12.2024

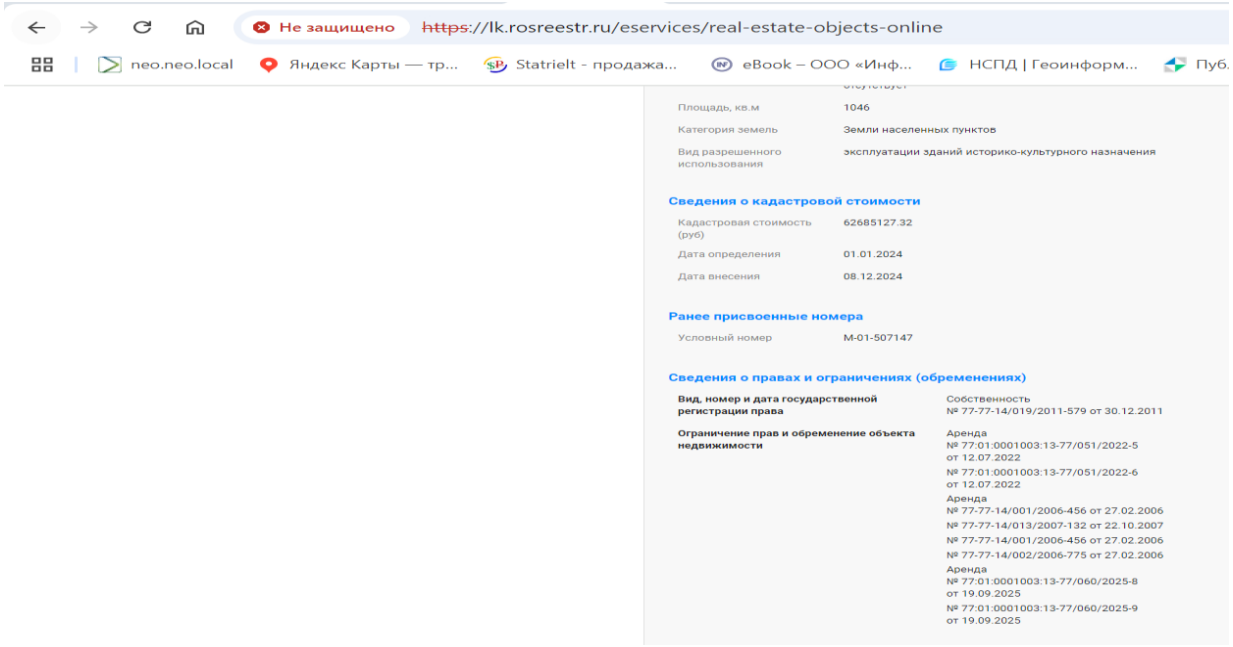

Дополнительный источник (год реконструкции) (https://msk.n1.ru/view/77620313/)

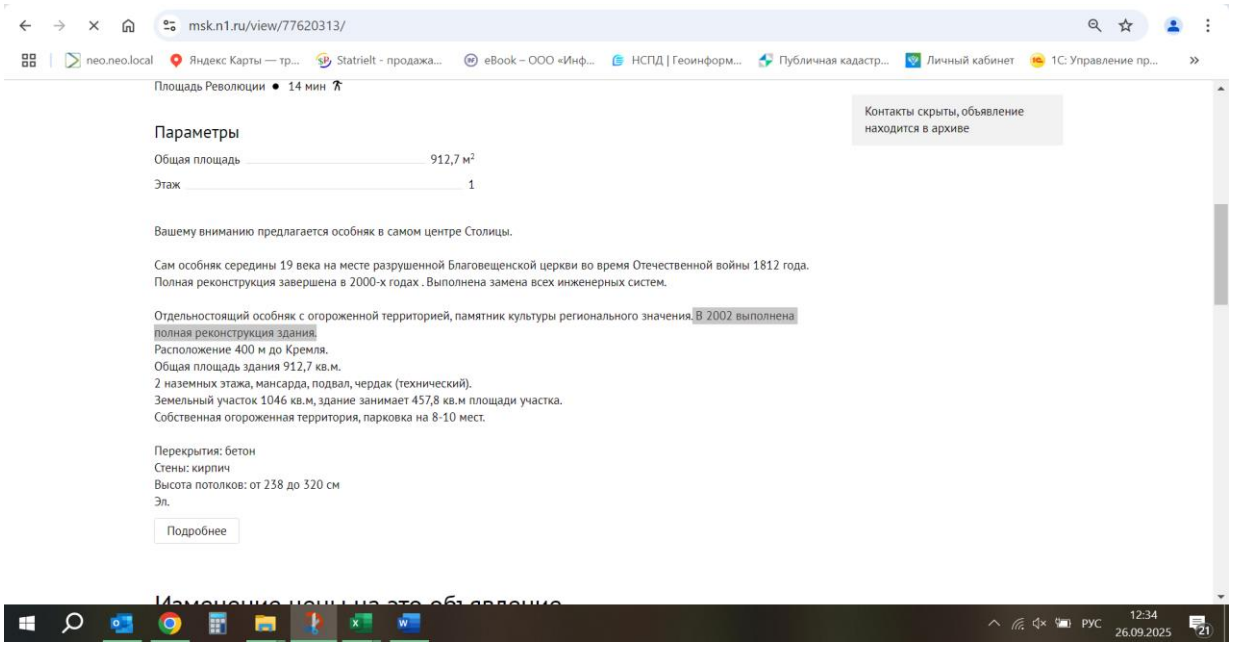


Дополнительный источник (класс здания) (https://of.ru/bc/usadba-kupca-vserova)

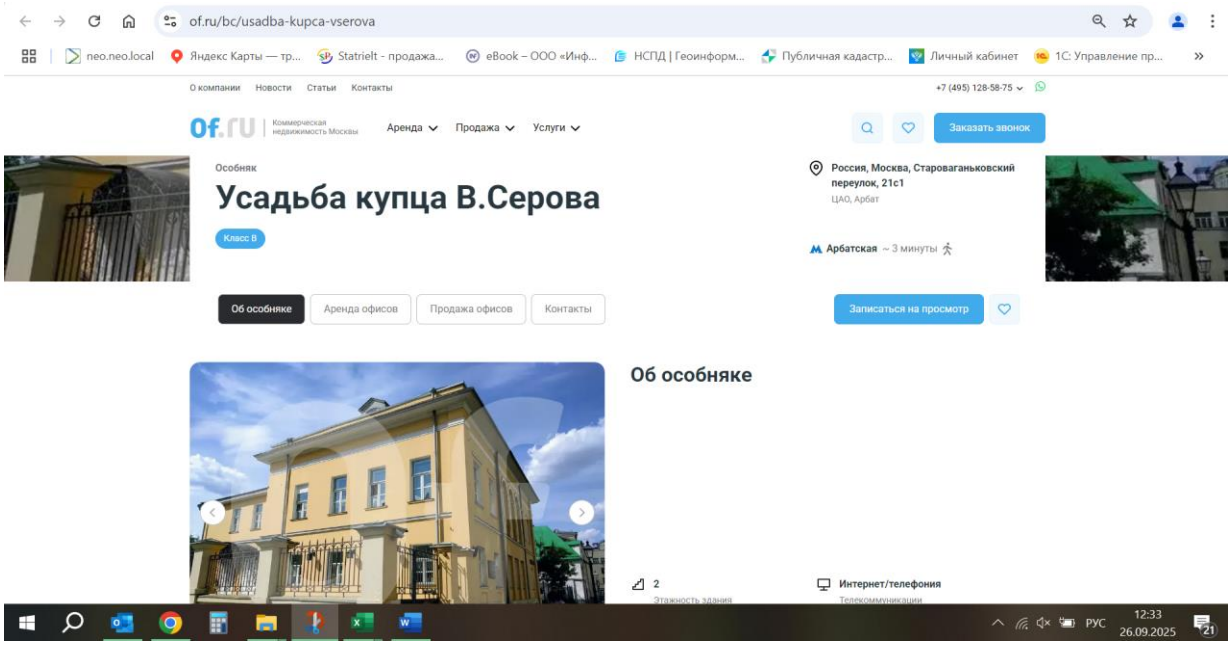



Объекты-аналоги, используемые для определения справедливой стоимости объекта оценки в рамках сравнительного подхода


Аналог 1


Информационный портал "Домклик", https://domclick.ru/card/sale__office__2055920501, т. +7 934 480-92-38

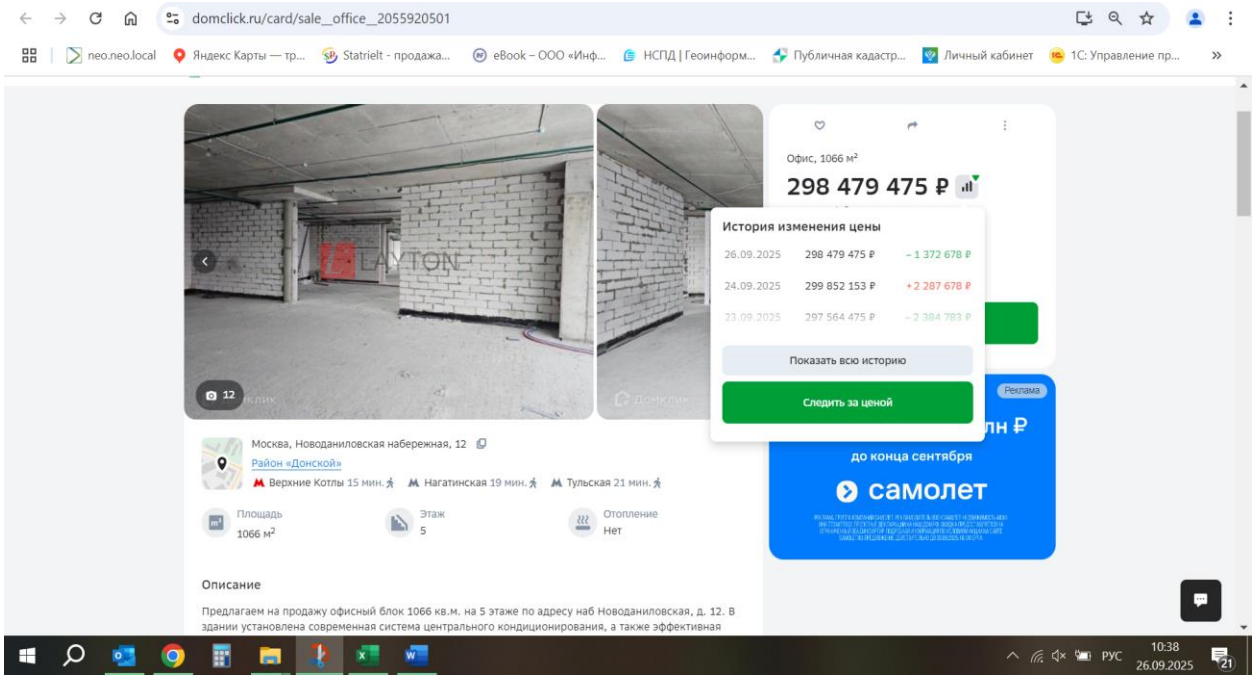

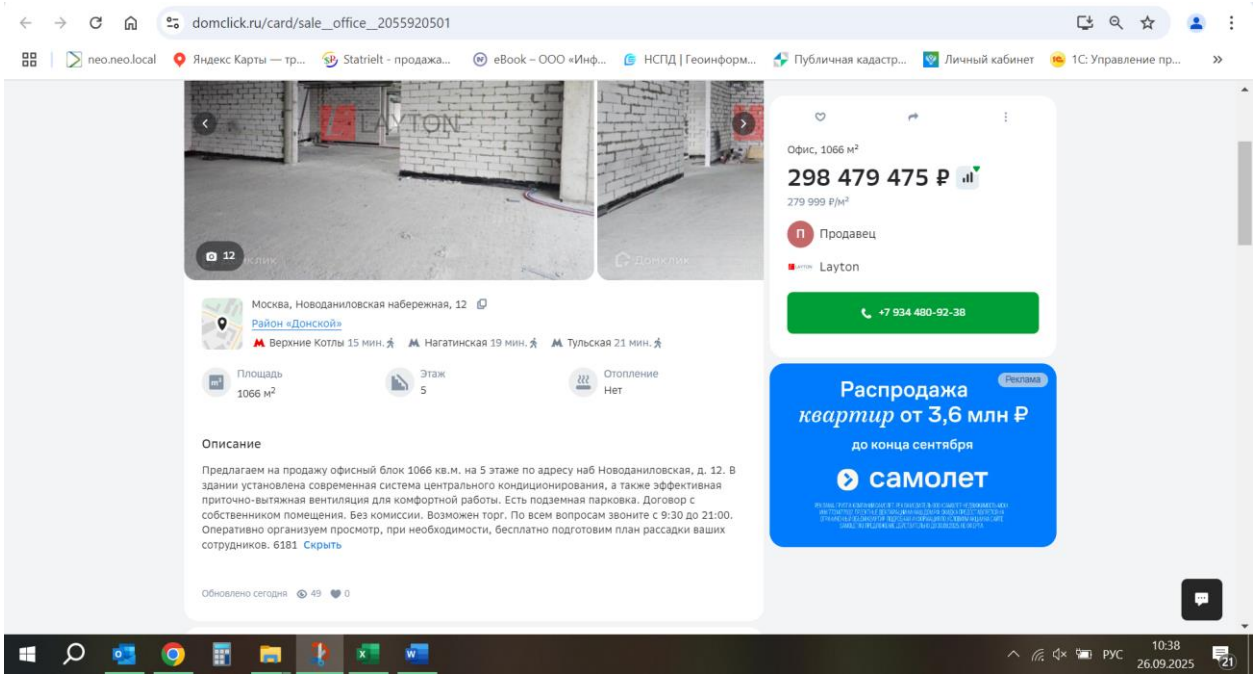

domclick.ru/card/sale_office_2055920501
Офис, 1066 м²
298 479 475 ₽
279 999 ₽/м²
Продавец
Layton
+7 934 480-92-38
Москва, Новоданиловская набережная, 12
Район «Донской»
Верхние Котлы 15 мин.
Нагатинская 19 мин.
Тульская 21 мин.
Площадь
1066 м²
Этаж
5
Отопление
Нет
Описание
Предлагаем на продажу офисный блок 1066 кв.м. на 5 этаже по адресу наб Новоданиловская, д. 12. В здании установлена современная система центрального кондиционирования, а также эффективная приточно-вытяжная вентиляция для комфортной работы. Есть подземная парковка. Договор с собственником помещения. Без комиссии. Возможен торг. По всем вопросам звоните с 9:30 до 21:00. Оперативно организуем просмотр, при необходимости, бесплатно подготовим план рассадки ваших сотрудников. 6181 Скрыть
Обновлено сегодня
Распродажа
квартир от 3,6 млн ₽
до конца сентября
самолет
Реклама
РУС
10:38
26.09.2025

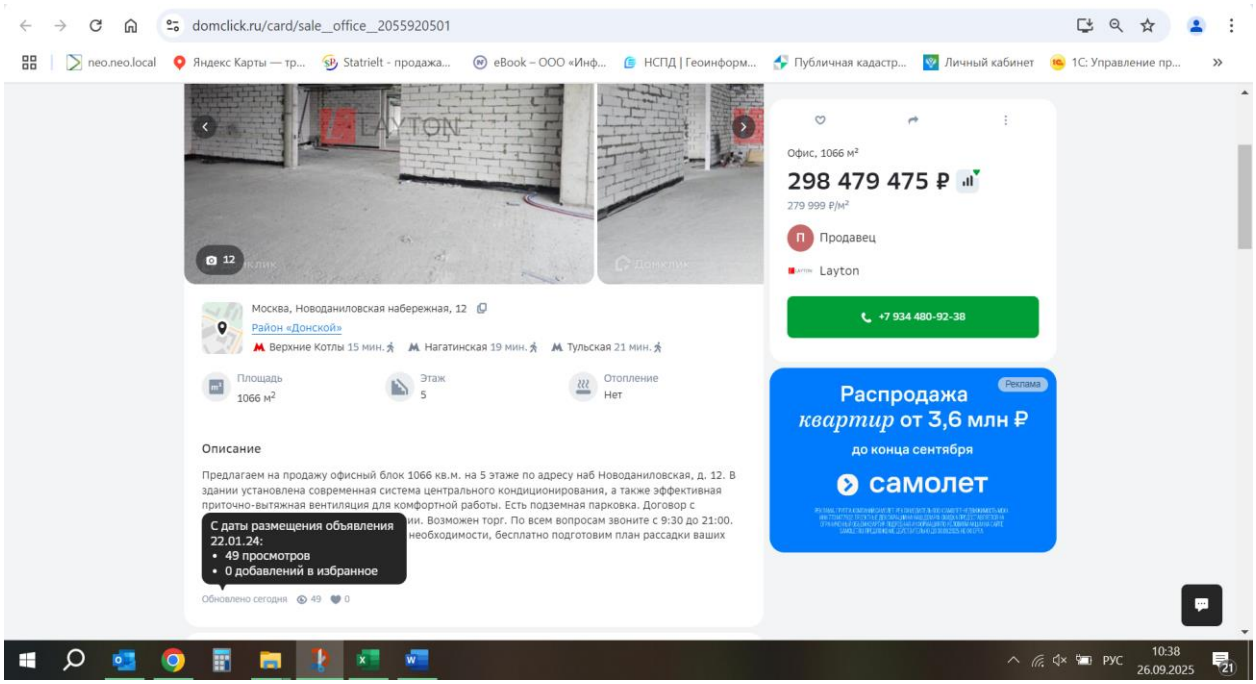
domclick.ru/card/sale_office_2055920501
Офис, 1066 м²
298 479 475 ₽
279 999 ₽/м²
Продавец
Layton
+7 934 480-92-38
Москва, Новоданиловская набережная, 12
Район «Донской»
Верхние Котлы 15 мин.
Нагатинская 19 мин.
Тульская 21 мин.
Площадь
1066 м²
Этаж
5
Отопление
Нет
Описание
Предлагаем на продажу офисный блок 1066 кв.м. на 5 этаже по адресу наб Новоданиловская, д. 12. В здании установлена современная система центрального кондиционирования, а также эффективная приточно-вытяжная вентиляция для комфортной работы. Есть подземная парковка. Договор с
С даты размещения объявления 22.01.24:
• 49 просмотров
• 0 добавлений в избранное
Обновлено сегодня
Распродажа
квартир от 3,6 млн ₽
до конца сентября
самолет
Реклама
РУС
10:38
26.09.2025

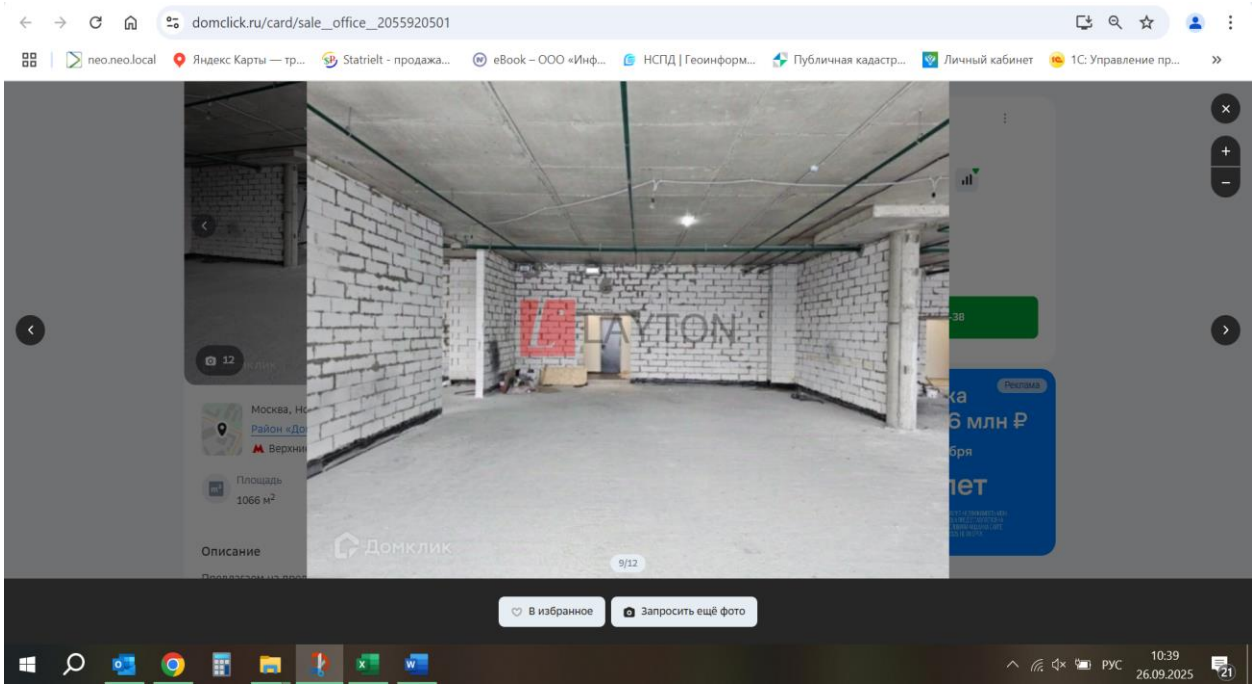
domclick.ru/card/sale_office_2055920501
Площадь
1066 м²
Описание
В избранное
Запросить ещё фото
10:39
26.09.2025

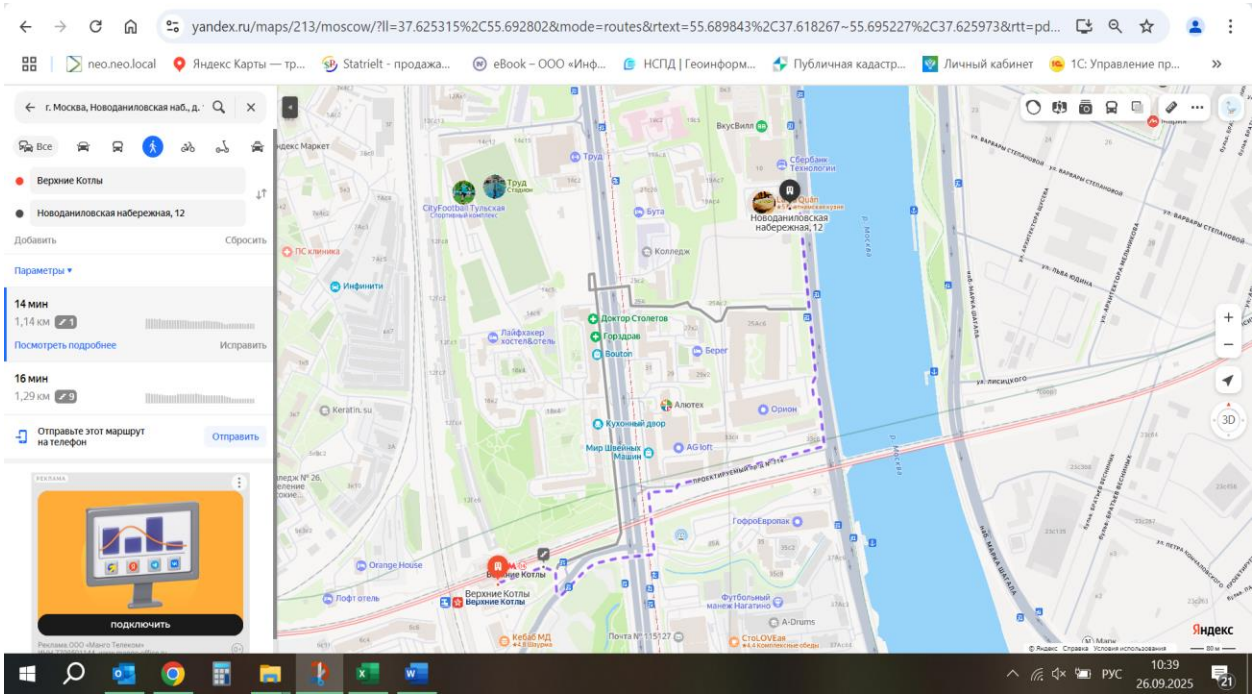

yandex.ru/maps/213/moscow/?ll=37.625315%2C55.692802&mode=routes&rtext=55.689843%2C37.618267~55.695227%2C37.625973&rtt=pd...
Верхние Котлы
Новоданиловская набережная, 12
14 мин
1,14 км
16 мин
1,29 км
Отправьте этот маршрут на телефон
Отправить
подключить
10:39
26.09.2025


Дополнительный источник (класс здания) (https://dm-tauer.ru/)

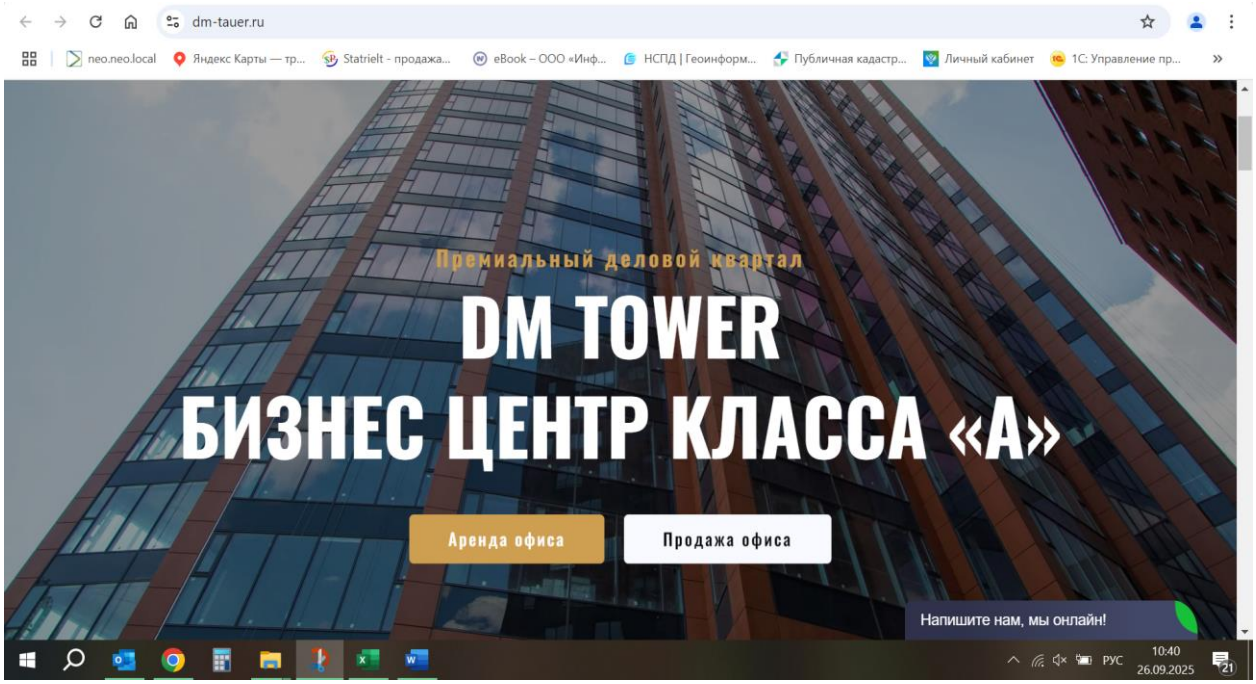



Аналог 2

Информационный портал "Яндекс недвижимость", https://realty.yandex.ru/offer/7612157183644283436/, т. +7 966 197-10-60

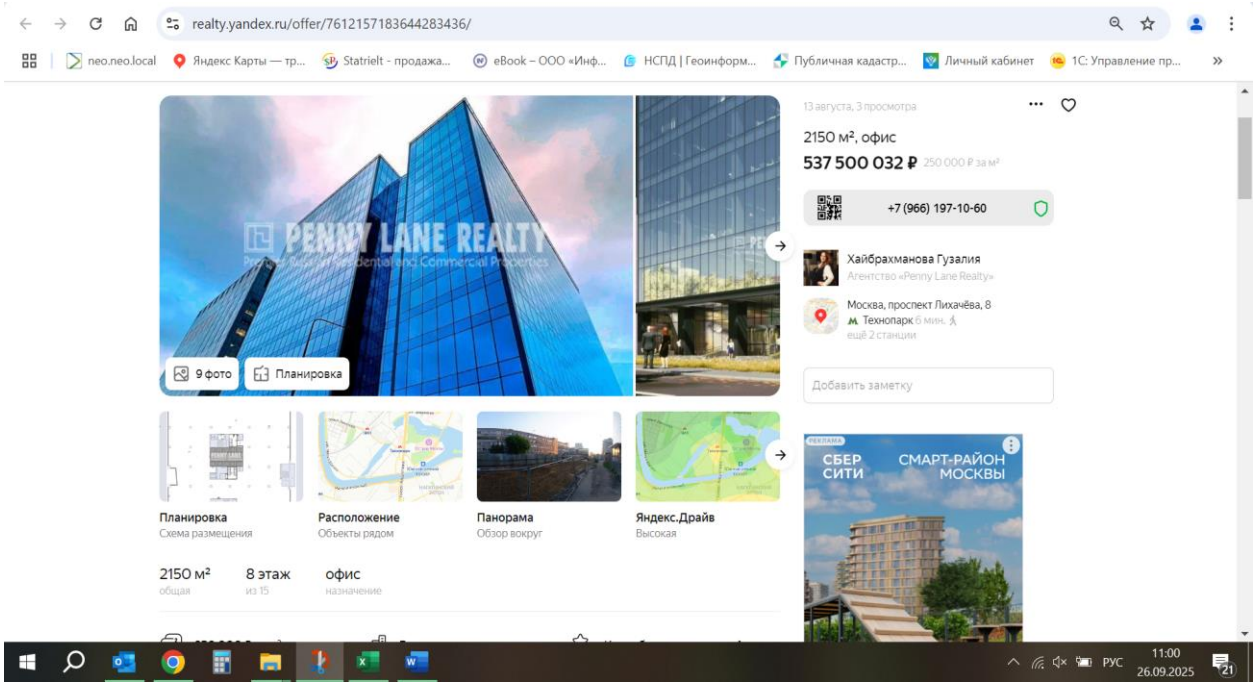


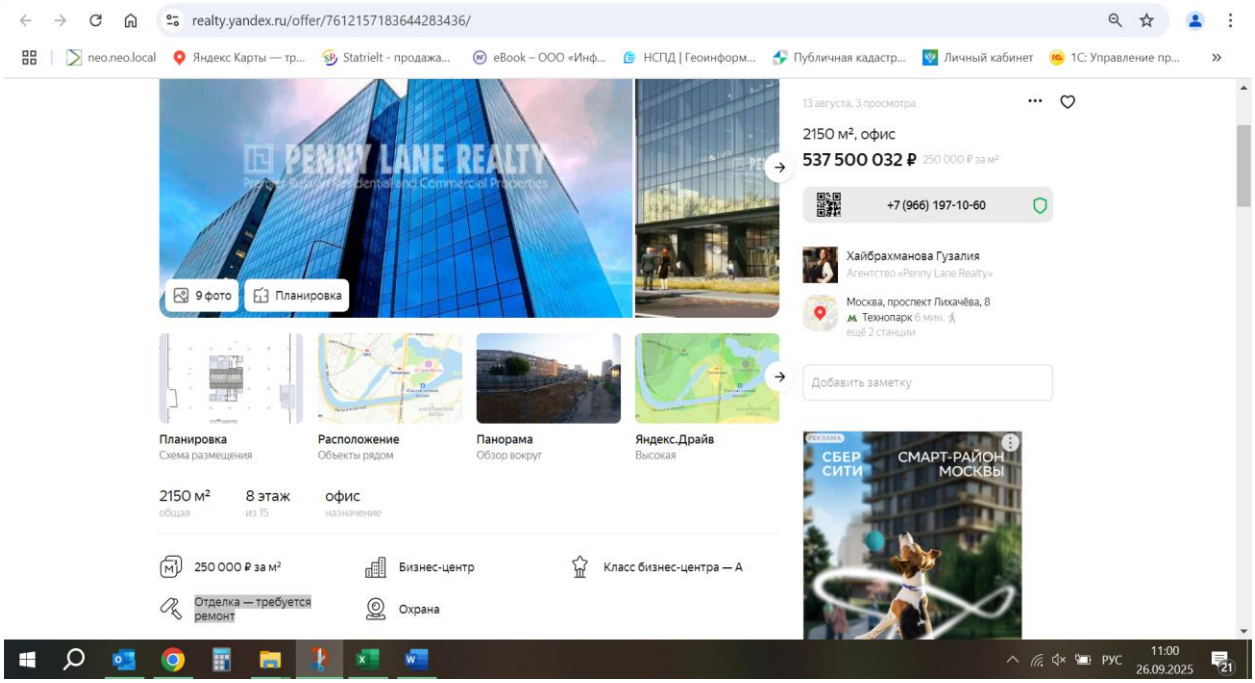
realty.yandex.ru/offer/7612157183644283436/
PENNY LANE REALTY
9 фото
Планировка
13 августа, 3 просмотра
2150 м², офис
537 500 032 ₽
+7 (966) 197-10-60
Хайбрахманова Гузалия
Агентство «Penny Lane Realty»
Москва, проспект Лихачёва, 8
Технопарк 6 мин.
ещё 2 станции
Добавить заметку
Планировка
Схема размещения
Расположение
Объекты рядом
Панорама
Обзор вокруг
Яндекс.Драйв
Высокая
2150 м²
общая
8 этаж
из 15
офис
назначение
250 000 ₽ за м²
Бизнес-центр
Класс бизнес-центра — А
Отделка — требуется ремонт
Охрана
СБЕР СИТИ
СМАРТ-РАЙОН МОСКВЫ
РУС
11:00
26.09.2025

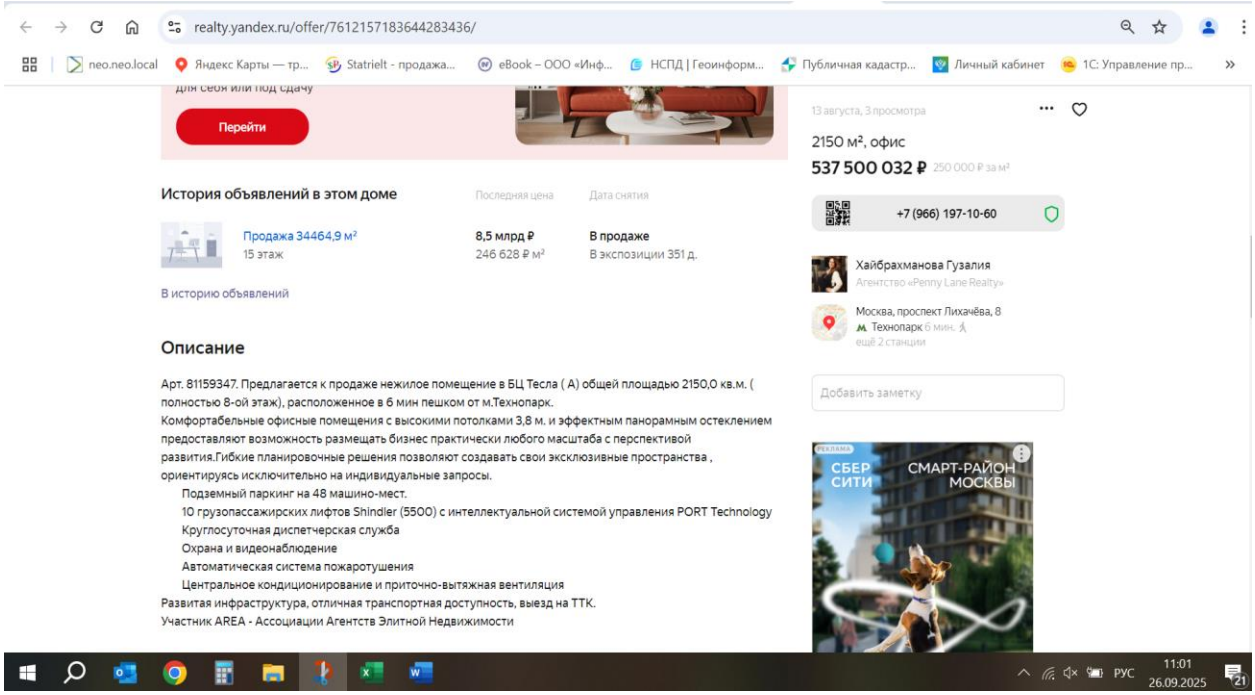
realty.yandex.ru/offer/7612157183644283436/
Перейти
13 августа, 3 просмотра
2150 м², офис
537 500 032 ₽
+7 (966) 197-10-60
Хайбрахманова Гузалия
Агентство «Penny Lane Realty»
Москва, проспект Лихачёва, 8
Технопарк 6 мин.
ещё 2 станции
Добавить заметку
История объявлений в этом доме
Последняя цена
Дата снятия
Продажа 34464,9 м²
15 этаж
8,5 млрд ₽
246 628 ₽ м²
В продаже
В экспозиции 351 д.
В историю объявлений
Описание
Арт. 81159347. Предлагается к продаже нежилое помещение в БЦ Тесла (А) общей площадью 2150,0 кв.м. (полностью 8-ой этаж), расположенное в 6 мин пешком от м.Технопарк.
Комфортабельные офисные помещения с высокими потолками 3,8 м. и эффектным панорамным остеклением предоставляют возможность размещать бизнес практически любого масштаба с перспективой развития.Гибкие планировочные решения позволяют создавать свои эксклюзивные пространства , ориентируясь исключительно на индивидуальные запросы.
Подземный паркинг на 48 машино-мест.
10 грузопассажирских лифтов Shindler (5500) с интеллектуальной системой управления PORT Technology
Круглосуточная диспетчерская служба
Охрана и видеонаблюдение
Автоматическая система пожаротушения
Центральное кондиционирование и приточно-вытяжная вентиляция
Развитая инфраструктура, отличная транспортная доступность, выезд на ТТК.
Участник AREA - Ассоциации Агентств Элитной Недвижимости
СБЕР СИТИ
СМАРТ-РАЙОН МОСКВЫ
РУС
11:01
26.09.2025

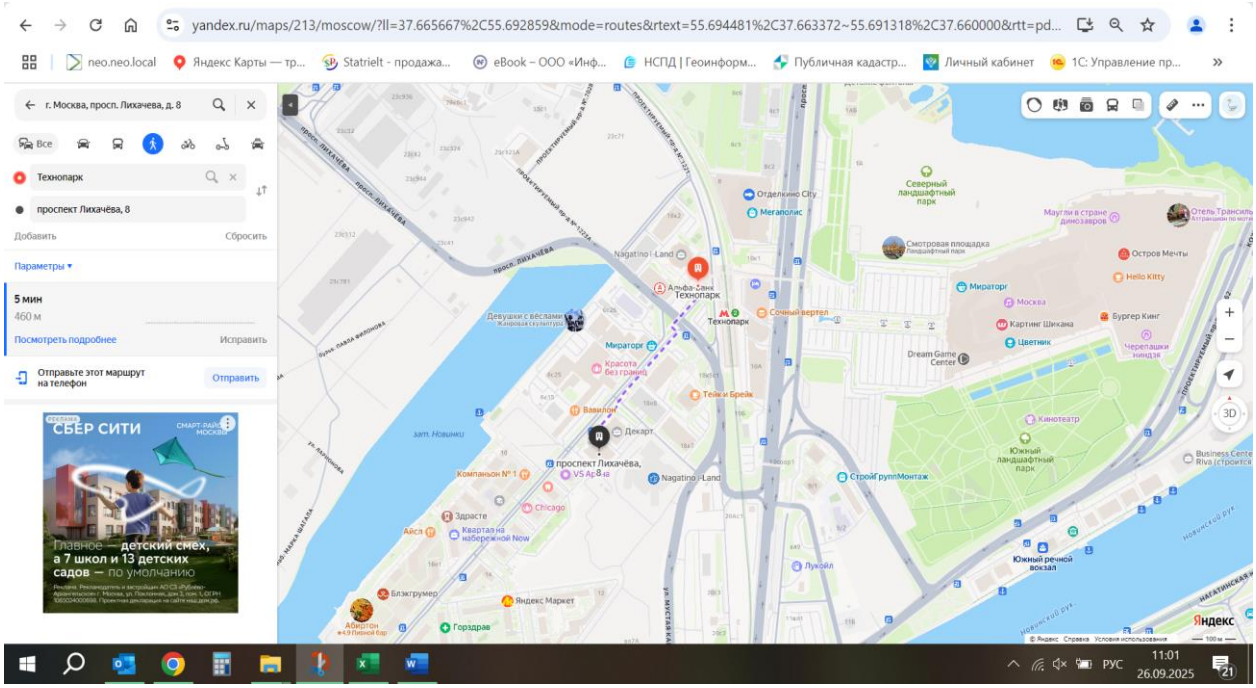



Дополнительные источники (класс здания) (https://fortexgroup.ru/bc/tesla/)

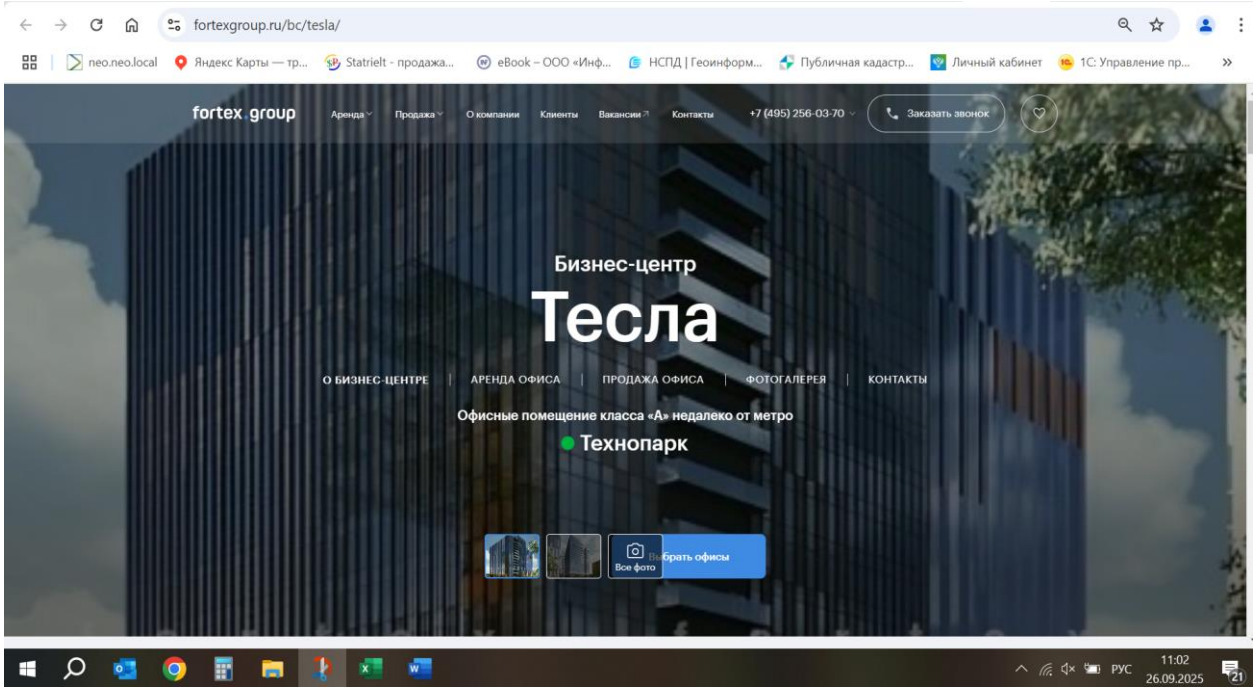



Аналог 3


Информационный портал "Циан", https://www.cian.ru/sale/commercial/309382068/, т. +7 936 707-03-58

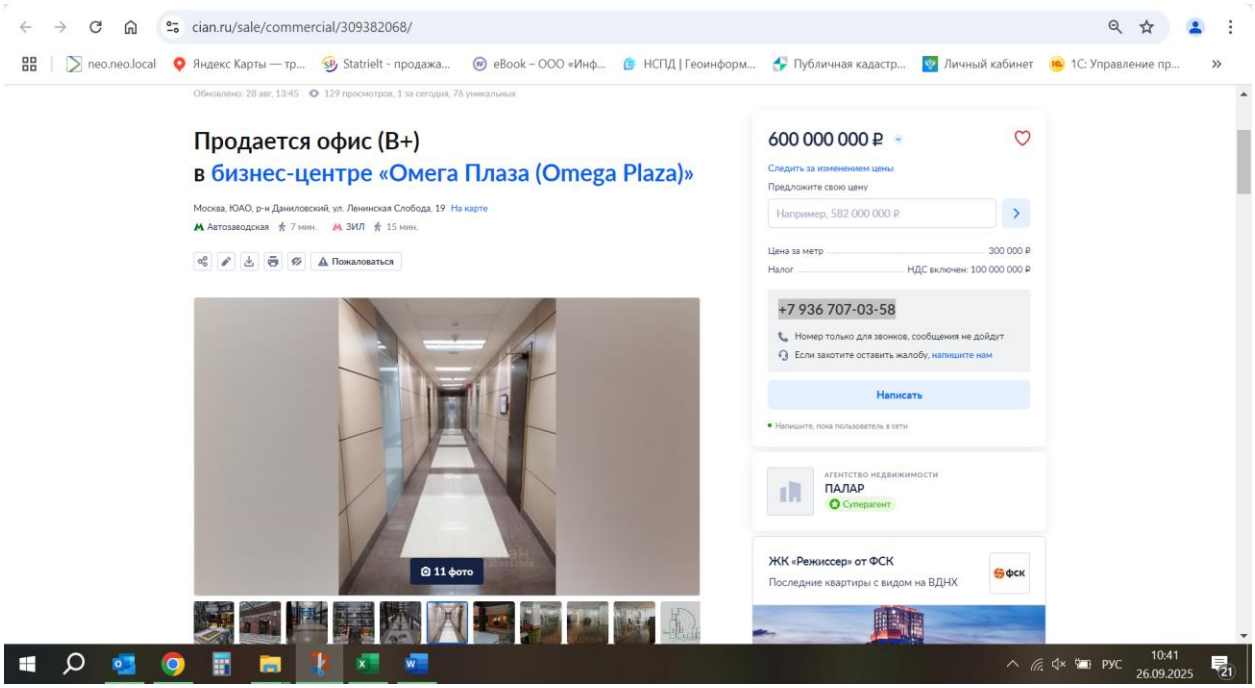

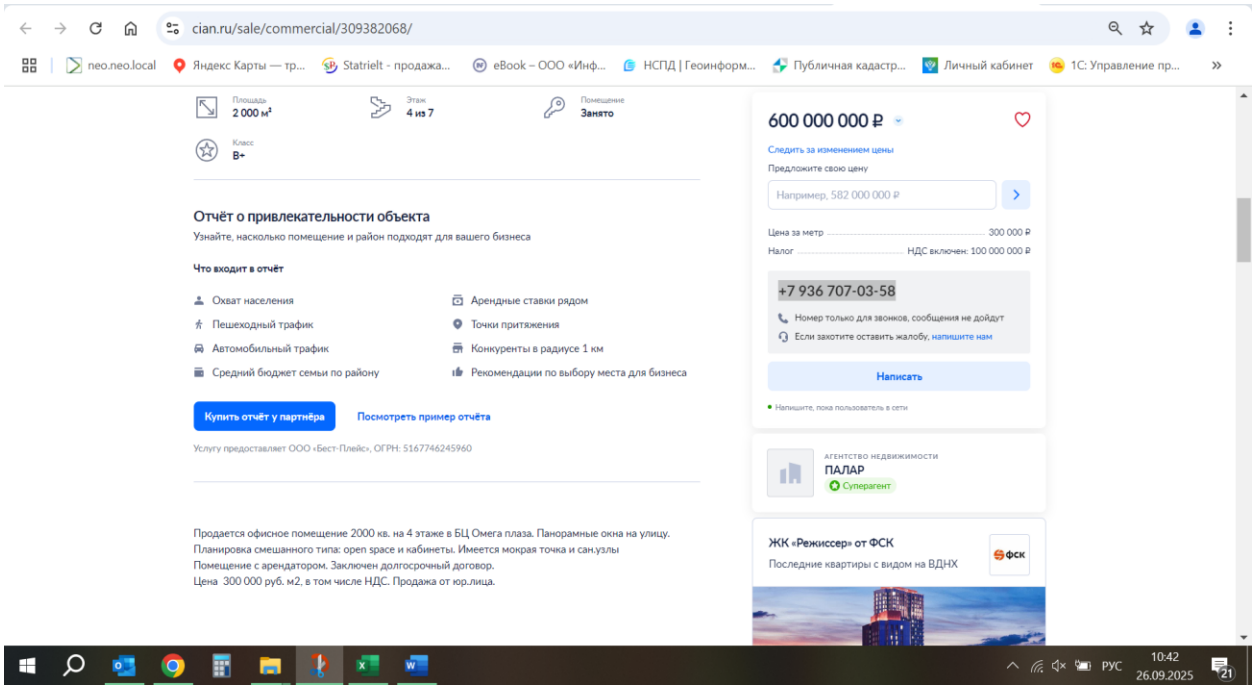


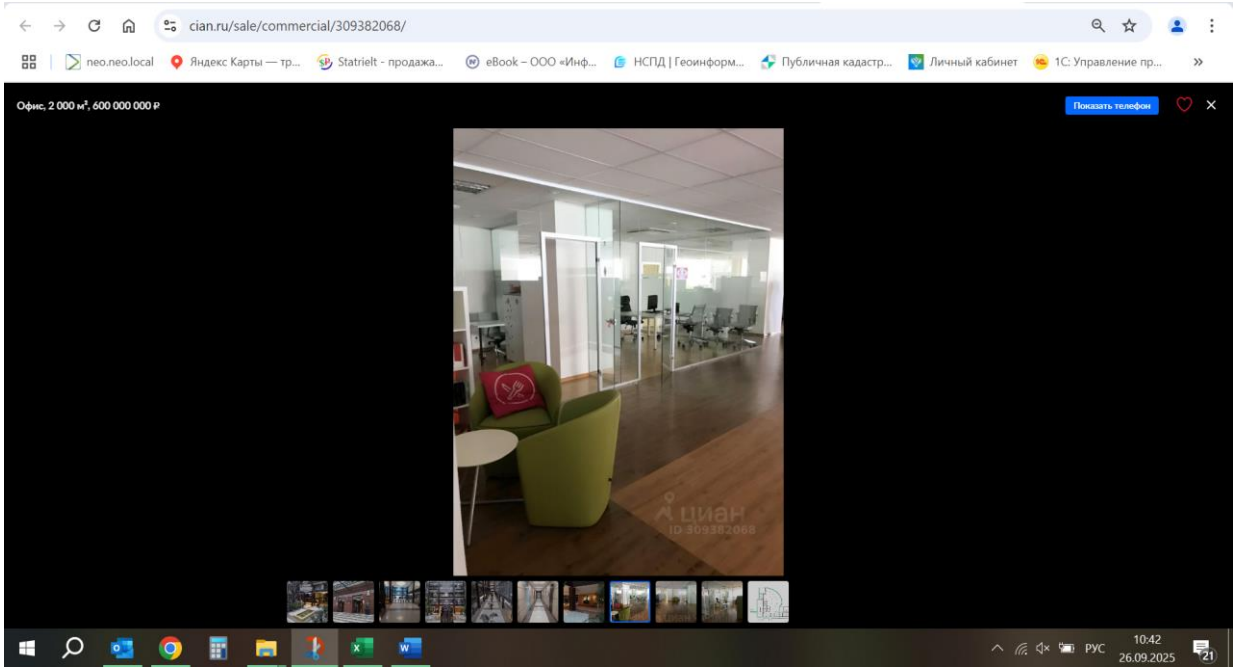
cian.ru/sale/commercial/309382068/
Офис, 2 000 м², 600 000 000 ₽
Показать телефон
РУС
10:42
26.09.2025

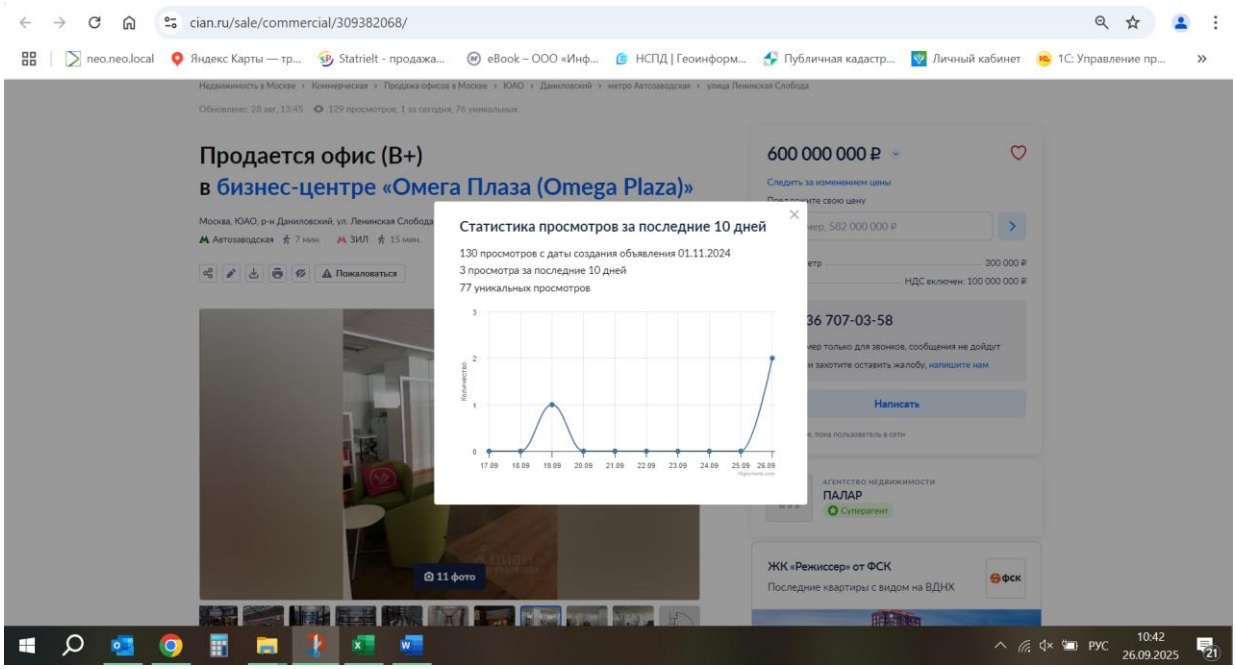
cian.ru/sale/commercial/309382068/
Продается офис (B+)
в бизнес-центре «Омега Плаза (Omega Plaza)»
600 000 000 ₽
Статистика просмотров за последние 10 дней
130 просмотров с даты создания объявления 01.11.2024
3 просмотра за последние 10 дней
77 уникальных просмотров
11 фото
ЖК «Режиссер» от ФСК
РУС
10:42
26.09.2025

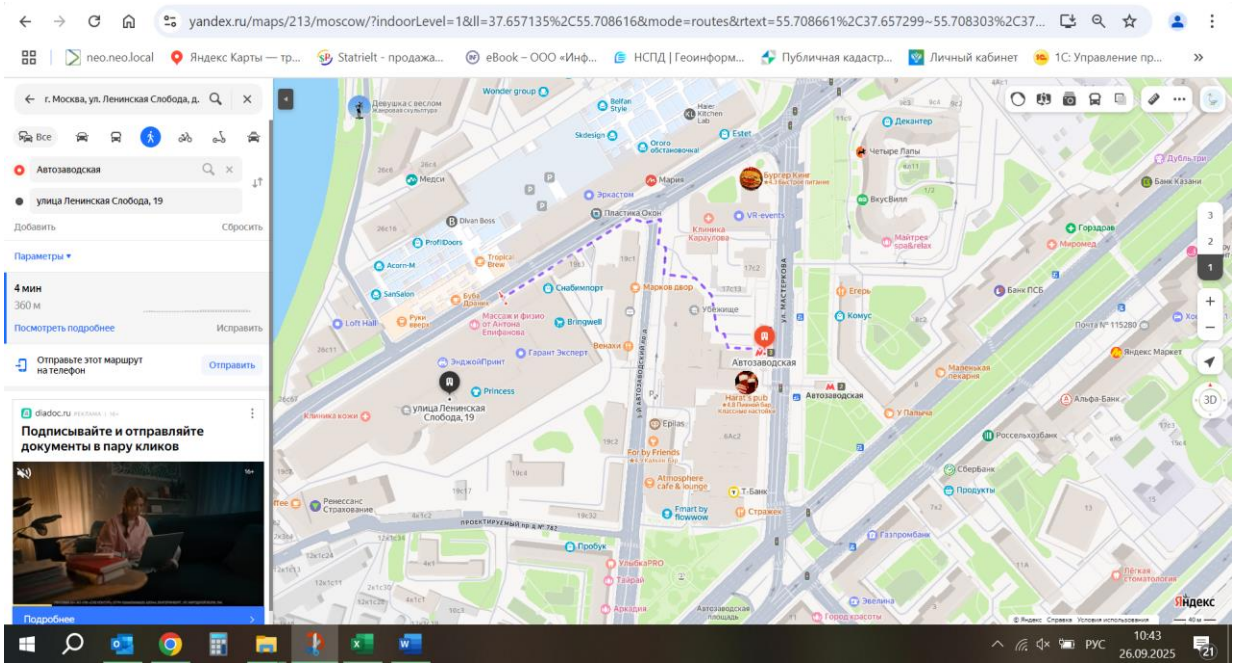



Дополнительный источник (класс здания) (https://fortexgroup.ru/bc/omega-plaza/)

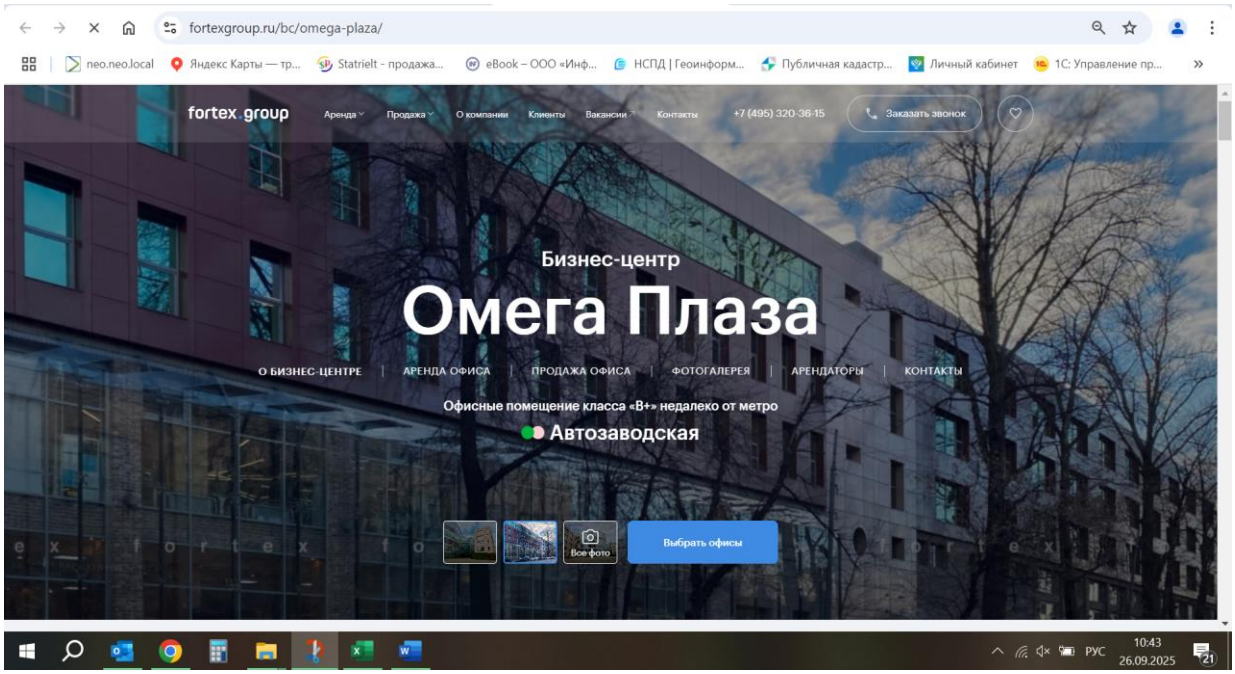



Аналог 4


Информационный портал "Домклик", https://domclick.ru/card/sale__office__2067417882, т. +7 977 084-61-03

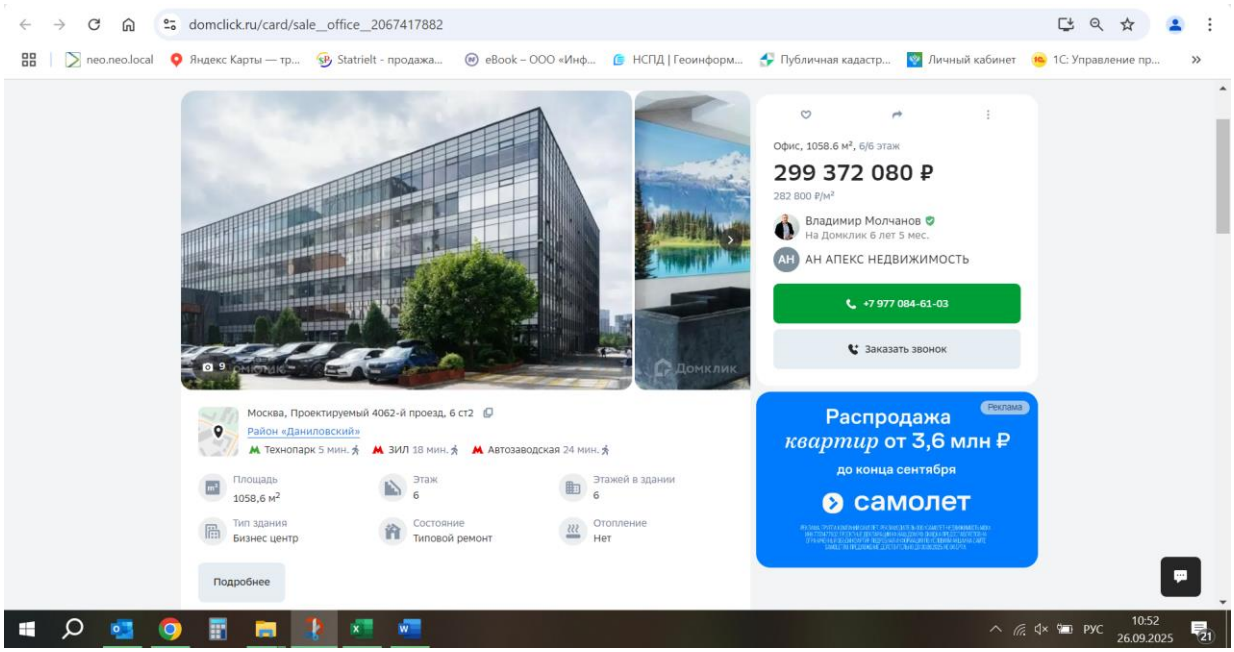

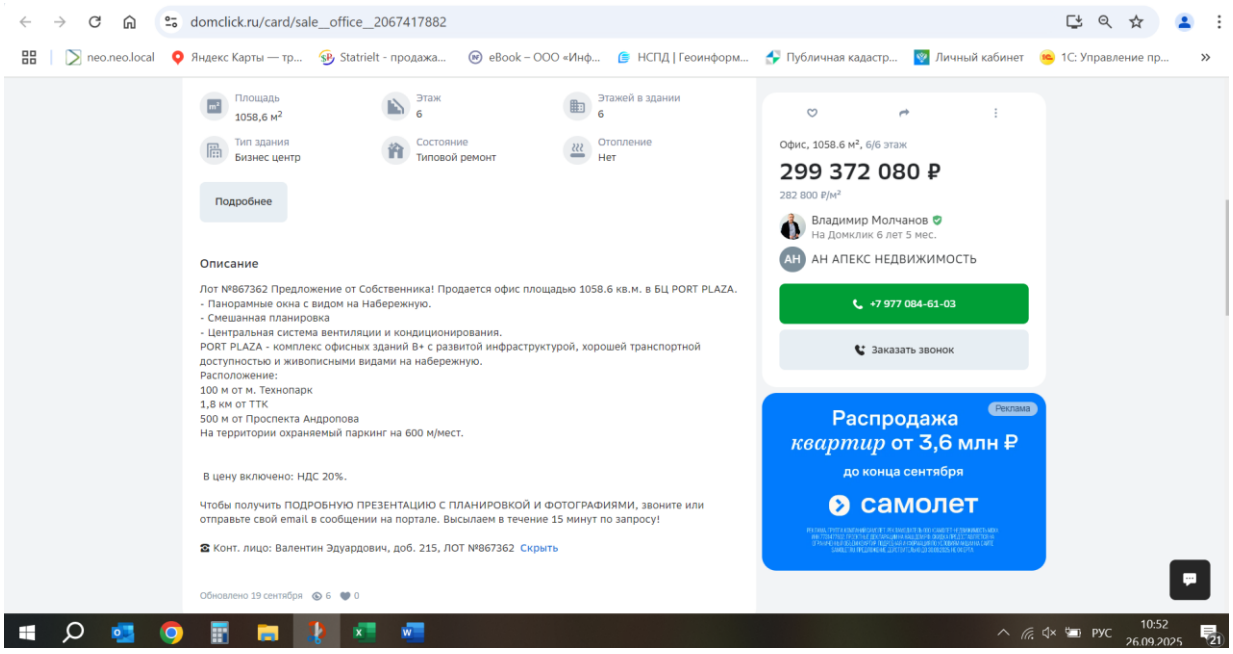


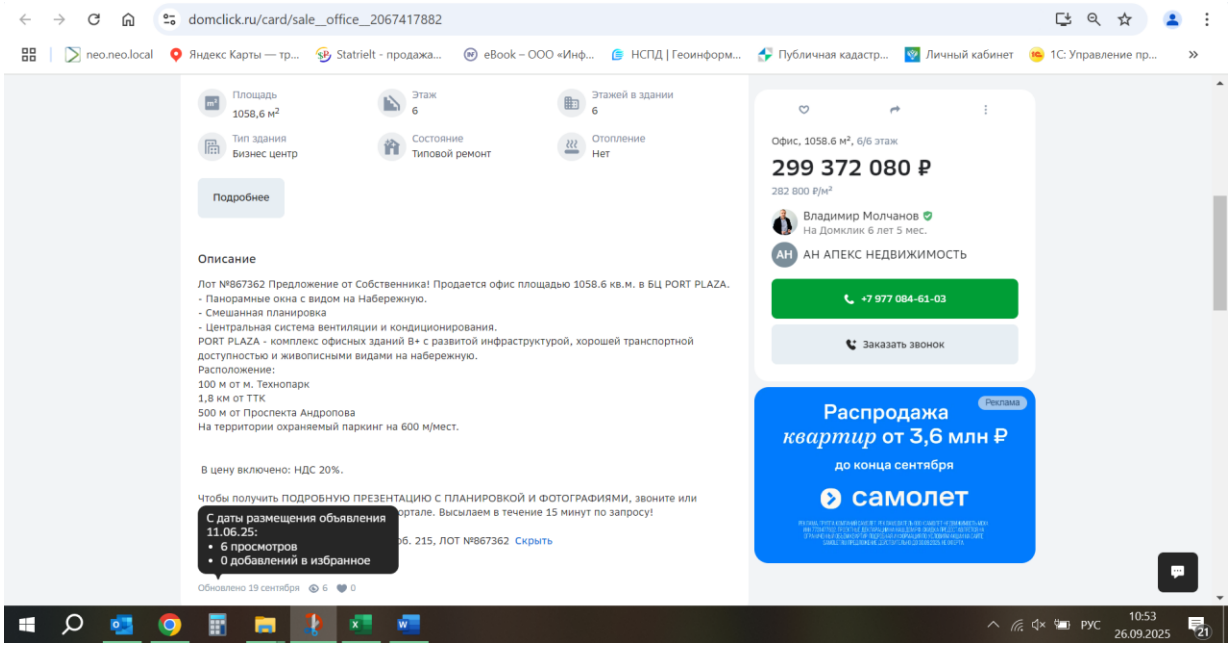
domclick.ru/card/sale__office__2067417882
Площадь
1058,6 м²
Этаж
6
Этажей в здании
6
Тип здания
Бизнес центр
Состояние
Типовой ремонт
Отопление
Нет
Подробнее
Описание
Лот №867362 Предложение от Собственника! Продается офис площадью 1058.6 кв.м. в БЦ PORT PLAZA.
- Панорамные окна с видом на Набережную.
- Смешанная планировка
- Центральная система вентиляции и кондиционирования.
PORT PLAZA - комплекс офисных зданий B+ с развитой инфраструктурой, хорошей транспортной доступностью и живописными видами на набережную.
Расположение:
100 м от м. Технопарк
1,8 км от ТТК
500 м от Проспекта Андропова
На территории охраняемый паркинг на 600 м/мест.
В цену включено: НДС 20%.
Чтобы получить ПОДРОБНУЮ ПРЕЗЕНТАЦИЮ С ПЛАНИРОВКОЙ И ФОТОГРАФИЯМИ, звоните или
ртале. Высылаем в течение 15 минут по запросу!
С даты размещения объявления 11.06.25:
• 6 просмотров
• 0 добавлений в избранное
об. 215, ЛОТ №867362 Скрыть
Обновлено 19 сентября
Офис, 1058.6 м², 6/6 этаж
299 372 080 ₽
282 800 ₽/м²
Владимир Молчанов
На Домклик 6 лет 5 мес.
АН АПЕКС НЕДВИЖИМОСТЬ
+7 977 084-61-03
Заказать звонок
Реклама
Распродажа
квартир от 3,6 млн ₽
до конца сентября
самолет
РУС
10:53
26.09.2025

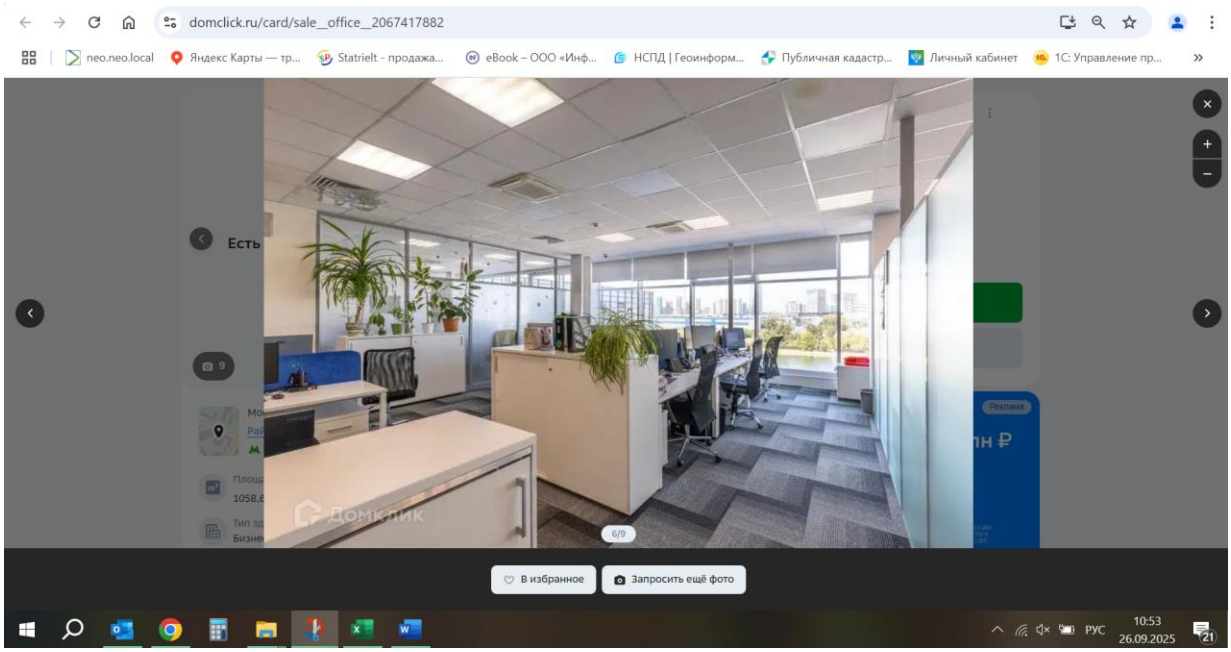
domclick.ru/card/sale__office__2067417882
Есть
6/9
В избранное
Запросить ещё фото
РУС
10:53
26.09.2025

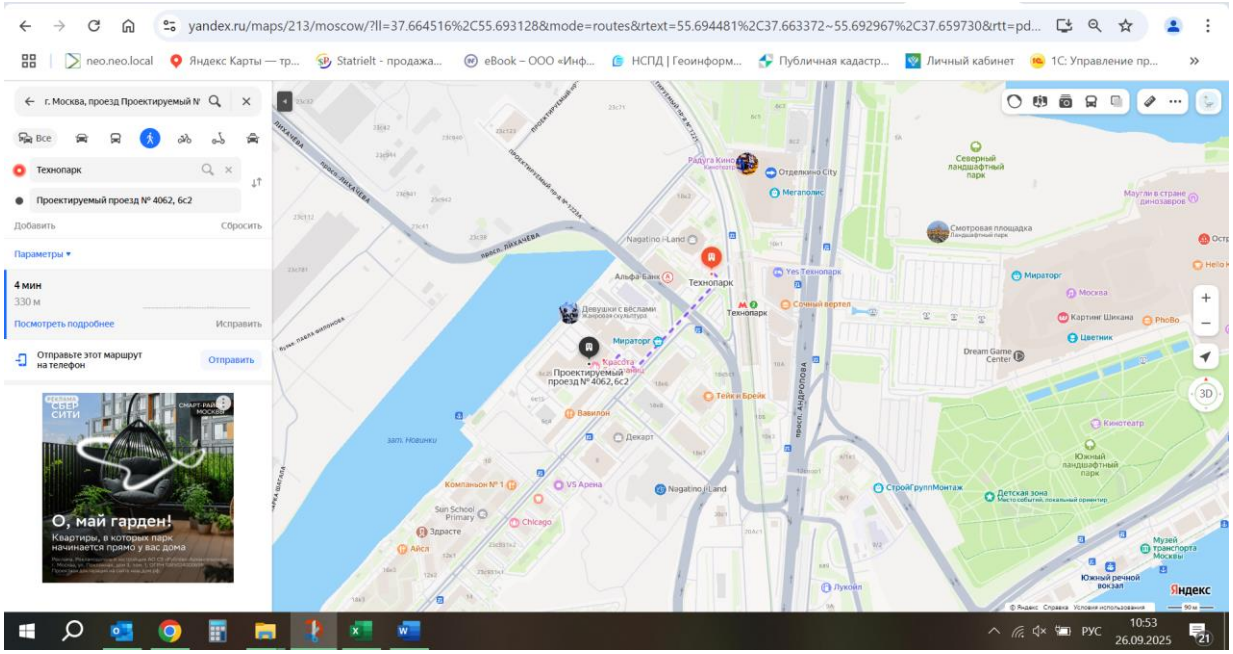


Дополнительный источник (класс здания) (https://fortexgroup.ru/bc/port-plaza/)

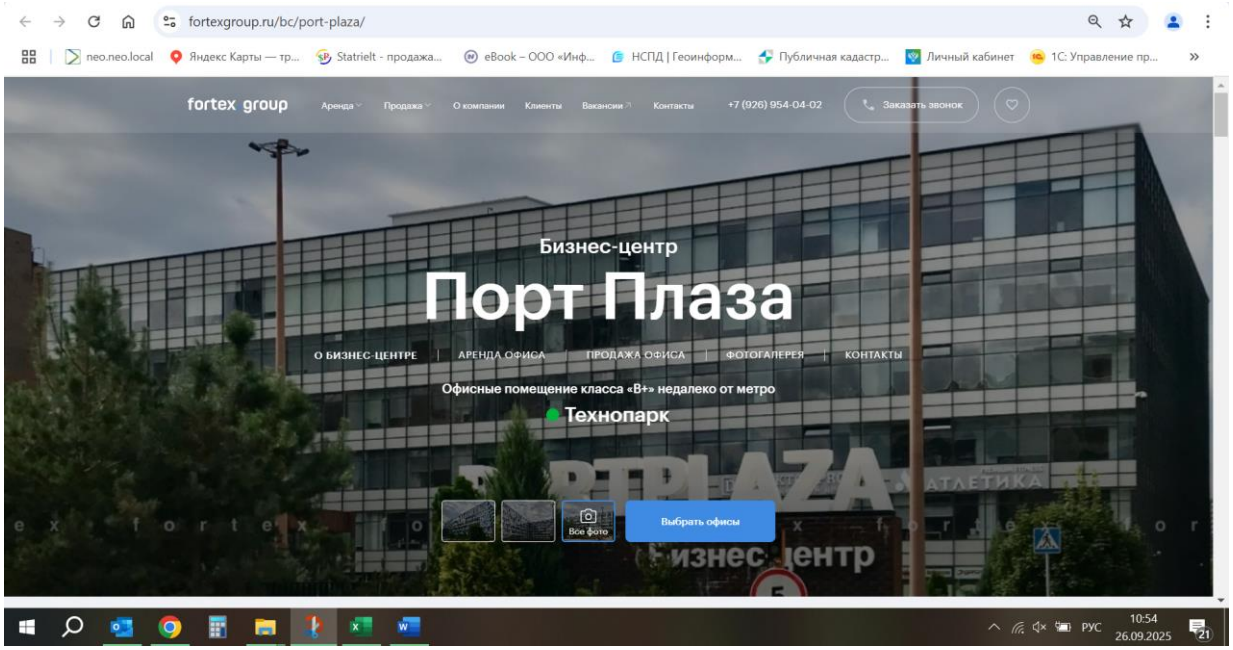


Копии информационно-аналитического материала

Подтверждение класса объекта оценки


Данные открытых источников: http://xn----7sbabai2be3a3b.xn--p1ai/

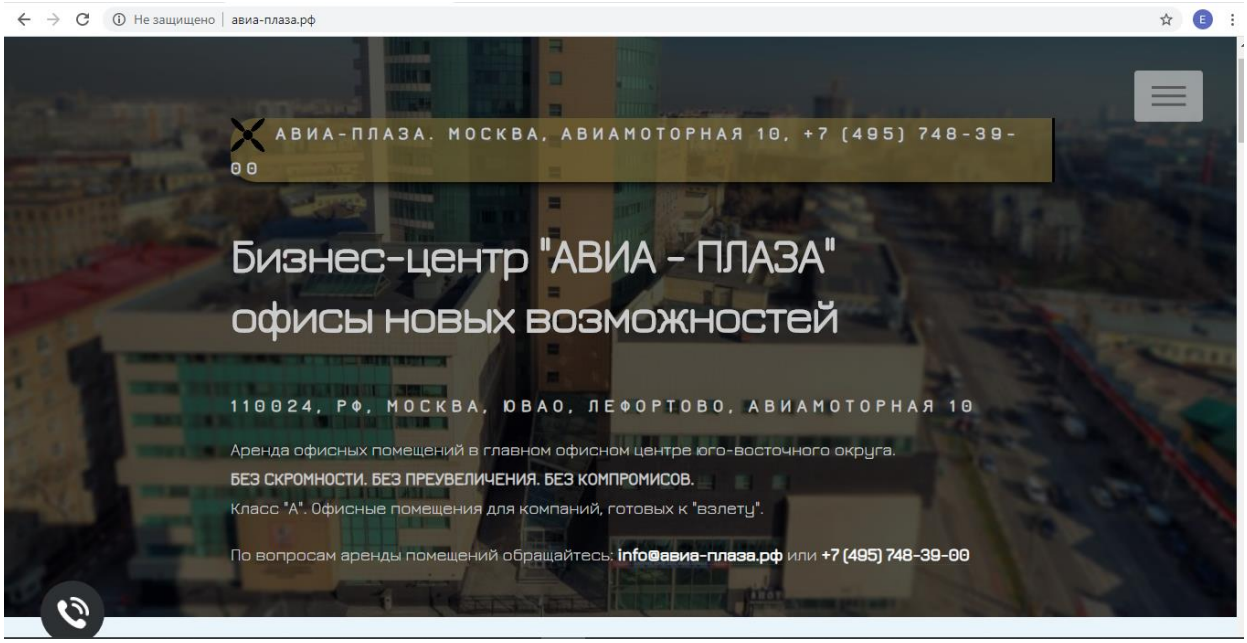

Данные открытых источников: https://of.ru/bc/84

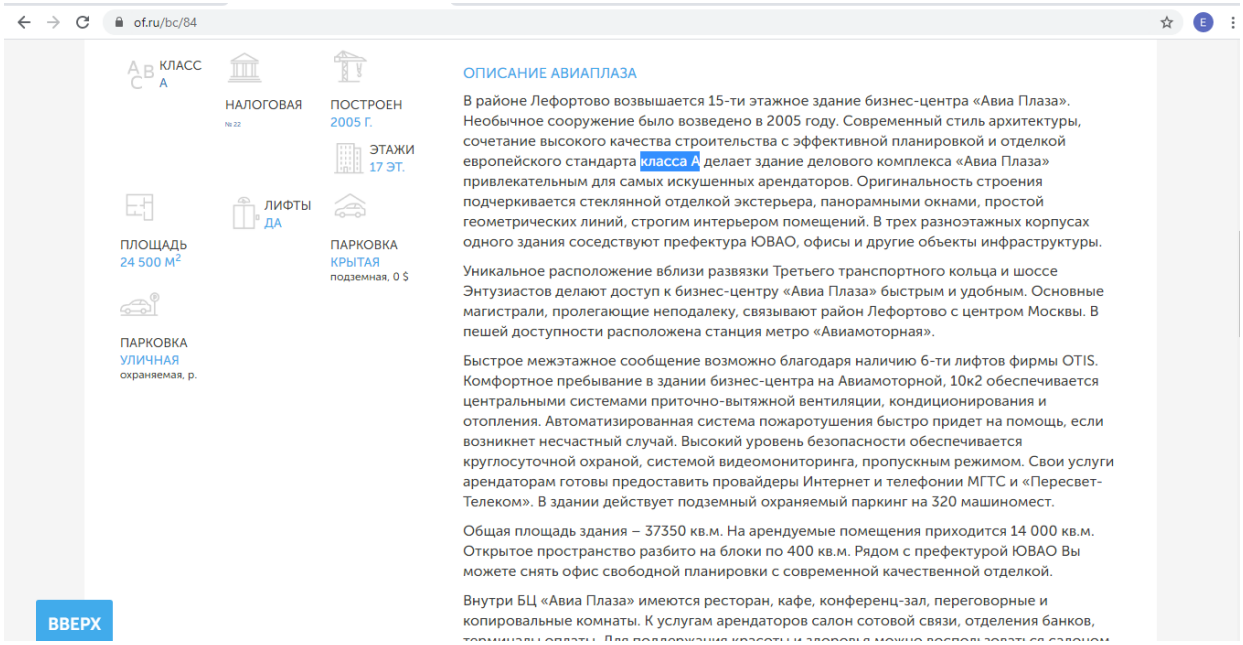

Данные открытых источников: https://realty-guide.ru/offices/objects/bf14a7fd-959f-4558-bbb9-fcc40f1d49ae/

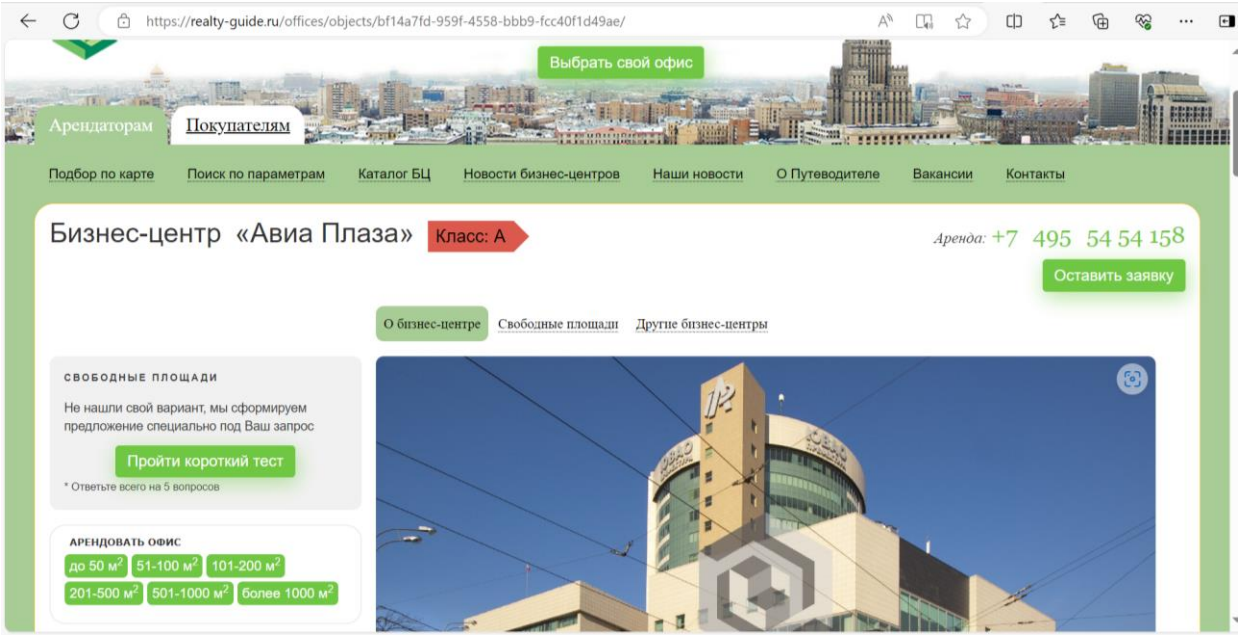

Декларация качества информации и соответствия рынку Интернет-ресурса СтатРиелт

Ассоциация
развития рынка недвижимости
СтатРиелт

ОГРН 1165200050510 от 24.02.2016 года, ИНН 5260422839, КПП 526001001
Адрес: 603000 г. Нижний Новгород, ул. Ильинская, д. 77/19, оф. 25, Сайт: http://statrielt.ru/, E-mail: statinfo@bk.ru
расч.счет № 40703810642000000862, Дополнительный офис № 9042/0610 ПАО «Сбербанк России» РФ 117997, г. Москва, ул. Вавилова, д. 1, кор. счет № 30101810900000000603 в Волго-Вятском ГУ Банка России, БИК 042202603 т. 8-930-700-88-23

№ 29 от 03.11.2021 года

Генеральному директору АО "НЭО Центр"
Плотниковой В. В.

ИНН/КПП: 7706793139/770601001
Почтовый адрес: 119435, г. Москва, Большой Саввинский пер., д. 12, стр. 8
E-mail: v.plotnikova@neoconsult.ru

На Ваш запрос сообщаем:

Организация АО "НЭО Центр" является подписчиком интернет-сервиса «Статистика рынка» сайта www.statrielt.ru.


Информация, представленная в разделе «Статистика рынка» сайта www.statrielt.ru, в том числе корректировки и другие данные статистики, основана на значительном объёме опубликованных на открытых интернет-площадках объявлений о продаже и о покупке конкретных объектов недвижимости всех регионов Российской Федерации, опубликованных за истекший квартал года на сайтах: www.avito.ru/, https://realty.yandex.ru//, http://www.domofond.ru/, Statrielt, http://realty.dmir.ru/, http://zdanie.info, http://www.rosrealt.ru/. Значения индексов, коэффициентов, поправок и корректировок рассчитаны методами математической статистики на основе анализа и сопоставления рыночных цен предложений всей совокупности предлагаемых к продаже и в аренду объектов по соответствующим сегментам рынка баз объявлений недвижимости. Полученная таким образом и опубликованная на сайте www.statrielt.ru статистическая рыночная информация публична, открыта неограниченному кругу подписчиков и используется ими в практической профессиональной деятельности, так как отражает реальный рынок недвижимости России с учетом изменяющихся рыночных факторов ценообразования.

Наши специалисты и участники Ассоциации, осуществляющие сбор, анализ и обработку рыночных данных, независимы от заказчиков оценки и не заинтересованы ни в завышенных, ни в заниженных показателях, поскольку итоговая статистическая информация используется в равной мере всеми нашими пользователями: покупателями, продавцами, риелторами, а также специалистами и экспертами в различных областях исследований, в том числе, специалистами БТИ и кадастровых госучреждений всех регионов Российской Федерации.

С уважением,
Исполнительный директор Р. Д. Чирков

Корректировка на состав передаваемых прав


https://statrielt.ru/statistika-rynka/statistika-na-01-07-2025-g/korrektirovki-stoimosti-zemelnykh-uchastkov/3868-pravo-arendy-pravo-sobstvennosti-zemelnykh-uchastkov-na-01-07-2025-goda

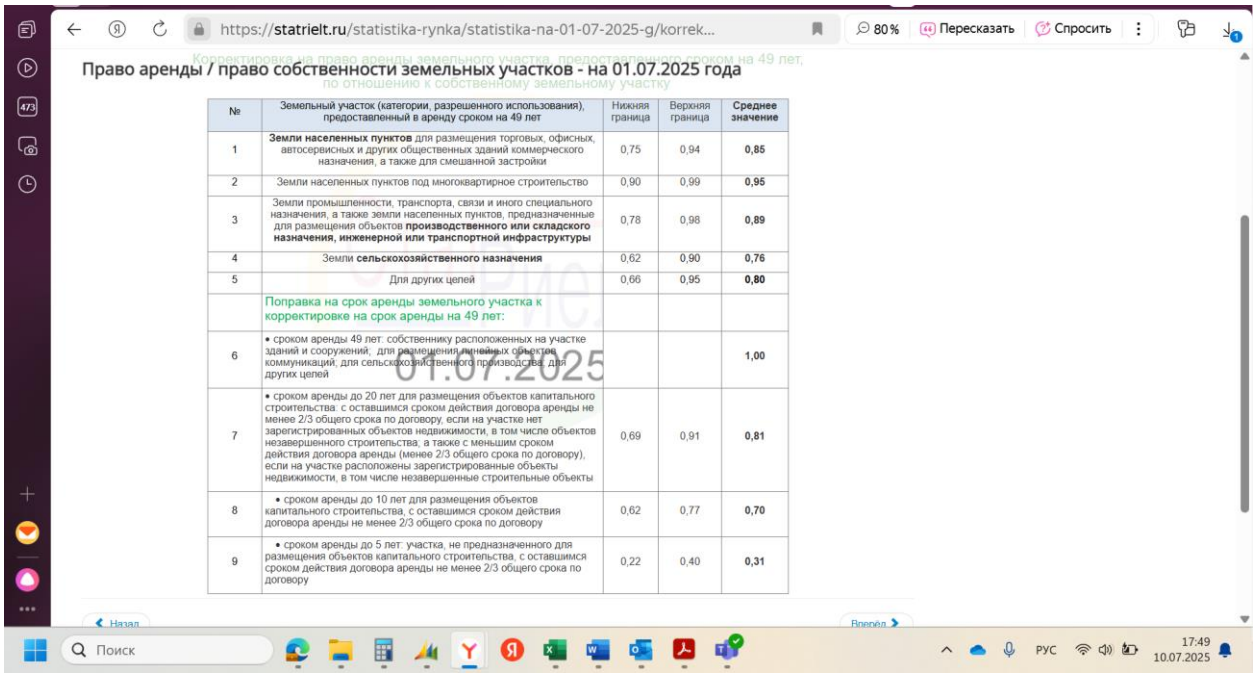

№	Земельный участок (категории, разрешенного использования), предоставленный в аренду сроком на 49 лет	Нижняя граница	Верхняя граница	Среднее значение
1	**Земли населенных пунктов** для размещения торговых, офисных, автосервисных и других общественных зданий коммерческого назначения, а также для смешанной застройки	0,75	0,94	**0,85**
2	Земли населенных пунктов под многоквартирное строительство	0,90	0,99	**0,95**
3	Земли промышленности, транспорта, связи и иного специального назначения, а также земли населенных пунктов, предназначенные для размещения объектов **производственного или складского назначения, инженерной или транспортной инфраструктуры**	0,78	0,98	**0,89**
4	Земли **сельскохозяйственного назначения**	0,62	0,90	**0,76**
5	Для других целей	0,66	0,95	**0,80**
	Поправка на срок аренды земельного участка к корректировке на срок аренды на 49 лет:			
6	• сроком аренды 49 лет: собственнику расположенных на участке зданий и сооружений, для размещения линейных объектов коммуникаций, для сельскохозяйственного производства, для других целей			**1,00**
7	• сроком аренды до 20 лет для размещения объектов капитального строительства: с оставшимся сроком действия договора аренды не менее 2/3 общего срока по договору, если на участке нет зарегистрированных объектов недвижимости, в том числе объектов незавершенного строительства; а также с меньшим сроком действия договора аренды (менее 2/3 общего срока по договору), если на участке расположены зарегистрированные объекты недвижимости, в том числе незавершенные строительные объекты	0,69	0,91	**0,81**
8	• сроком аренды до 10 лет для размещения объектов капитального строительства, с оставшимся сроком действия договора аренды не менее 2/3 общего срока по договору	0,62	0,77	**0,70**
9	• сроком аренды до 5 лет: участка, не предназначенного для размещения объектов капитального строительства, с оставшимся сроком действия договора аренды не менее 2/3 общего срока по договору	0,22	0,40	**0,31**

Коэффициенты корректировки на долевую собственность


https://statrielt.ru/statistika-rynka/statistika-na-01-07-2025-g/korrektirovki-stoimosti-zemelnykh-uchastkov/3868-pravo-arendy-pravo-sobstvennosti-zemelnykh-uchastkov-na-01-07-2025-goda

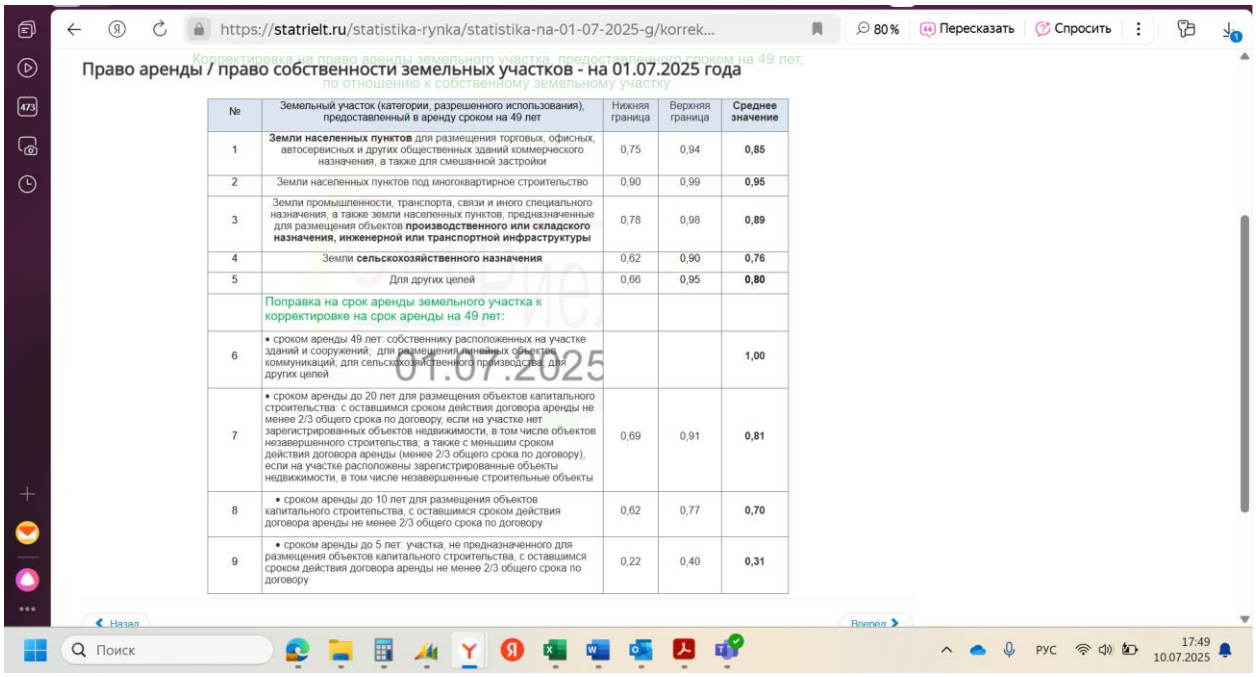

№	Земельный участок (категории, разрешенного использования), предоставленный в аренду сроком на 49 лет	Нижняя граница	Верхняя граница	Среднее значение
1	**Земли населенных пунктов** для размещения торговых, офисных, автосервисных и других общественных зданий коммерческого назначения, а также для смешанной застройки	0,75	0,94	**0,85**
2	Земли населенных пунктов под многоквартирное строительство	0,90	0,99	**0,95**
3	Земли промышленности, транспорта, связи и иного специального назначения, а также земли населенных пунктов, предназначенные для размещения объектов **производственного или складского назначения, инженерной или транспортной инфраструктуры**	0,78	0,98	**0,89**
4	Земли **сельскохозяйственного назначения**	0,62	0,90	**0,76**
5	Для других целей	0,66	0,95	**0,80**
	Поправка на срок аренды земельного участка к корректировке на срок аренды на 49 лет:			
6	• сроком аренды 49 лет: собственнику расположенных на участке зданий и сооружений, для размещения линейных объектов коммуникаций, для сельскохозяйственного производства, для других целей			**1,00**
7	• сроком аренды до 20 лет для размещения объектов капитального строительства: с оставшимся сроком действия договора аренды не менее 2/3 общего срока по договору, если на участке нет зарегистрированных объектов недвижимости, в том числе объектов незавершенного строительства; а также с меньшим сроком действия договора аренды (менее 2/3 общего срока по договору), если на участке расположены зарегистрированные объекты недвижимости, в том числе незавершенные строительные объекты	0,69	0,91	**0,81**
8	• сроком аренды до 10 лет для размещения объектов капитального строительства, с оставшимся сроком действия договора аренды не менее 2/3 общего срока по договору	0,62	0,77	**0,70**
9	• сроком аренды до 5 лет: участка, не предназначенного для размещения объектов капитального строительства, с оставшимся сроком действия договора аренды не менее 2/3 общего срока по договору	0,22	0,40	**0,31**

Корректировка на линию домов

https://statrielt.ru/statistika-rynka/statistika-na-01-07-2025-g/korrektirovki-stoimosti-zemelnykh-uchastkov/3877-na-krasnuyu-liniyu-zemelnykh-uchastkov-na-01-07-2025-goda

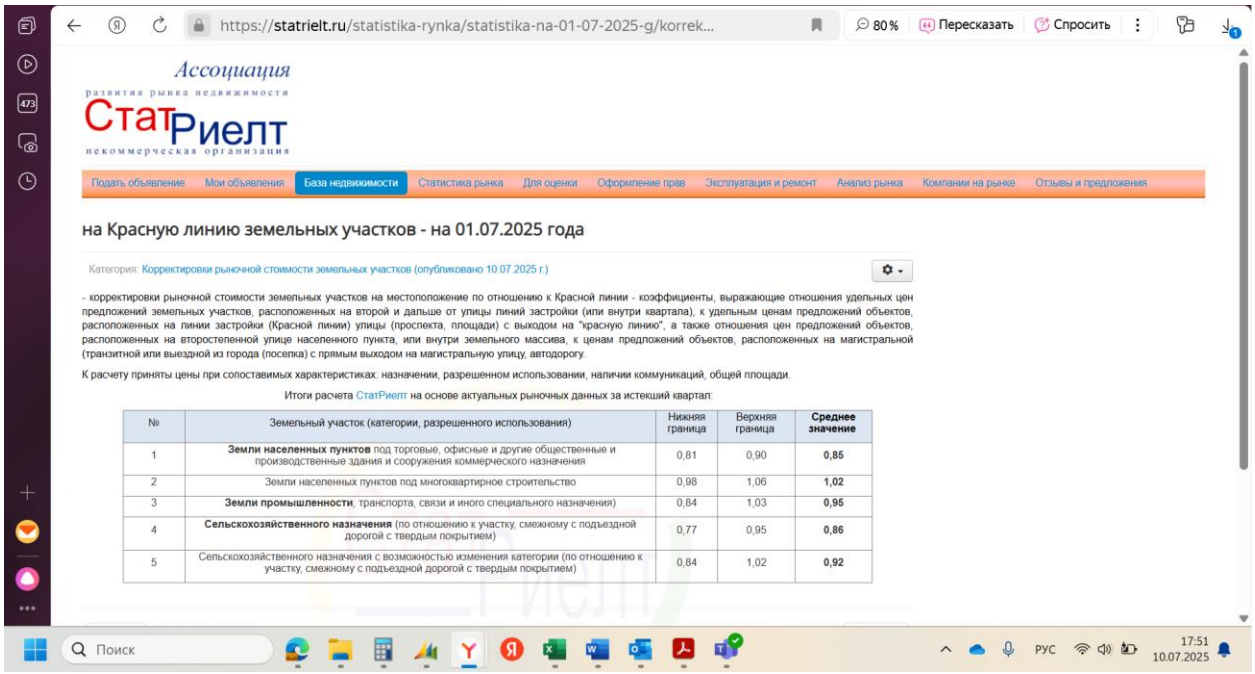

Ассоциация развития рынка недвижимости СтатРиелт некоммерческая организация

Подать объявление | Мои объявления | База недвижимости | Статистика рынка | Для оценки | Оформление прав | Эксплуатация и ремонт | Анализ рынка | Компании на рынке | Отзывы и предложения

на Красную линию земельных участков - на 01.07.2025 года

Категория: Корректировки рыночной стоимости земельных участков (опубликовано 10.07.2025 г.)

- корректировки рыночной стоимости земельных участков на местоположение по отношению к Красной линии - коэффициенты, выражающие отношения удельных цен предложений земельных участков, расположенных на второй и дальше от улицы линий застройки (или внутри квартала), к удельным ценам предложений объектов, расположенных на линии застройки (Красной линии) улицы (проспекта, площади) с выходом на "красную линию", а также отношения цен предложений объектов, расположенных на второстепенной улице населенного пункта, или внутри земельного массива, к ценам предложений объектов, расположенных на магистральной (транзитной или выездной из города (поселка) с прямым выходом на магистральную улицу, автодорогу.


К расчету приняты цены при сопоставимых характеристиках: назначении, разрешенном использовании, наличии коммуникаций, общей площади.

Итоги расчета СтатРиелт на основе актуальных рыночных данных за истекший квартал:

№	Земельный участок (категории, разрешенного использования)	Нижняя граница	Верхняя граница	Среднее значение
1	**Земли населенных пунктов** под торговые, офисные и другие общественные и производственные здания и сооружения коммерческого назначения	0,81	0,90	**0,85**
2	Земли населенных пунктов под многоквартирное строительство	0,98	1,06	**1,02**
3	**Земли промышленности**, транспорта, связи и иного специального назначения)	0,84	1,03	**0,95**
4	**Сельскохозяйственного назначения** (по отношению к участку, смежному с подъездной дорогой с твердым покрытием)	0,77	0,95	**0,86**
5	Сельскохозяйственного назначения с возможностью изменения категории (по отношению к участку, смежному с подъездной дорогой с твердым покрытием)	0,84	1,02	**0,92**

Корректировка на общую площадь для земельного участка

https://statrielt.ru/statistika-rynka/statistika-na-01-07-2025-g/korrektirovki-stoimosti-zemelnykh-uchastkov/3869-na-masshtab-razmer-obshchuyu-ploshchad-zemelnykh-uchastkov-na-01-07-2025-goda

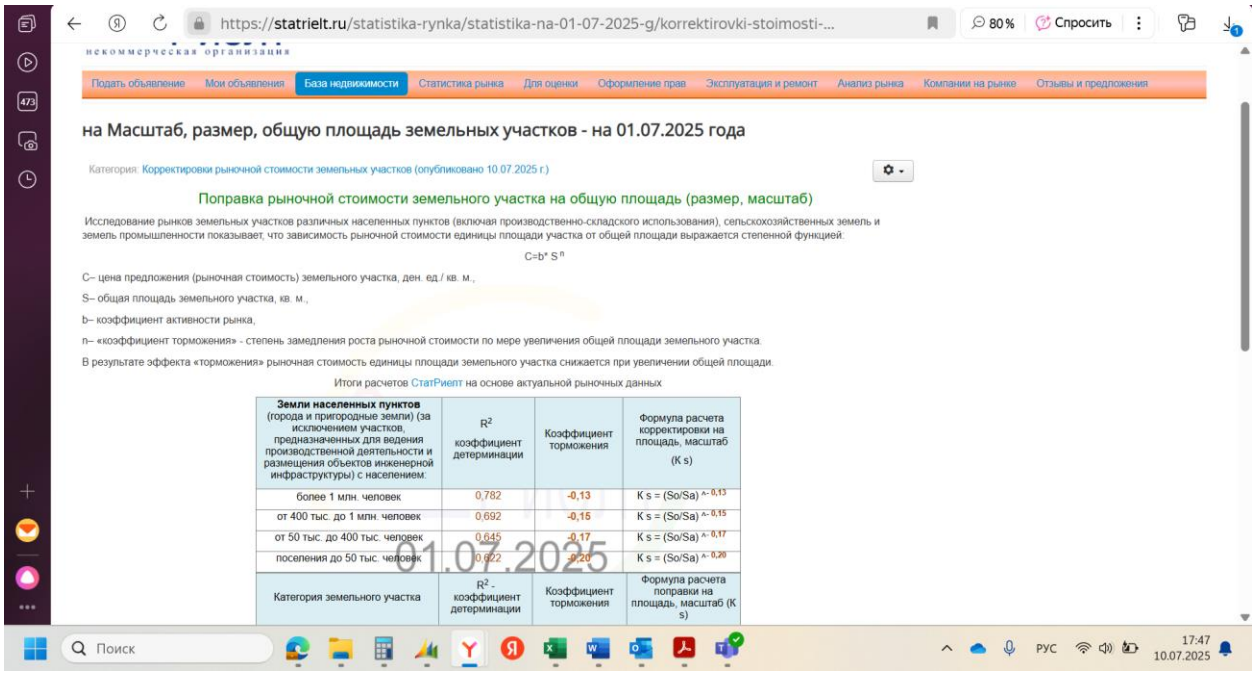

Подать объявление | Мои объявления | База недвижимости | Статистика рынка | Для оценки | Оформление прав | Эксплуатация и ремонт | Анализ рынка | Компании на рынке | Отзывы и предложения

на Масштаб, размер, общую площадь земельных участков - на 01.07.2025 года

Категория: Корректировки рыночной стоимости земельных участков (опубликовано 10.07.2025 г.)

Поправка рыночной стоимости земельного участка на общую площадь (размер, масштаб)

Исследование рынков земельных участков различных населенных пунктов (включая производственно-складского использования), сельскохозяйственных земель и земель промышленности показывает, что зависимость рыночной стоимости единицы площади участка от общей площади выражается степенной функцией:

$C = b * S^{n}$

C– цена предложения (рыночная стоимость) земельного участка, ден. ед./ кв. м.;

S– общая площадь земельного участка, кв. м.,

b– коэффициент активности рынка,

n– «коэффициент торможения» - степень замедления роста рыночной стоимости по мере увеличения общей площади земельного участка.

В результате эффекта «торможения» рыночная стоимость единицы площади земельного участка снижается при увеличении общей площади.

Итоги расчетов СтатРиелт на основе актуальной рыночных данных

Земли населенных пунктов (города и пригородные земли) (за исключением участков, предназначенных для ведения производственной деятельности и размещения объектов инженерной инфраструктуры) с расселением:	R^2 коэффициент детерминации	Коэффициент торможения	Формула расчета корректировки на площадь, масштаб (K s)
более 1 млн. человек	0,782	-0,13	$K s = (So/Sa)^{-0,13}$
от 400 тыс. до 1 млн. человек	0,692	-0,15	$K s = (So/Sa)^{-0,15}$
от 50 тыс. до 400 тыс. человек	0,645	-0,17	$K s = (So/Sa)^{-0,17}$
поселения до 50 тыс. человек	0,622	-0,20	$K s = (So/Sa)^{-0,20}$
Категория земельного участка	R^2 - коэффициент детерминации	Коэффициент торможения	Формула расчета поправки на площадь, масштаб (K s)

01.07.2025

Расчет прибыли предпринимателя

"Справочник расчета данных для оценки и консалтинга (СРД №35)" под ред. канд. техн. наук Е. Е. Яскевича

СРД №35, май 2025 г.

Конструктивная система:

Конструктивная система	Краткое описание материалов конструкций
1	2
1	Стены - кирпич, несущие - железобетон, сталь, кирпич
2	Стены - кирпич, несущие - дерево
3	Стены - железобетон в бескаркасных системах
4	Стены - железобетон в железобетонных каркасных системах
5	Стены - железобетон, несущие - сталь
6	Стены - сэндвич панели по железобетону и стали
7	Стены - деревянные, несущие - деревянные и аналогичные
11	Конструкционная сталь

Таблица 1.1.2. Результаты сравнительных исследований ПП и ВнИ (отрицательные значения) на территории РФ, %

№ п/п	Город, область	Местоположение объекта	Тип недвижимости	Констр. система	Класс	Выпуск справочника				
						май 2025 г.	№34, май 2024 г.	№33, октябрь 2023 г.	№32, май 2023 г.	№31, ноябрь 2022 г.
1	2	3	4	5	6	7	8	9	10	11
1	Архангельск	Середина	Офисные	3, 6	«В»	5	24	26	21	22
		Середина	Торговые	1	«С»	17	29	28	26	27
		Окраина	Производственные	1	«С»	8	15	17	11	12
2	Астрахань	Середина	Офисные	1	«С»	35	19	17	18	16
		Середина	Офисные	1, 3	«В»	18	31	29	27	24
		Середина	Торговые	1, 3	«С»	13	29	31	24	25
		Окраина	Производственные	1, 4	«С»	14	14	11	12	13
3	Белгород	Центр	Торговые	1, 3	«А»	56	34	30	31	33
		Середина	МКД типовые	4	«В»	16	27	25	23	24
		Середина	Офисные	1	«С»	39	25	27	20	22
		Середина	Офисные	1, 3	«В»	58	28	29	23	25
		Середина	Торговые	1, 3	«С»	33	31	29	27	30
4	Владивосток	Центр	Торговые	1	«С»	51	48	43	47	53
		Центр	Офисные	4	«С»	43	33	36	34	39
		Середина	Гостиничные	1, 3	«В-С»	30	42	40	39	37
		Середина	МКД типовые	4	«С»	19	37	34	32	38
		Окраина	Производственные	4	«С»	22	22	21	17	19
5	Владимир	Центр	Офисные	1	«В»	70	24	27	25	21
		Центр	Торговые	4	«С»	33	39	36	38	42
		Середина	МКД типовые	4	«В»	22	29	28	26	27
		Середина	Офисные	1, 3	«В»	10	30	27	23	20
		Середина	Торговые	1, 4	«С»	47	36	35	34	35
		Окраина	Офисные	1, 4	«С»	2	25	23	21	19
		Окраина	Производственные	1, 4	«С»	2	19	18	14	15

Правообладатель: ООО

СРД №35, май 2025 г.

1	2	3	4	5	6	7	8	9	10	11
9	Казань	Промзона	Производственные	4	«С»	12	19	18	17	16
10	Калуга	Центр	Производственные	1	«С»	34	27	28	29	27
		Середина	Офисные	4	«С»	30	34	31	30	28
		Середина	МКД типовые	4	«В-С»	13	30	29	24	27
11	Киров	Середина	Торговые	1, 4	«С»	45	31	34	32	38
		Середина	Офисные	4	«С»	17	32	30	29	27
		Середина	Производственные	4	«С»	36	28	25	26	23
12	Кострома	Середина	Офисные	1	«С»	36	20	18	17	19
		Середина	Производственные	1, 4	«С»	29	19	17	14	16
13	Краснодар	Центр	Офисные	2	«С»	48	56	51	49	47
		Центр	Торговые	1	«С»	58	39	38	34	39
		Центр	Торговые	1	«В»	54	53	51	47	49
		Середина	МКД типовые	4	«В-С»	47	37	35	32	31
		Середина и окраина	Производственные	4	«С»	22	29	27	24	28
14	Курск	Середина	Производственные	4	«С»	38	23	21	18	19
		Середина	МКД типовые	4	«В-С»	52	29	28	25	26
15	Москва	Центр	Торговые	1, 4	«С»	59	58	56	53	51
		Центр	Торговые	1, 6	«А-В»	62	76	74	72	78
		Центр	МКД элитное	1, 3	«А»	91	56	54	52	58
		Центр и основные магистрали	Офисные	1	«С»	57	59	57	52	49
		Центр и основные магистрали	Офисные	3, 6	«А»	67	71	69	65	68
		Центр и основные магистрали	Офисные	3, 6	«В»	75	68	64	61	60
		Середина	Гостиничные	3, 6	«В-С»	21	45	42	40	38
		Середина	Офисные	3, 6	«В»	41	54	54	53	47
		Середина	Производственные	1, 4	«С»	31	39	38	34	39
		Середина	Складские	1, 4	«С»	57	44	45	45	47
		Середина	Складские	4	«В»	84	68	66	63	61
		Середина	МКД типовые	4	«В-С»	57	47	46	42	45
		Середина	Торговые	1, 6	«В»	82	76	72	71	78
		Приближенно ко МКАД	Складские	4	«В»	47	56	58	59	57
		Окраина	Офисные	1, 4	«С»	40	35	34	31	35
		Окраина	Офисные	3, 6	«В»	24	38	36	32	40
		Окраина	Производственные	1, 3, 4	«С»	45	33	31	30	33
		Окраина	Торговые	4, 6	«В»	43	57	56	58	59
		Окраина	МКД элитное	1, 3	«В»	46	52	50	47	51

Правообладатель ООО

Себестоимость строительства

https://ibcrealestate.ru/upload/iblock/b4b/fop5118fvwiiubyp2fyljrlxi5trr5ao/IBC-RE_STONE_Sber_Stoimost-stroitelstva_Ofisy_Q1_2025.pdf

Корректировки к стоимости строительства

IBC REAL ESTATE | STONE DEVELOPER

Влияние класса и площади на себестоимость

На основе анализа бюджетов строительства офисных объектов в портфеле Сбербанка [1] были сформированы средние корректировки – **% возможного изменения себестоимости в зависимости от класса, площади и высотности объекта**. В качестве «базовой» учитывается средняя стоимость строительства офисного объекта класса А площадью 50-70 тыс. кв. м на конец I квартала 2025 года.

- **Класс**

Наиболее существенная корректировка применяется **для объектов класса В+**, где снижение себестоимости возможно за счет отсутствия подземного паркинга и менее дорогих инженерных систем. В среднем стоимость строительства офисного здания класса В+ площадью 50-70 тыс. кв. м на 20-30% ниже по сравнению с себестоимостью здания класса А и составляет около 140 000 руб./кв. м общей площади с учетом НДС по итогам I кв. 2025 года.

- **Площадь**

Для бизнес-центра класса А площадью **10-15 тыс. кв. м** стоимость строительства за 1 кв. м общей площади в среднем на 5-10% выше, и по итогам I кв. 2025 года может составлять около 205 000 руб./кв. м с учетом НДС. В этом случае удорожание является техническим – в здании класса А небольшой площади сохраняются подземный паркинг и другие крупные расходные статьи, в результате чего себестоимость при пересчете на 1 кв. м увеличивается.

- **Высотность**

Другим важным фактором, влияющим на себестоимость, является **высотность объекта**. При строительстве здания **выше 100 м** бюджет строительства увеличивается за счет удорожания подземной части, инженерного оборудования, более дорогих несущих конструкций и множества других факторов, характерных для высотного строительства. В этом случае средняя корректировка к себестоимости может составлять порядка 20-30%.

Средние корректировки к стоимости строительства [2] офисного объекта в Москве в зависимости от класса и общей площади
%

	Класс А	Класс В+
10-15 тыс. кв. м общей площади	205 000 **выше на 5-10%** от средней себестоимости в отчете по классу А	150 000 **ниже на 15-20%** от средней себестоимости в отчете по классу А
50-70 тыс. кв. м общей площади	186 550 Все корректировки приводятся к данной себестоимости	140 000 **ниже на 20-30%** от средней себестоимости в отчете по классу А
100-150 тыс. кв. м общей площади	180 000 **ниже на 3-5%** от средней себестоимости в отчете по классу А	133 000 **ниже на 25-35%** от средней себестоимости в отчете по классу А
Высотное строительство **более 100 м**	240 000 **выше на 20-30%** от средней себестоимости в отчете по классу А	Нет проектов для анализа

Корректирующий коэффициент на изменение цен в строительстве

Межрегиональный информационно-аналитический бюллетень "Индексы цен в строительстве". -М.: КО-ИНВЕСТ, Вып. 127



Печать страницы https://id-option.ru/query.php?pobj=ruX0.27.069.0001

ИНДЕКСЫ ЦЕН В СТРОИТЕЛЬСТВЕ

КО-ИНВЕСТ ОПЦИОН 69

2. СТРОИТЕЛЬНО-МОНТАЖНЫЕ РАБОТЫ

2.1. СРЕДНИЕ РЕГИОНАЛЬНЫЕ ИНДЕКСЫ

рассчитанные по отношению к уровню цен на 01.01.2024

Данные не предназначены для совместного использования с изданиями серии «Справочник оценщика»


2 Строительно-монтажные работы

БЕЗ НДС

Дата введения сметных цен, период	Центральный федеральный округ						
	Белгородская область	Брянская область	Владимирская область	Воронежская область	г.Москва	Московская область	Ивановская область
декабрь 2023	1,000	1,000	1,000	1,000	1,000	1,000	1,000
2 Кв. 2023	**0,9154**	**0,9115**	**0,9136**	**0,9174**	**0,9140**	**0,9196**	**0,9149**
Апрель 2023	0,9145	0,9106	0,9128	0,9165	0,9134	0,9187	0,9140
Май 2023	0,9154	0,9115	0,9136	0,9174	0,9140	0,9196	0,9149
Июнь 2023	0,9163	0,9124	0,9144	0,9184	0,9147	0,9204	0,9159
3 Кв. 2023	**0,9440**	**0,9401**	**0,9422**	**0,9462**	**0,9424**	**0,9483**	**0,9436**
Июль 2023	0,9300	0,9261	0,9282	0,9321	0,9284	0,9342	0,9296
Август 2023	0,9440	0,9400	0,9421	0,9461	0,9423	0,9482	0,9435
Сентябрь 2023	0,9581	0,9541	0,9562	0,9603	0,9565	0,9624	0,9577
4 Кв. 2023	**0,9868**	**0,9851**	**0,9846**	**0,9871**	**0,9865**	**0,9870**	**0,9856**
Октябрь 2023	0,9732	0,9699	0,9690	0,9735	0,9720	0,9738	0,9706
Ноябрь 2023	0,9872	0,9854	0,9849	0,9877	0,9875	0,9871	0,9862
Декабрь 2023	**1,0000**	**1,0000**	**1,0000**	**1,0000**	**1,0000**	**1,0000**	**1,0000**
1 Кв. 2024	**1,0061**	**1,0076**	**1,0063**	**1,0052**	**1,0050**	**1,0065**	**1,0056**
Январь 2024	1,0021	1,0033	1,0021	1,0015	1,0018	1,0026	1,0022
Февраль 2024	1,0049	1,0068	1,0047	1,0042	1,0034	1,0052	1,0048
Март 2024	1,0113	1,0128	1,0121	1,0099	1,0099	1,0110	1,0090
2 Кв. 2024 Прогноз	**1,0189**	**1,0215**	**1,0203**	**1,0165**	**1,0165**	**1,0197**	**1,0163**
Апрель 2024	1,0151	1,0171	1,0162	1,0132	1,0132	1,0157	1,0130
Май 2024	1,0189	1,0215	1,0203	1,0165	1,0165	1,0197	1,0163
Июнь 2024	1,0227	1,0258	1,0244	1,0198	1,0198	1,0237	1,0196

Доля СМР в общей стоимости строительства объекта

Данные открытых источников: http://psb-energo.ru/publ/stati_po_smetnomu_delu/stroitelnye_raboty/sostav_i_struktura_smetnoj_stoimosti_stroitelstva_i_stroitelno_montazhnykh_rabot/3-1-0-17

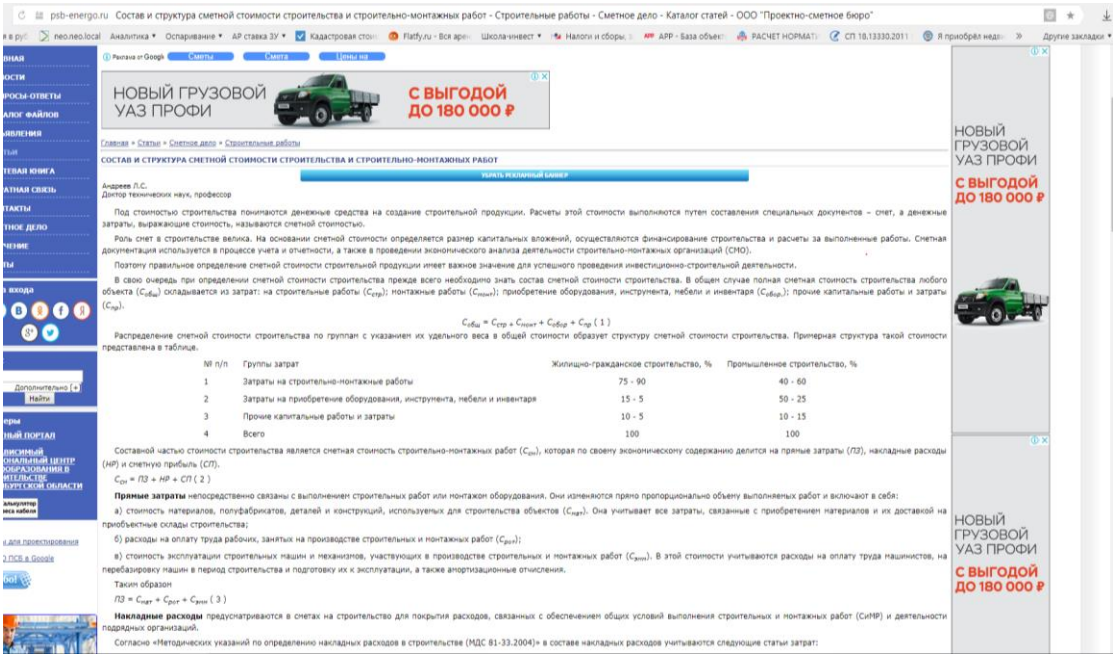

psb-energo.ru Состав и структура сметной стоимости строительства и строительно-монтажных работ - Строительные работы - Сметное дело - Каталог статей - ООО "Проектно-сметное бюро"

НОВЫЙ ГРУЗОВОЙ УАЗ ПРОФИ С ВЫГОДОЙ ДО 180 000 ₽

Главная » Статьи » Сметное дело » Строительные работы

СОСТАВ И СТРУКТУРА СМЕТНОЙ СТОИМОСТИ СТРОИТЕЛЬСТВА И СТРОИТЕЛЬНО-МОНТАЖНЫХ РАБОТ

Андреев Л.С.
Доктор технических наук, профессор

Под стоимостью строительства понимаются денежные средства на создание строительной продукции. Расчеты этой стоимости выполняются путем составления специальных документов – счет, а денежные затраты, выражающие стоимость, называются сметной стоимостью.

Роль смет в строительстве велика. На основании сметной стоимости определяется размер капитальных вложений, осуществляются финансирование строительства и расчеты за выполненные работы. Сметная документация используется в процессе учета и отчетности, а также в проведении экономического анализа деятельности строительно-монтажных организаций (СМО).

Поэтому правильное определение сметной стоимости строительной продукции имеет важное значение для успешного проведения инвестиционно-строительной деятельности.

В свою очередь при определении сметной стоимости строительства прежде всего необходимо знать состав сметной стоимости строительства. В общем случае полная сметная стоимость строительства любого объекта ($C_{об}$) складывается из затрат: на строительные работы ($C_{стр}$); монтажные работы ($C_{монт}$); приобретение оборудования, инструмента, мебели и инвентаря ($C_{обор}$); прочие капитальные работы и затраты ($C_{пр}$).

$$C_{об} = C_{стр} + C_{монт} + C_{обор} + C_{пр} \quad (1)$$

Распределение сметной стоимости строительства по группам с указанием их удельного веса в общей стоимости образует структуру сметной стоимости строительства. Примерная структура такой стоимости представлена в таблице.

№ п/п	Группы затрат	Жилищно-гражданское строительство, %	Промышленное строительство, %
1	Затраты на строительно-монтажные работы	75 - 90	40 - 60
2	Затраты на приобретение оборудования, инструмента, мебели и инвентаря	15 - 5	50 - 25
3	Прочие капитальные работы и затраты	10 - 5	10 - 15
4	Всего	100	100

Составной частью стоимости строительства является сметная стоимость строительно-монтажных работ ($C_{смр}$), которая по своему экономическому содержанию делится на прямые затраты (*ПЗ*), накладные расходы (*НР*) и сметную прибыль (*СП*).

$$C_{смр} = ПЗ + НР + СП \quad (2)$$

Прямые затраты непосредственно связаны с выполнением строительных работ или монтажом оборудования. Они изменяются прямо пропорционально объему выполняемых работ и включают в себя:

а) стоимость материалов, полуфабрикатов, деталей и конструкций, используемых для строительства объектов ($C_{мат}$). Она учитывает все затраты, связанные с приобретением материалов и их доставкой на приобъектные склады строительства;

б) расходы на оплату труда рабочих, занятых на производстве строительных и монтажных работ ($C_{зот}$);

в) стоимость эксплуатации строительных машин и механизмов, участвующих в производстве строительных и монтажных работ ($C_{маш}$). В этой стоимости учитываются расходы на оплату труда машинистов, на перебазировку машин в период строительства и подготовку их к эксплуатации, а также амортизационные отчисления.


Таким образом

$$ПЗ = C_{мат} + C_{зот} + C_{маш} \quad (3)$$

Накладные расходы предусматриваются в сметах на строительство для покрытия расходов, связанных с обеспечением общих условий выполнения строительных и монтажных работ (СиМР) и деятельности подрядных организаций.

Согласно «Методических указаний по определению накладных расходов в строительстве (МДС 81-33.2004)» в составе накладных расходов учитываются следующие статьи затрат:

http://inf-remont.ru/buildrules/rul114/

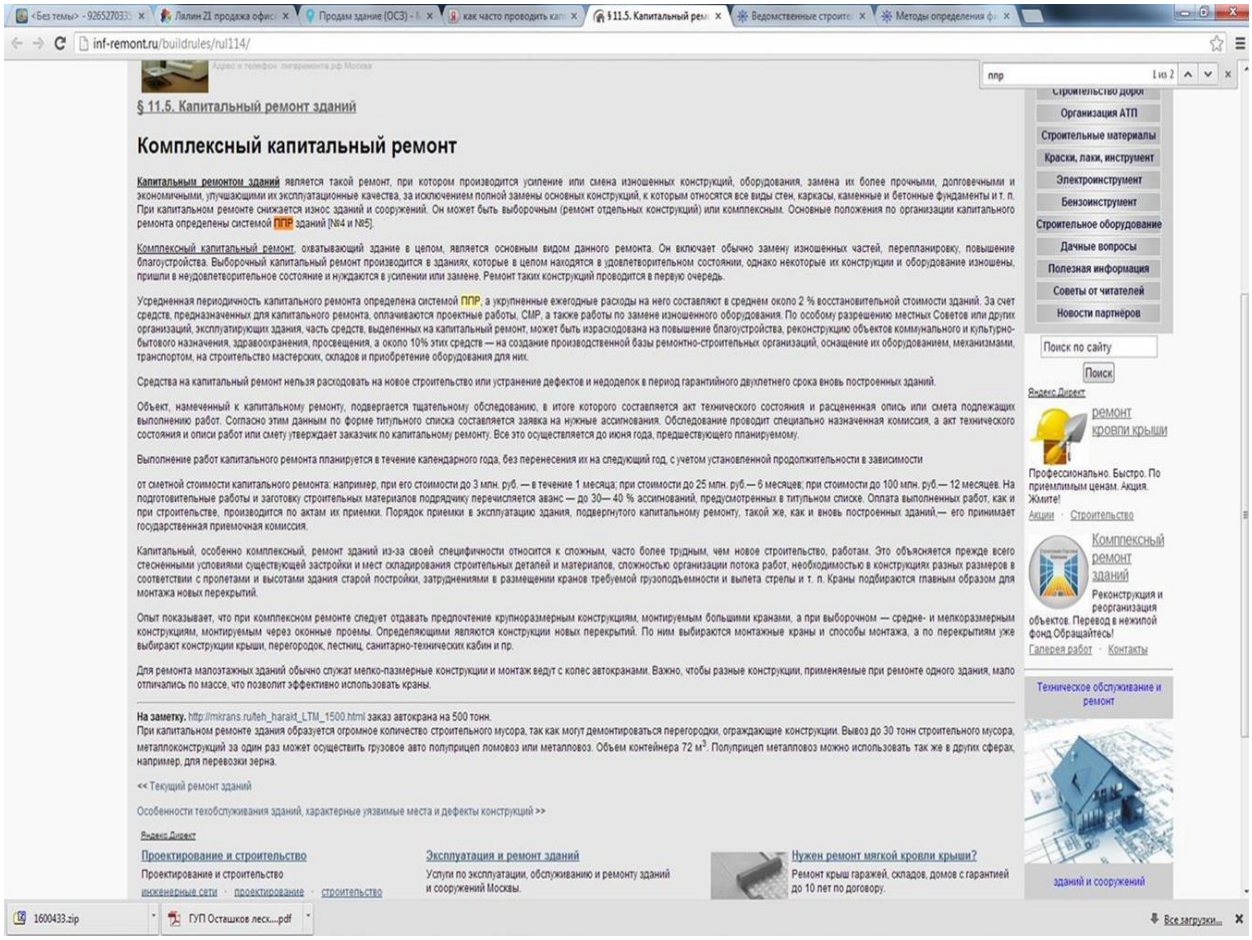

§ 11.5. Капитальный ремонт зданий

Комплексный капитальный ремонт

Капитальным ремонтом зданий является такой ремонт, при котором производится усиление или смена изношенных конструкций, оборудования, замена их более прочными, долговечными и экономичными, улучшающими их эксплуатационные качества, за исключением полной замены основных конструкций, к которым относятся все виды стен, каркасы, каменные и бетонные фундаменты и т. п. При капитальном ремонте снижается износ зданий и сооружений. Он может быть выборочным (ремонт отдельных конструкций) или комплексным. Основные положения по организации капитального ремонта определены системой ППР зданий [№4 и №5].

Комплексный капитальный ремонт, охватывающий здание в целом, является основным видом данного ремонта. Он включает обычно замену изношенных частей, перепланировку, повышение благоустройства. Выборочный капитальный ремонт производится в зданиях, которые в целом находятся в удовлетворительном состоянии, однако некоторые их конструкции и оборудование изношены, пришли в неудовлетворительное состояние и нуждаются в усилении или замене. Ремонт таких конструкций проводится в первую очередь.

Усредненная периодичность капитального ремонта определена системой ППР, а укрупненные ежегодные расходы на него составляют в среднем около 2 % восстановительной стоимости зданий. За счет средств, предназначенных для капитального ремонта, оплачиваются проектные работы, СМР, а также работы по замене изношенного оборудования. По особому разрешению местных Советов или других организаций, эксплуатирующих здания, часть средств, выделенных на капитальный ремонт, может быть израсходована на повышение благоустройства, реконструкцию объектов коммунального и культурно-бытового назначения, здравоохранения, просвещения, а около 10% этих средств — на создание производственной базы ремонтно-строительных организаций, оснащение их оборудованием, механизмами, транспортом, на строительство мастерских, складов и приобретение оборудования для них.

Средства на капитальный ремонт нельзя расходовать на новое строительство или устранение дефектов и недоделок в период гарантийного двухлетнего срока вновь построенных зданий.

Объект, намеченный к капитальному ремонту, подвергается тщательному обследованию, в итоге которого составляется акт технического состояния и расцененная опись или смета подлежащих выполнению работ. Согласно этим данным по форме титульного списка составляется заявка на нужные ассигнования. Обследование проводит специально назначенная комиссия, а акт технического состояния и описи работ или смету утверждает заказчик по капитальному ремонту. Все это осуществляется до июня года, предшествующего планируемому.

Выполнение работ капитального ремонта планируется в течение календарного года, без перенесения их на следующий год, с учетом установленной продолжительности в зависимости

от сметной стоимости капитального ремонта: например, при его стоимости до 3 млн. руб. — в течение 1 месяца; при стоимости до 25 млн. руб.— 6 месяцев; при стоимости до 100 млн. руб.— 12 месяцев. На подготовительные работы и заготовку строительных материалов подрядчику перечисляется аванс — до 30— 40 % ассигнований, предусмотренных в титульном списке. Оплата выполненных работ, как и при строительстве, производится по актам их приемки. Порядок приемки в эксплуатацию здания, подвергнутого капитальному ремонту, такой же, как и вновь построенных зданий,— его принимает государственная приемочная комиссия.

Капитальный, особенно комплексный, ремонт зданий из-за своей специфичности относится к сложным, часто более трудным, чем новое строительство, работам. Это объясняется прежде всего стесненными условиями существующей застройки и мест складирования строительных деталей и материалов, сложностью организации потока работ, необходимостью в конструкциях разных размеров в соответствии с пролетами и высотами здания старой постройки, затруднениями в размещении кранов требуемой грузоподъемности и вылета стрелы и т. п. Краны подбираются главным образом для монтажа новых перекрытий.

Опыт показывает, что при комплексном ремонте следует отдавать предпочтение крупноразмерным конструкциям, монтируемым большими кранами, а при выборочном — средне- и мелкоразмерным конструкциям, монтируемым через оконные проемы. Определяющими являются конструкции новых перекрытий. По ним выбираются монтажные краны и способы монтажа, а по перекрытиям уже выбирают конструкции крыши, перегородок, лестниц, санитарно-технических кабин и пр.

Для ремонта малоэтажных зданий обычно служат мелко-пазмерные конструкции и монтаж ведут с колес автокранами. Важно, чтобы разные конструкции, применяемые при ремонте одного здания, мало отличались по массе, что позволит эффективно использовать краны.

На заметку. http://mkrans.ru/teh_harakt_LTM_1500.html заказ автокрана на 500 тонн.
При капитальном ремонте здания образуется огромное количество строительного мусора, так как могут демонтироваться перегородки, ограждающие конструкции. Вывоз до 30 тонн строительного мусора, металлоконструкций за один раз может осуществить грузовое авто полуприцеп ломовоз или металловоз. Объем контейнера 72 м³. Полуприцеп металловоз можно использовать так же в других сферах, например, для перевозки зерна.

<< Текущий ремонт зданий

Особенности техобслуживания зданий, характерные уязвимые места и дефекты конструкций >>

Яндекс Директ

Проектирование и строительство
Проектирование и строительство
инженерные сети · проектирование · строительство

Эксплуатация и ремонт зданий
Услуги по эксплуатации, обслуживанию и ремонту зданий и сооружений Москвы.

Нужен ремонт мягкой кровли крыши?
Ремонт крыш гаражей, складов, домов с гарантией до 10 лет по договору.

Строительство дорог
Организация АТП
Строительные материалы
Краски, лаки, инструмент
Электроинструмент
Бензоинструмент
Строительное оборудование
Дачные вопросы
Полезная информация
Советы от читателей
Новости партнёров

Поиск по сайту
Поиск

Яндекс Директ
ремонт кровли крыши
Профессионально. Быстро. По приемлимым ценам. Акция. Жмите!
Акции · Строительство


Комплексный ремонт зданий
Реконструкция и реорганизация объектов. Перевод в нежилой фонд. Обращайтесь!
Галерея работ · Контакты

Техническое обслуживание и ремонт
зданий и сооружений

1600433.zip
ГУП Осташков леск....pdf
Все загрузки...

Величина корректировки на торг

https://statrielt.ru/statistika-rynka/statistika-na-01-07-2025-g/korrektirovki-kommercheskoj-nedvizhimosti/3859-skidki-na-torg-utorgovanie-pri-prodazhe-i-arende-kommercheskoj-nedvizhimosti-na-01-07-2025-goda

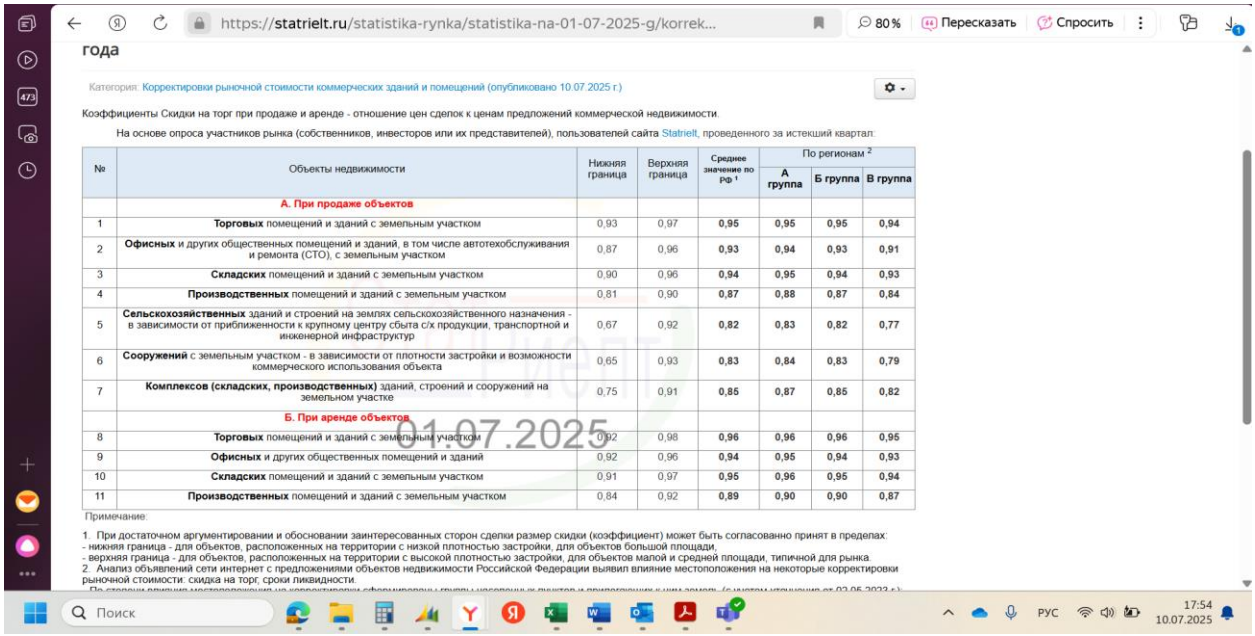

https://statrielt.ru/statistika-rynka/statistika-na-01-07-2025-g/korrek...

80 % Пересказать Спросить

года

Категория: Корректировки рыночной стоимости коммерческих зданий и помещений (опубликовано 10.07.2025 г.)

Коэффициенты Скидки на торг при продаже и аренде - отношение цен сделок к ценам предложений коммерческой недвижимости.

На основе опроса участников рынка (собственников, инвесторов или их представителей), пользователей сайта Statrielt, проведенного за истекший квартал:

№	Объекты недвижимости	Нижняя граница	Верхняя граница	Среднее значение по РФ [1]	По регионам [2]		
					А группа	Б группа	В группа
	А. При продаже объектов						
1	**Торговых** помещений и зданий с земельным участком	0,93	0,97	**0,95**	**0,95**	**0,95**	**0,94**
2	**Офисных** и других общественных помещений и зданий, в том числе автотехобслуживания и ремонта (СТО), с земельным участком	0,87	0,96	**0,93**	**0,94**	**0,93**	**0,91**
3	**Складских** помещений и зданий с земельным участком	0,90	0,96	**0,94**	**0,95**	**0,94**	**0,93**
4	**Производственных** помещений и зданий с земельным участком	0,81	0,90	**0,87**	**0,88**	**0,87**	**0,84**
5	**Сельскохозяйственных** зданий и строений на землях сельскохозяйственного назначения - в зависимости от приближенности к крупному центру сбыта с/х продукции, транспортной и инженерной инфраструктур	0,67	0,92	**0,82**	**0,83**	**0,82**	**0,77**
6	**Сооружений** с земельным участком - в зависимости от плотности застройки и возможности коммерческого использования объекта	0,65	0,93	**0,83**	**0,84**	**0,83**	**0,79**
7	**Комплексов (складских, производственных)** зданий, строений и сооружений на земельном участке	0,75	0,91	**0,85**	**0,87**	**0,85**	**0,82**
	Б. При аренде объектов						
8	**Торговых** помещений и зданий с земельным участком	0,92	0,98	**0,96**	**0,96**	**0,96**	**0,95**
9	**Офисных** и других общественных помещений и зданий	0,92	0,96	**0,94**	**0,95**	**0,94**	**0,93**
10	**Складских** помещений и зданий с земельным участком	0,91	0,97	**0,95**	**0,96**	**0,95**	**0,94**
11	**Производственных** помещений и зданий с земельным участком	0,84	0,92	**0,89**	**0,90**	**0,90**	**0,87**

01.07.2025

Примечание:

1. При достаточном аргументировании и обосновании заинтересованных сторон сделки размер скидки (коэффициент) может быть согласованно принят в пределах:
- нижняя граница - для объектов, расположенных на территории с низкой плотностью застройки, для объектов большой площади,
- верхняя граница - для объектов, расположенных на территории с высокой плотностью застройки, для объектов малой и средней площади, типичной для рынка.
2. Анализ объявлений сети интернет с предложениями объектов недвижимости Российской Федерации выявил влияние местоположения на некоторые корректировки рыночной стоимости: скидка на торг, сроки ликвидности.

Поиск

РУС 17:54 10.07.2025

"Справочник расчета данных для оценки и консалтинга (СРД №35)" под ред. канд. техн. наук Е. Е. Яскевича

СРД №35, май 2025 г.

1.3.2. Корректировки на уторгование для объектов недвижимости

Использование:

- при проведении расчетов и корректировок.

В табл. 1.3.2 приведены отдельные данные, полученные из периодических изданий по недвижимости, при сопоставлении публикаций оферт и данных о ценах регистрируемых сделок[1]. Для проанализированных локальных рынков приводится диапазон (первая строка) и среднее значение (вторая строка). Значения корректировок в таблице приведены по модулю.

Примечание:

По данным исследований рынка жилья РФ минимальные скидки при продаже прав собственности наблюдаются в марте и в мае, а максимальные – в июле и декабре.

Таблица 1.3.2. Значения корректировок на уторгование для объектов недвижимости в различных городах РФ, %

№ п/п	Населенный пункт	Жилая		Торговая		Офисная		Произв.-складская		Земельные участки
		Аренда	Продажа	Аренда	Продажа	Аренда	Продажа	Аренда	Продажа	Продажа
1	2	3	4	5	6	7	8	9	10	11
	Крупные города									
1	Воронеж	4...5	6...8	5...8	6...9	4...7	6...10	7...8	8...12	8...12
		4,5	7,0	6,5	7,5	5,5	8,5	7,5	10,0	10,0
2	Екатеринбург	3...5	5...8	4...6	7...10	4...6	8...10	6...8	9...12	9...13
		4,0	6,5	5,0	8,5	5,0	9,0	7,0	10,5	11,0
3	Краснодар	3...4	5...8	4...6	8...11	3...6	8...11	5...8	10...11	10...12
		3,5	6,5	5,0	9,5	4,5	8,5	6,5	10,5	11,0
4	Москва	4...6	5...10	4...6	9...12	6...7	9...12	5...8	9...14	9...13
		5,0	7,5	5,0	10,5	6,5	10,5	6,5	11,5	11,0

Правообладатель

"Справочник оценщика недвижимости-2025. Офисная недвижимость и сходные типы объектов. Корректирующие коэффициенты и скидки для сравнительного подхода" под ред. канд. техн. наук Л. А. Лейфера



Значения скидки на торг и границы интервалов по категориям городов

Таблица 508. Значения «Скидки на торг» по мнению экспертов-оценщиков и судебных экспертов, данные по Москве и Московской области, и границы расширенных интервалов.

Наименование коэффициента	Активный рынок	
	Среднее значение	Расширенный интервал
Цены предложений объектов		
1. Высококлассные офисы (Офисы классов А, В)	7,7%	3,4% 11,9%
2. Офисные объекты класса С и ниже	9,0%	5,1% 12,9%
3. Объекты свободного назначения	9,3%	5,2% 13,3%
4. Недвижимость, предназначенная для ведения определенного вида бизнеса	11,0%	5,7% 16,3%
Арендные ставки объектов		
1. Высококлассные офисы (Офисы классов А, В)	7,3%	3,3% 11,4%
2. Офисные объекты класса С и ниже	7,6%	3,2% 12,0%
3. Объекты свободного назначения	8,4%	4,0% 12,7%
4. Недвижимость, предназначенная для ведения определенного вида бизнеса	9,3%	4,3% 14,4%

1/25 АО КНЭО ЦЕНТР»

Величина корректировки на характеристики месторасположения объекта недвижимости

Экономический научный журнал "Оценка инвестиций". Онлайн-сервис АФОС. Справочник типовых рыночных корректировок для рынка недвижимости г. Москвы и Московской области 2024 г. Под редакцией - к.э.н. Лекаркиной Н.К. Дата выпуска - 2025 г. (https://cepes-invest.com/handbook/comev25/location_for_Moscow_2025)


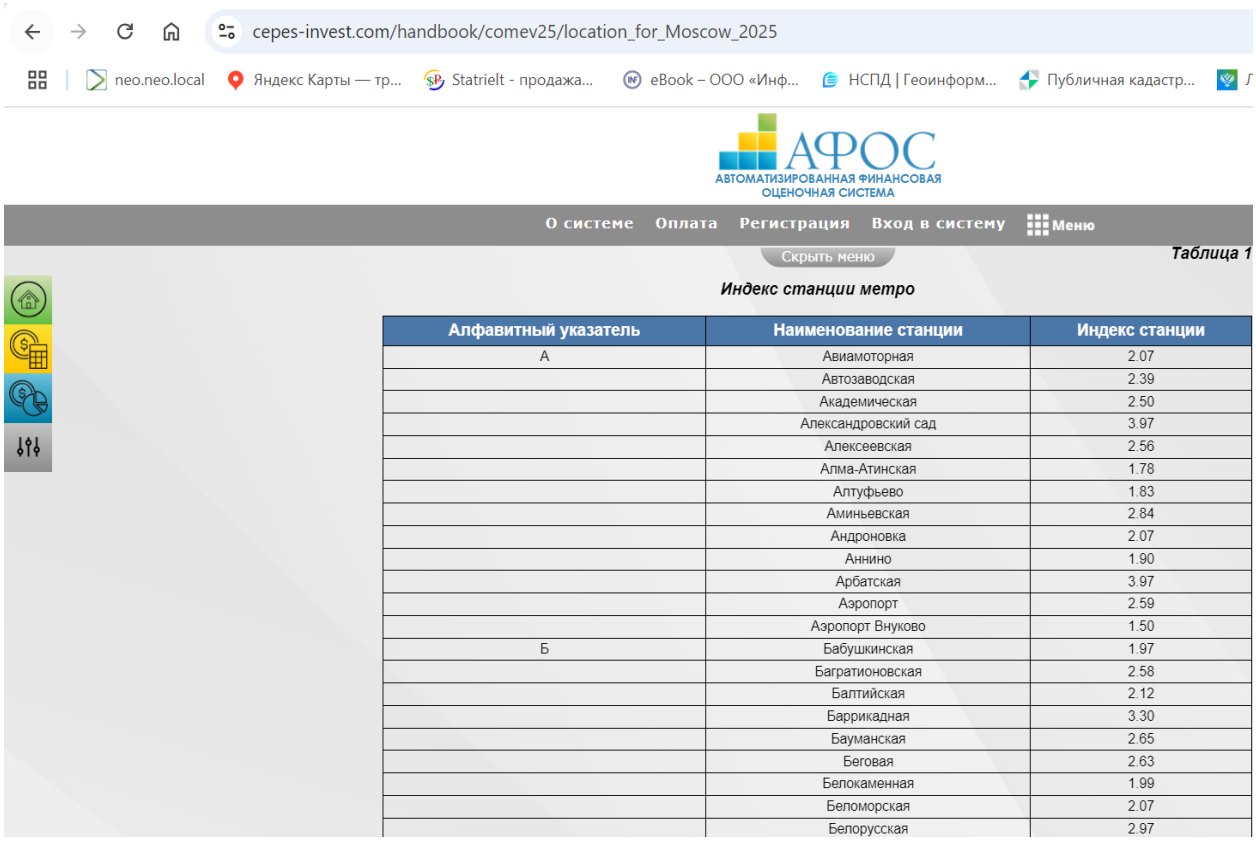



Таблица 1

Индекс станции метро


Алфавитный указатель	Наименование станции	Индекс станции
А	Авиамоторная	2.07
	Автозаводская	2.39
	Академическая	2.50
	Александровский сад	3.97
	Алексеевская	2.56
	Алма-Атинская	1.78
	Алтуфьево	1.83
	Аминьевская	2.84
	Андроновка	2.07
	Аннино	1.90
	Арбатская	3.97
	Аэропорт	2.59
	Аэропорт Внуково	1.50
Б	Бабушкинская	1.97
	Багратионовская	2.58
	Балтийская	2.12
	Баррикадная	3.30
	Бауманская	2.65
	Беговая	2.63
	Белокаменная	1.99
	Беломорская	2.07
	Белорусская	2.97

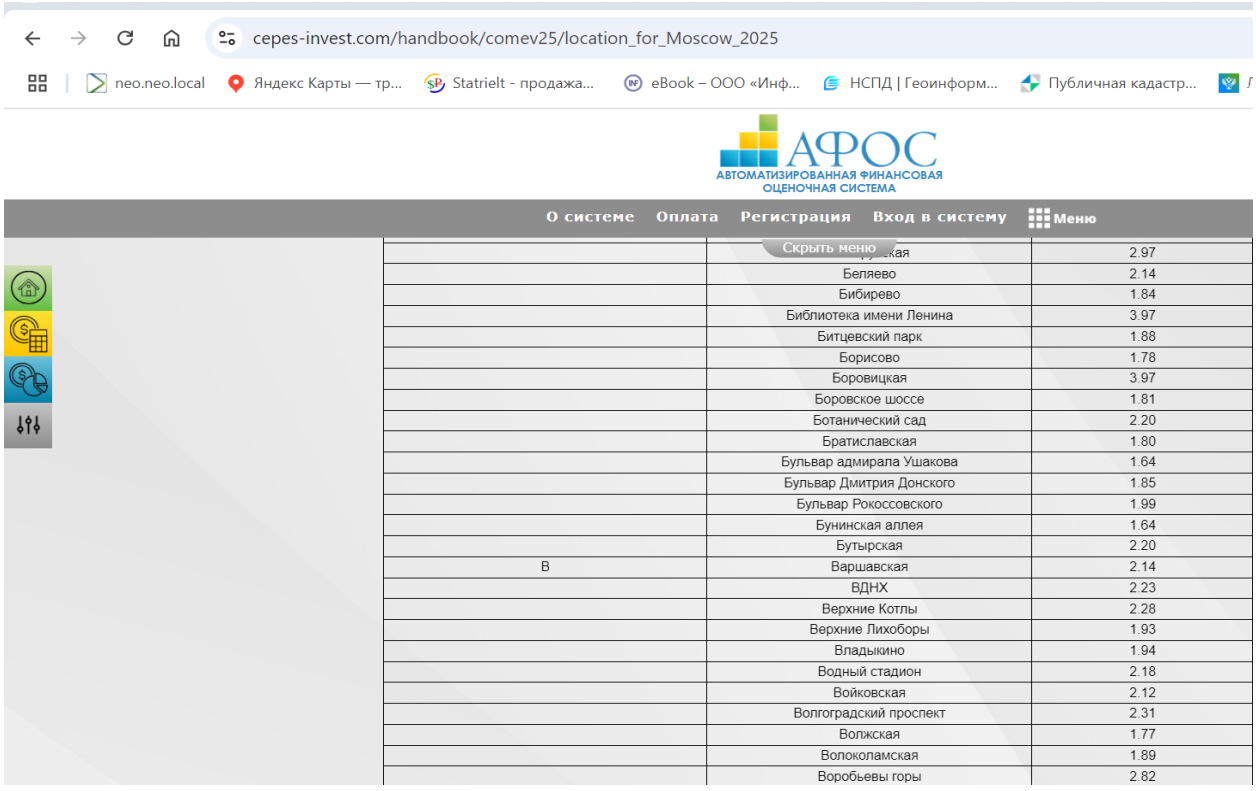


	[illegible]кая	2.97
	Беляево	2.14
	Бибирево	1.84
	Библиотека имени Ленина	3.97
	Битцевский парк	1.88
	Борисово	1.78
	Боровицкая	3.97
	Боровское шоссе	1.81
	Ботанический сад	2.20
	Братиславская	1.80
	Бульвар адмирала Ушакова	1.64
	Бульвар Дмитрия Донского	1.85
	Бульвар Рокоссовского	1.99
	Бунинская аллея	1.64
	Бутырская	2.20
В	Варшавская	2.14
	ВДНХ	2.23
	Верхние Котлы	2.28
	Верхние Лихоборы	1.93
	Владыкино	1.94
	Водный стадион	2.18
	Войковская	2.12
	Волгоградский проспект	2.31
	Волжская	1.77
	Волоколамская	1.89
	Воробьевы горы	2.82

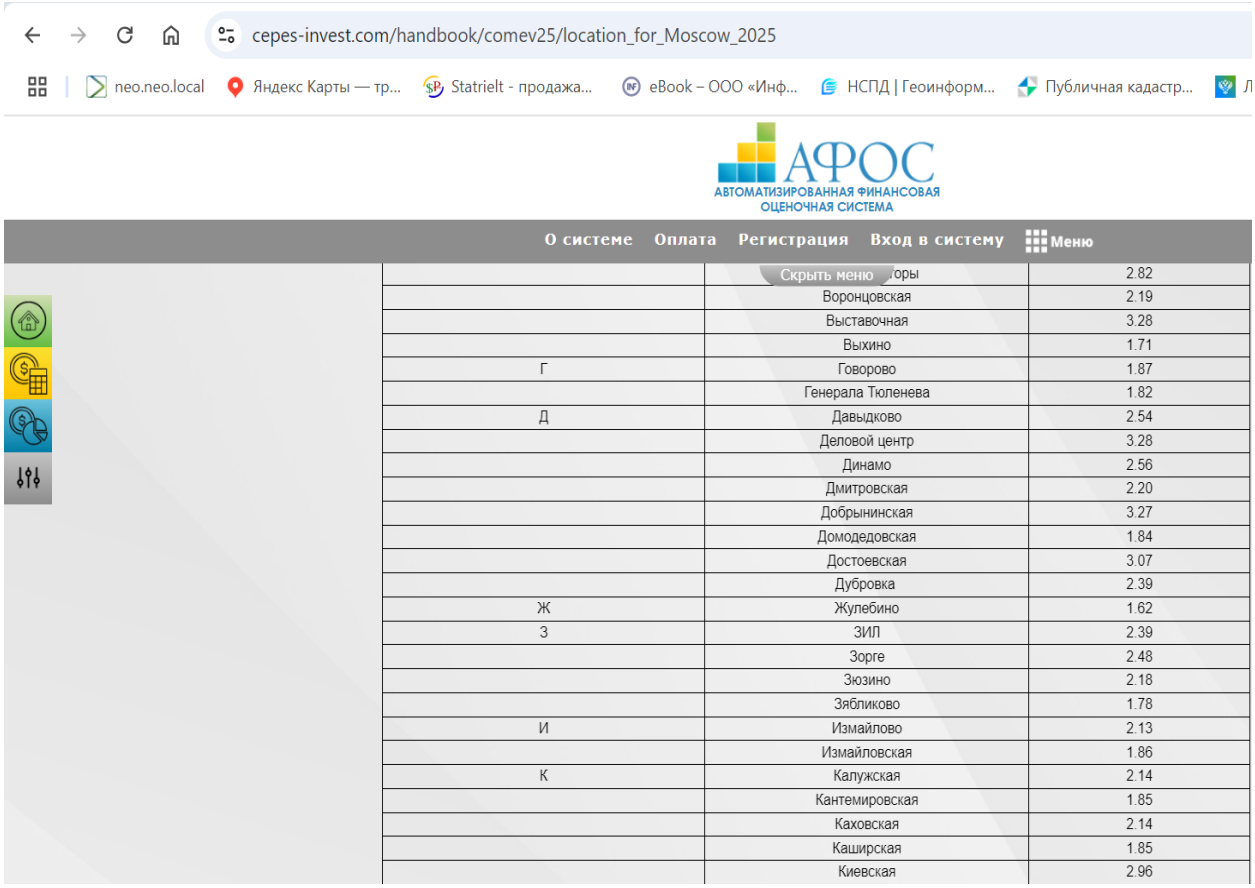


	оры	2.82
	Воронцовская	2.19
	Выставочная	3.28
	Выхино	1.71
Г	Говорово	1.87
	Генерала Тюленева	1.82
Д	Давыдково	2.54
	Деловой центр	3.28
	Динамо	2.56
	Дмитровская	2.20
	Добрынинская	3.27
	Домодедовская	1.84
	Достоевская	3.07
	Дубровка	2.39
Ж	Жулебино	1.62
З	ЗИЛ	2.39
	Зорге	2.48
	Зюзино	2.18
	Зябликово	1.78
И	Измайлово	2.13
	Измайловская	1.86
К	Калужская	2.14
	Кантемировская	1.85
	Каховская	2.14
	Каширская	1.85
	Киевская	2.96

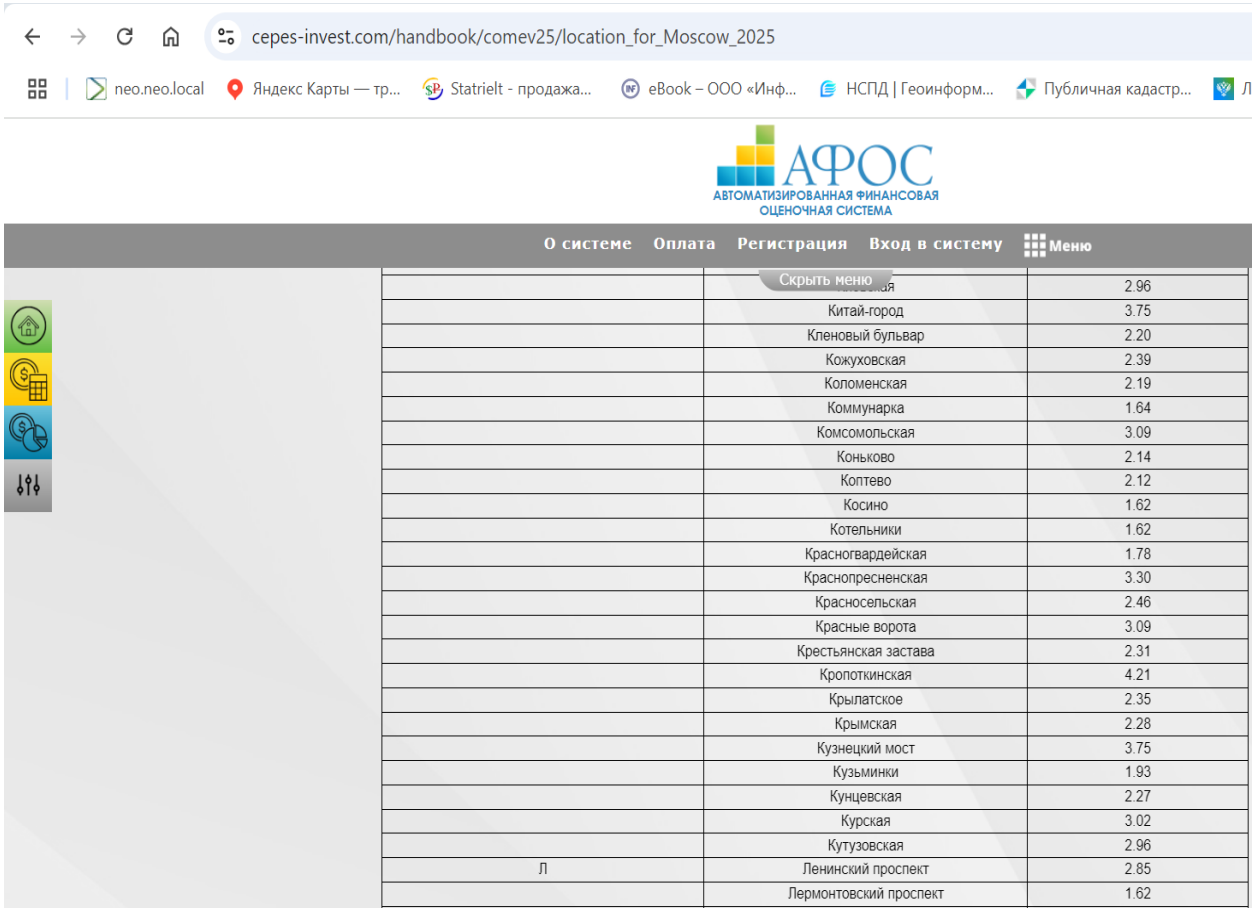


	ая	2.96
	Китай-город	3.75
	Кленовый бульвар	2.20
	Кожуховская	2.39
	Коломенская	2.19
	Коммунарка	1.64
	Комсомольская	3.09
	Коньково	2.14
	Коптево	2.12
	Косино	1.62
	Котельники	1.62
	Красногвардейская	1.78
	Краснопресненская	3.30
	Красносельская	2.46
	Красные ворота	3.09
	Крестьянская застава	2.31
	Кропоткинская	4.21
	Крылатское	2.35
	Крымская	2.28
	Кузнецкий мост	3.75
	Кузьминки	1.93
	Кунцевская	2.27
	Курская	3.02
	Кутузовская	2.96
Л	Ленинский проспект	2.85
	Лермонтовский проспект	1.62

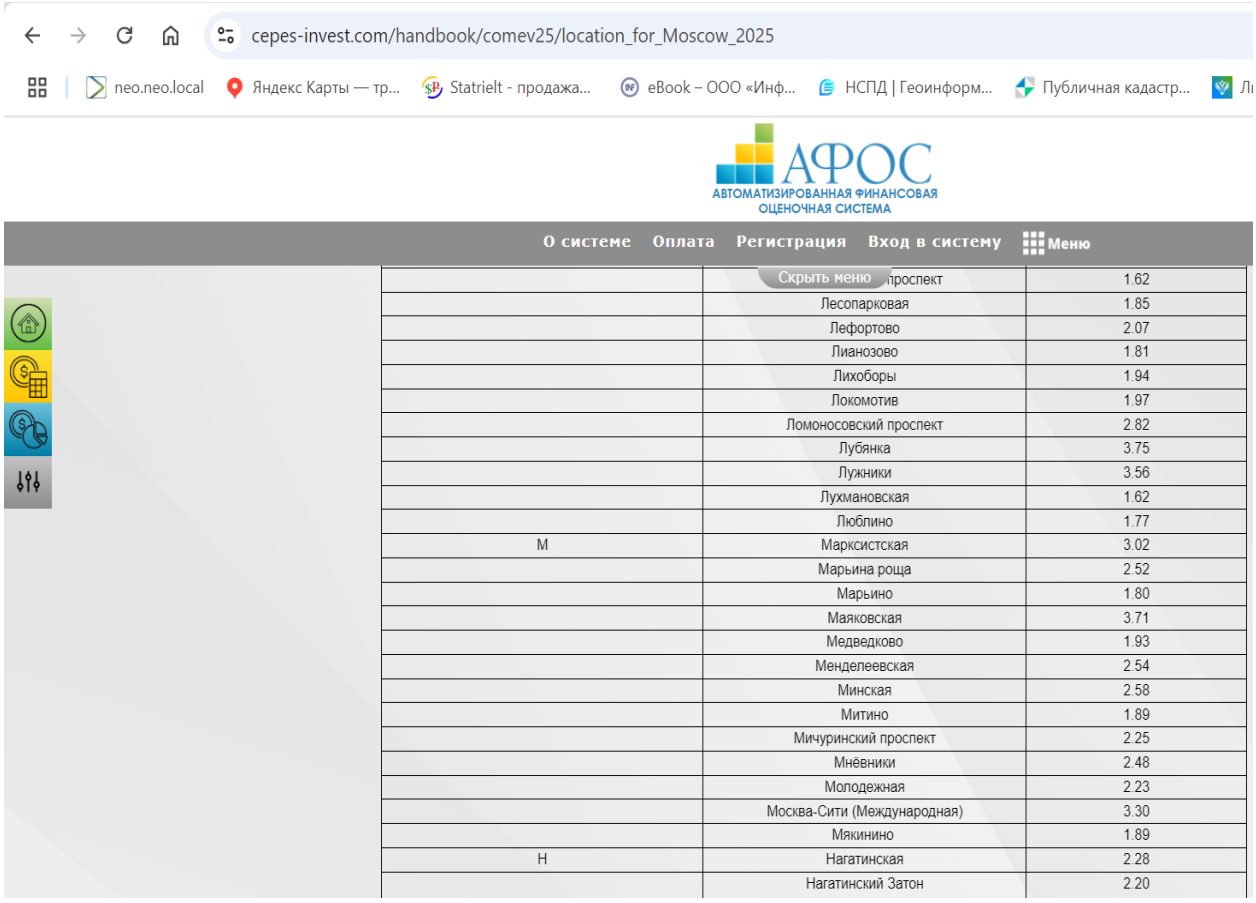


	проспект	1.62
	Лесопарковая	1.85
	Лефортово	2.07
	Лианозово	1.81
	Лихоборы	1.94
	Локомотив	1.97
	Ломоносовский проспект	2.82
	Лубянка	3.75
	Лужники	3.56
	Лухмановская	1.62
	Люблино	1.77
М	Марксистская	3.02
	Марьина роща	2.52
	Марьино	1.80
	Маяковская	3.71
	Медведково	1.93
	Менделеевская	2.54
	Минская	2.58
	Митино	1.89
	Мичуринский проспект	2.25
	Мнёвники	2.48
	Молодежная	2.23
	Москва-Сити (Международная)	3.30
	Мякинино	1.89
Н	Нагатинская	2.28
	Нагатинский Затон	2.20

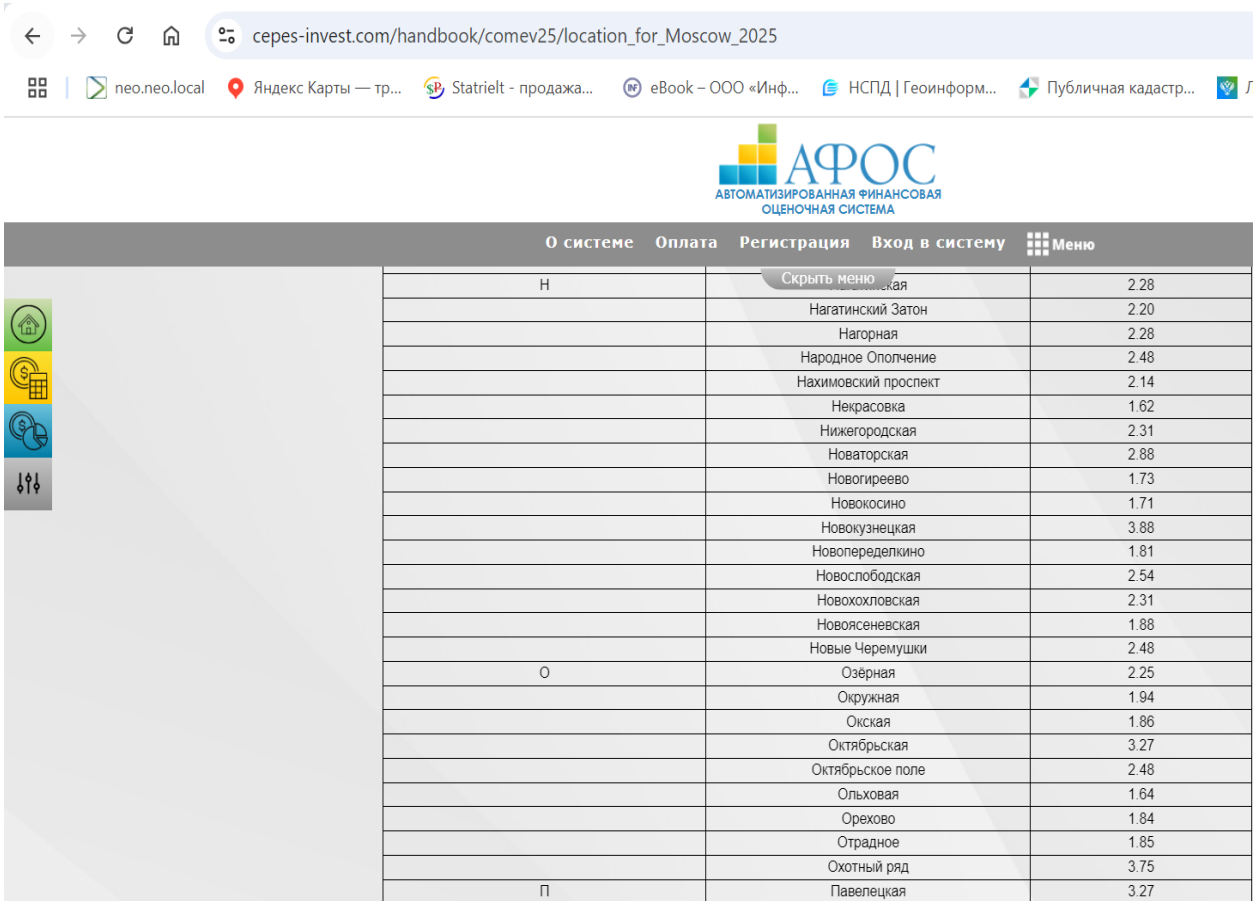


Н	нская	2.28
	Нагатинский Затон	2.20
	Нагорная	2.28
	Народное Ополчение	2.48
	Нахимовский проспект	2.14
	Некрасовка	1.62
	Нижегородская	2.31
	Новаторская	2.88
	Новогиреево	1.73
	Новокосино	1.71
	Новокузнецкая	3.88
	Новопеределкино	1.81
	Новослободская	2.54
	Новохохловская	2.31
	Новоясеневская	1.88
	Новые Черемушки	2.48
О	Озёрная	2.25
	Окружная	1.94
	Окская	1.86
	Октябрьская	3.27
	Октябрьское поле	2.48
	Ольховая	1.64
	Орехово	1.84
	Отрадное	1.85
	Охотный ряд	3.75
П	Павелецкая	3.27

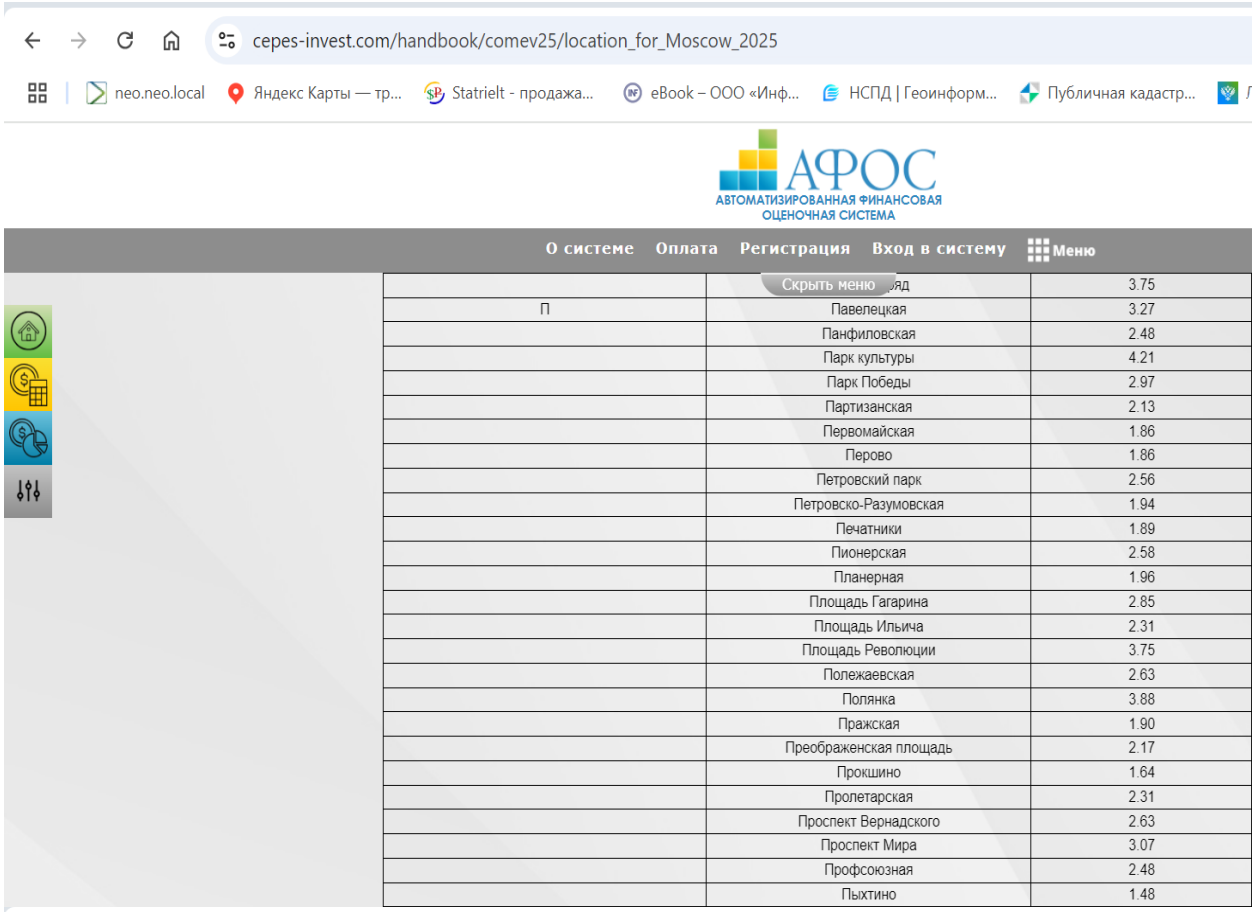


	ряд	3.75
П	Павелецкая	3.27
	Панфиловская	2.48
	Парк культуры	4.21
	Парк Победы	2.97
	Партизанская	2.13
	Первомайская	1.86
	Перово	1.86
	Петровский парк	2.56
	Петровско-Разумовская	1.94
	Печатники	1.89
	Пионерская	2.58
	Планерная	1.96
	Площадь Гагарина	2.85
	Площадь Ильича	2.31
	Площадь Революции	3.75
	Полежаевская	2.63
	Полянка	3.88
	Пражская	1.90
	Преображенская площадь	2.17
	Прокшино	1.64
	Пролетарская	2.31
	Проспект Вернадского	2.63
	Проспект Мира	3.07
	Профсоюзная	2.48
	Пыхтино	1.48

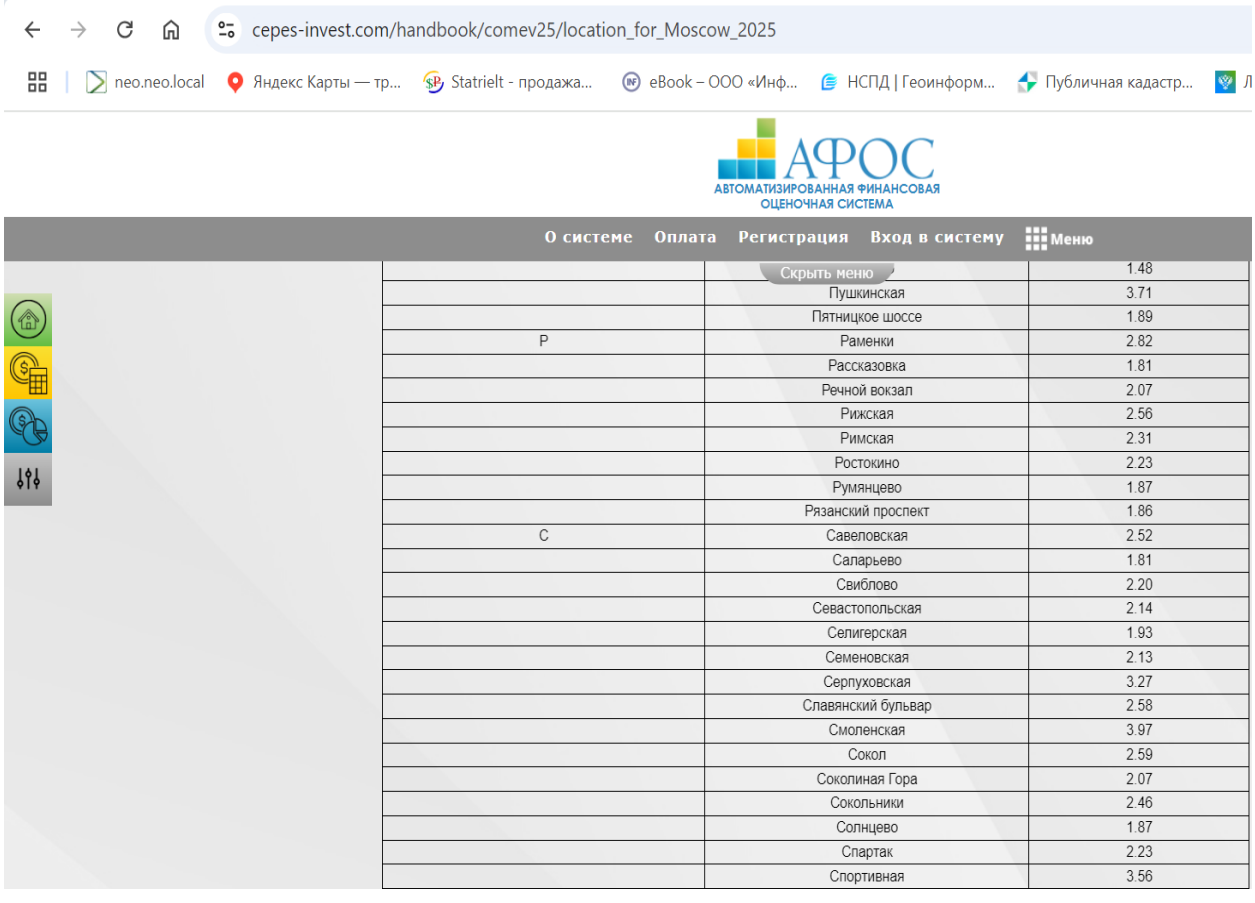

		1.48
	Пушкинская	3.71
	Пятницкое шоссе	1.89
Р	Раменки	2.82
	Рассказовка	1.81
	Речной вокзал	2.07
	Рижская	2.56
	Римская	2.31
	Ростокино	2.23
	Румянцево	1.87
	Рязанский проспект	1.86
С	Савеловская	2.52
	Саларьево	1.81
	Свиблово	2.20
	Севастопольская	2.14
	Селигерская	1.93
	Семеновская	2.13
	Серпуховская	3.27
	Славянский бульвар	2.58
	Смоленская	3.97
	Сокол	2.59
	Соколиная Гора	2.07
	Сокольники	2.46
	Солнцево	1.87
	Спартак	2.23
	Спортивная	3.56

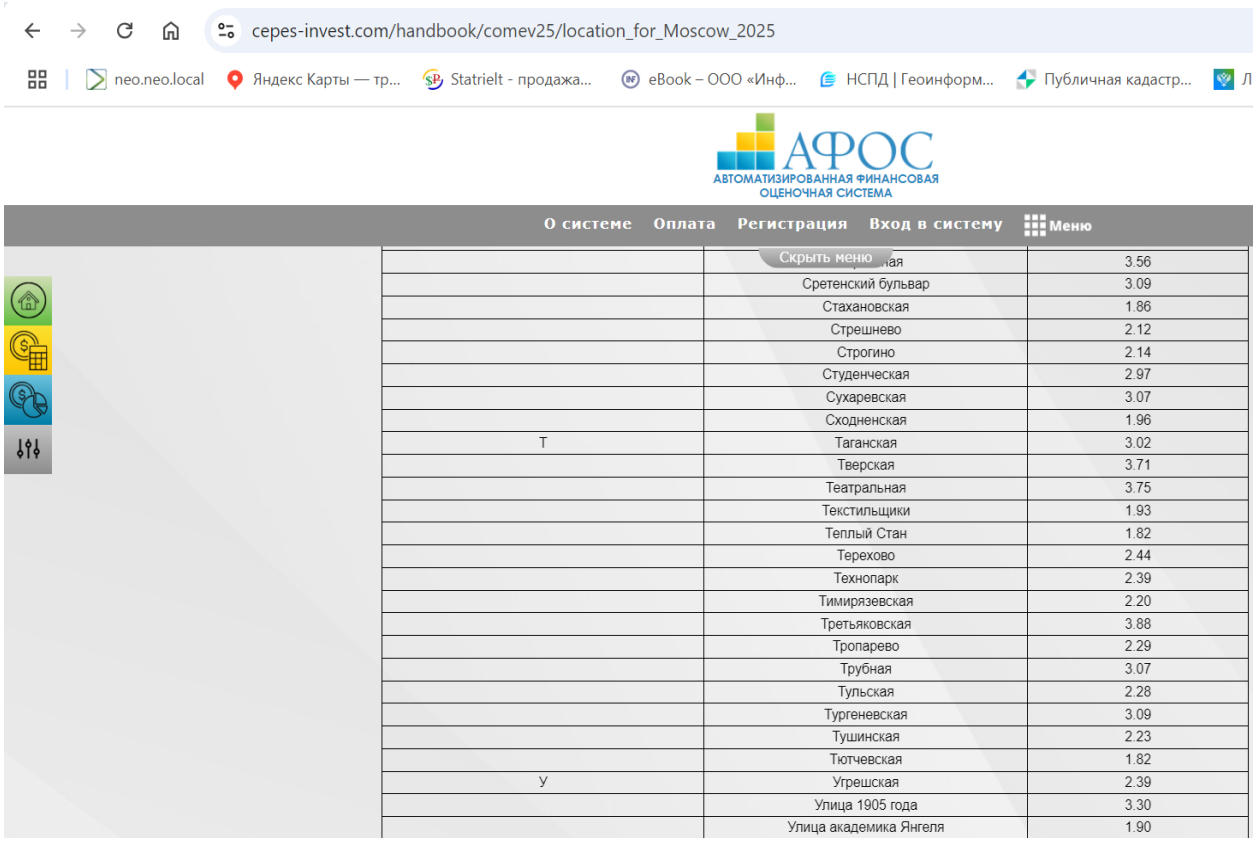


	ая	3.56
	Сретенский бульвар	3.09
	Стахановская	1.86
	Стрешнево	2.12
	Строгино	2.14
	Студенческая	2.97
	Сухаревская	3.07
	Сходненская	1.96
Т	Таганская	3.02
	Тверская	3.71
	Театральная	3.75
	Текстильщики	1.93
	Теплый Стан	1.82
	Терехово	2.44
	Технопарк	2.39
	Тимирязевская	2.20
	Третьяковская	3.88
	Тропарево	2.29
	Трубная	3.07
	Тульская	2.28
	Тургеневская	3.09
	Тушинская	2.23
	Тютчевская	1.82
У	Угрешская	2.39
	Улица 1905 года	3.30
	Улица академика Янгеля	1.90

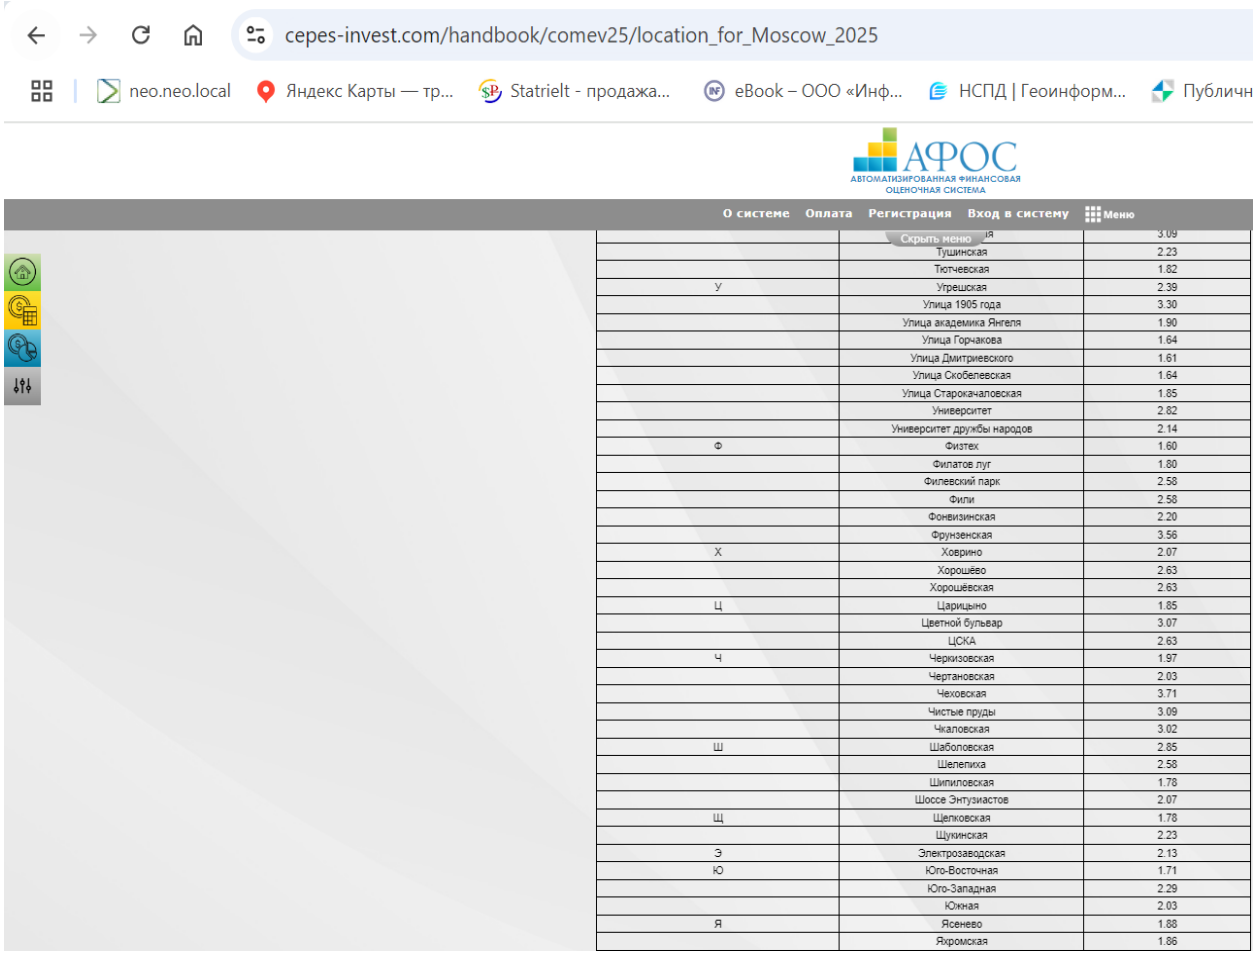


	Тушинская	2.23
	Тютчевская	1.82
У	Угрешская	2.39
	Улица 1905 года	3.30
	Улица академика Янгеля	1.90
	Улица Горчакова	1.64
	Улица Дмитриевского	1.61
	Улица Скобелевская	1.64
	Улица Старокачаловская	1.85
	Университет	2.82
	Университет дружбы народов	2.14
Ф	Физтех	1.60
	Филатов луг	1.80
	Филевский парк	2.58
	Фили	2.58
	Фонвизинская	2.20
	Фрунзенская	3.56
Х	Ховрино	2.07
	Хорошёво	2.63
	Хорошёвская	2.63
Ц	Царицыно	1.85
	Цветной бульвар	3.07
	ЦСКА	2.63
Ч	Черкизовская	1.97
	Чертановская	2.03
	Чеховская	3.71
	Чистые пруды	3.09
	Чкаловская	3.02
Ш	Шаболовская	2.85
	Шелепиха	2.58
	Шипиловская	1.78
	Шоссе Энтузиастов	2.07
Щ	Щелковская	1.78
	Щукинская	2.23
Э	Электрозаводская	2.13
Ю	Юго-Восточная	1.71
	Юго-Западная	2.29
	Южная	2.03
Я	Ясенево	1.88
	Яхромская	1.86

Величина корректировки на удаленность от метро


Экономический научный журнал "Оценка инвестиций". Онлайн-сервис АФОС. Справочник типовых рыночных корректировок для рынка недвижимости г. Москвы и Московской области 2024 г. Под редакцией - к.э.н. Лекаркиной Н.К. Дата выпуска - 2025 г. (https://cepes-invest.com/handbook/comev25/location_for_Moscow_2025)

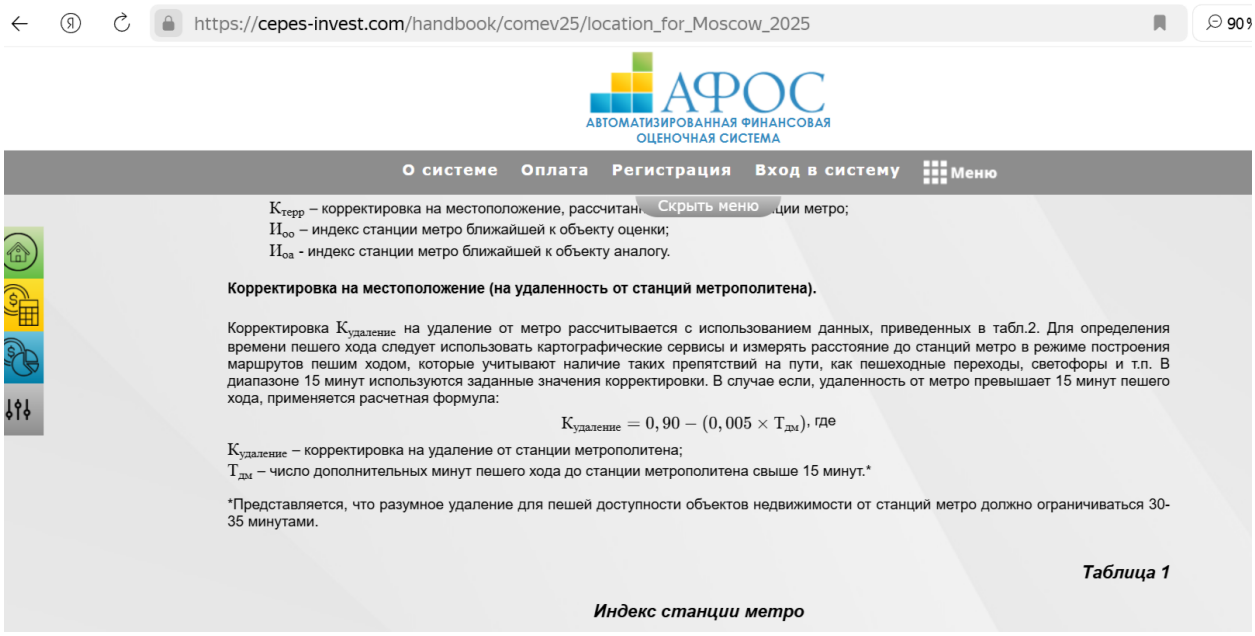

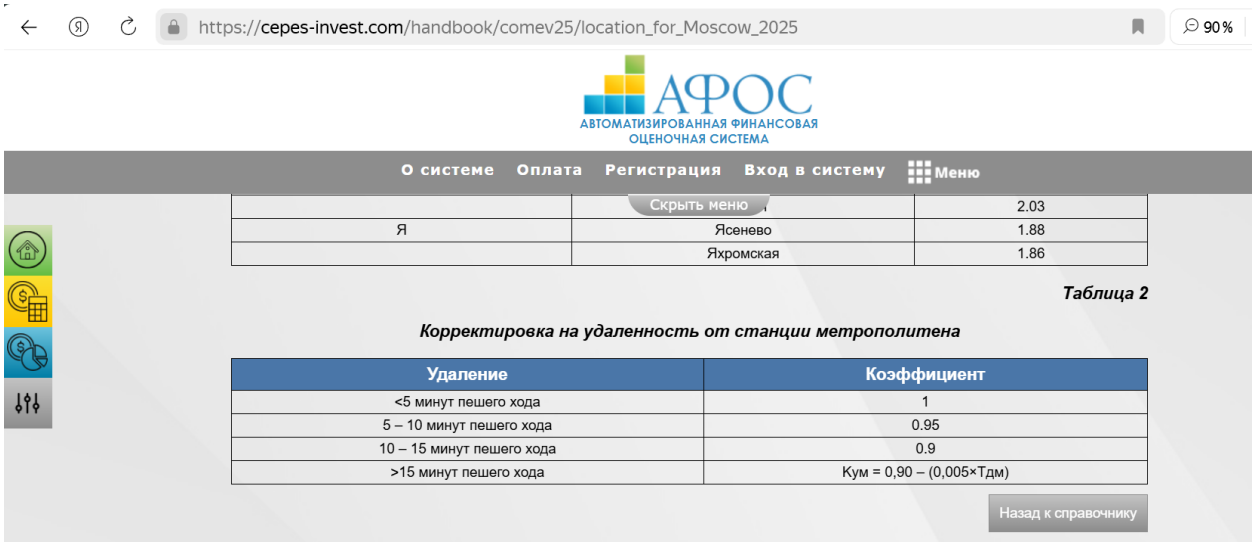

Величина корректировки на линию домов

https://statrielt.ru/statistika-rynka/statistika-na-01-07-2025-g/korrektirovki-kommercheskoj-nedvizhimosti/3860-na-krasnuyu-liniyu-kommercheskikh-zdanij-i-pomeshchenij-na-01-07-2025-goda

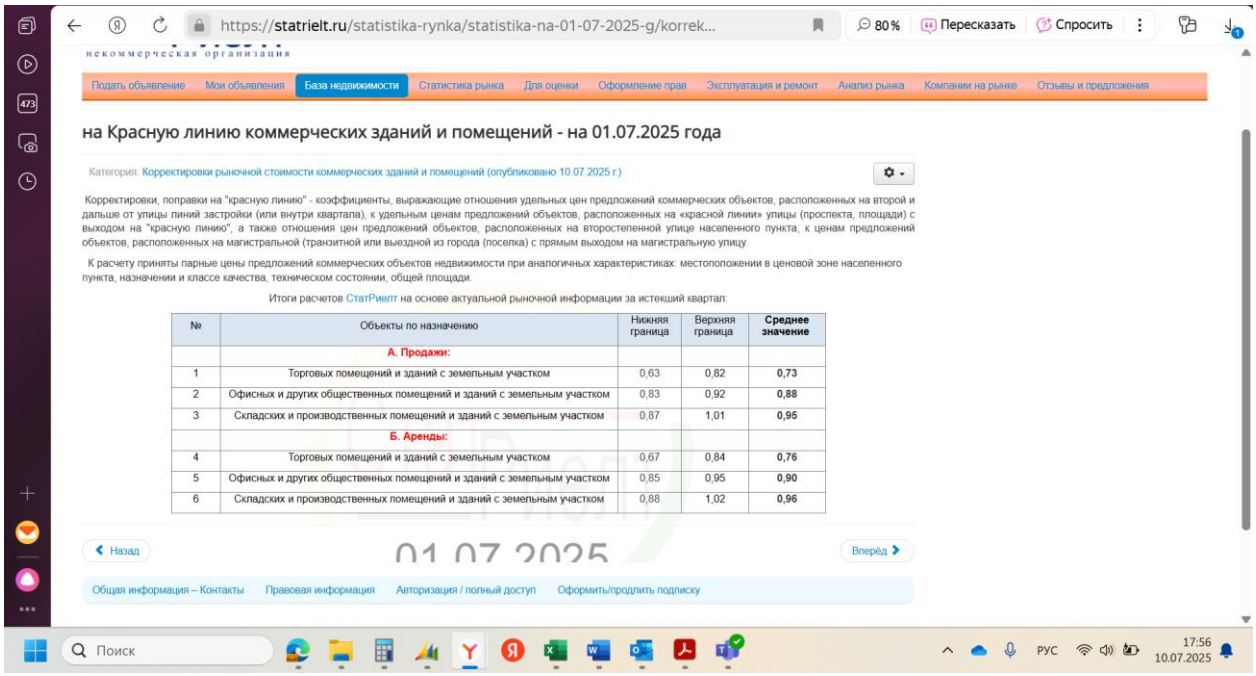

некоммерческая организация

Подать объявление | Мои объявления | База недвижимости | Статистика рынка | Для оценки | Оформление прав | Эксплуатация и ремонт | Анализ рынка | Компании на рынке | Отзывы и предложения

на Красную линию коммерческих зданий и помещений - на 01.07.2025 года

Категория: Корректировки рыночной стоимости коммерческих зданий и помещений (опубликовано 10.07.2025 г.)

Корректировки, поправки на "красную линию" - коэффициенты, выражающие отношения удельных цен предложений коммерческих объектов, расположенных на второй и дальше от улицы линий застройки (или внутри квартала), к удельным ценам предложений объектов, расположенных на «красной линии» улицы (проспекта, площади) с выходом на "красную линию", а также отношения цен предложений объектов, расположенных на второстепенной улице населенного пункта, к ценам предложений объектов, расположенных на магистральной (транзитной или выездной из города (поселка) с прямым выходом на магистральную улицу.

К расчету приняты парные цены предложений коммерческих объектов недвижимости при аналогичных характеристиках: местоположении в ценовой зоне населенного пункта, назначении и классе качества, техническом состоянии, общей площади.

Итоги расчетов СтатРиелт на основе актуальной рыночной информации за истекший квартал:

№	Объекты по назначению	Нижняя граница	Верхняя граница	Среднее значение
	А. Продажи:			
1	Торговых помещений и зданий с земельным участком	0,63	0,82	**0,73**
2	Офисных и других общественных помещений и зданий с земельным участком	0,83	0,92	**0,88**
3	Складских и производственных помещений и зданий с земельным участком	0,87	1,01	**0,95**
	Б. Аренды:			
4	Торговых помещений и зданий с земельным участком	0,67	0,84	**0,76**
5	Офисных и других общественных помещений и зданий с земельным участком	0,85	0,95	**0,90**
6	Складских и производственных помещений и зданий с земельным участком	0,88	1,02	**0,96**

Назад | 01.07.2025 | Вперёд

Общая информация – Контакты | Правовая информация | Авторизация / полный доступ | Оформить/продлить подписку

Величина корректировки на класс объекта недвижимости

Экономический научный журнал "Оценка инвестиций". Онлайн-сервис АФОС. Справочник типовых рыночных корректировок для рынка недвижимости г. Москвы и Московской области 2024 г. Под редакцией - к.э.н. Лекаркиной Н.К. Дата выпуска - 2025 г. (https://cepes-invest.com/handbook/comev25/quality-class-adjustment-2025)

cepes-invest.com/handbook/comev25/quality-class-adjustment-2025

АФОС
АВТОМАТИЗИРОВАННАЯ ФИНАНСОВАЯ ОЦЕНОЧНАЯ СИСТЕМА

О системе | Оплата | Регистрация | Вход в систему | Меню

Скрыть меню

Корректировка на класс качества

Экономический научный журнал «Оценка инвестиций»
Онлайн-сервис АФОС

АФОС Справочник: оценка и экспертиза
Справочник типовых рыночных корректировок
для рынка недвижимости - 2025 г.

Автор - Барамзин Н.К.
Под редакцией - к.э.н. Лекаркиной Н.К.
Период применения корректировки - 2025 г. и 01.01.2026 г.
Регион применения: Российская Федерация
Область применения - для коммерческой недвижимости
Возможность модификации - допускается

Стоимость объектов недвижимости может отличаться в зависимости от класса качества зданий и помещений. Средние соотношения стоимостей объектов недвижимости обладающих разными классами качества приведены в табл. 1…3. Для определения корректировки необходимо индекс класса объекта оценки разделить на индекс класса объекта аналога (таблицы между собой не взаимосвязаны).

Таблица 1

Индексы класс качества дня офисных зданий и помещений

Класс качества	Индекс класса офисных зданий и помещений	
	Нижнее значение	Верхнее значение
A	1.00	1.30
B+	0.85	1.00
B	0.70	0.85
B-	0.60	0.70
C	0.50	0.60

Таблица 2

Индексы класса качества дня торговых зданий и помещений

Класс качества	Индекс класса торговых зданий и помещений	
	Нижнее значение	Верхнее значение
A	1.10	1.25
B+	0.95	1.00
B	0.80	0.90
B-	0.70	0.75
C	0.60	0.70


Таблица 3

Индексы класс качества дня складских зданий и помещений

Класс качества	Индекс класса складских зданий и помещений	
	Нижнее значение	Верхнее значение
A	0.90	1.00
B	0.65	0.85
C	0.45	0.60

Величина корректировки на площадь

https://statrielt.ru/statistika-rynka/statistika-na-01-07-2025-g/korrektirovki-kommercheskoj-nedvizhimosti/3861-na-masshtab-obshchuyu-ploshchad-kommercheskogo-zdaniya-pomeshcheniya-korrektirovki-na-01-07-2025-goda

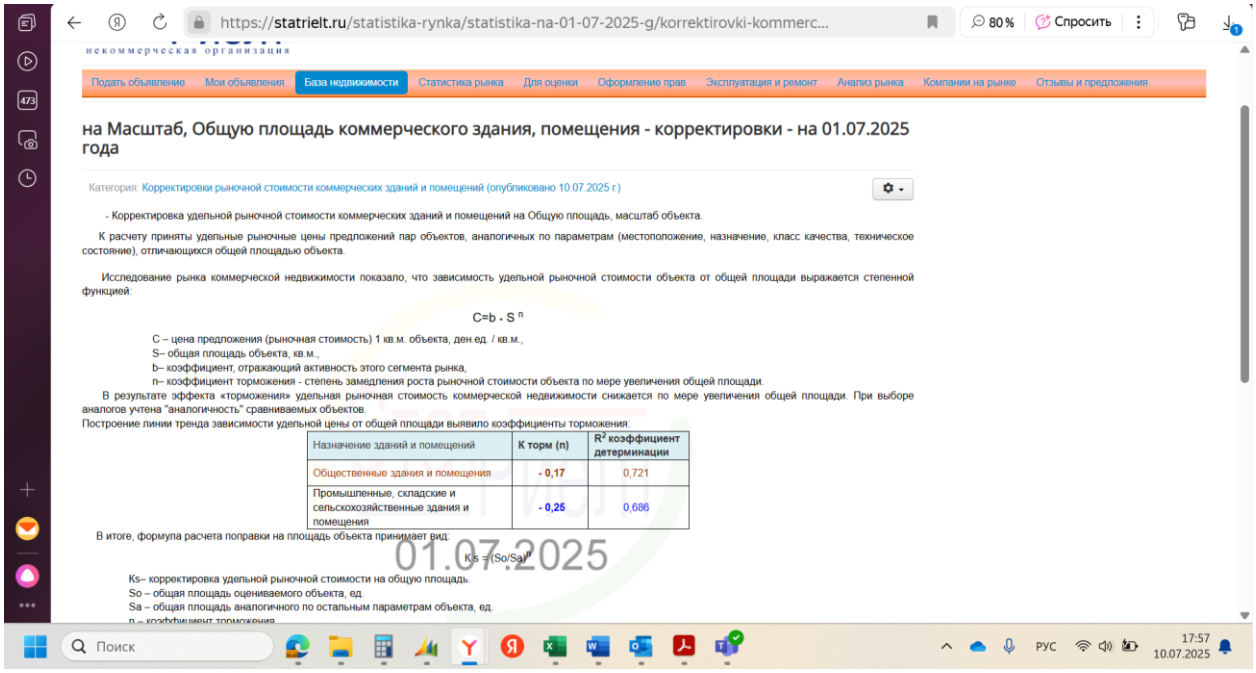

https://statrielt.ru/statistika-rynka/statistika-na-01-07-2025-g/korrektirovki-kommerc...

Подать объявление | Мои объявления | База недвижимости | Статистика рынка | Для оценки | Оформление прав | Эксплуатация и ремонт | Анализ рынка | Компании на рынке | Отзывы и предложения

на Масштаб, Общую площадь коммерческого здания, помещения - корректировки - на 01.07.2025 года

Категория: Корректировки рыночной стоимости коммерческих зданий и помещений (опубликовано 10.07.2025 г.)

- Корректировка удельной рыночной стоимости коммерческих зданий и помещений на Общую площадь, масштаб объекта.

К расчету приняты удельные рыночные цены предложений пар объектов, аналогичных по параметрам (местоположение, назначение, класс качества, техническое состояние), отличающихся общей площадью объекта.

Исследование рынка коммерческой недвижимости показало, что зависимость удельной рыночной стоимости объекта от общей площади выражается степенной функцией:

$$C=b \cdot S^{n}$$

C – цена предложения (рыночная стоимость) 1 кв.м. объекта, ден.ед. / кв.м.,
S– общая площадь объекта, кв.м.,
b– коэффициент, отражающий активность этого сегмента рынка,
n– коэффициент торможения - степень замедления роста рыночной стоимости объекта по мере увеличения общей площади.

В результате эффекта «торможения» удельная рыночная стоимость коммерческой недвижимости снижается по мере увеличения общей площади. При выборе аналогов учтена "аналогичность" сравниваемых объектов.
Построение линии тренда зависимости удельной цены от общей площади выявило коэффициенты торможения:

Назначение зданий и помещений	K торм (n)	R^2 коэффициент детерминации
Общественные здания и помещения	- 0,17	0,721
Промышленные, складские и сельскохозяйственные здания и помещения	- 0,25	0,686

В итоге, формула расчета поправки на площадь объекта принимает вид:

$$Ks = (So/Sa)^{n}$$


Ks– корректировка удельной рыночной стоимости на общую площадь.
So – общая площадь оцениваемого объекта, ед.
Sa – общая площадь аналогичного по остальным параметрам объекта, ед.
n – коэффициент торможения

01.07.2025

Поиск | РУС | 17:57 10.07.2025

Величина корректировки на состояние/уровень отделки

https://statrielt.ru/statistika-rynka/statistika-na-01-07-2025-g/korrektirovki-kommercheskoj-nedvizhimosti/3847-na-kachestvo-vnutrennej-i-naruzhnoj-otdelki-obshchestvennykh-zdanij-i-pomeshchenij-na-01-07-2025-goda

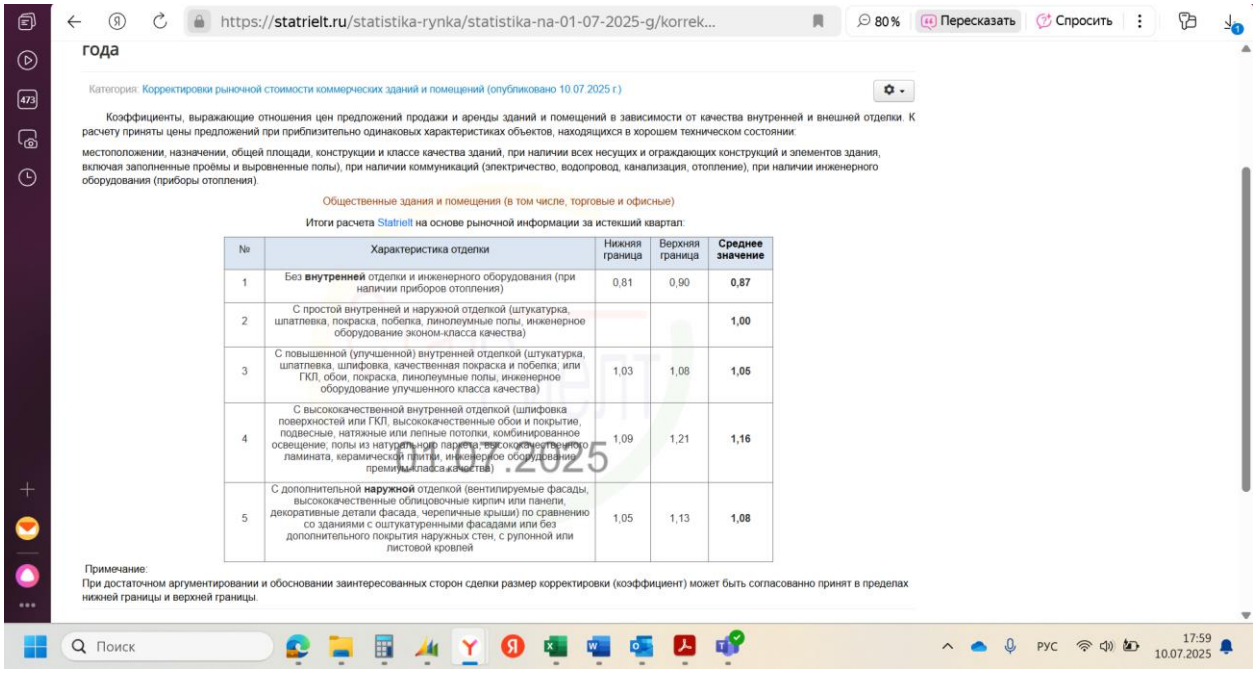

https://statrielt.ru/statistika-rynka/statistika-na-01-07-2025-g/korrek...

года

Категория: Корректировки рыночной стоимости коммерческих зданий и помещений (опубликовано 10.07.2025 г.)

Коэффициенты, выражающие отношения цен предложений продажи и аренды зданий и помещений в зависимости от качества внутренней и внешней отделки. К расчету приняты цены предложений при приблизительно одинаковых характеристиках объектов, находящихся в хорошем техническом состоянии:

местоположении, назначении, общей площади, конструкции и классе качества зданий, при наличии всех несущих и ограждающих конструкций и элементов здания, включая заполненные проёмы и выровненные полы), при наличии коммуникаций (электричество, водопровод, канализация, отопление), при наличии инженерного оборудования (приборы отопления).

Общественные здания и помещения (в том числе, торговые и офисные)

Итоги расчета Statrielt на основе рыночной информации за истекший квартал:

№	Характеристика отделки	Нижняя граница	Верхняя граница	Среднее значение
1	Без **внутренней** отделки и инженерного оборудования (при наличии приборов отопления)	0,81	0,90	**0,87**
2	С простой внутренней и наружной отделкой (штукатурка, шпатлевка, покраска, побелка, линолеумные полы, инженерное оборудование эконом-класса качества)			**1,00**
3	С повышенной (улучшенной) внутренней отделкой (штукатурка, шпатлевка, шлифовка, качественная покраска и побелка; или ГКЛ, обои, покраска, линолеумные полы, инженерное оборудование улучшенного класса качества)	1,03	1,08	**1,05**
4	С высококачественной внутренней отделкой (шлифовка поверхностей или ГКЛ, высококачественные обои и покрытие, подвесные, натяжные или лепные потолки, комбинированное освещение, полы из натурального паркета, высококачественного ламината, керамической плитки, инженерное оборудование премиум-класса качества)	1,09	1,21	**1,16**
5	С дополнительной **наружной** отделкой (вентилируемые фасады, высококачественные облицовочные кирпич или панели, декоративные детали фасада, черепичные крыши) по сравнению со зданиями с оштукатуренными фасадами или без дополнительного покрытия наружных стен, с рулонной или листовой кровлей	1,05	1,13	**1,08**

Примечание:
При достаточном аргументировании и обосновании заинтересованных сторон сделки размер корректировки (коэффициент) может быть согласованно принят в пределах нижней границы и верхней границы.

01.07.2025

Поиск | РУС | 17:59 10.07.2025

Величина эксплуатационных и коммунальных расходов в ставке арендной платы

"Сборник расчетных данных для оценки и консалтинга, СРД №35" под ред. канд. техн. наук Е. Е. Яскевича

СРД №35, май 2025 г.

1.6. Эксплуатационные и операционные расходы для различных помещений в Москве, Санкт-Петербурге, Московской области

Использование:

- при проведении расчетов по доходному подходу и корректировок для сравнительного подхода.

Расценки не очищались от НДС (учитываемая налоговая база не облагается НДС). Операционные расходы включают: эксплуатационные (с коммунальными), налоги, земельные платежи, страхование.

Для Управляющих компаний вознаграждение ориентировочно составляет от 1,5 до 5% от арендной ставки (1,5% - для крупных объектов, 5% - для мелких).

Расходы для класса «В» и «С» снижаются для Московской области на 13-15% по сравнению с Москвой.

Таблица 1.6.1. Средние величины операционных и эксплуатационных расходов для различных помещений, руб./кв. м в год

№ п/п	Населенный пункт	Тип площадей	Вид расходов	Класс		
				A	B	C
1	2	3	4	5	6	7
1	Москва	Торговые помещения	Операционные расходы	14 079	9 701	8 764
			Эксплуатационные расходы	11 478	5 275	7 052
2	Москва	Офисные помещения	Операционные расходы	13 032	8 064	6 885
			Эксплуатационные расходы	10 080	4 752	5 105
3	Москва	Производственно-складские помещения	Операционные расходы	5 066	3 861	3 505
			Эксплуатационные расходы	4 357	2 177	2 707
4	Санкт-Петербург	Торговые помещения	Операционные расходы	12 614	10 063	7 965
5	Санкт-Петербург	Офисные помещения	Операционные расходы	10 363	8 600	5 485
6	Санкт-Петербург	Производственно-складские помещения	Операционные расходы	4 011	3 571	2 625
			Эксплуатационные расходы	1 788	2 682	1 788
7	Московская обл.	Производственно-складские помещения	Операционные расходы	3 675	3 060	2 362

Предоставлено ООО

Структура эксплуатационных и коммунальных расходов в ставке арендной платы

https://abn-consult.ru/issledovaniya/spravochnik-koeffitsientov (8-е издание)

13. Состав операционных расходов

а) Офисные объекты класса «А»


НАИМЕНОВАНИЕ	СРЕДНЕЕ ЗНАЧЕНИЕ (В ПРОЦЕНТАХ)
Налог на имущество	10
Платежи за земельный участок (налоговые / арендные платежи)	7
Расходы на страхование	4
Расходы на управление	15
Коммунальные платежи	25
Эксплуатационные расходы	18
Расходы на рекламу (маркетинг)	9
Резерв на замещение	12
Итого	**100**

б) Офисные объекты класса «В»

НАИМЕНОВАНИЕ	СРЕДНЕЕ ЗНАЧЕНИЕ (В ПРОЦЕНТАХ)
Налог на имущество	10
Платежи за земельный участок (налоговые / арендные платежи)	7
Расходы на страхование	4
Расходы на управление	14
Коммунальные платежи	25
Эксплуатационные расходы	18
Расходы на рекламу (маркетинг)	9
Резерв на замещение	13
Итого	**100**

Ставка налога на имущество

Данные открытых источников: http://docs.cntd.ru/document/3648902

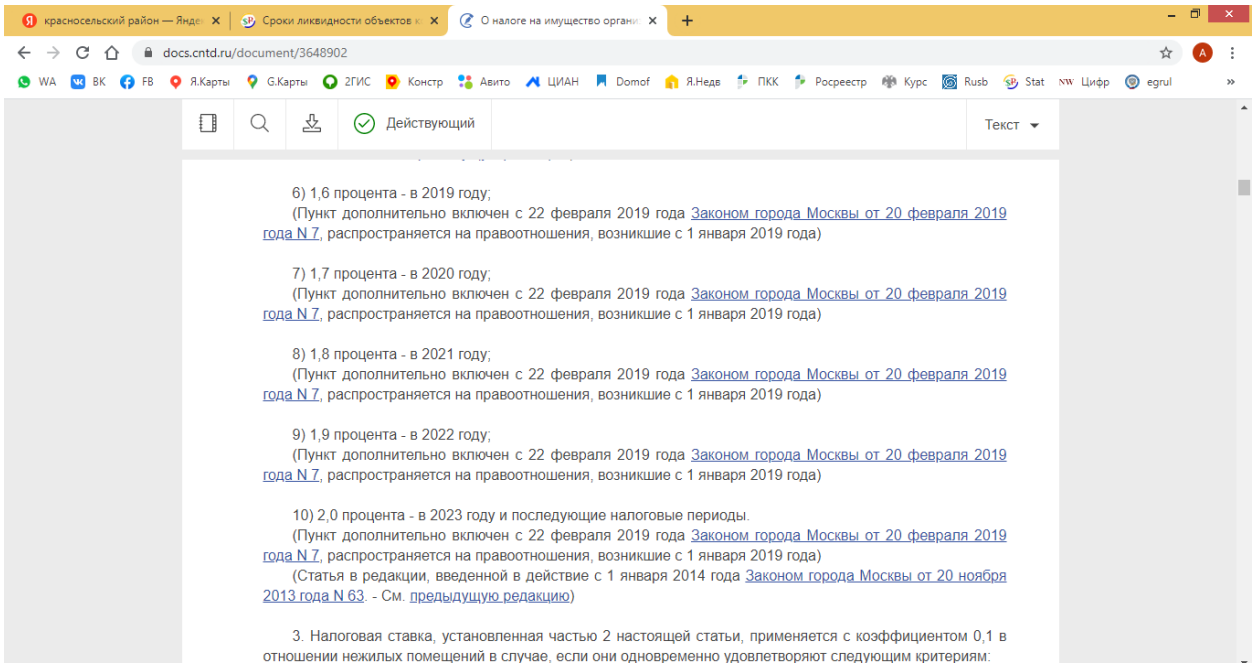


Базовые тарифы по страхованию имущества юр. лиц (здания, сооружения) в Москве при сроке страхования 1 год

https://urexpert.online/nedvizhimost/nezhilaya/kommercheskaya/strahovanie.html

Название страховой компании	Страховая программа	Страховой тариф/% страховой суммы
Россгострах	Россгострах-бизнес-имущество	0,06%
СОГАЗ	Страхование имущества	от 0,11-0,93%
Ингосстрах	Страхование от огня и других опасностей коммерческих предприятий	от 0,005-4,8%
РЕСО-Гарантия	РЕСО-Офис, РЕСО-Индустрия	от 6 тыс. рублей
АльфаСтрахование	АльфаОфис	от 4 тыс. рублей
ВСК	Страхование имущества предприятий	от 0,2%
Согласие	Страхование имущества предприятий	0,010-0,020%
ВТБ страхование	Страхование имущества предприятий	0,03-0,70%
Уралсиб страхование	Страхование имущества предприятий	от 3 тыс. рублей
МСК	Страхование имущества предприятий	от 0,1%

Плата за пользование земельным участком

Данные открытых источников: https://www.nalog.ru/rn77/yul/organization_pays_taxes/land_tax/

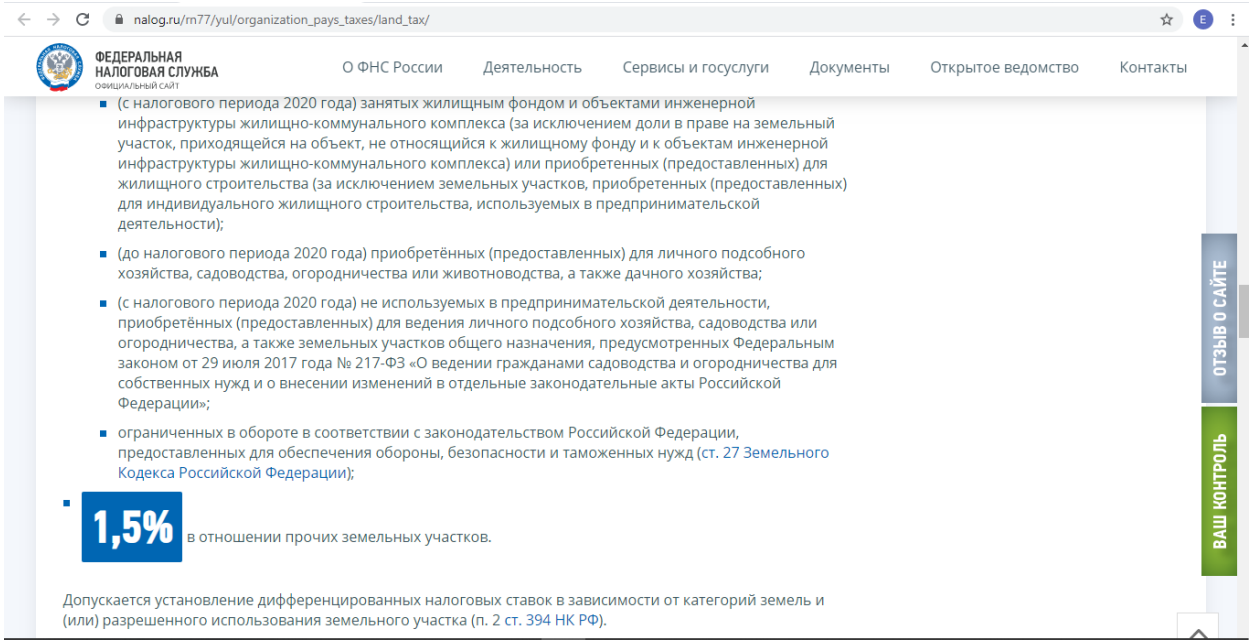

Значение безрисковой ставки

https://www.moex.com/ru/marketdata/indices/state/g-curve/


Выбрать дату: 25.09.2025

Значения КБД Московской биржи 25.09.2025

Срок, лет	0.25	0.5	0.75	1	2	3	5	7	10	15	20	30
Y(t), %	14,29	14,09	14,02	14,01	14,18	14,36	14,56	14,68	14,76	14,76	14,75	14,76

Сроки экспозиции типичные для рынка коммерческой недвижимости

https://statrielt.ru/statistika-rynka/statistika-na-01-07-2025-g/korrektirovki-kommercheskoj-nedvizhimosti/3864-sroki-likvidnosti-ob-ektov-kommercheskoj-nedvizhimosti-na-01-07-2025-goda

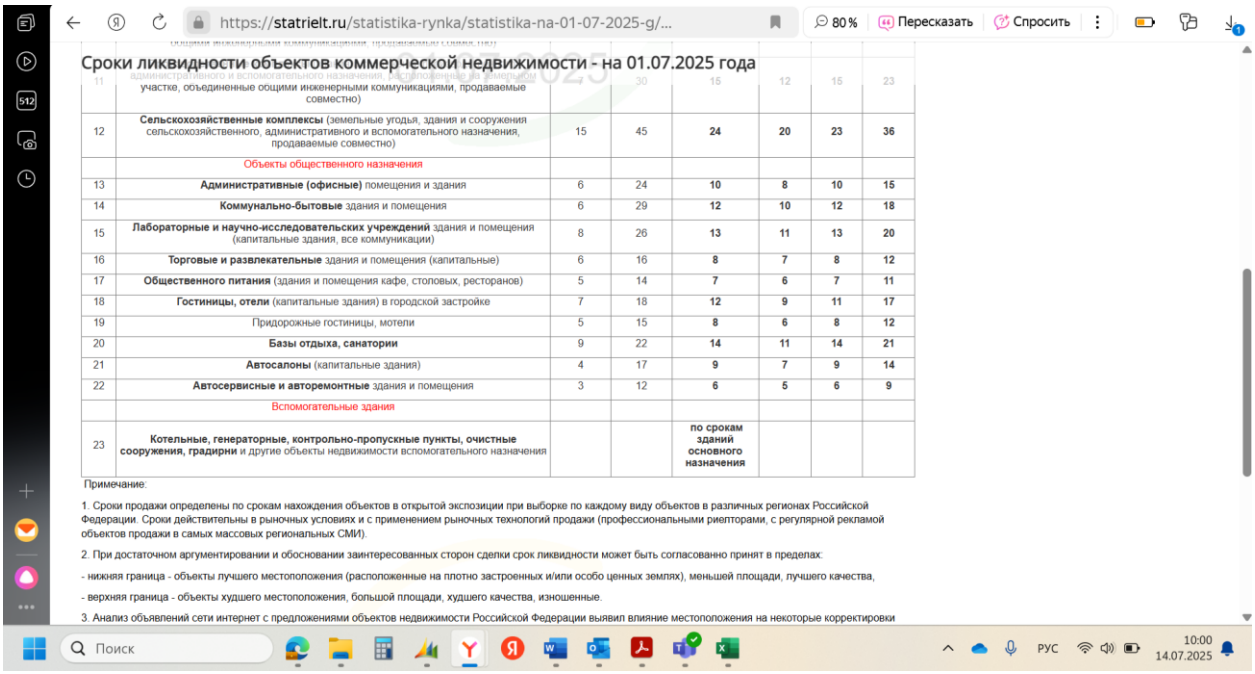

Сроки ликвидности объектов коммерческой недвижимости - на 01.07.2025 года

11	участке, объединенные общими инженерными коммуникациями, продаваемые совместно)						
12	**Сельскохозяйственные комплексы** (земельные угодья, здания и сооружения сельскохозяйственного, административного и вспомогательного назначения, продаваемые совместно)	15	45	24	20	23	36
	Объекты общественного назначения						
13	**Административные (офисные)** помещения и здания	6	24	10	8	10	15
14	**Коммунально-бытовые** здания и помещения	6	29	12	10	12	18
15	**Лабораторные и научно-исследовательских учреждений** здания и помещения (капитальные здания, все коммуникации)	8	26	13	11	13	20
16	**Торговые и развлекательные** здания и помещения (капитальные)	6	16	8	7	8	12
17	**Общественного питания** (здания и помещения кафе, столовых, ресторанов)	5	14	7	6	7	11
18	**Гостиницы, отели** (капитальные здания) в городской застройке	7	18	12	9	11	17
19	Придорожные гостиницы, мотели	5	15	8	6	8	12
20	**Базы отдыха, санатории**	9	22	14	11	14	21
21	**Автосалоны** (капитальные здания)	4	17	9	7	9	14
22	**Автосервисные и авторемонтные** здания и помещения	3	12	6	5	6	9
	Вспомогательные здания						
23	**Котельные, генераторные, контрольно-пропускные пункты, очистные сооружения, градирни** и другие объекты недвижимости вспомогательного назначения			**по срокам зданий основного назначения**			

Примечание:

1. Сроки продажи определены по срокам нахождения объектов в открытой экспозиции при выборке по каждому виду объектов в различных регионах Российской Федерации. Сроки действительны в рыночных условиях и с применением рыночных технологий продажи (профессиональными риелторами, с регулярной рекламой объектов продажи в самых массовых региональных СМИ).

2. При достаточном аргументировании и обосновании заинтересованных сторон сделки срок ликвидности может быть согласованно принят в пределах:

- нижняя граница - объекты лучшего местоположения (расположенные на плотно застроенных и/или особо ценных землях), меньшей площади, лучшего качества,

- верхняя граница - объекты худшего местоположения, большой площади, худшего качества, изношенные.

3. Анализ объявлений сети интернет с предложениями объектов недвижимости Российской Федерации выявил влияние местоположения на некоторые корректировки

ПРИЛОЖЕНИЕ 5


АКТ ОСМОТРА

Заказчик:

АО УК "РВМ Капитал"

Исполнитель:

АО "НЭО Центр"

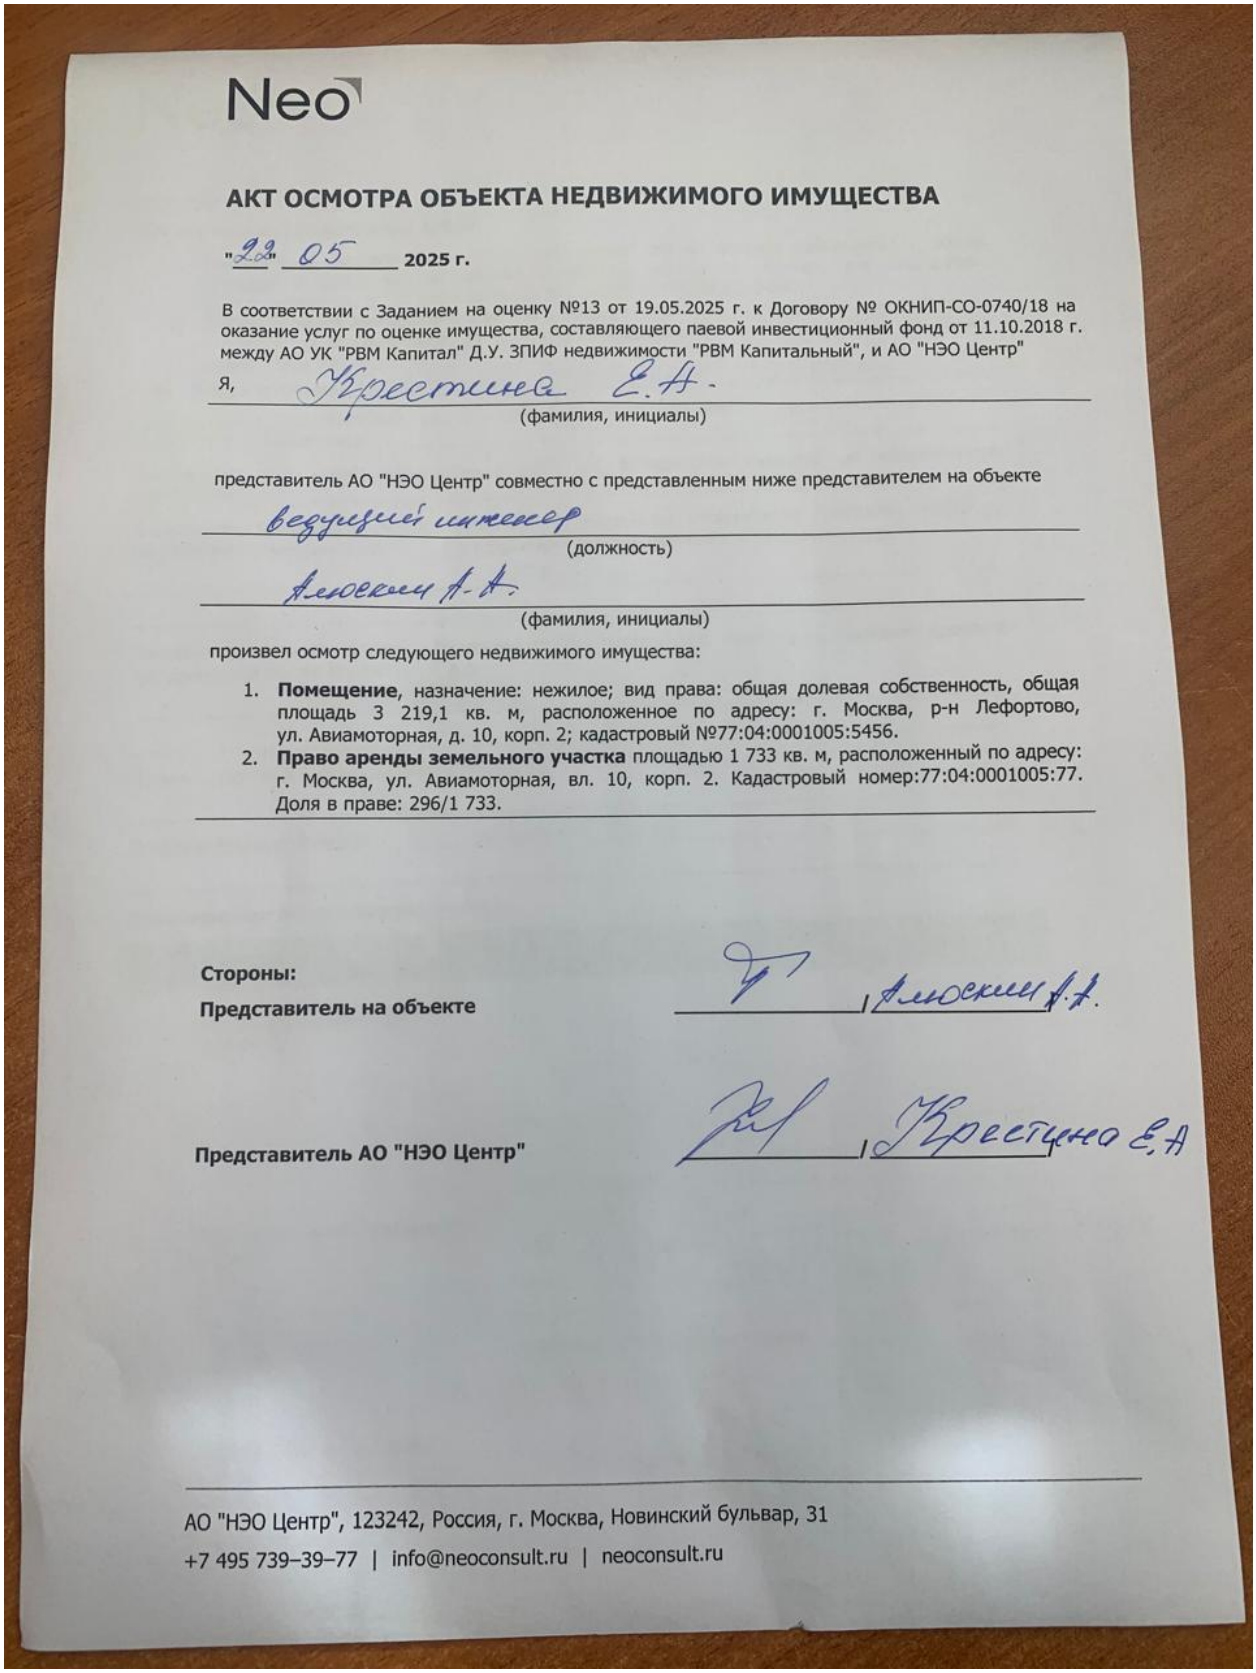

Neo

АКТ ОСМОТРА ОБЪЕКТА НЕДВИЖИМОГО ИМУЩЕСТВА

"22" 05 2025 г.

В соответствии с Заданием на оценку №13 от 19.05.2025 г. к Договору № ОКНИП-СО-0740/18 на оказание услуг по оценке имущества, составляющего паевой инвестиционный фонд от 11.10.2018 г. между АО УК "РВМ Капитал" Д.У. ЗПИФ недвижимости "РВМ Капитальный", и АО "НЭО Центр"

Я, Крестинец Е.А.
(фамилия, инициалы)

представитель АО "НЭО Центр" совместно с представленным ниже представителем на объекте

ведущий инженер
(должность)

Алексин А.А.
(фамилия, инициалы)

произвел осмотр следующего недвижимого имущества:


1. **Помещение**, назначение: нежилое; вид права: общая долевая собственность, общая площадь 3 219,1 кв. м, расположенное по адресу: г. Москва, р-н Лефортово, ул. Авиамоторная, д. 10, корп. 2; кадастровый №77:04:0001005:5456.
2. **Право аренды земельного участка** площадью 1 733 кв. м, расположенный по адресу: г. Москва, ул. Авиамоторная, вл. 10, корп. 2. Кадастровый номер:77:04:0001005:77. Доля в праве: 296/1 733.

Стороны:

Представитель на объекте _____ / Алексин А.А.

Представитель АО "НЭО Центр" _____ / Крестинец Е.А

АО "НЭО Центр", 123242, Россия, г. Москва, Новинский бульвар, 31
+7 495 739-39-77 | info@neoconsult.ru | neoconsult.ru

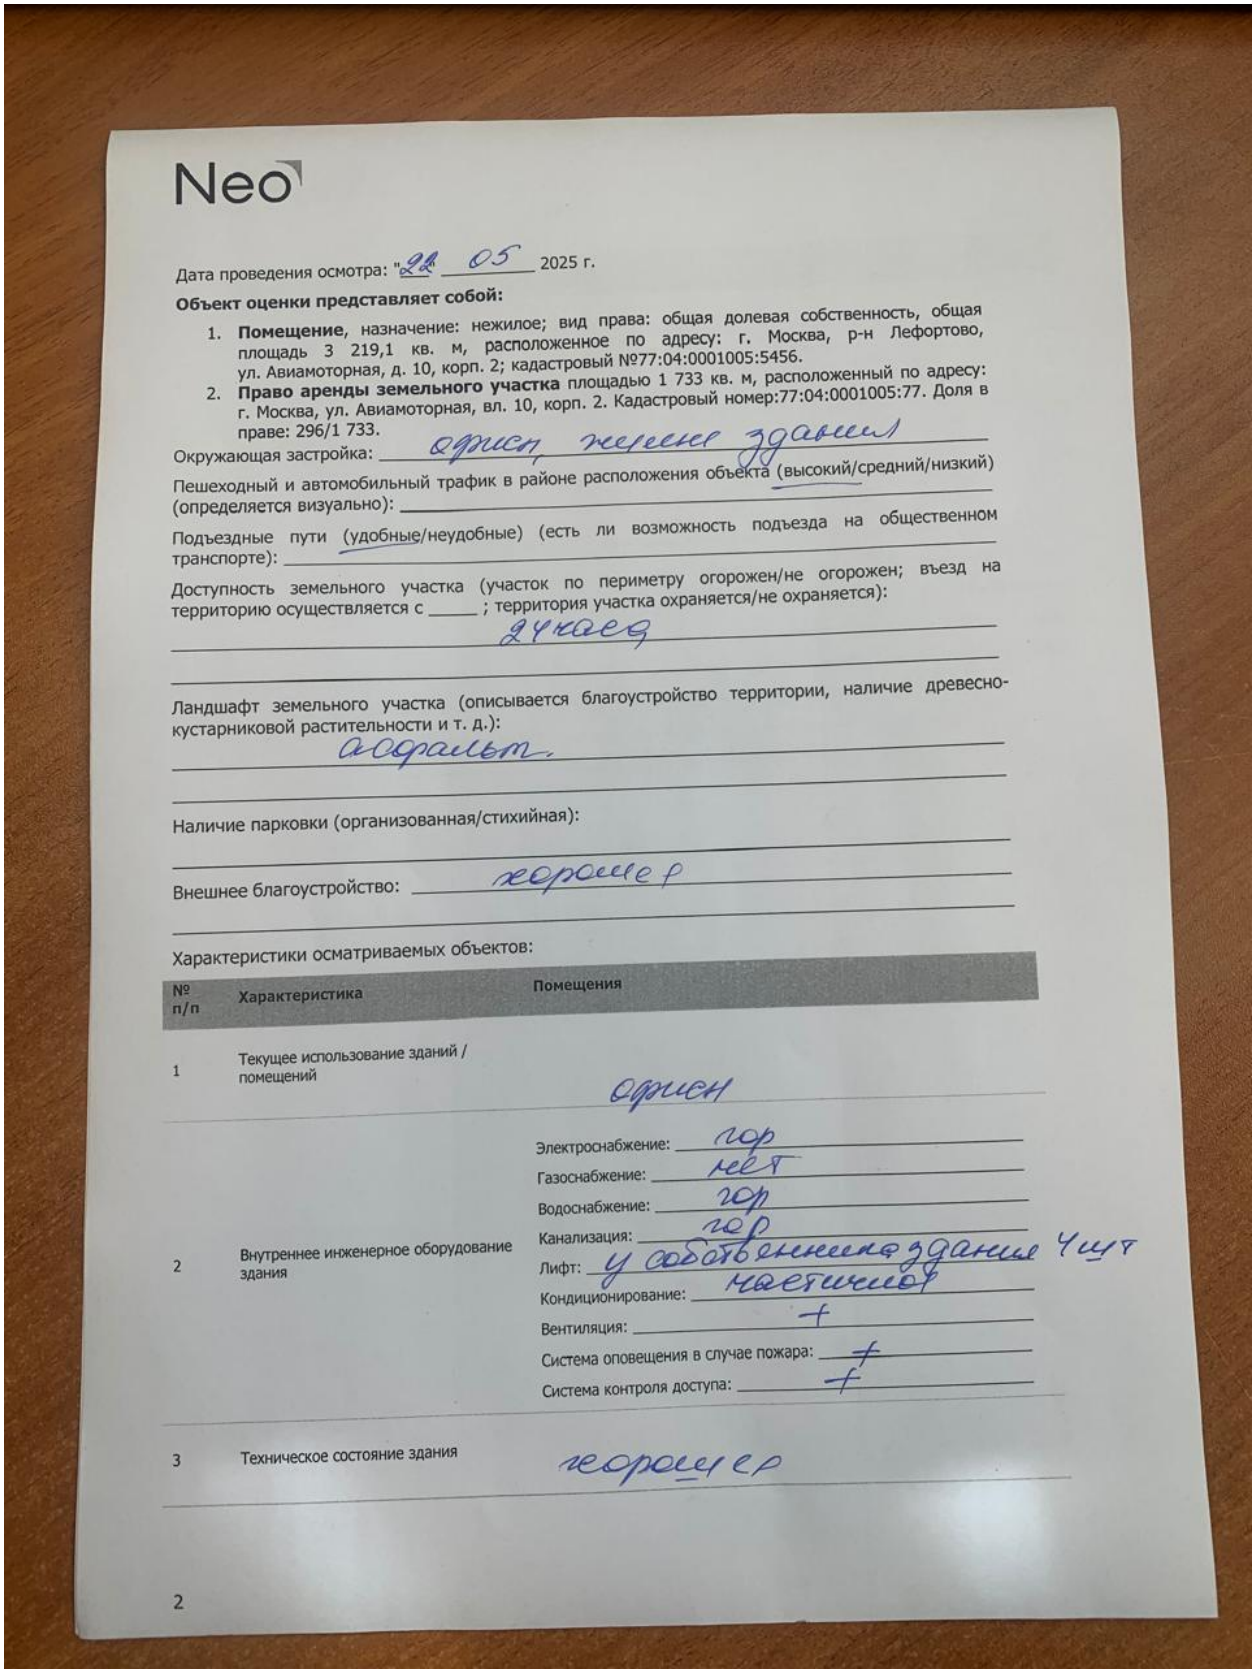

Neo

Дата проведения осмотра: "22" 05 2025 г.

Объект оценки представляет собой:

1. **Помещение**, назначение: нежилое; вид права: общая долевая собственность, общая площадь 3 219,1 кв. м, расположенное по адресу: г. Москва, р-н Лефортово, ул. Авиамоторная, д. 10, корп. 2; кадастровый №77:04:0001005:5456.
2. **Право аренды земельного участка** площадью 1 733 кв. м, расположенный по адресу: г. Москва, ул. Авиамоторная, вл. 10, корп. 2. Кадастровый номер:77:04:0001005:77. Доля в праве: 296/1 733.

Окружающая застройка: офисы, жилые здания

Пешеходный и автомобильный трафик в районе расположения объекта (высокий/средний/низкий) (определяется визуально): высокий

Подъездные пути (удобные/неудобные) (есть ли возможность подъезда на общественном транспорте): удобные

Доступность земельного участка (участок по периметру огорожен/не огорожен; въезд на территорию осуществляется с 24 часа ; территория участка охраняется/не охраняется):

Ландшафт земельного участка (описывается благоустройство территории, наличие древесно-кустарниковой растительности и т. д.): асфальт.


Наличие парковки (организованная/стихийная):

Внешнее благоустройство: хорошее

Характеристики осматриваемых объектов:

№ п/п	Характеристика	Помещения
1	Текущее использование зданий / помещений	офисы
2	Внутреннее инженерное оборудование здания	Электроснабжение: гор Газоснабжение: нет Водоснабжение: гор Канализация: гор Лифт: у собственника здания 4 шт Кондиционирование: настенное Вентиляция: + Система оповещения в случае пожара: + Система контроля доступа: +
3	Техническое состояние здания	хорошее

2

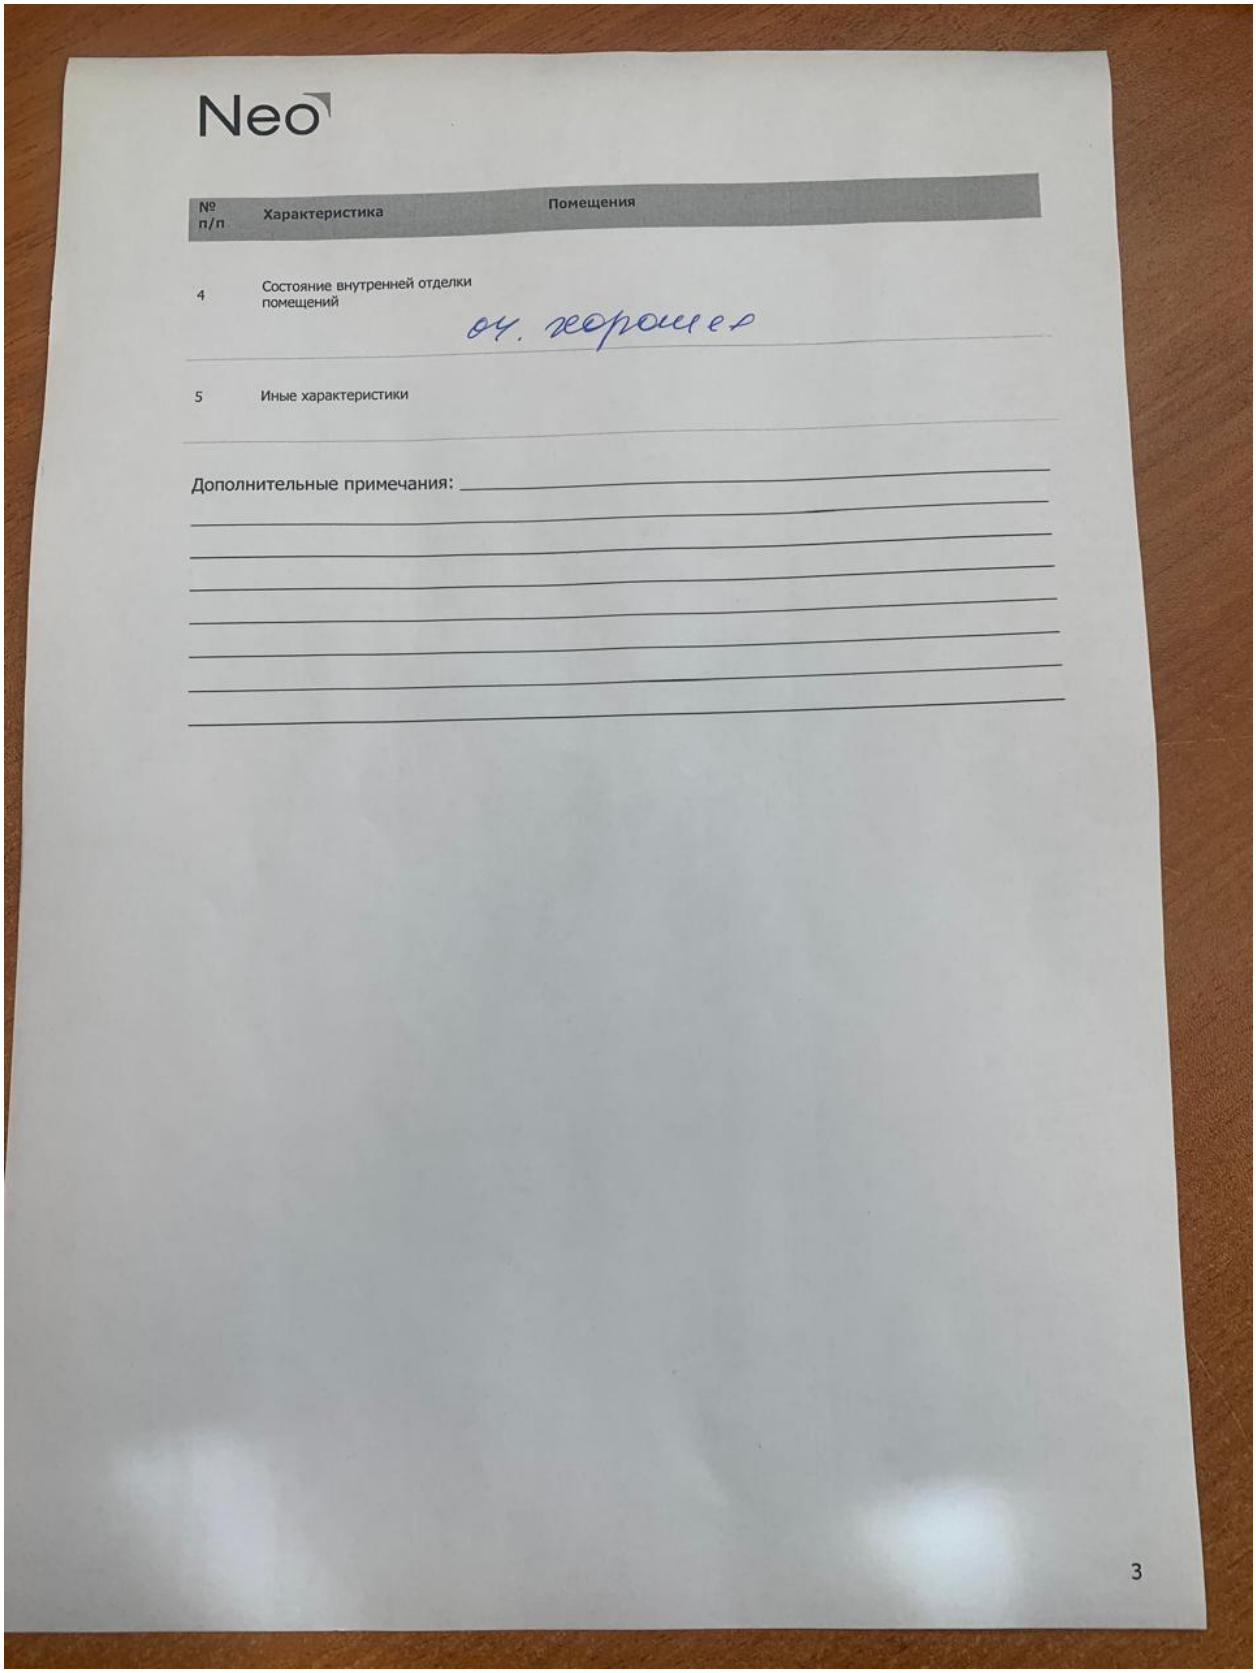

Neo

№ п/п	Характеристика	Помещения
4	Состояние внутренней отделки помещений	оч. хорошее
5	Иные характеристики	

Дополнительные примечания: _____

3

ПРИЛОЖЕНИЕ 6

ФОТОГРАФИИ ОБЪЕКТА ОЦЕНКИ

Заказчик:

АО УК "РВМ Капитал"

Исполнитель:

АО "НЭО Центр"

Оцениваемые помещения, расположенные по адресу: г. Москва, ул. Авиамоторная, д. 10, корп. 2

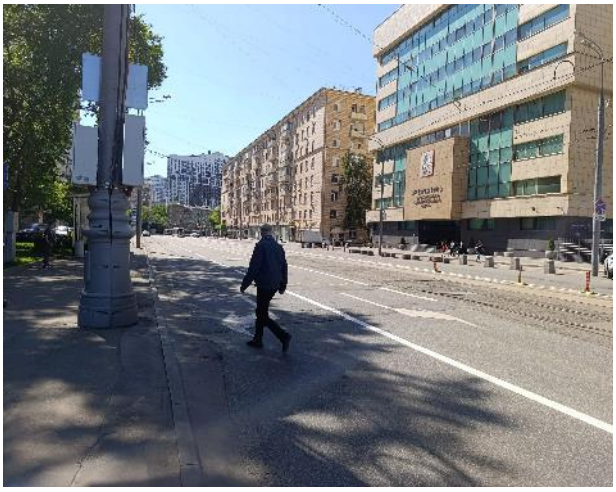


Фото 1. Прилегающая территория



Фото 2. Адресная табличка

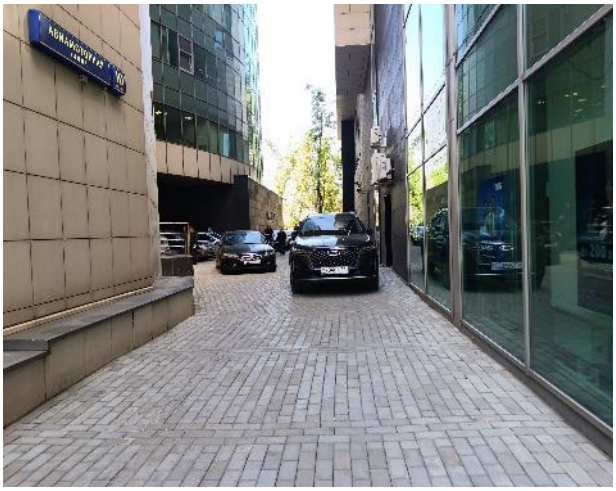


Фото 3. Территория земельного участка



Фото 4. Территория земельного участка



Фото 5. Территория земельного участка

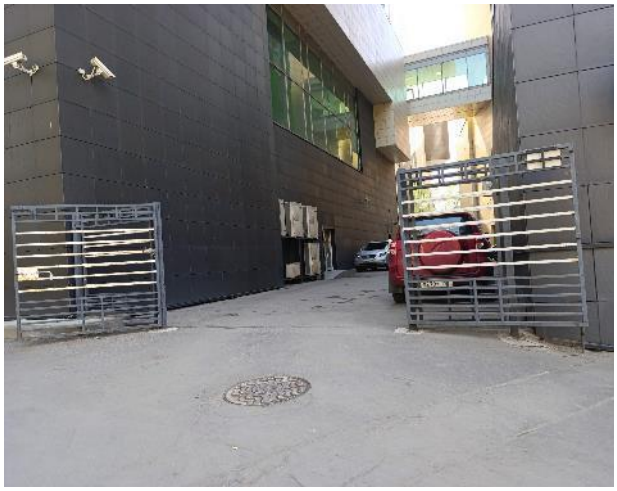


Фото 6. Территория земельного участка



Фото 7. Фасад здания



Фото 8. Фасад здания



Фото 9. Входная группа



Фото 10. Входная группа

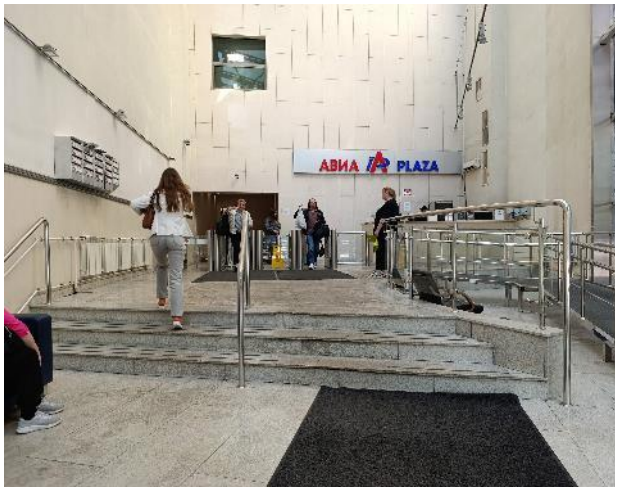


Фото 11. Входная группа



Фото 12. Состояние внутренних помещений (6 этаж)



Фото 13. Состояние внутренних помещений (6 этаж)



Фото 14. Состояние внутренних помещений (6 этаж)



Фото 15. Состояние внутренних помещений (6 этаж)



Фото 16. Состояние внутренних помещений (6 этаж)



Фото 17. Состояние внутренних помещений (6 этаж)



Фото 18. Состояние внутренних помещений (6 этаж)



Фото 19. Состояние внутренних помещений (6 этаж)



Фото 20. Состояние внутренних помещений (6 этаж)



Фото 21. Состояние внутренних помещений (6 этаж)



Фото 22. Состояние внутренних помещений (6 этаж)



Фото 23. Состояние внутренних помещений (6 этаж)



Фото 24. Состояние внутренних помещений (6 этаж)



Фото 25. Состояние внутренних помещений (6 этаж)



Фото 26. Состояние внутренних помещений (6 этаж)



Фото 27. Состояние внутренних помещений (7 этаж)



Фото 28. Состояние внутренних помещений (7 этаж)

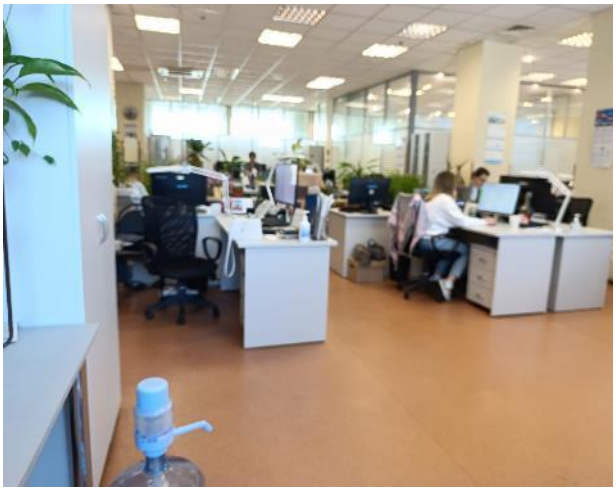


Фото 29. Состояние внутренних помещений (7 этаж)



Фото 30. Состояние внутренних помещений (7 этаж)



Фото 31. Состояние внутренних помещений (7 этаж)



Фото 32. Состояние внутренних помещений (7 этаж)



Фото 33. Состояние внутренних помещений (7 этаж)



Фото 34. Состояние внутренних помещений (7 этаж)



Фото 35. Состояние внутренних помещений (7 этаж)



Фото 36. Состояние внутренних помещений (7 этаж)



Фото 37. Состояние внутренних помещений (7 этаж)



Фото 38. Состояние внутренних помещений (7 этаж)



Фото 39. Состояние внутренних помещений (7 этаж)



Фото 40. Состояние внутренних помещений (7 этаж)



Фото 41. Состояние внутренних помещений (7 этаж)



Фото 42. Состояние внутренних помещений (7 этаж)

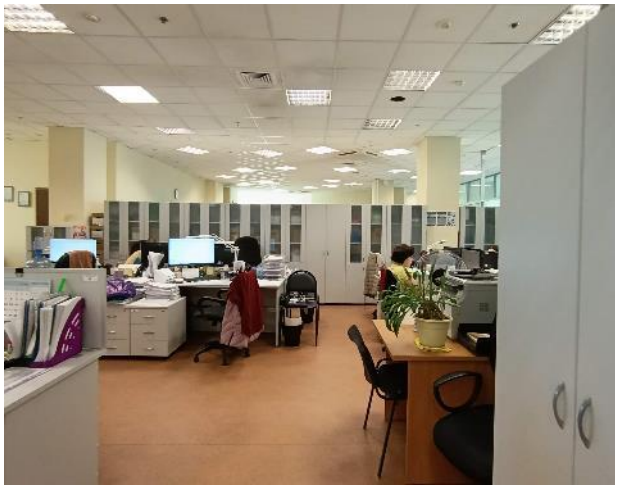


Фото 43. Состояние внутренних помещений (7 этаж)



Фото 44. Состояние внутренних помещений (7 этаж)



Фото 45. Состояние внутренних помещений (8 этаж)



Фото 46. Состояние внутренних помещений (8 этаж)



Фото 47. Состояние внутренних помещений (8 этаж)



Фото 48. Состояние внутренних помещений (8 этаж)



Фото 49. Состояние внутренних помещений (8 этаж)



Фото 50. Состояние внутренних помещений (8 этаж)



Фото 51. Состояние внутренних помещений (8 этаж)



Фото 52. Состояние внутренних помещений (8 этаж)

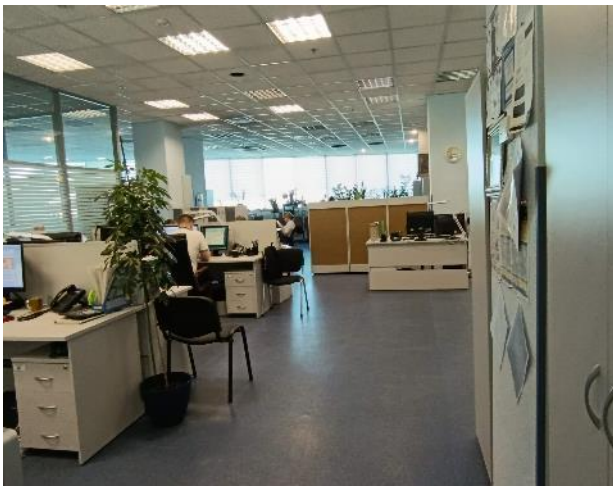


Фото 53. Состояние внутренних помещений (8 этаж)



Фото 54. Состояние внутренних помещений (8 этаж)



Фото 55. Состояние внутренних помещений (8 этаж)



Фото 56. Состояние внутренних помещений (9 этаж)



Фото 57. Состояние внутренних помещений (9 этаж)



Фото 58. Состояние внутренних помещений (9 этаж)

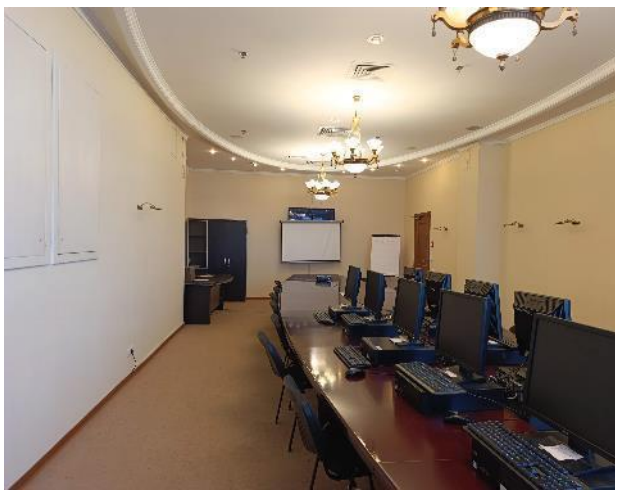


Фото 59. Состояние внутренних помещений (9 этаж)



Фото 60. Состояние внутренних помещений (9 этаж)



Фото 61. Состояние внутренних помещений (9 этаж)



Фото 62. Состояние внутренних помещений (9 этаж)



Фото 63. Состояние внутренних помещений (9 этаж)



Фото 64. Состояние внутренних помещений (9 этаж)



Фото 65. Состояние внутренних помещений (9 этаж)



Фото 66. Состояние внутренних помещений (9 этаж)



Фото 67. Состояние внутренних помещений (9 этаж)



Фото 68. Состояние внутренних помещений (9 этаж)



Фото 69. Состояние внутренних помещений (9 этаж)



Фото 70. Состояние внутренних помещений (9 этаж)



Фото 71. Состояние внутренних помещений (9 этаж)



Фото 72. Состояние внутренних помещений (9 этаж)

Источник: визуальный осмотр объекта оценки